








ТЕХНОПАРК в г. Минске

в границах Партизанского проспекта и улицы Тростенецкой




ГЕНЕРАЛЬНЫЙ ПЛАН ТЕРРИТОРИИ

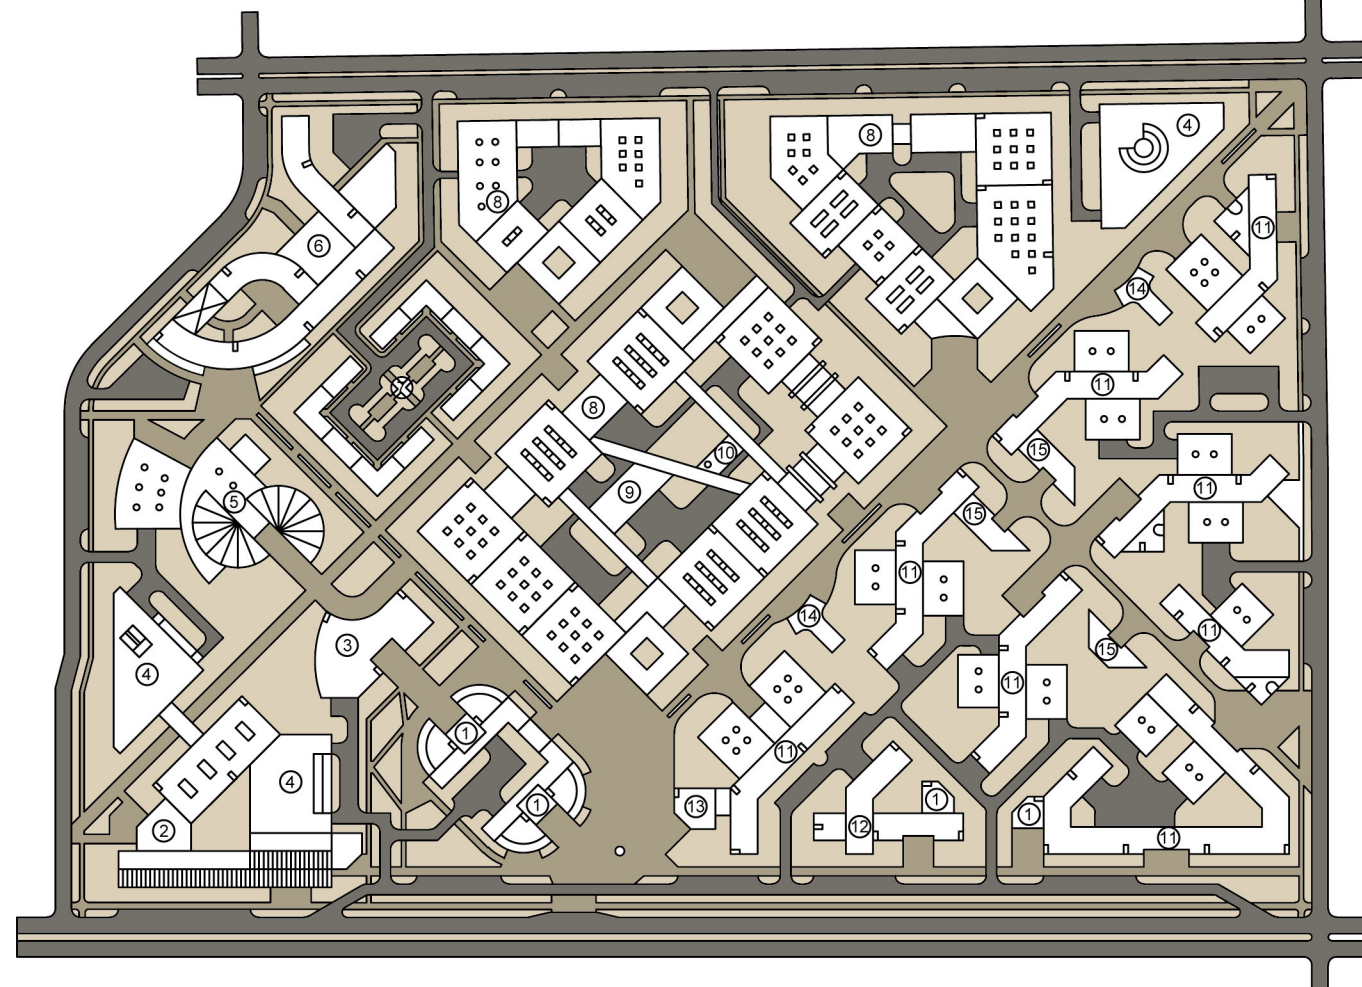

- ЭКСПЛИКАЦИЯ**
1. ОФИСНО-ДЕЛОВОЙ ЦЕНТР
 2. ТОРГОВО-РАЗЛЕКАТЕЛЬНЫЙ ЦЕНТР
 3. ДОСУГОДОВЫЙ ЦЕНТР
 4. ПАРКИНГ
 5. СПОРТИВНЫЙ КОМПЛЕКС
 6. ГОСТИНИЦА
 7. КВАРТАЛ С ЖИЛЬНЫМИ ДОМАМИ
 8. ПРОИЗВОДСТВЕННО-ПРЕДПРИЯТИЕ
 9. ТЕХНИЧЕСКОЕ ОБСЛУЖИВАНИЕ ГРУЗОВЫХ АВТОМОБИЛЕЙ
 10. КОТЕЛЫНЯ
 11. НАУЧНО-ИССЛЕДОВАТЕЛЬСКИЙ КОМПЛЕКС С ЛАБОРАТОРИЯМИ
 12. УЧЕБНО-ИССЛЕДОВАТЕЛЬСКИЙ ЦЕНТР
 13. ГОЛОВОЙ ОФИС
 14. КАФЕ
 15. ВЫСТАВОЧНЫЙ КОМПЛЕКС

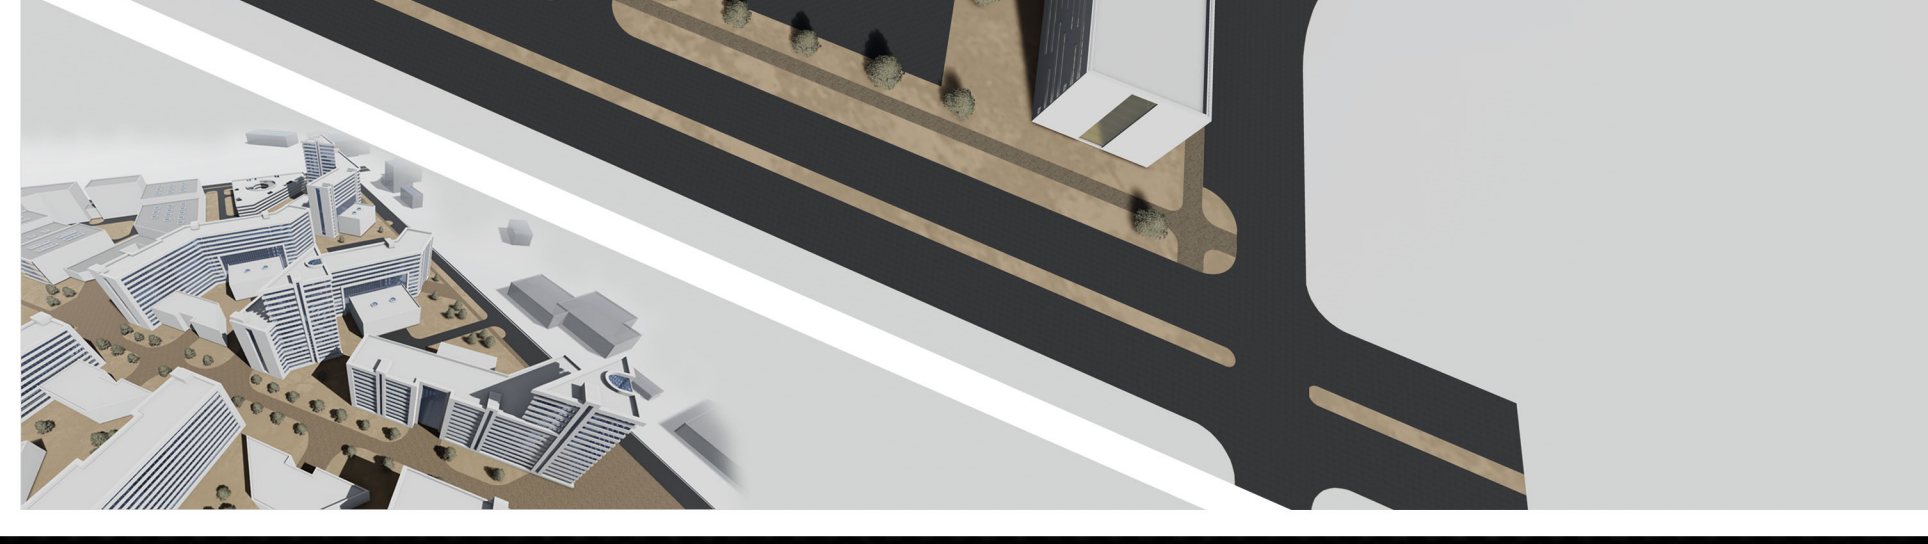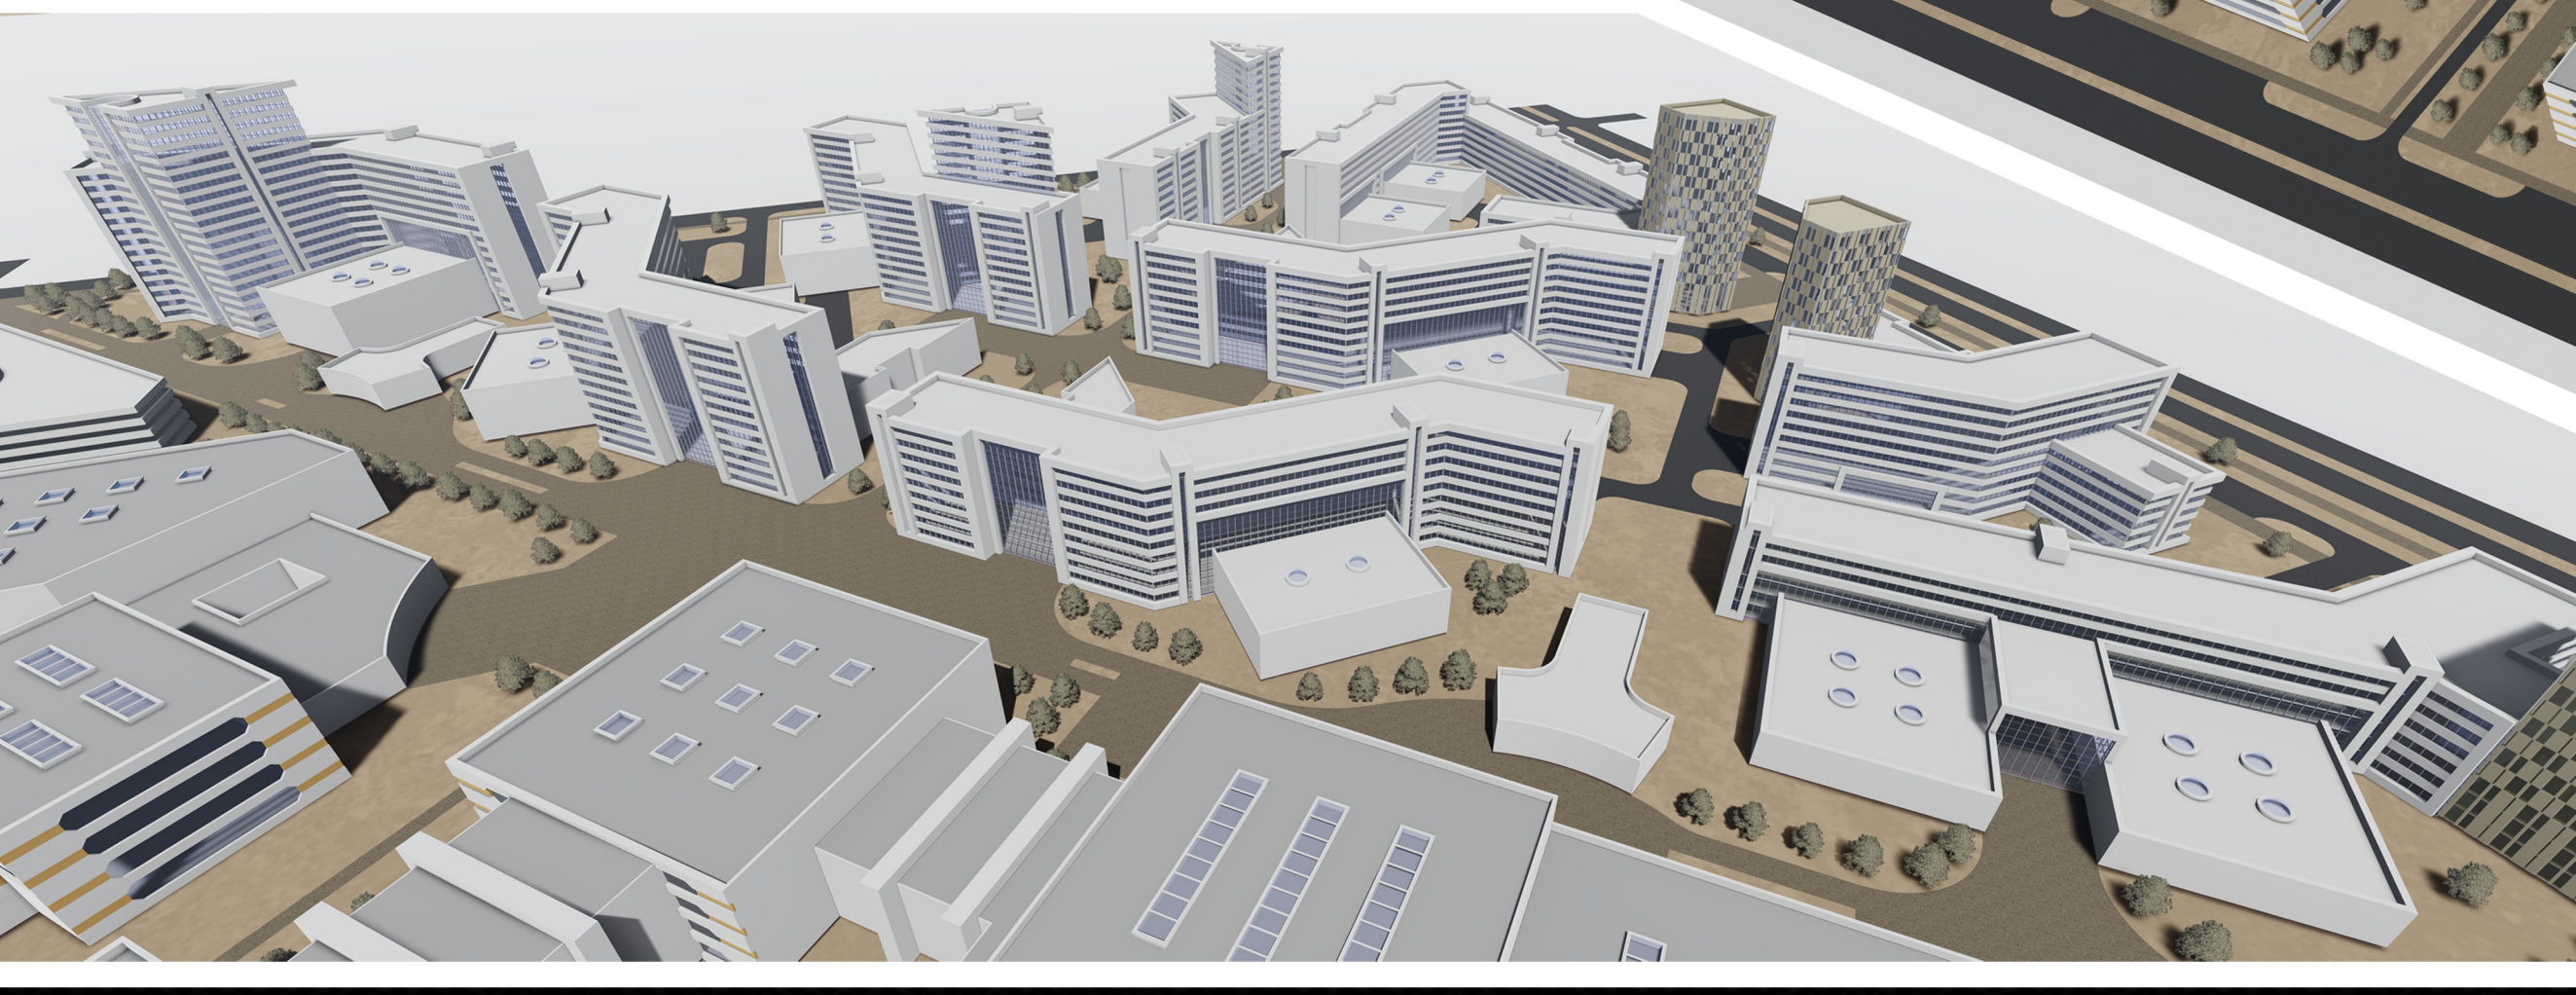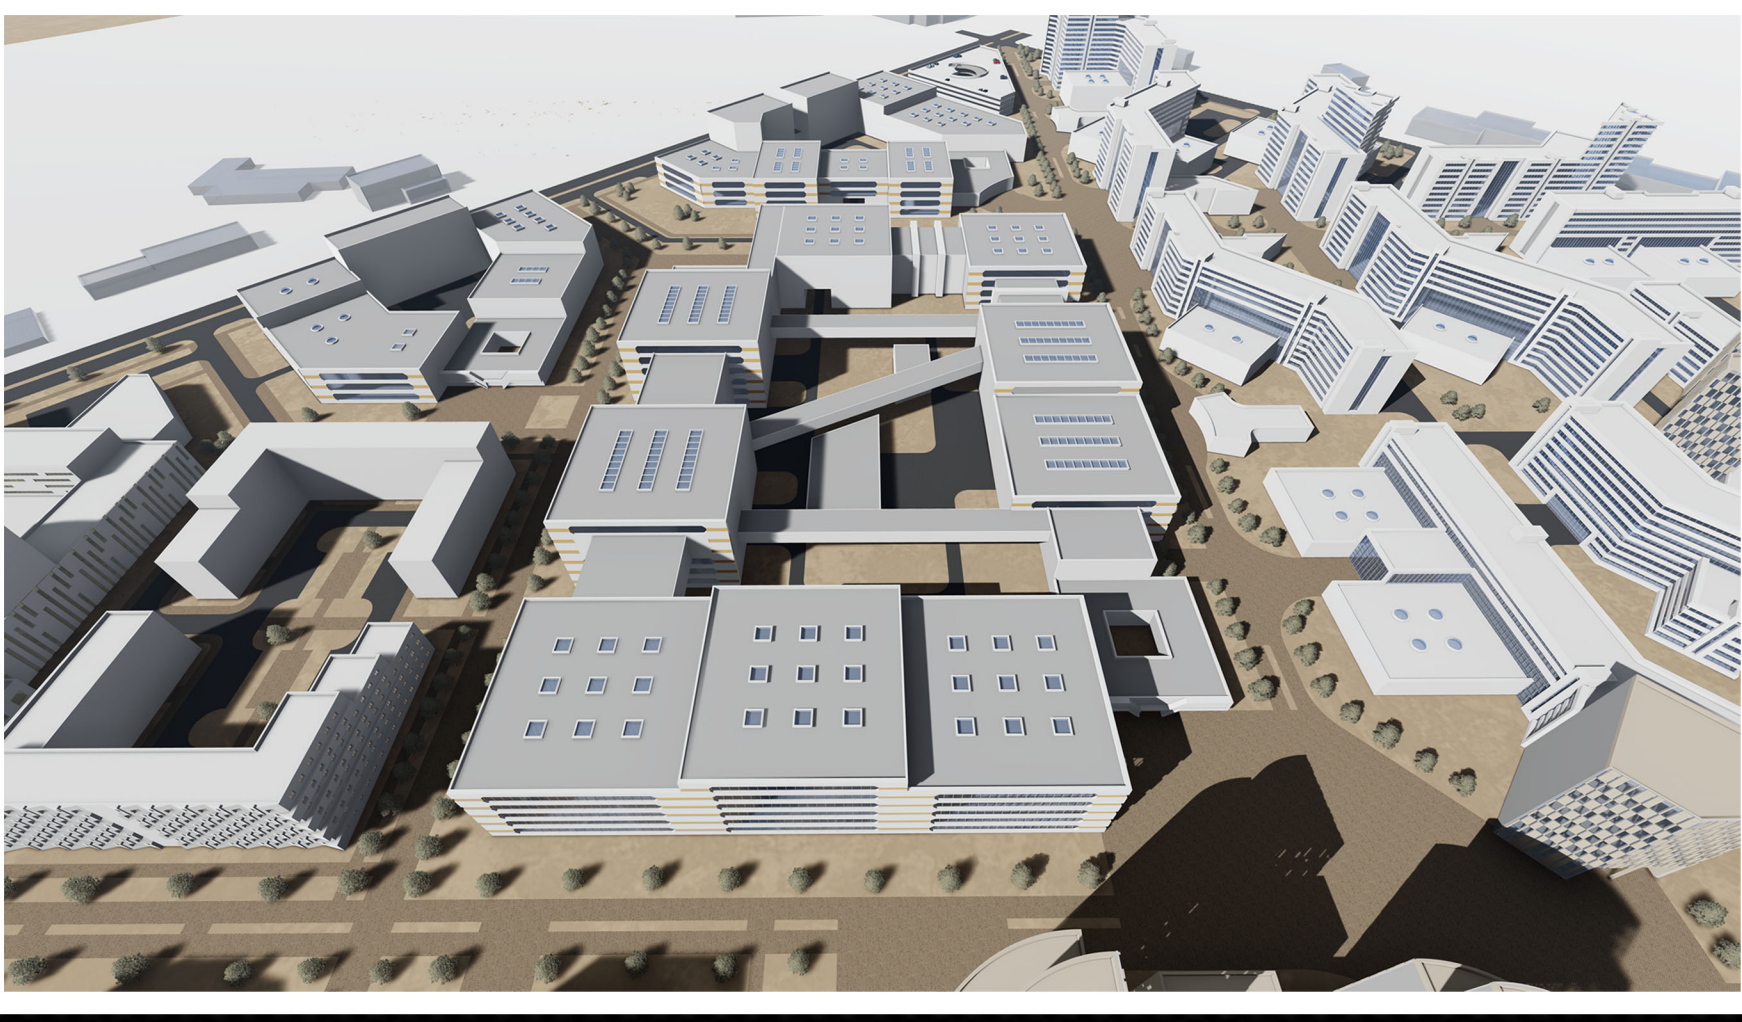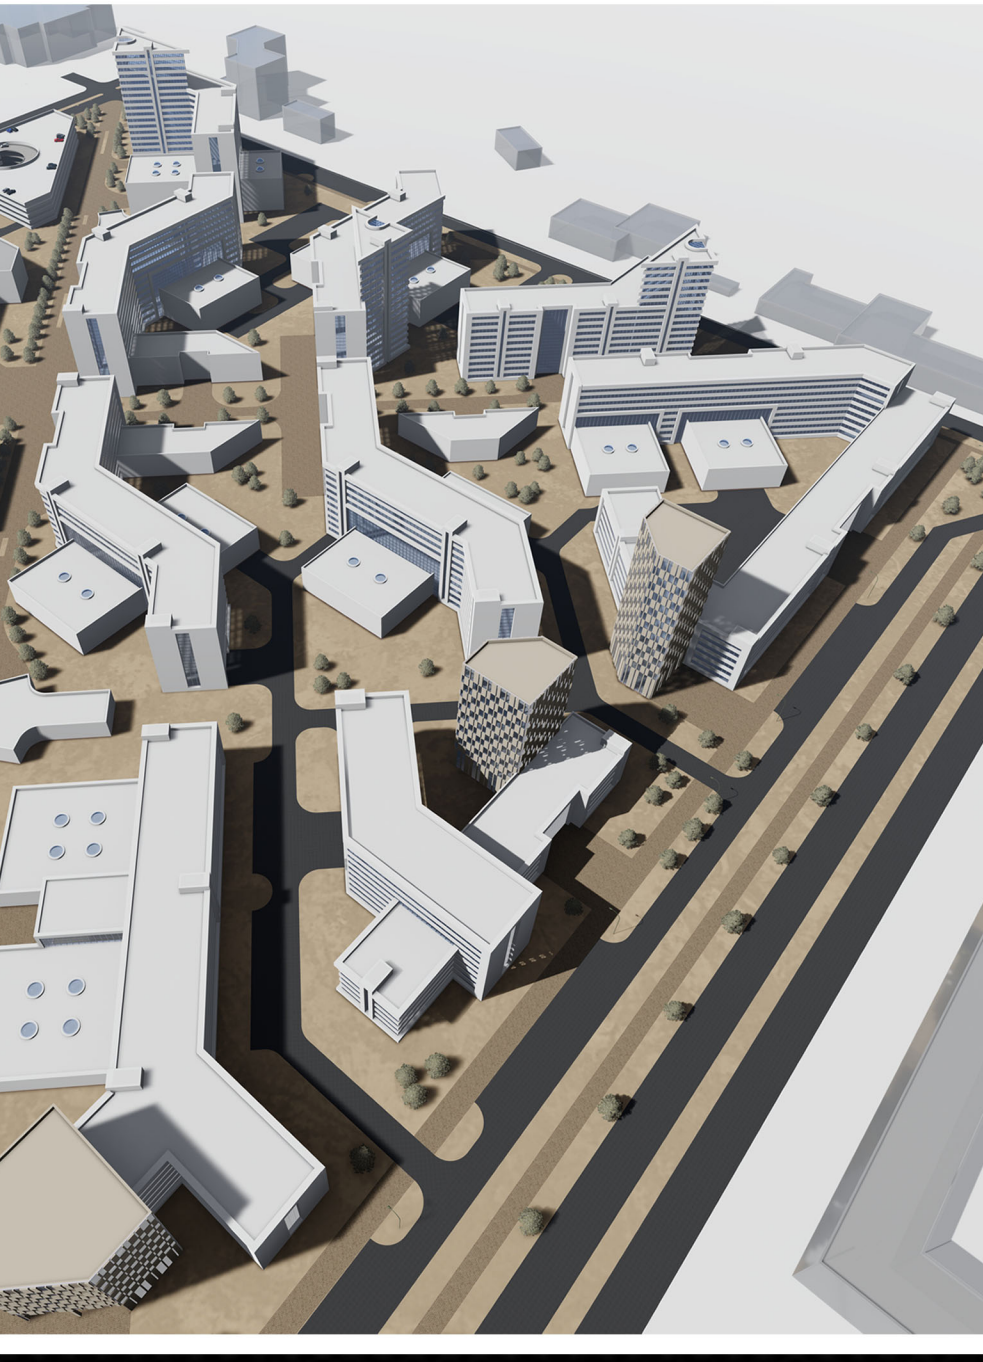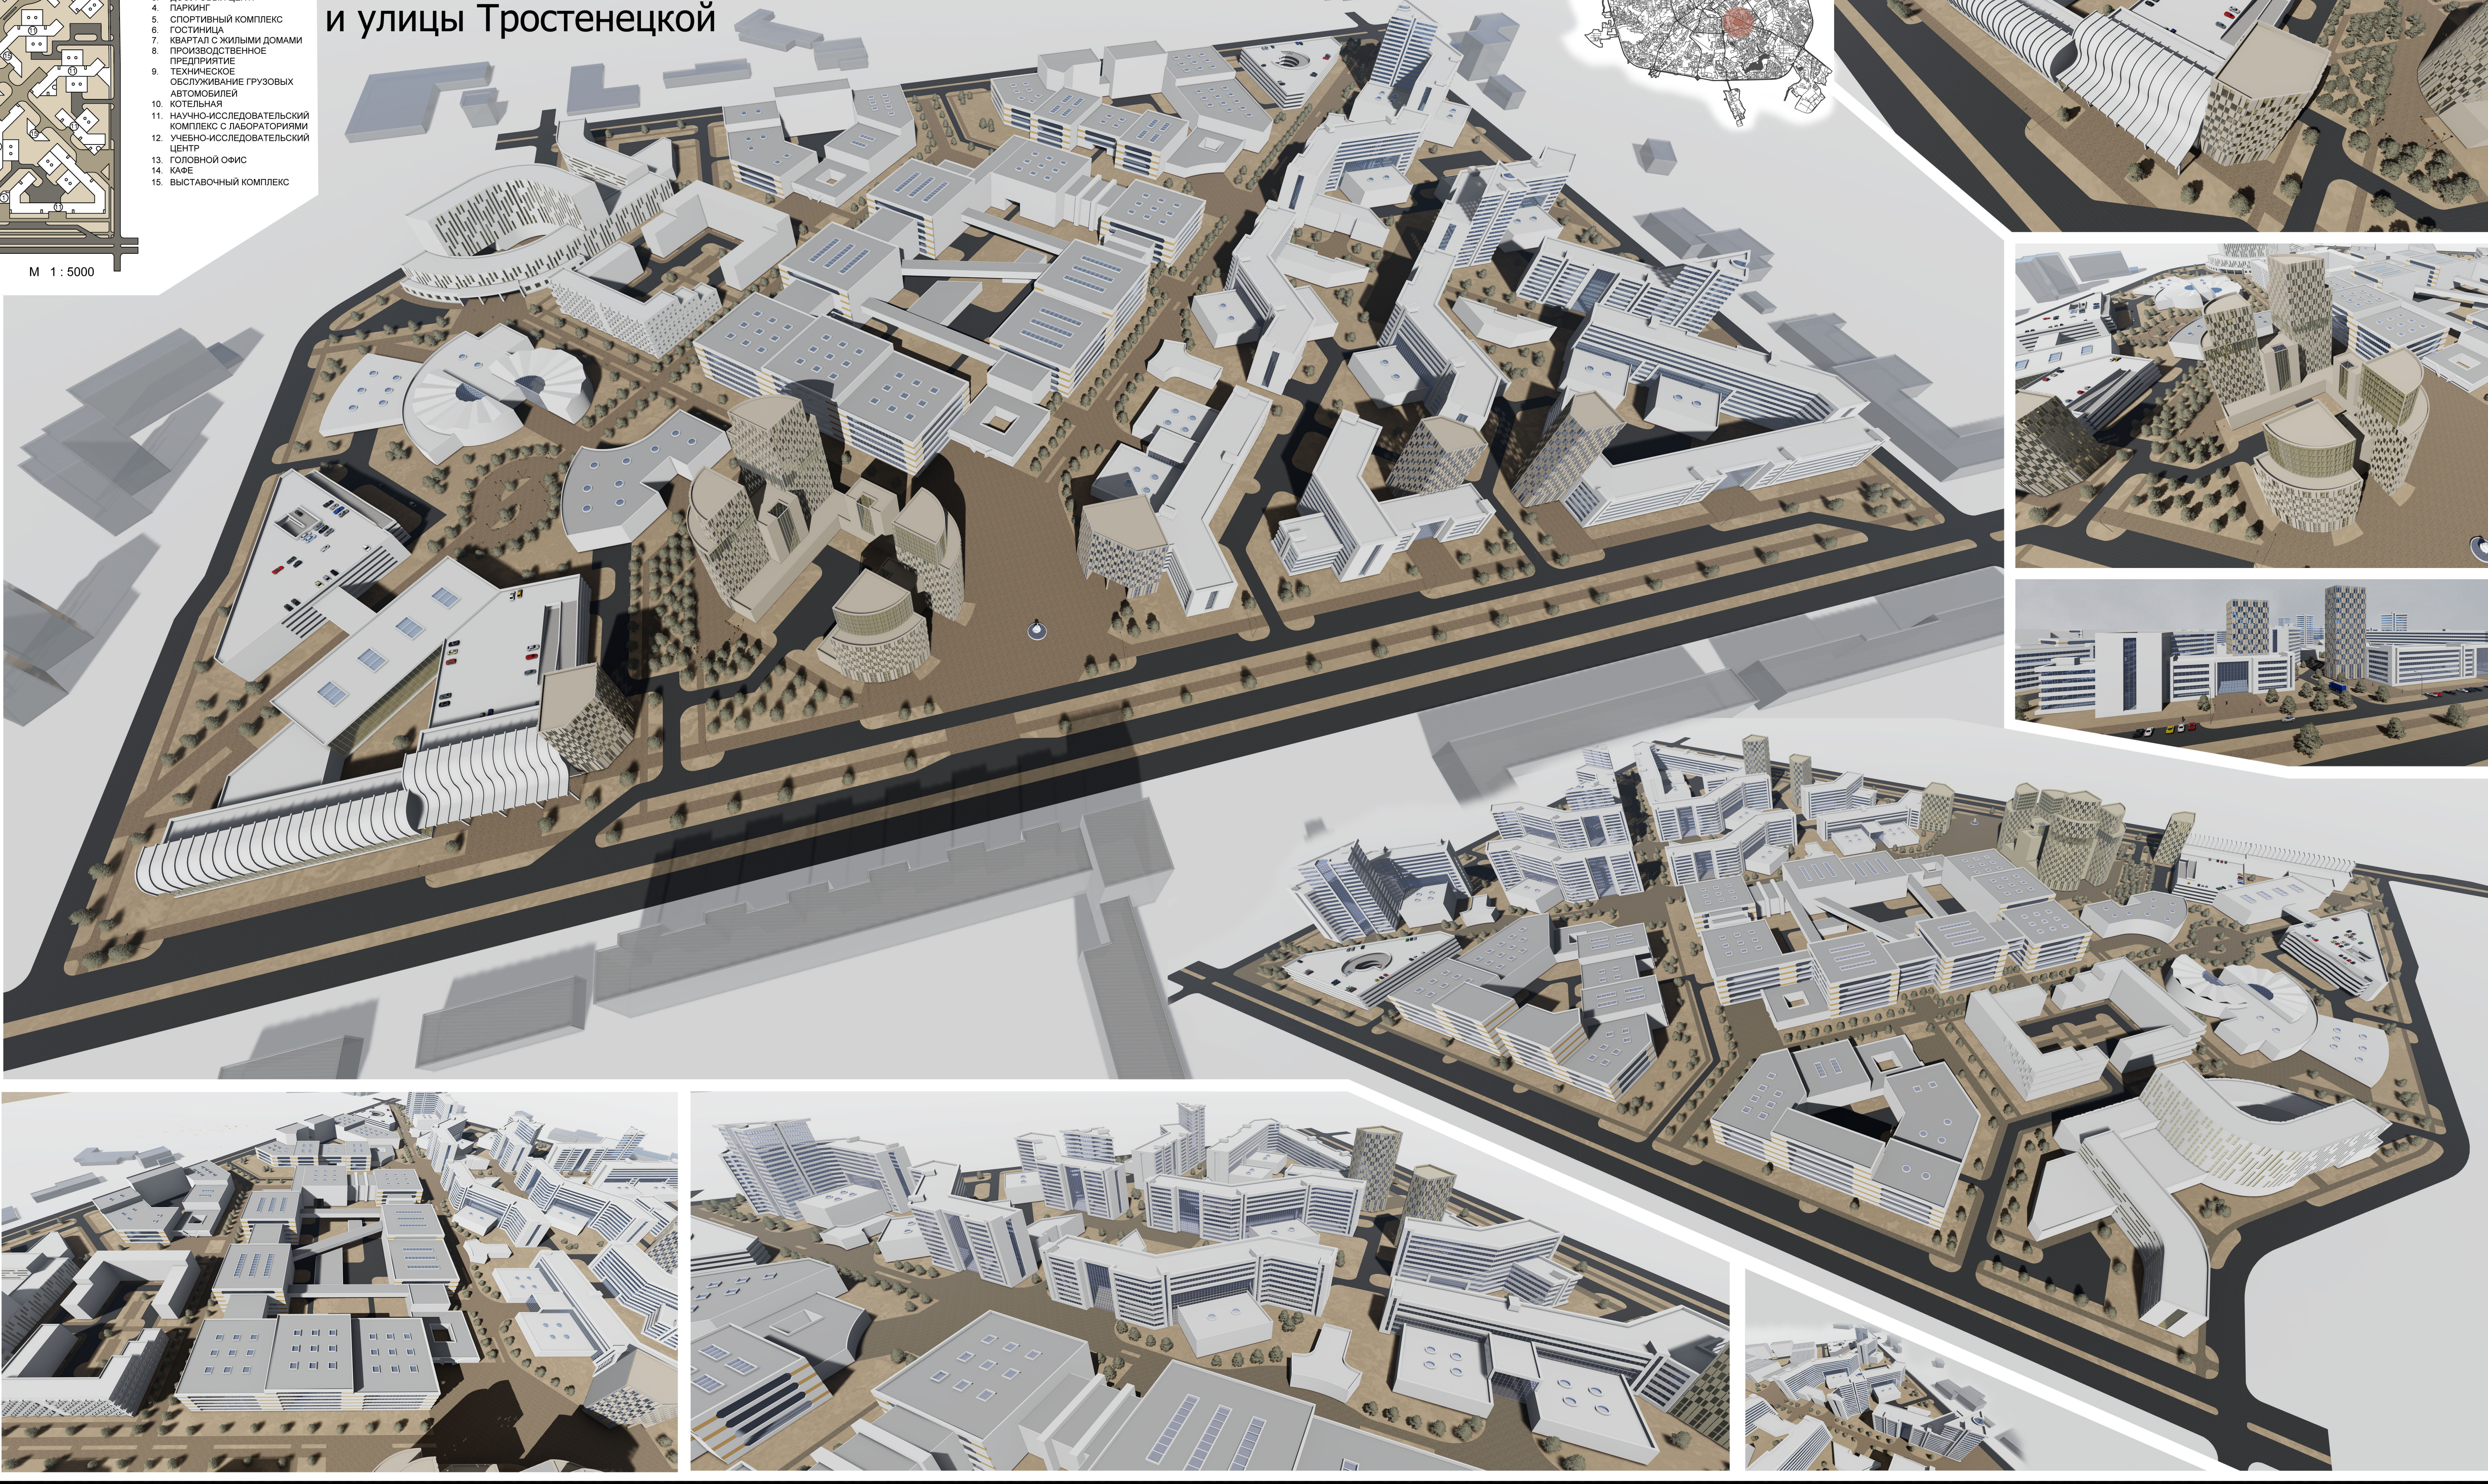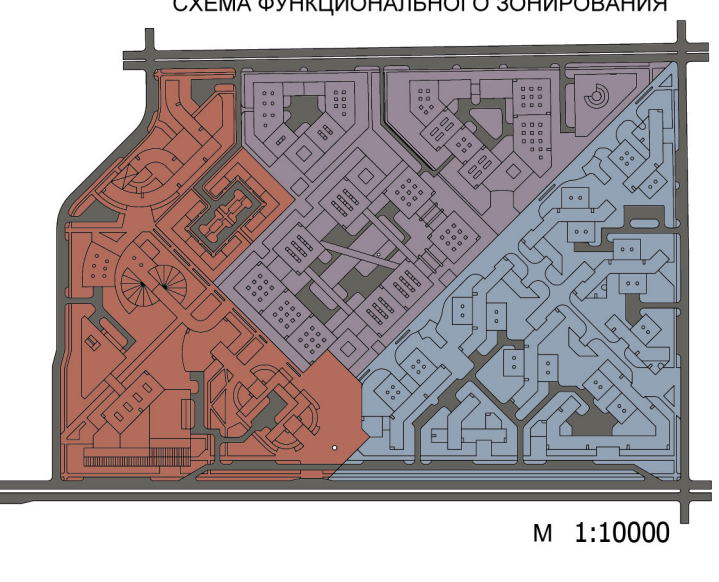

ПАРКИНГ

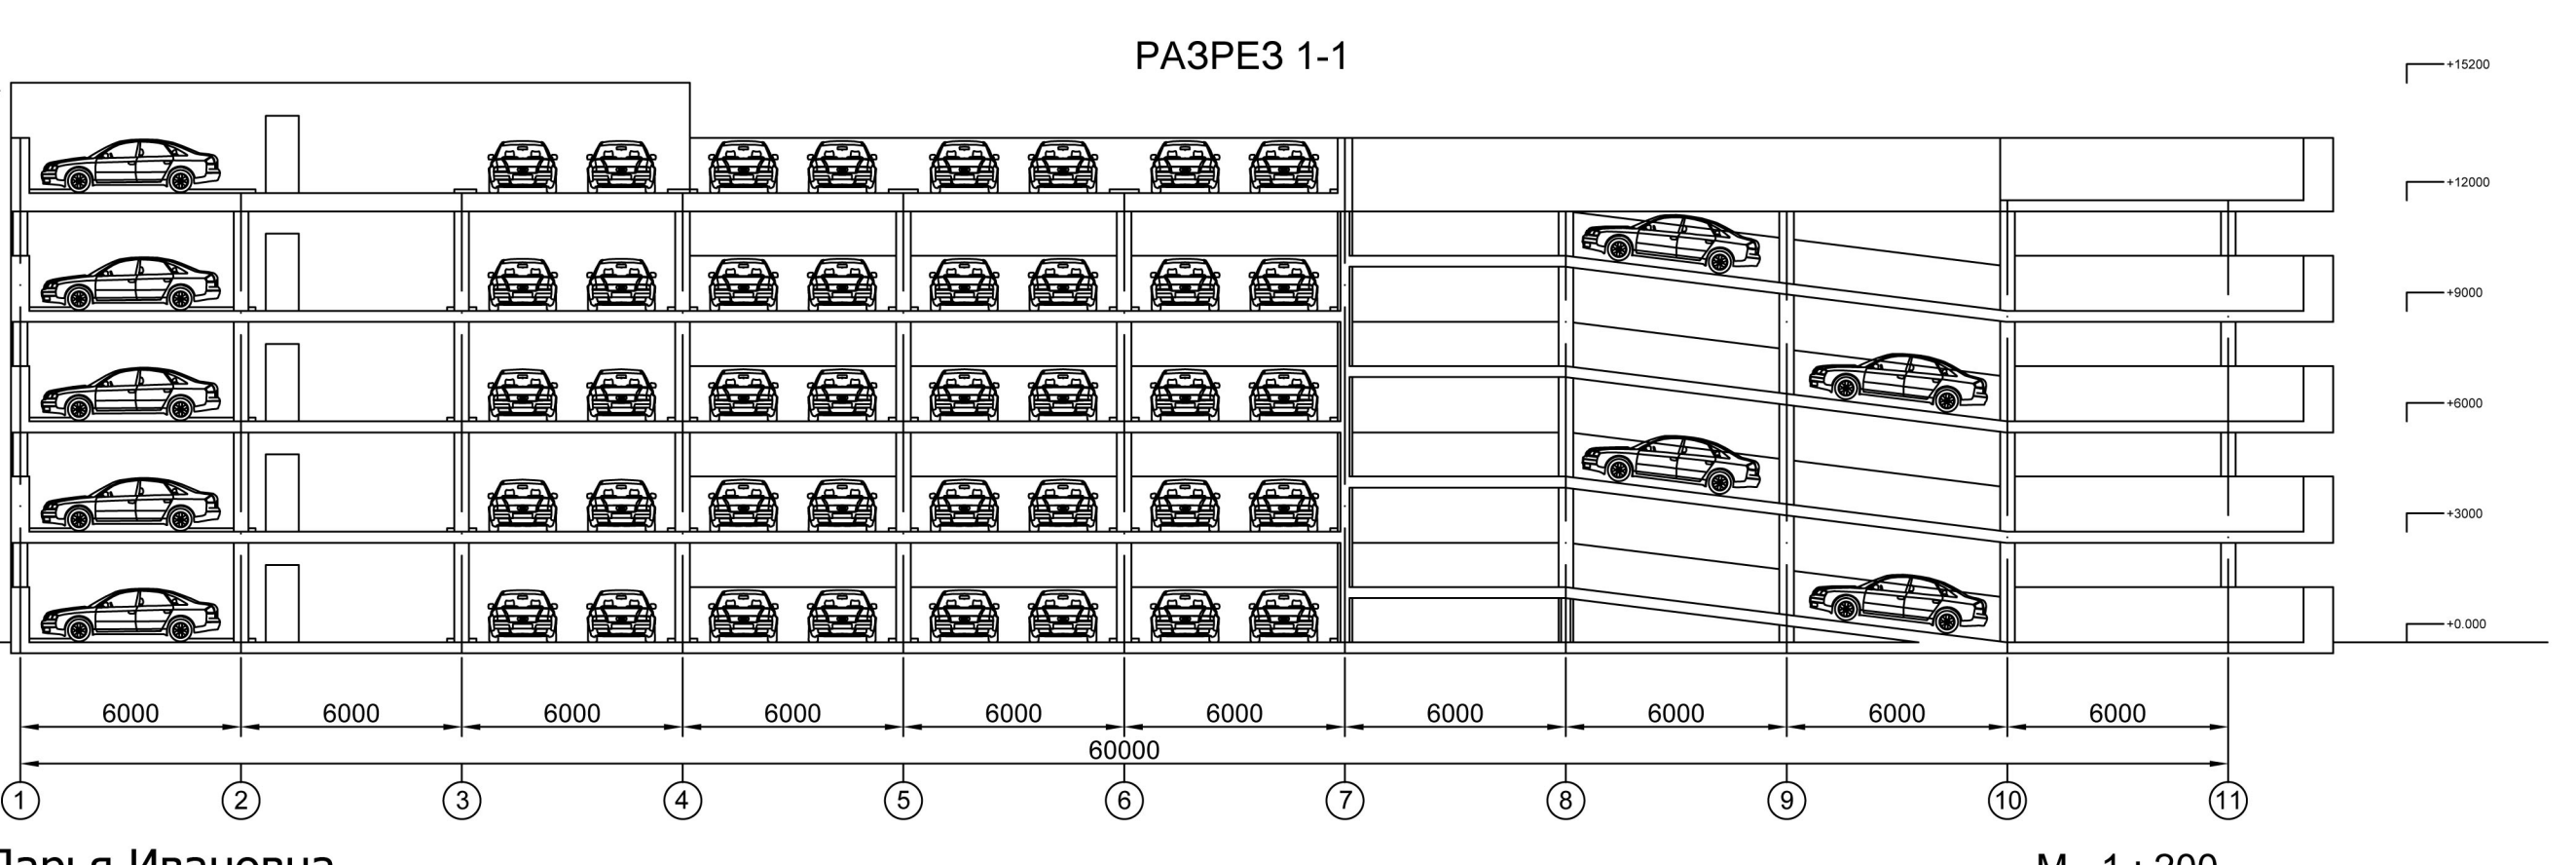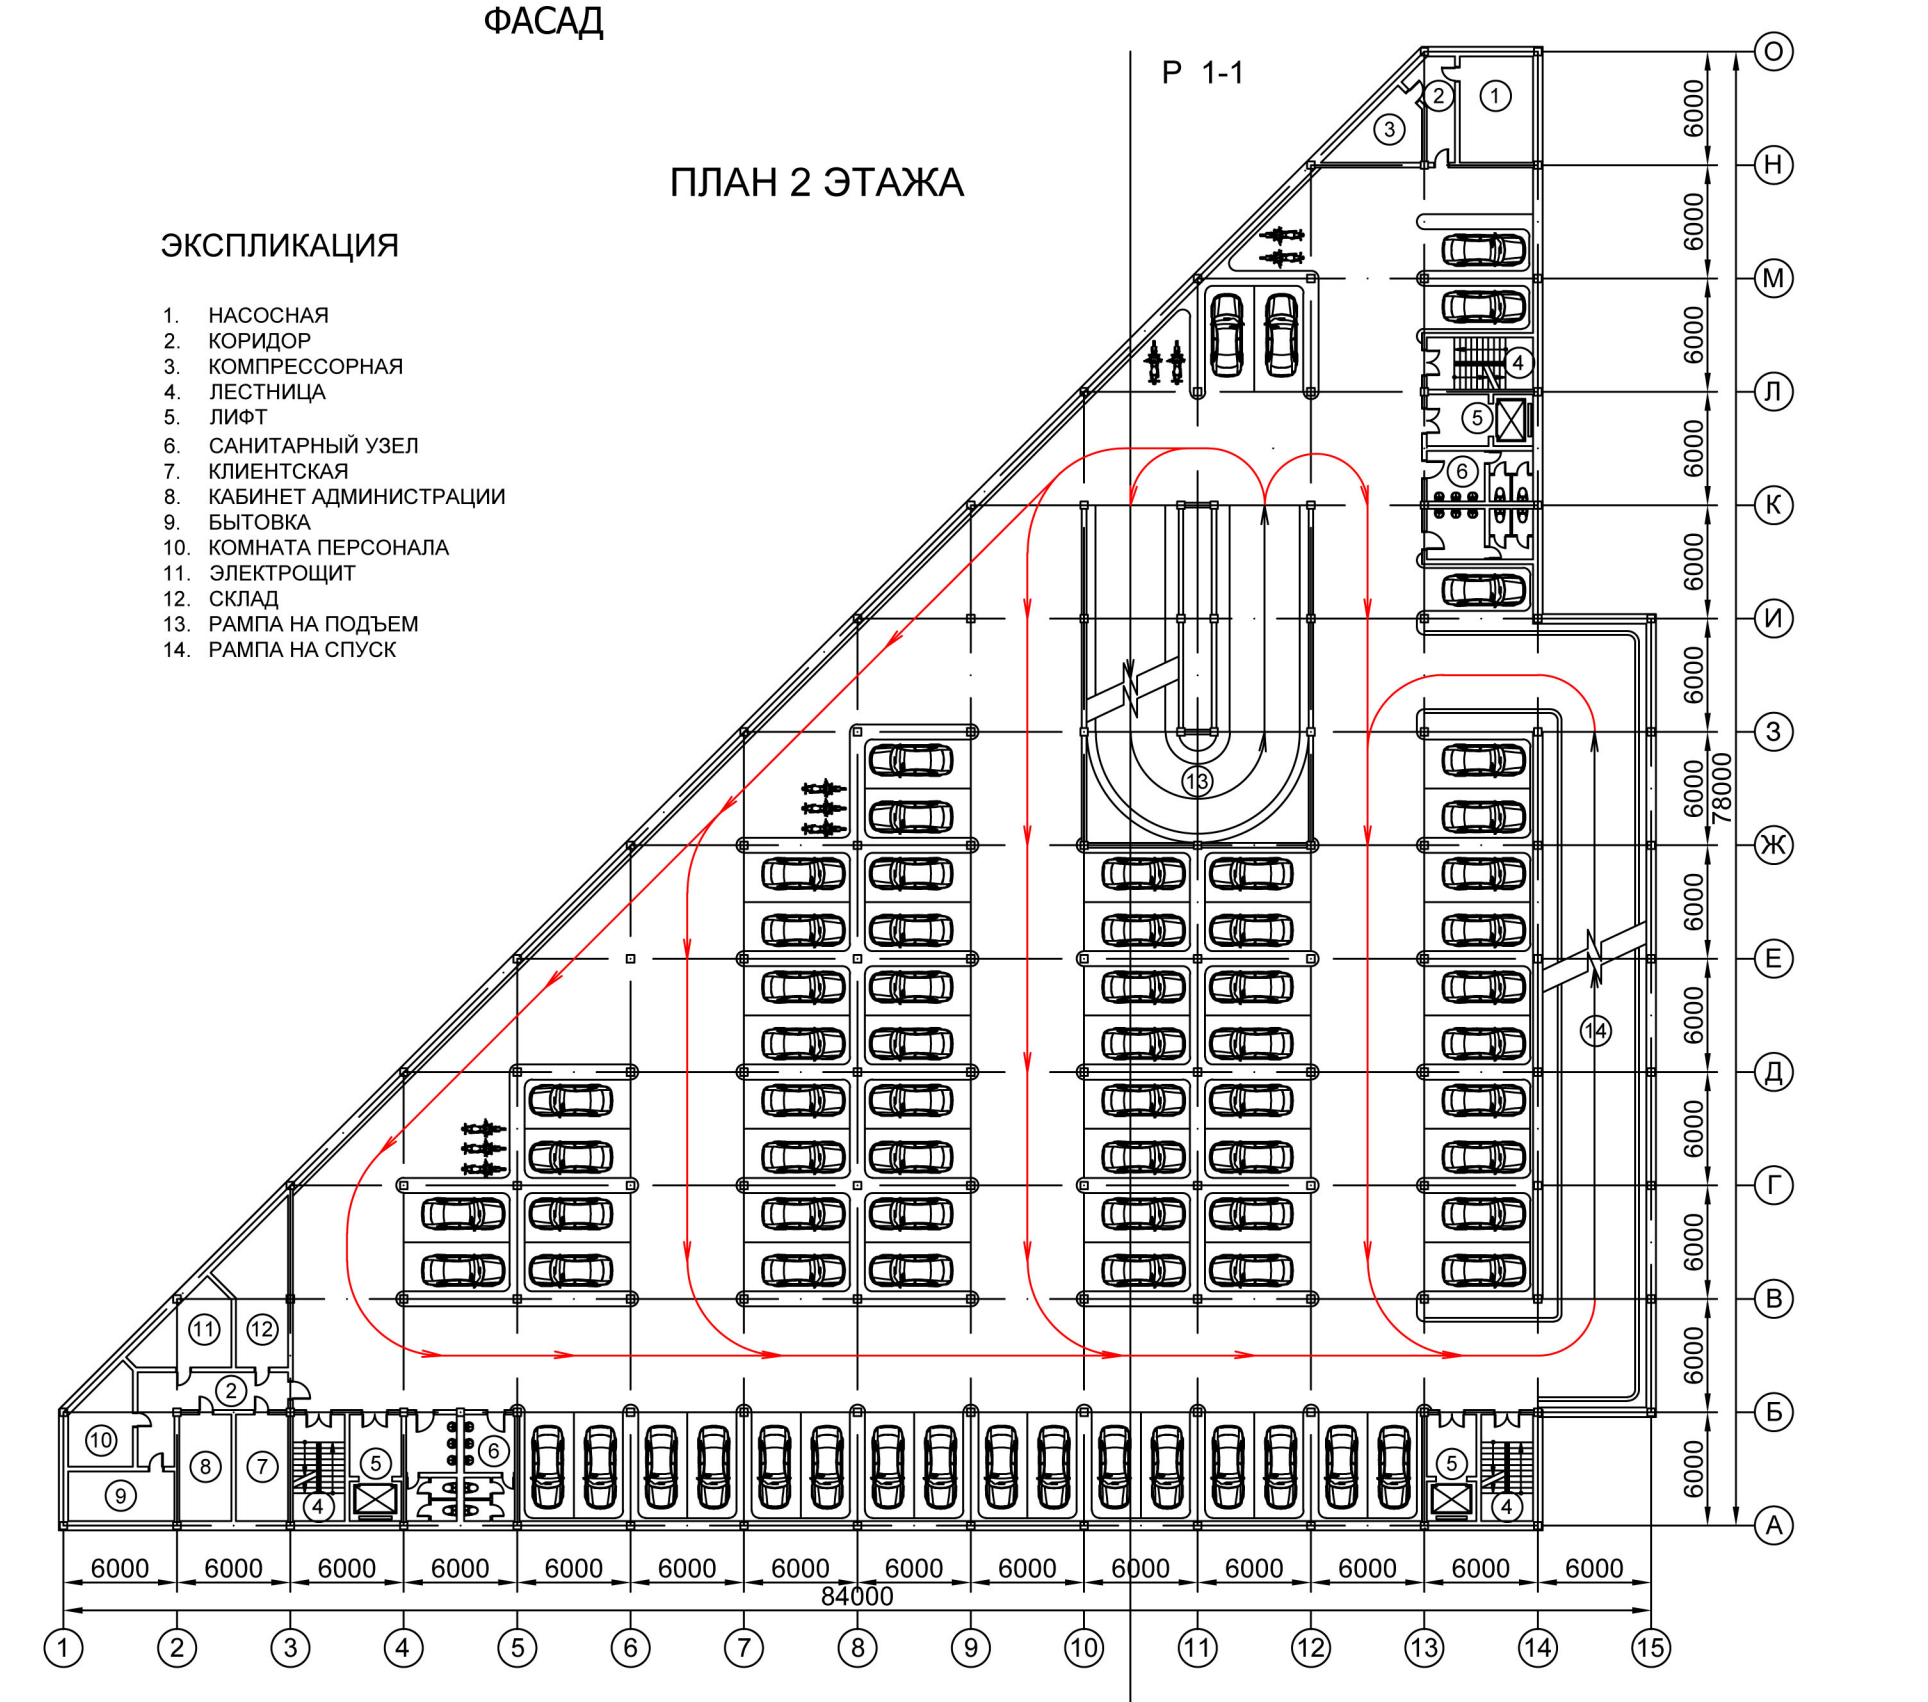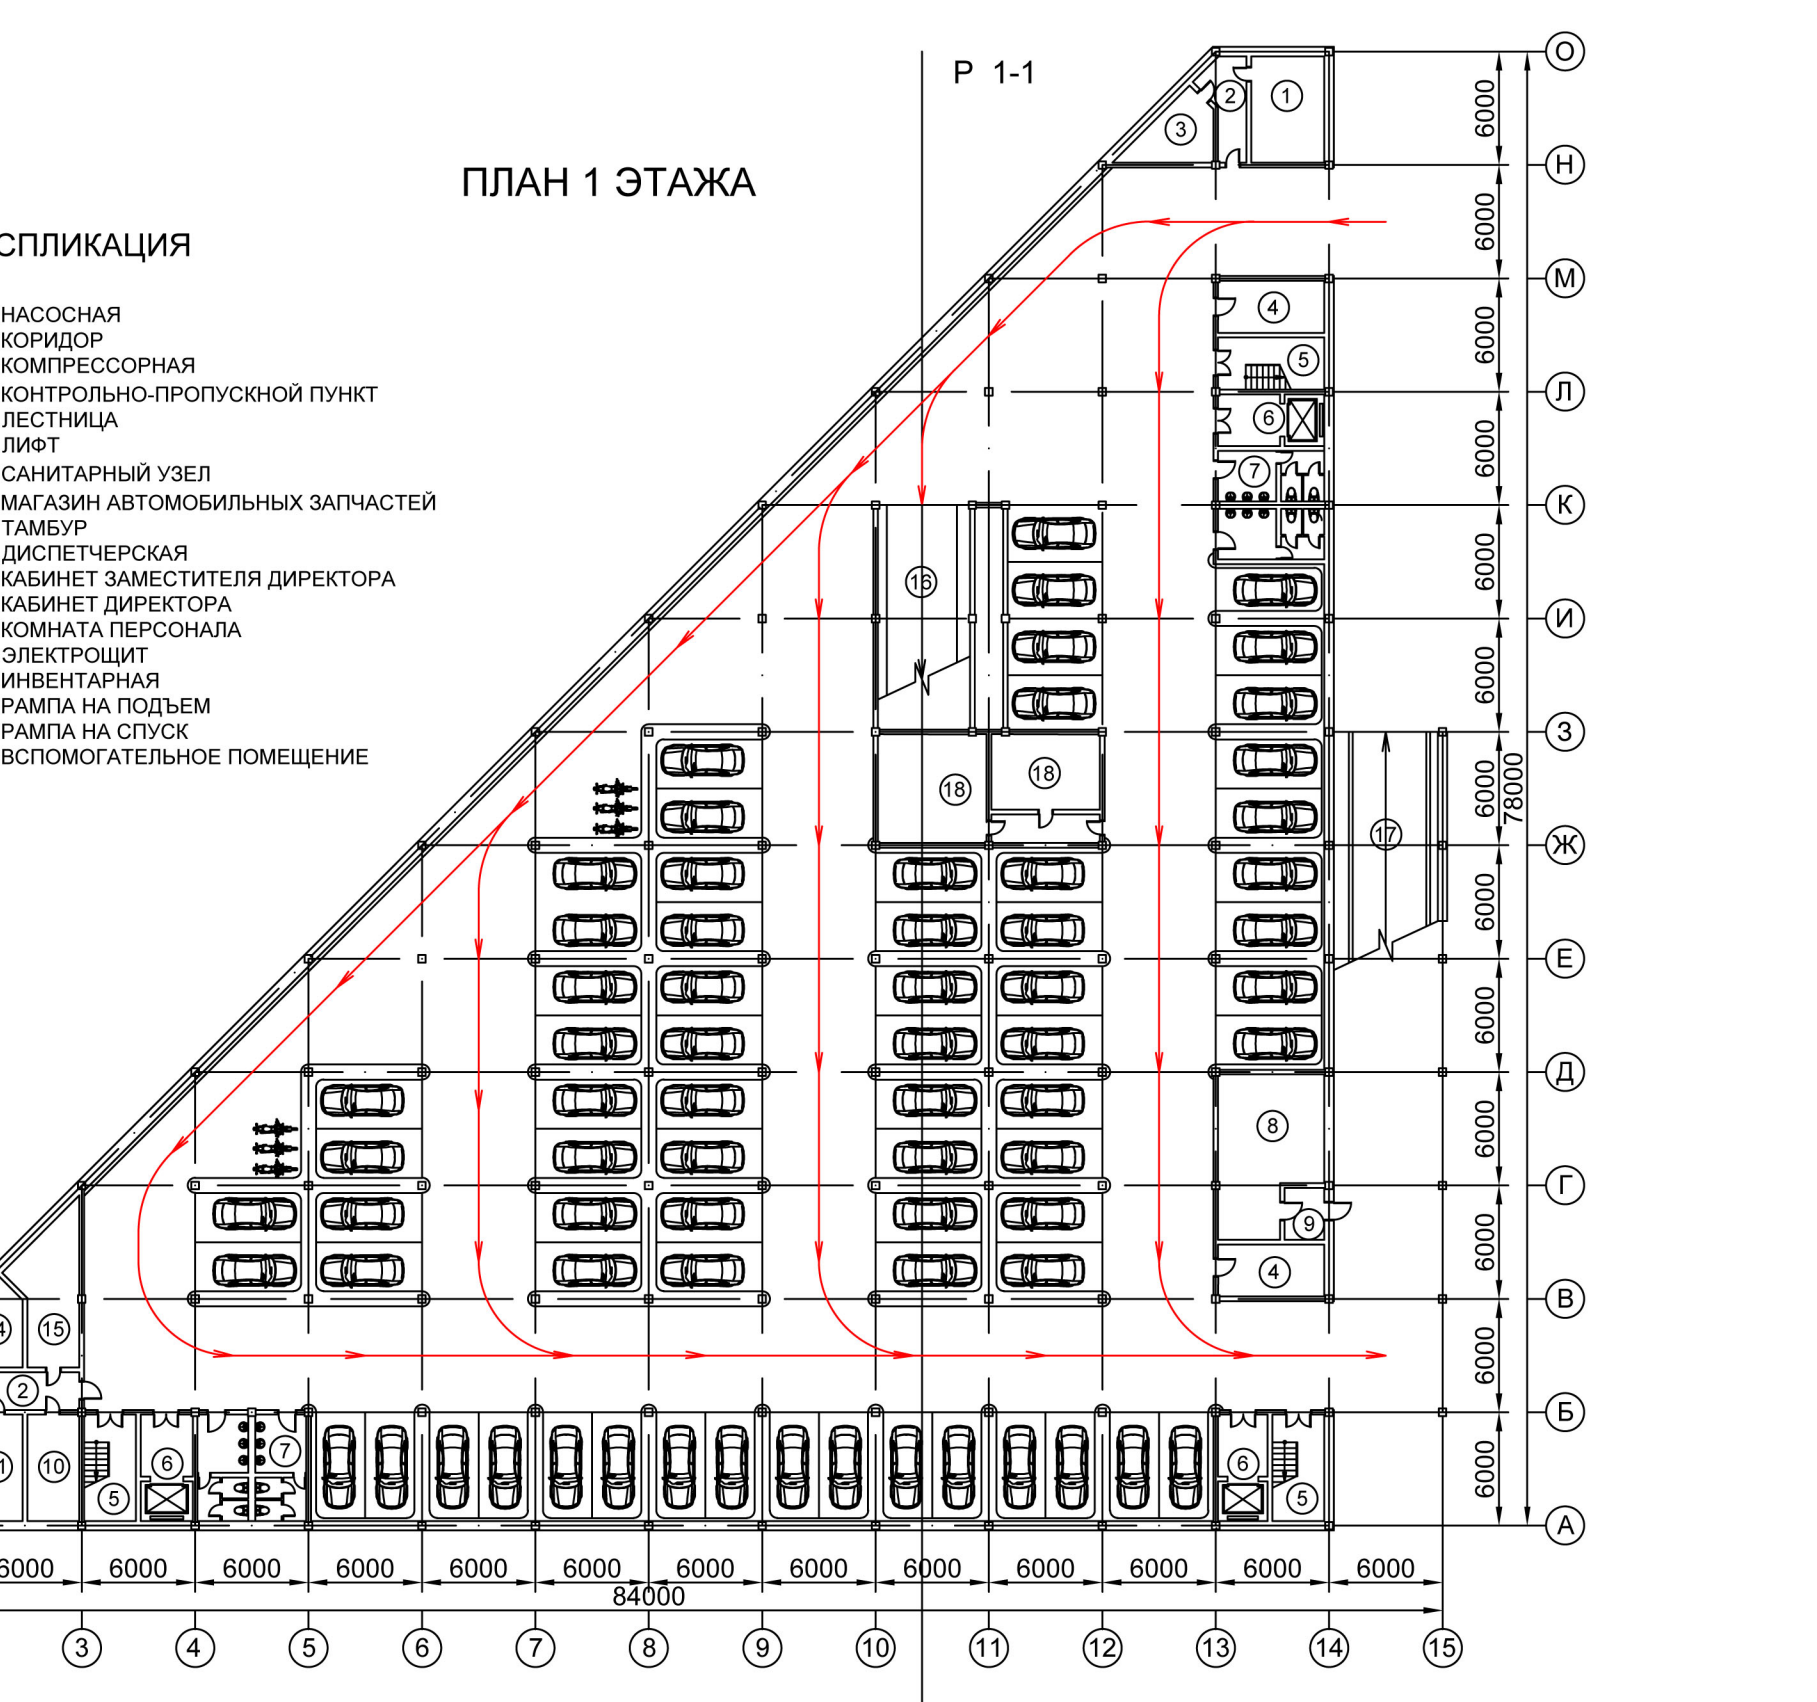

“Технопарк в г. Минск”
Архитектура
производственных
объектов.