





# СТАНЦИЯ ТЕХНИЧЕСКОГО ОБСЛУЖИВАНИЯ автомобилей

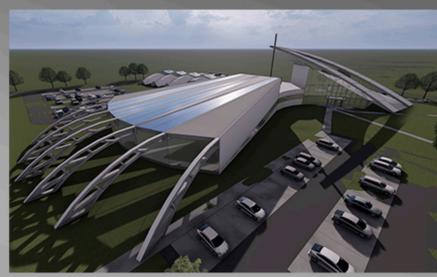


на 25 постов

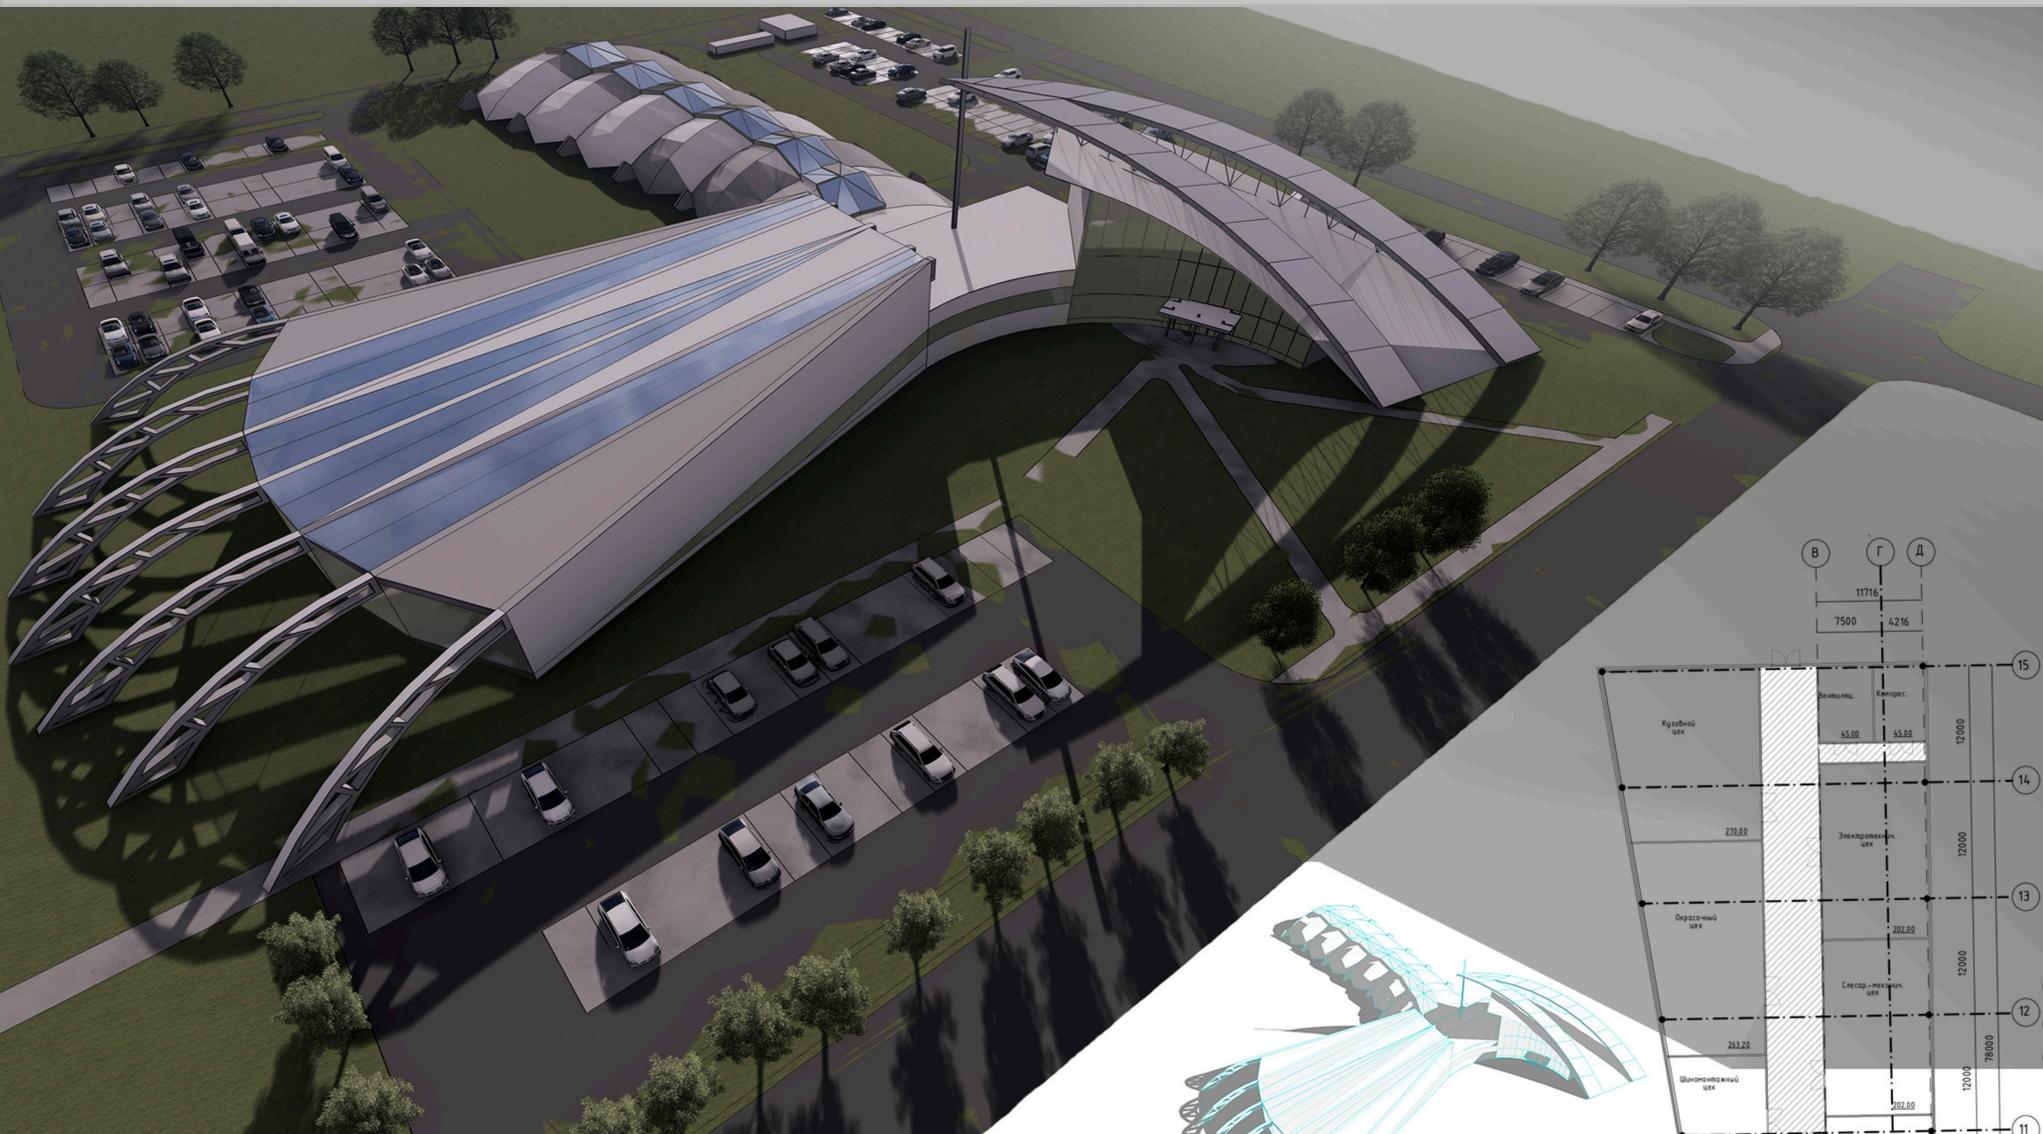


План на отметке +8.000 М 1:400

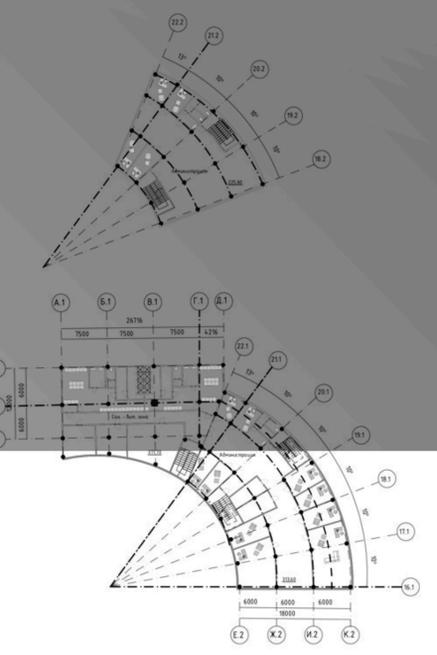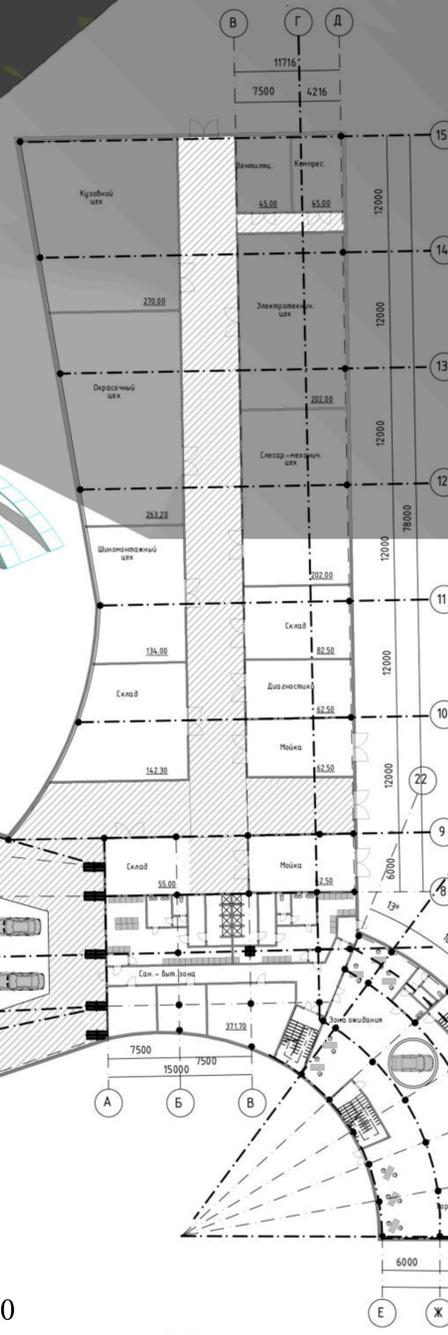

План на отметке +4.000 М 1:400

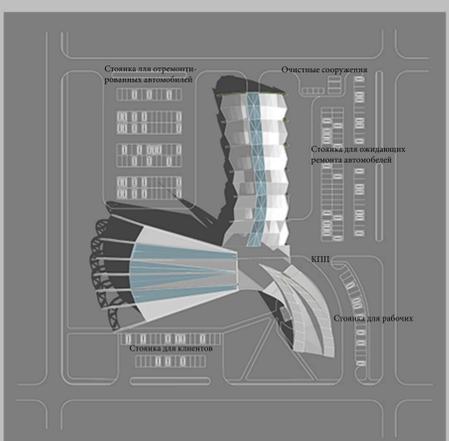


Генеральный план М 1:1000

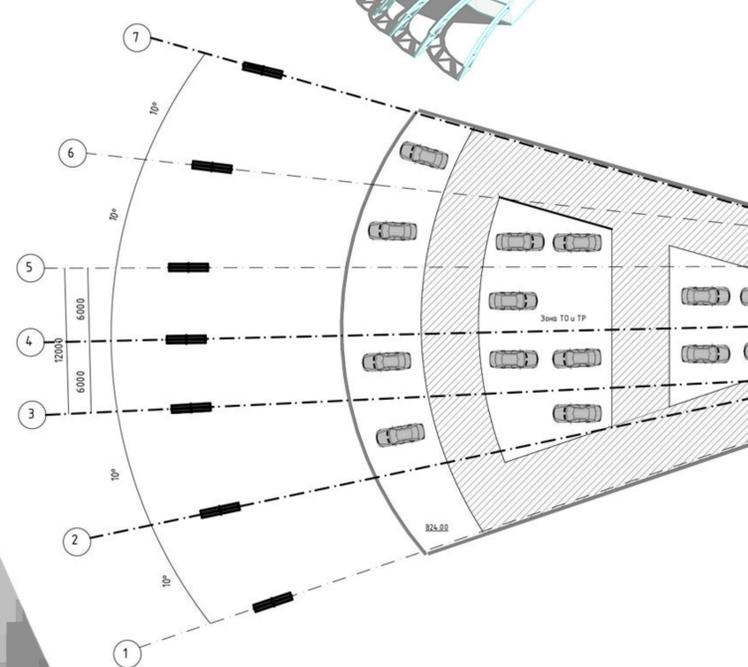

План на отметке 0.000 М 1:250

Ситуационный план

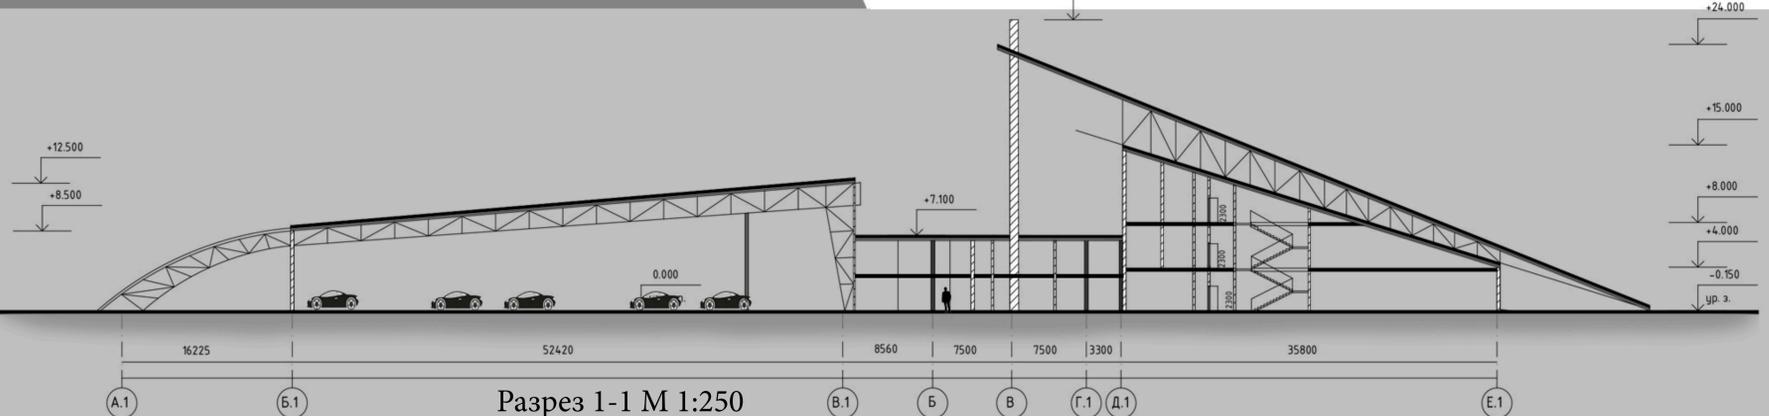

Разрез 1-1 М 1:250

