

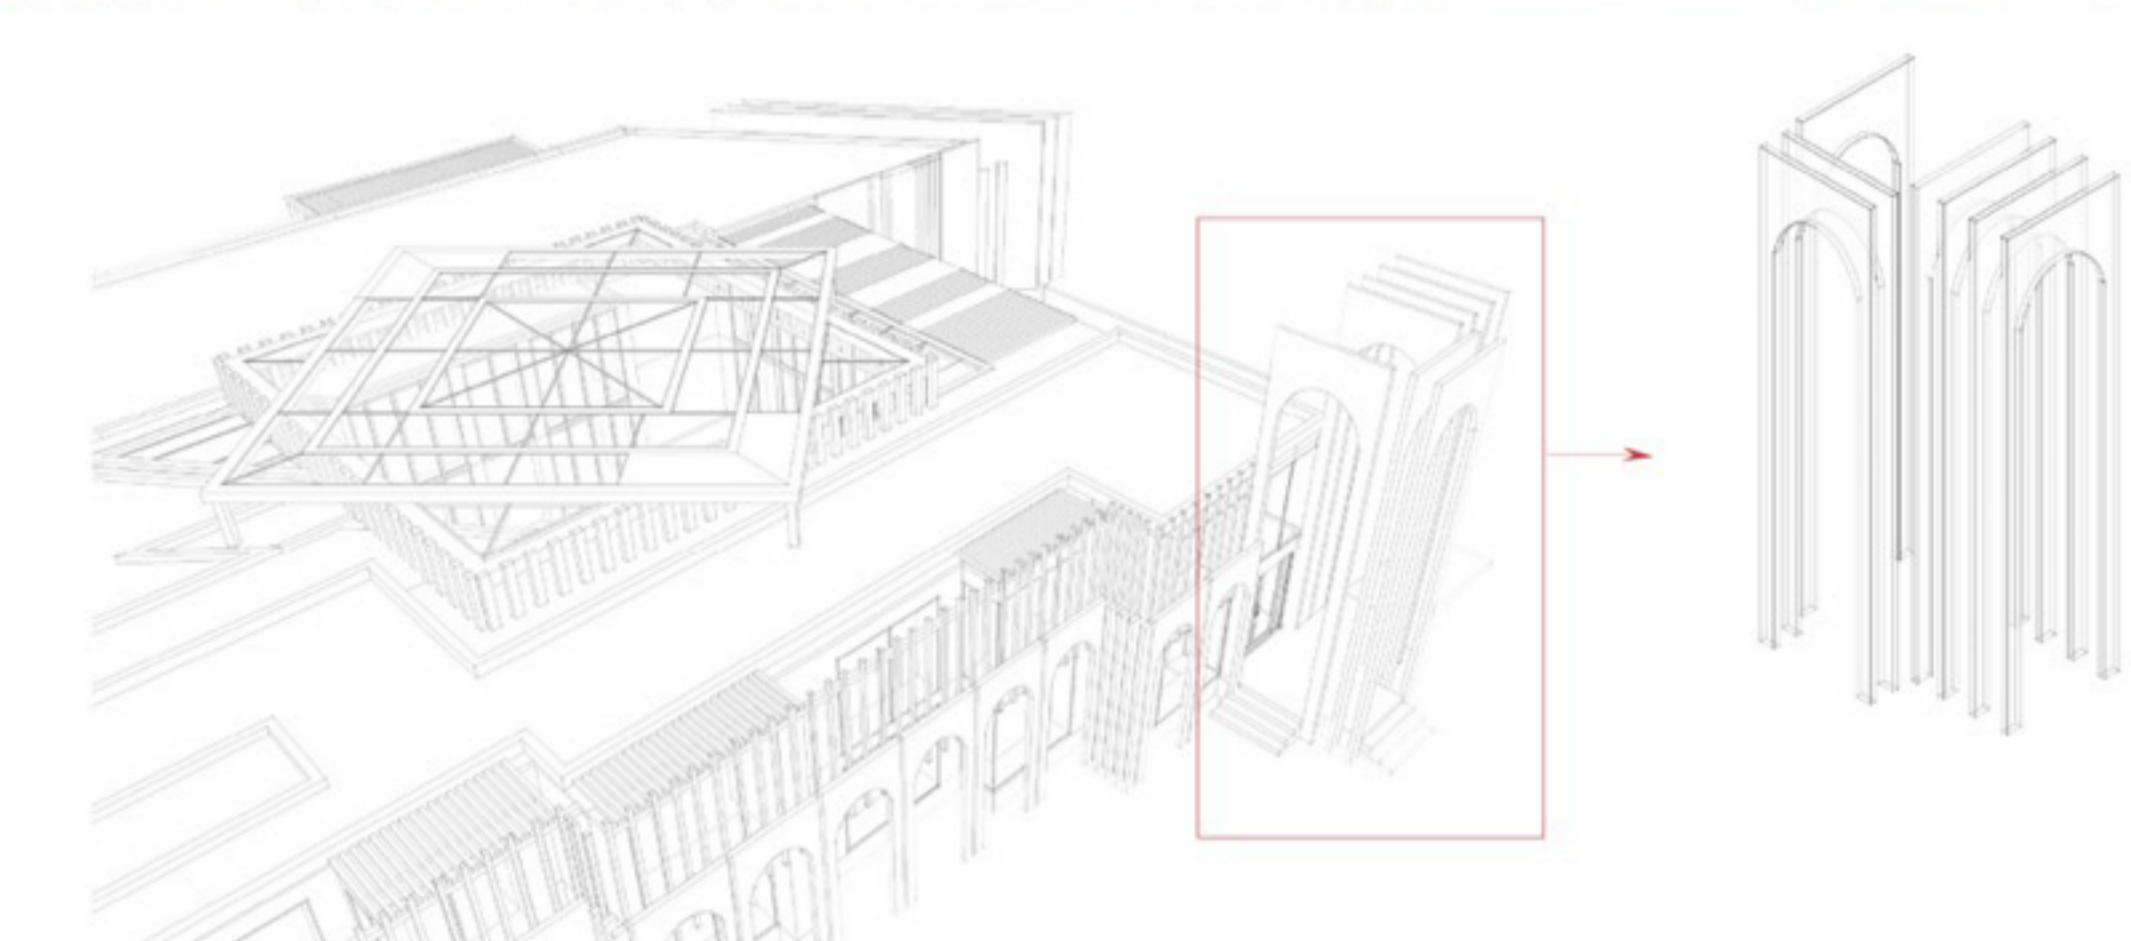


СЛАВНОМУ ДНЮ ПОБЕДЫ ПОСВЕЩАЕТСЯ

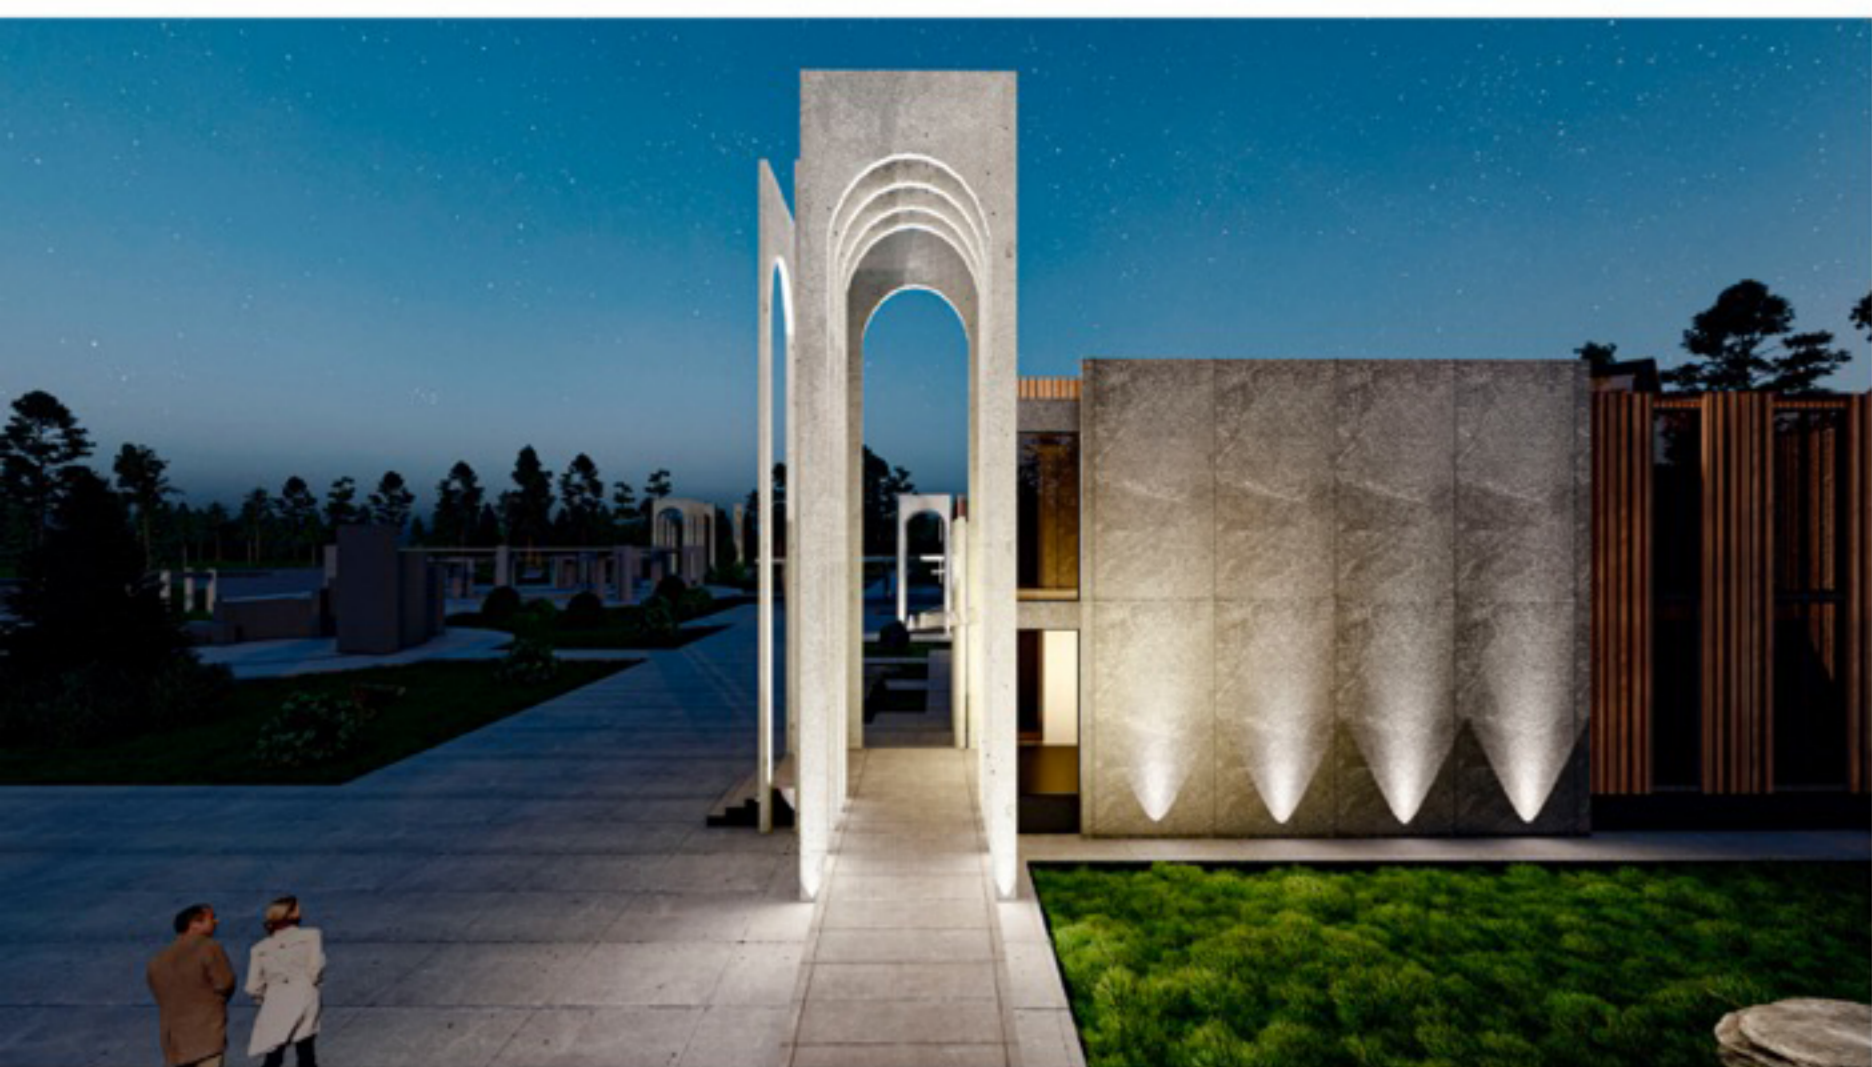

СХЕМЫ

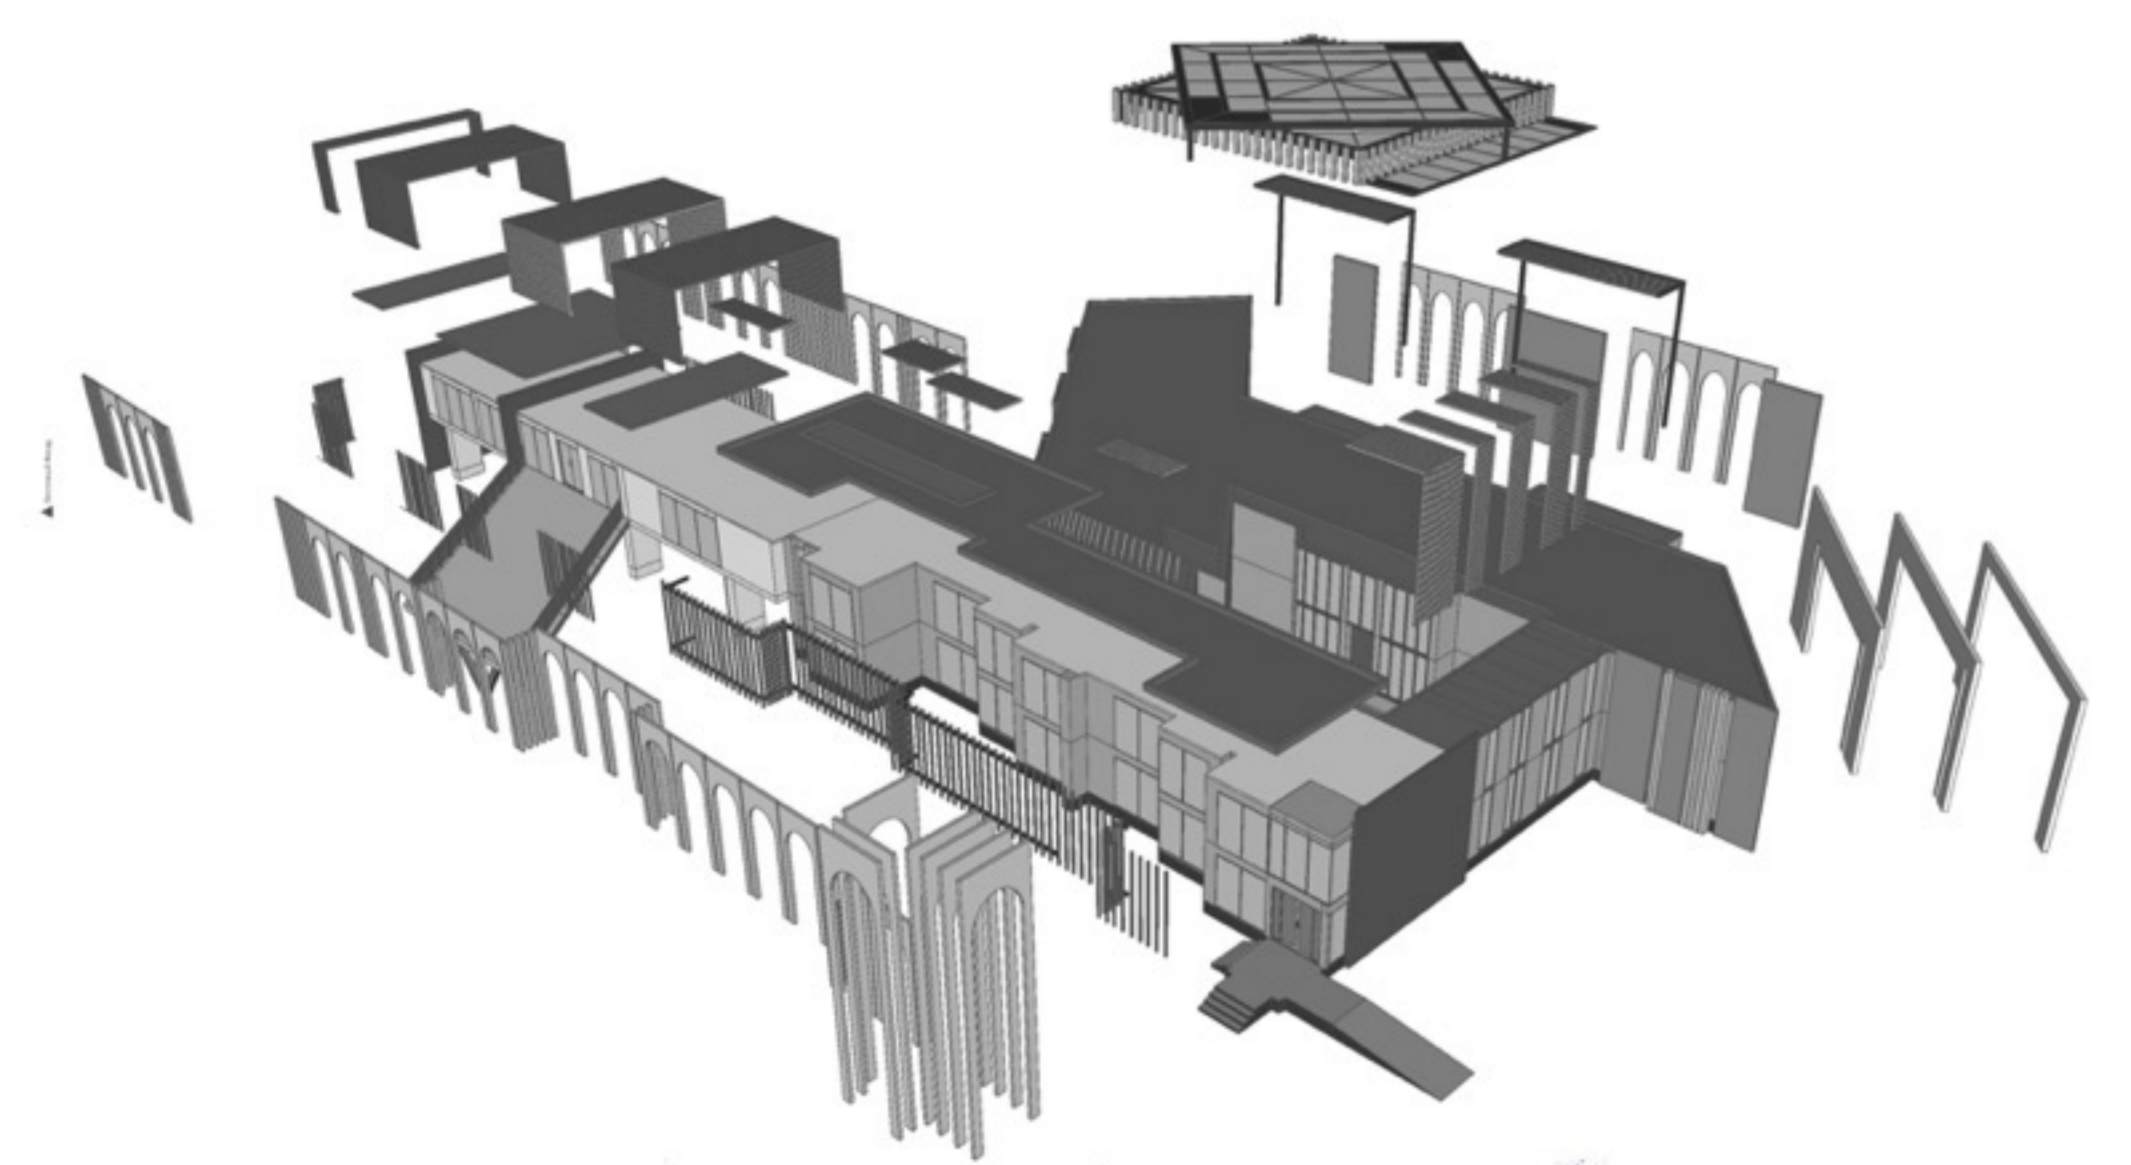


ФАСАД М 1:400




ПЛАН 2-ГО ЭТАЖА М 1:400

АКСОНОМЕТРИЯ

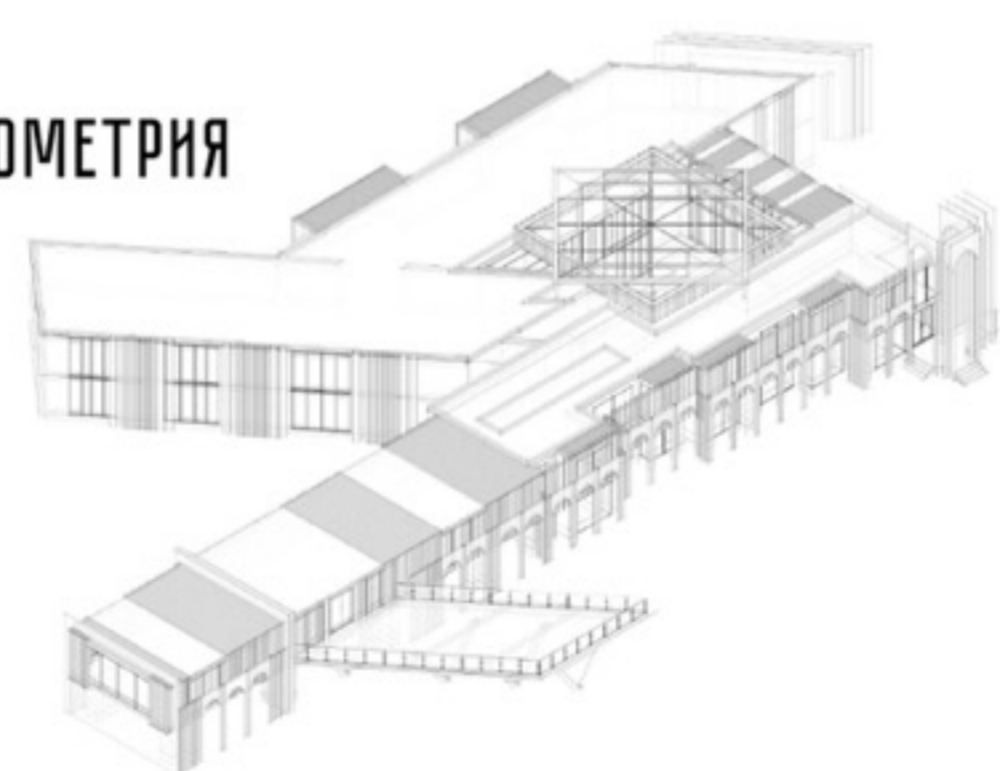


ФАСАД М 1:400

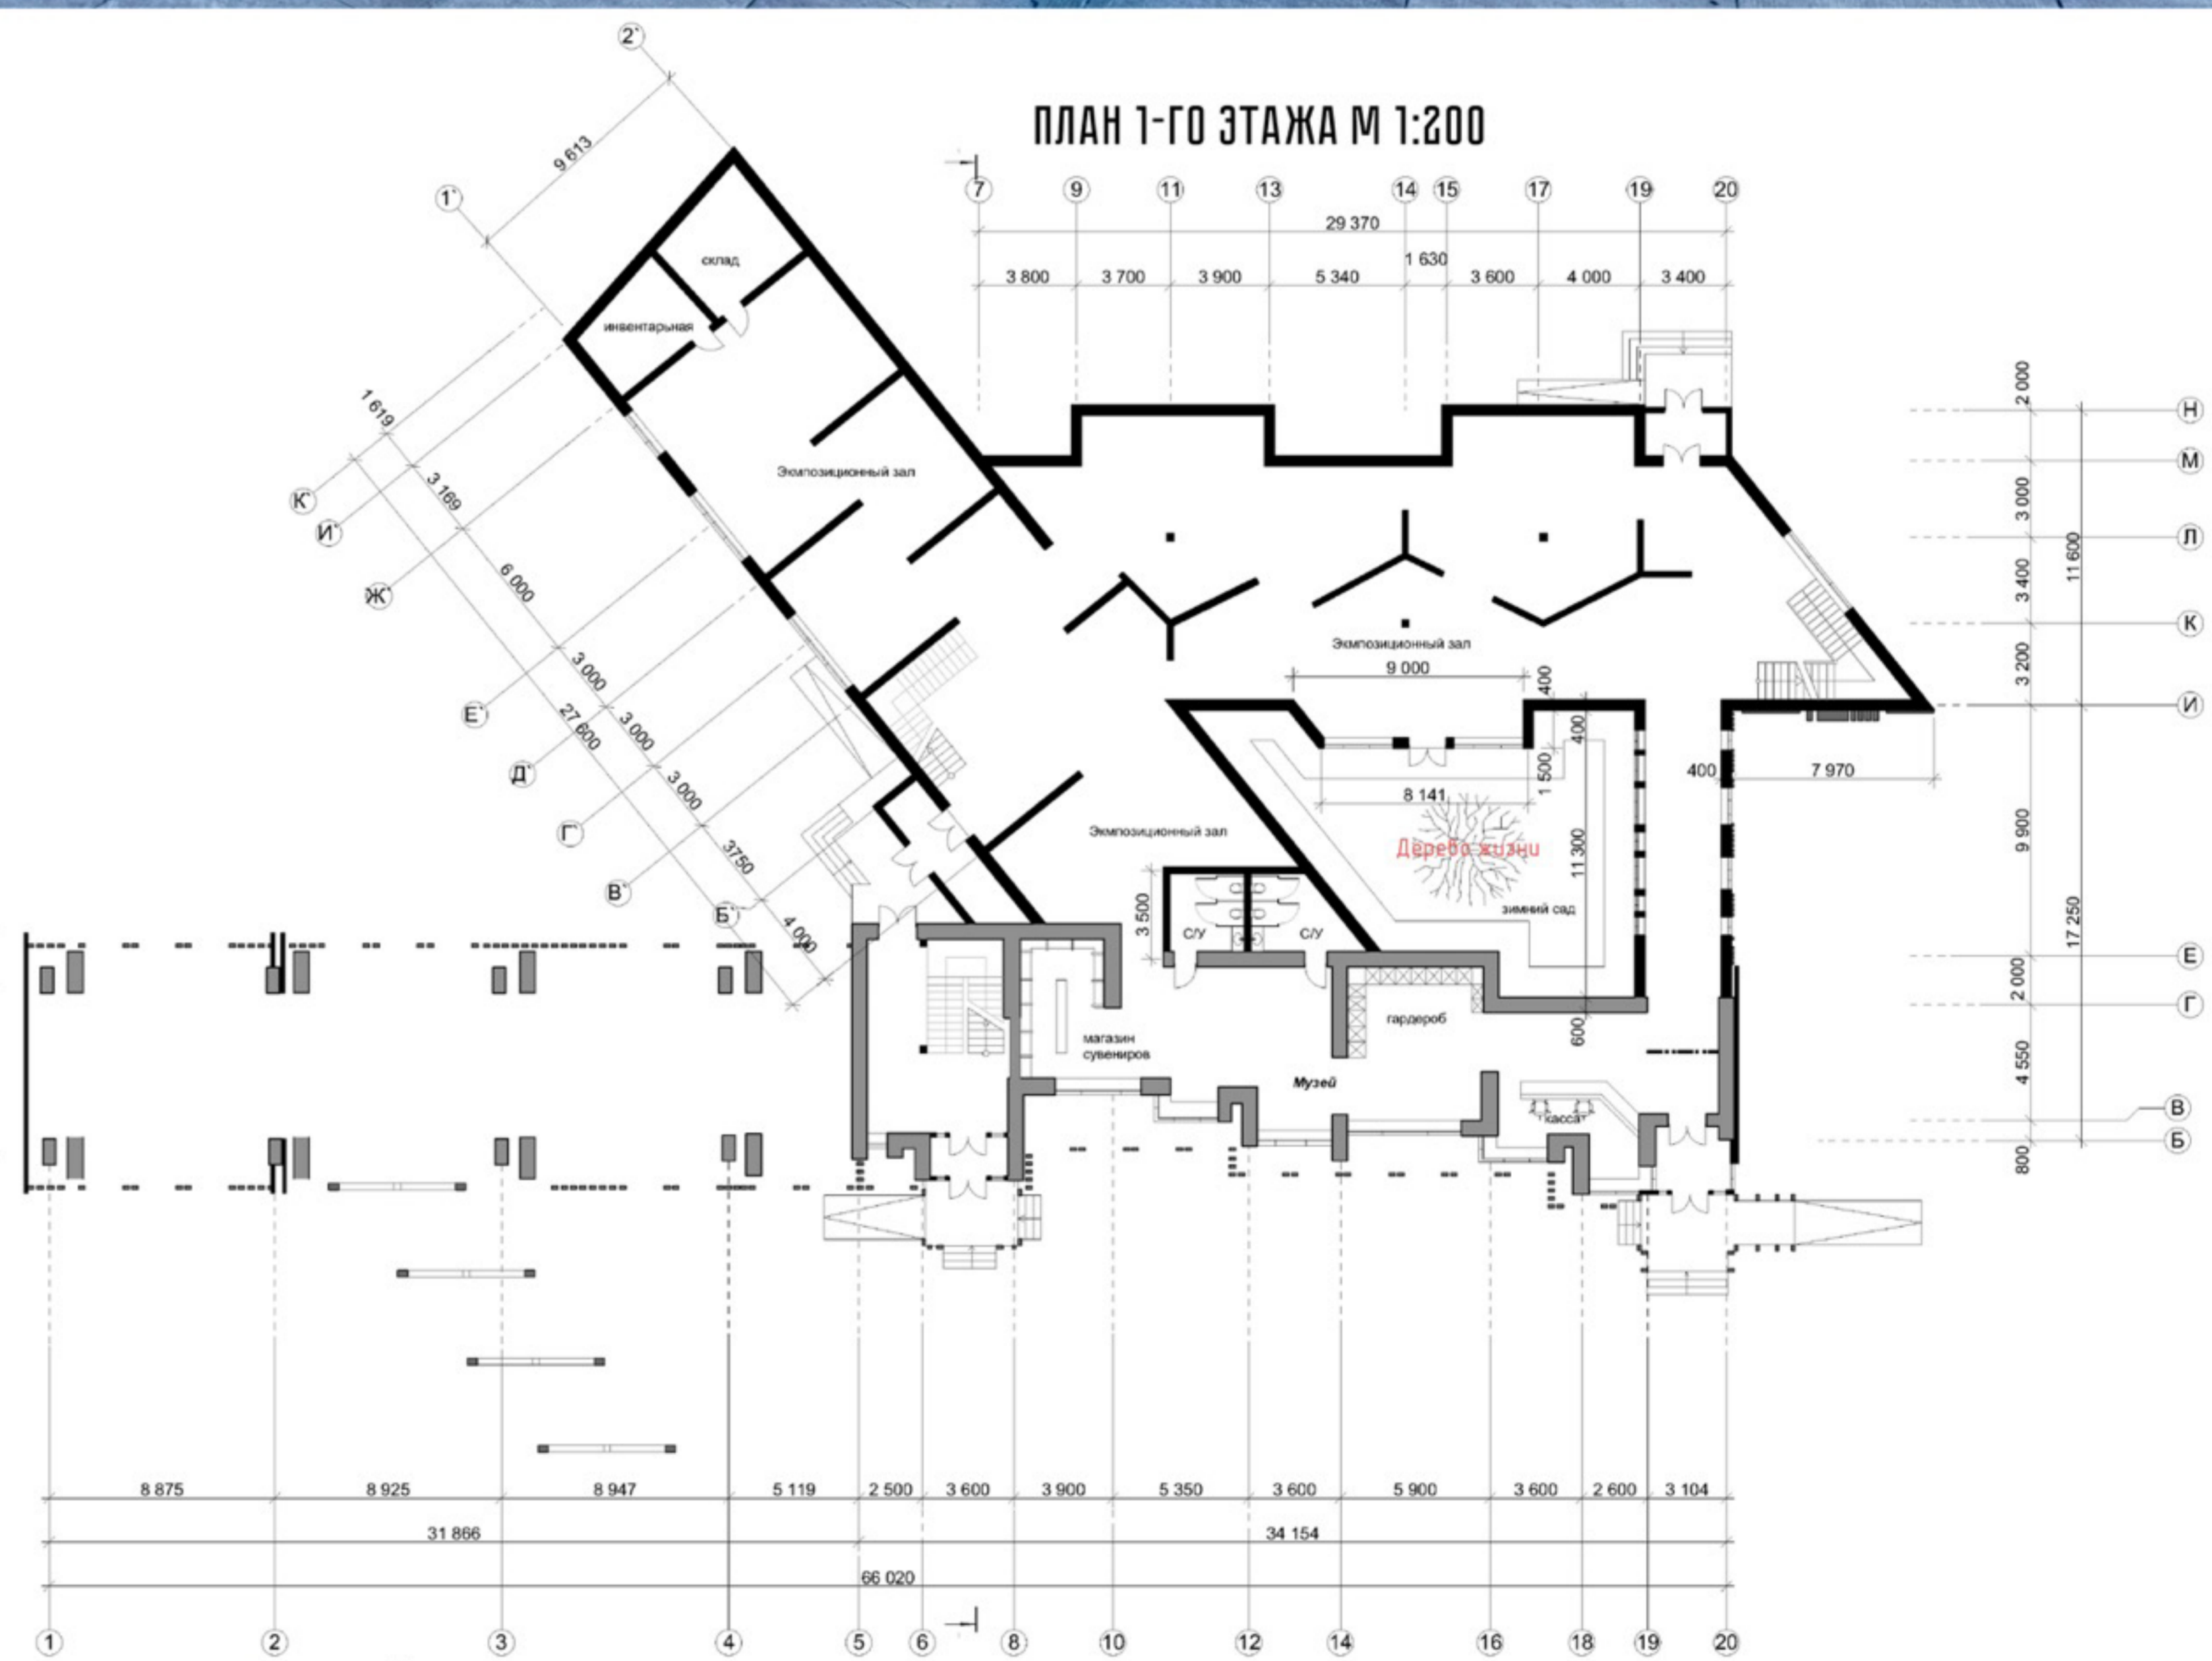

ПЛАН 1-ГО ЭТАЖА М 1:200

ФАСАД М 1:400

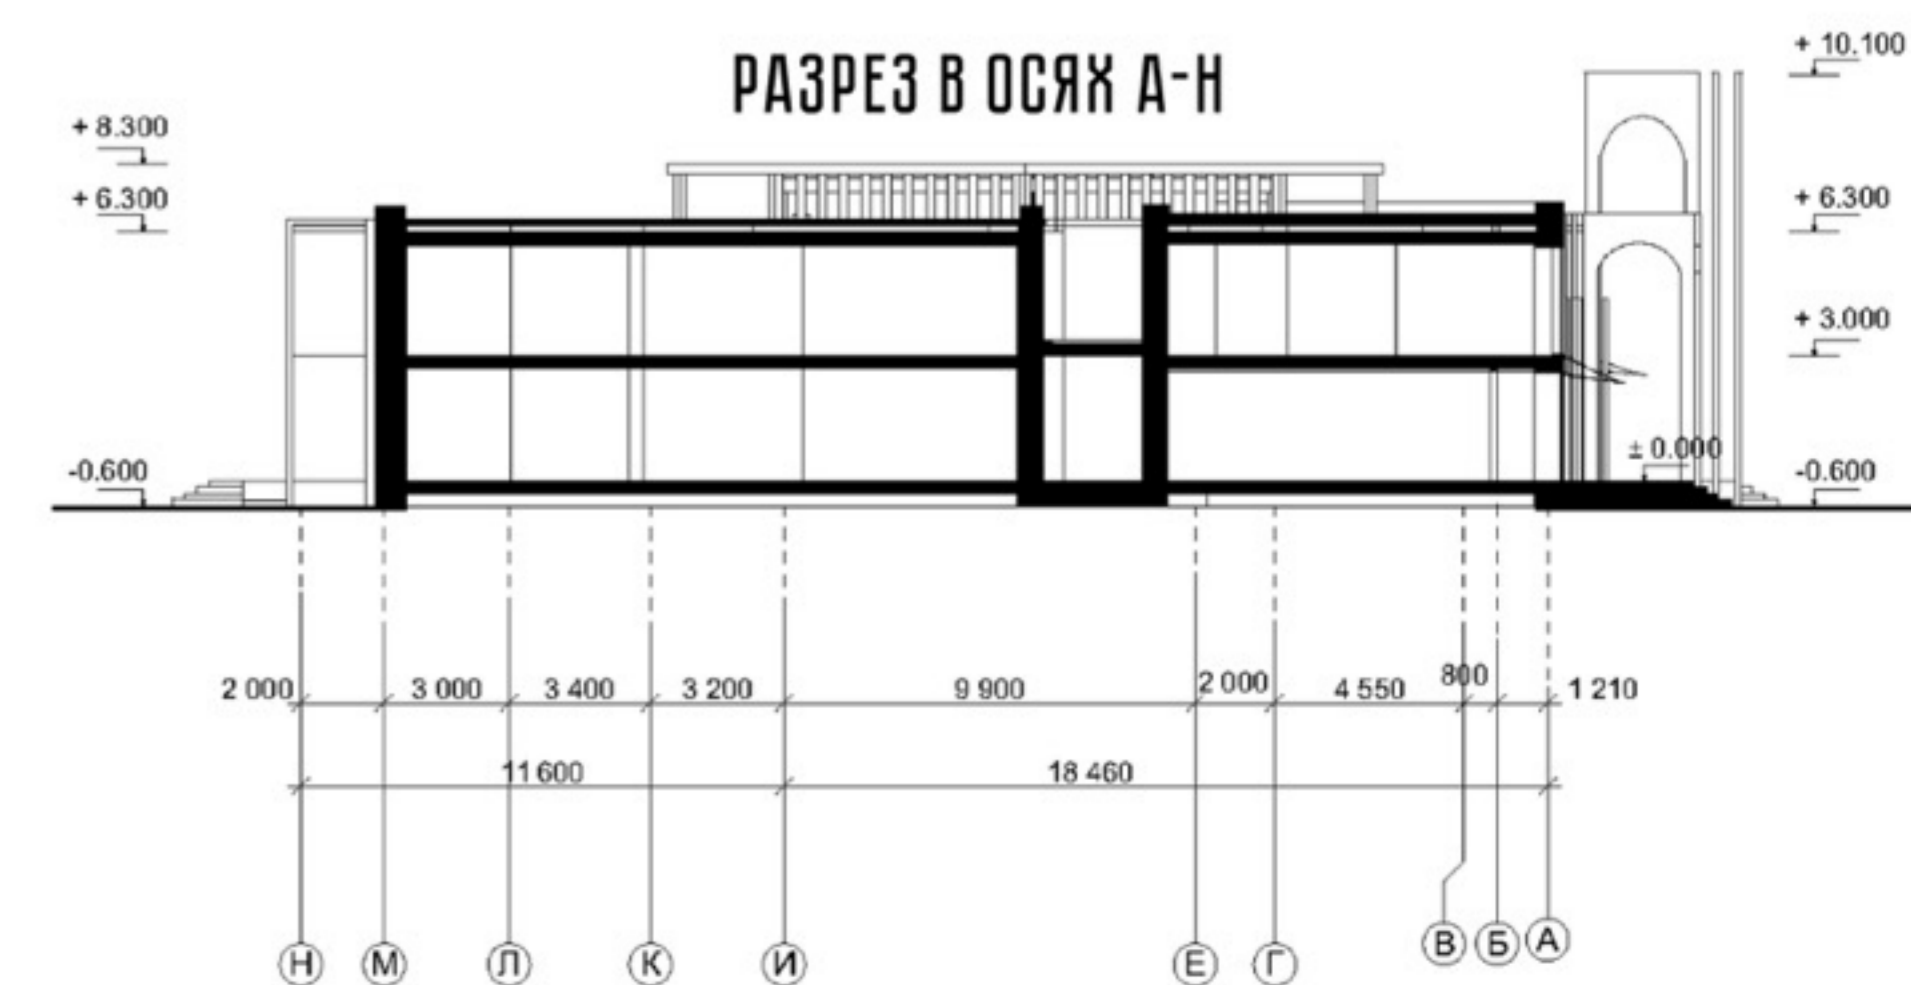

РАЗРЕЗ В ОСЯХ А-Н



АРХИТЕКТУРНАЯ КОНЦЕПЦИЯ РЕКОНСТРУКЦИИ МУЗЕЯ МЕМОРИАЛЬНОГО КОМПЛЕКСА "ХАТЫНЬ"

ВЫПОЛНИЛ: ЩОДНІЕВ АФЗАЛШОХ ЗАМОНОВІЧ

РУКОВОДИТЕЛЬ: ШАЙКОВА ОЛЬГА ВИКТОРОВНА