


Фасад в осях 1-10 M1:200



Фасад в осях А-Л M1:200

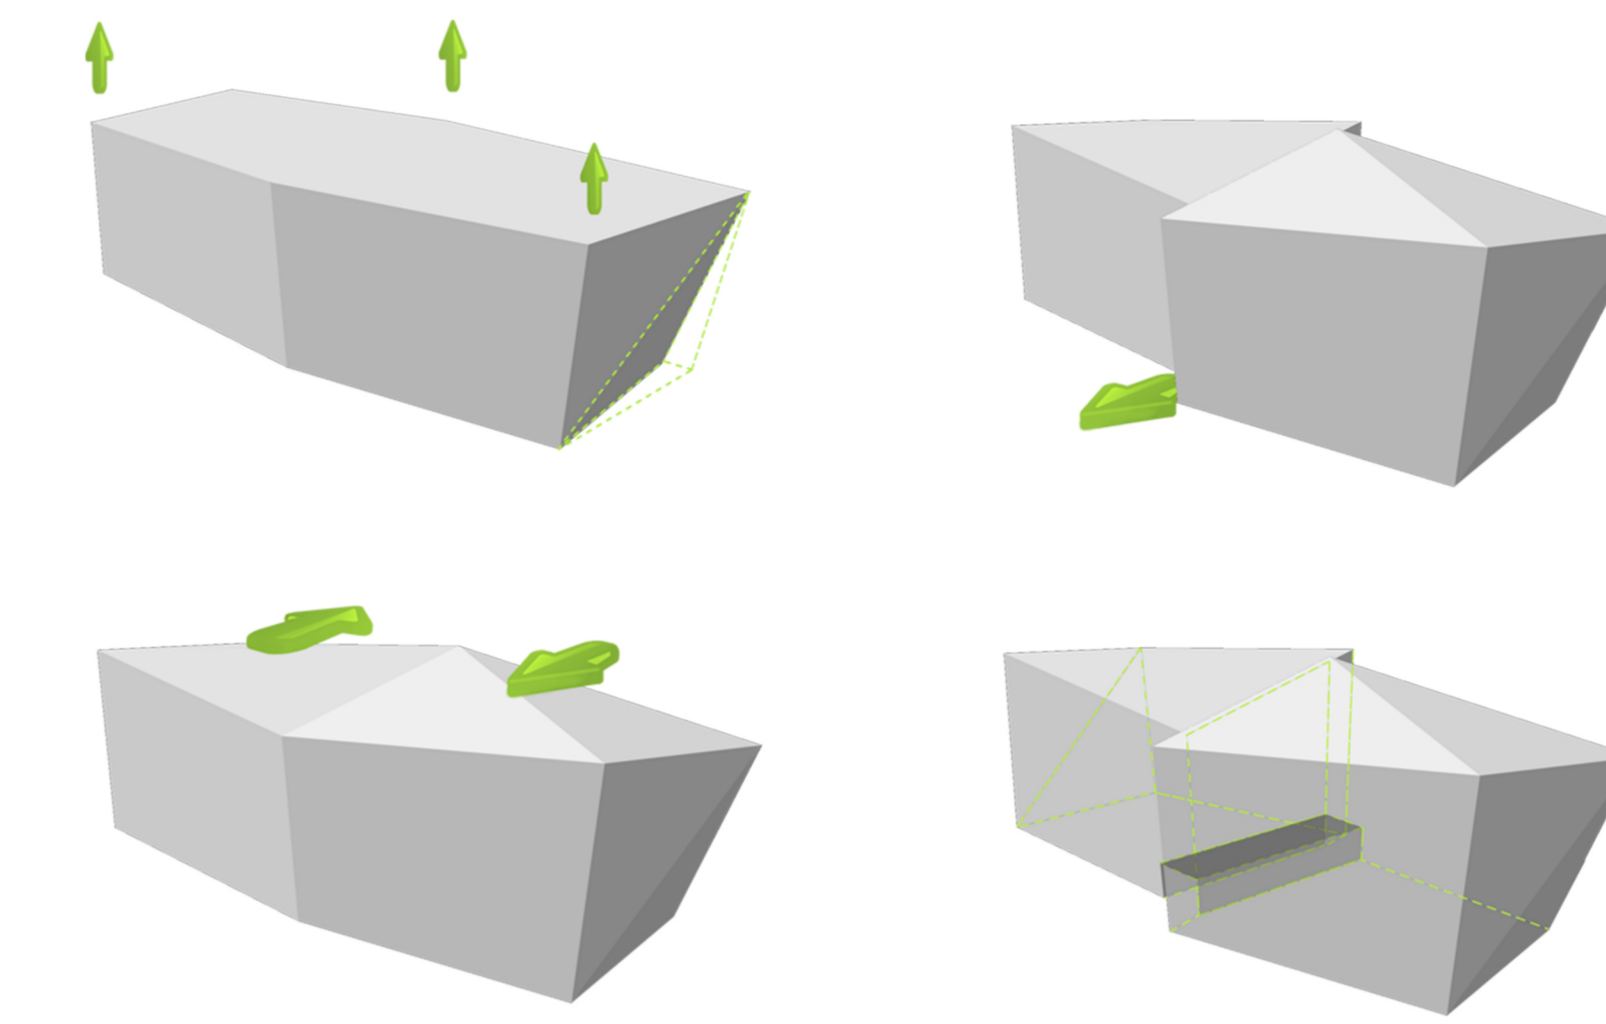

concept form



ЭКСПЛИКАЦИЯ:

План на отметке 0.000:

1. Тамбур;
2. Холл;
3. Офисная площадь;
4. Санузел;
5. Хозяйственное помещение;


План на отметке 10.800:

1. Прихожая;
2. Санузел;
3. Кухня;
4. Гостиная;
5. Спальня;
6. Кладовая;
7. Балкон;
8. Техническое помещение.

План на отметке +10,800 M1:200



План на отметке 0,000 M1:200

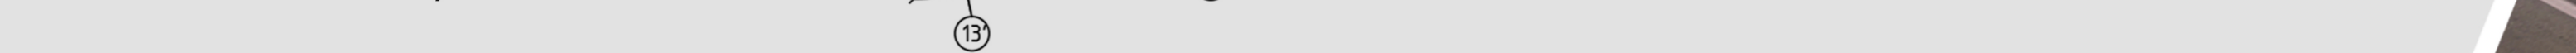

Жилой комплекс "Апрель"



Жилой комплекс «Апрель»

«Архитектура»

Каноник Евгений Васильевич

Смирнова Надежда Николаевна

В жилом комплексе «Апрель» запроектировано шесть домов, расположенных попарно на трёх стилобатах. В плане жилые дома имеют сложную конфигурацию. Входы и лестнично-лифтовый узел расположены в центре здания, там же запроектирован сквозной проход. В жилые дома также можно попасть с крытого паркинга, расположенного в объёме стилобата. Дома галерейного типа с внутренним многосветным пространством (со второго по шестой этаж), которое заполнено верхним светом. На крыше расположен фонарь.