
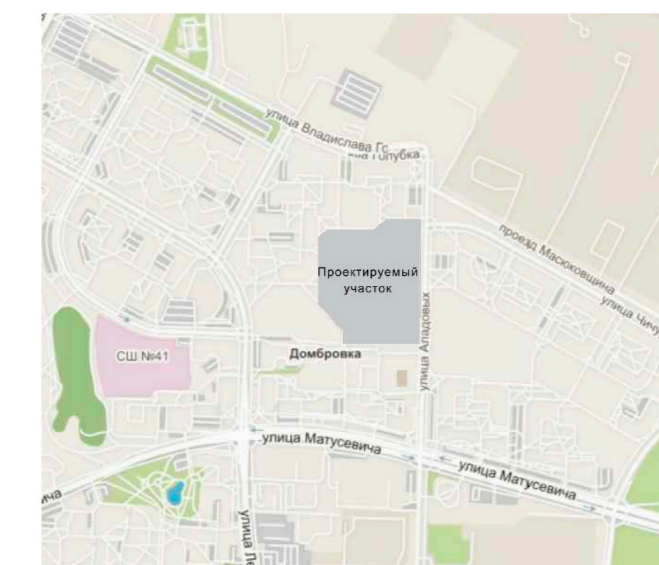


ФИЛИАЛ БНТУ МИНСКИЙ ГОСУДАРСТВЕННЫЙ АРХИТЕКТУРНО-СТРОИТЕЛЬНЫЙ КОЛЛЕДЖ ОБЩЕОБРАЗОВАТЕЛЬНАЯ ШКОЛА НА 720 УЧАЩИХСЯ

Генеральный план

Ситуационный план

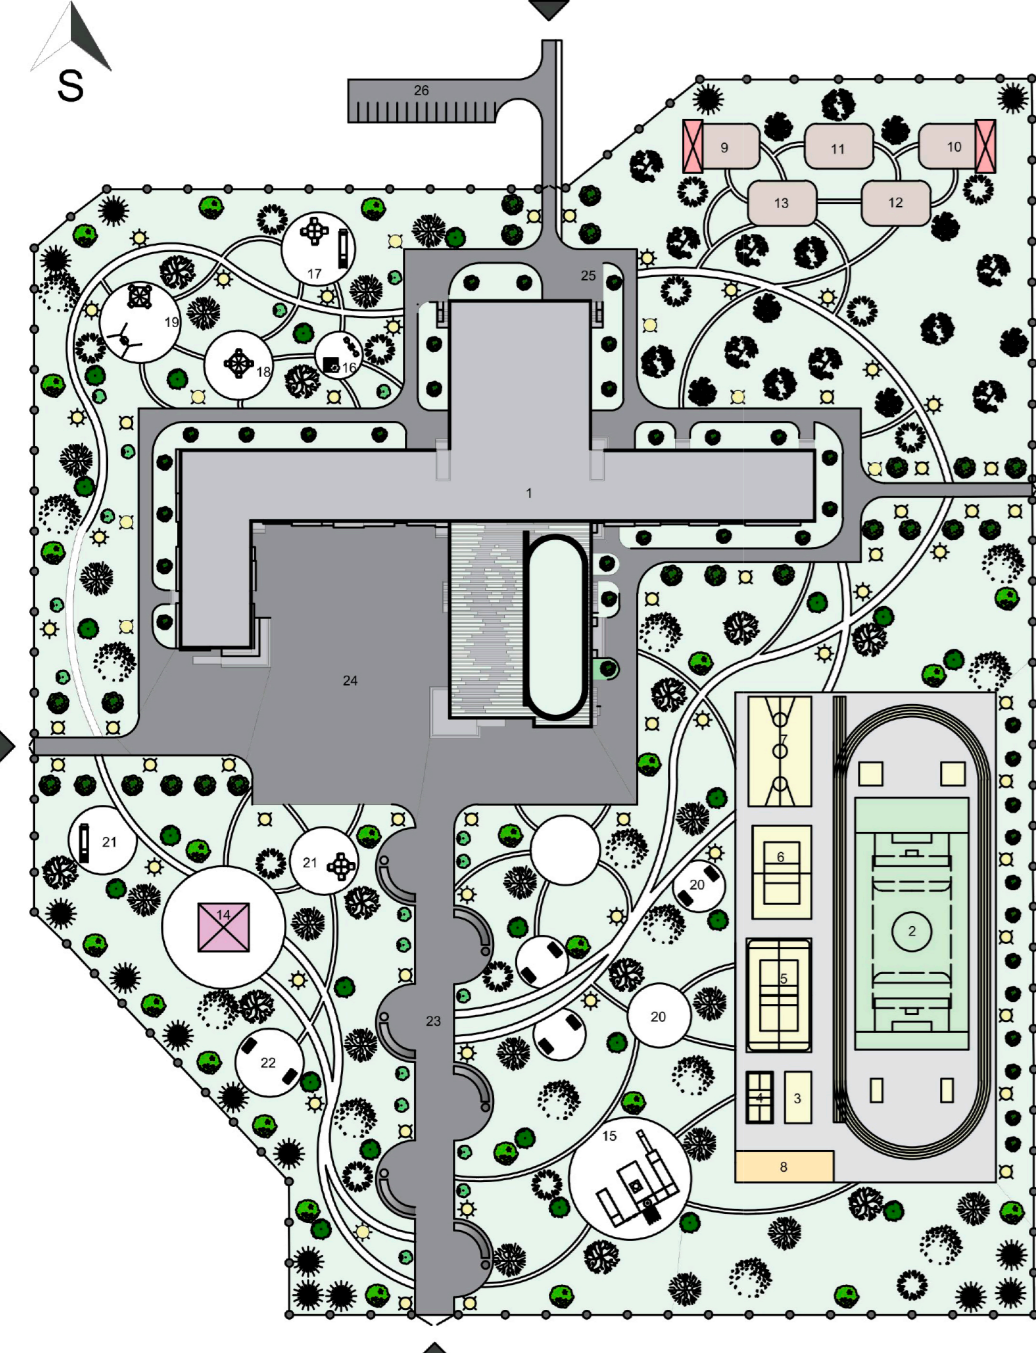

Экспликация площадок:


№	Наименование
1	Здание школы
2	Школьный стадион
3	Площадка для гимнастики
4	Площадка для тенниса
5	Художественная площадка
6	Баскетбольная площадка
7	Волейбольная площадка
8	Зона отдыха
9	Отдел плодовых и овощных культур
10	Отдел плодового сада и питомника
11	Отдел цветочно-декоративных растений
12	Отдел коллекций растений
13	Метеорологическая географическая площадка
14	Площадка для занятий на воздухе (с навесом)
15	Спортивная площадка
16	Зона отдыха для подвижных игр 1-х классов
17	Зона отдыха для подвижных игр 2-х классов
18	Зона отдыха для подвижных игр 3-х классов
19	Зона отдыха для подвижных игр 4-х классов
20	Зона отдыха для подвижных игр 5-9-х классов
21	Зона отдыха для подвижных игр 10-11-х классов
22	Зона тихого отдыха
23	Центральная аллея
24	Накопительная площадка
25	Хозяйственная площадка
26	Парковка

Экспликация покрытий:

- Газон детский
- Спортивный газон
- Песчаное покрытие
- Натуральный камень
- Тротуарная плитка
- Резиновое покрытие 1
- Резиновое покрытие 2
- Тротуарная плитка

Основные обозначения зеленых насаждений:


- Туя западная
- Ель голубая
- Ива белая
- Орех грецкий
- Сирень обыкновенная
- Вишня обыкновенная
- Яблоня обыкновенная
- Груша лесная
- Клен остролистный
- Тополь черный
- Рябина обыкновенная
- Береза бородавчатая

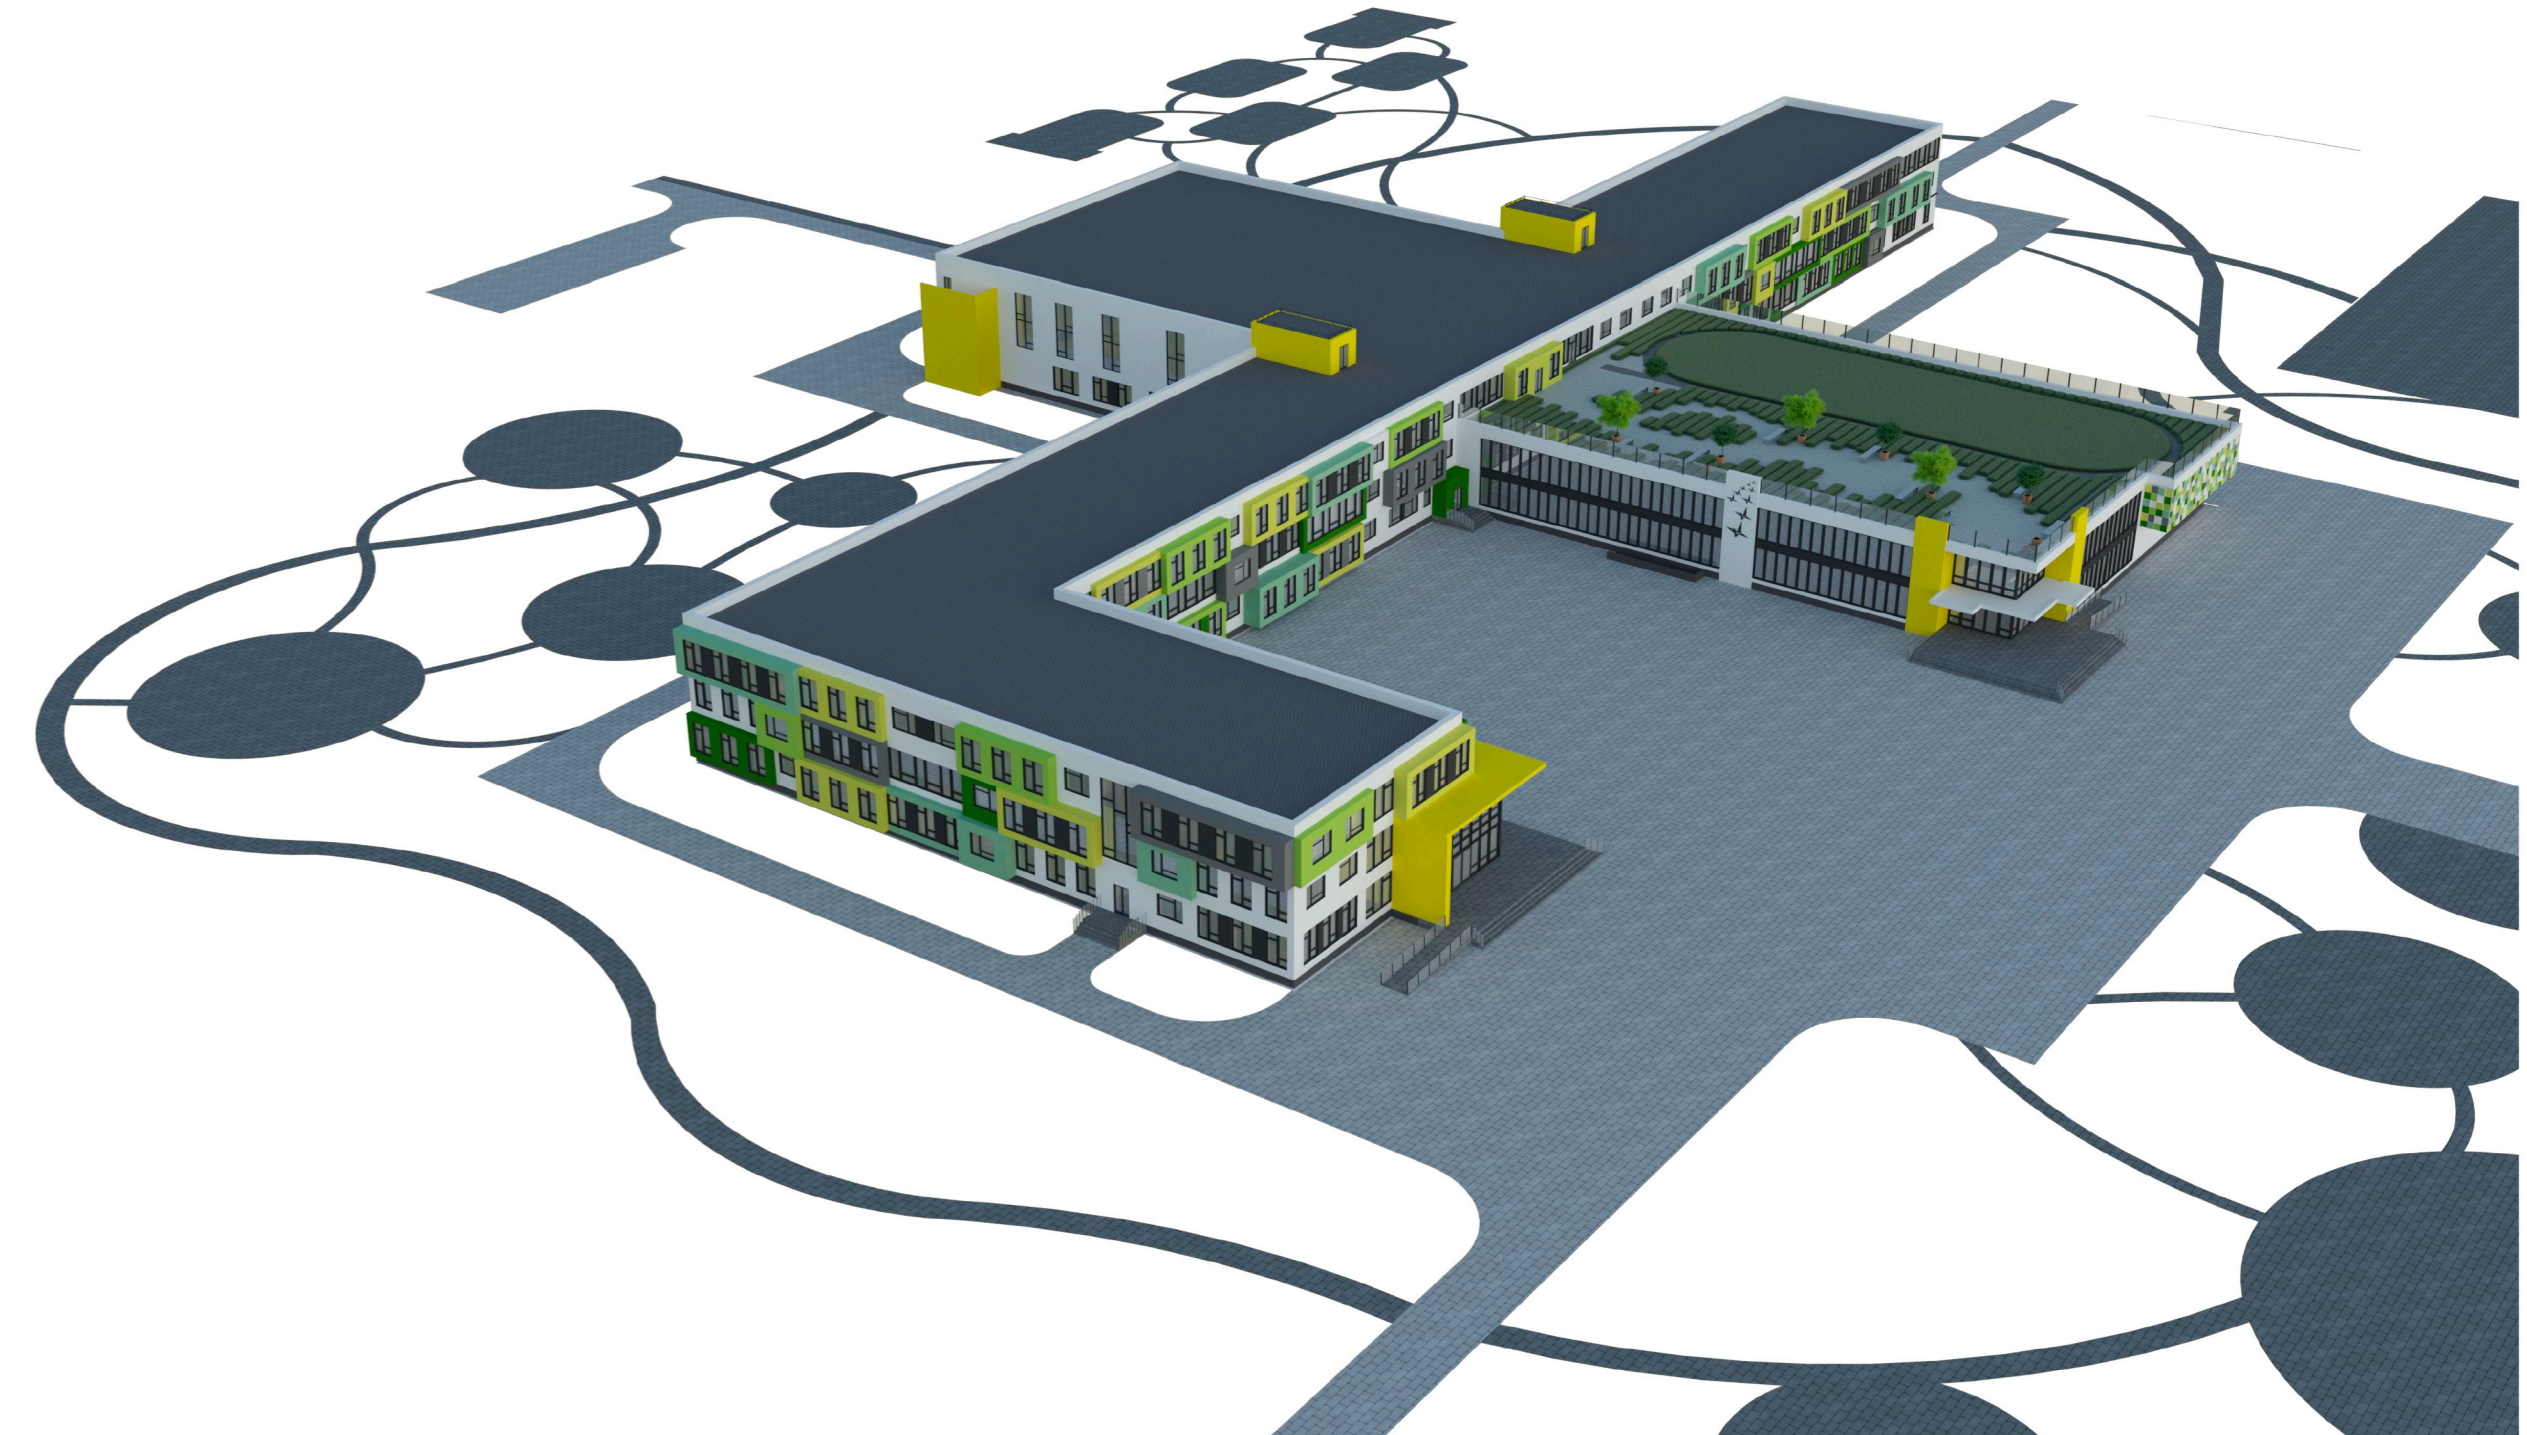

Фасад в осях 1-28

Фасад в осях Я-А

Разрез 1-1

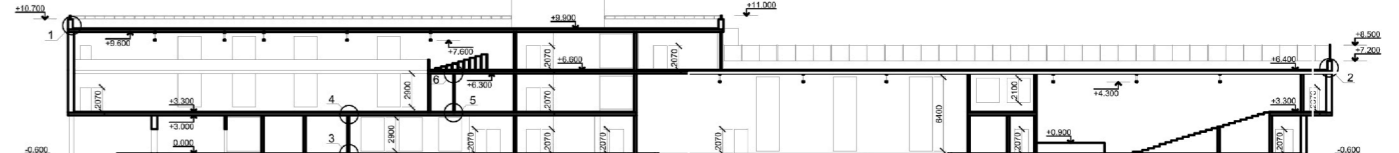

Общеобразовательная школа на 720 учащихся располагается в городе Минске микрорайоне Дабровка, на пересечении улиц Алдовских и Владислава Голубя.

Школа рассчитана на 22 класса, каждый из которых застроен с расположением 15 парт на 30 учеников.

Схема школы простая и понятна. Левое крыло 1 этажа с отдельным входом предназначено для учеников младших классов. Центральный блок 1 этажа вмещает главный вход, гардероб в подвальный этаж, автозал на 400 мест, бассейн на 25м и глубиной чаши от 1,5 до 3м, столовую на 200 посадочных мест, кухню, центральную рекреационную зону с лифтами. Правое крыло на 1 этаже имеет мастерские для обработки дерева, металла и декоративного творчества. На 2 этаже центрального блока располагается спортивная площадка с возможностью размещения на 2 спортивных зала, а также в центральном блоке располагается выставочная зона и главный вход в зрительный зал.


Особенности проектирования данного объема школы является эксплуатируемая кровля над зрительным залом центрального блока, которая позволяет создать условия для проведения занятий на открытом воздухе как учебных, так и по физподготовке. Уютные уютные эксплуатируемой кровли создают условия для отдыха и разгрузки на переменах и после школьных занятий.

Тема: Общеобразовательная школа на 720 учащихся

Номинация: Архитектура


Автор: Горбас Евгений Дмитриевич

Руководитель: Карпович Елена Георгиевна

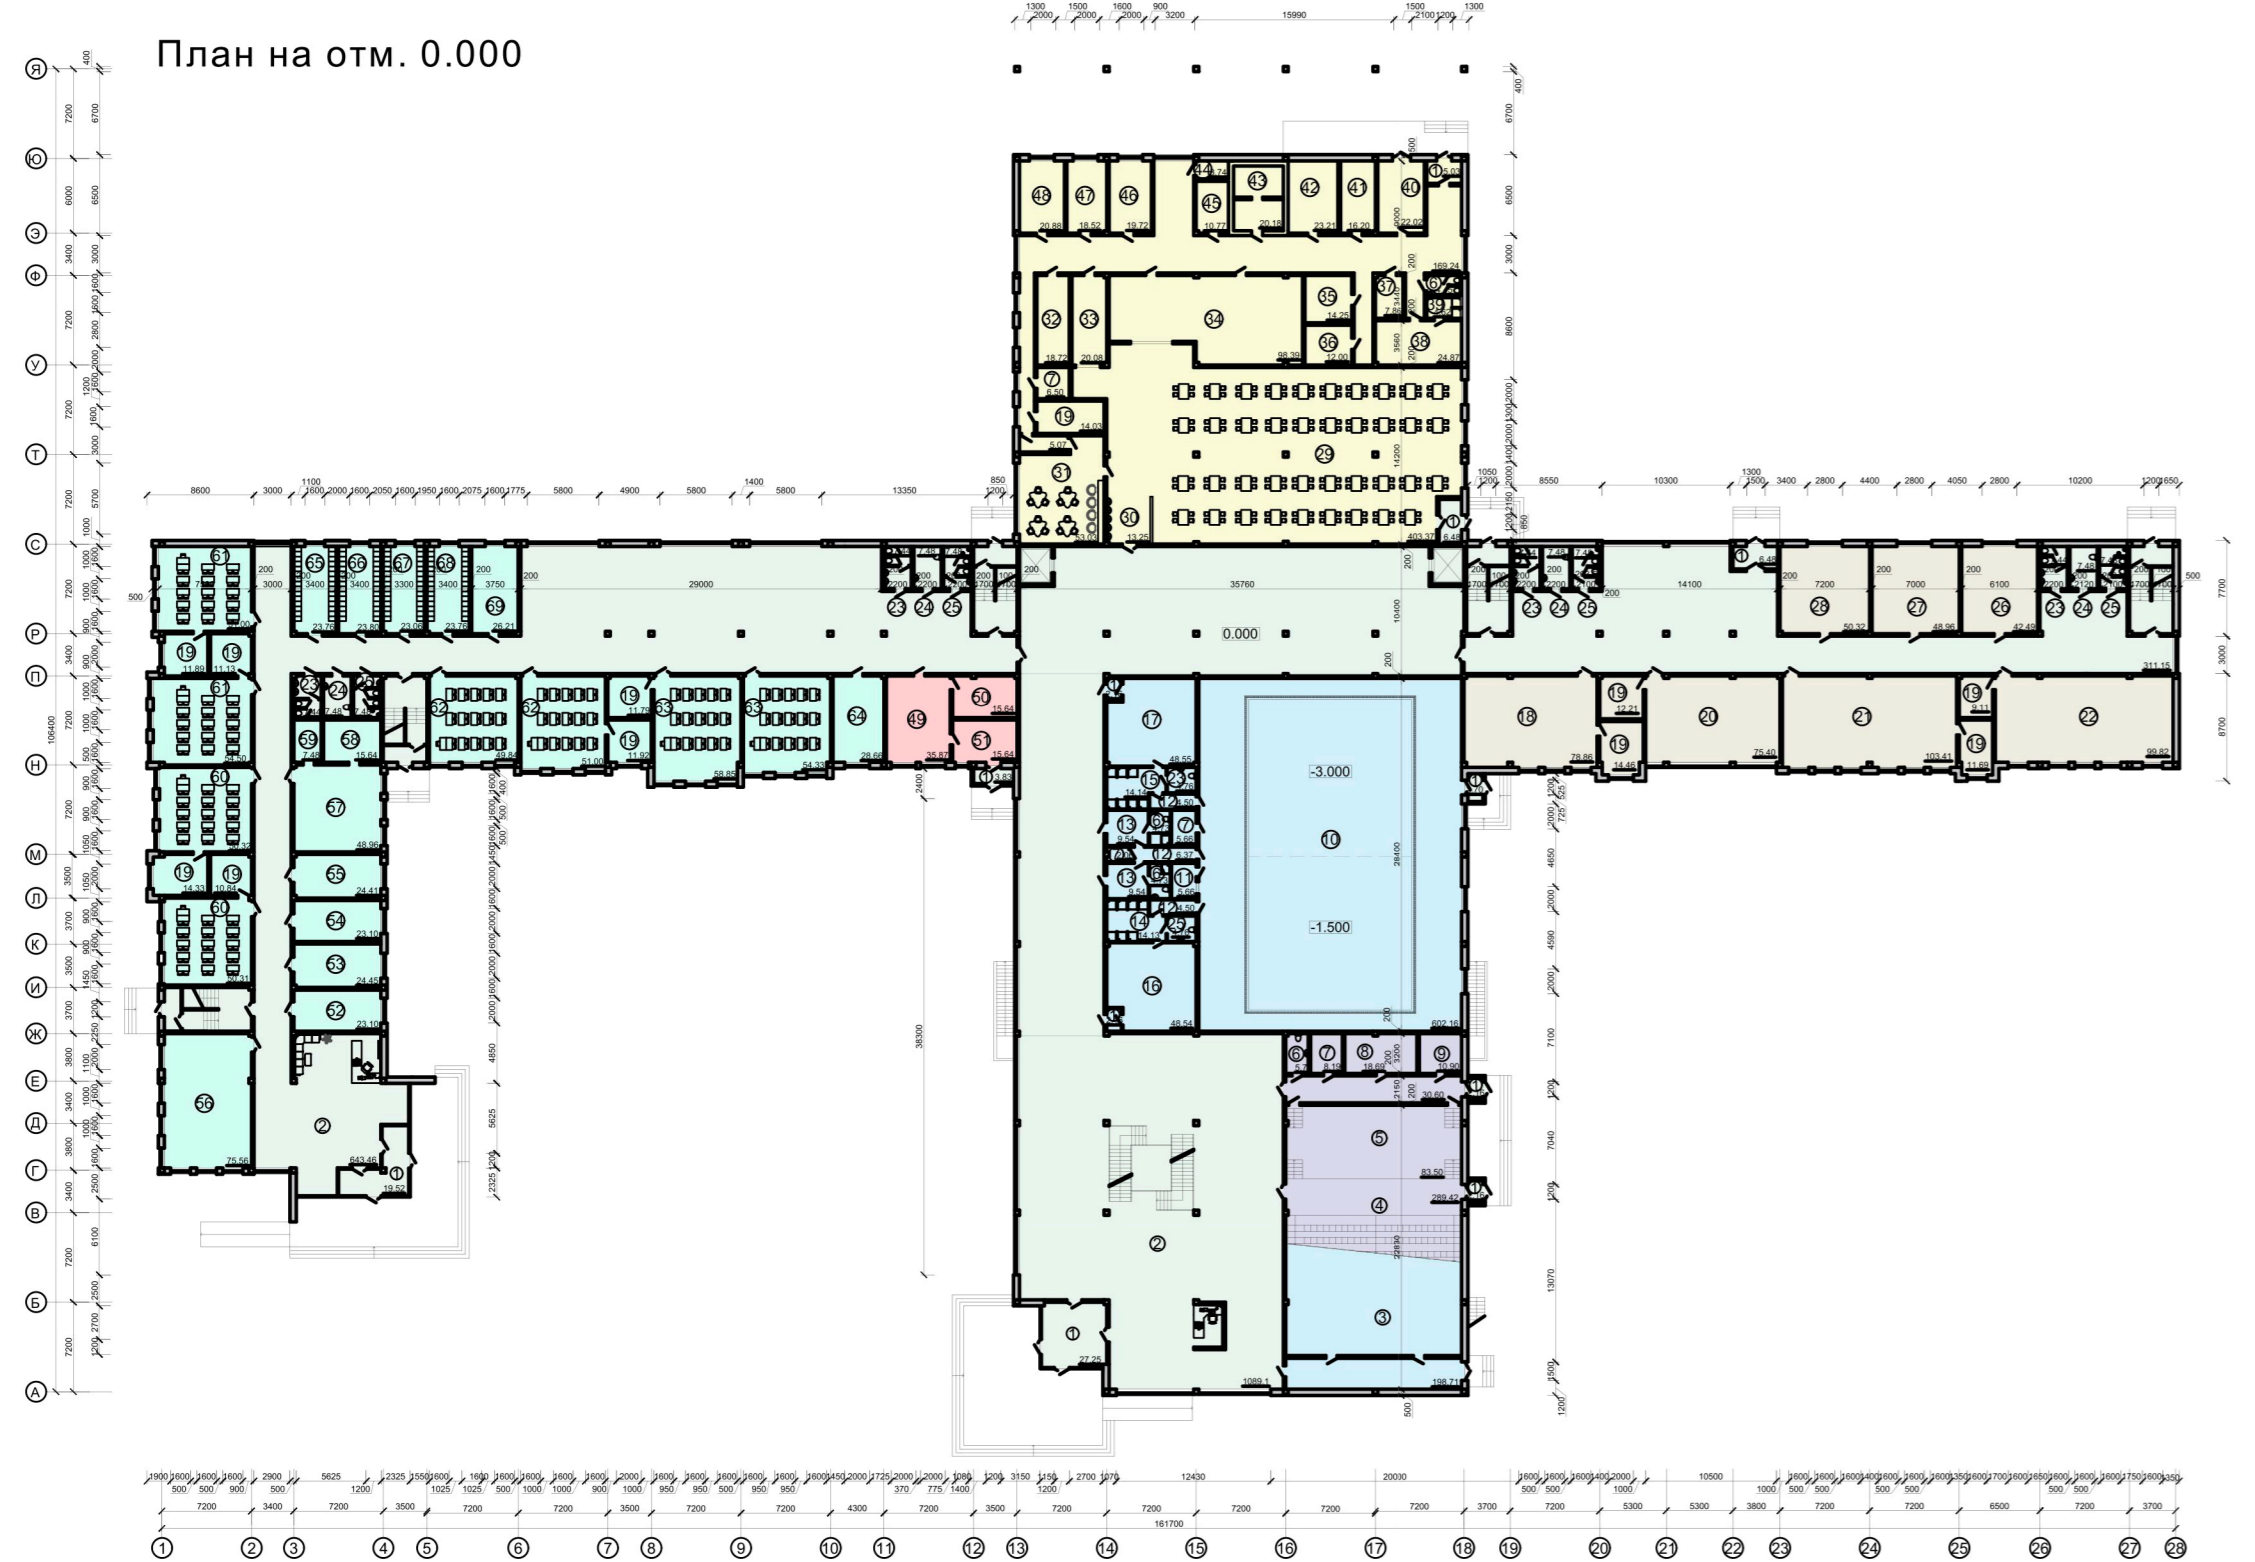


Экспликация помещений на отм. 0.000:

№	Наименование
1	Спортивный зал
2	Спортивный зал
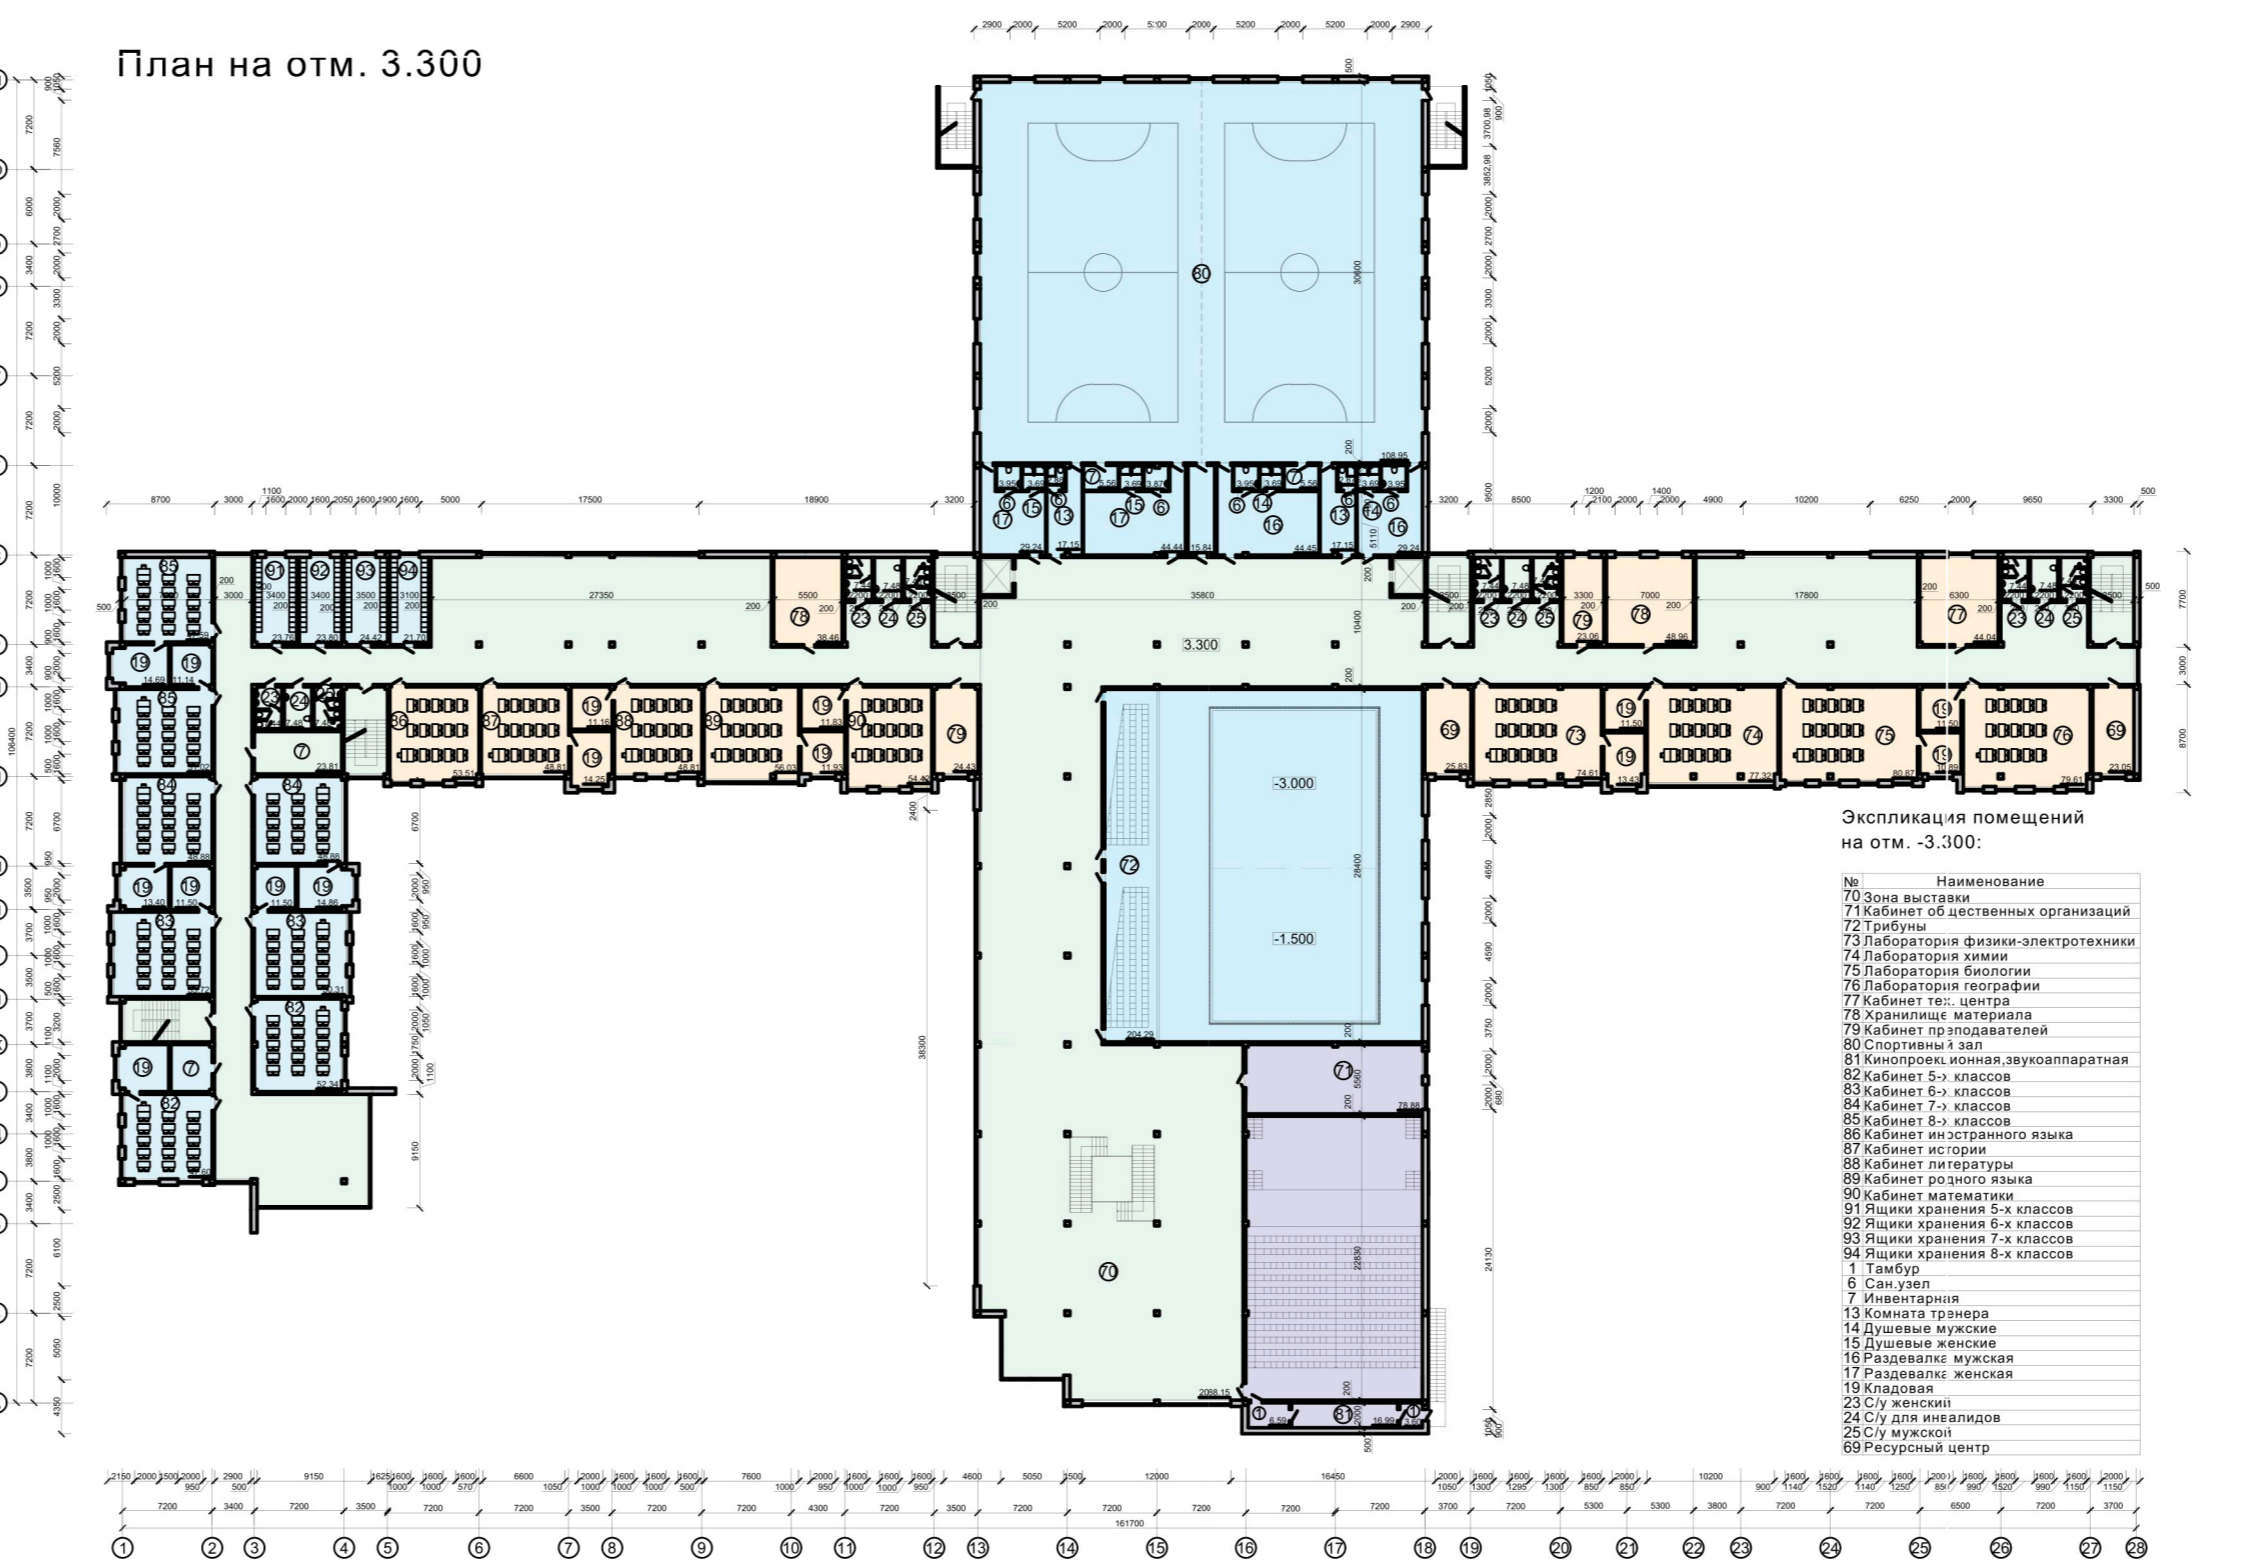

Экспликация помещений на отм. 3.300:

№	Наименование
1	Спортивный зал
2	Спортивный зал
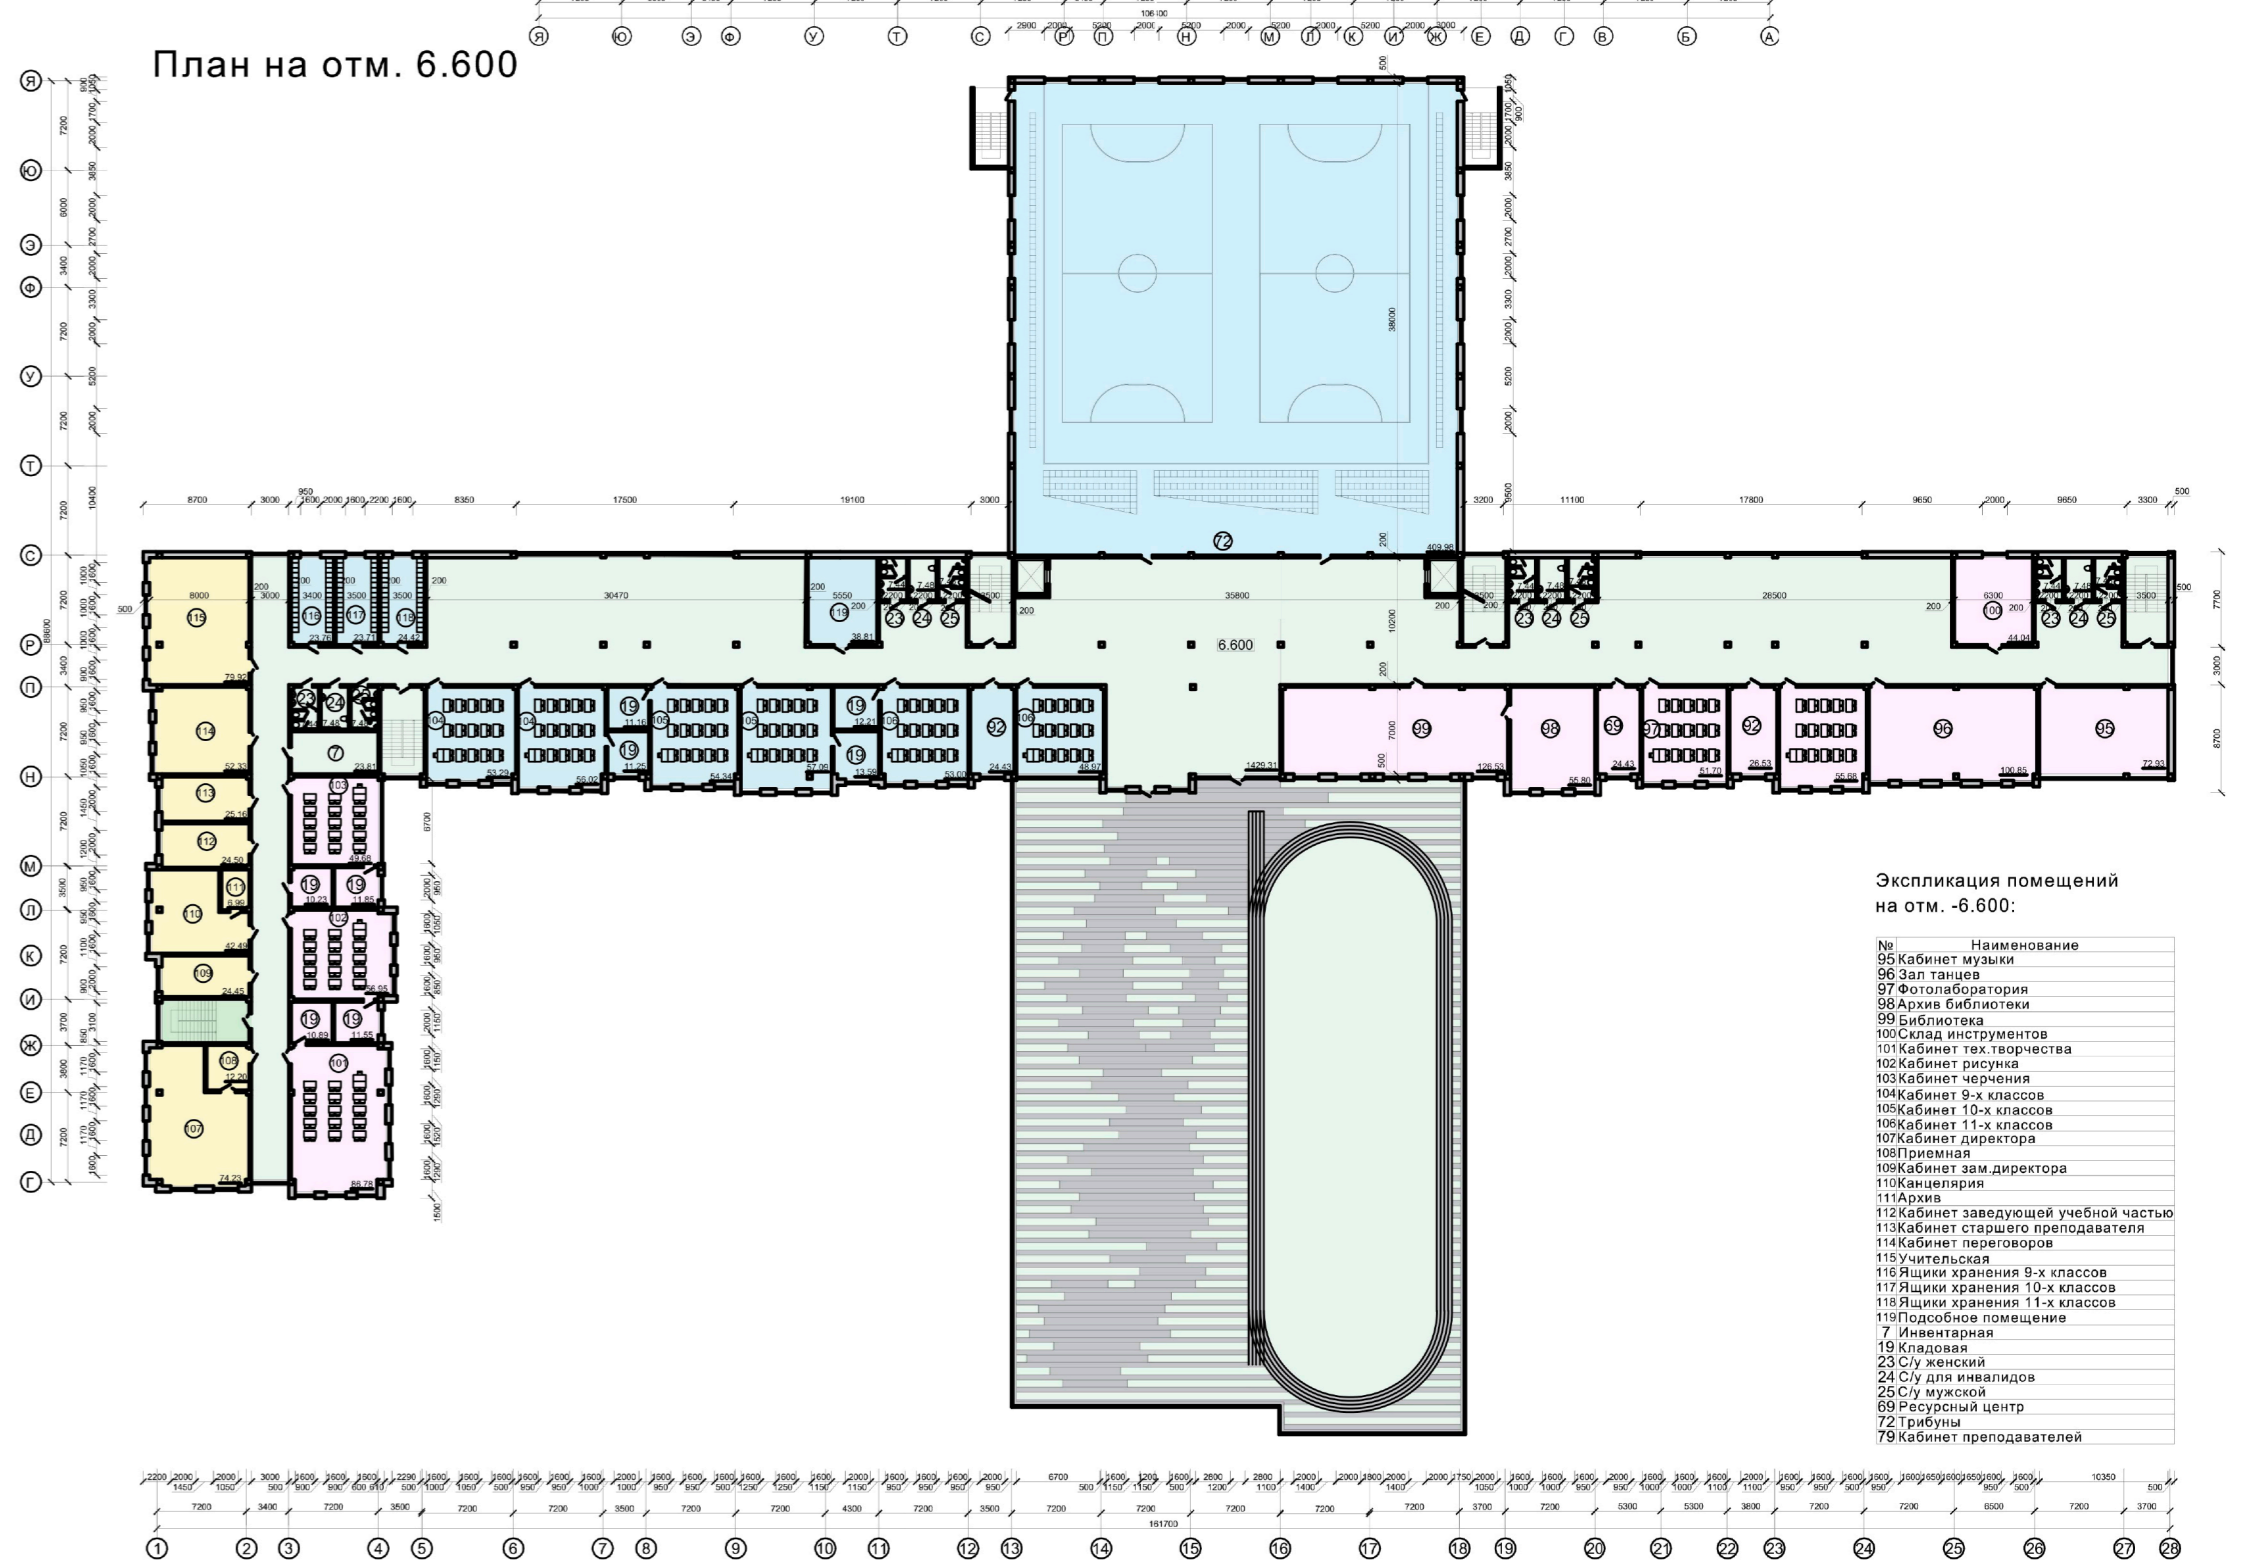

Экспликация помещений на отм. 6.600:

№	Наименование
1	Спортивный зал
2	Спортивный зал
