
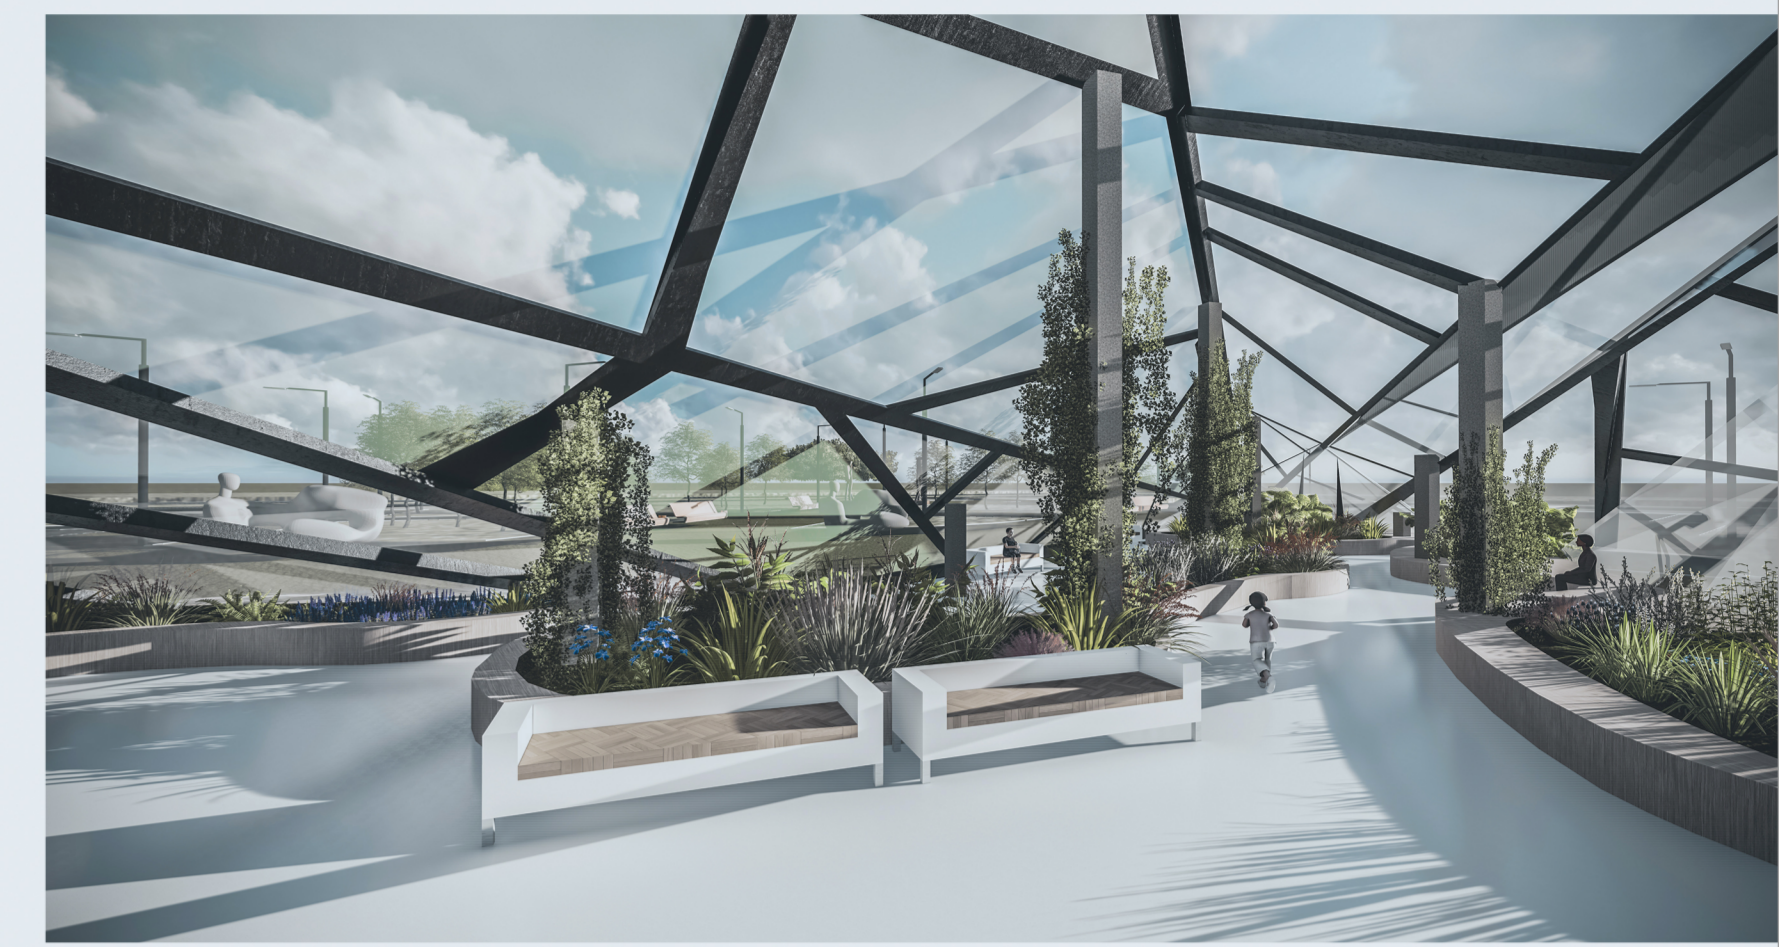


Выставочный комплекс "Вока"


Проект выставочного комплекса разработан на основе действующих строительных норм и на основе задания на проектирования. Здание выставочного комплекса четырехэтажное, разноуровневое. Сооружение включает себя основную, служебную, подсобную части. Основная часть имеет большую высоту (до 20.1 м) по назначению, так как помещения будут использоваться под выставочные залы. Разные по величине объёмы создают композиционный контраст.

Фасад в осях П-14 1:400


Фасад в осях П-А 1:400

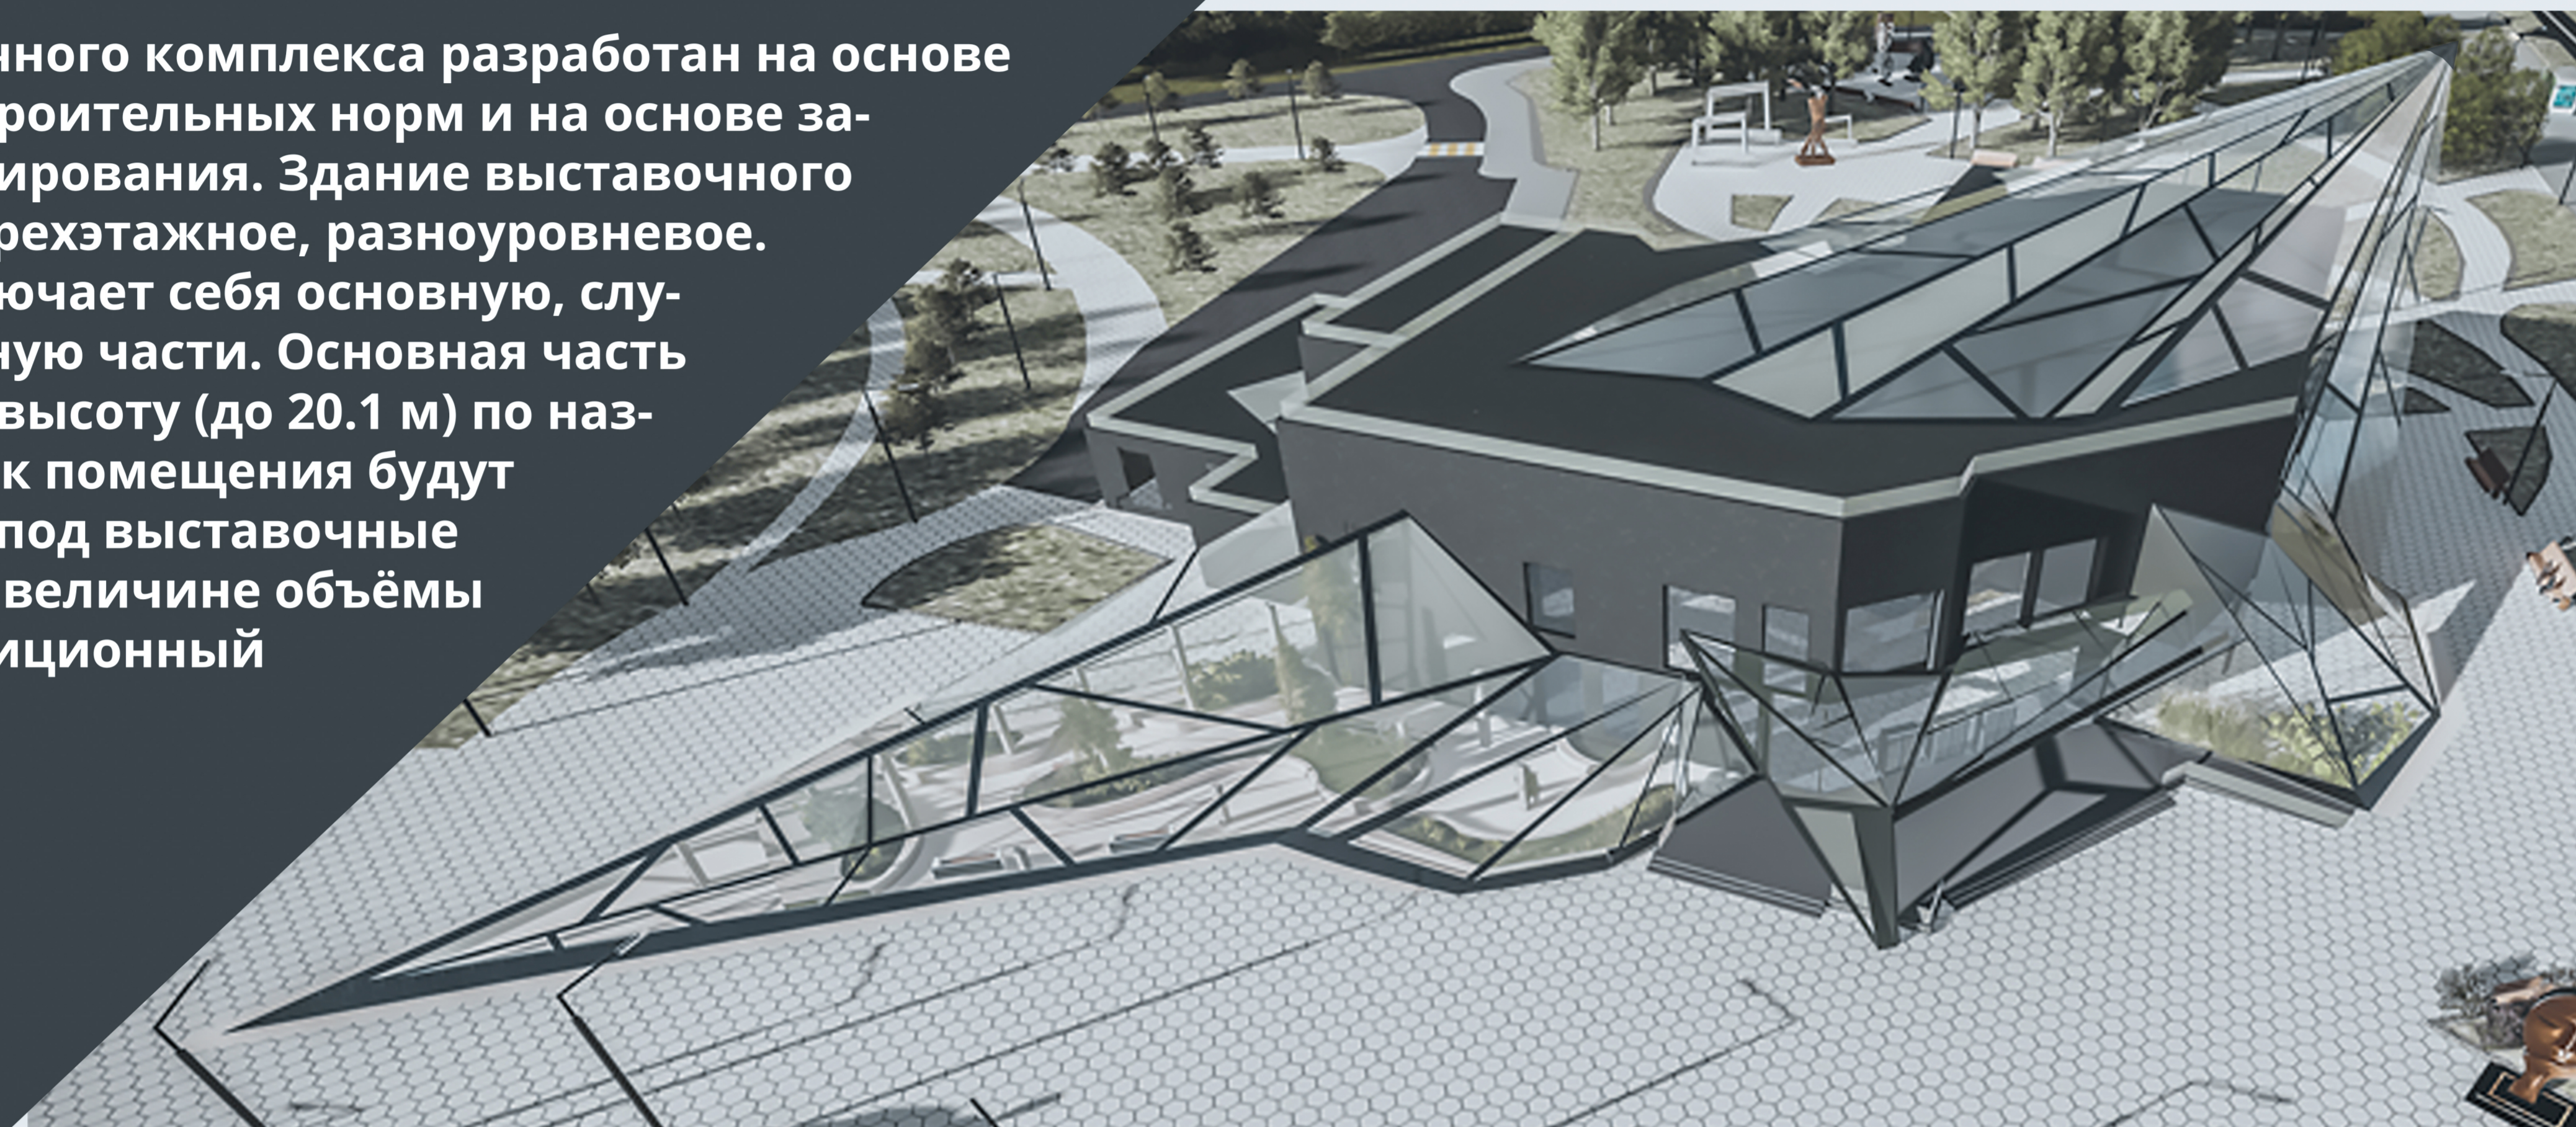

Генеральный план 1:8000

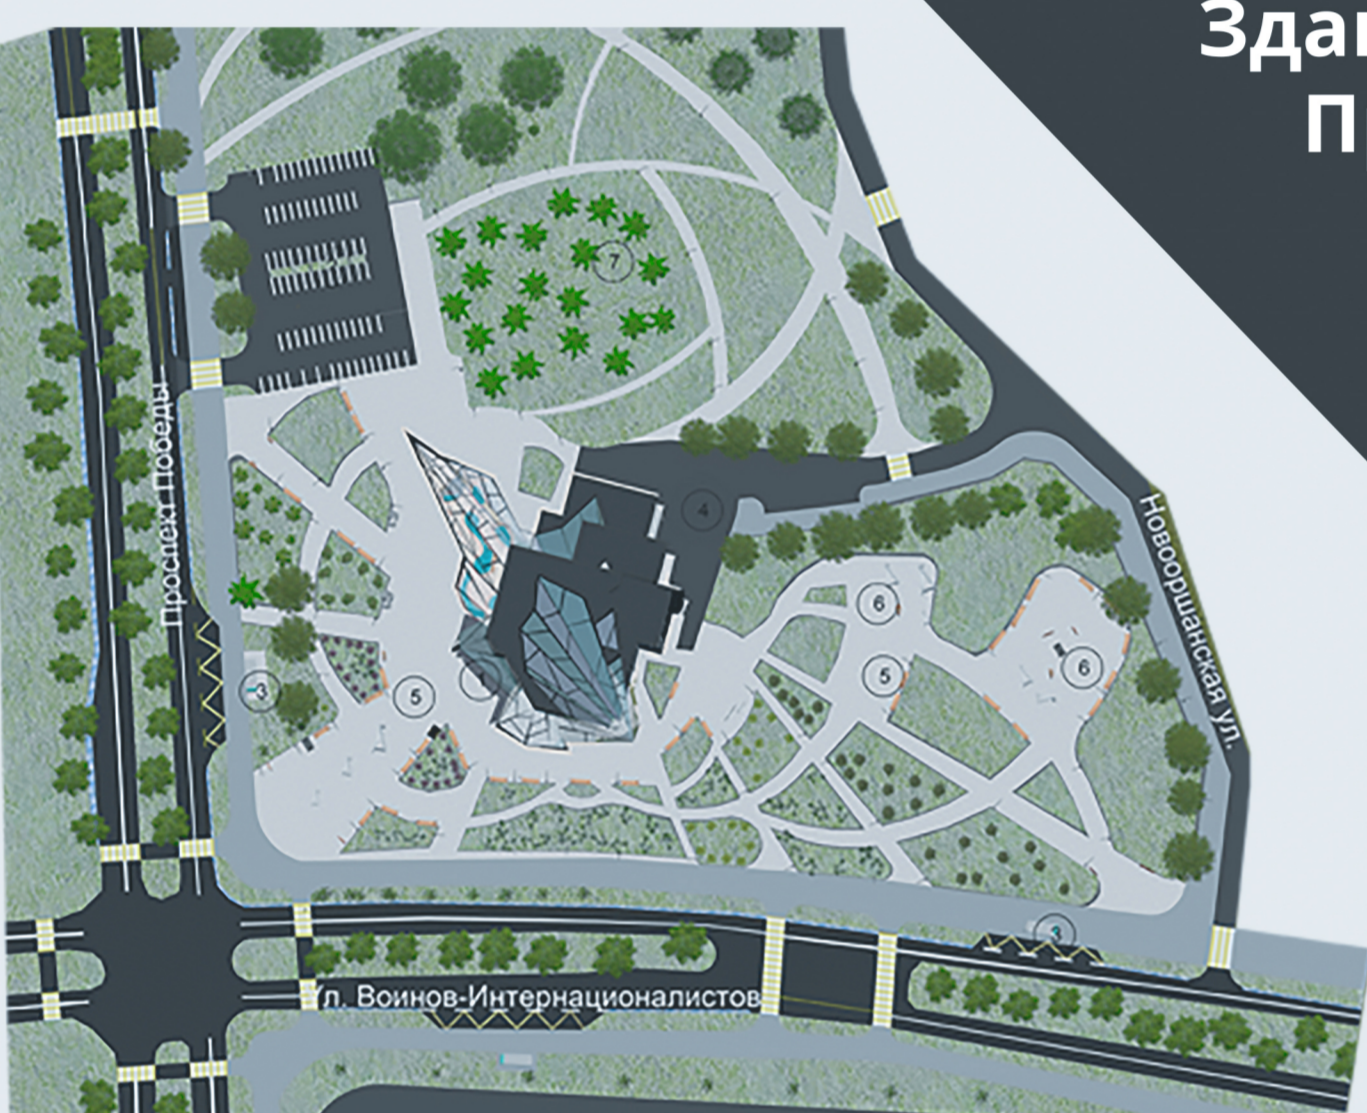

Здание отвечает по всем функциональным требованиям и индивидуально выразительно по внешнему облику. Пространство 2-3 этажа объединяет атриум площадью 796,26 кв.м., который влияет на образ здания и является рекреационной зоной. Также на 3 этаже располагается картинная галерея. На 4-м этаже расположен атриум и экспозиционный зал.

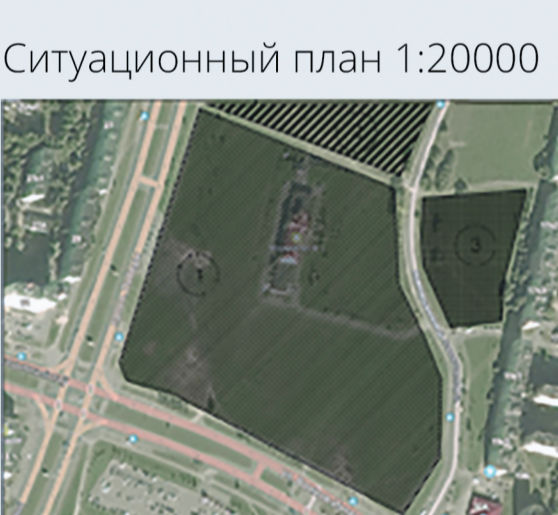

Ситуационный план 1:20000

Экспликация к генеральному плану:

- 1 - проектируемое здание
- 2 - автостоянка на 150 парковочных мест
- 3 - остановка общественного транспорта
- 4 - хозяйственная площадка
- 5 - зона отдыха
- 6 - экспозиционная зона
- 7 - парковая зона

План на отметке 0.000 1:400

Экспликация к ситуационному плану:

- 1 - территория проектируемого здания
- 2 - территория парка
- 3 - сквер

- 1. Тамбур
- 2. Помещение охраны
- 3. Касса
- 4. Вестибюль
- 5. Гардероб
- 6. Выставочный зал
- 7. Реставрационная мастерская
- 8. Кафе
- 9. Зимний сад
- 10. Информационный центр
- 11. Склад
- 12. Инвентарная
- 13. Раздевалки
- 14. С/У
- 15. Регистрационная
- 16. Загрузочная
- 17. Холодильная камера
- 18. Доготовочный цех
- 19. Кухня
- 20. Кабинет зав. производством
- 21. Моечная столовой посуды
- 22. Комната отдыха для персонала
- 23. Склад
- 24. Тамбур-загрузочная
- 25. Помещение для обслуживания сада

План на отметке +5.100 1:400

План на отметке +10.200 1:400

План на отметке -4.000 1:400

План на отметке +13.500 1:400

- 1. Выставочно-интерактивный зал
- 2. С/У
- 3. Читальный зал
- 4. Лекционный зал
- 5. Зона отдыха
- 6. Помещение администратора
- 7. Бухгалтерия
- 8. Кабинет директора
- 9. Приемная
- 10. Отдел кадров

- 1. Тамбур
- 2. Фондохранилище
- 3. Комната персонала
- 4. С/У
- 5. Загрузочная
- 6. Пропускная
- 7. Регистрационная
- 8. Помещение для инженерного обслуживания

Тема проекта: Выставочный комплекс

Номинация: Архитектура

Автор проекта: Лемчик Юлия Олеговна

Руководитель проекта: Беляева Елена Сергеевна

Идея проекта: За основу для образа здания были взяты кристаллы, которые напоминают форму осколков, символизируя образ движения вверх, сочетающихся с крупным многоугольным объемом. Благодаря навесным фасадам, проект создает ощущение "воздушности и лёгкости"