
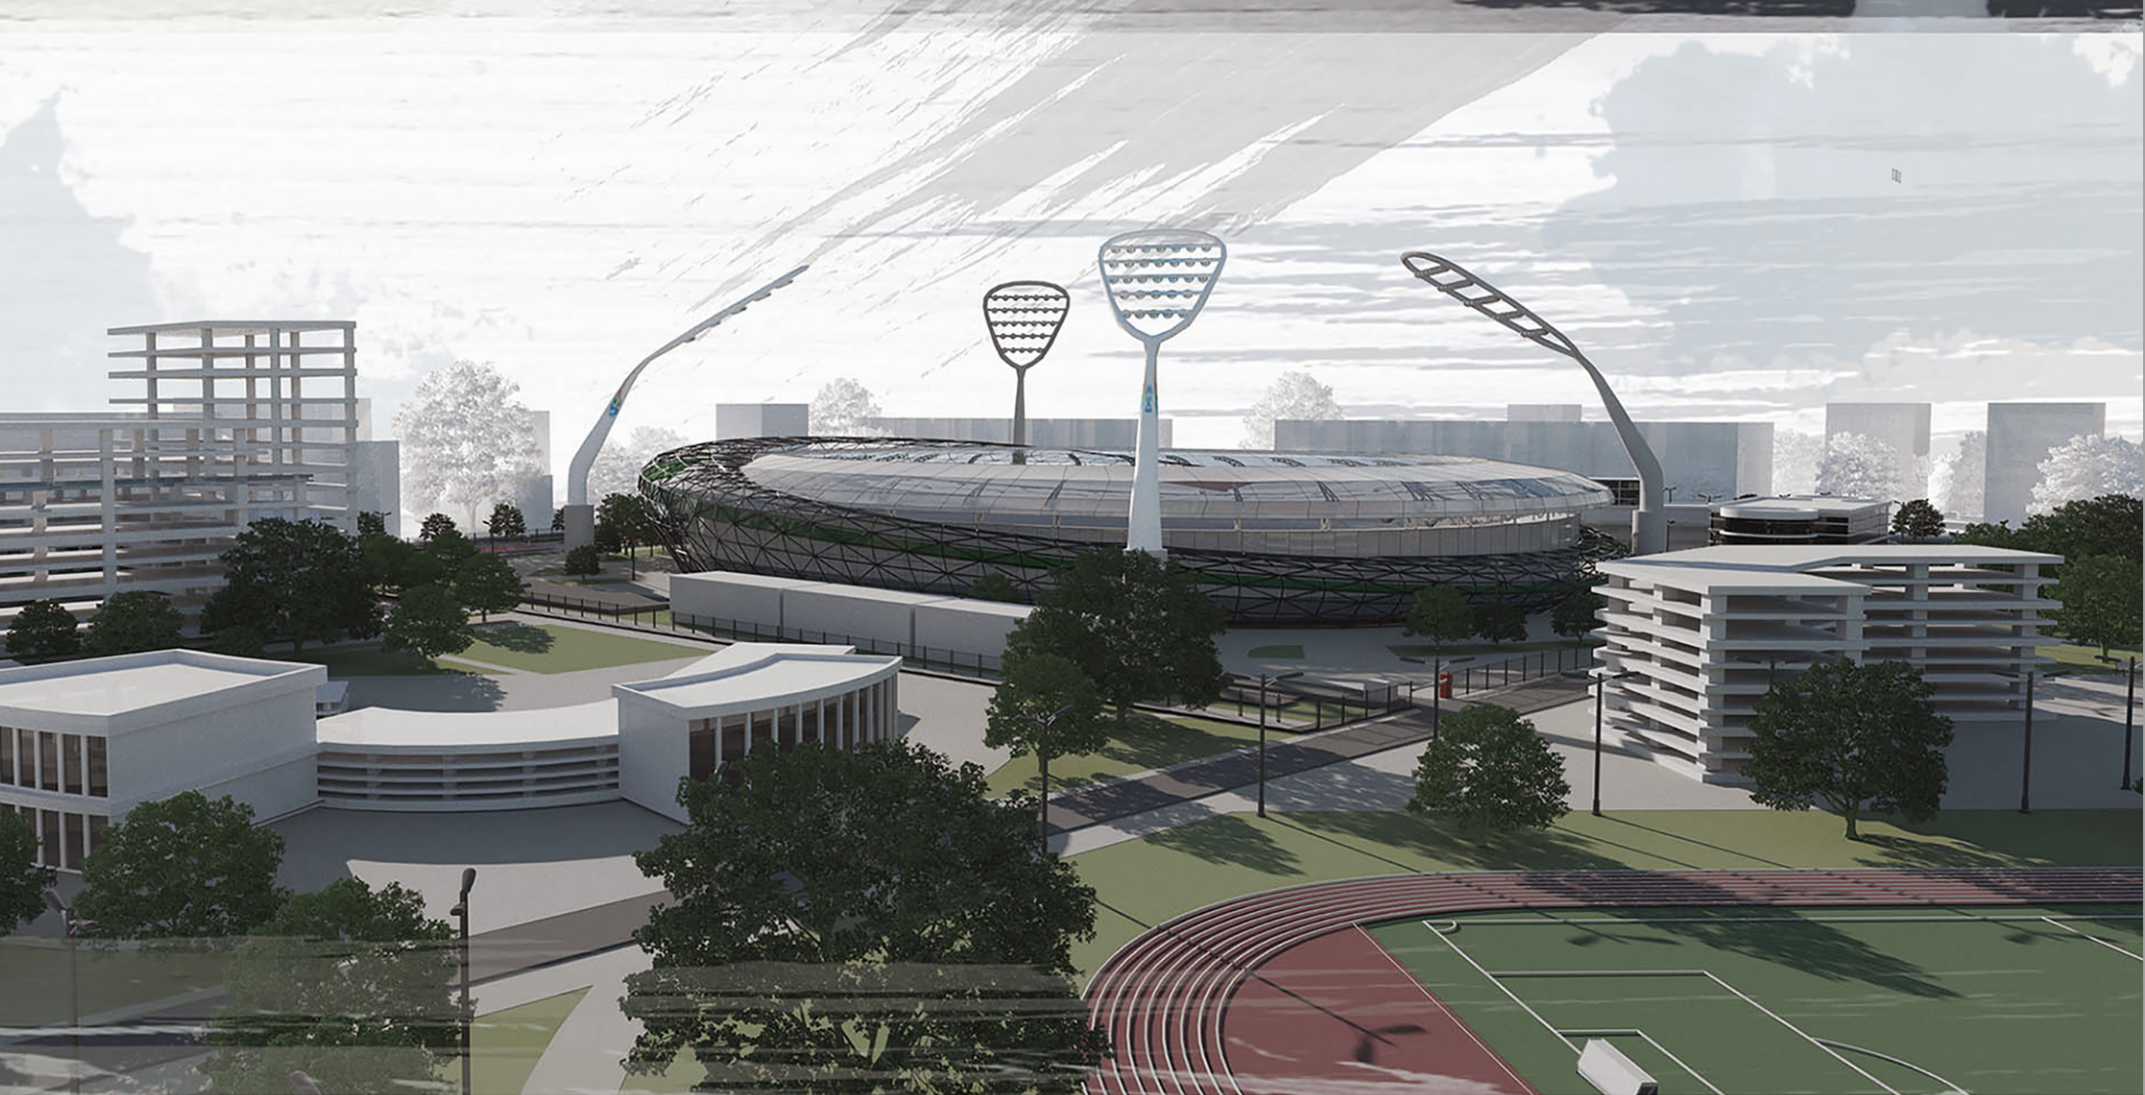
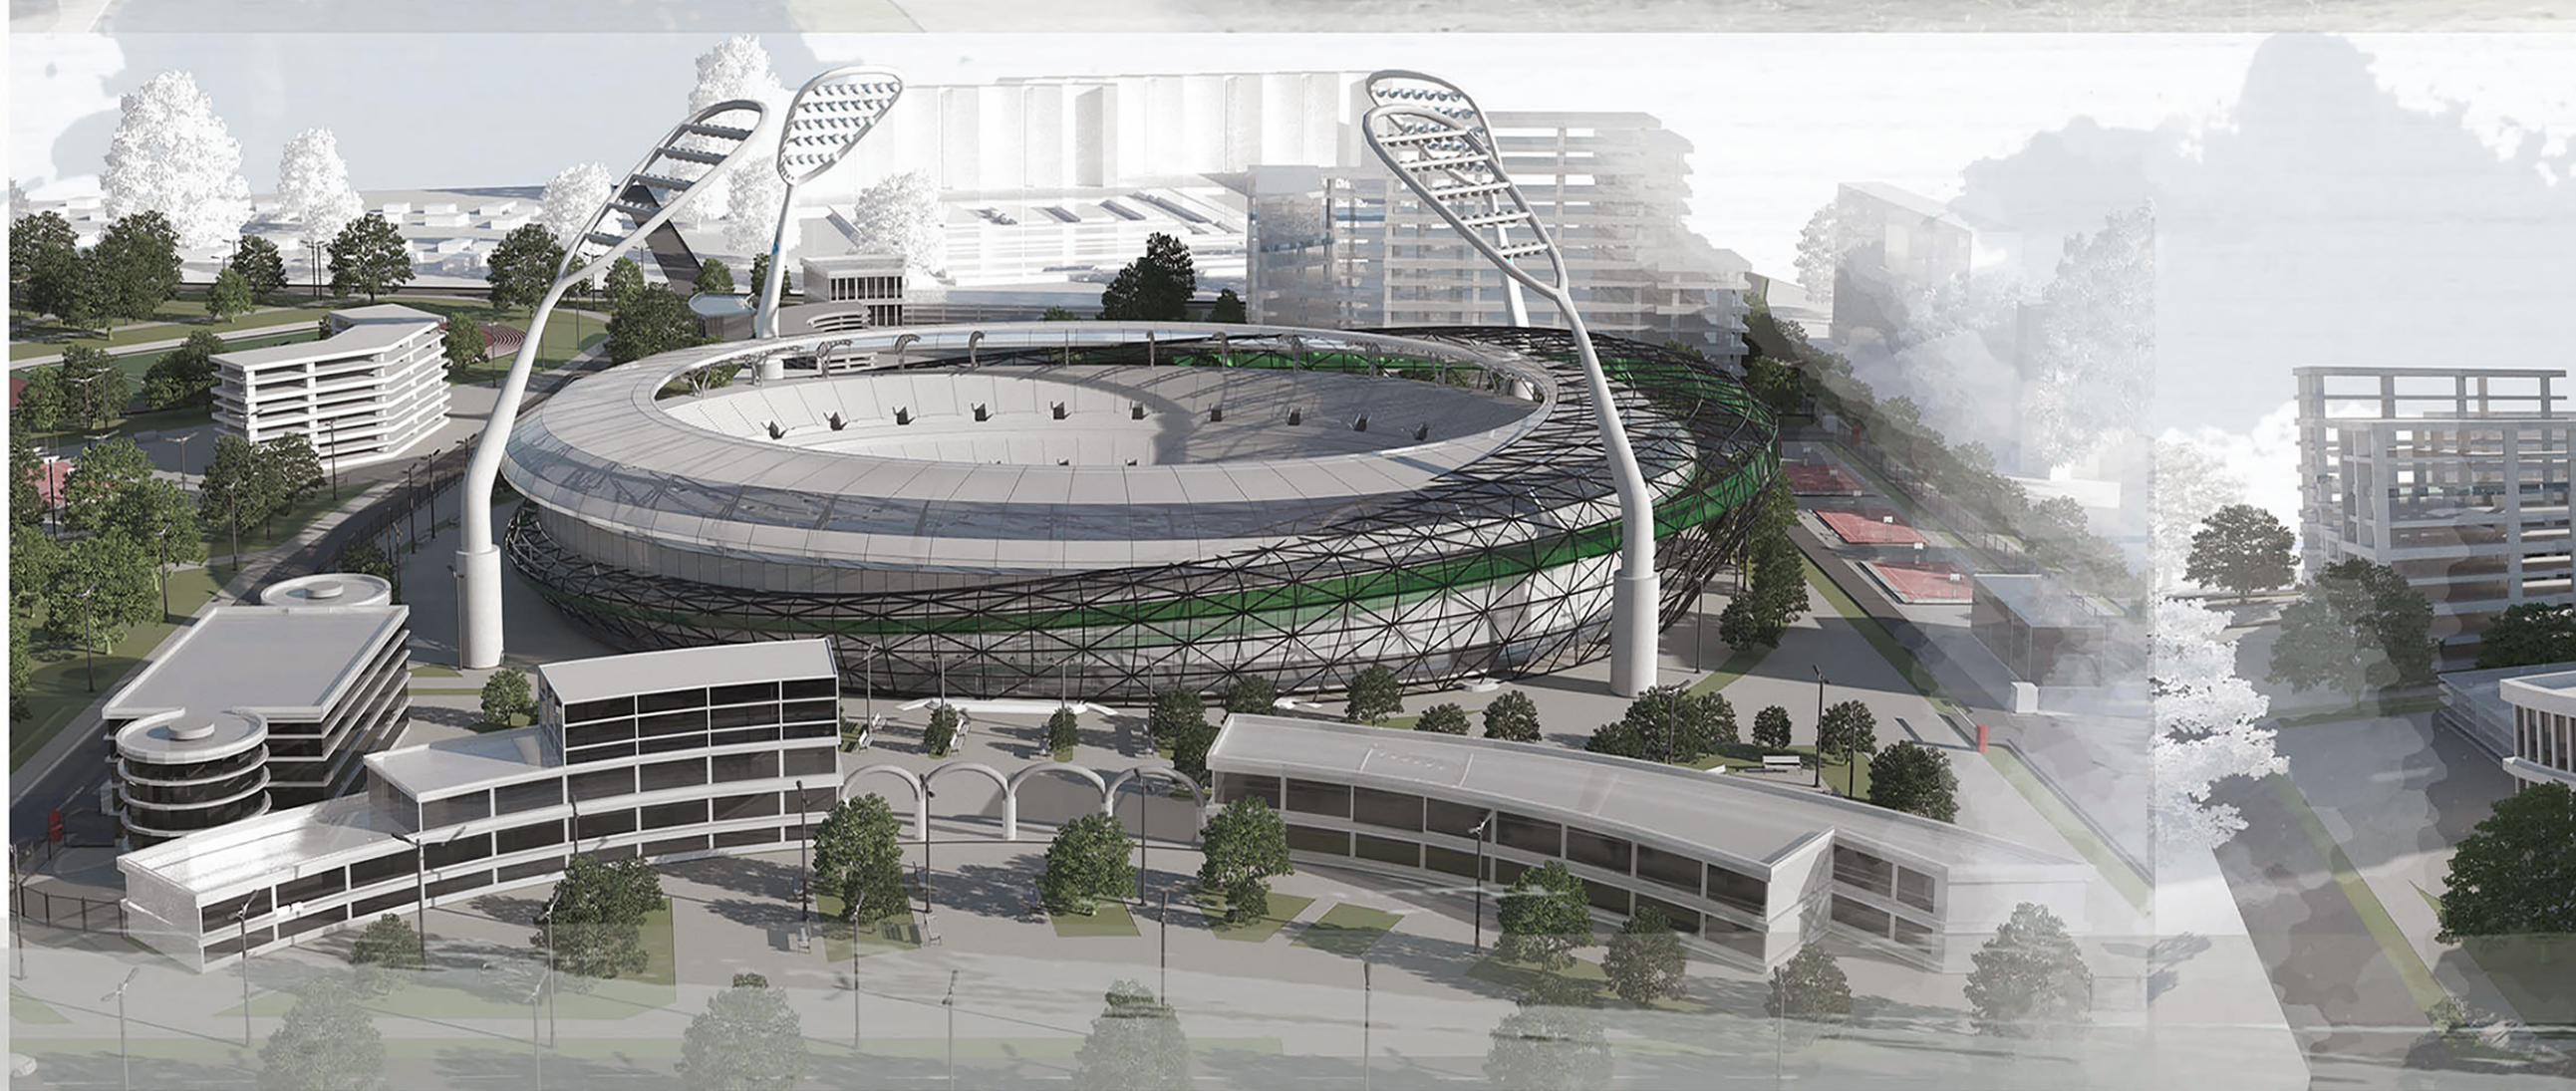
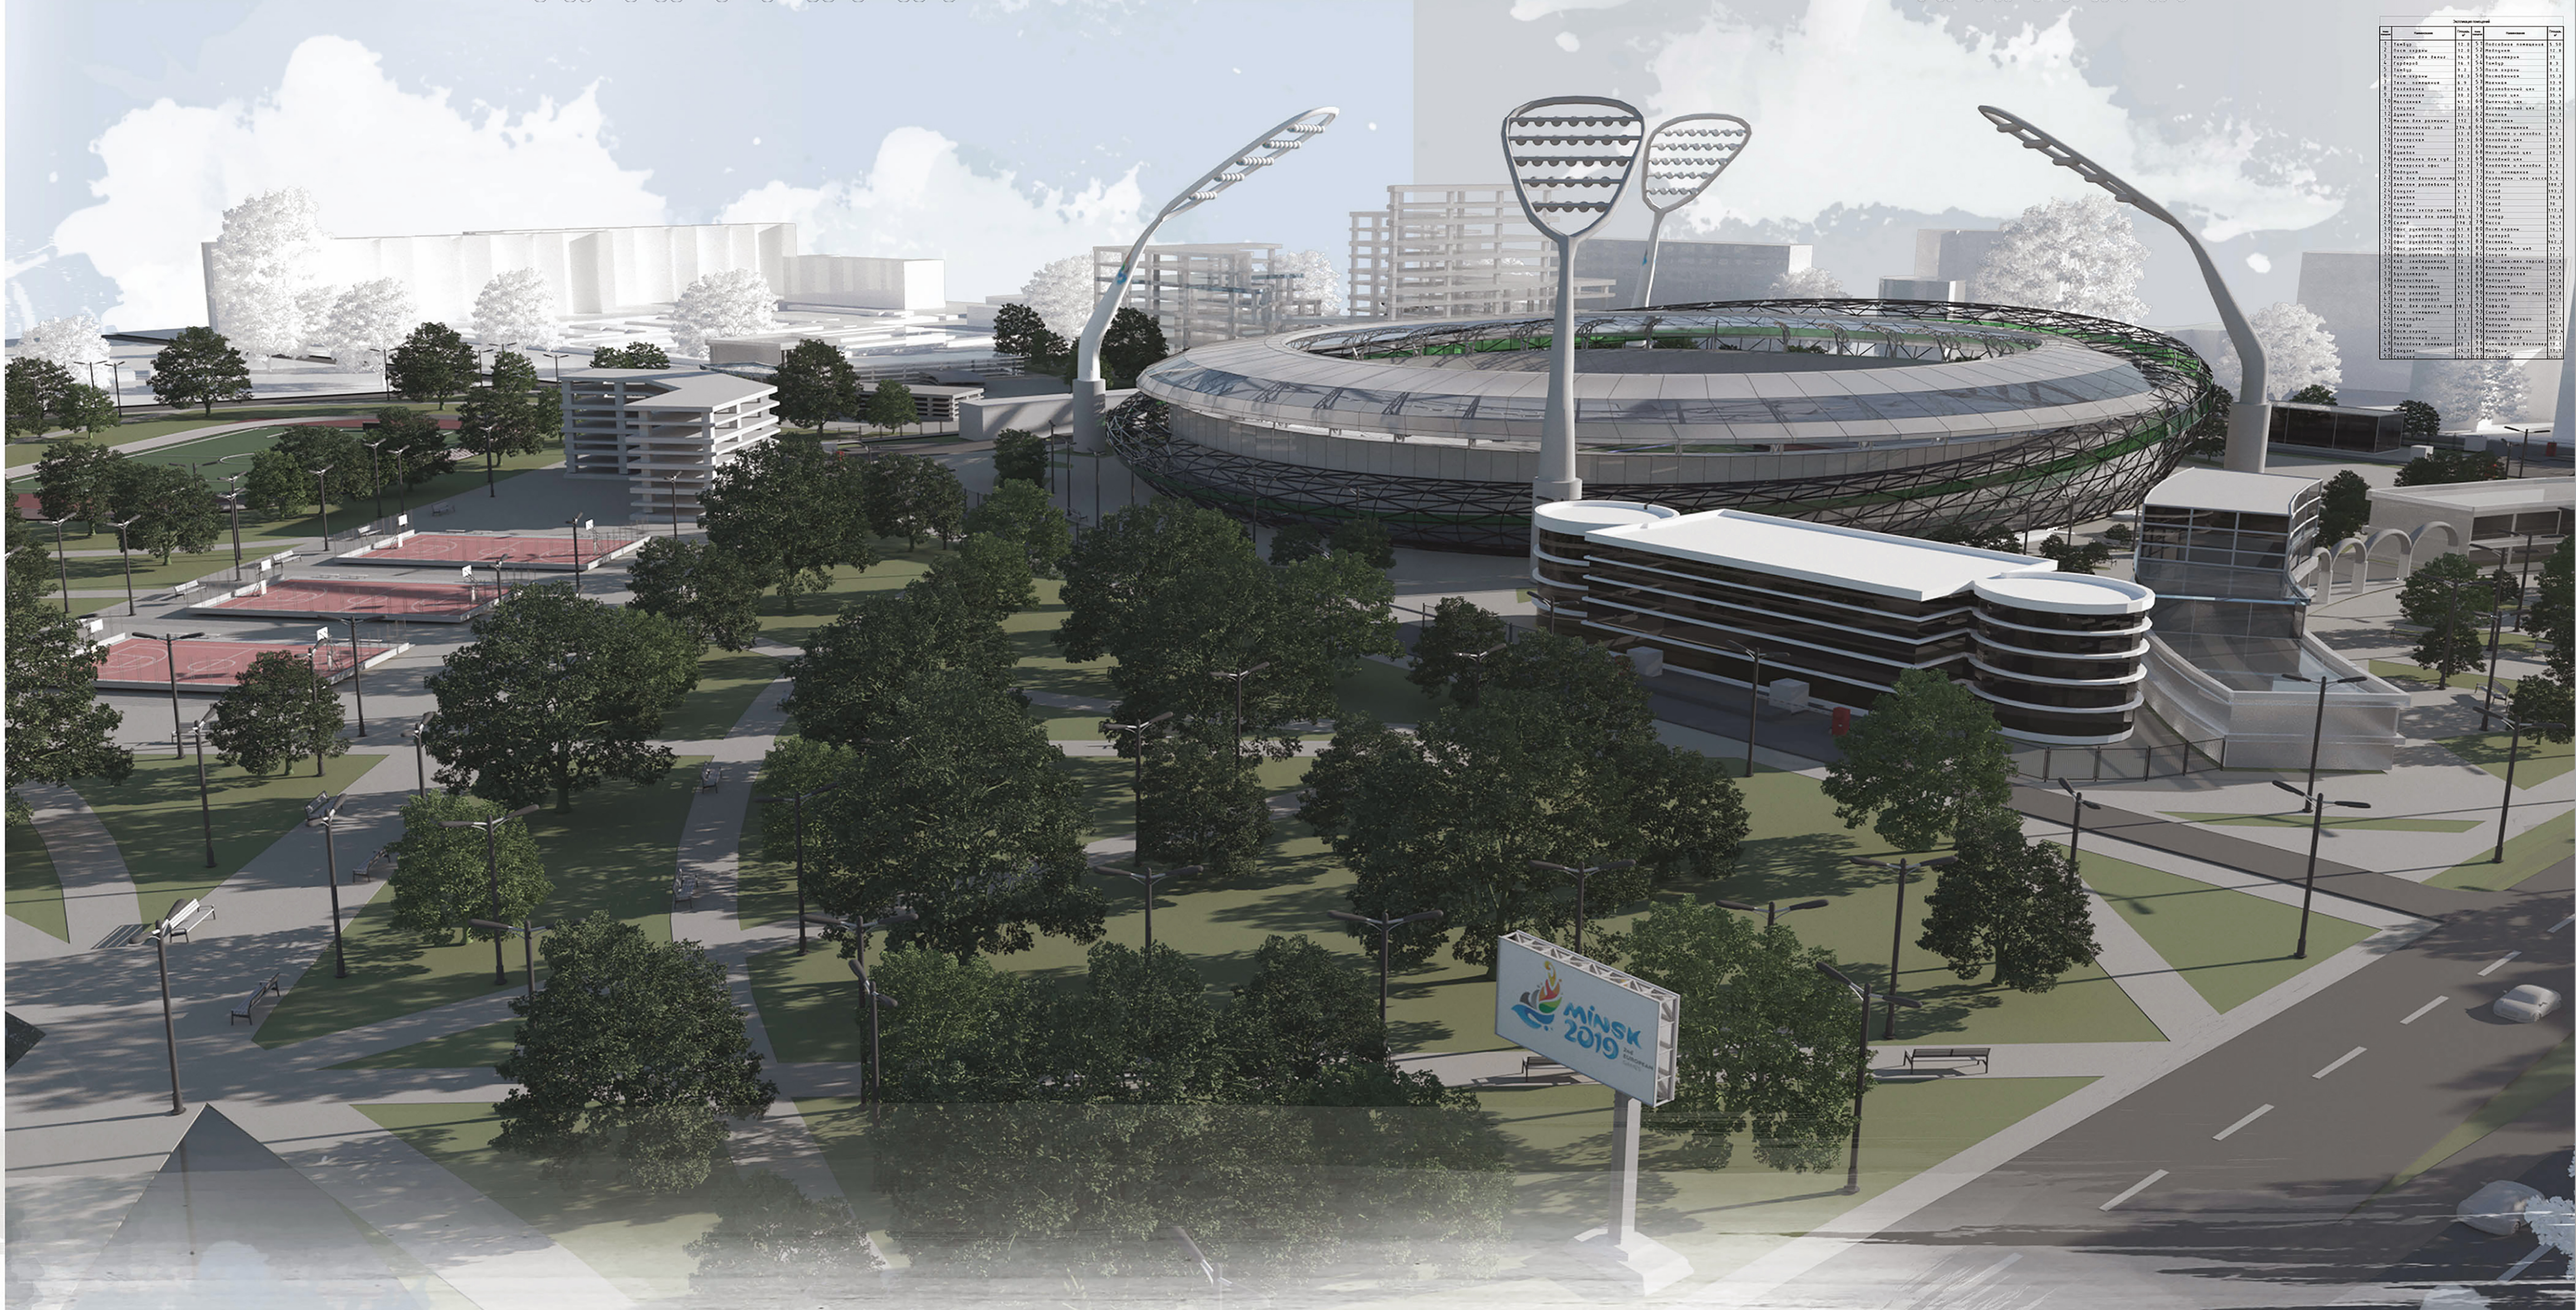
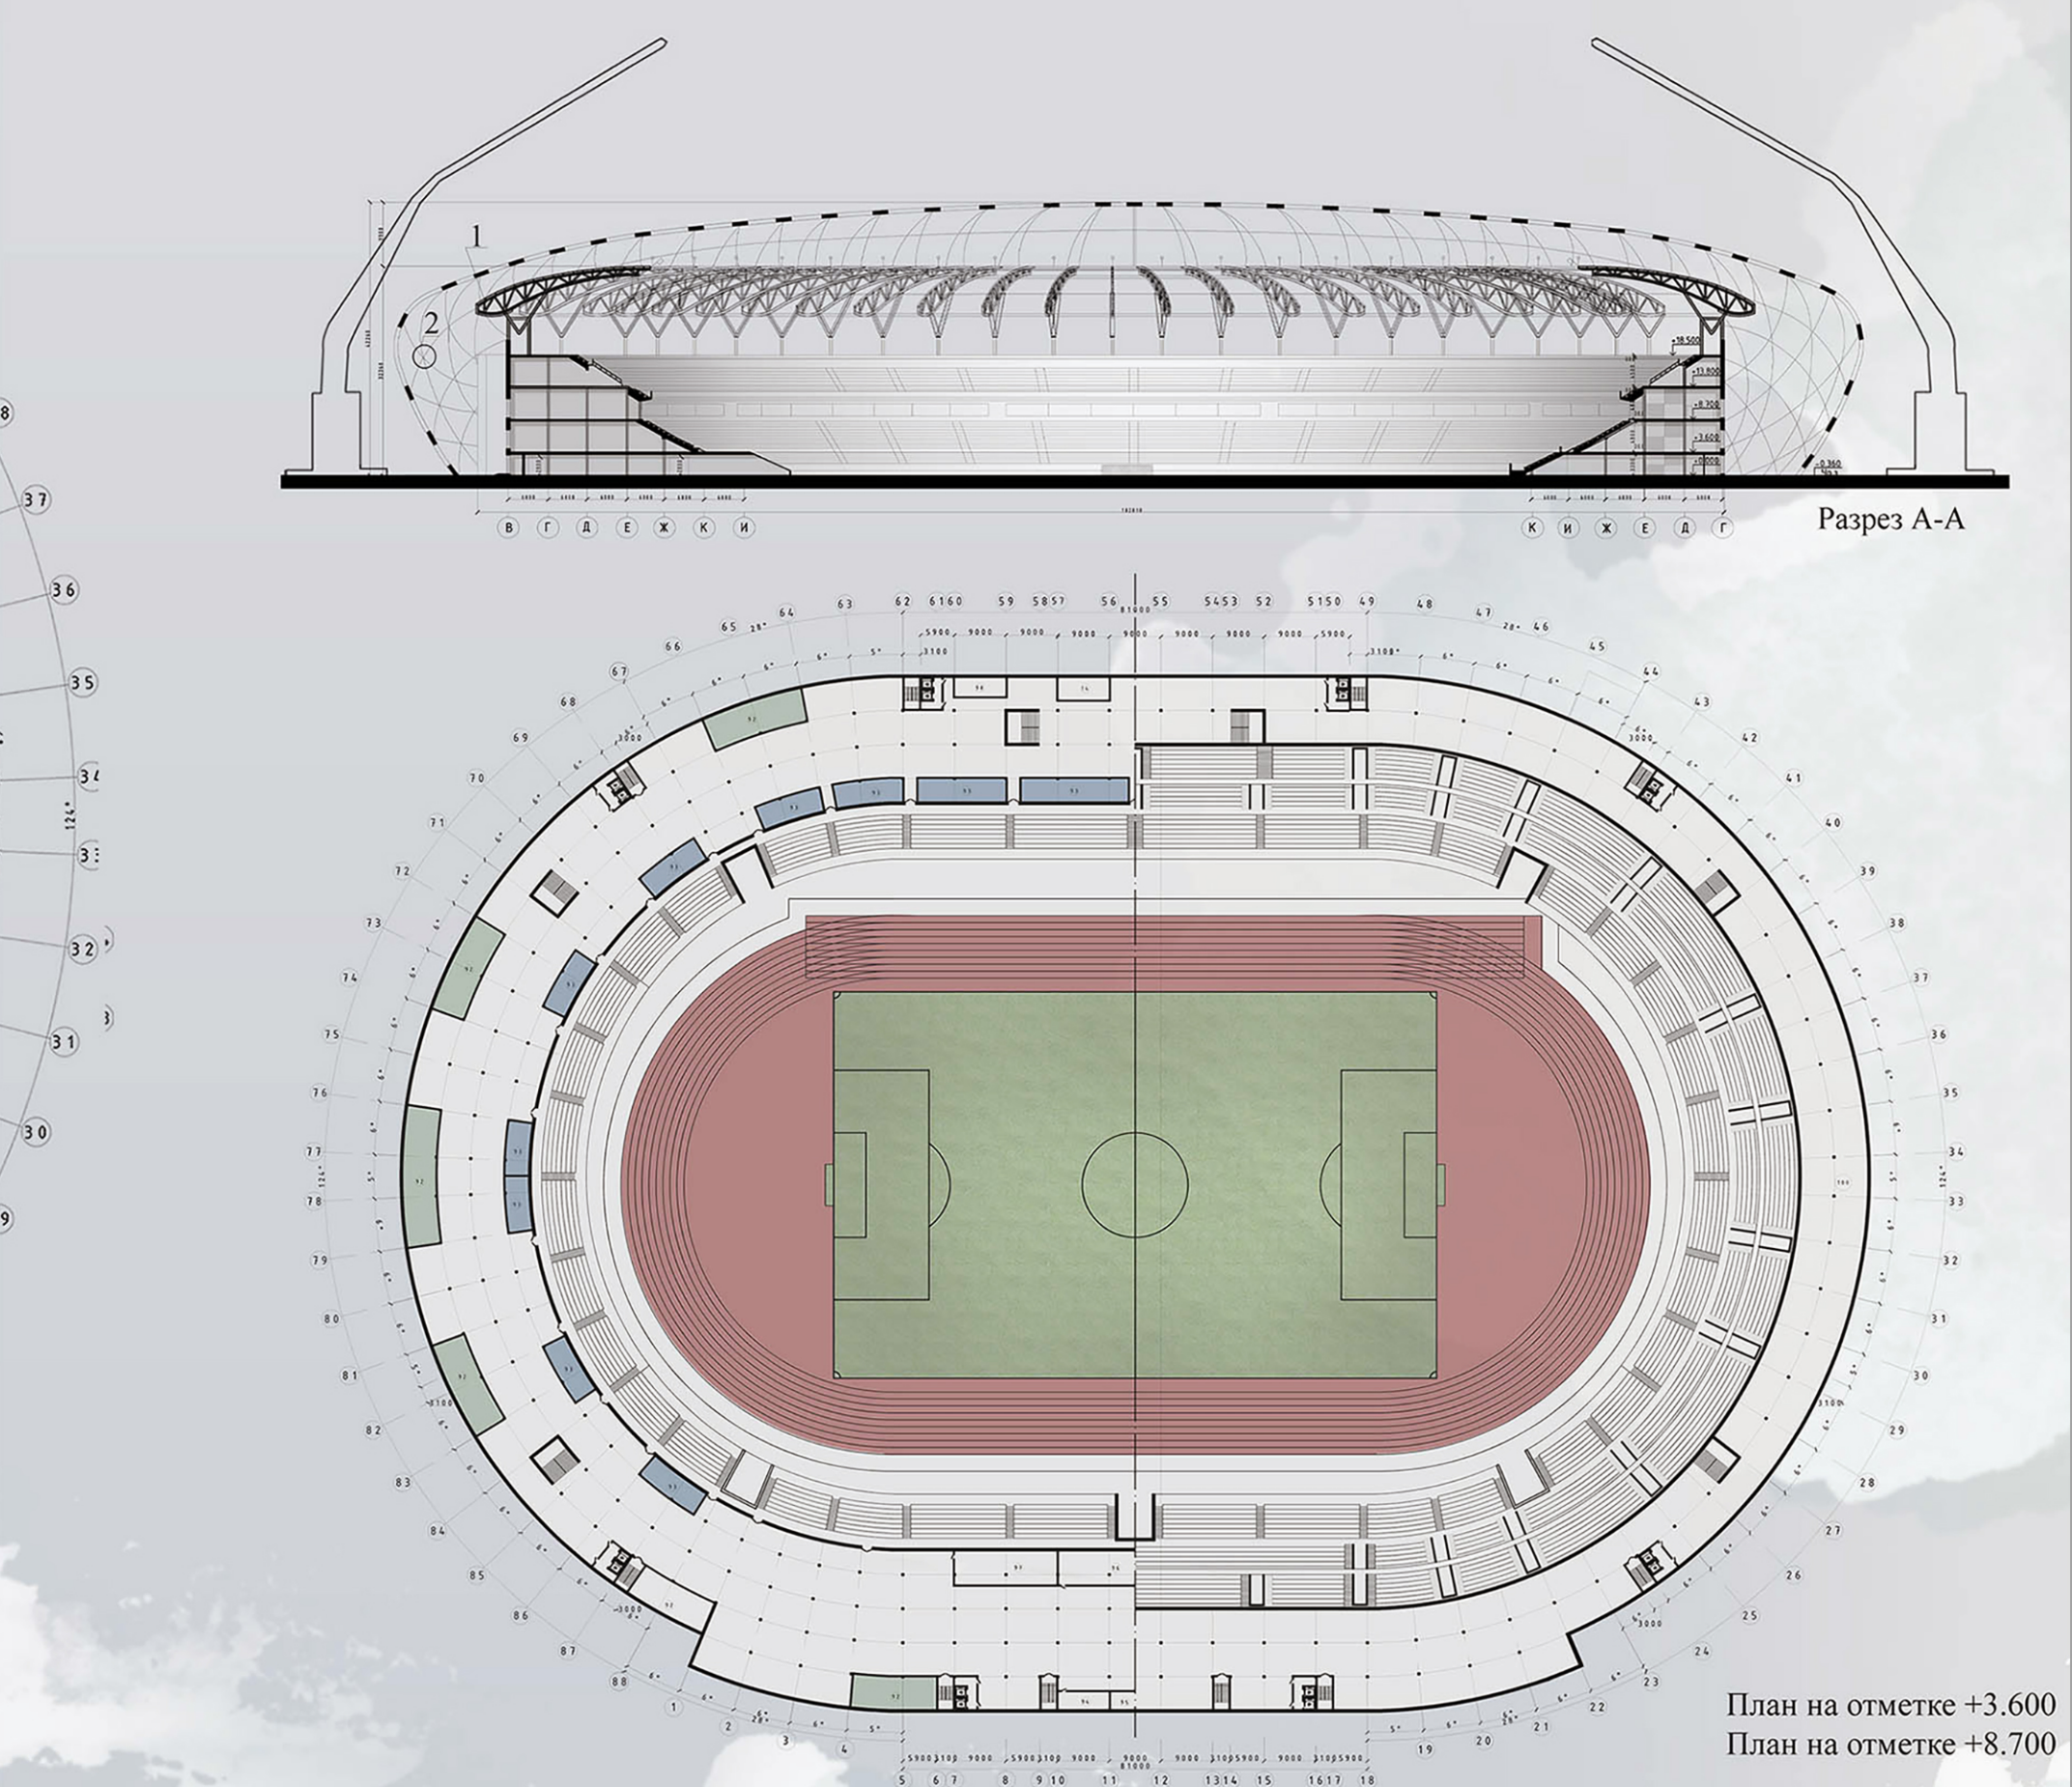


Спортивно-оздоровительный комплекс со стадионом и развитой общественно-образовательной инфраструктурой

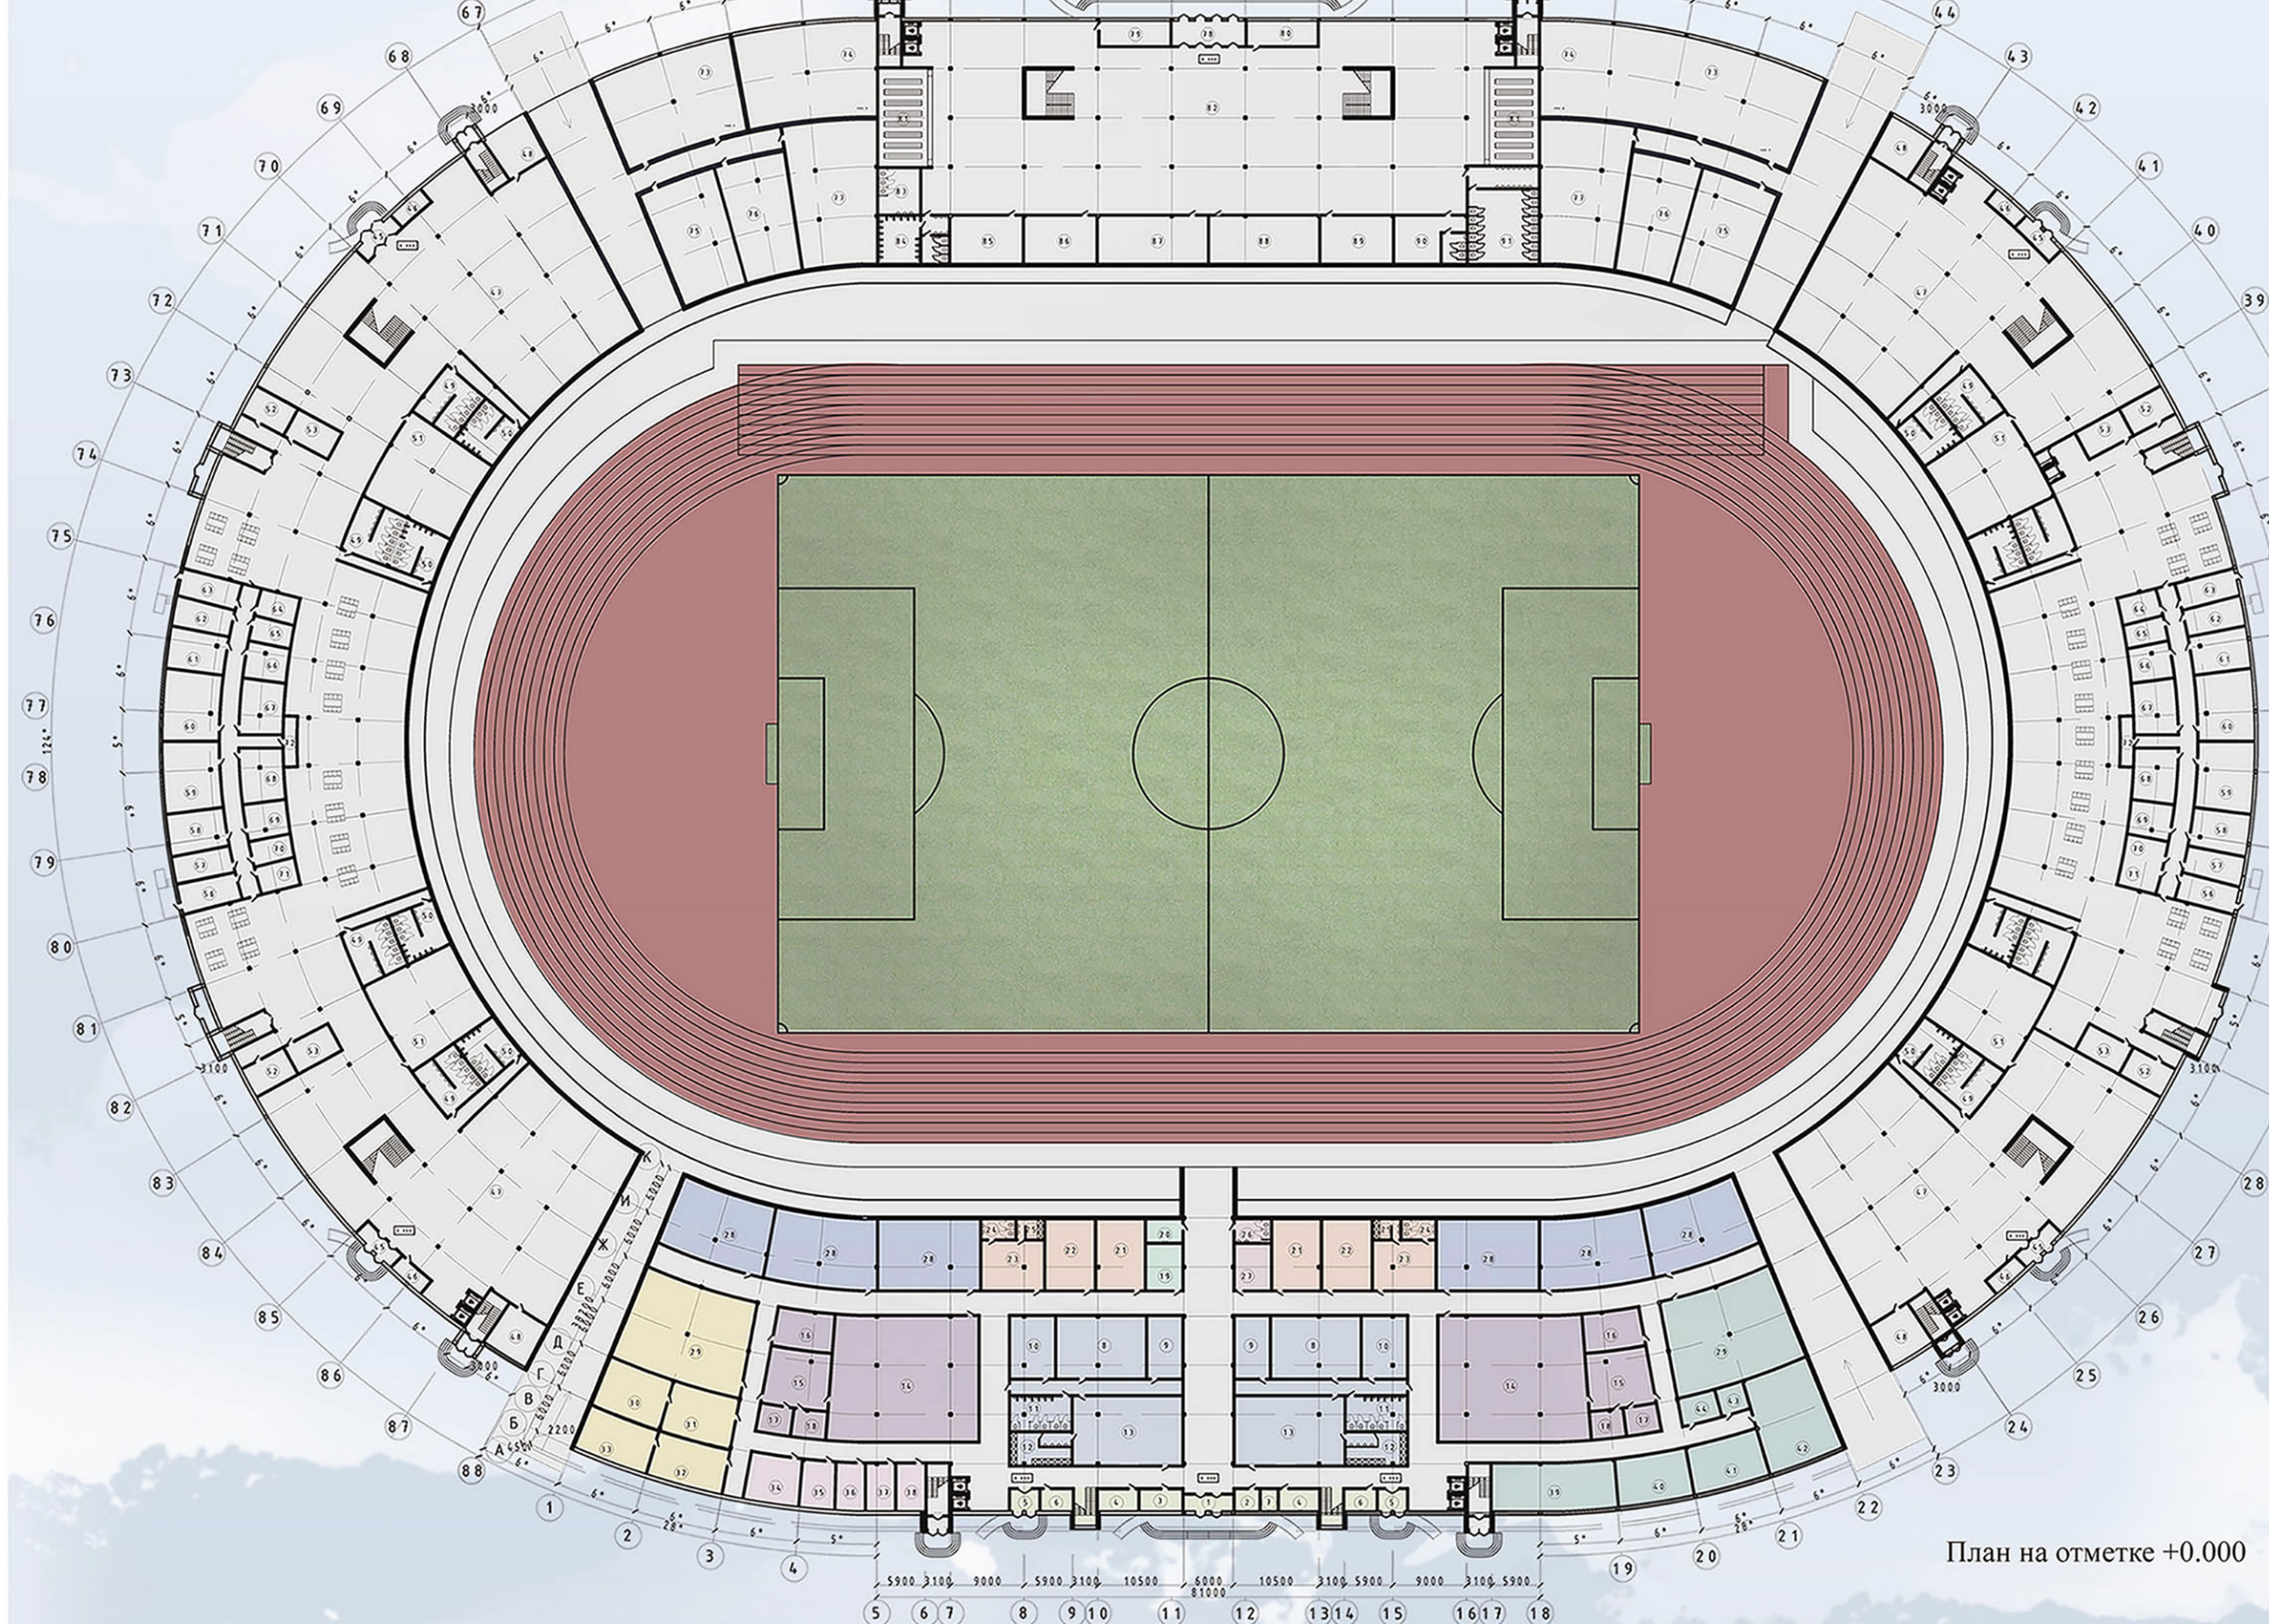

Спортивно-оздоровительный комплекс со стадионом и развитой общественно-образовательной инфраструктурой

Градостроительство

Представляю вам свой дипломный проект Спортивно-оздоровительного комплекса со стадионом и развитой общественно-образовательной инфраструктурой. По моему мнению актуальность данного проекта заключается в том что: Во-первых, он мог бы помочь реализации государственной программы развития физической культуры и спорта в Республике Беларусь на 2016-2020 гг. Во-вторых, с проведением 2х Европейских игр значительно увеличивается потребность данных сооружений для тренировок в разных уголках страны. Спортивно-оздоровительный комплекс запроектирован в городе Витебске в Октябрьском районе на пересечении улицы Чапаева и проспекта Генерала Людникова на месте расположения уже существующего футбольного поля с легкоатлетической дорожкой Витебского ЦСК.

Автор дипломного проекта: Ульянова Екатерина Викторовна

Руководитель: Демьянович Надежда Станиславовна