

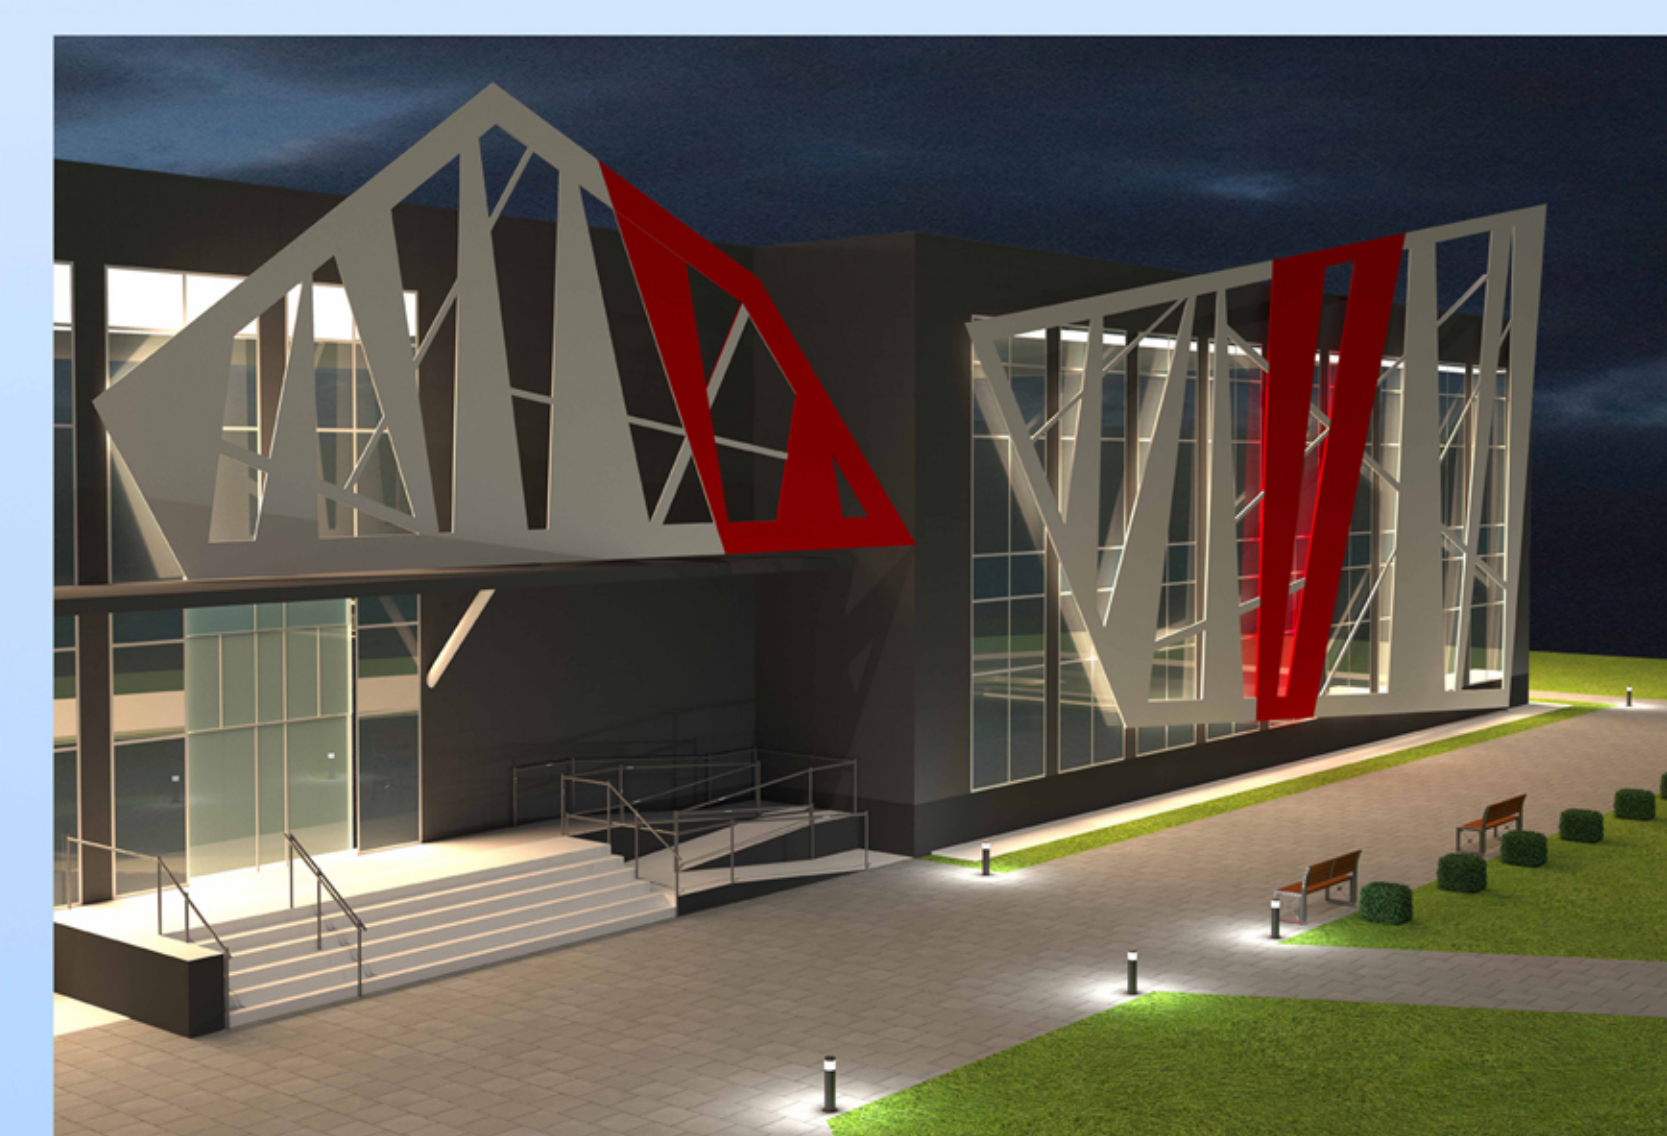
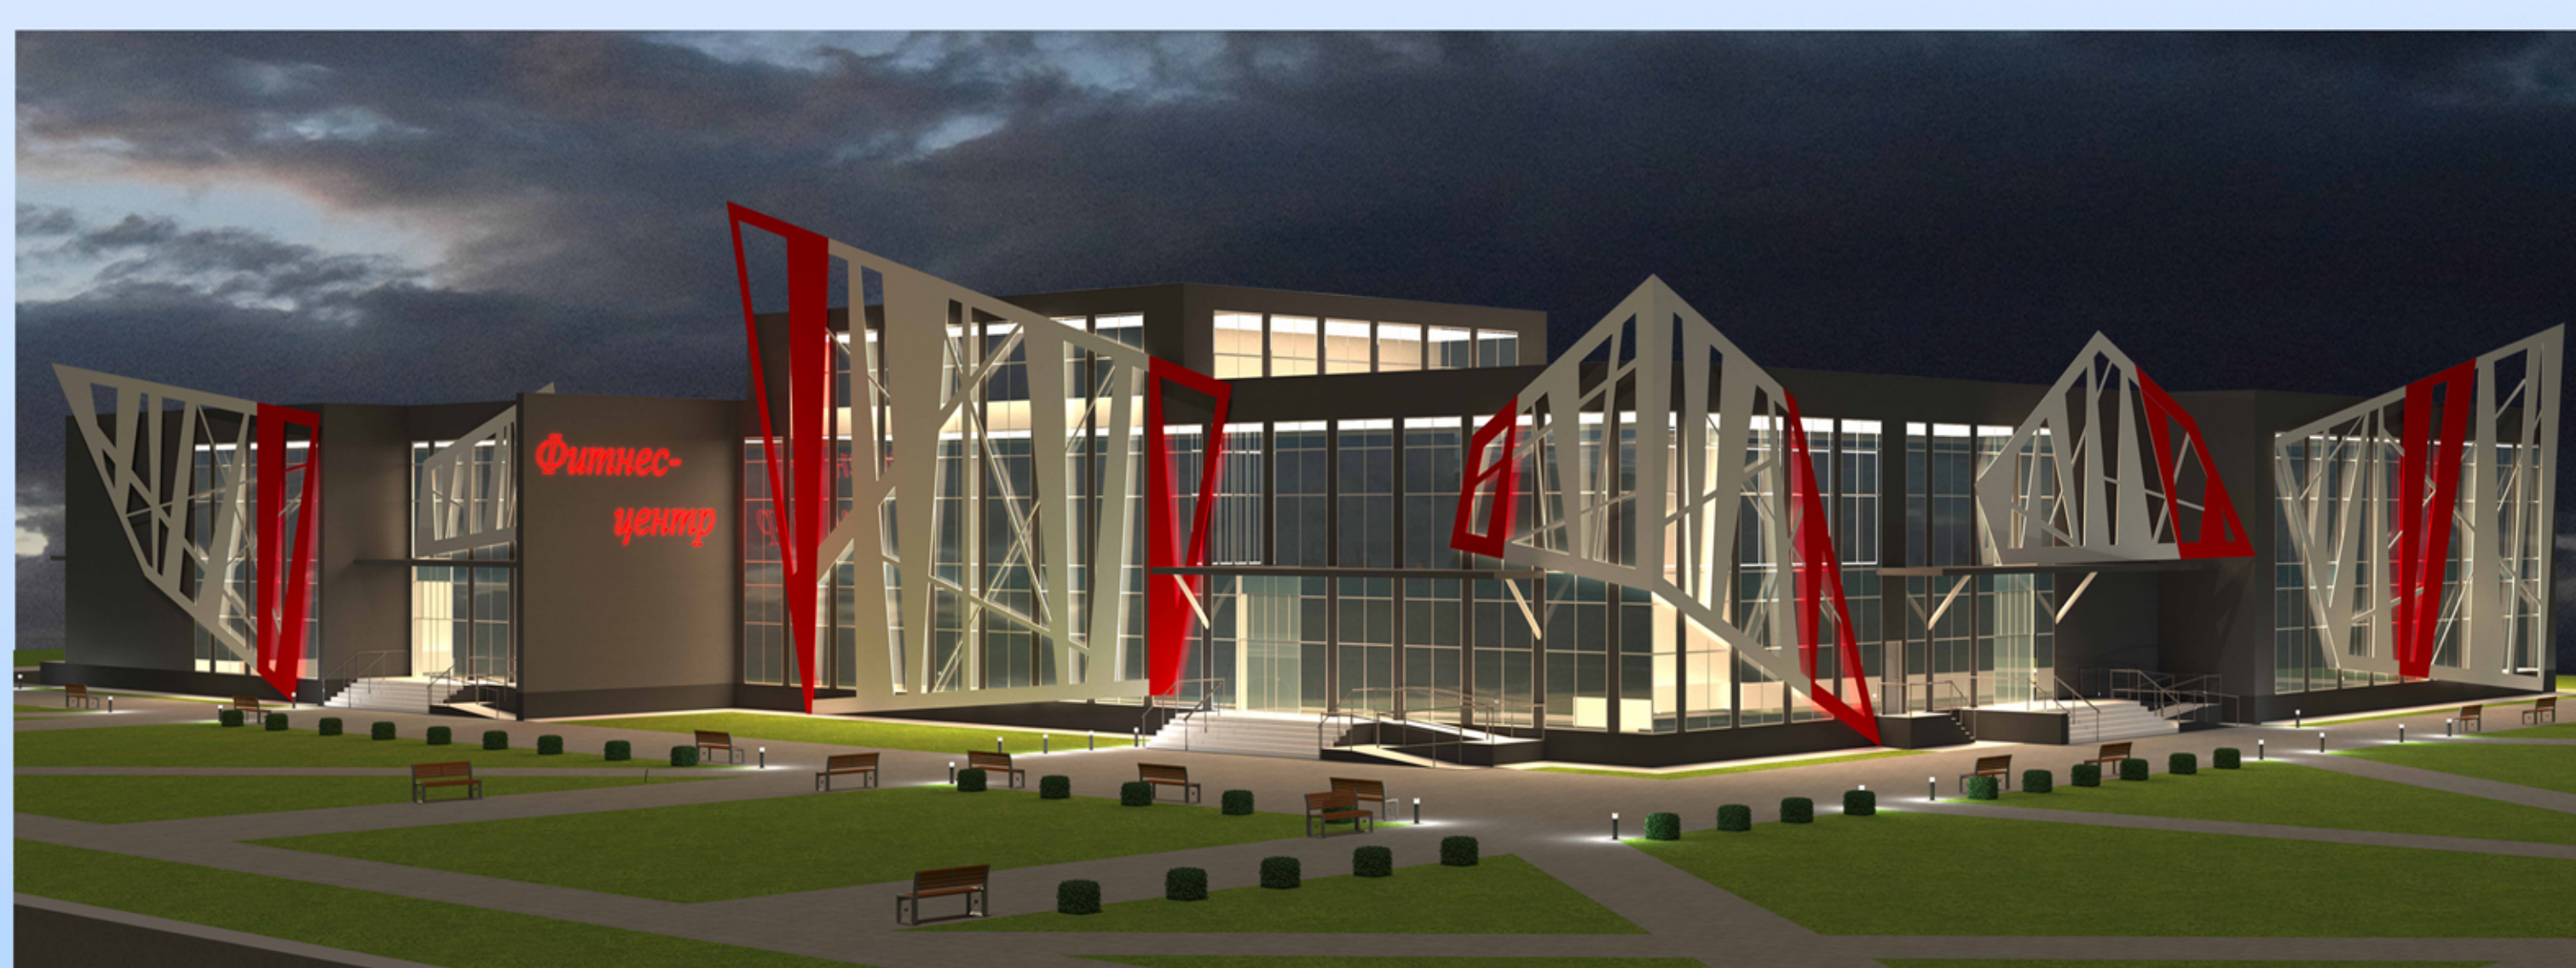
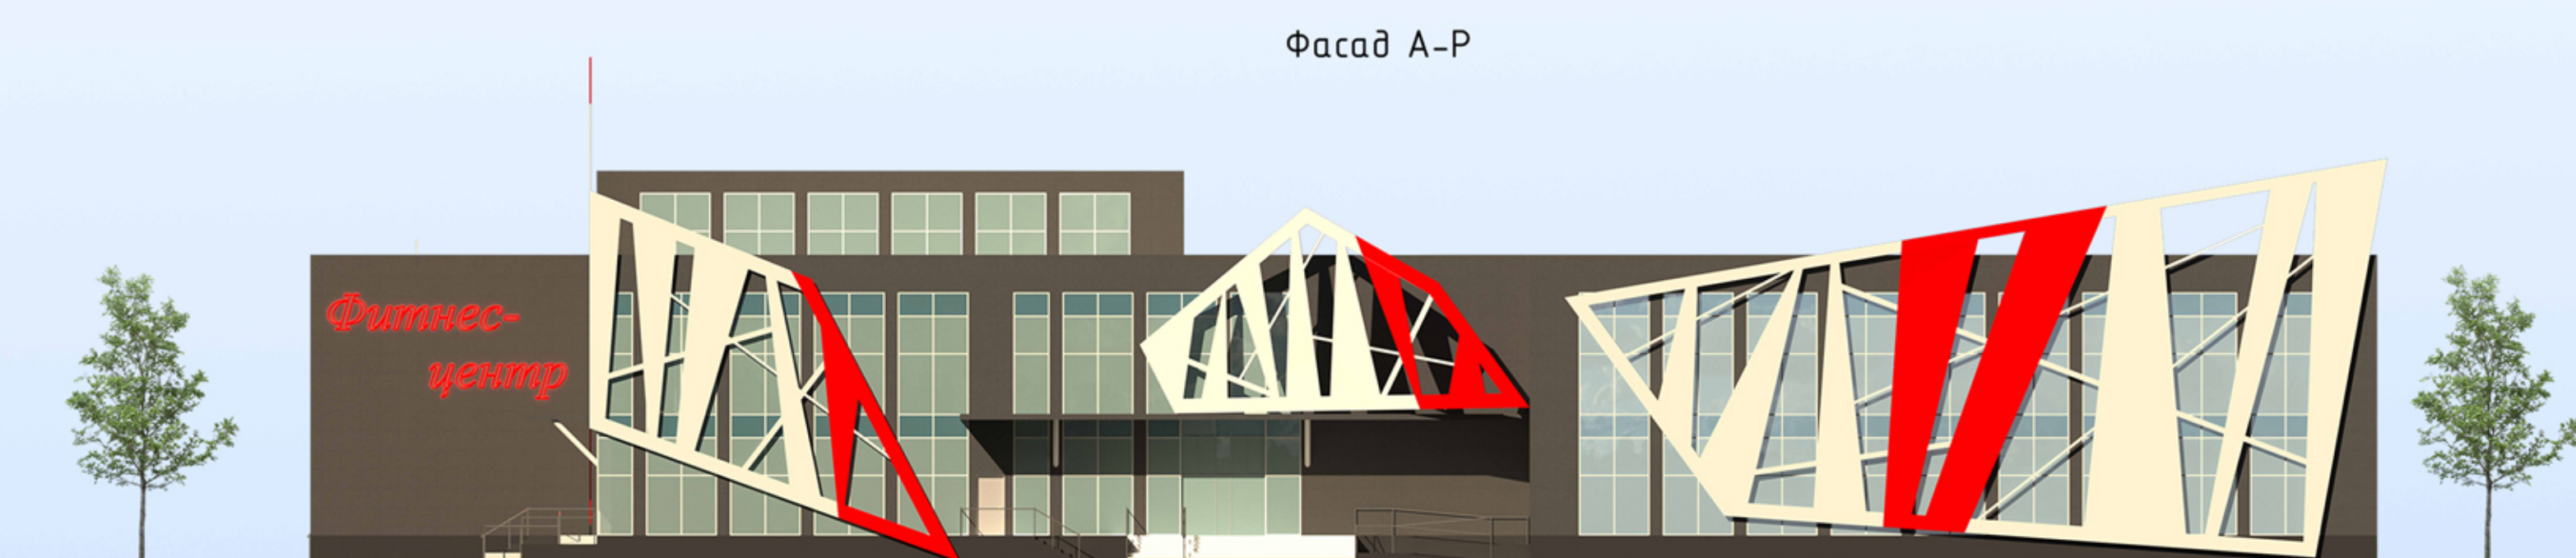
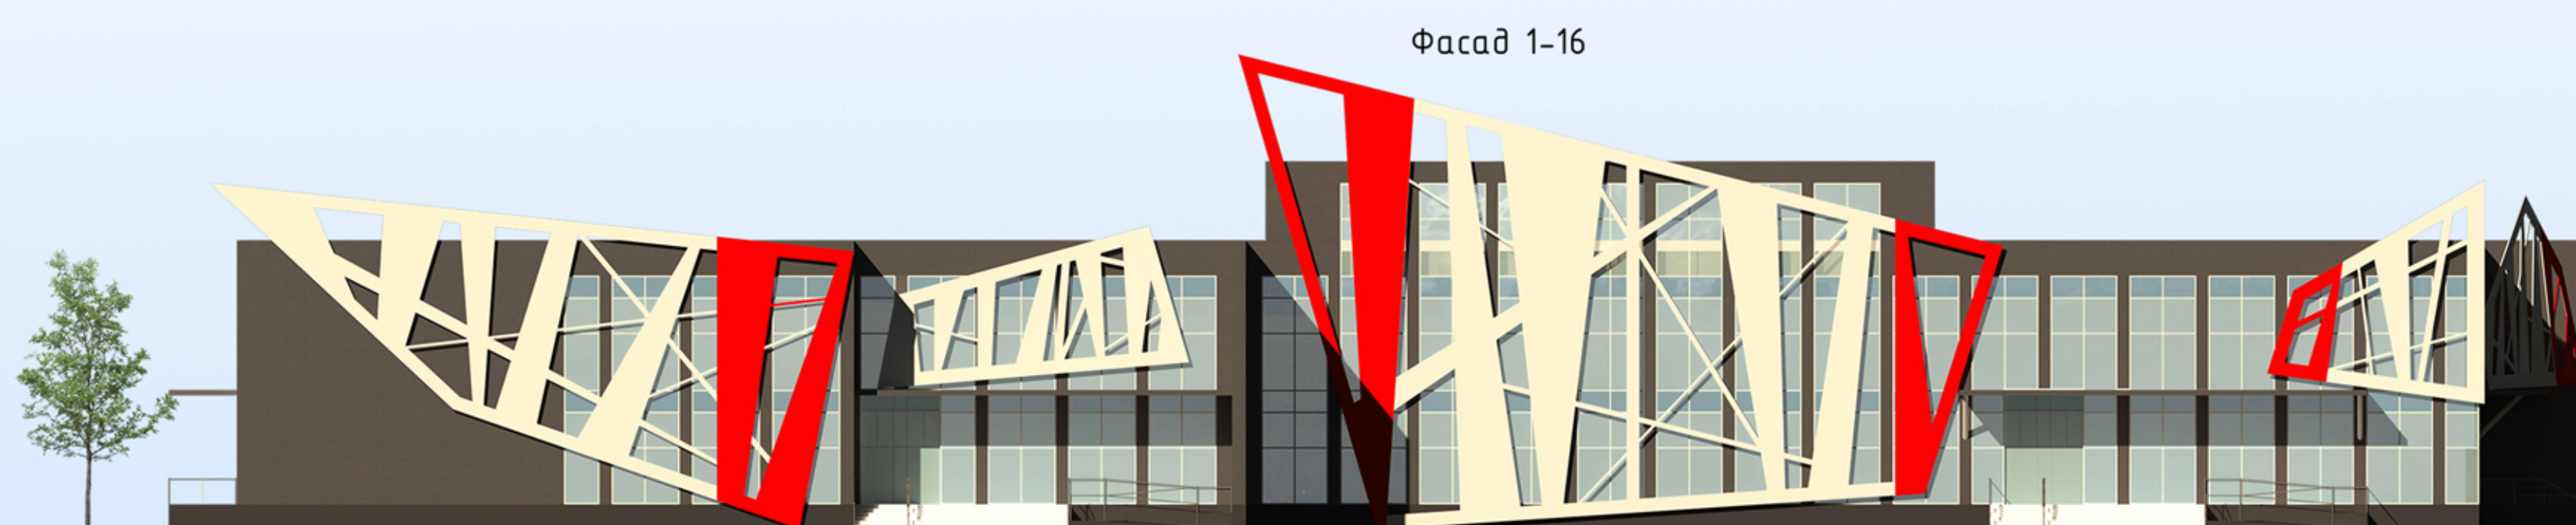
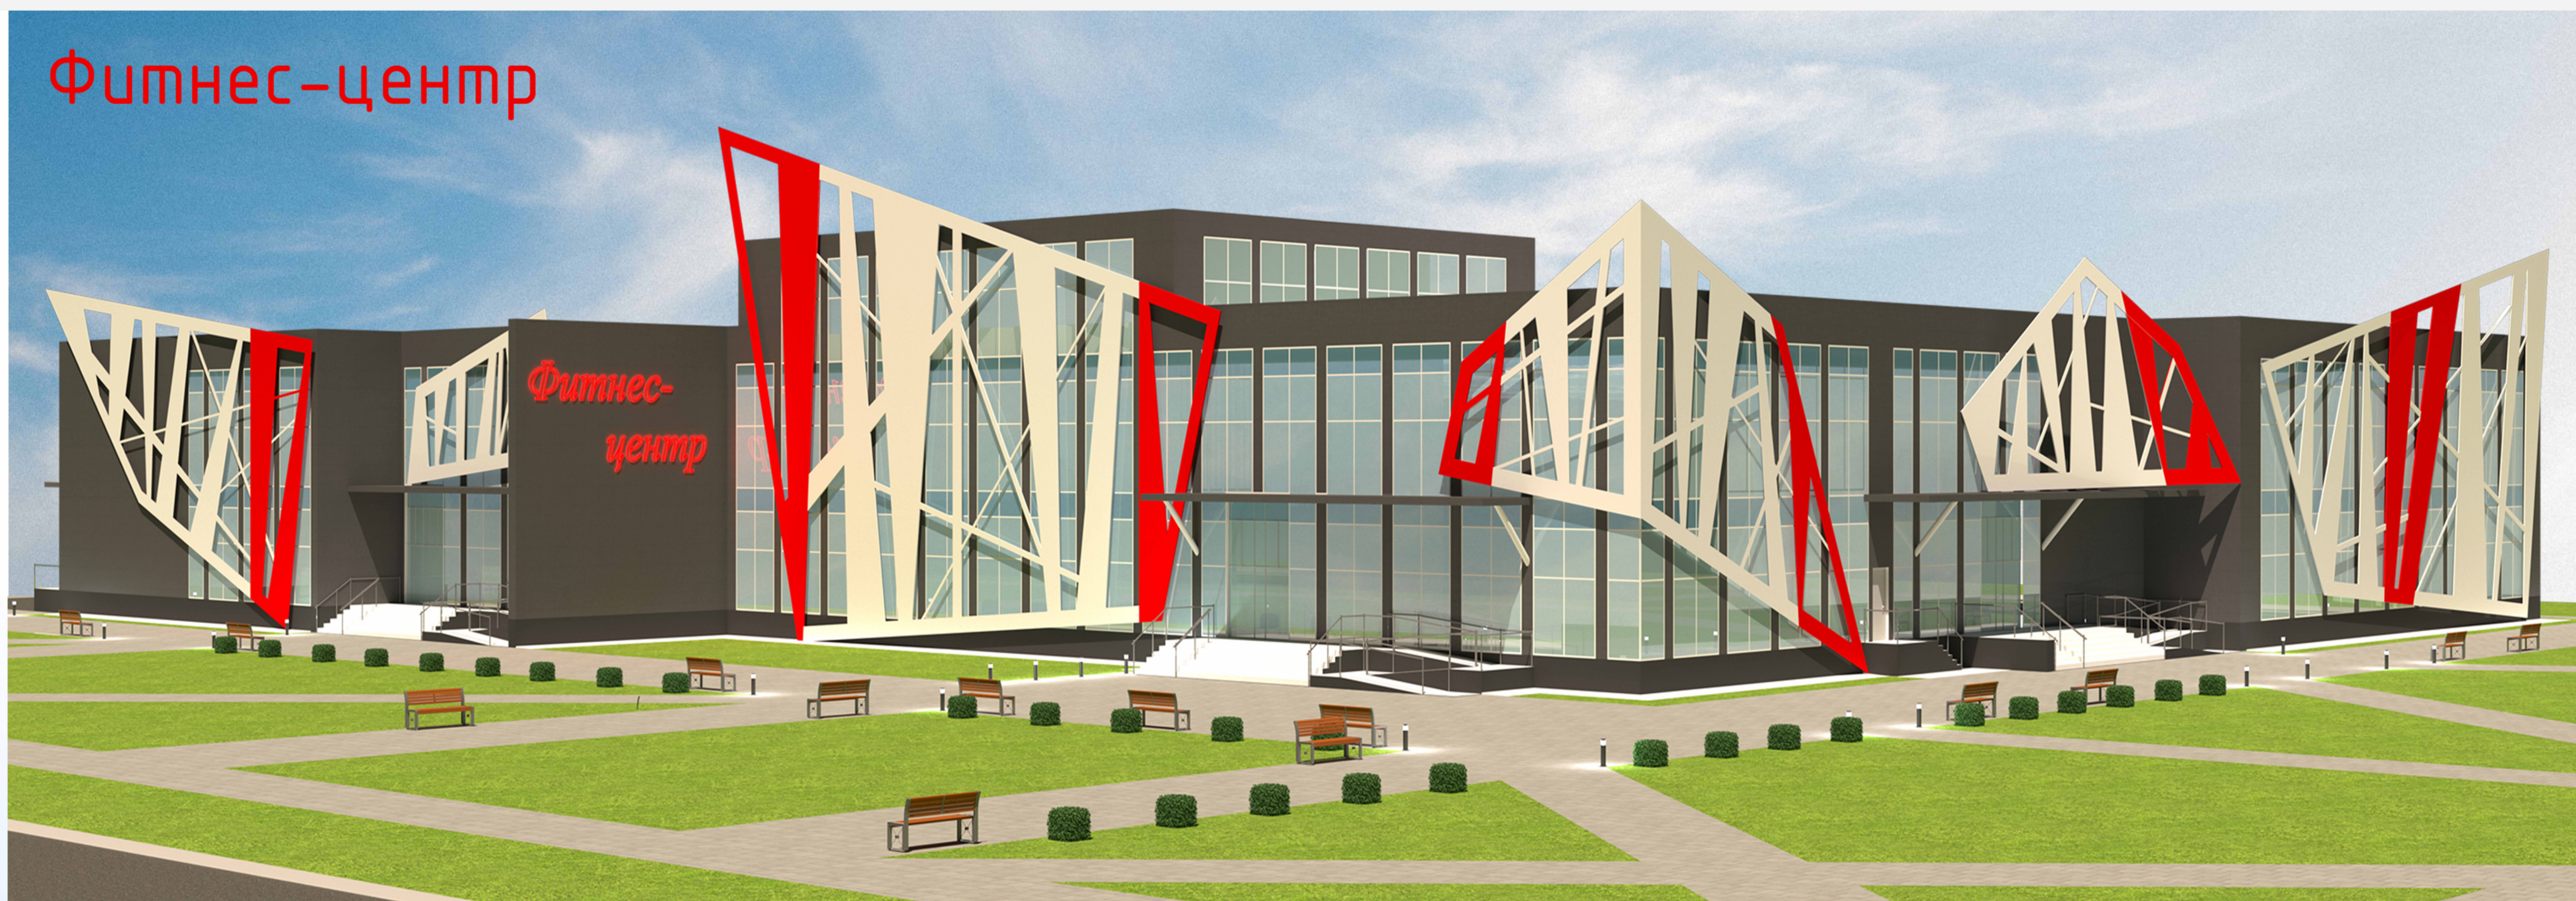
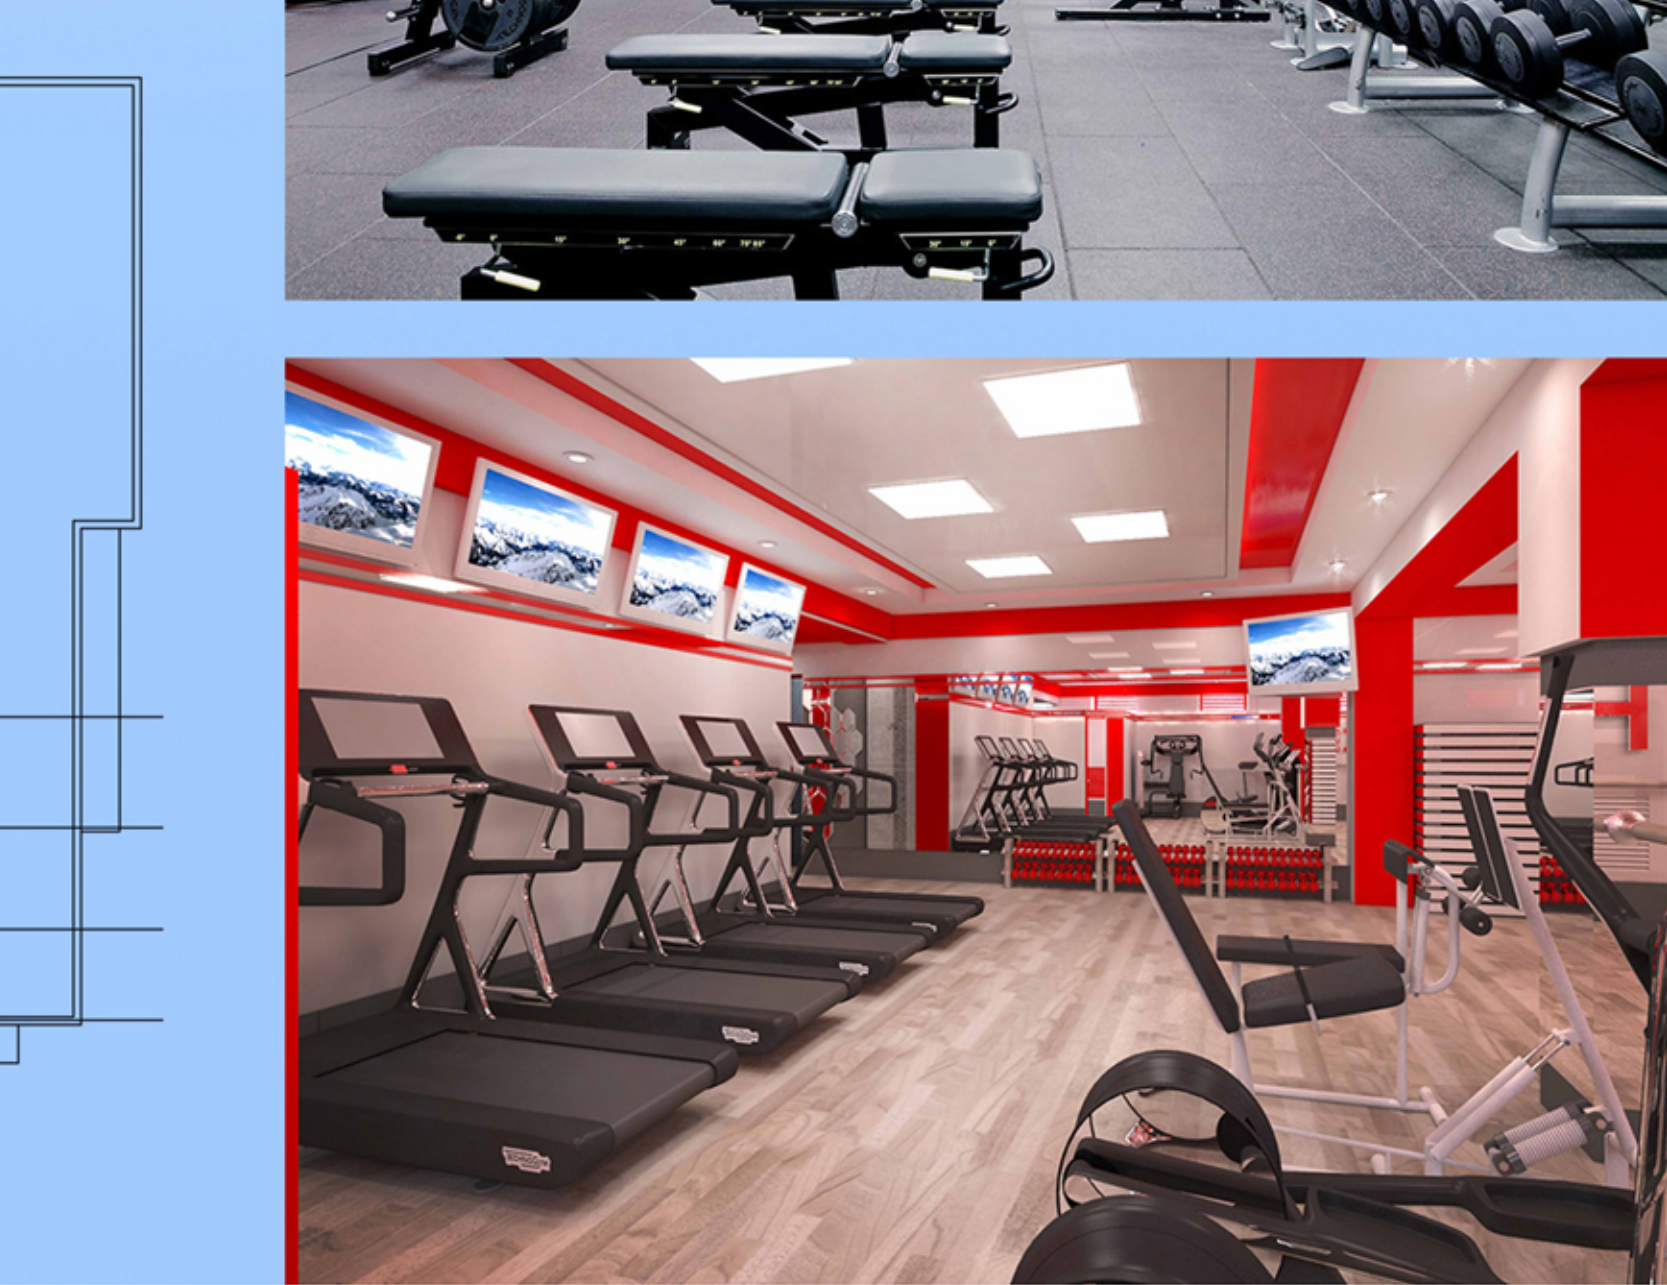
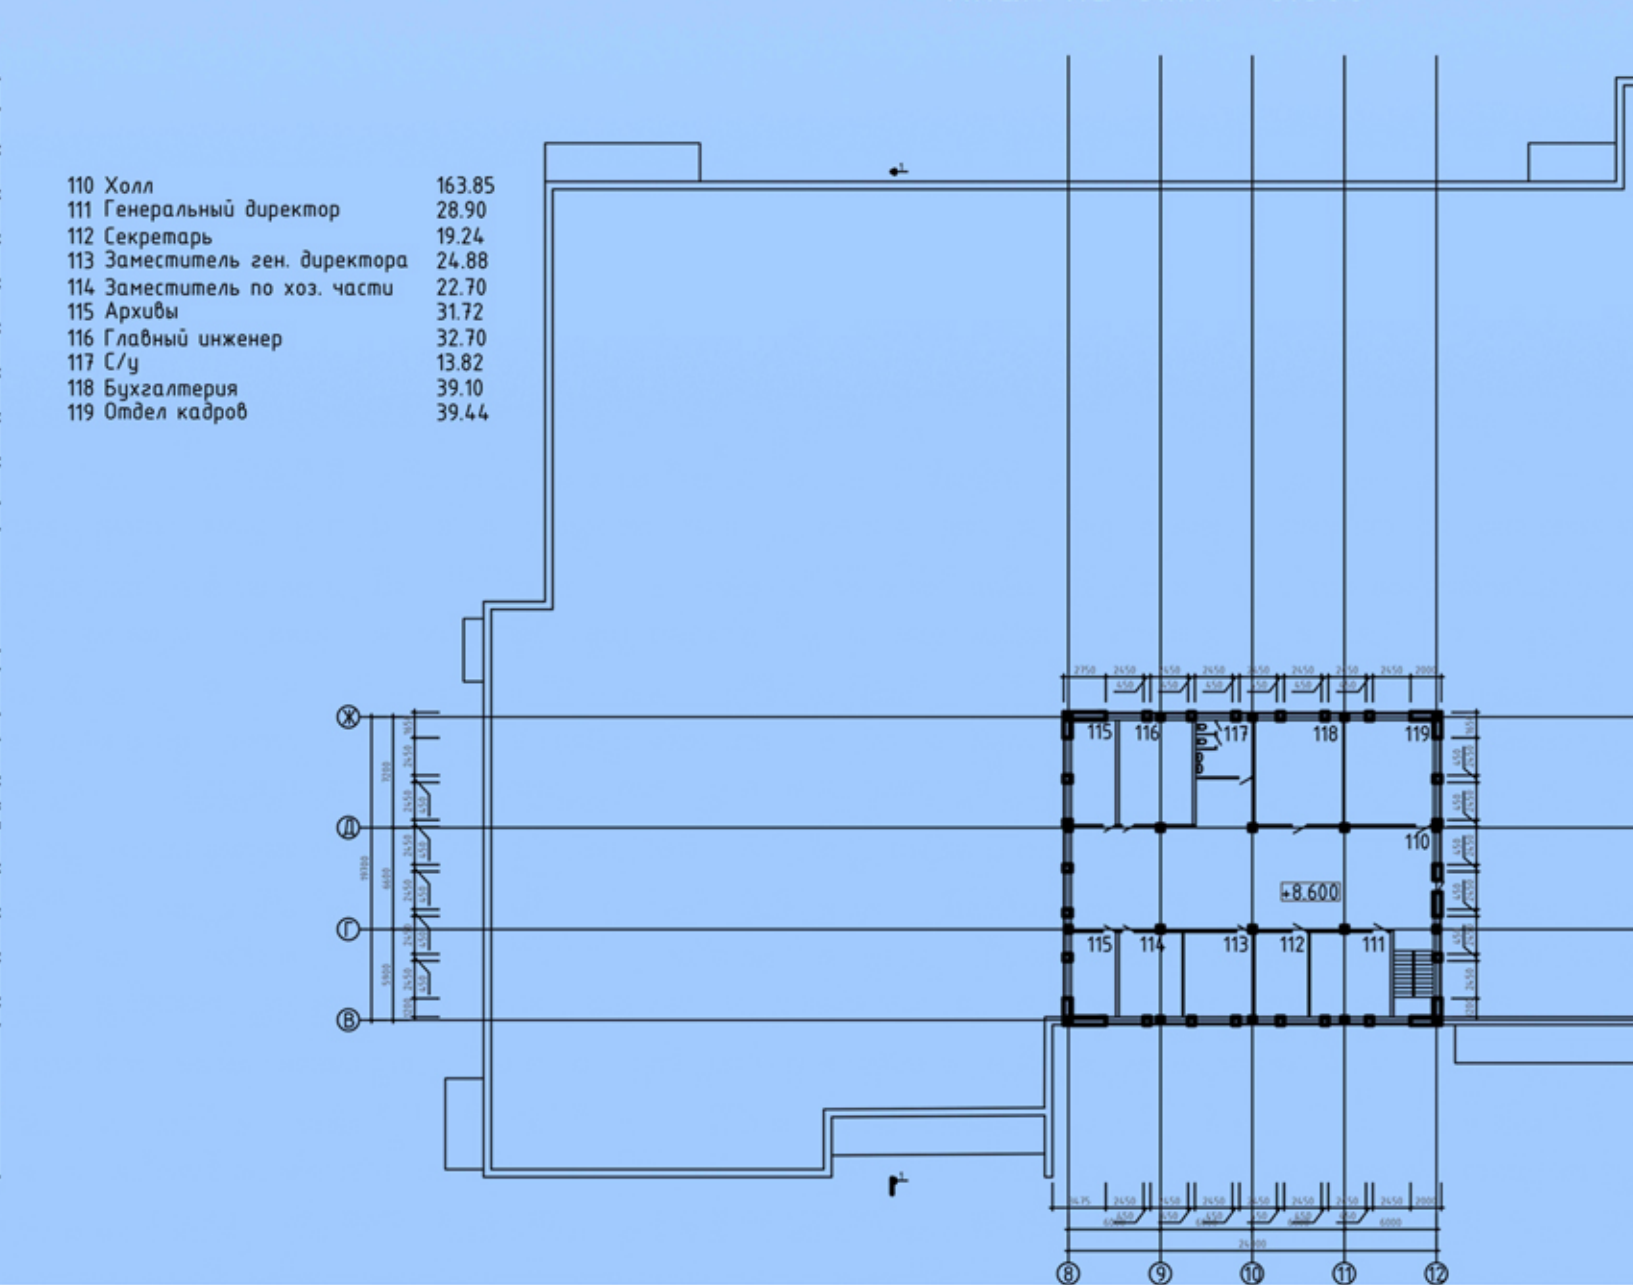
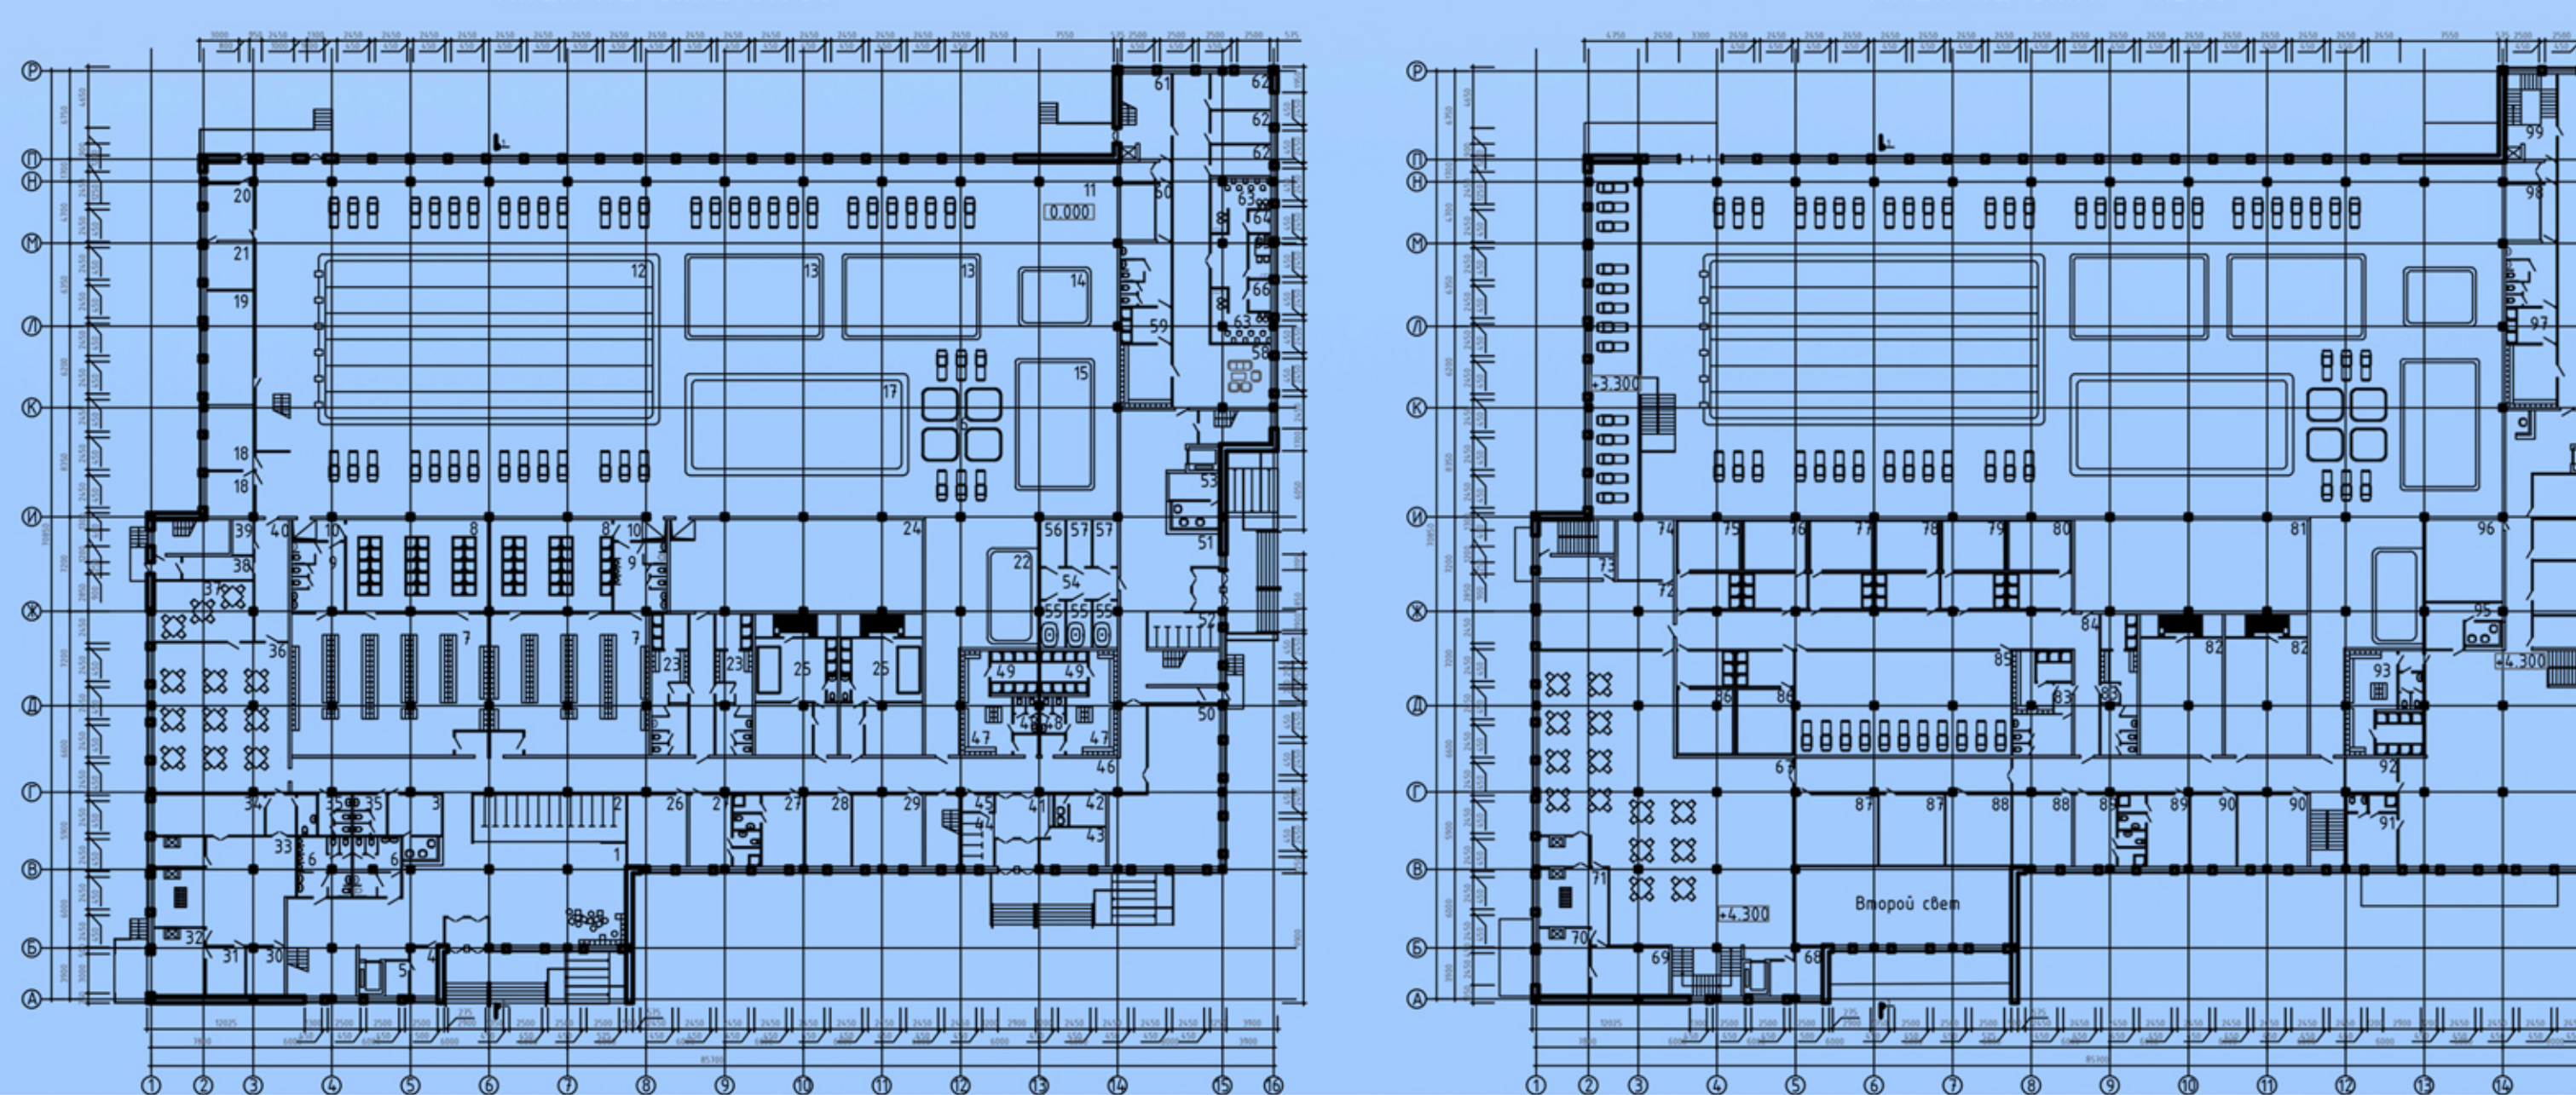


Фитнес-центр

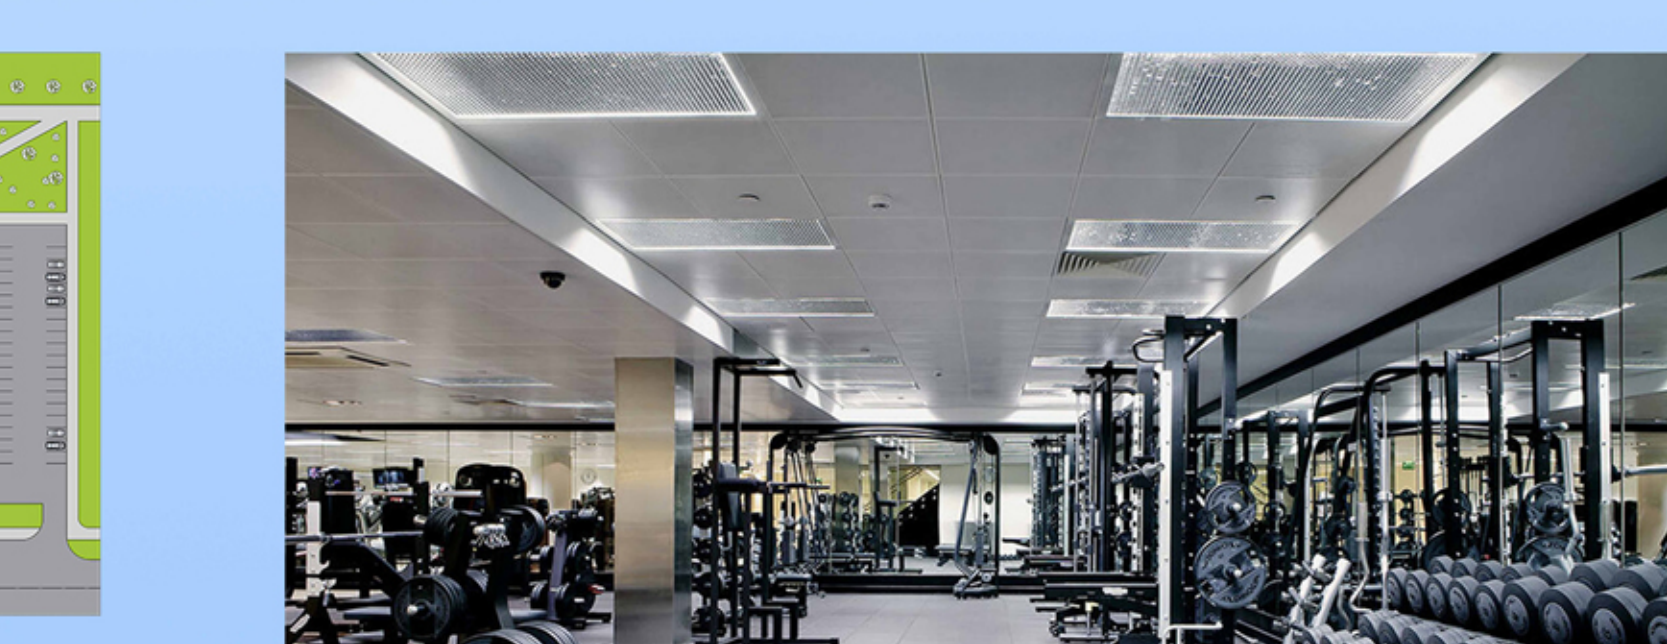

1 Вестибюль	152,12	23 Душевые блоки	120,96	45 Техническое помещение	3,18
2 Гардероб	42,08	24 Зал подготовительных занятий	135,86	46 Коридор	175,50
3 Ресепшен	7,61	25 Служба	125,95	47 Рабочий кабинет	50,50
4 Помещение охраны	7,94	26 Администрация	24,88	48 С/у	10,26
5 Помещение видеонаблюдения	4,86	27 Тренажерный зал	41,64	49 Душевые	23,76
6 С/у	35,70	28 Администрация	19,20	50 Тренажерный зал	86,70
7 Рабочий кабинет	25,12	29 Рабочий кабинет	28,43	51 Вестибюль	37,36
8 Душевые	65,70	30 Склад сухих продуктов	10,30	52 Гардероб	14,85
9 С/у	43,50	31 Хозяйственная комната	11,31	53 Ресепшен	18,84
10 Зона с мойкой ванной	13,84	32 Заправочная	20,28	54 Мужской блок	14,16
11 Душевой зал бассейна	1739,80	33 Кухня	71,55	55 Ванная комната	21,00
12 Универсальный бассейн	32,00	34 Мясная разделочная	26,24	56 Техническое помещение	4,84
13 Детские бассейны	12,60	35 С/у	18,82	57 Мужские кабинеты	11,88
14 Плавательный бассейн	7,90	36 Общественный зал кафе	188,43	58 Коридор	19,48
15 Ванна для занятий аквааэробикой	9,80	37 VIP-зона	34,88	59 Душевой блок	48,94
16 Душеры	4,20	38 Коридор	9,12	60 Гаражные ванные	16,69
17 Учебный бассейн	30,00	39 Техническое помещение	4,32	61 Служебное помещение	25,54
18 Инженерная	38,62	40 Коридор	24,18	62 SPA-салон	35,38
19 Инженерная	32,02	41 Вестибюль	13,53	63 Парикмахерские	25,70
20 Холл/коридор	19,82	42 Ресепшен	9,10	64 С/у	2,95
21 Лаборатория	12,99	43 Помещение охраны	14,43	65 Помещение персонала	5,64
22 Оборудование вана	5,40	44 Гардероб	10,05	66 Кабинет административный	4,00
				67 Общественный зал	324,34
				68 Техническое помещение	13,04
				69 Служебное помещение	22,80
				70 Склад	20,28
				71 Кухня	25,70
				72 Зона отдыха	53,56
				73 Коридор	9,86
				74 Техническое помещение	19,78
				75 Служб. функция	32,40
				76 Служб. функция	32,40
				77 Баня сауна	32,40
				78 Баня вольная	32,40
				79 Холл/коридор	32,40
				80 Холл/коридор	32,40
				81 Зона отдыха	32,40
				82 Служб.	125,90
				83 Душевые блоки	195,04
				84 Коридор	10,09
				85 Зона отдыха	121,87
				86 Инженерские санузлы	64,80
				87 Кабинеты бранча	61,80
				88 Помещение персонала	52,45
				89 Тренажерные	47,34
				90 Техническое помещение	45,22
				91 Тренажерный	21,02
				92 Инженерная	10,31
				93 Душевой блок	45,30
				94 Зона занятия фитнесом	230,50
				95 Ресепшен	19,16
				96 Техническое помещение	38,87
				97 Душевой блок	48,94
				98 Гаражные ванные	16,69
				99 Служебное помещение	25,54
				100 SPA-салон	35,38
				101 Парикмахерские	25,70
				102 С/у	2,95
				103 Помещение персонала	5,64
				104 Мужской кабинет	4,00
				105 Финанс-отдел	19,48
				106 Инженерная	16,48
				107 Администрация	22,40
				108 Техническое помещение	13,48

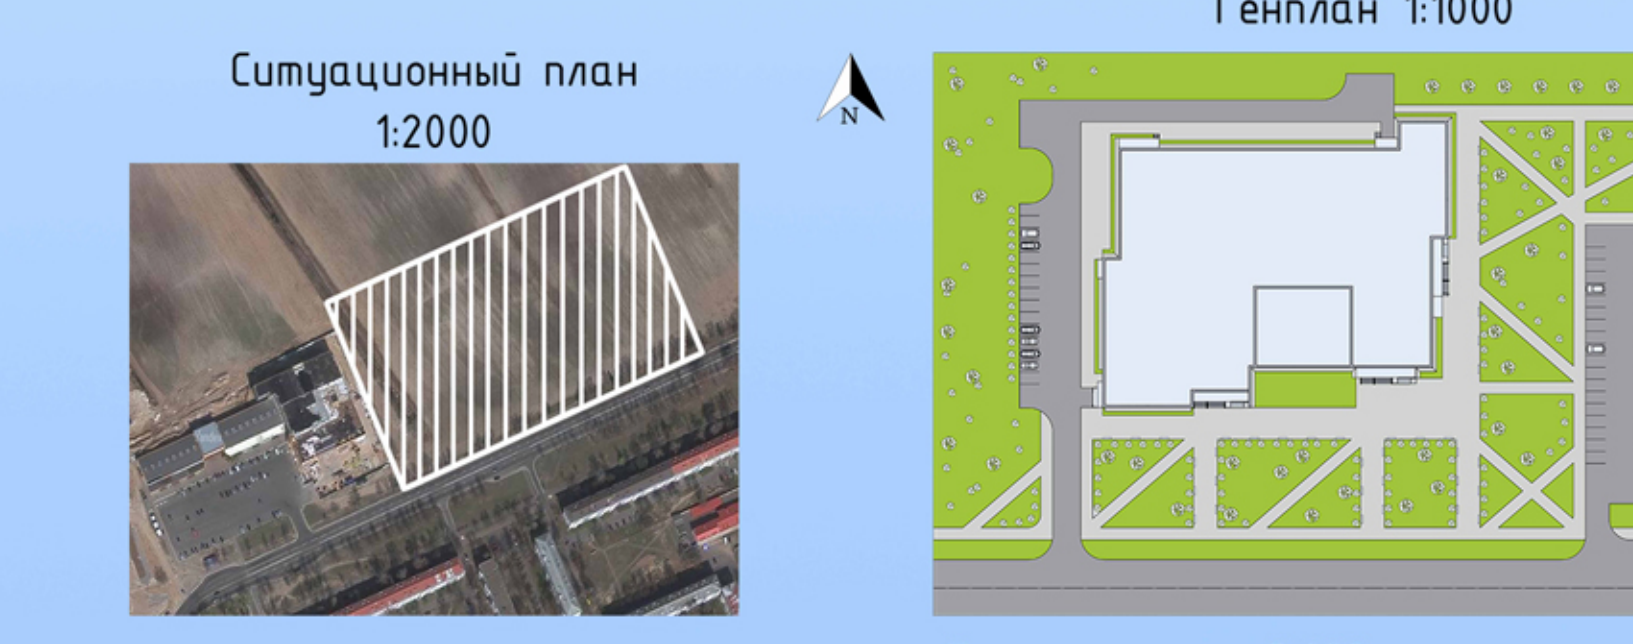

Тема проекта: Фитнес-центр

Номинация: Архитектура

Автор: Яковенко Елизавета Вячеславовна

Руководитель: Карпович Елена Георгиевна

В современном обществе стало очень популярно вести здоровый образ жизни. Особенностью запроектированного фитнес-центра является то, что, помимо занятия спортом, можно получить комплекс оздоровительных услуг. Здание фитнес-центра представляет собой простой в плане прямоугольный трёхэтажный объём. На фасадах здания закреплены декоративные элементы в виде навесных многоугольников со сквозным геометрическим узором.