


Развертка по улице ул. Радиальная

Схема расположения проектируемой территории в городе

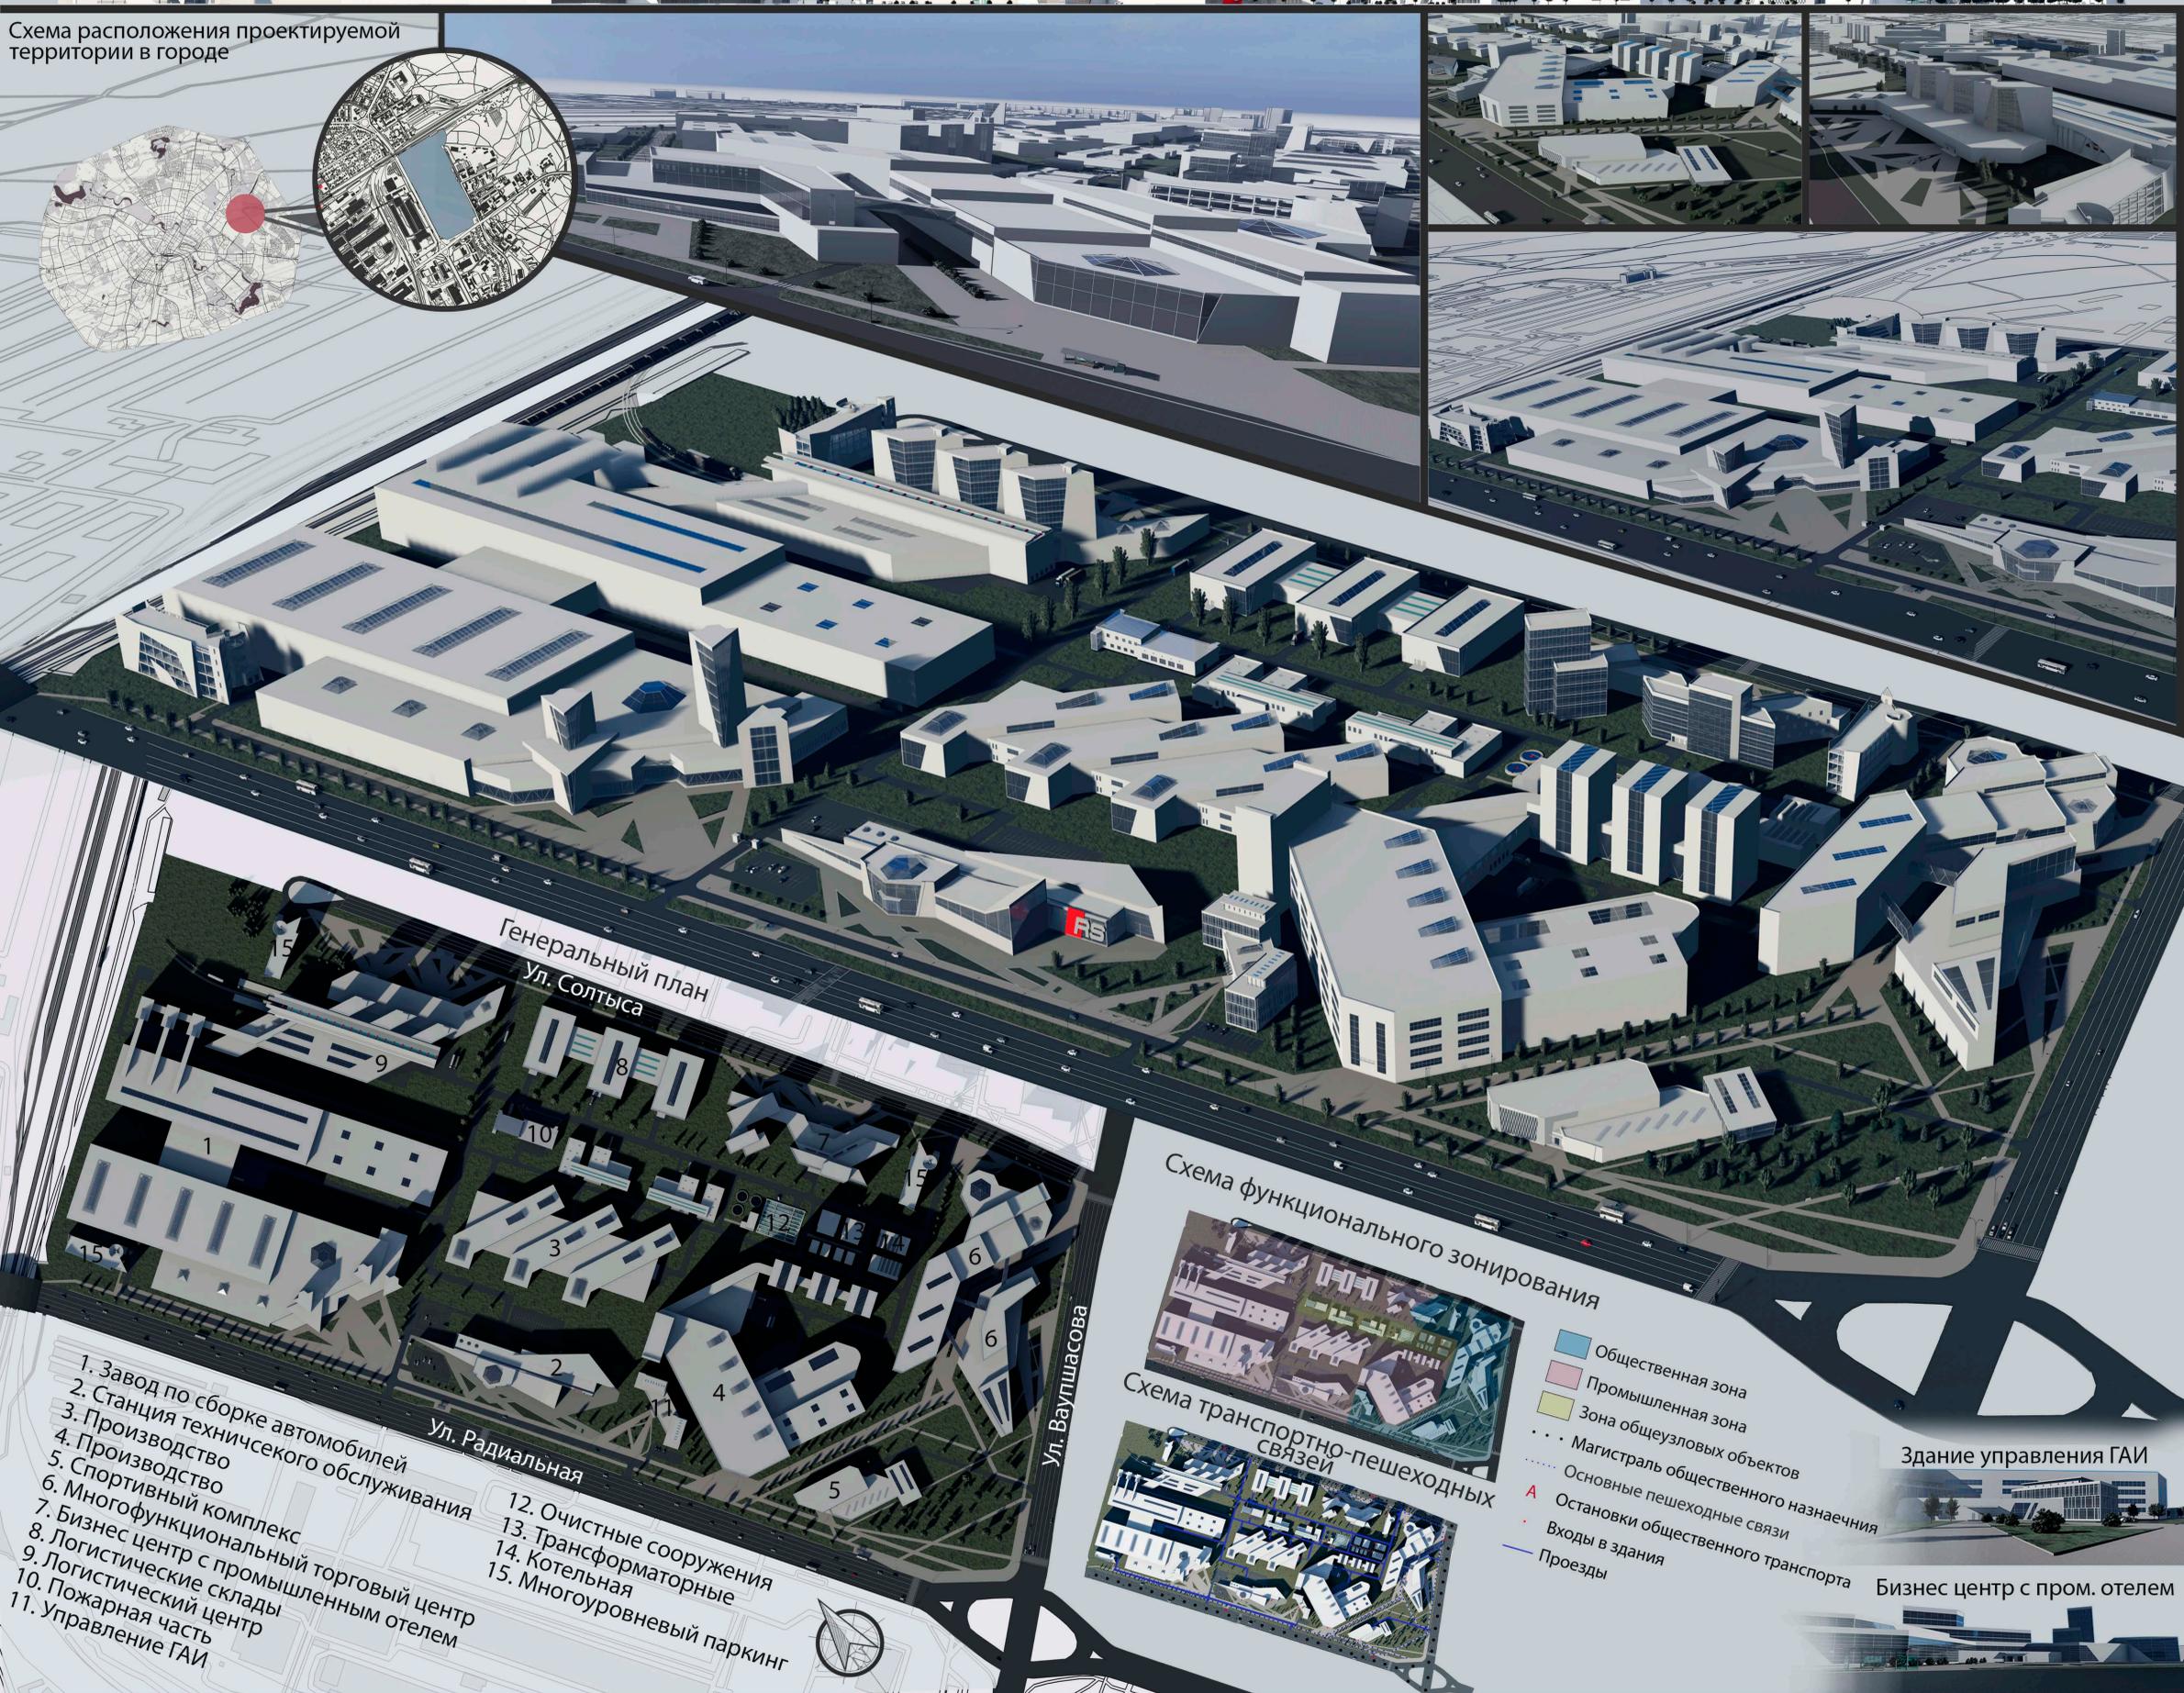

Промышленный район в пределах улиц Радиальная, Ваушасова, Солтыса

Градостроительство

Выбранная мною тема является современной и актуальной, заключается это в том, что на месте существующего промышленного района в нашем городе, я предлагаю вариант создания промышленной инфраструктуры, по большей части связанной одной темой, а именно – автомобиль. Первым здание концептуального проекта стал логистический узел, с привязкой к железнодорожным путям, а конкретней 2 ветки. Так же значимости центру добавляет то, что в пределах МКАД нет ни одного подобного центра такого масштаба, способного быстро и эффективно обеспечивать город нужными логистическими потребностями. В проекте задуманы здания разного назначения, в частности: 3 завода, склады логистические и общего назначения, торговый центр, бизнес центр с промышленным отелем, спортивный комплекс, здание управления ГАИ, пожарная часть, многоуровневые паркинги и станция технического обслуживания для автомобилей и мототехники.

Дипломник: Гитарин Павел Николаевич

Руководитель: Демьянович Надежда Станиславовна