


# ШКОЛА СЦЕНИЧЕСКИХ ИСКУССТВ


КАФЕ ХОРЕОГРАФИЧЕСКОЕ ОТДЕЛЕНИЕ АДМИНИСТРАТИВНАЯ ЧАСТЬ МУЗЫКАЛЬНОЕ ОТДЕЛЕНИЕ  
ОТДЕЛЕНИЕ АКТЁРСКОГО МАСТЕРСТВА

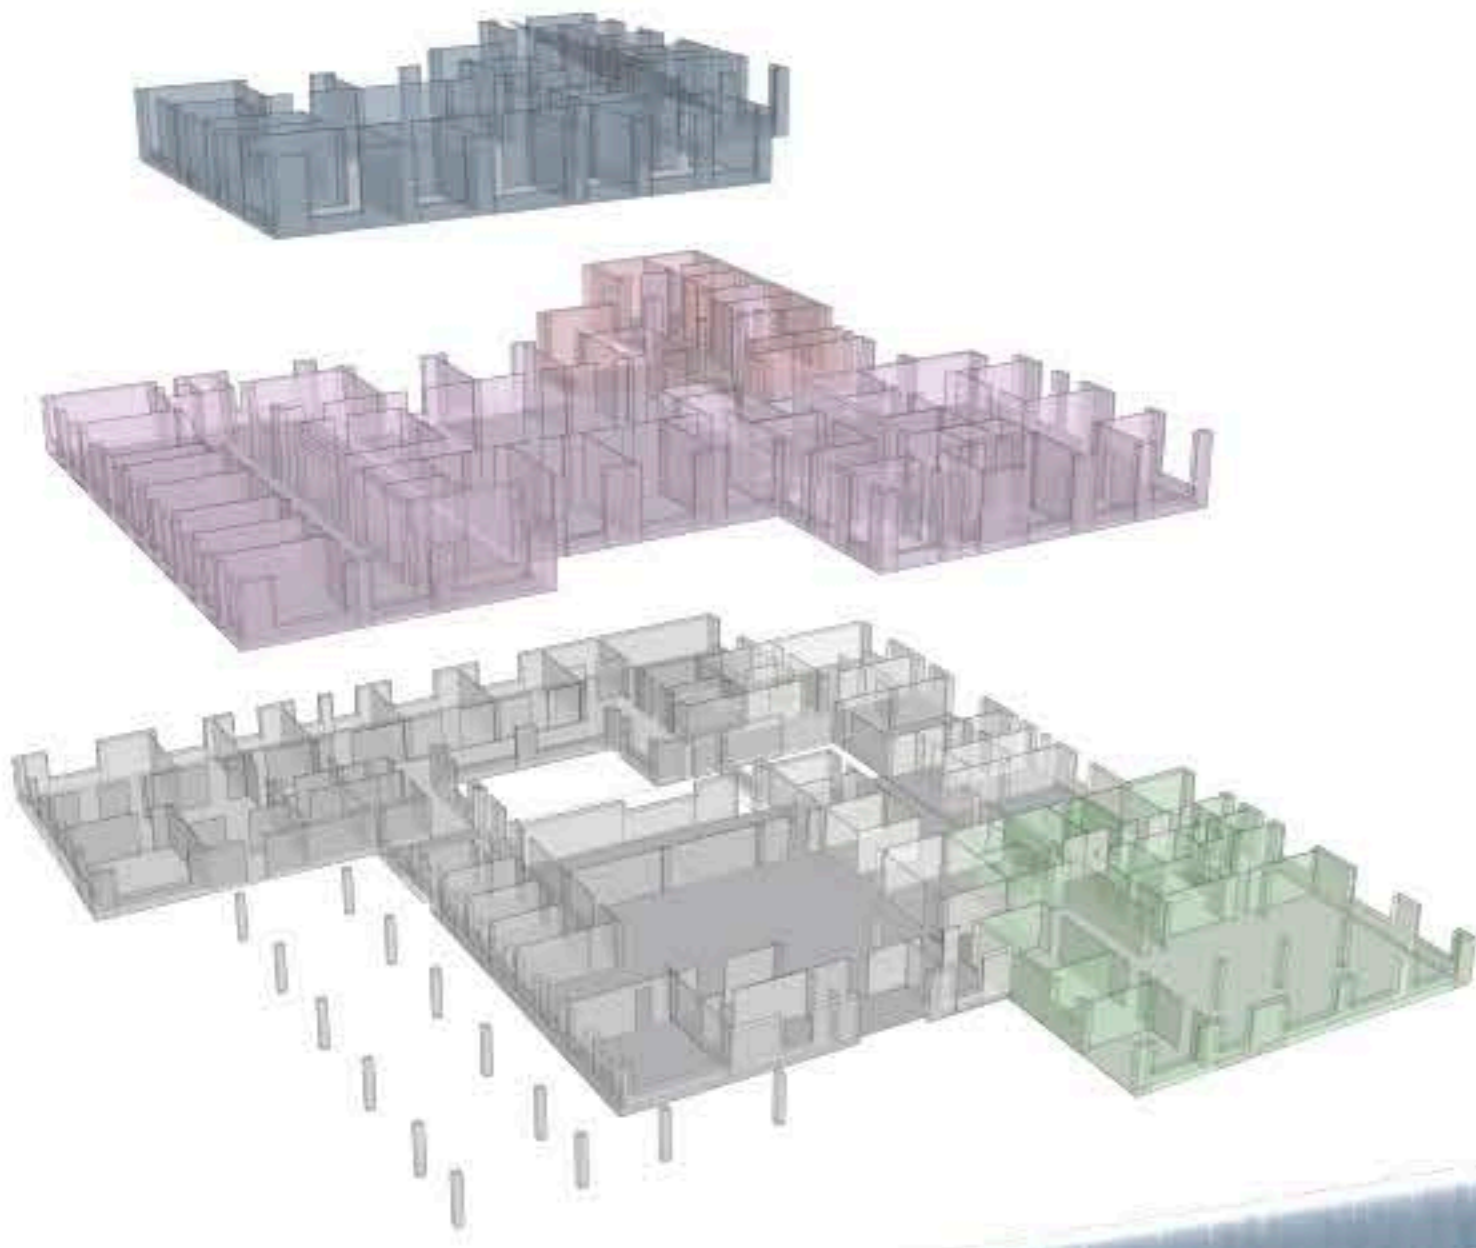


Фасад в осях 1-13 1:200




Фасад в осях А-Н 1:200

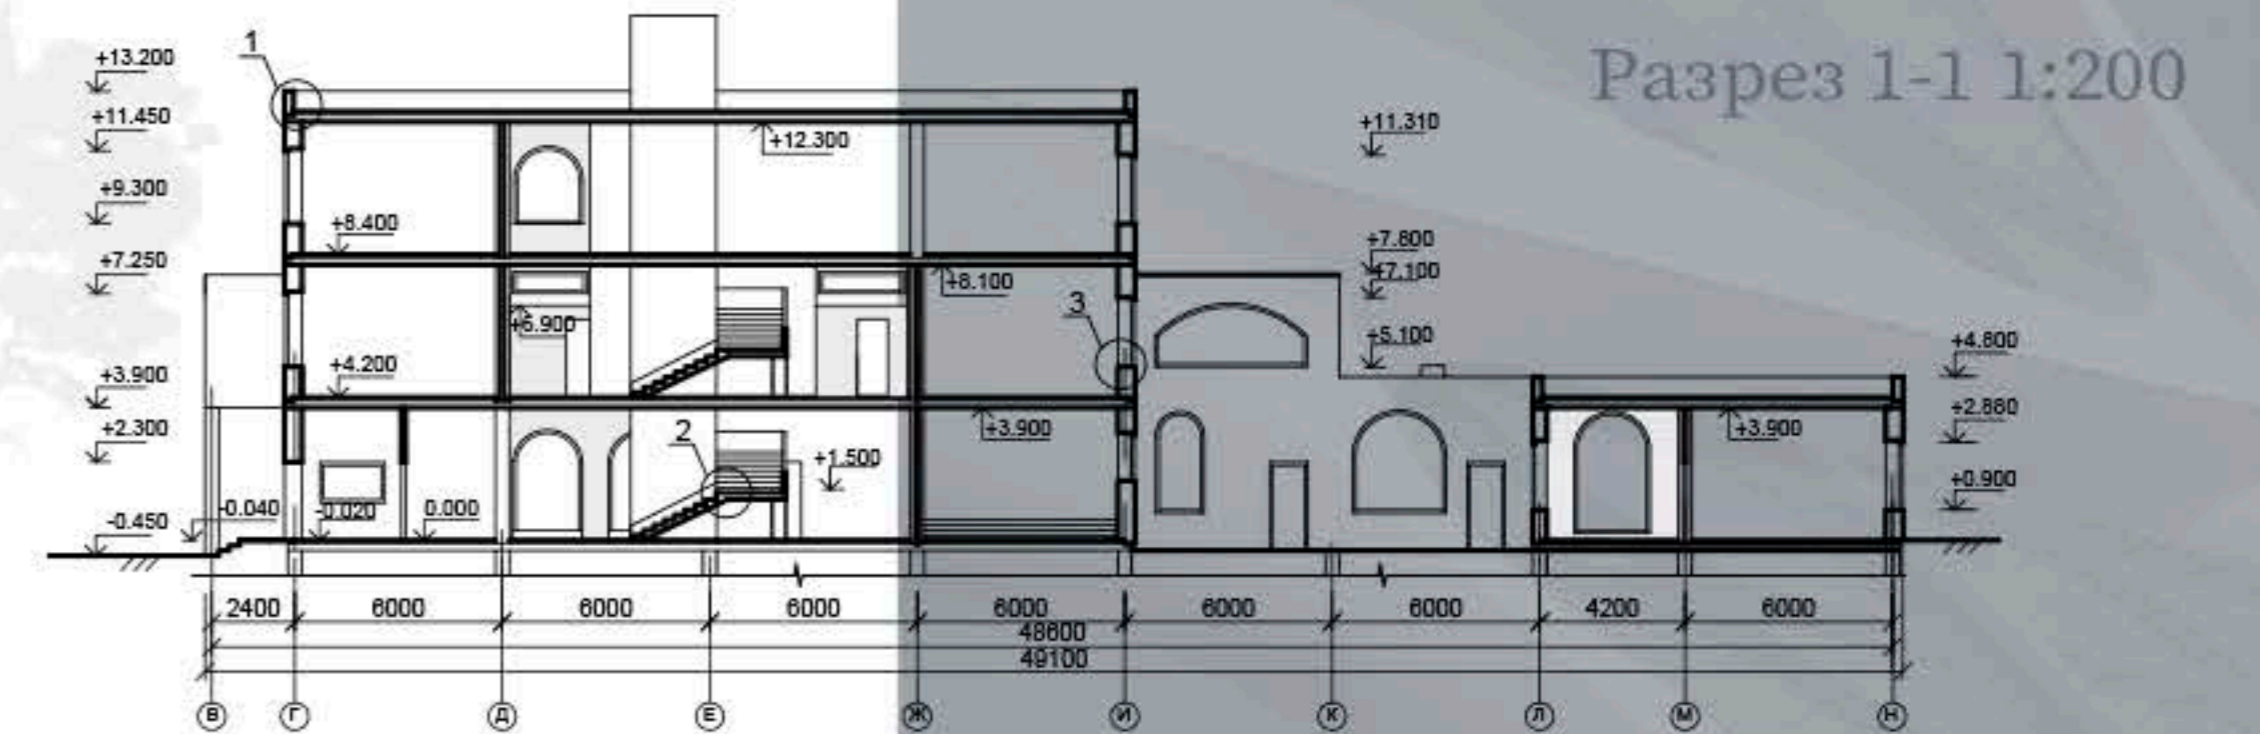

План на отметке 0.000 1:1200

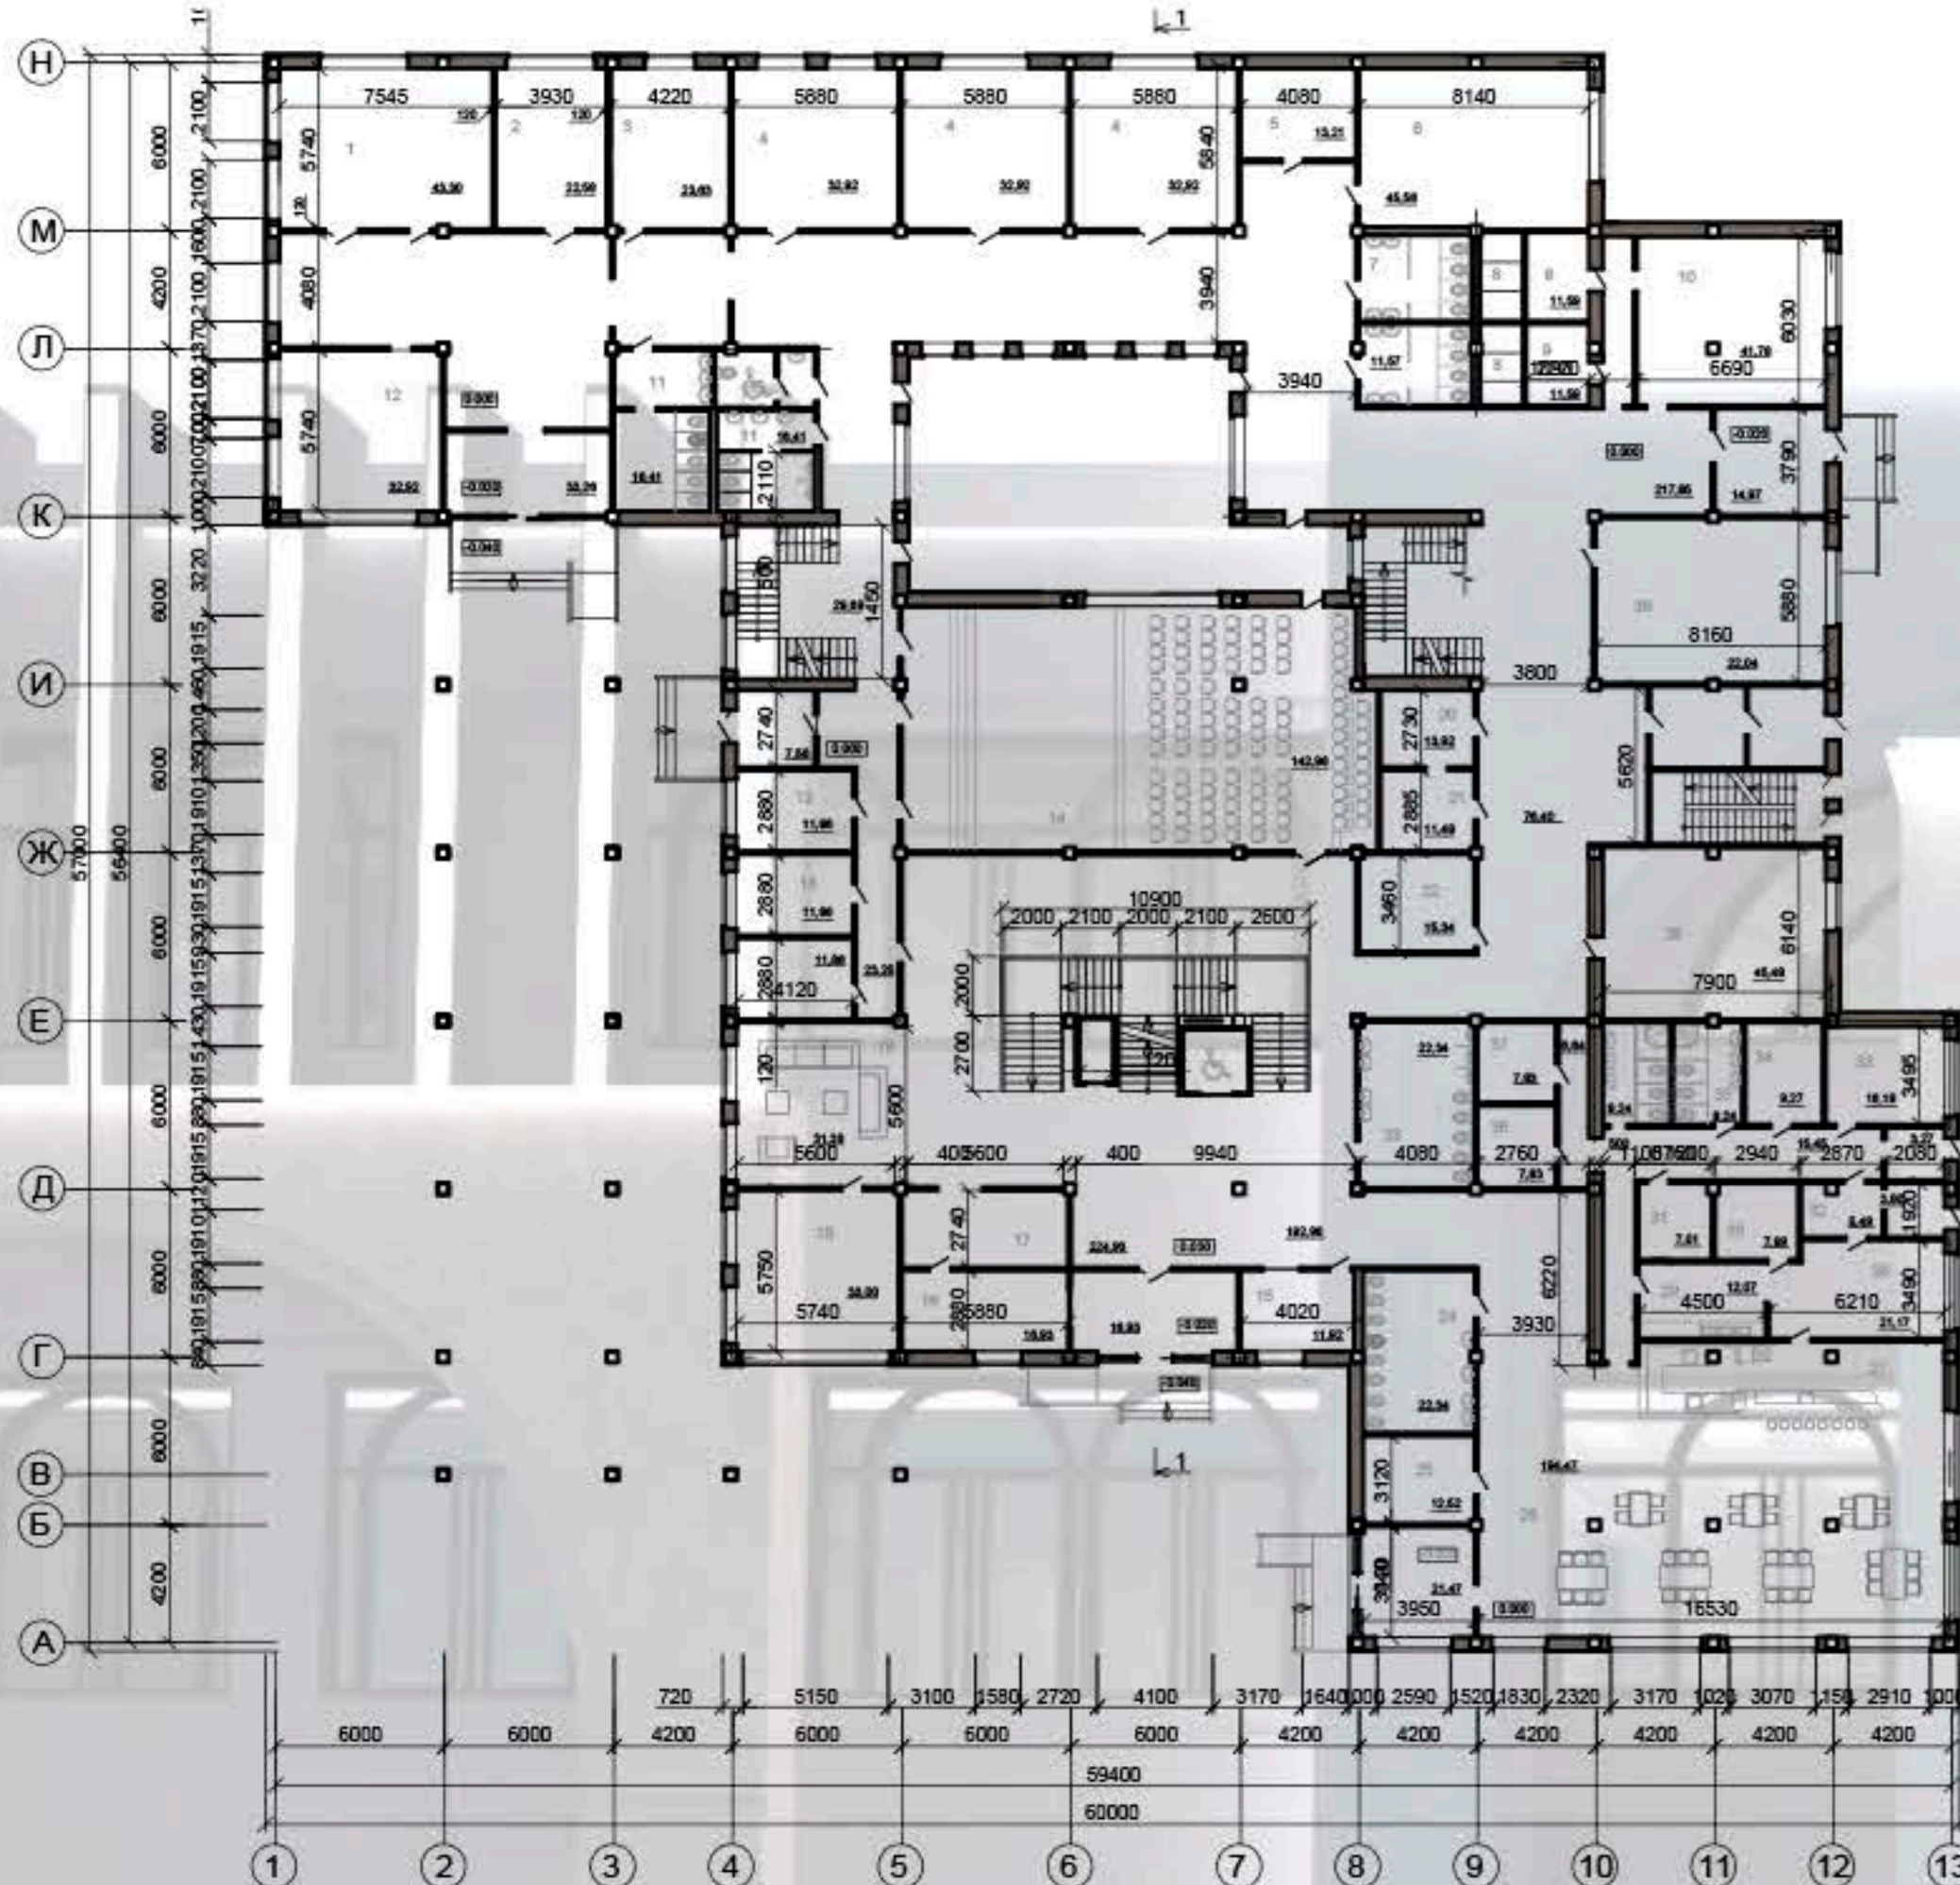

План на отметке 4.200 1:1200

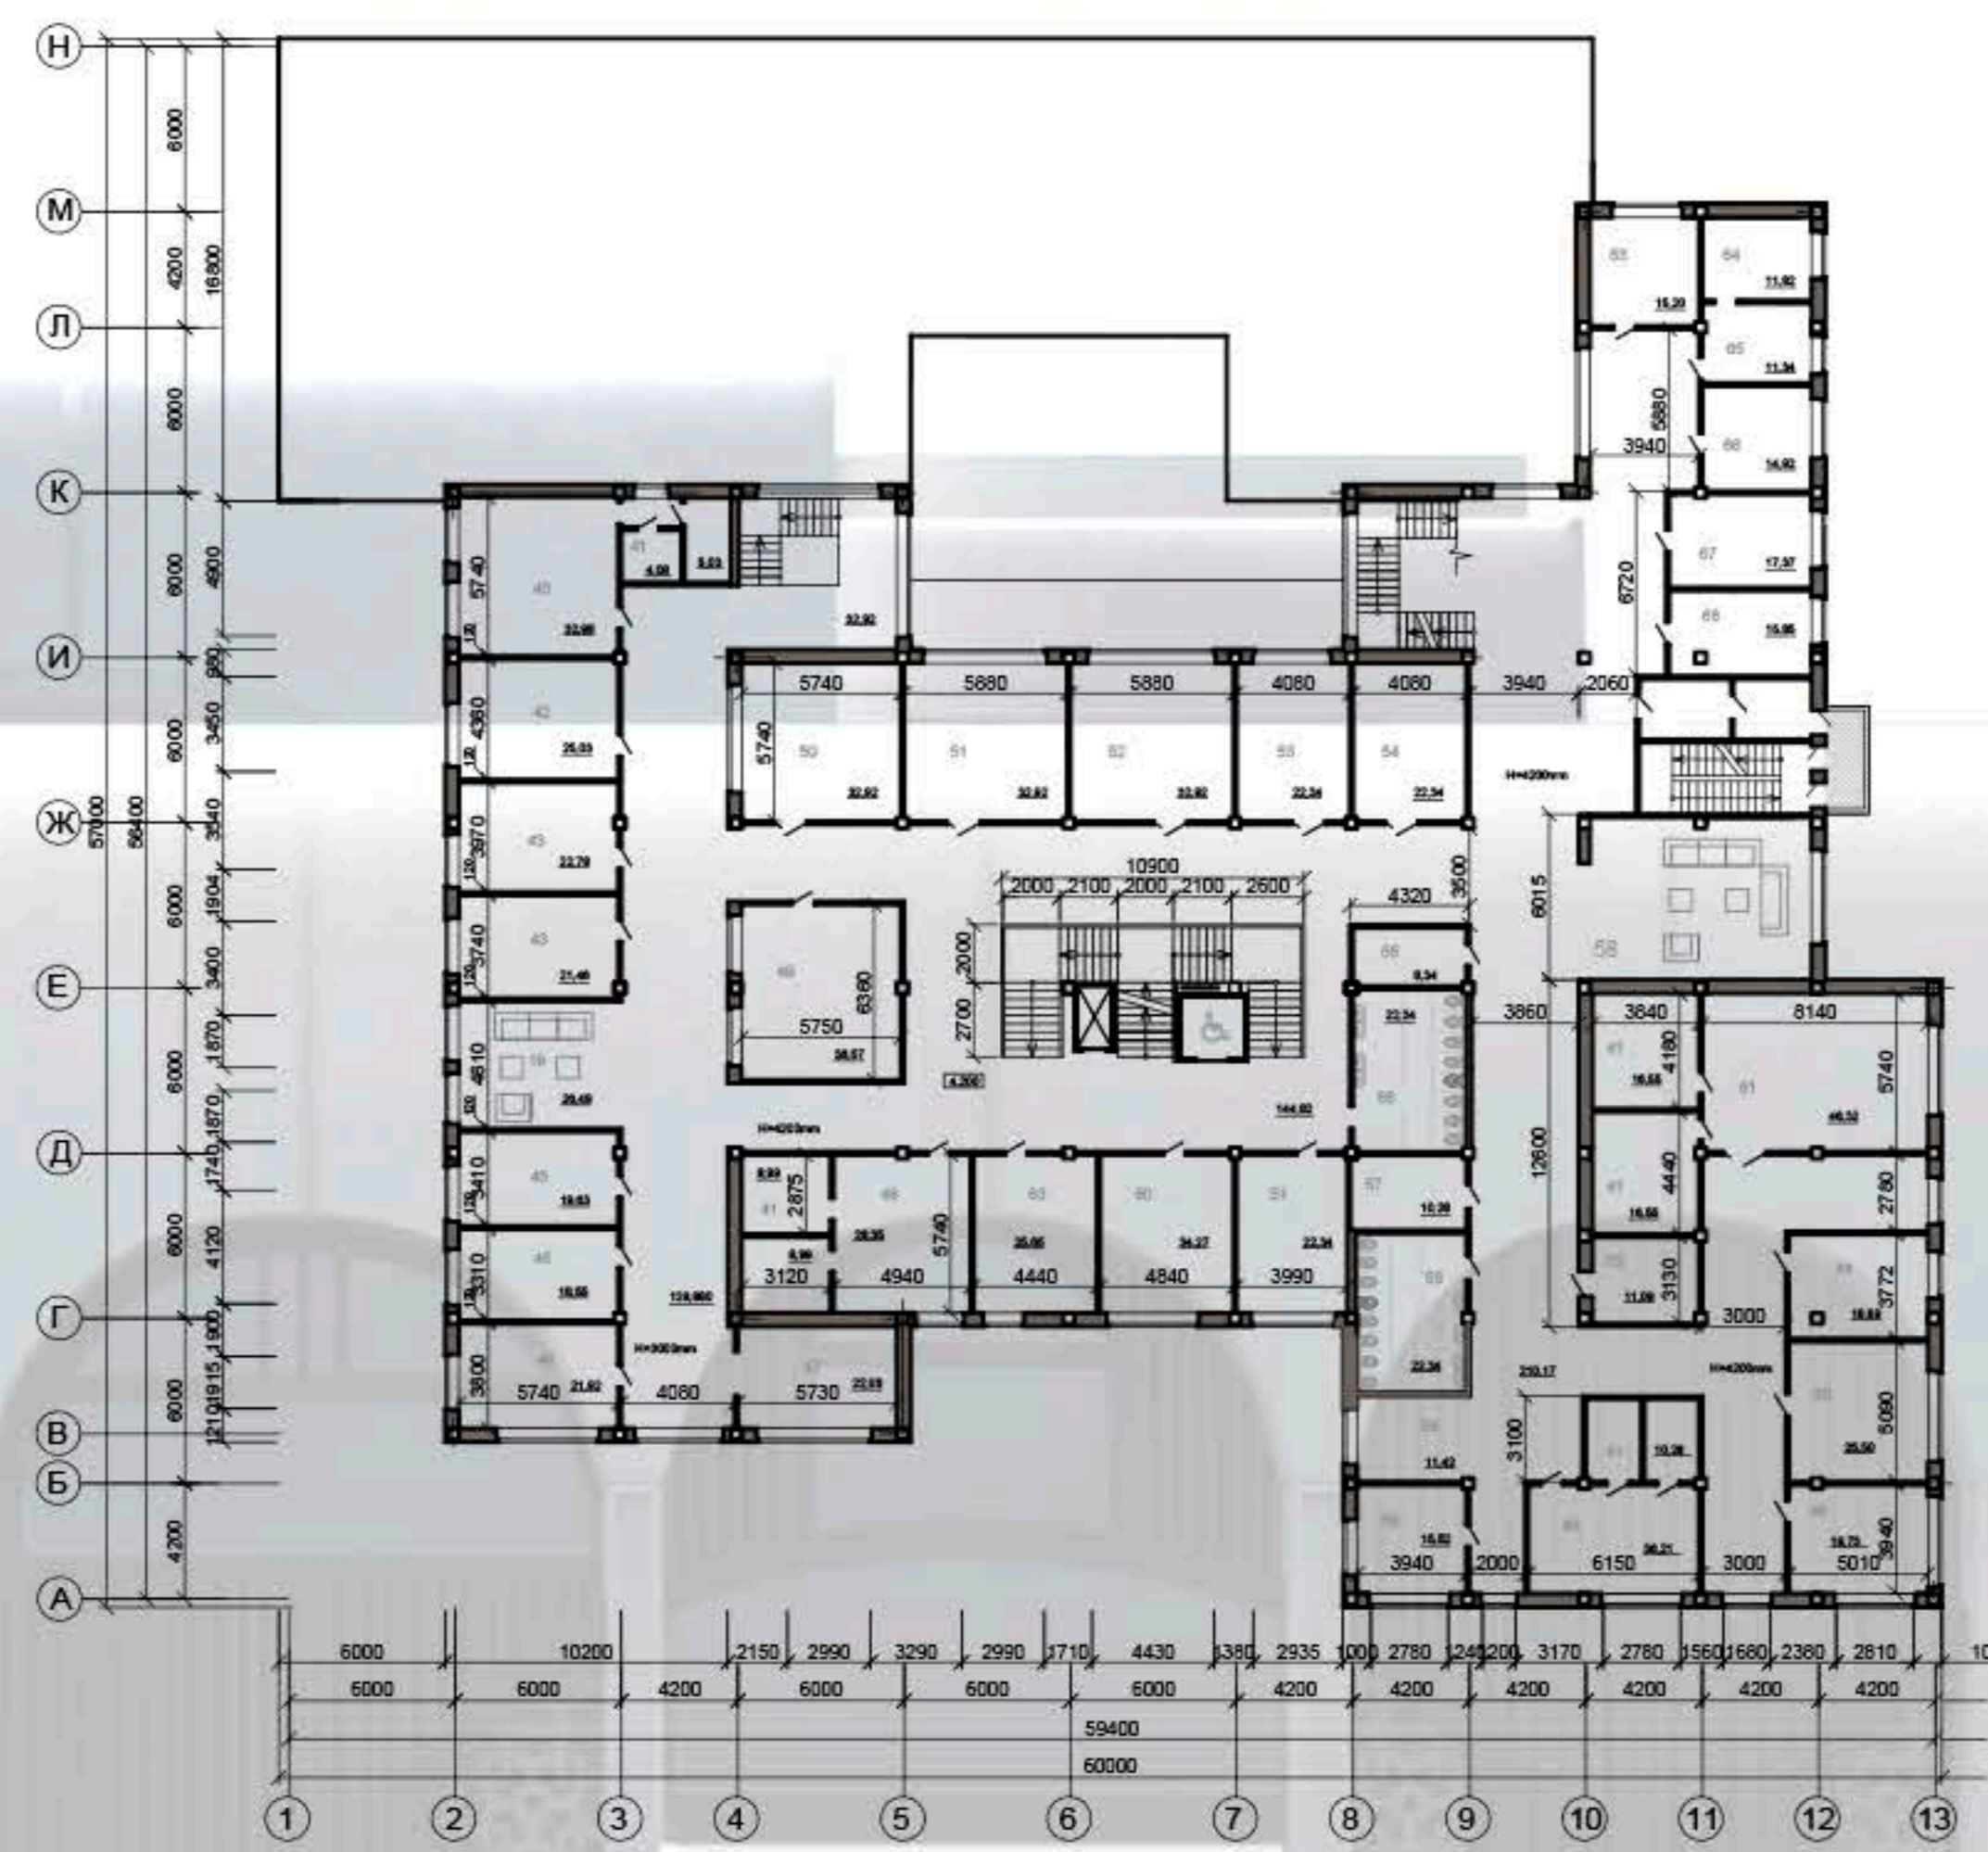

План на отметке 8.400 1:1200



Генеральный план 1:1000



- Экспликация помещений
1. Преподавательская
  2. Аудитория пластической подготовки
  3. Аудитория современной хореографии
  4. Аудитория классической хореографии
  5. Костюмерная
  6. Зал для занятий по ритмике и пластической подготовке
  7. Сан. узлы для преподавателей
  8. Душевые
  9. Раздевалочные
  10. Балетный зал
  11. Сан. узлы для учащихся/инвалидов
  12. Гардероб
  13. Гримёрные
  14. Малый концертный

15. Общий гардероб посетителей
16. Вахта/пост охраны
17. Ресепшн
18. Гимнастический зал
19. Лаундж-зона

- Экспликация помещений зоны КАФЕ:
20. Подсобное помещение; 21. Техническое помещение
  22. Складское помещение; 23. Сан. узел мужской
  24. Сан. узел женский; 25. Гардероб для посетителей кафе;
  26. Обеденный зал; 27. Раздаточная; 28. Кухня; 29. Моечная

30. Хранение чистой посуды
31. Печка
32. Загрузочная
33. Комната персонала
34. Гардероб
35. Сан. узлы/душевые
36. Складское помещение
37. Подсобное помещение
38. Библиотека
39. Танц. зал

- Экспликация помещений музыкального отделения:
40. Общий репетиционный зал; 41. Раздевалочные
  42. Классы для игры на струнных музыкальных инструментах
  43. Класс для игры на клавишных музыкальных инструментах
  44. Класс хорового пения; 45. Класс для игры на духовых инструментах
  46. Аудитория для занятия вокалом; 47. Класс для занятия ударными музыкальными инструментами; 48. Зал пластики
  49. Репетиционный зал; 50. Класс для занятий по сольной пению;
  51. Аудитория музыкальной диктатуры; 52. Класс общих теоретических дисциплин; 53. Преподавательская; 54. Пом-е для хранения сцен. об-е;
  55. Техническое пом-е; 56. Сан. узлы; 57. Технич. музыкальное помещение; 58. Лаундж-зона; 59. Кабинет звукозаписи
  60. Занятия оркестрового ансамбля; 61. Главный хореографический зал муз. отделения
  62. Малая костюмерная; 63. Отдел кадров; 64. Кабинет директора; 65. Секретарь; 66. Приемная

НАЗВАНИЕ ПРОЕКТА: «ШКОЛА СЦЕНИЧЕСКИХ ИСКУССТВ»

НОМИНАЦИЯ: «АРХИТЕКТУРА»

АВТОР ПРОЕКТА: Тишкова Ульяна Борисовна, выпускница 4 курса группы 7193, 20 лет.

РУКОВОДИТЕЛЬ ПРОЕКТА: Бачило Диана Витальевна, преподаватель 1-й квалификационной категории учреждения образования «МГАСК»

Объёмно-пространственное решение здания навеяно объёмом театрального пространства сцены, декорацией. Школа функционально зонирована по направлениям подготовки: музыкальное, хореографическое, сценическое (театральное) отделение, а так же имеет административную часть и кафе. Объект запроектирован в среде жилого квартала Минск-Мир, на пересечении улицы Белградского и М.Савицкого, что позволяет зданию иметь удобное сообщение как с жилой зоной, так и с общей городской средой.