





ГЕНЕРАЛЬНЫЙ ПЛАН М 1:2000

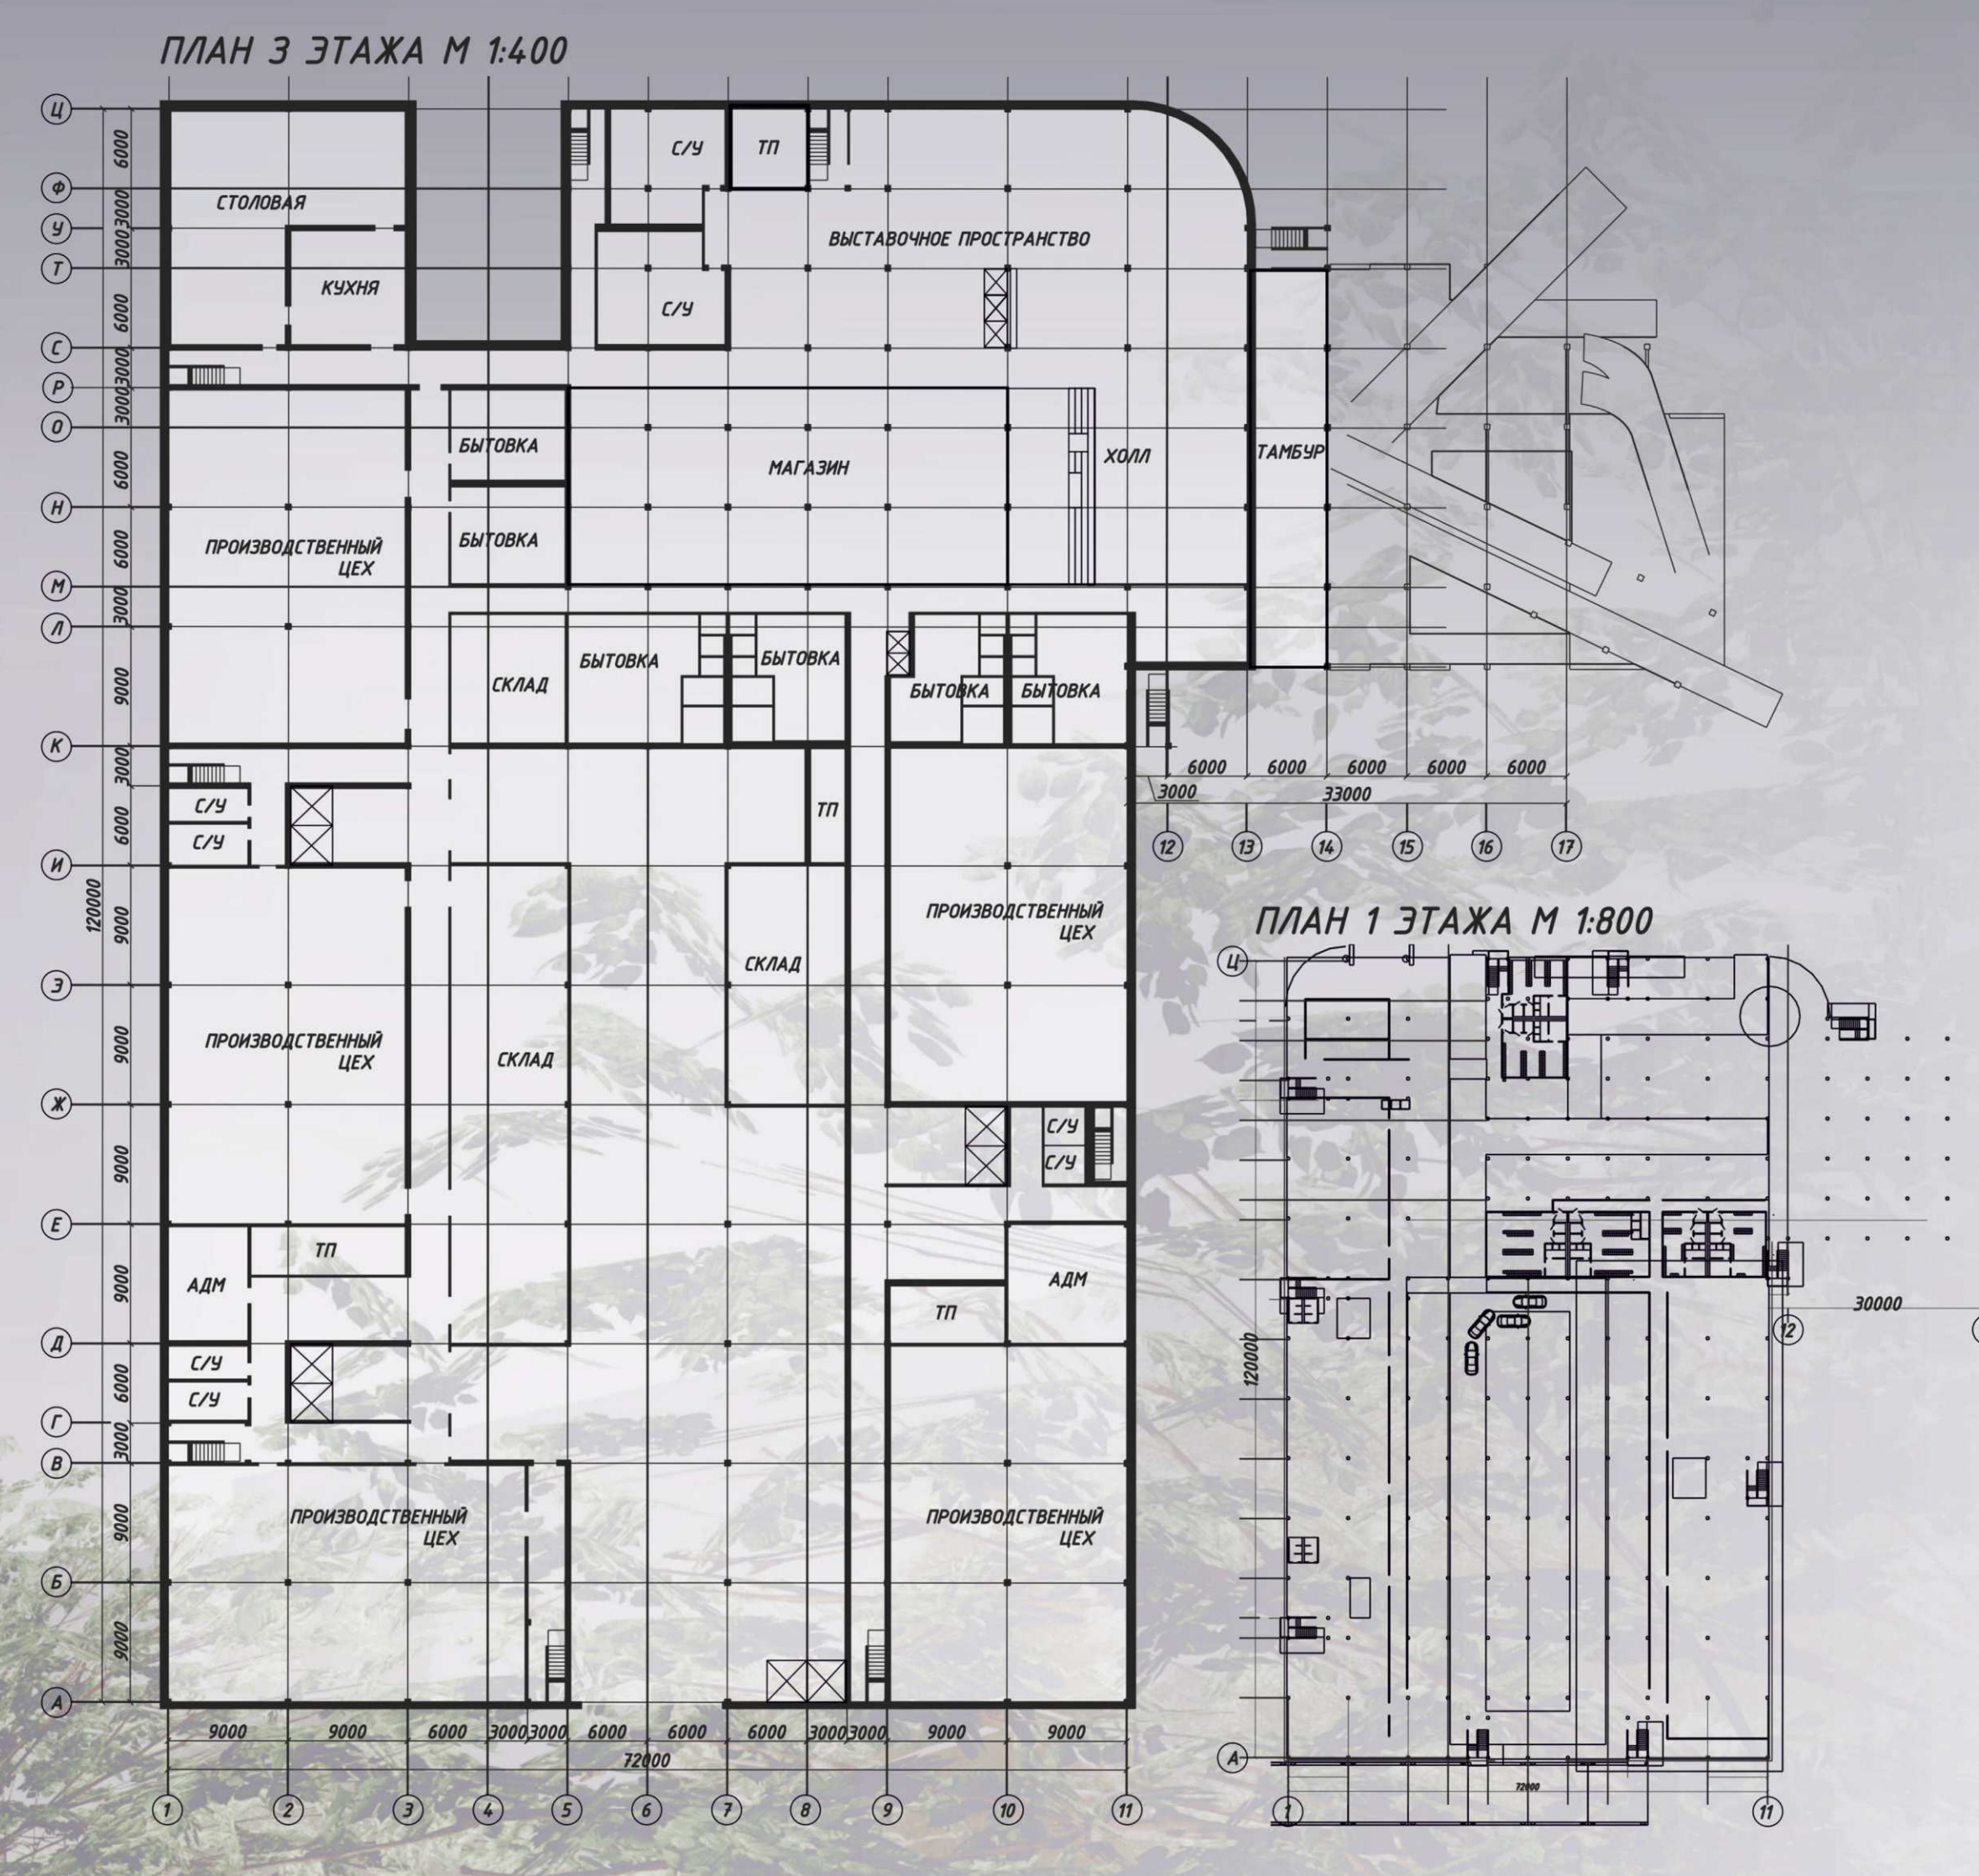

ПРОМЫШЛЕННЫЙ ОТЕЛЬ

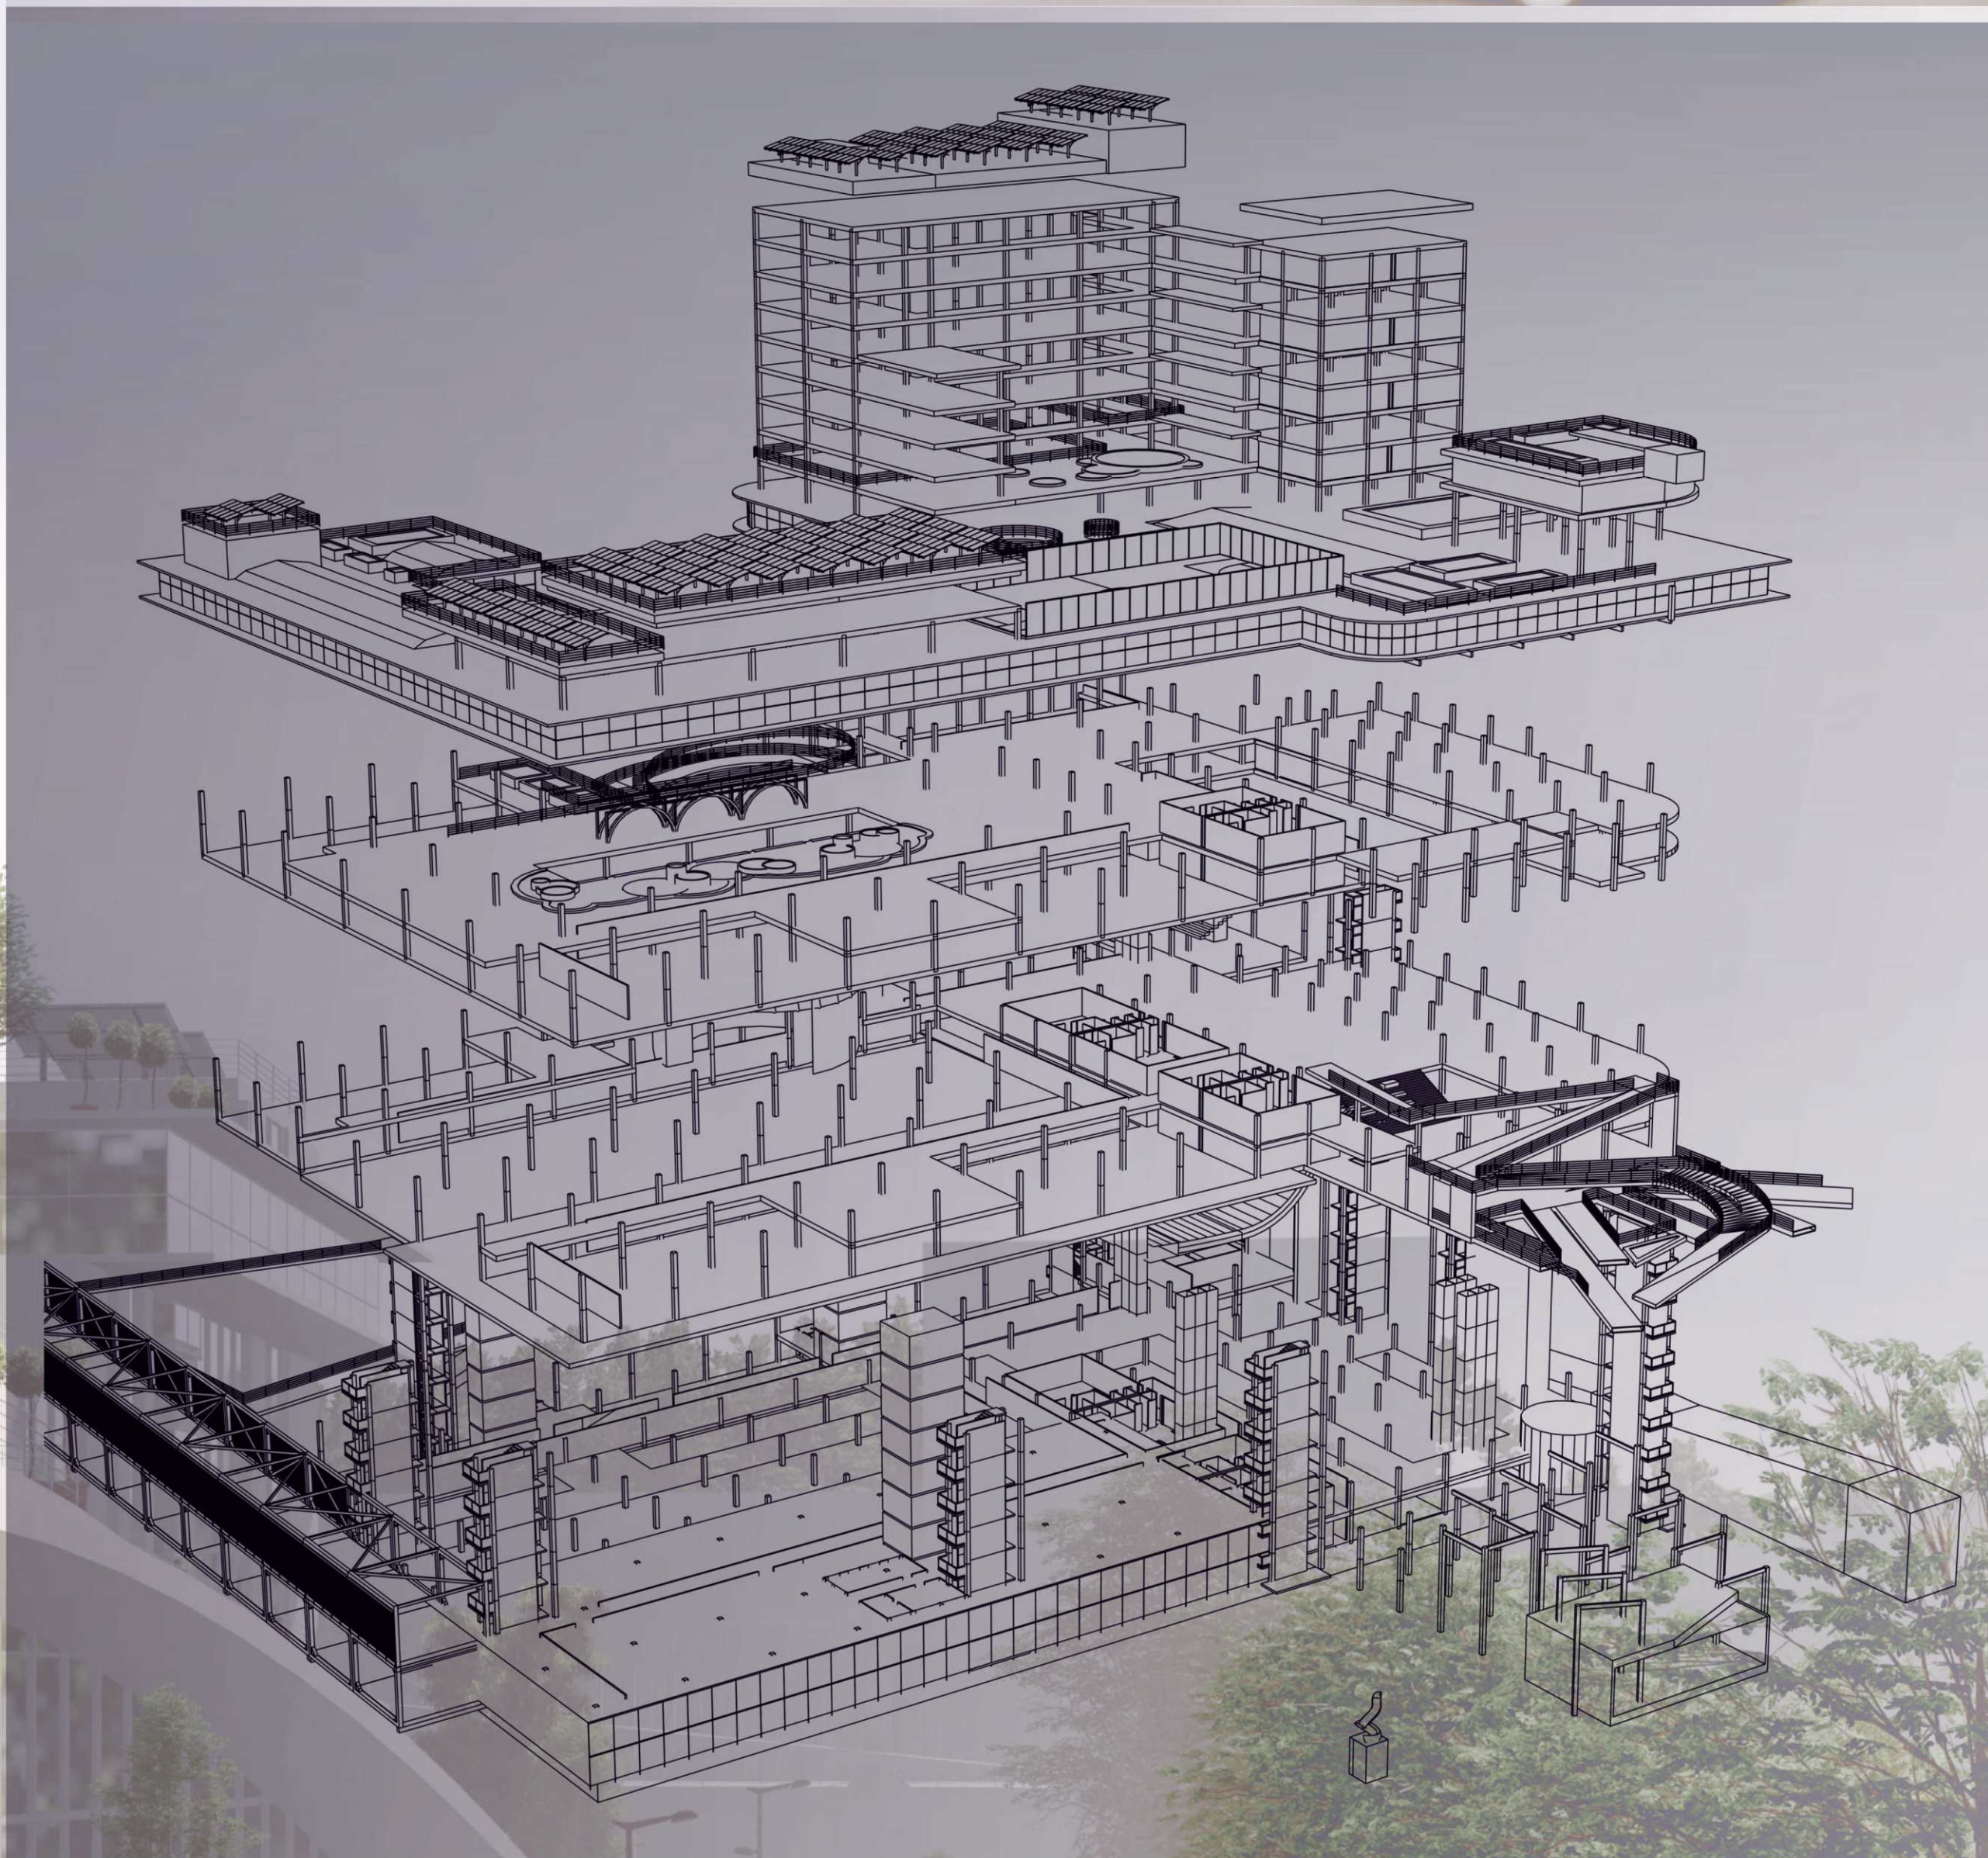

БНТУ	КАФЕДРА АРХИТЕКТУРЫ ПРОИЗВОДСТВЕННЫХ ОБЪЕКТОВ	
ДИСЦИПЛИНА	АРХИТЕКТУРНОЕ ПРОЕКТИРОВАНИЕ	КУРС III
ЗАДАНИЕ	ПРОМЫШЛЕННЫЙ ОТЕЛЬ	ВЫПОЛНИЛ
ВЫПОЛНИЛ	ВОРОНЕЦКИЙ А.	ПРОВЕРИЛ
РУКОВОДИТЕЛИ	СЕМЕНЮК А.А., МАДЕЛЕЦ М.С., КОВАЛЬ-ЧУК О.И.	ГР. 11101119