





Разрез 1 - 1'

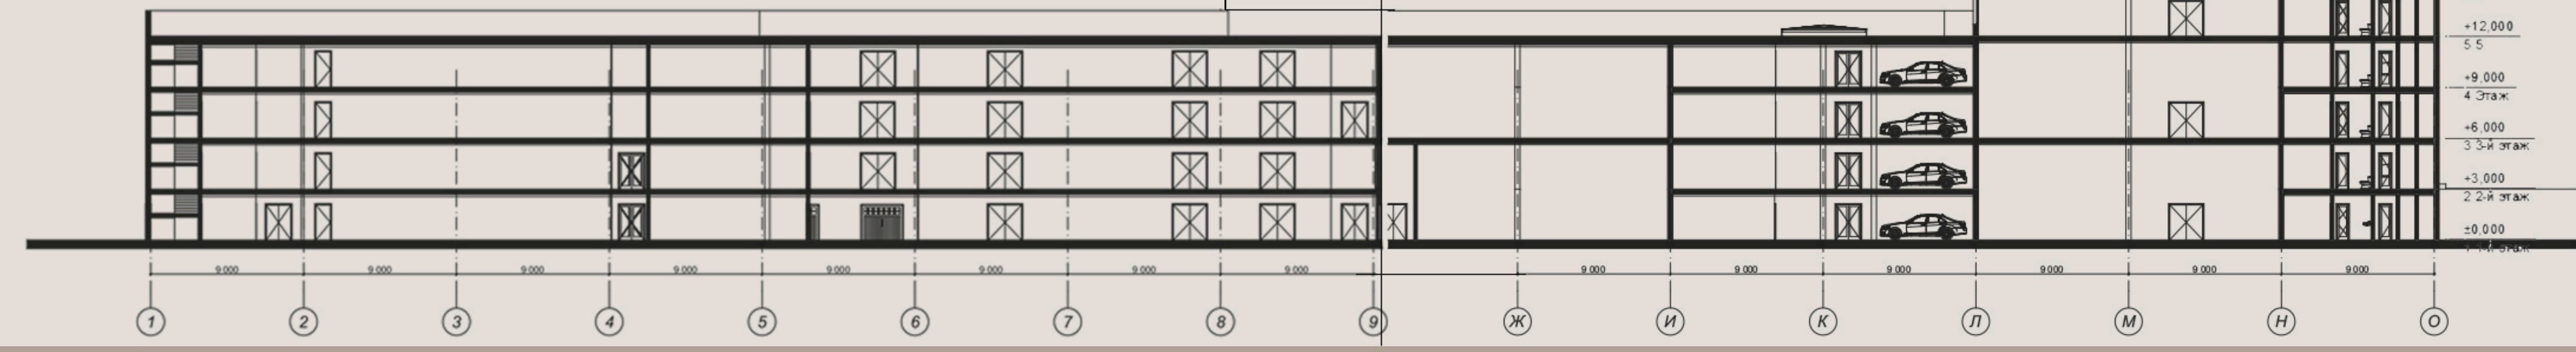


# PROM HOTEL

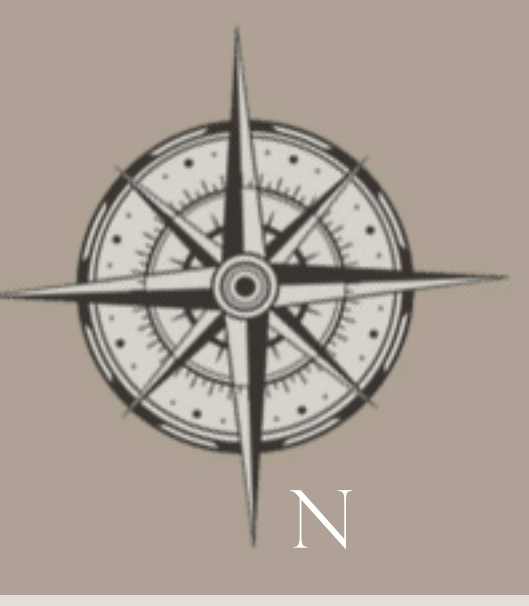

Генеральный план М 1:1000

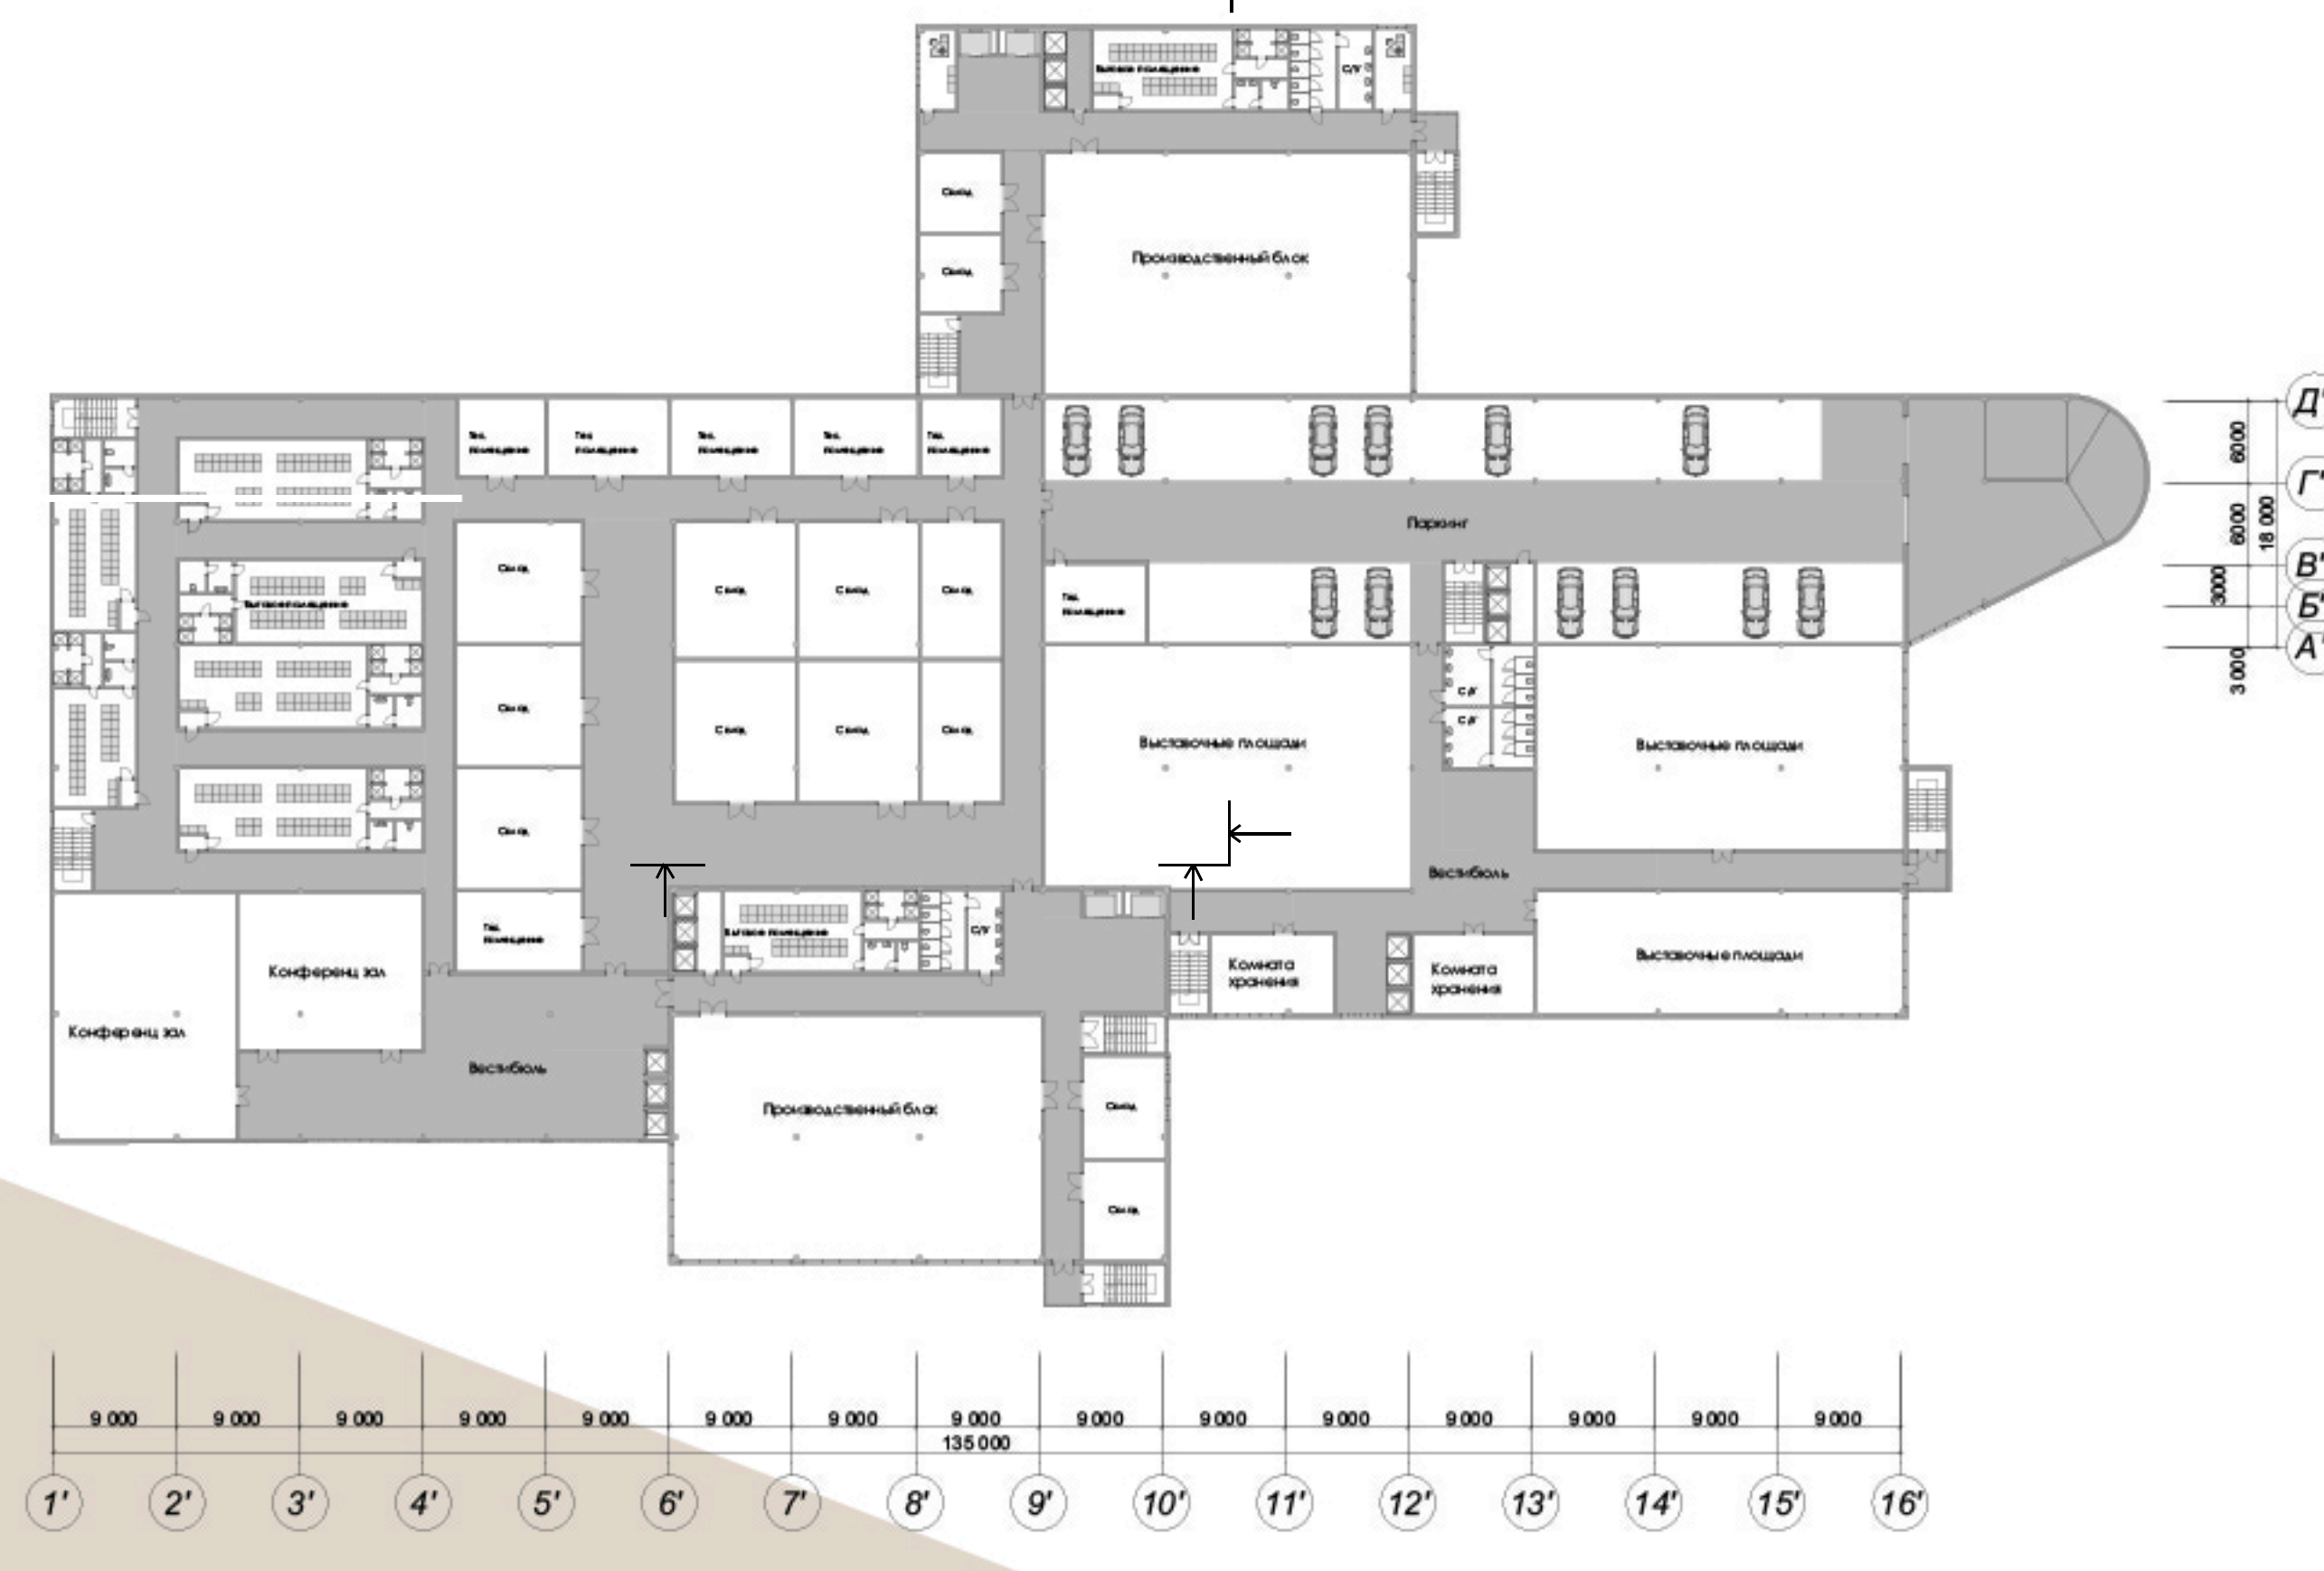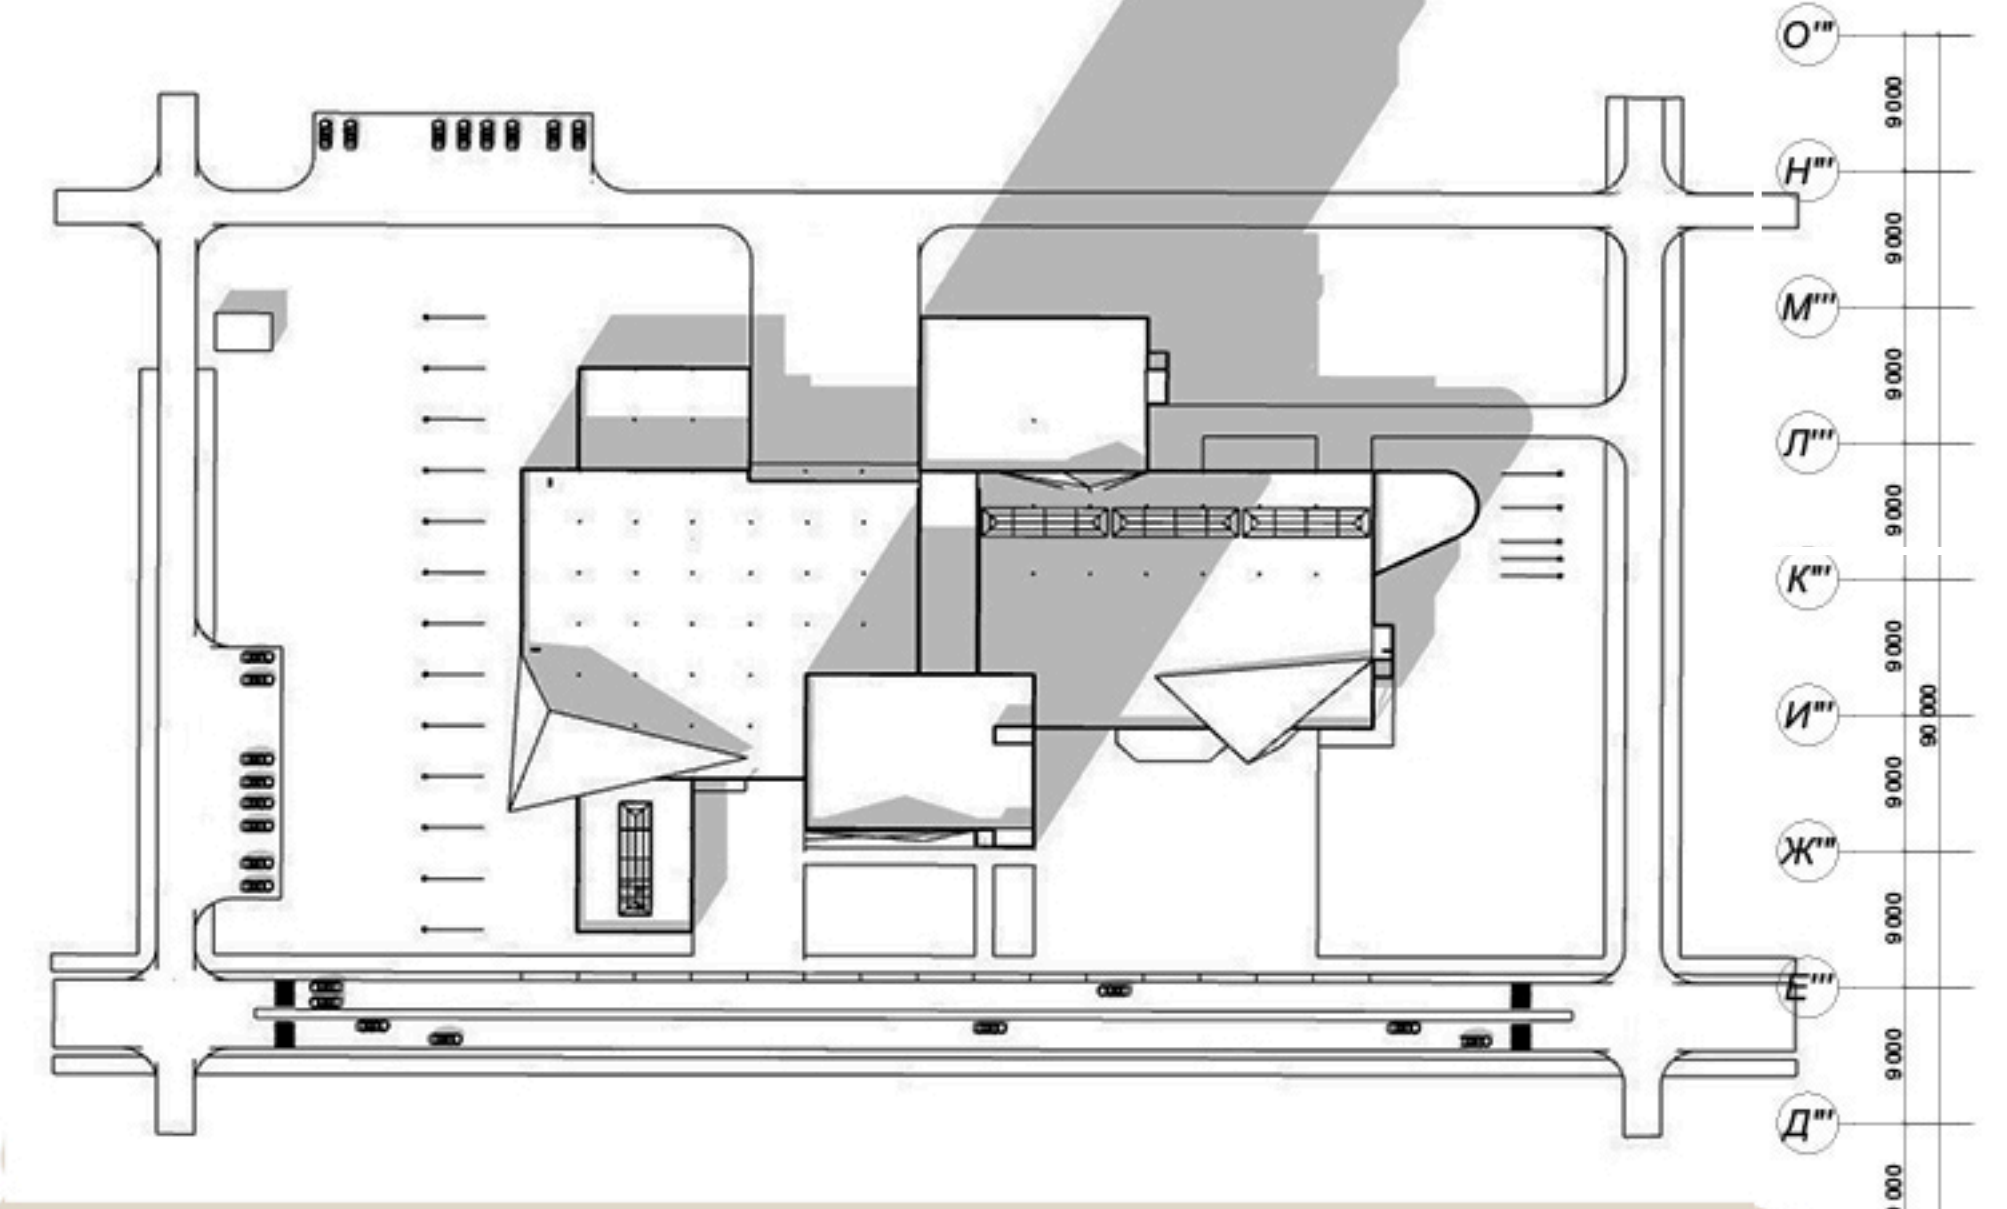

План первого этажа на отметке + 0.000 М 1:500.

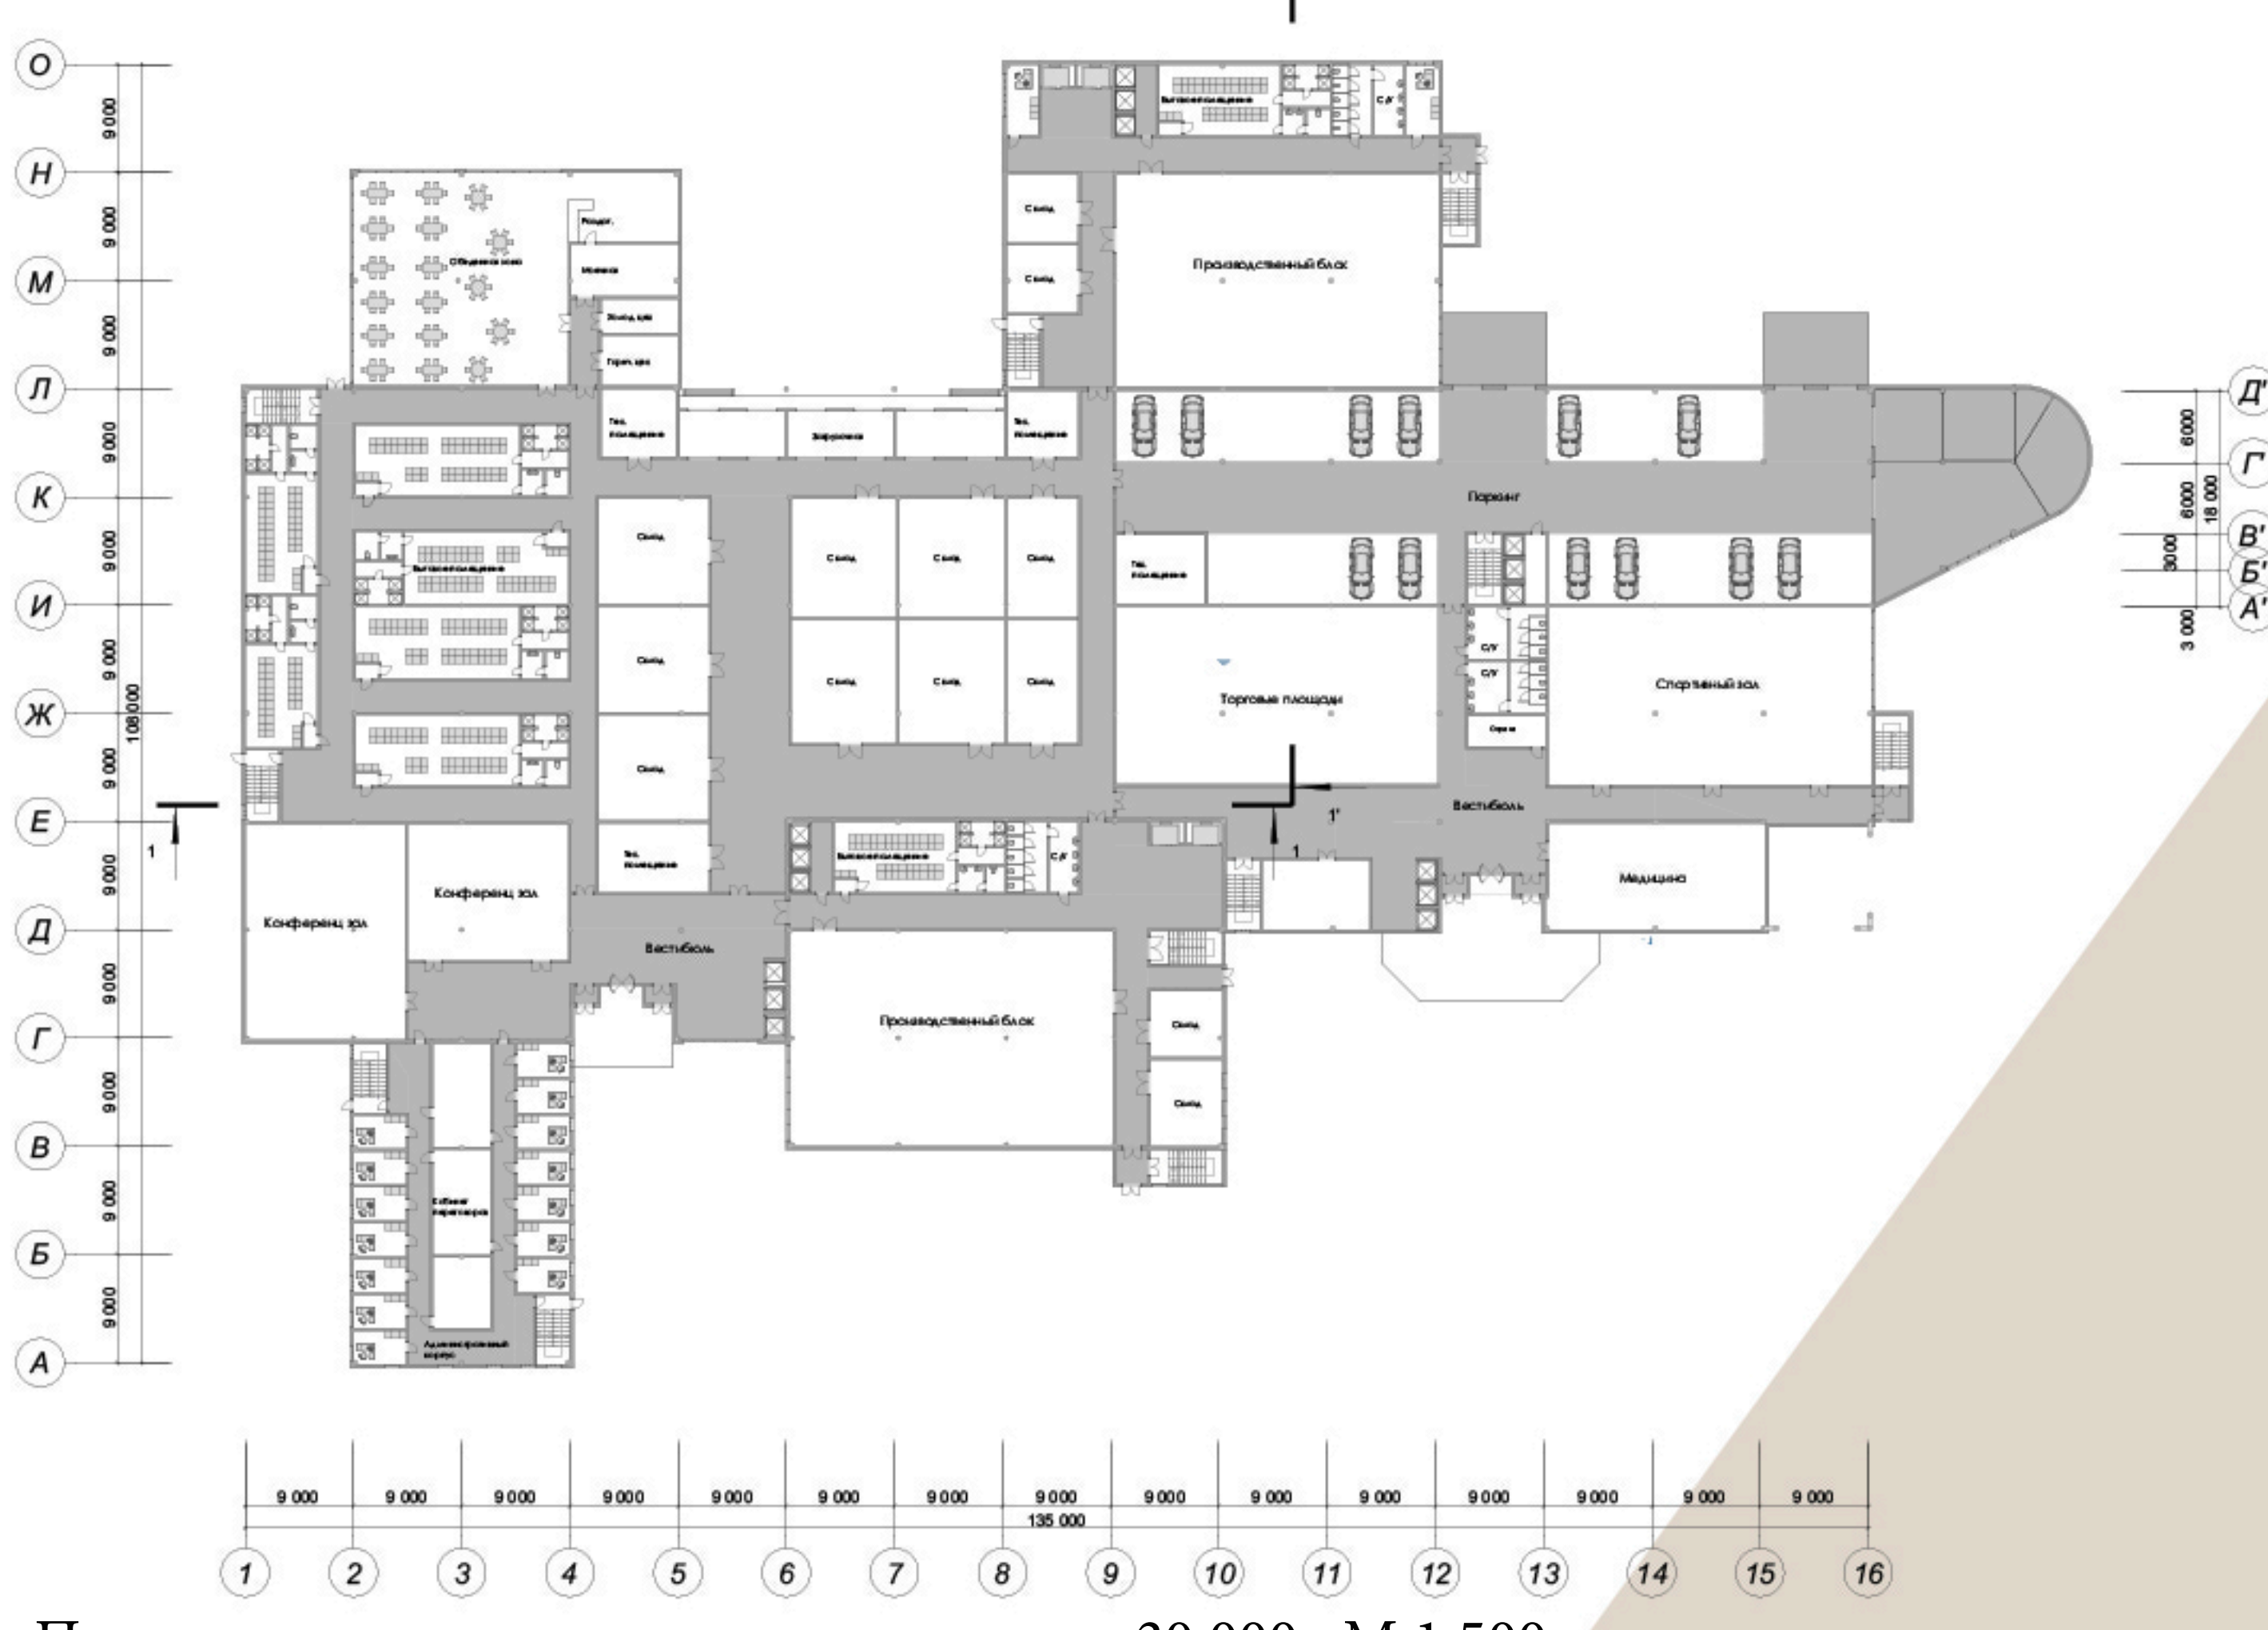

План третьего этажа на отметке + 6.000 М 1:500

План одиннадцатого этажа на отметке + 30.000 М 1:500

