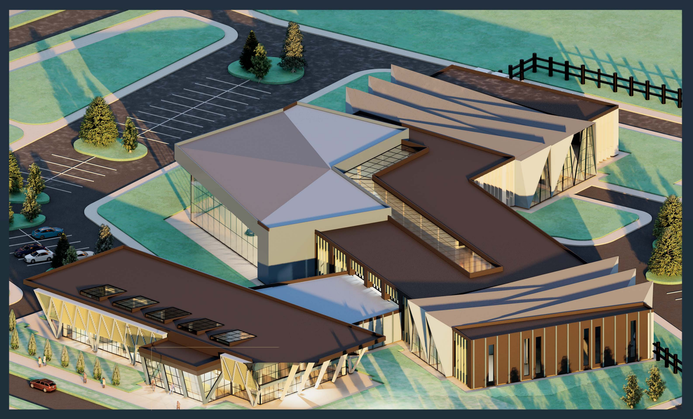

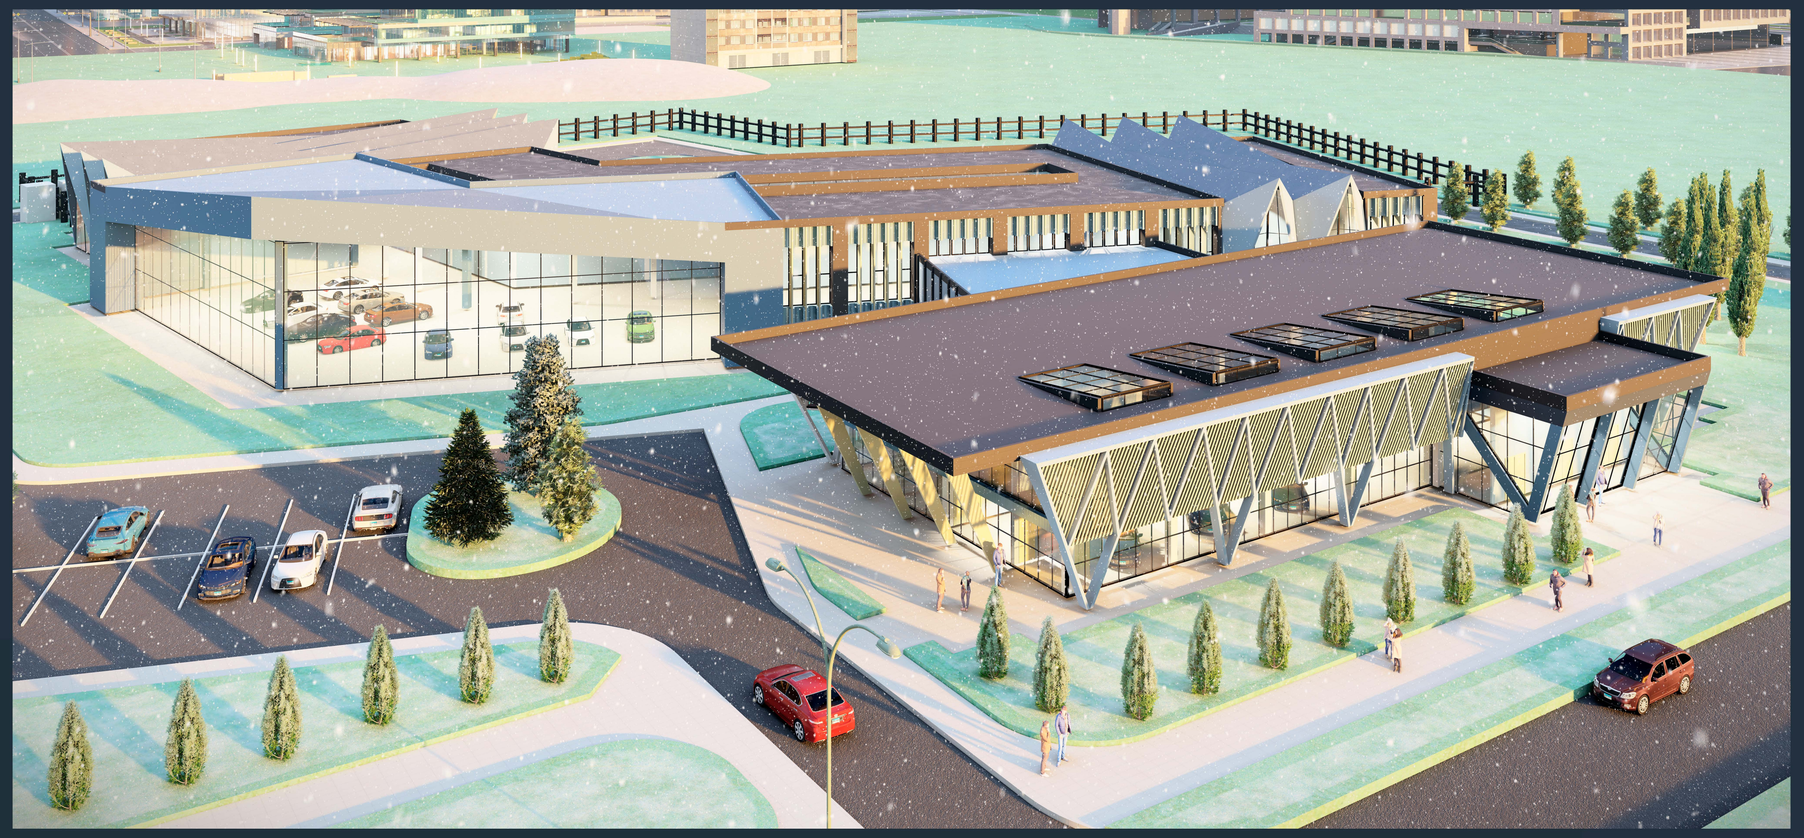

СТАНЦИЯ ТЕХНИЧЕСКОГО ОБСЛУЖИВАНИЯ

План первого этажа М 1:200

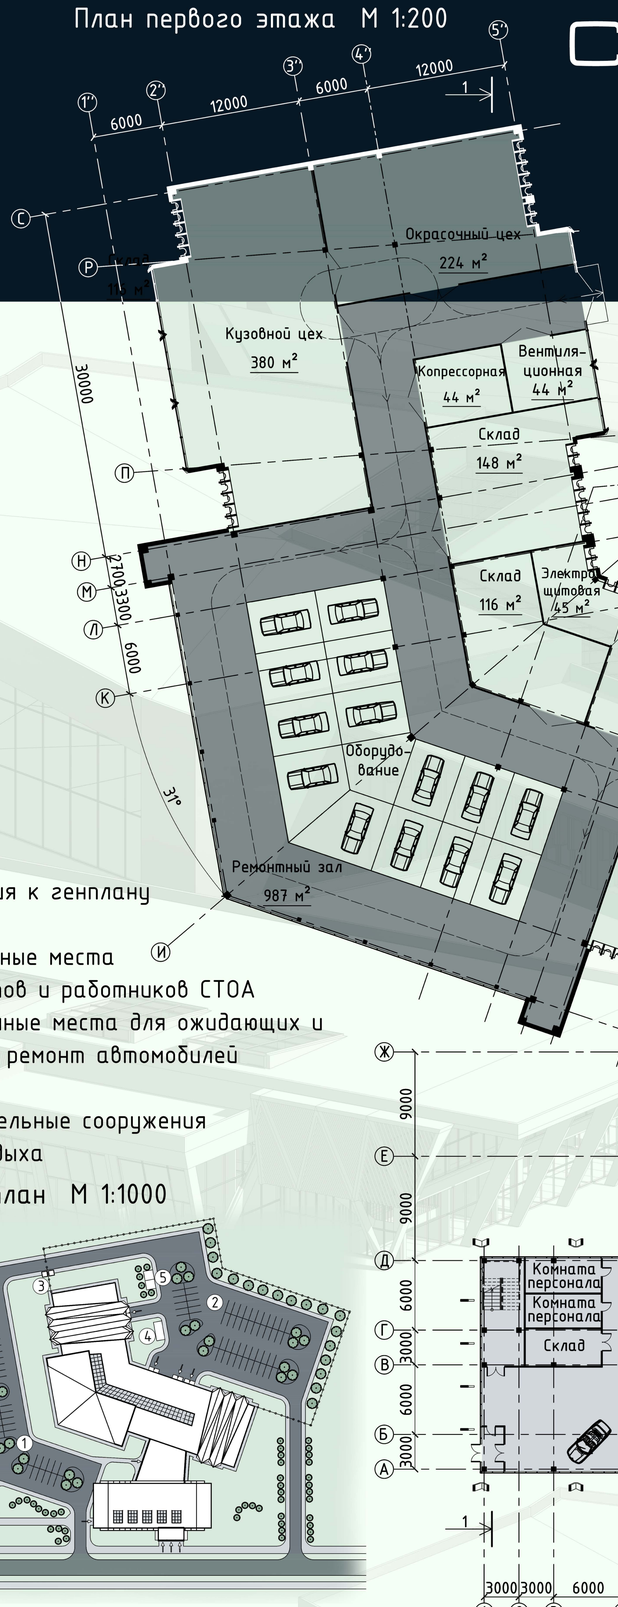
Окрасочный цех
224 м²
Кузовной цех
380 м²
Компрессорная
44 м²
Вентиля-
ционная
44 м²
Склад
148 м²
Склад
116 м²
Электро-
щитовая
45 м²
Шиномонтажный
цех
141 м²
Склад
32 м²
Насосная
36 м²
Мойка
68 м²
Электротехнический
цех
229 м²
Слесарно-
механический цех
377 м²
Оборудо-
вание
Ремонтный зал
987 м²
Склад
284 м²
Диагностика
72 м²
Склад
153 м²
Бытовки
312 м²
Комната
персонала
Комната
персонала
Склад
Ожидание и
оформление
108 м²
Консультация
79 м²
Буфет
70 м²
Магазин
387 м²
30000
6000
12000
6000
12000
9000
9000
6000
3000
6000
3000
3000
3000
6000
6000
6