

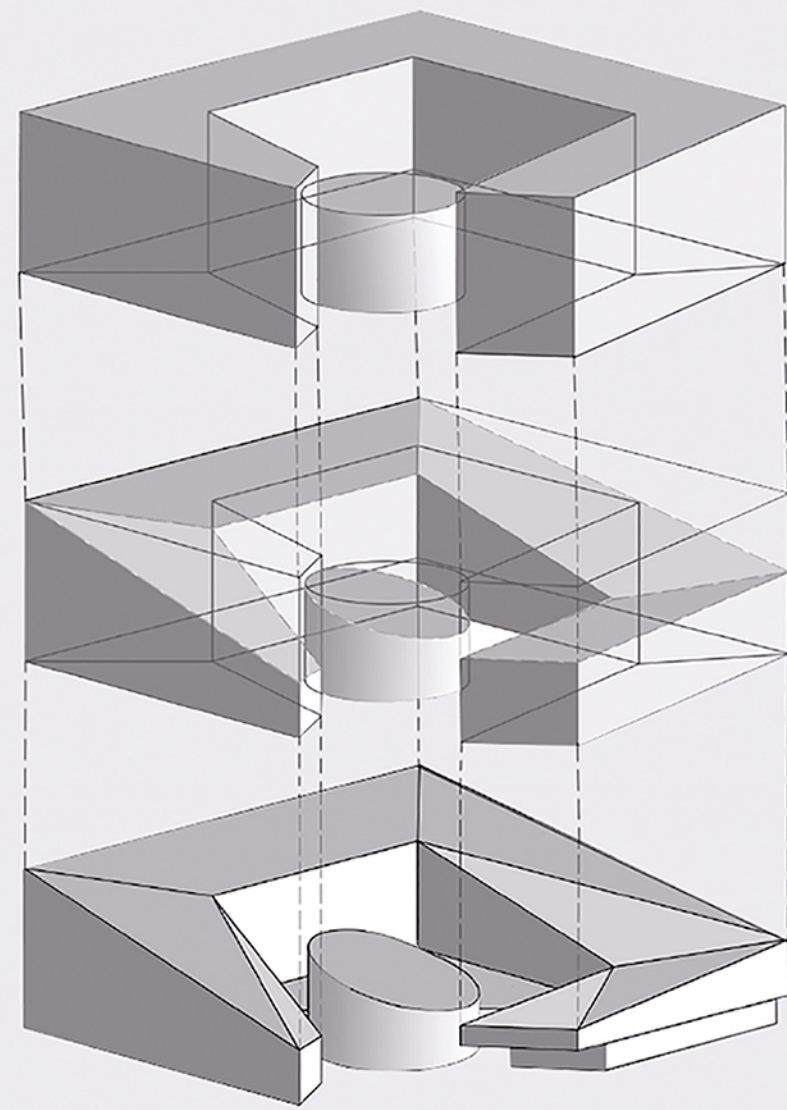


Инновационный центр в границах улиц Козлова и Платонова

Генплан 0 6 12 18 24 30 36 42 48 54 60 66 72 78 84 М

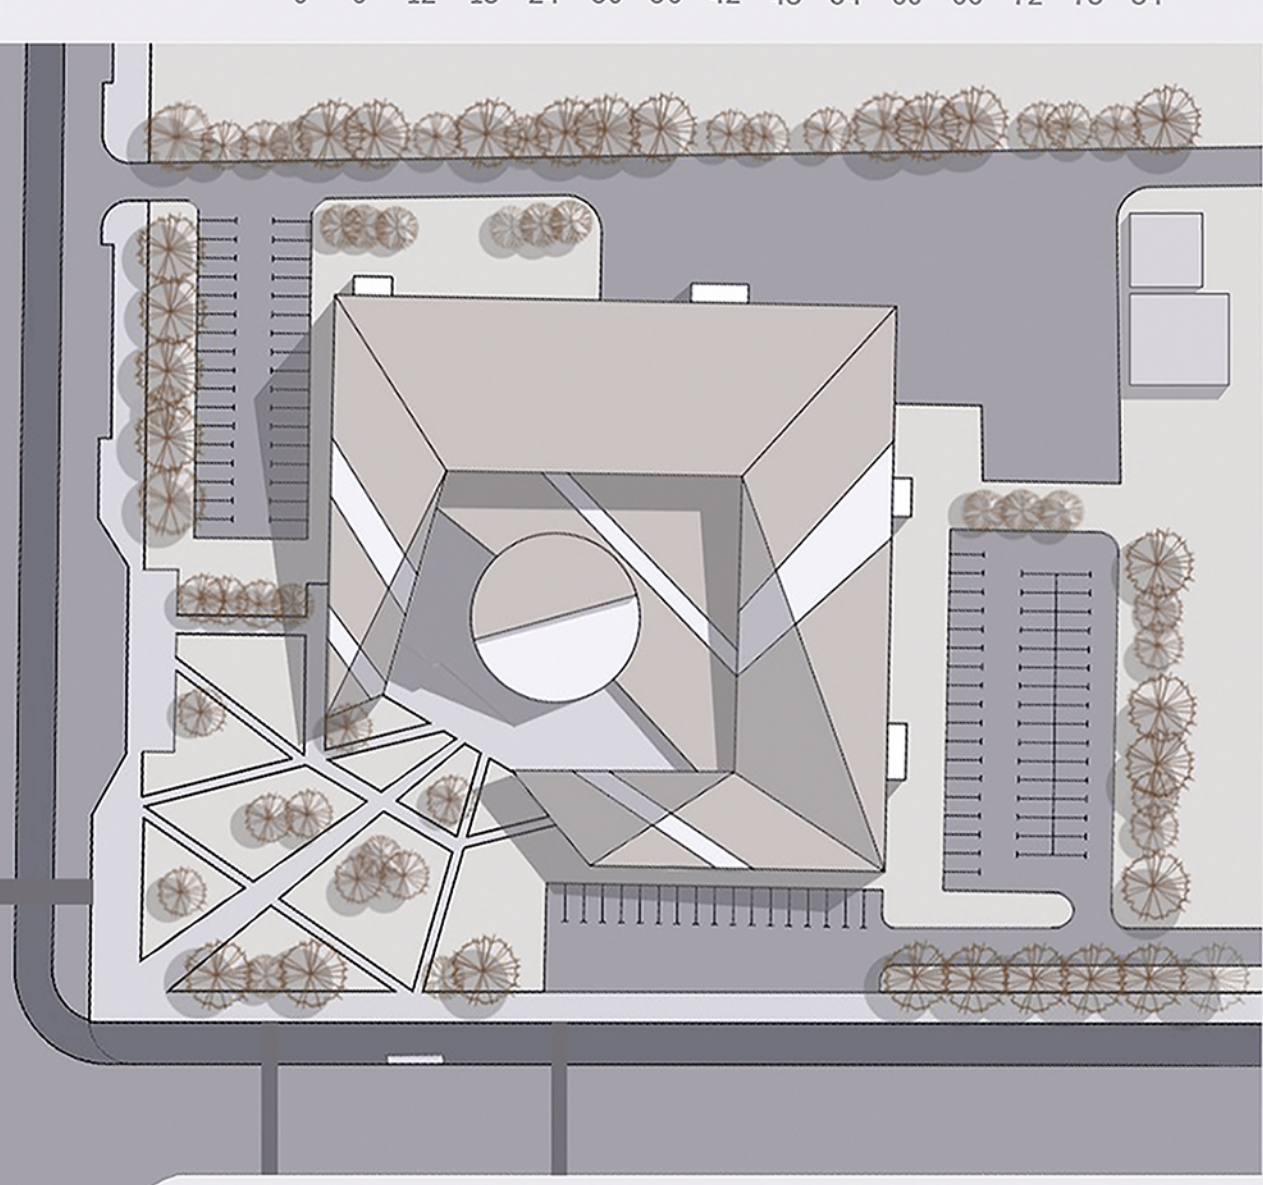

Разрез 1-1 М 1:400

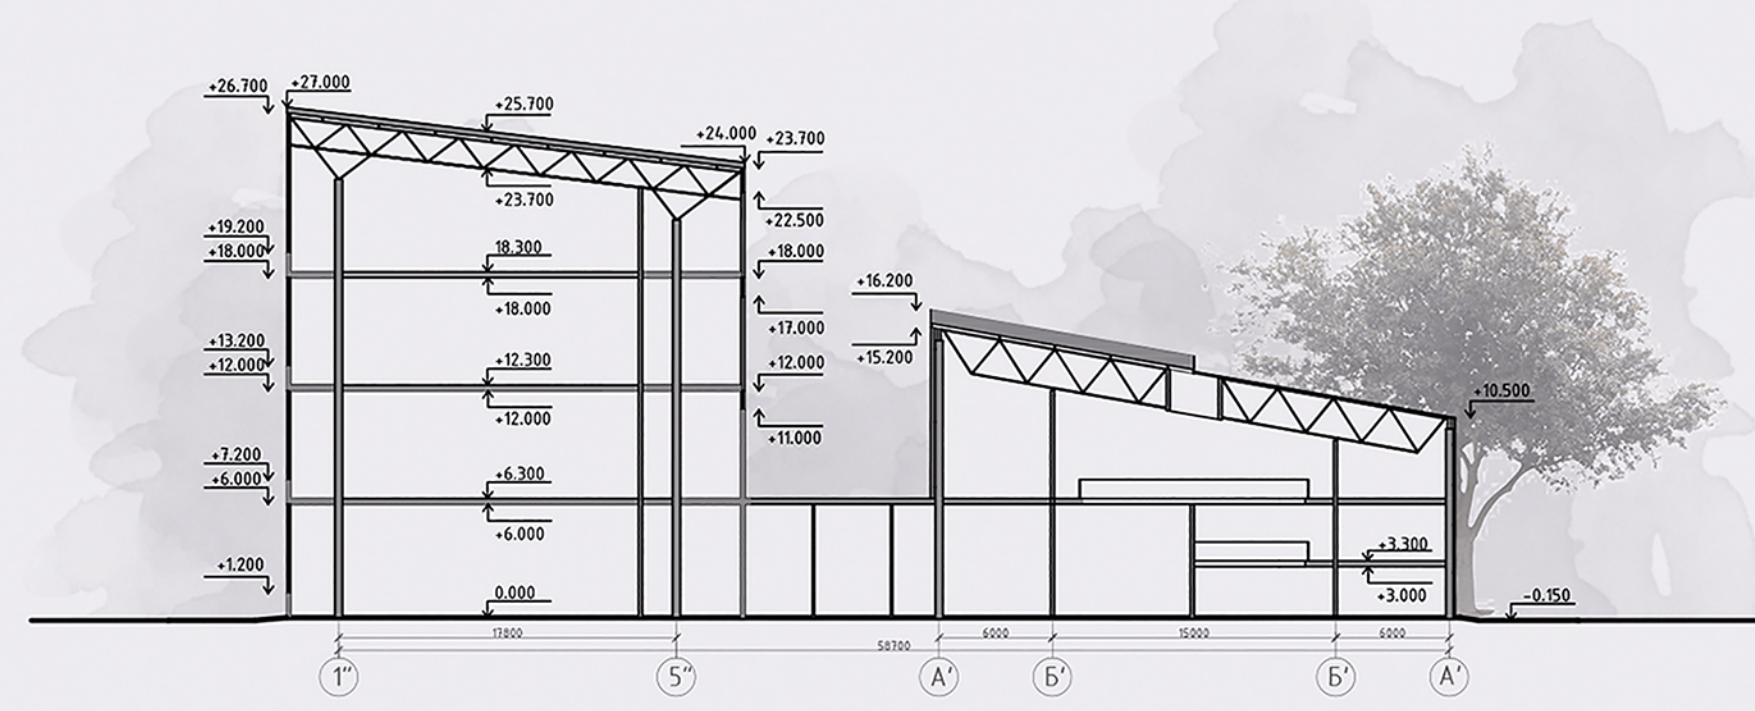


Промышленный блок

Научно-исследовательское подразделение


Блок с лабораториями

Администрация промышленного блока

План 3-го этажа М 1:400

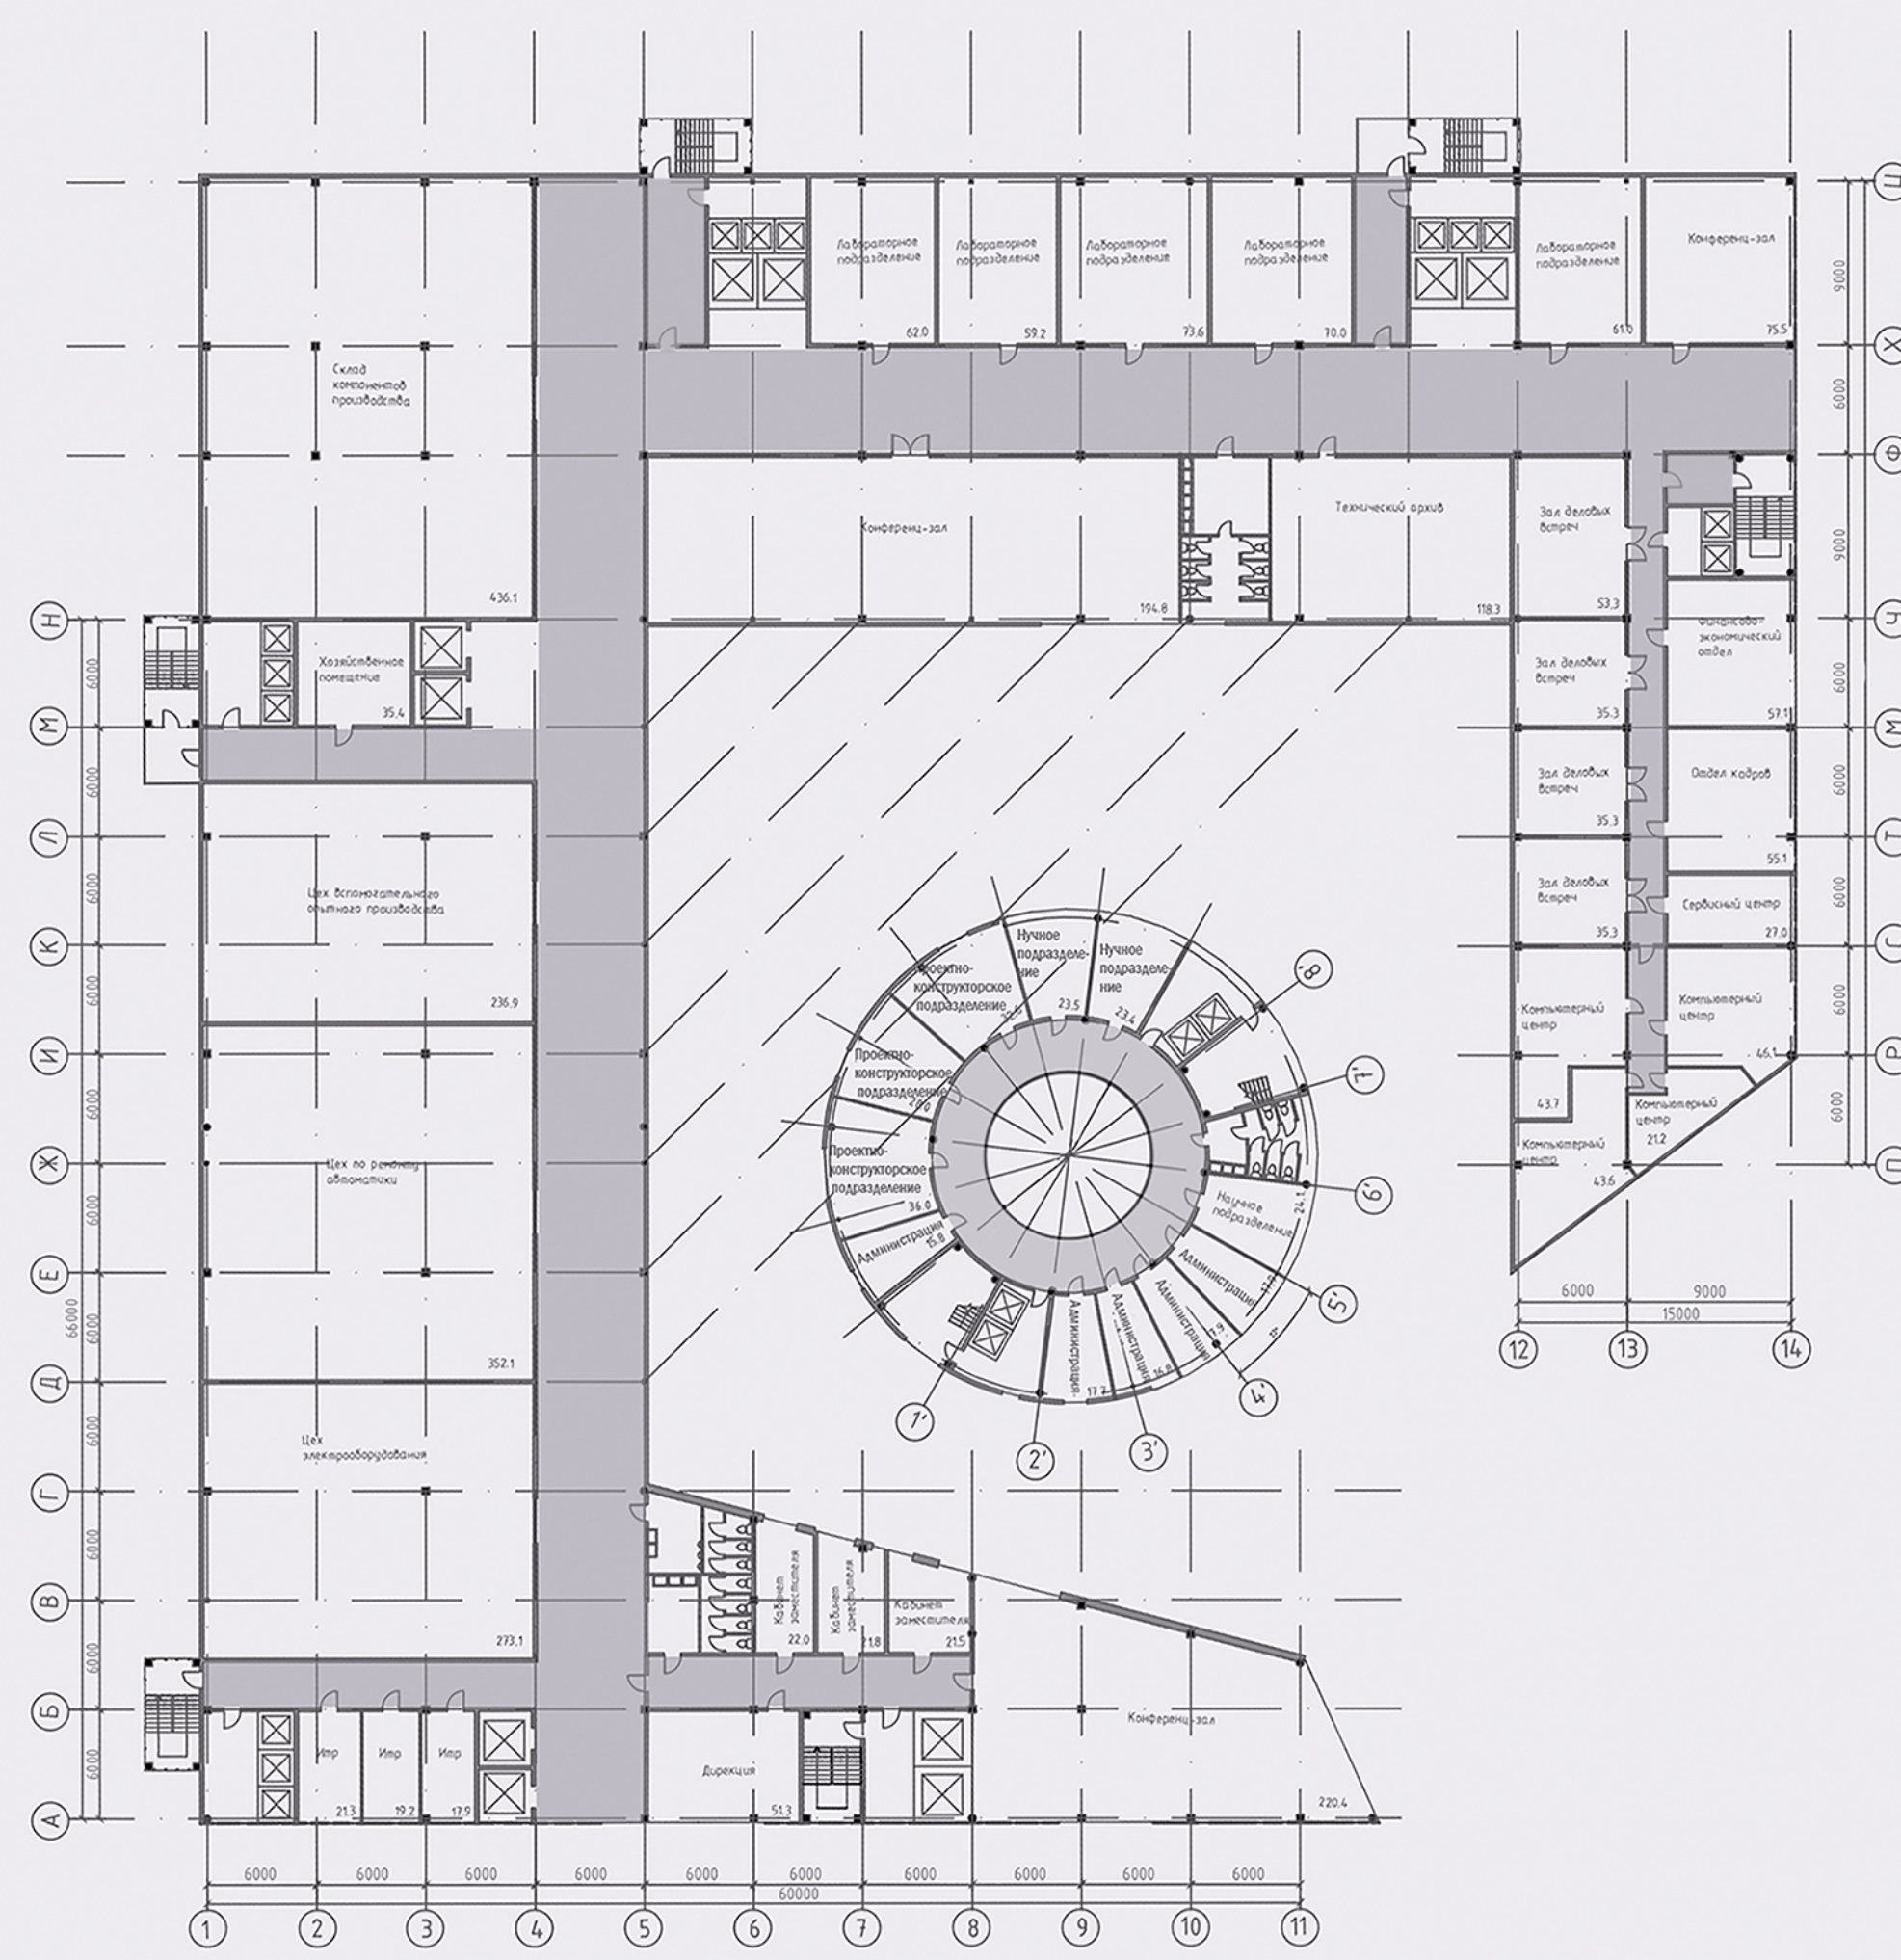

План 1-го этажа М 1:400

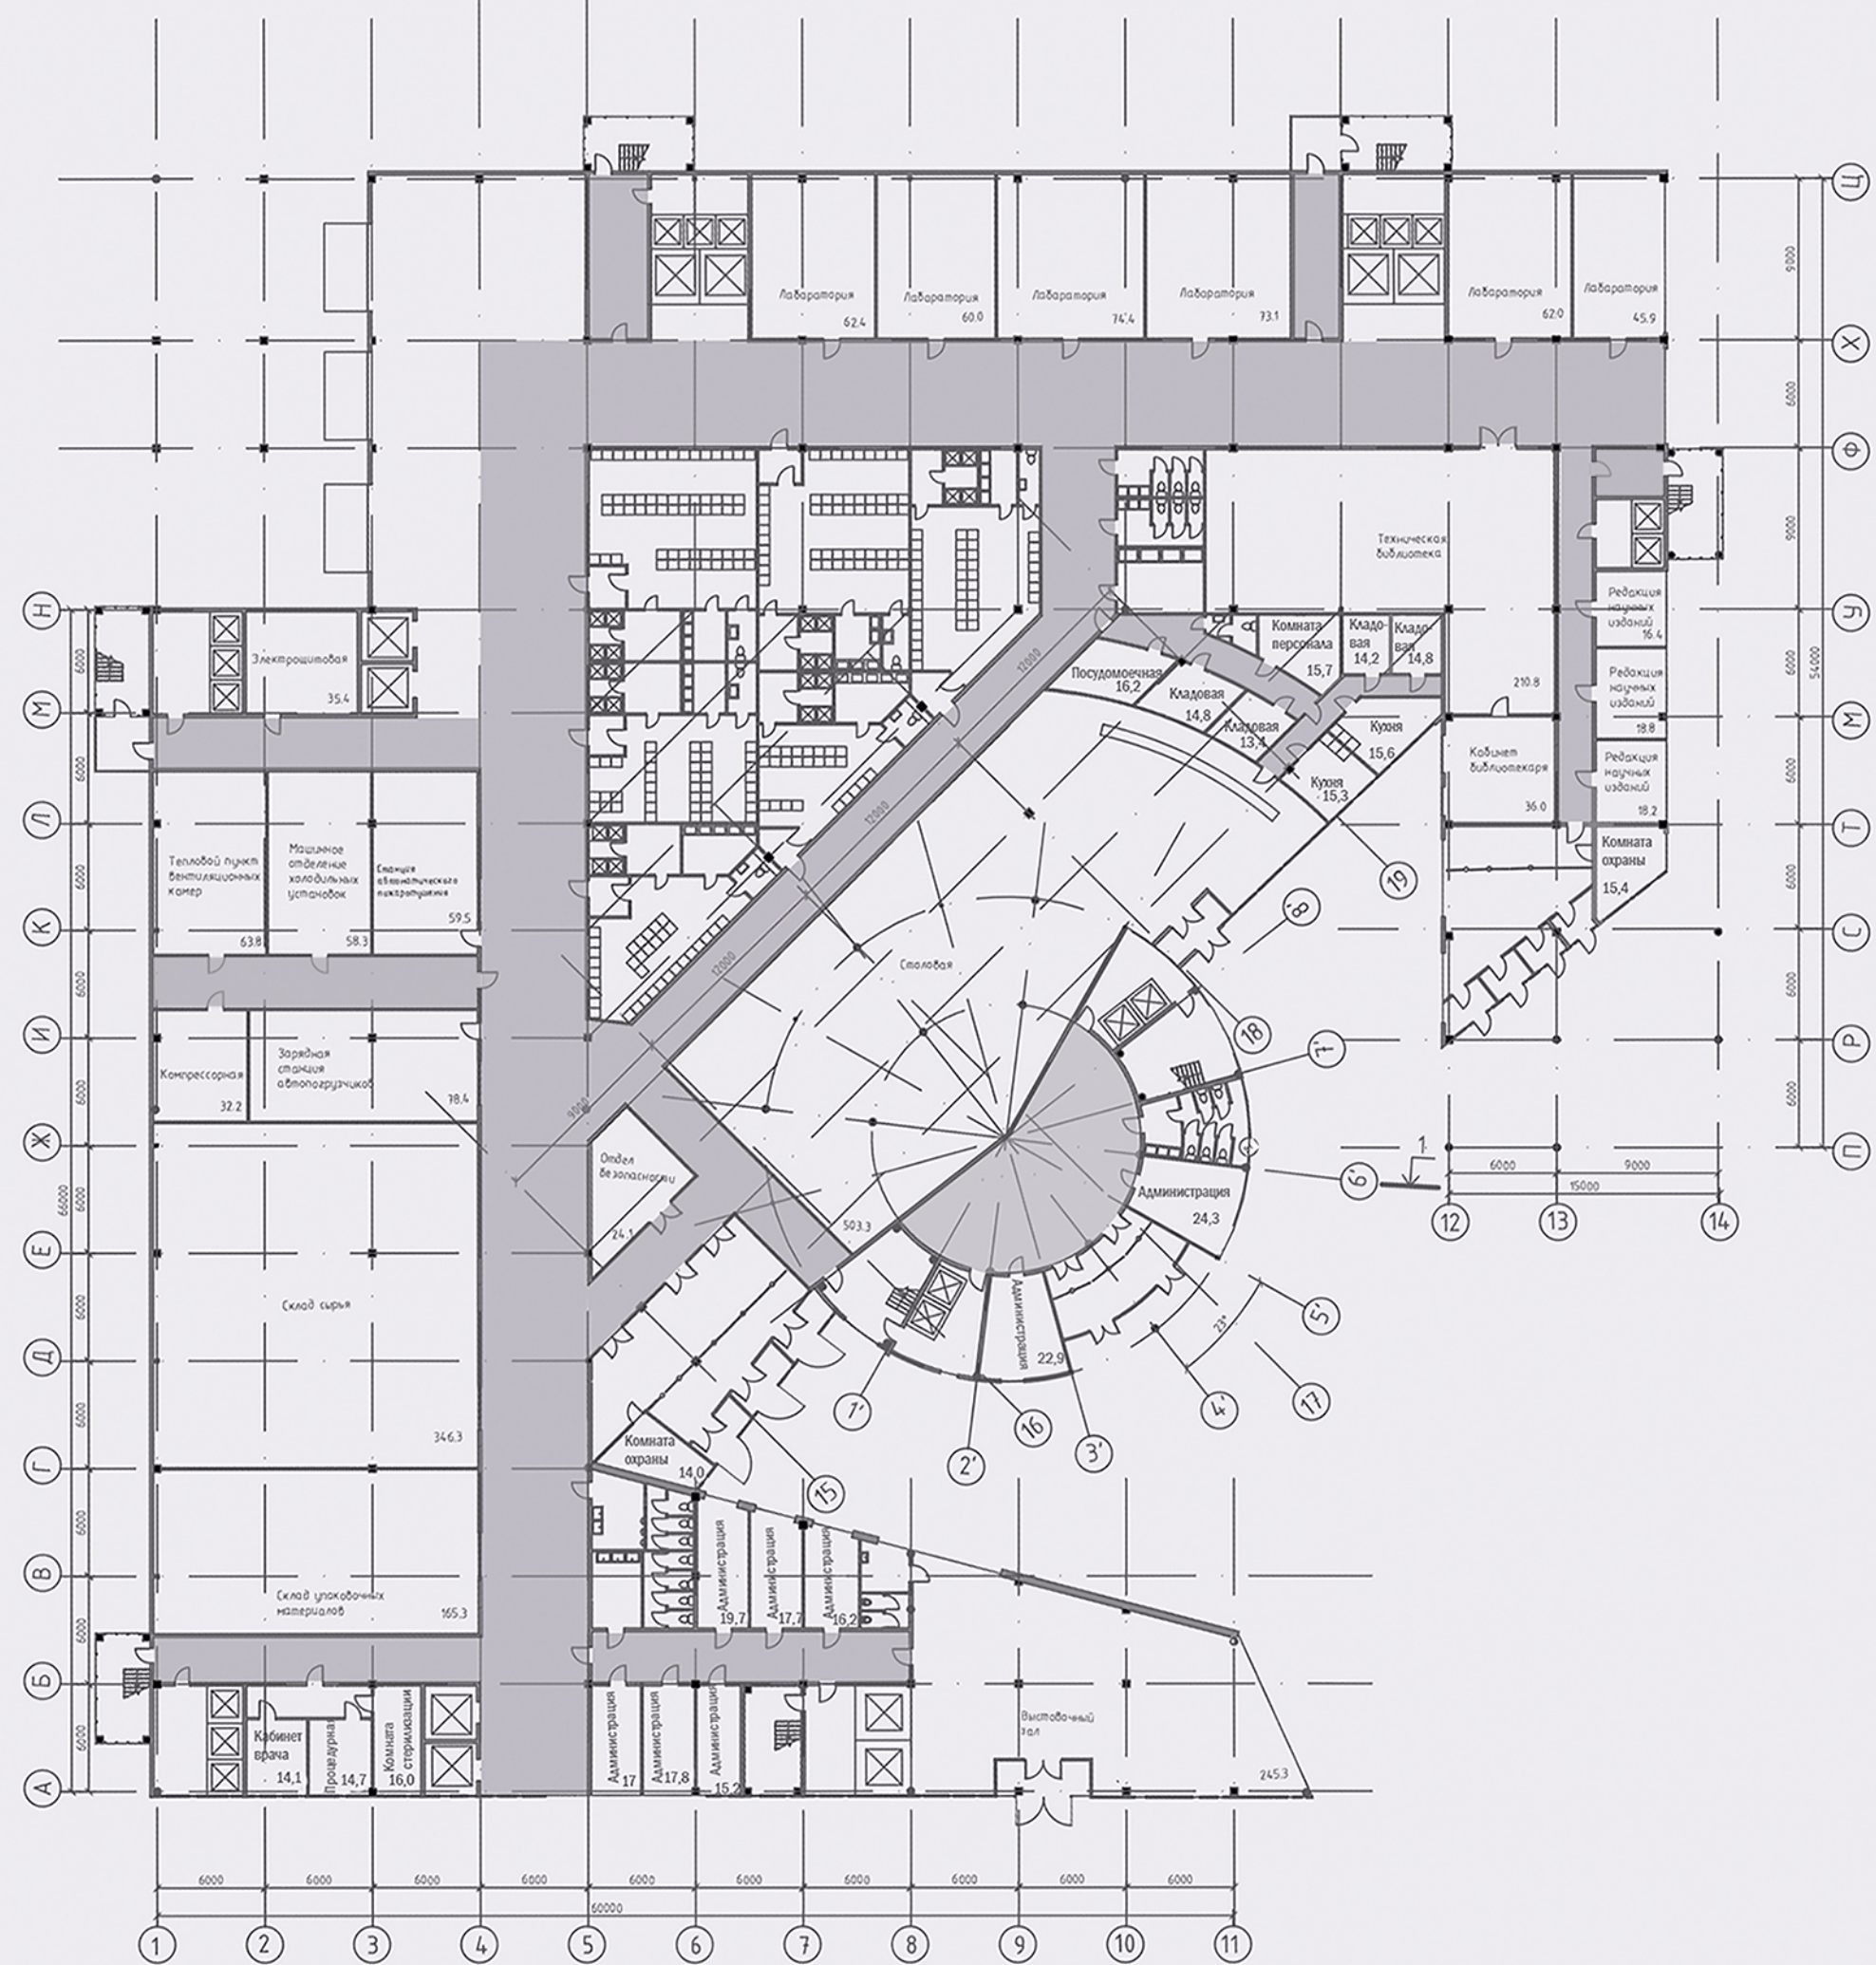

Фасад в осях А-Ц

