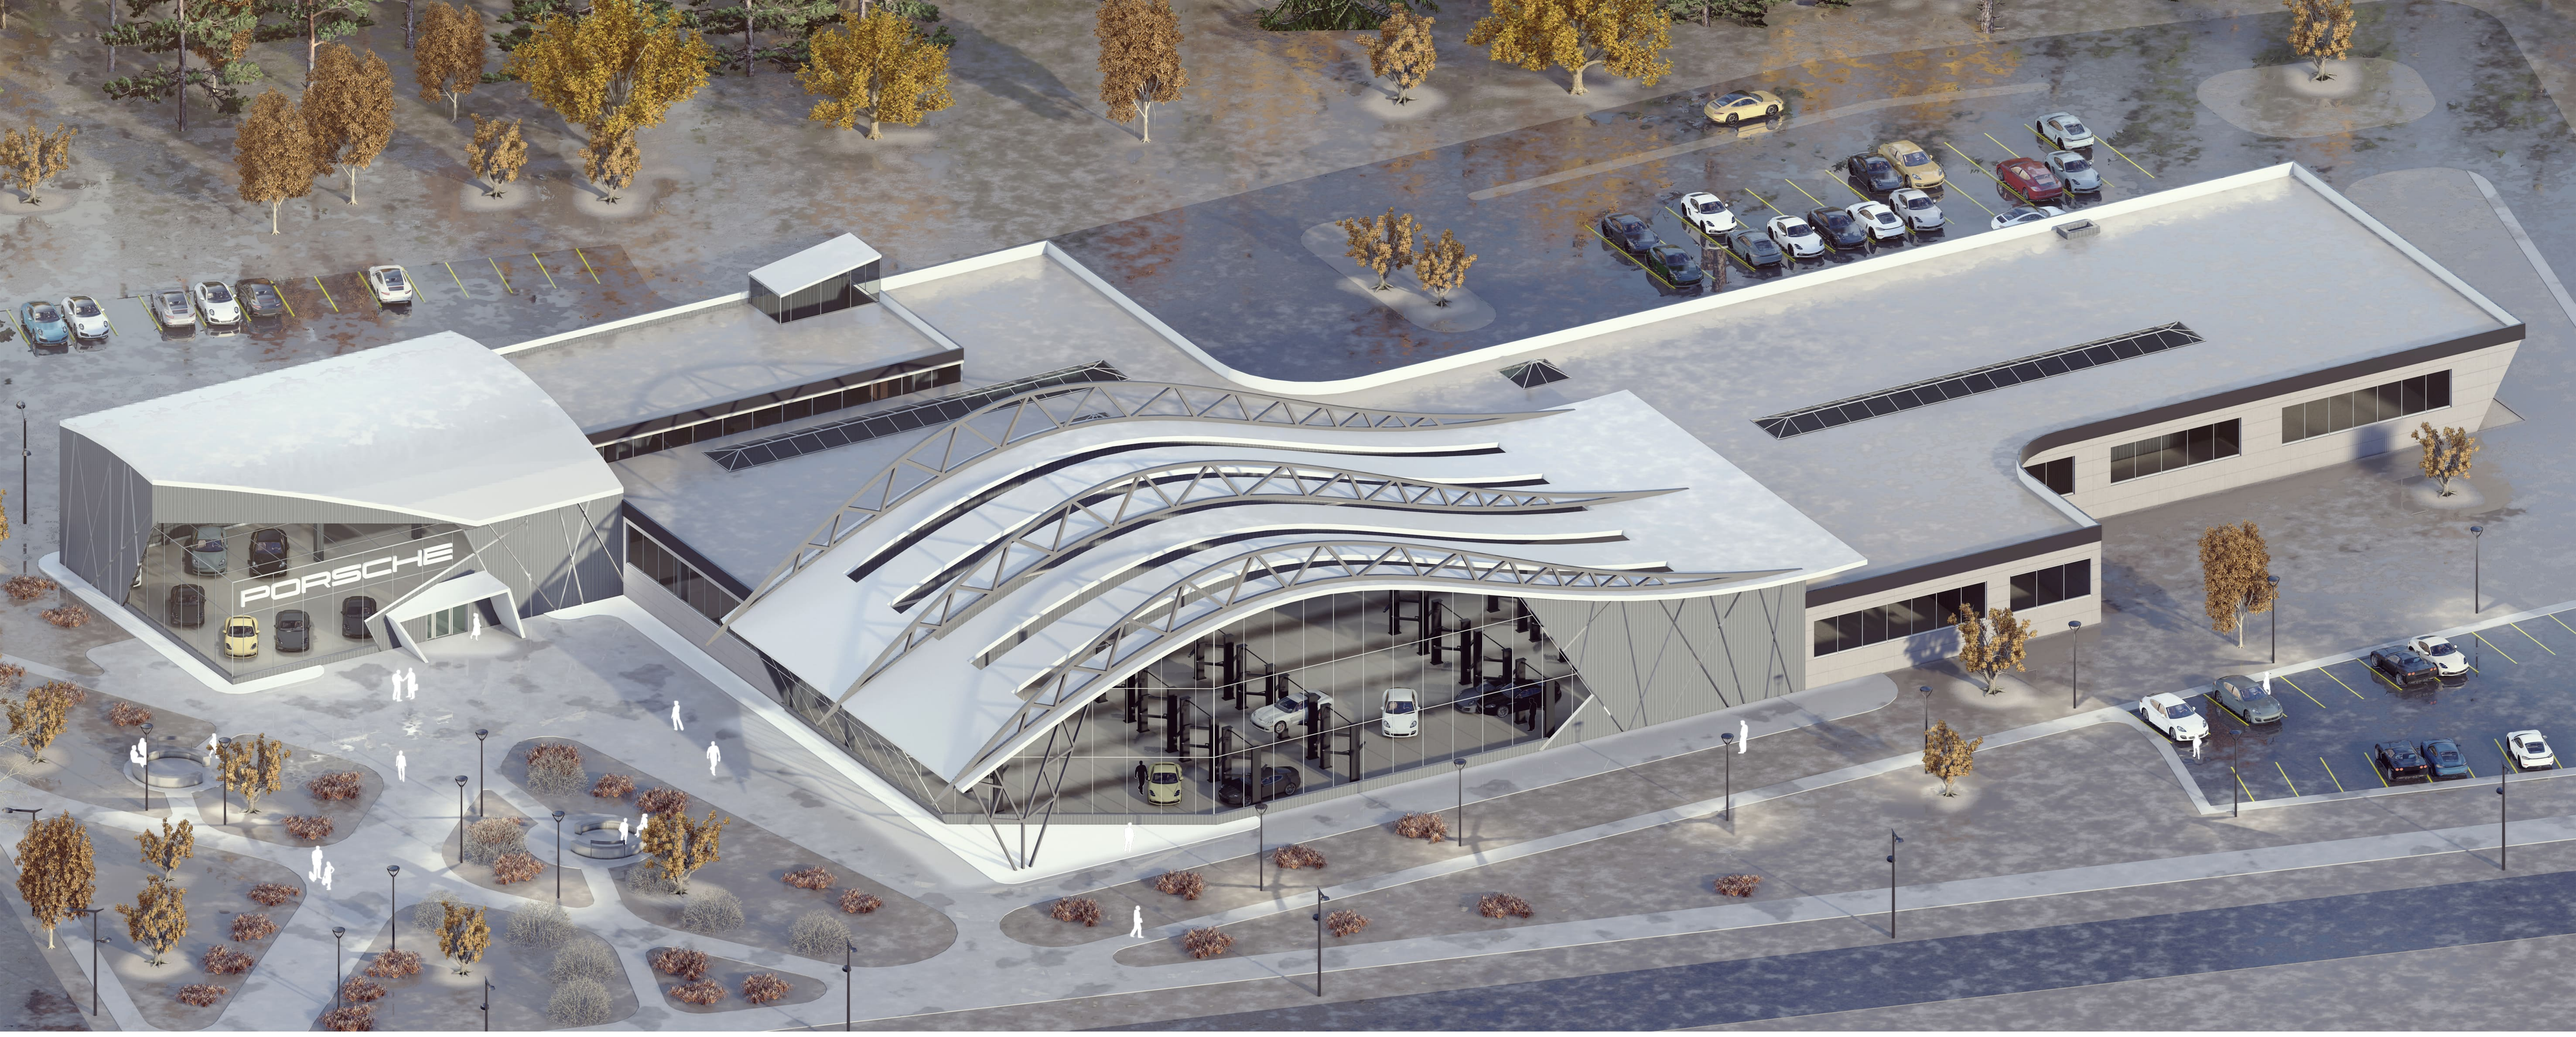

СТАНЦИЯ ТЕХНИЧЕСКОГО ОБСЛУЖИВАНИЯ

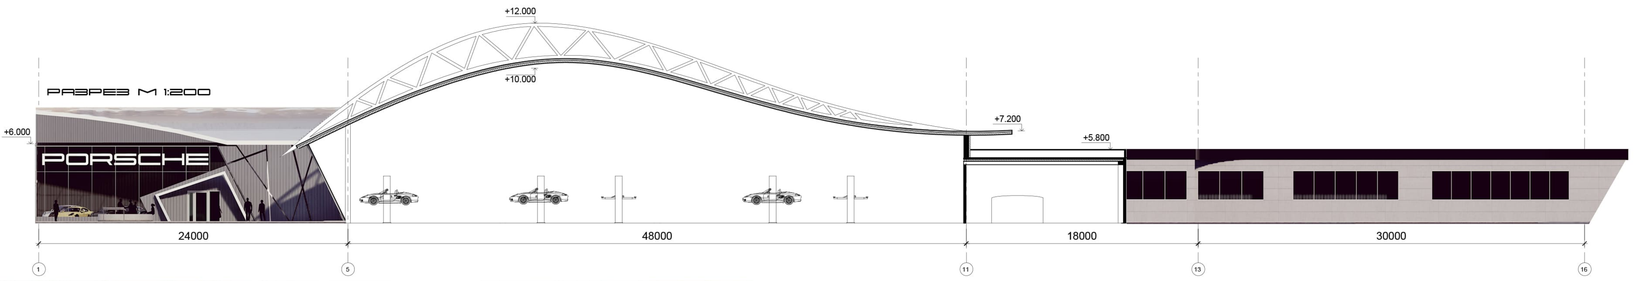

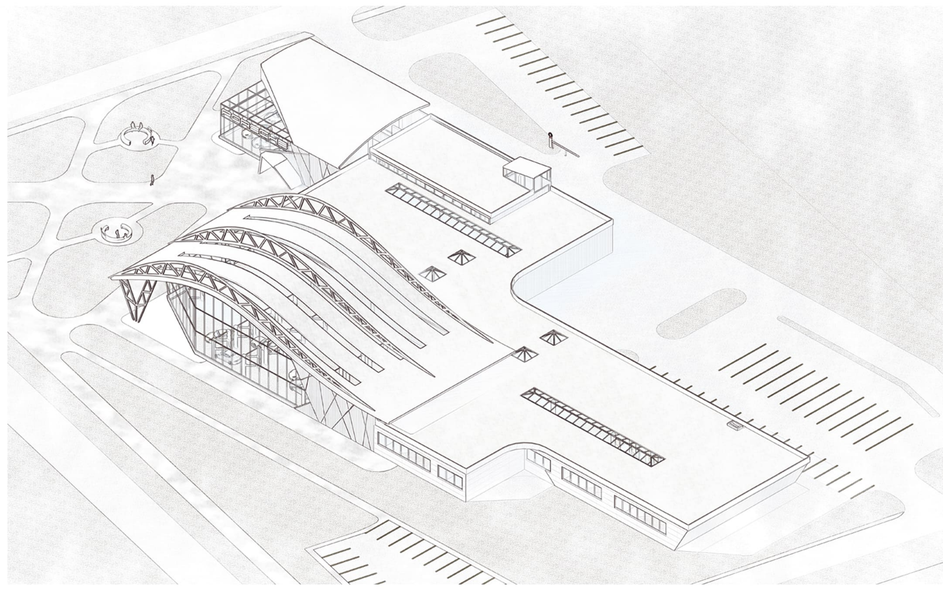

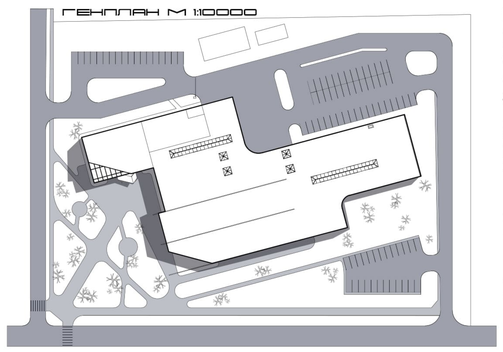

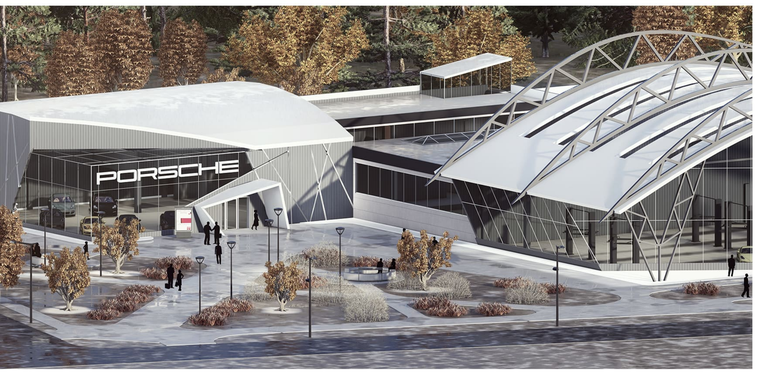

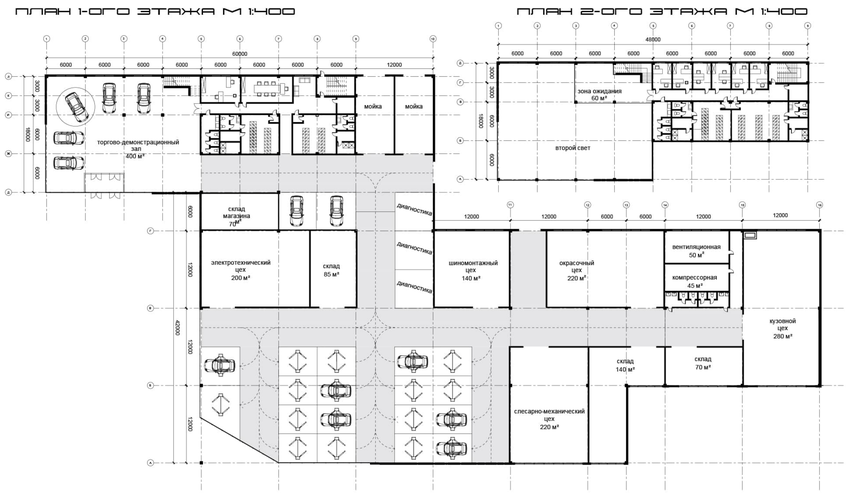

БНТУ	КАФЕДРА АПОиАК		
ДИСЦИПЛИНА	АРХИТЕКТУРНОЕ ПРОЕКТИРОВАНИЕ		
ЗАДАНИЕ	СТАНЦИЯ ТЕХНИЧЕСКОГО ОБСЛУЖИВАНИЯ		КУРС 3
ВЫПОЛНИЛ	ЛЕШКЕВИЧ УЛЬЯНА		ГР. 1121
РУКОВОДИТЕЛИ	ЯРОШУК П.С.	ПИНЧУК С.Г.	