



# ИННОВАЦИОННО-ПРОМЫШЛЕННЫЙ ЦЕНТР

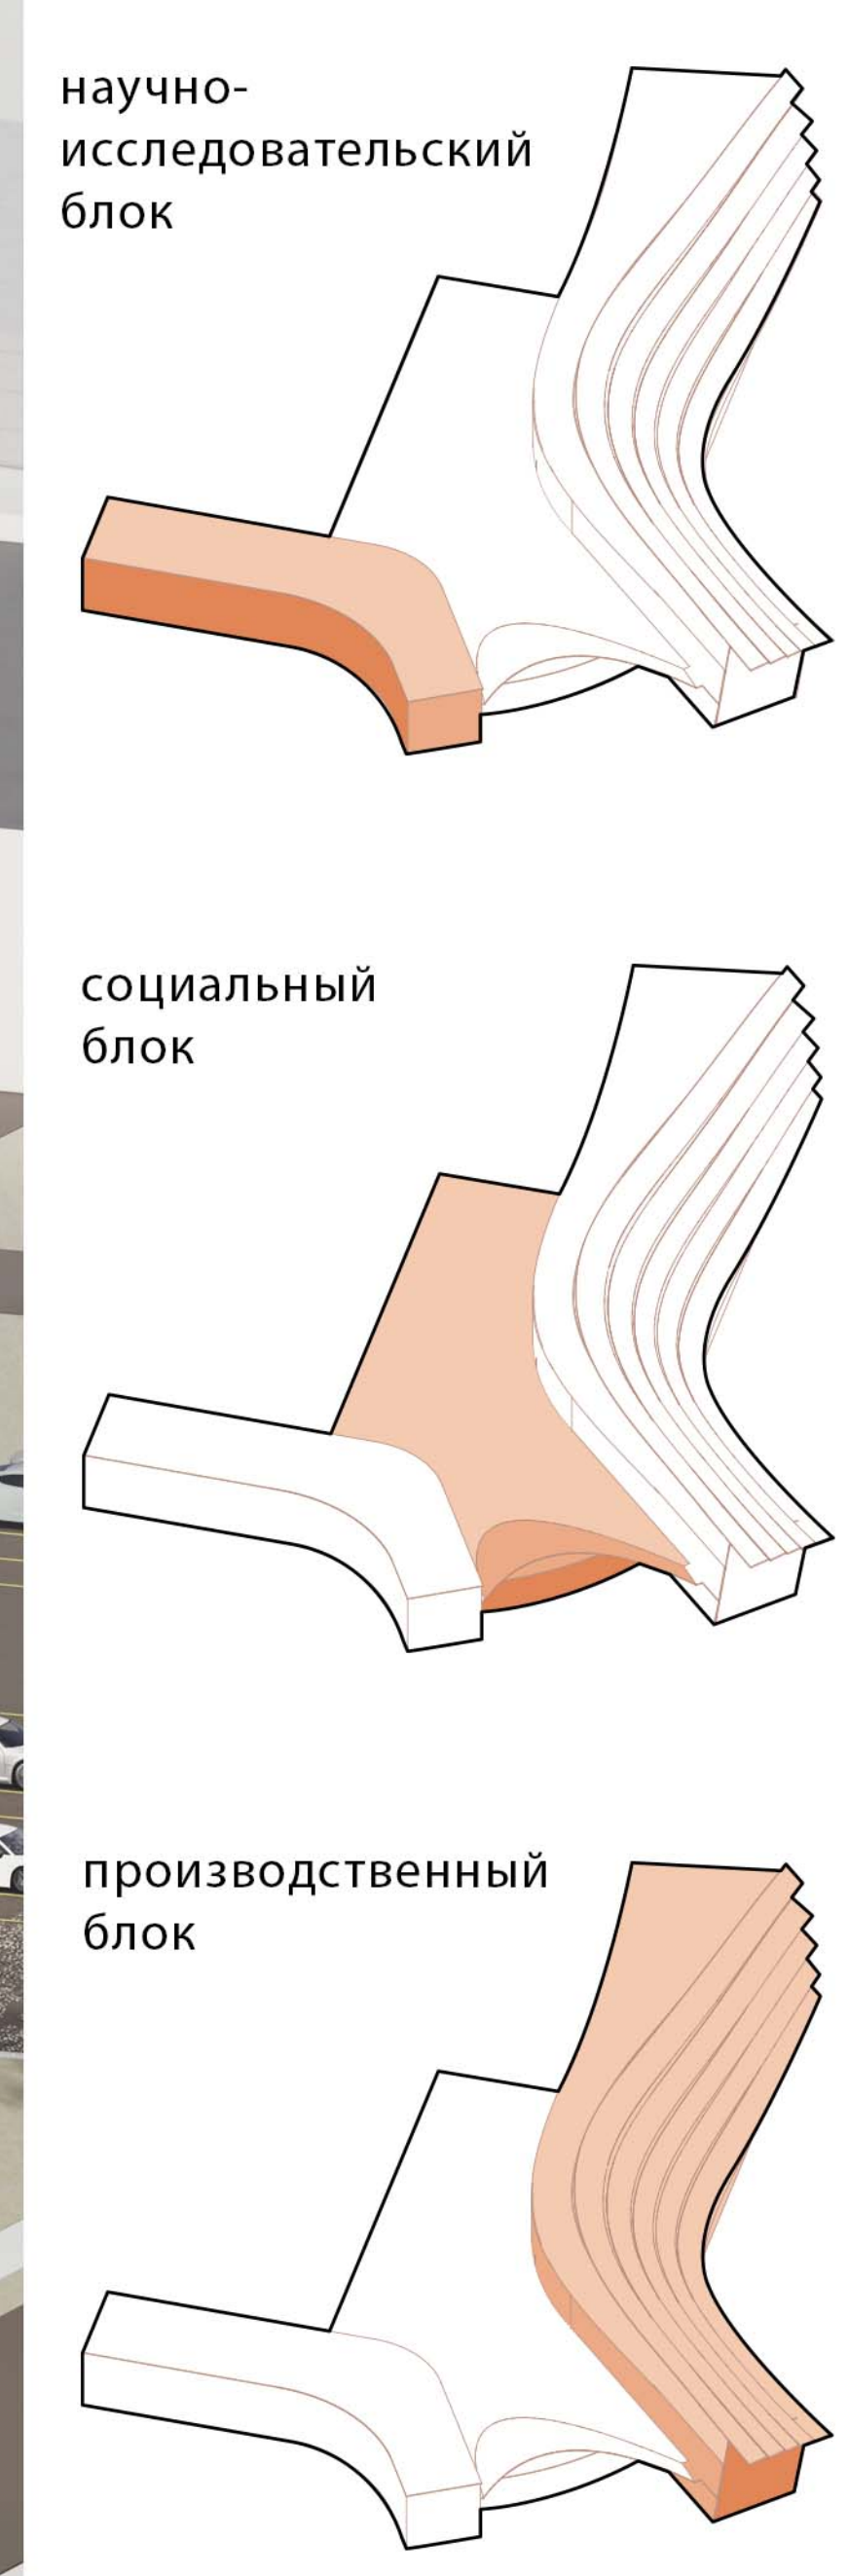

РАЗРАБОТКА ИНТЕЛЛЕКТУАЛЬНЫХ СИСТЕМ УПРАВЛЕНИЯ БЕСПИЛОТНЫМИ ЛЕТАТЕЛЬНЫМИ АППАРАТАМИ  
 ПРЕДСТАВЛЕНИЕ НОВЕЙШИХ СИСТЕМ БЕЗОПАСНОСТИ И ИНТЕЛЛЕКТА В НОВОЙ ОТРАСЛИ РАЗВИТИЯ БЕСПИЛОТНОЙ АВИАЦИИ

ГЛАВНЫЙ ФАСАД В ОСЯХ С-Ц

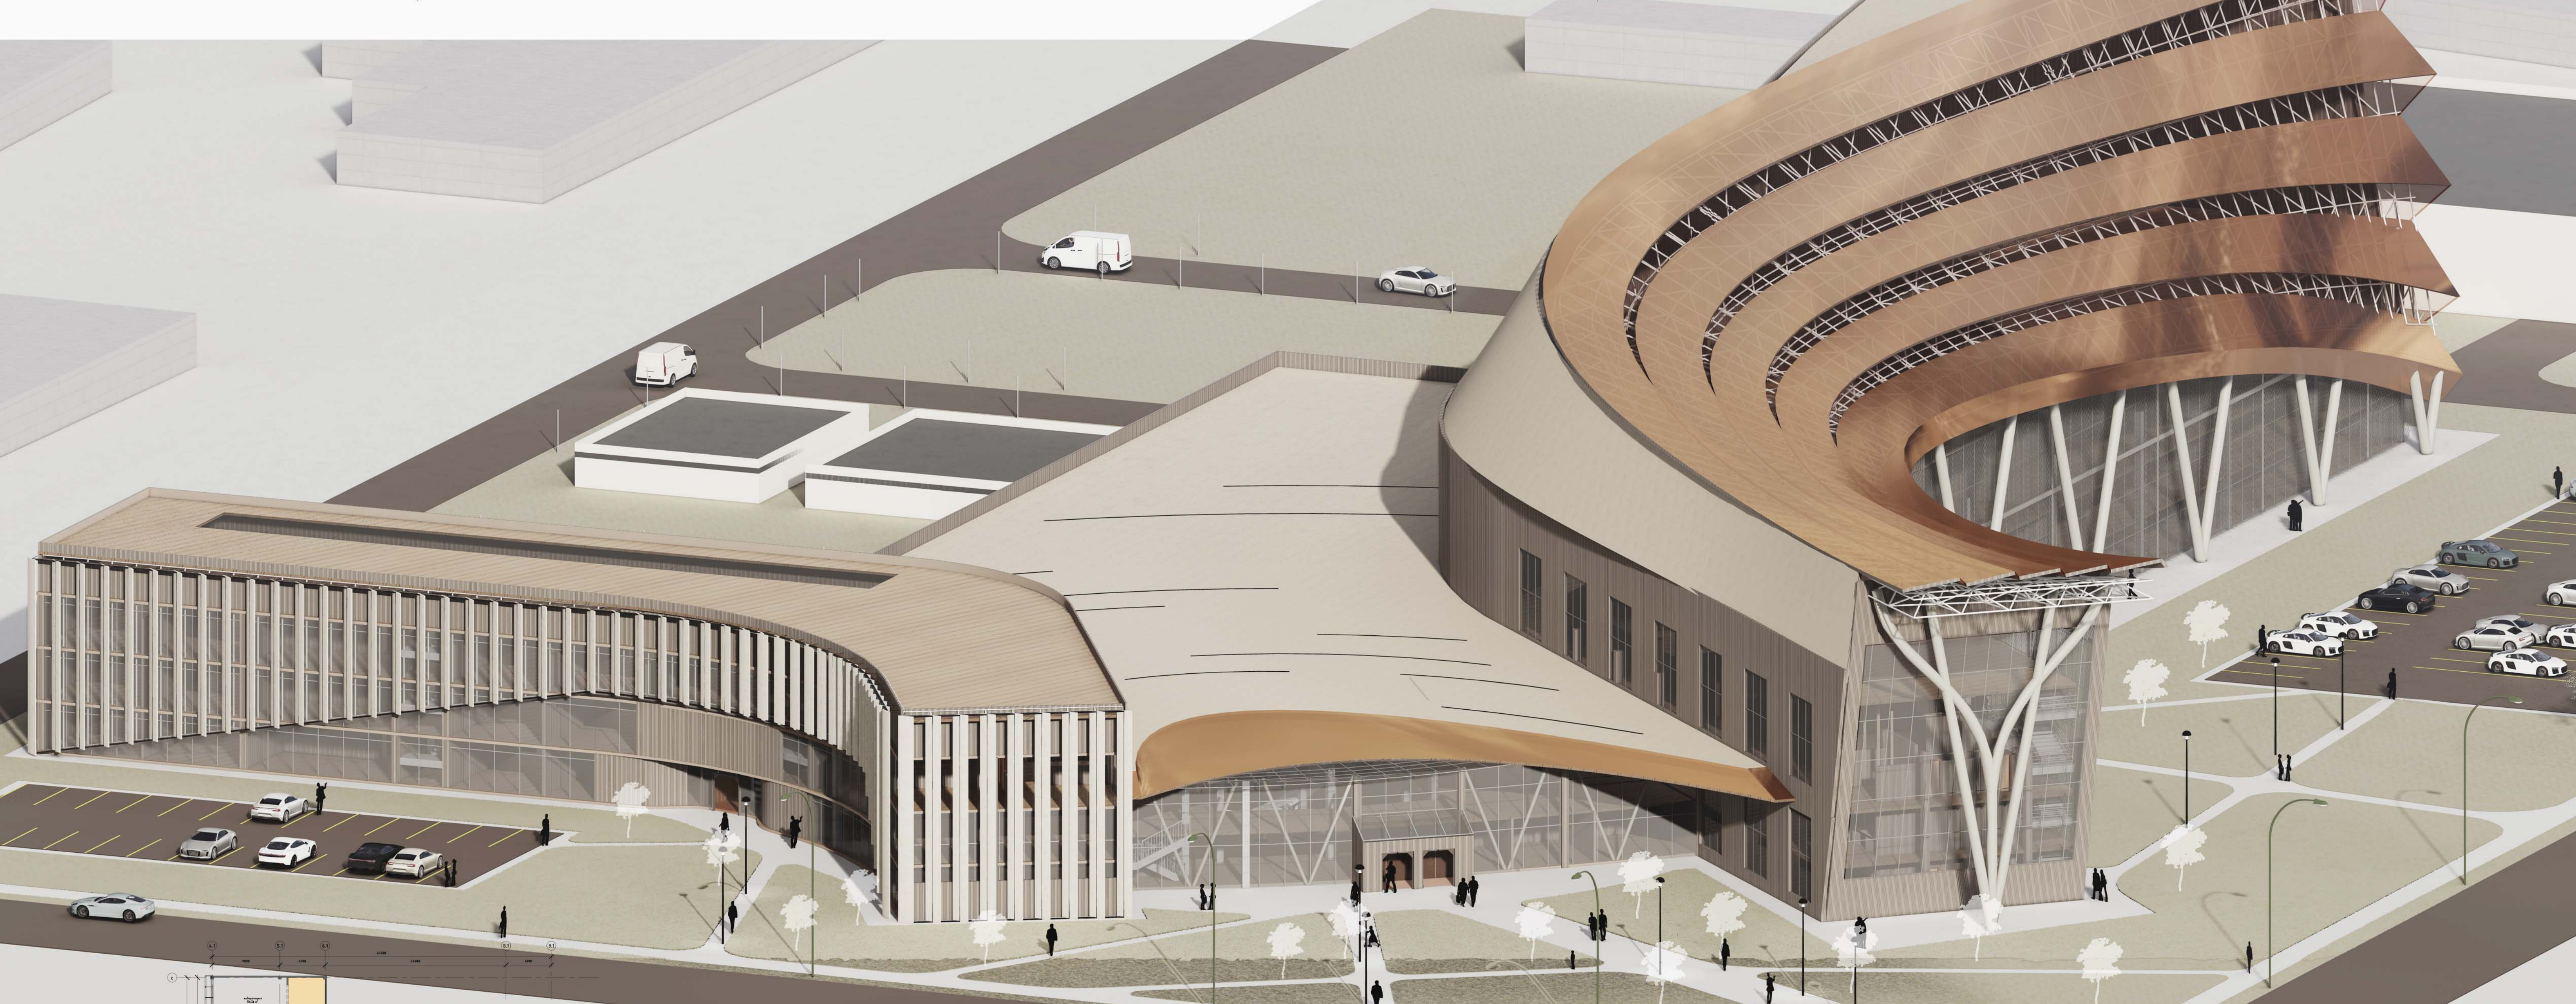








СИТУАЦИОННЫЙ ПЛАН



РАСПОЛОЖЕНИЕ В ЗАСТРОЙКЕ



ГЕНПЛАН М 1:1000

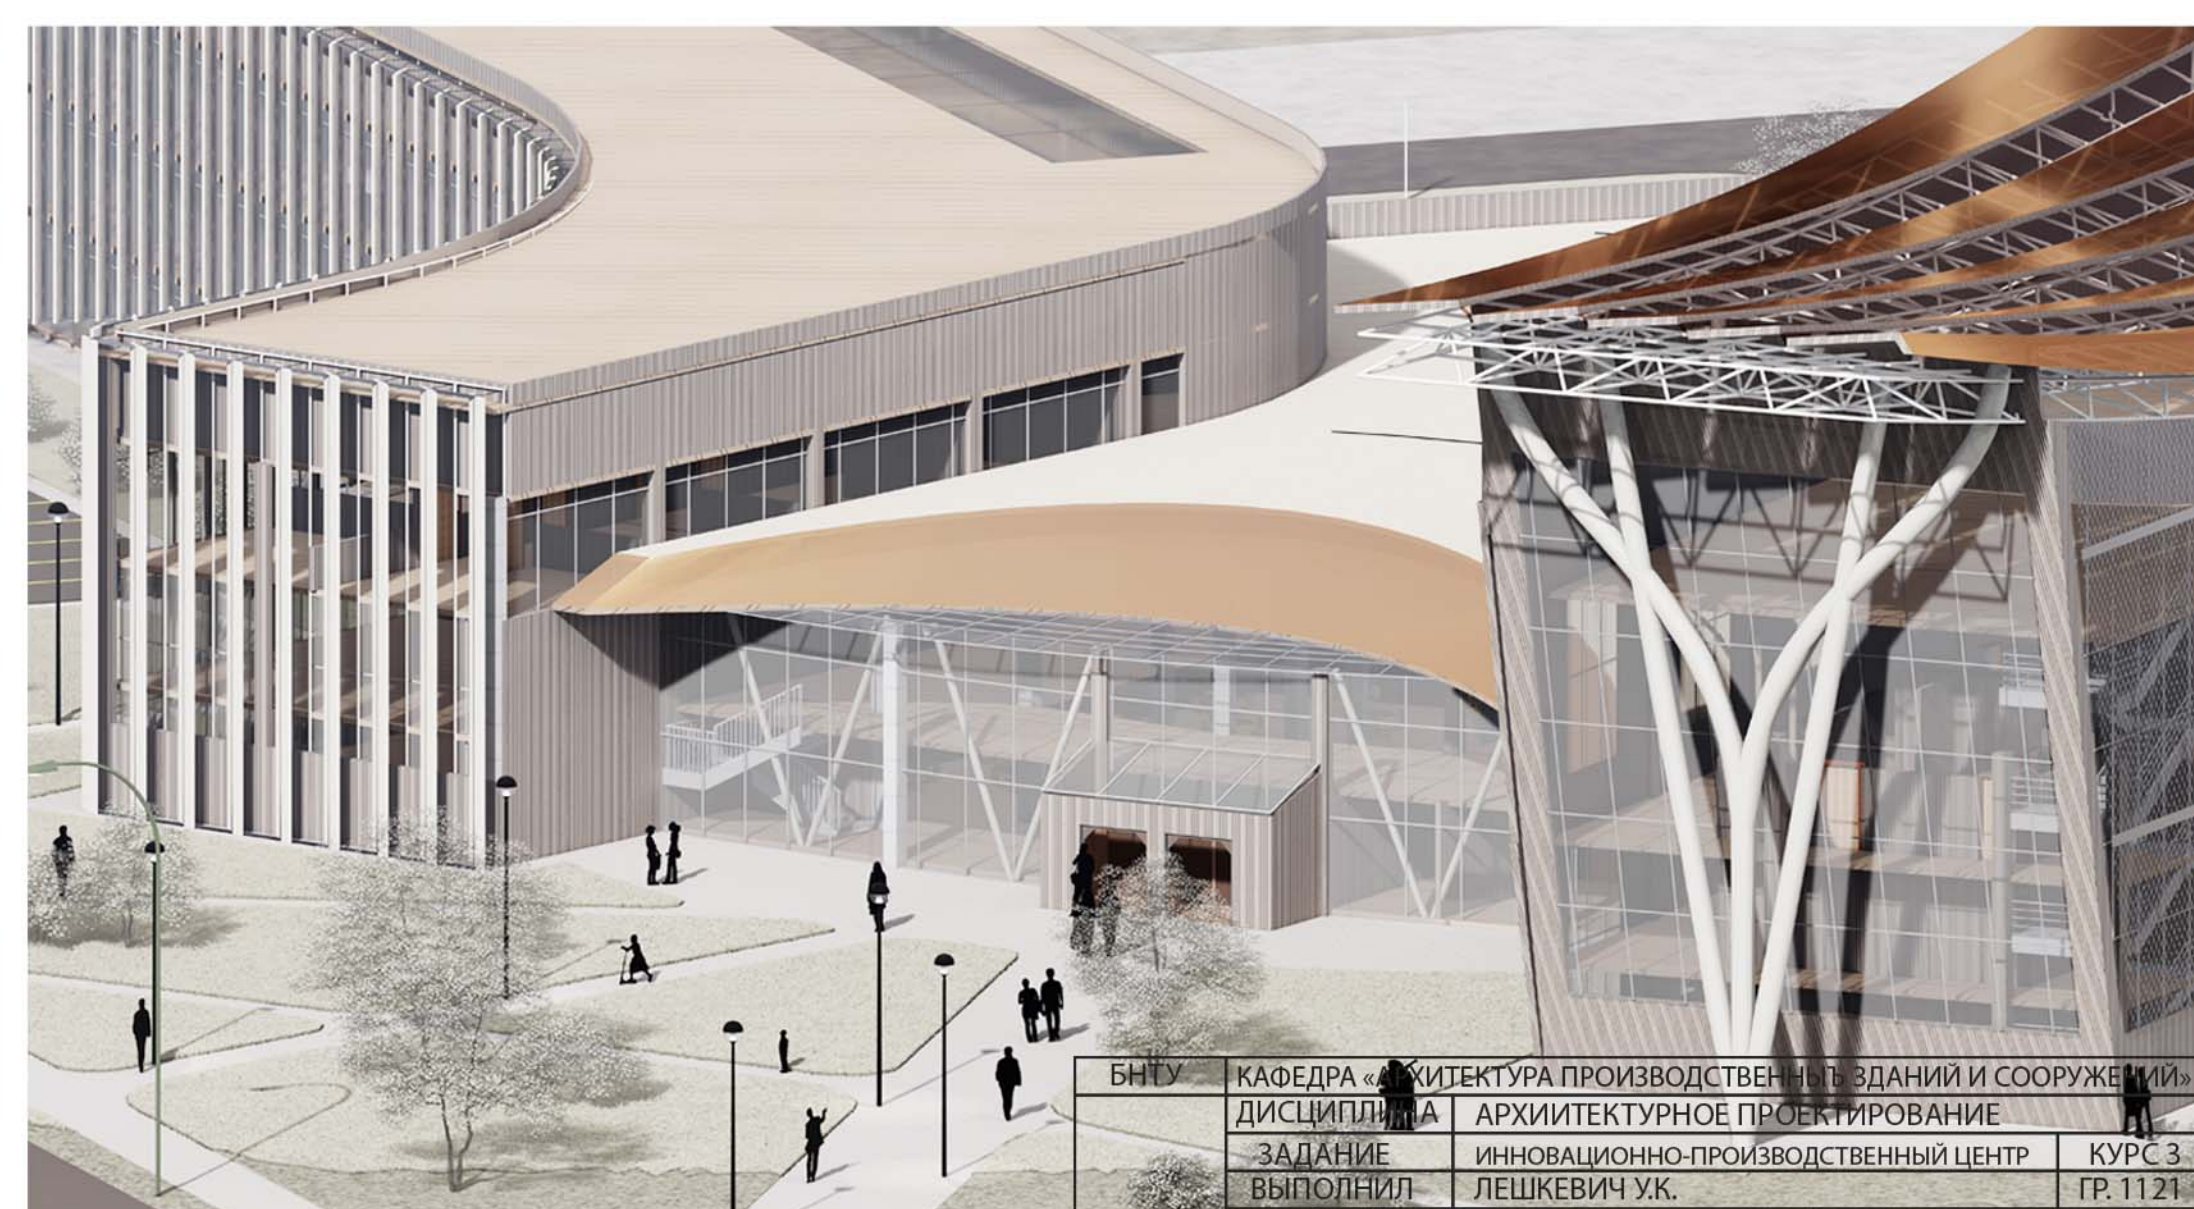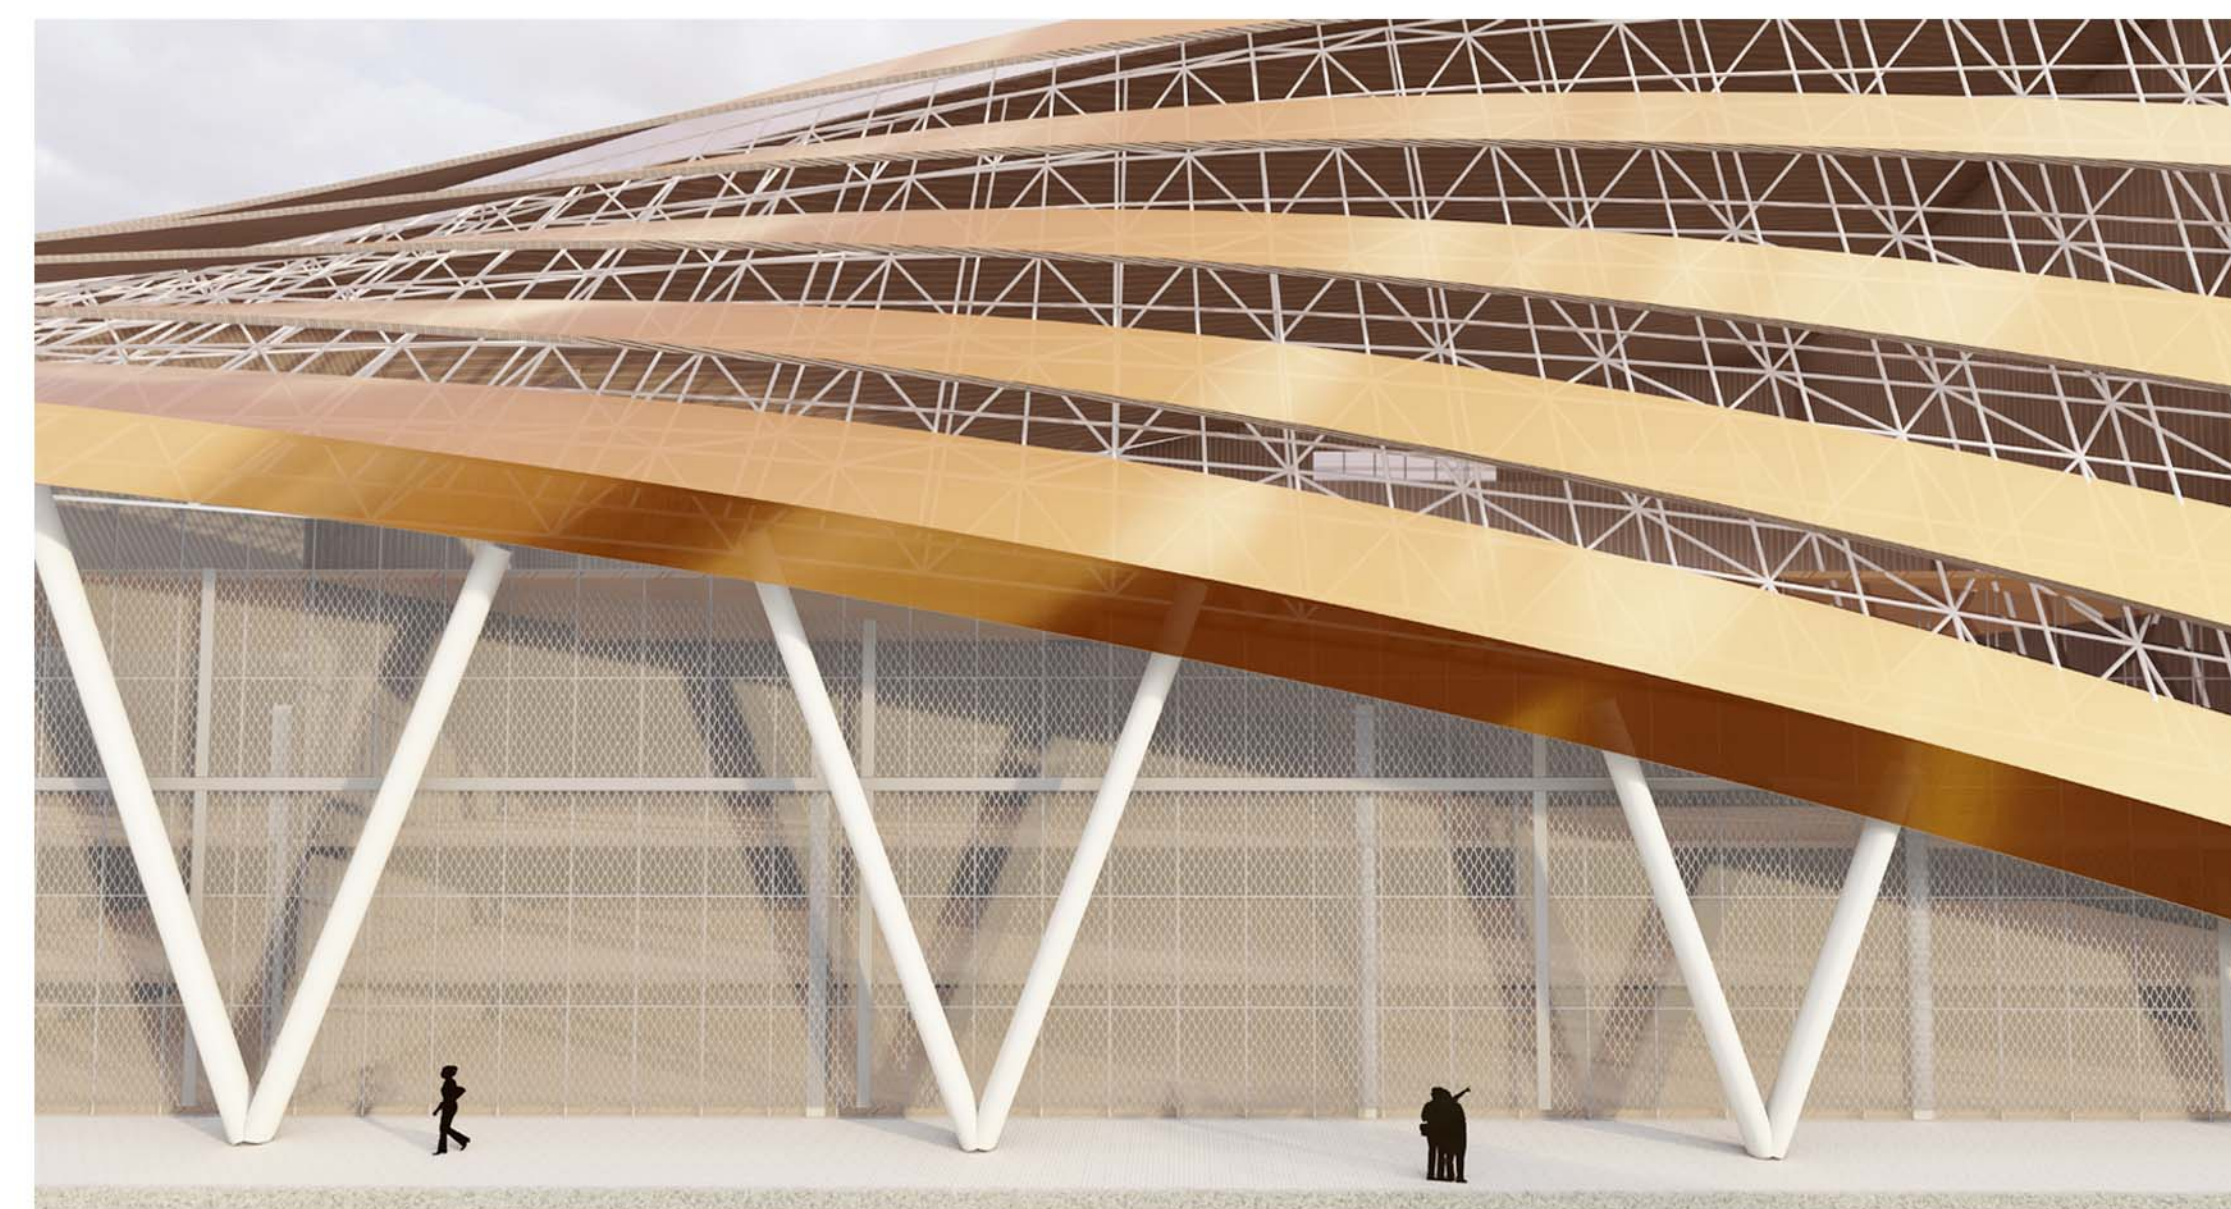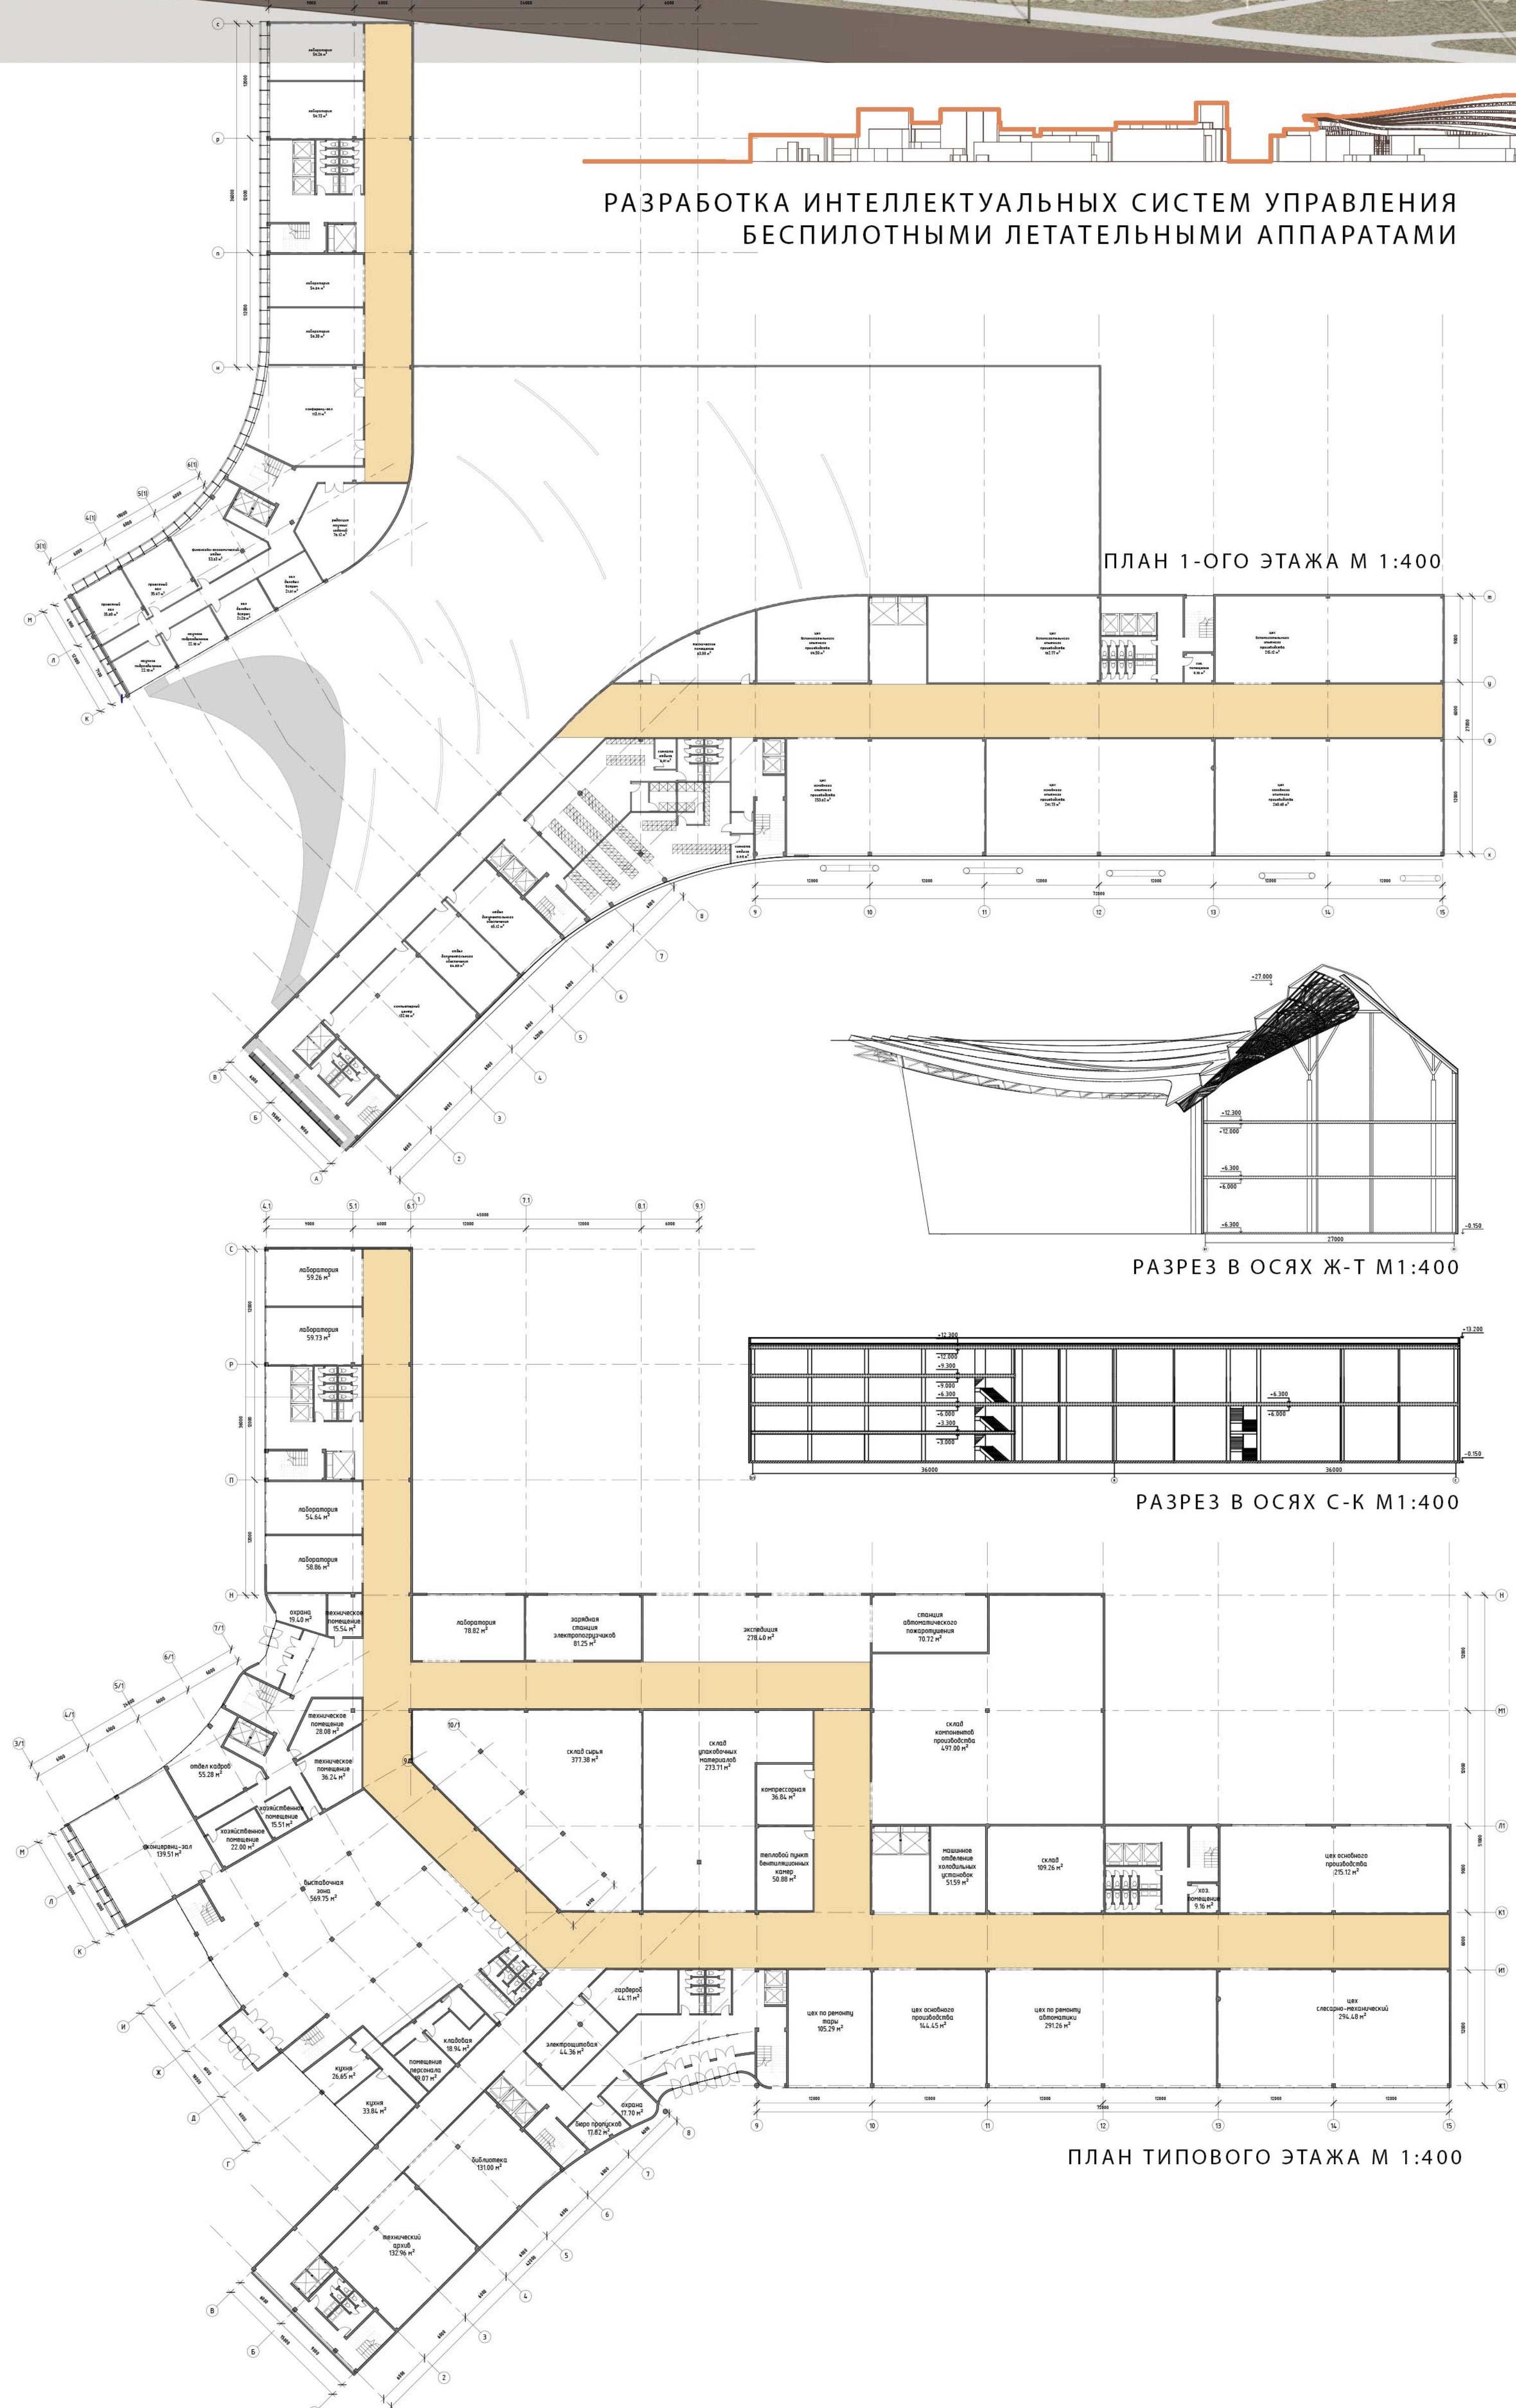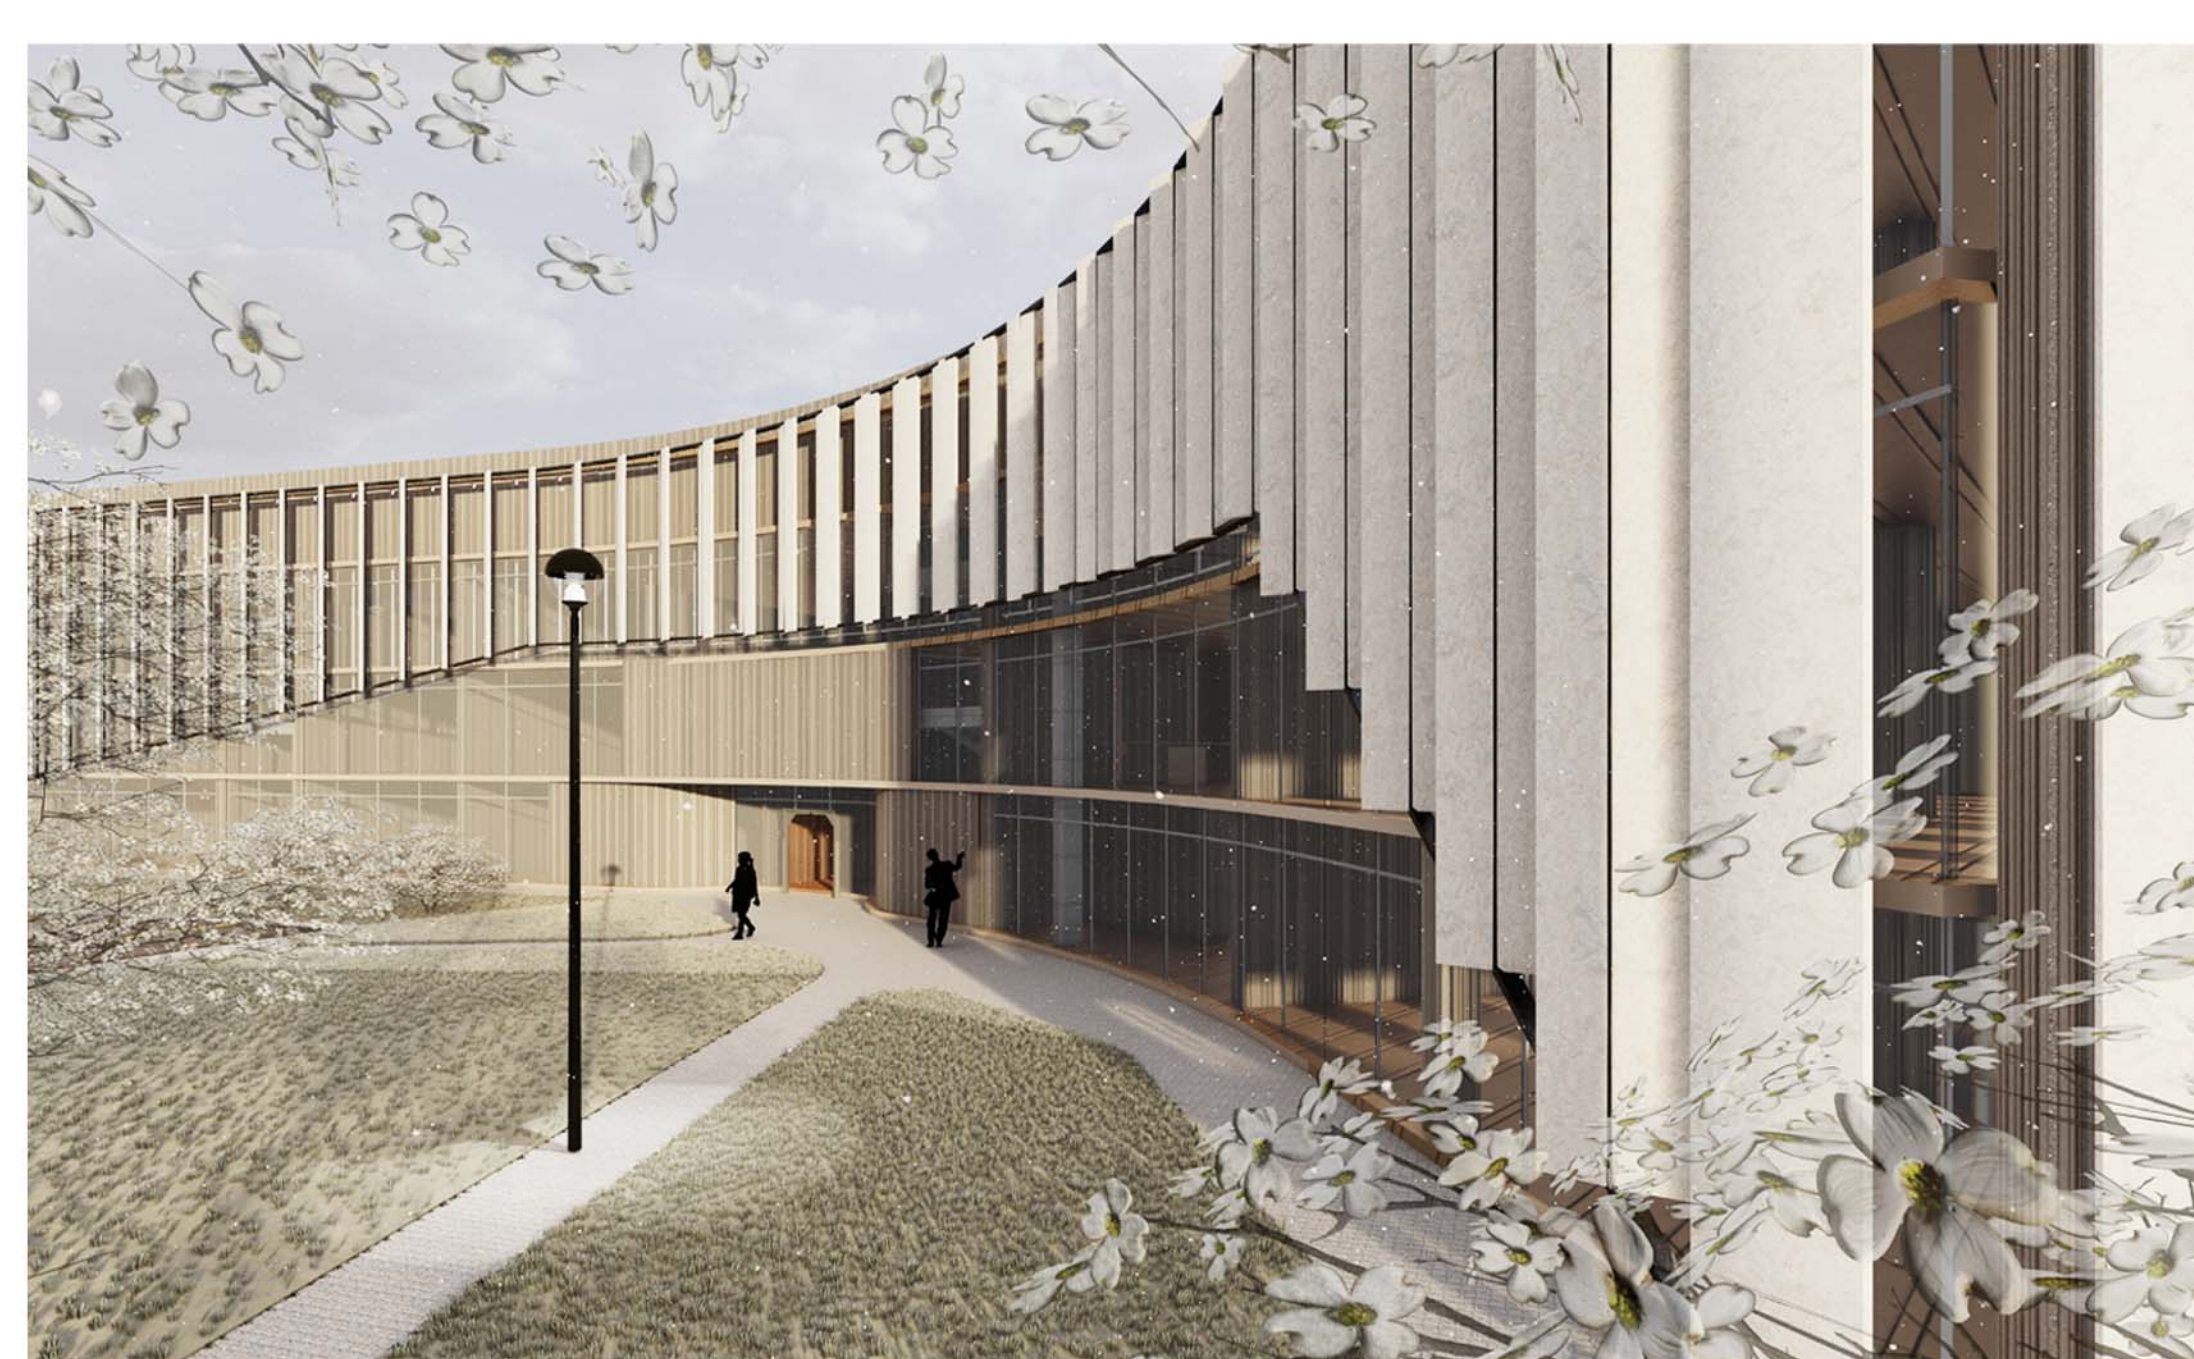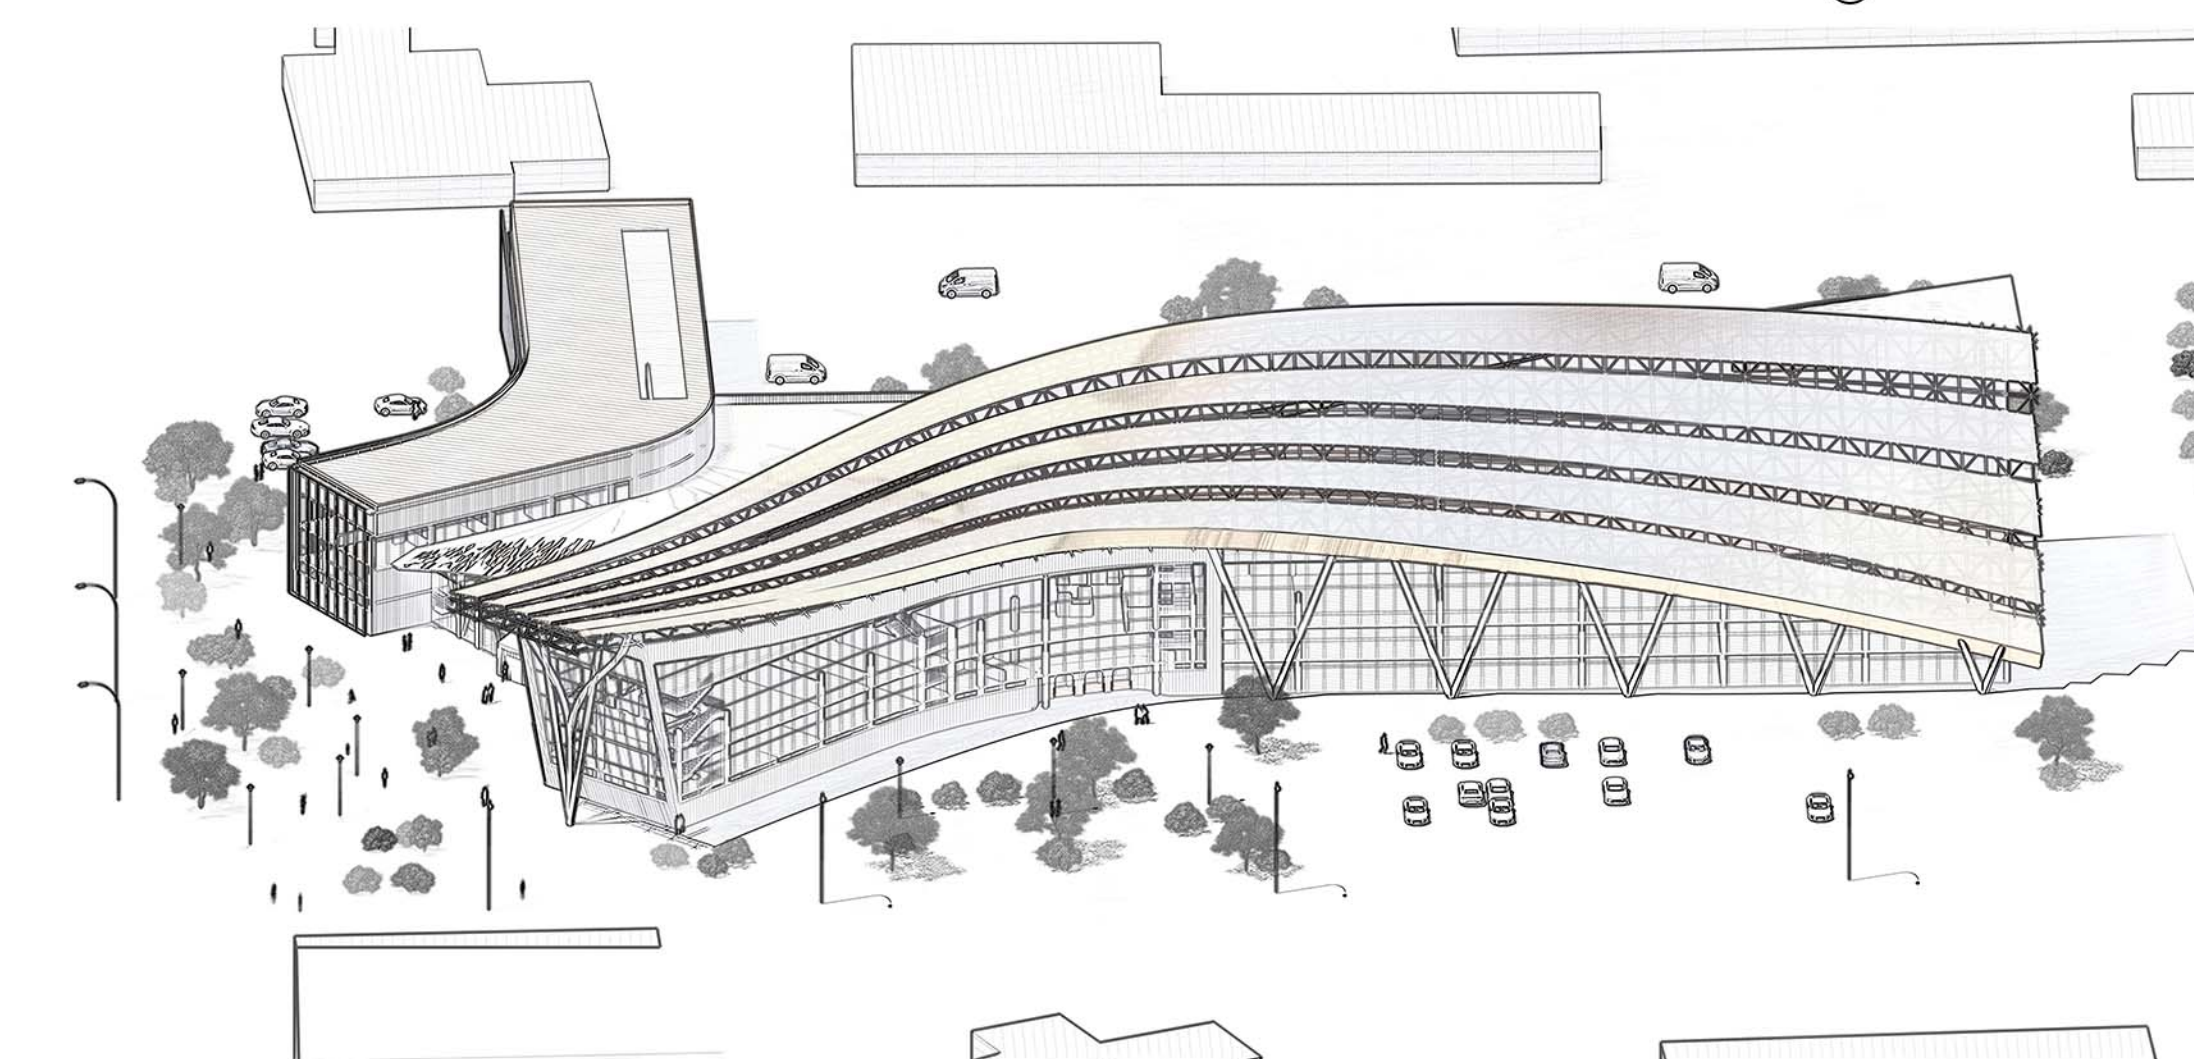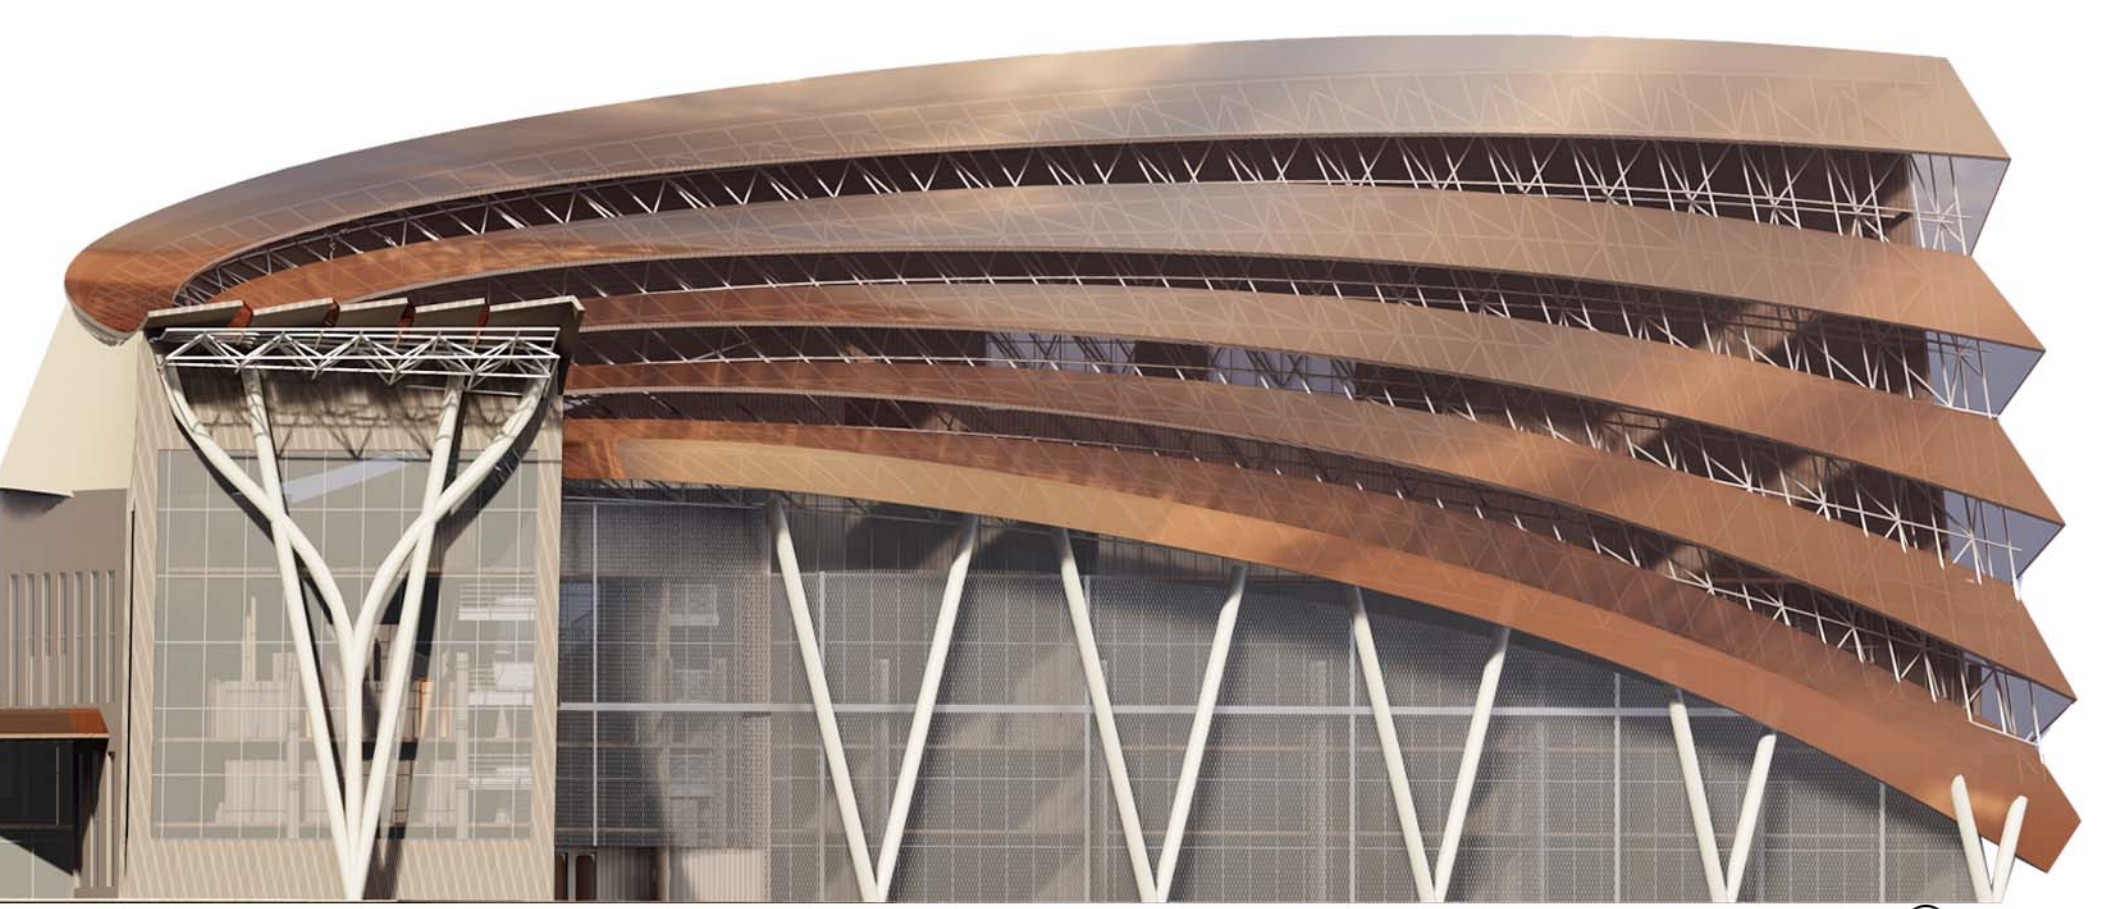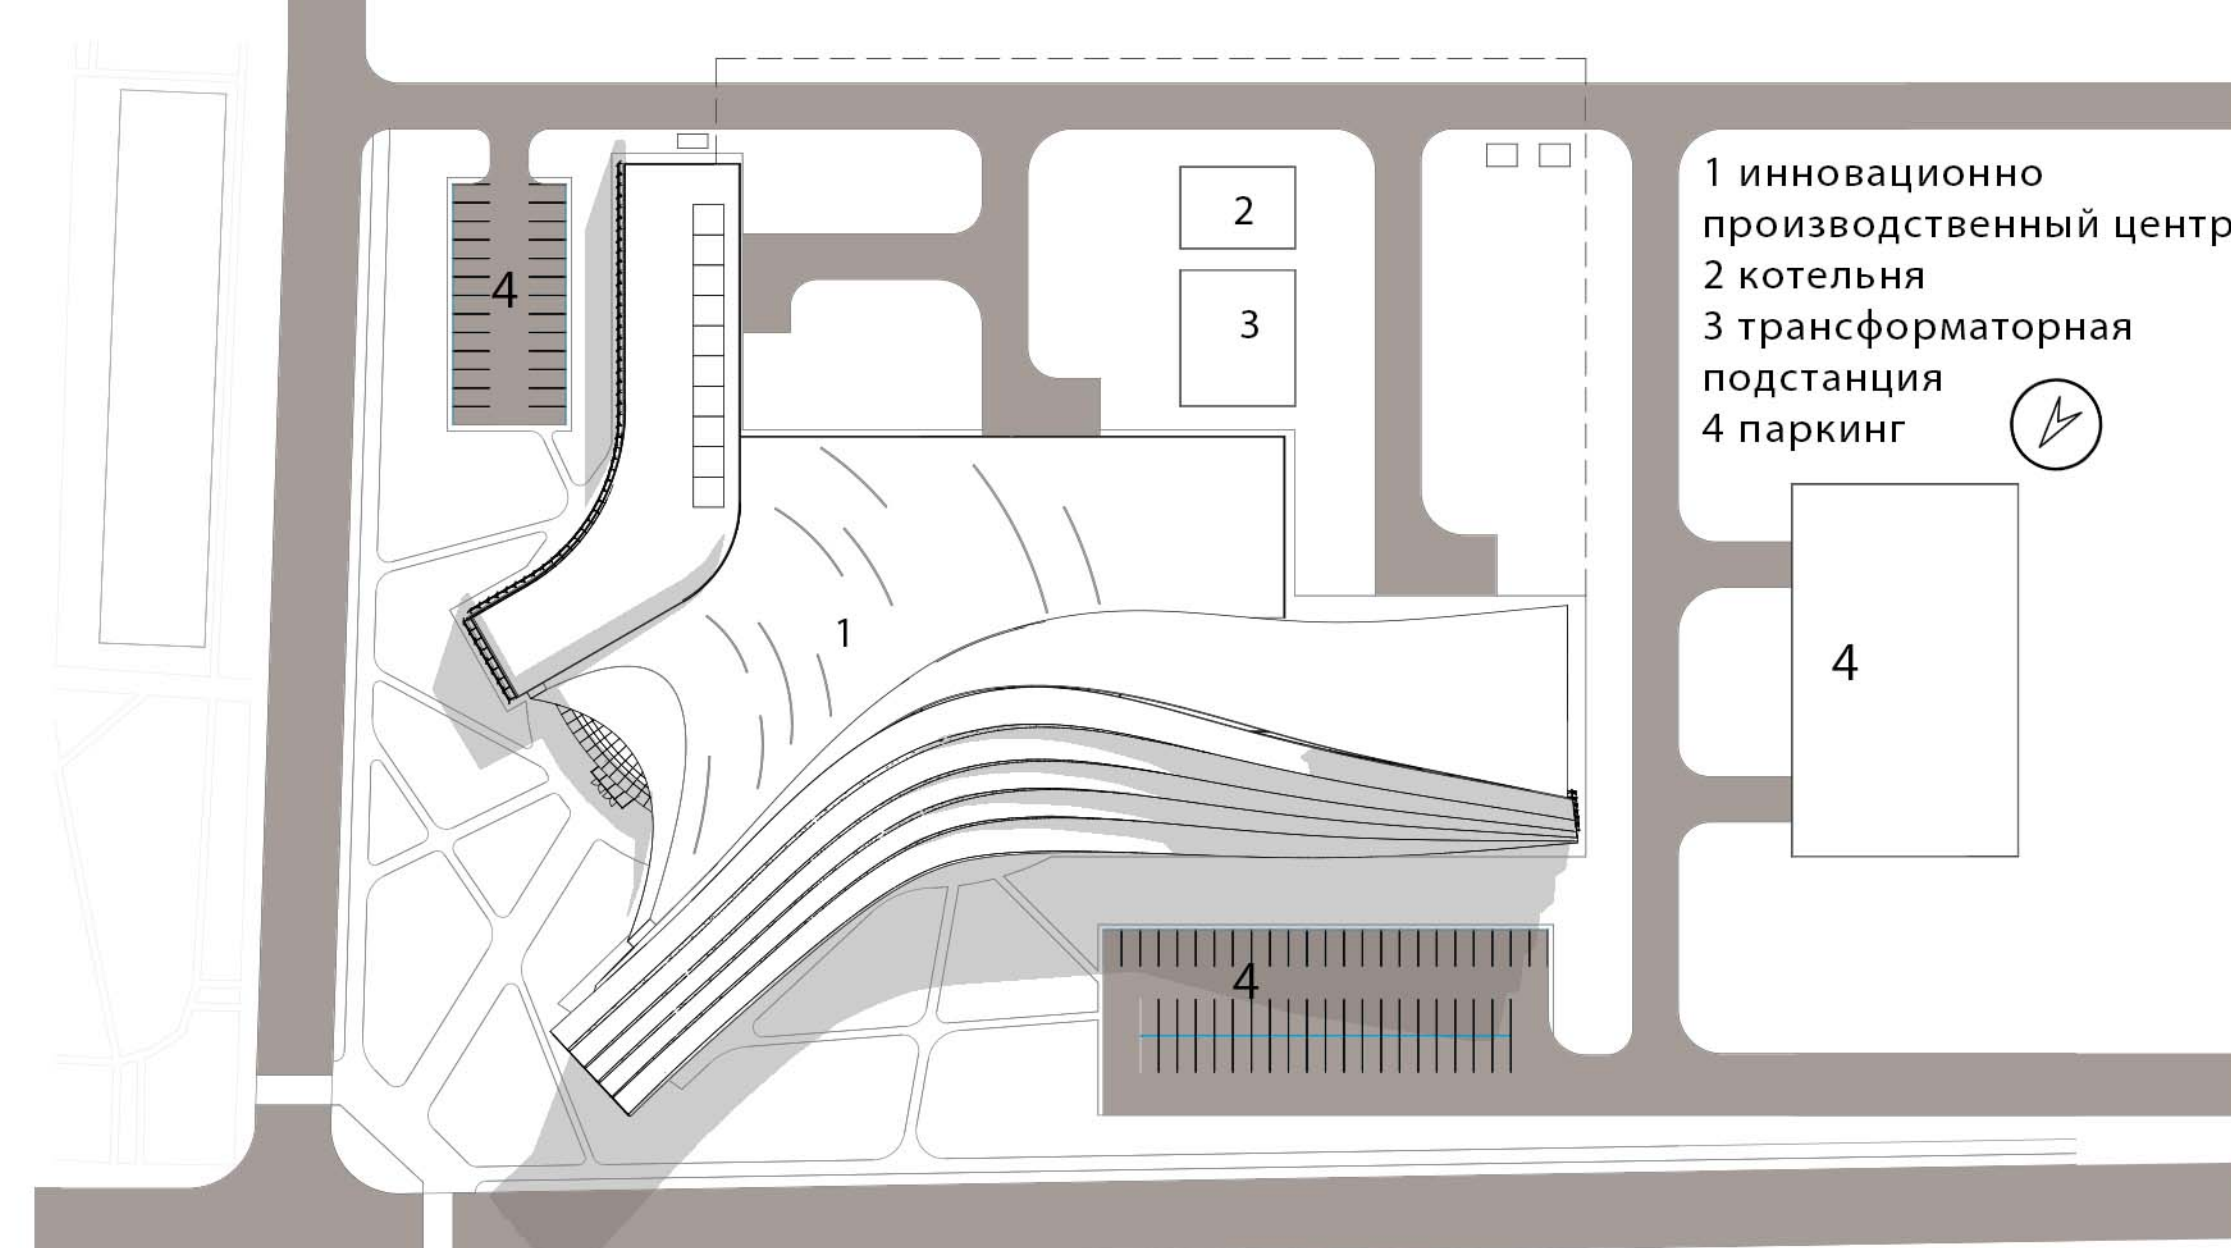

КАДЕДРА АРХИТЕКТУРЫ ПРОИЗВОДСТВА, СТРОИТЕЛЬСТВА И СООРУЖЕНИЙ  
 ДИСЦИПЛИНА АРХИТЕКТУРНОЕ ПРОЕКТИРОВАНИЕ  
 ЗАДАНИЕ ИННОВАЦИОННО-ПРОМЫШЛЕННЫЙ ЦЕНТР КУРС 3  
 ВЫПОЛНИЛ ЛЕЩКВИН И.С.  
 РУКОВОДИТЕЛЬ МАДЕЦЕЦ М.С. ШИЯН О.В.