




РАЗВЕРТКА, М 1:600

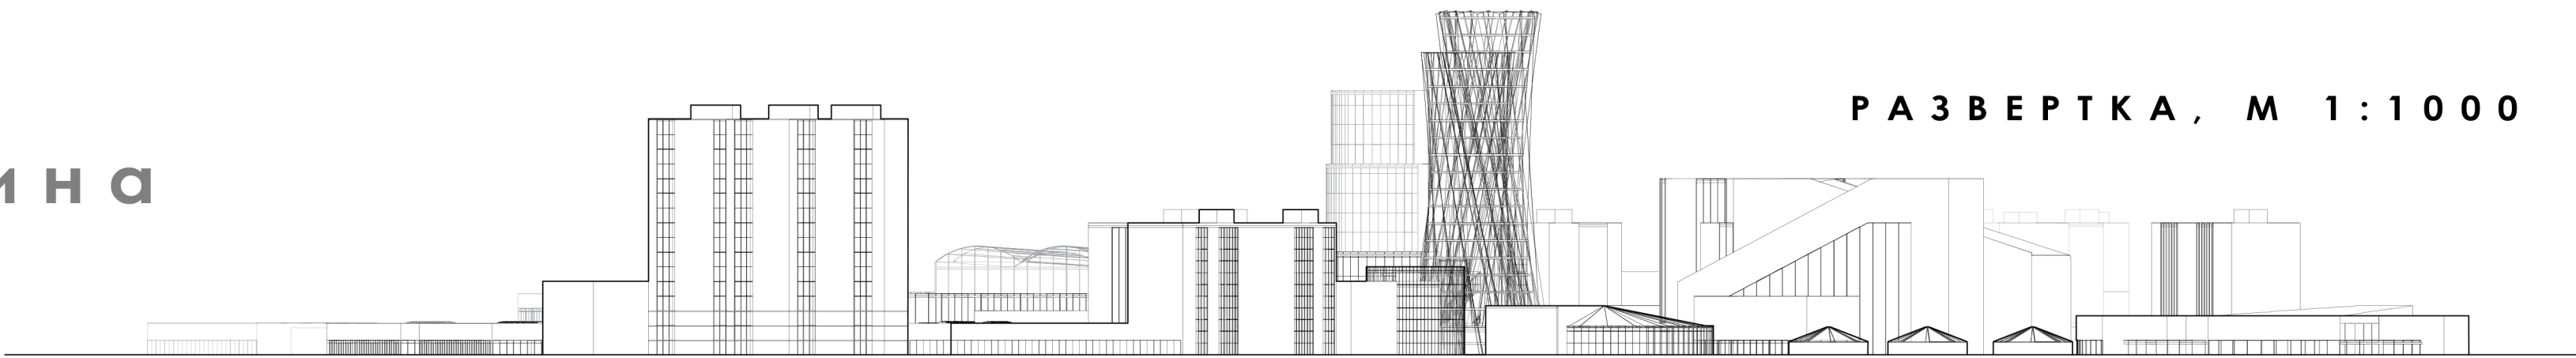

РАЗВЕРТКА, М 1:1000

ТЕХНОПАРК

В границах ул. Кнорина
и Логойского тракта

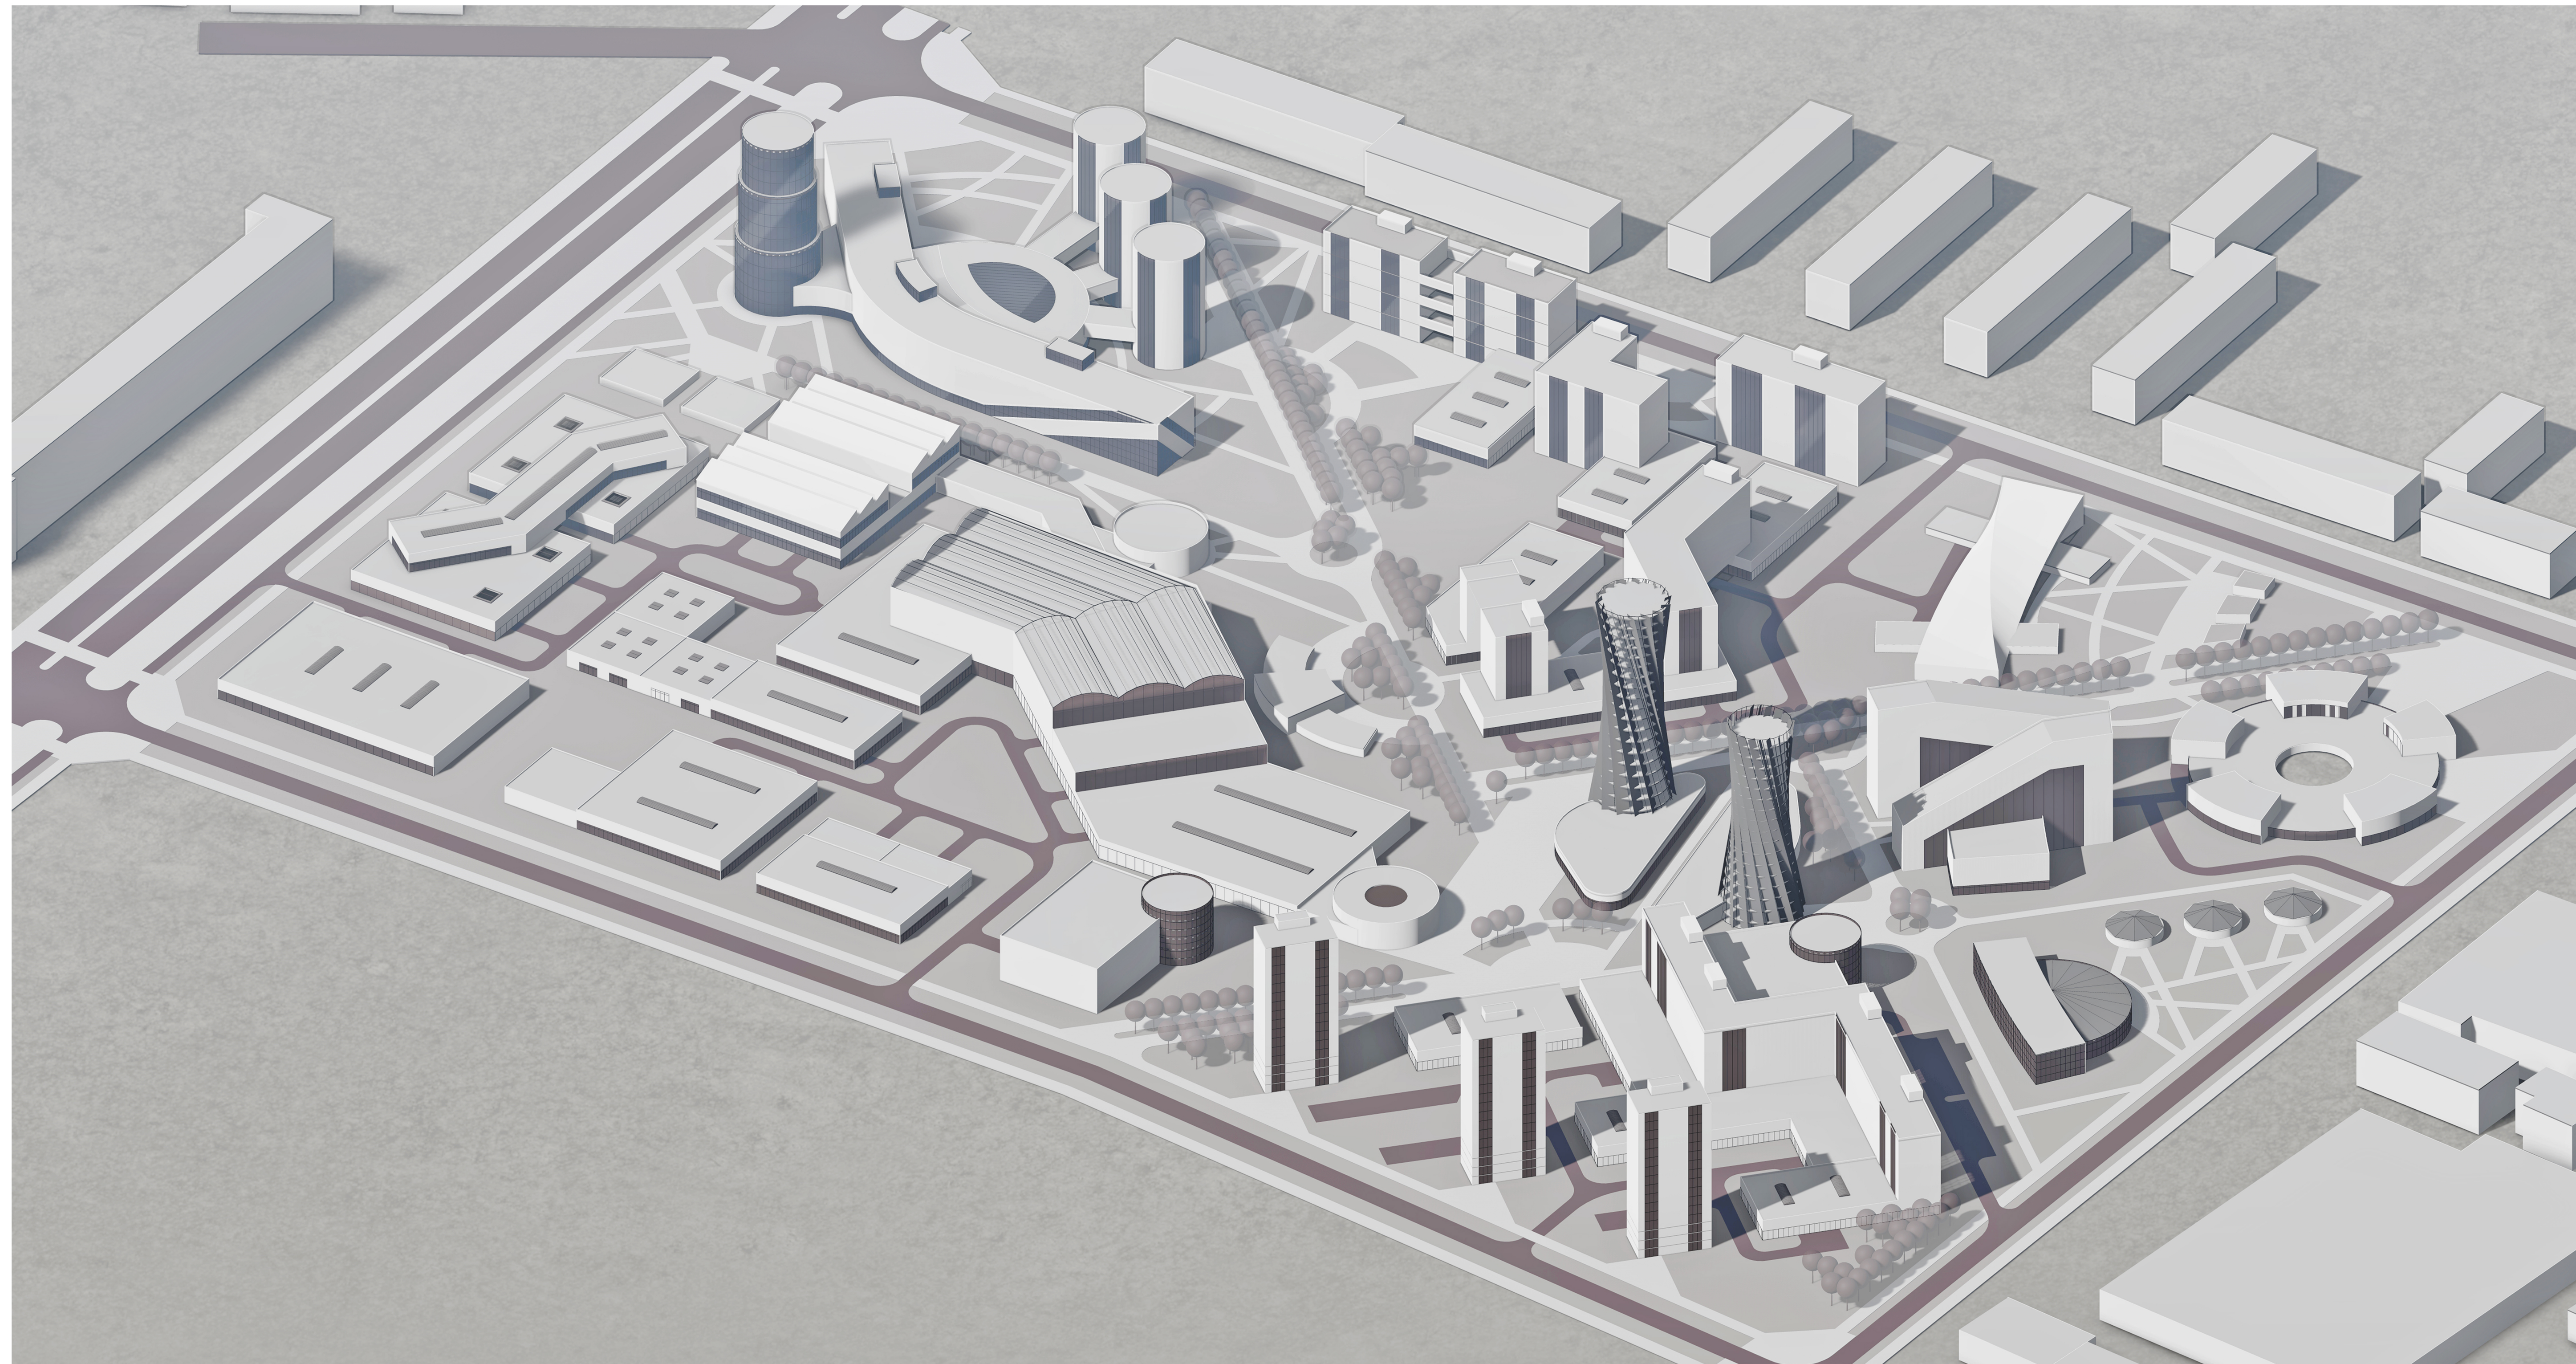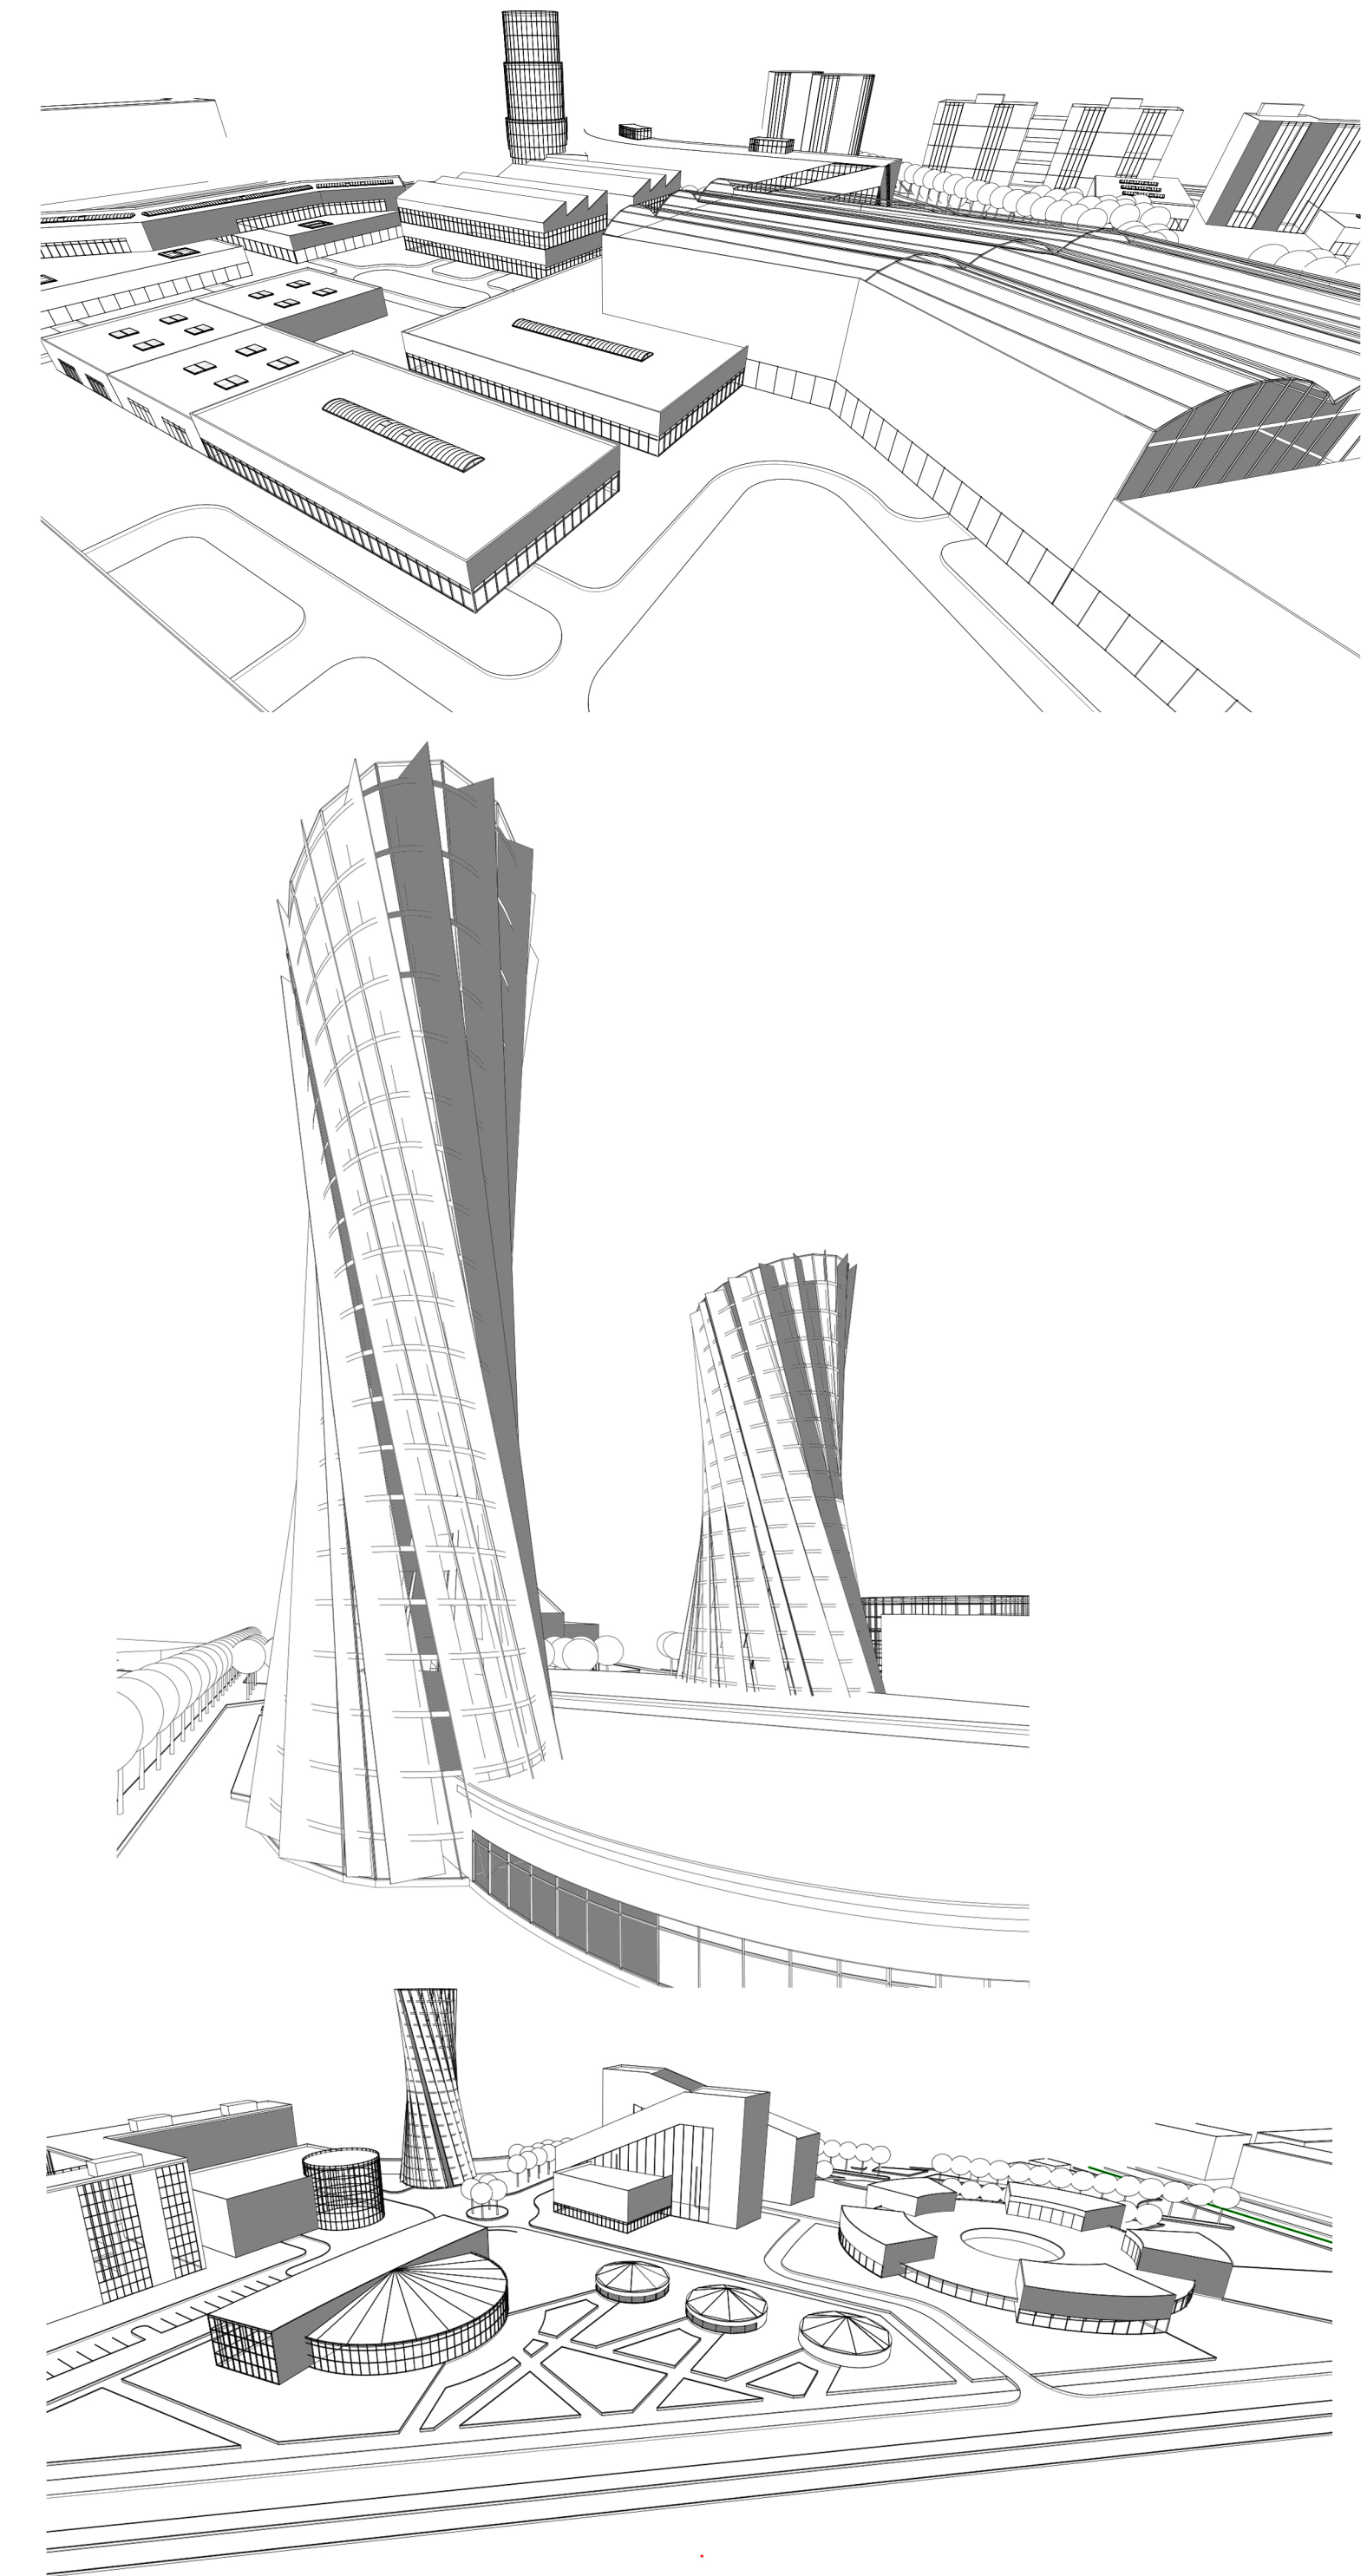

Экспликация к генеральному плану:

1. Промышленное предприятие
2. Паркинг
3. Магазин
4. Лаборатория и научно-исследовательский центр
5. Арендное жилье
6. Спортивный комплекс
7. Гостиница
8. Досуговый центр
9. Выставочный павильон
10. Бизнес-центр
11. Торговый центр
12. Офисные здания
13. Торгово-развлекательный комплекс

ГЕНЕРАЛЬНЫЙ ПЛАН, М 1:2000

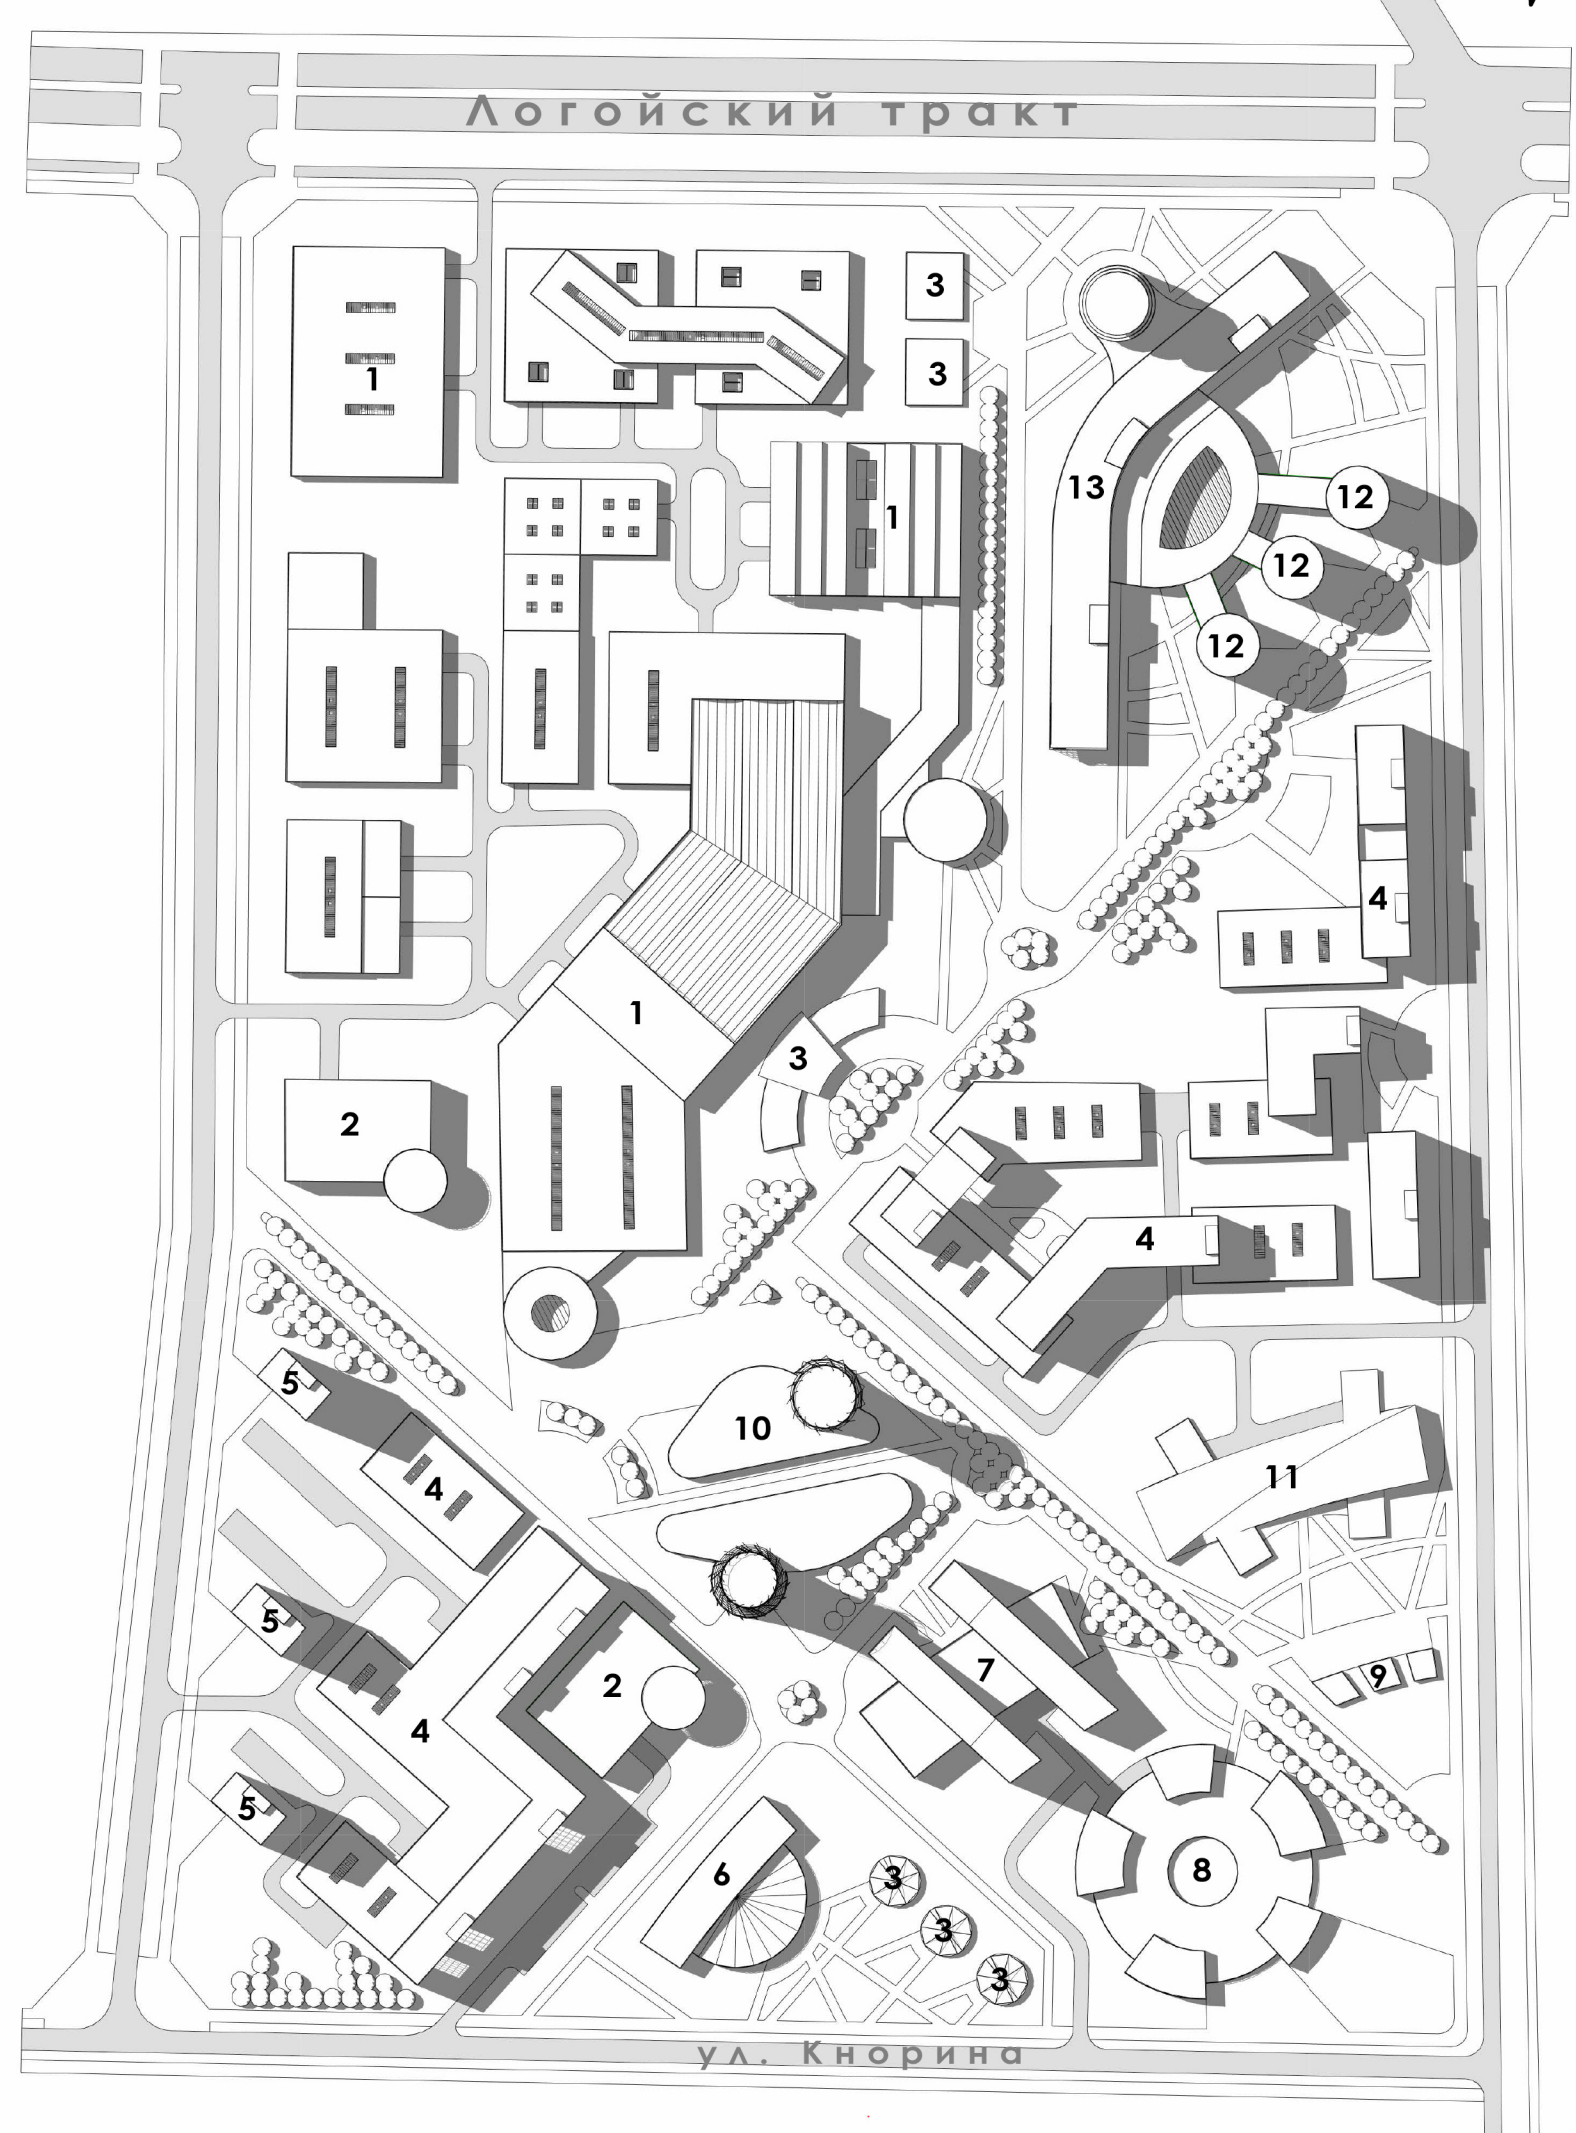


СХЕМА ТРАНСПОРТНЫХ И ПЕШЕХОДНЫХ СВЯЗЕЙ, М 1:5000

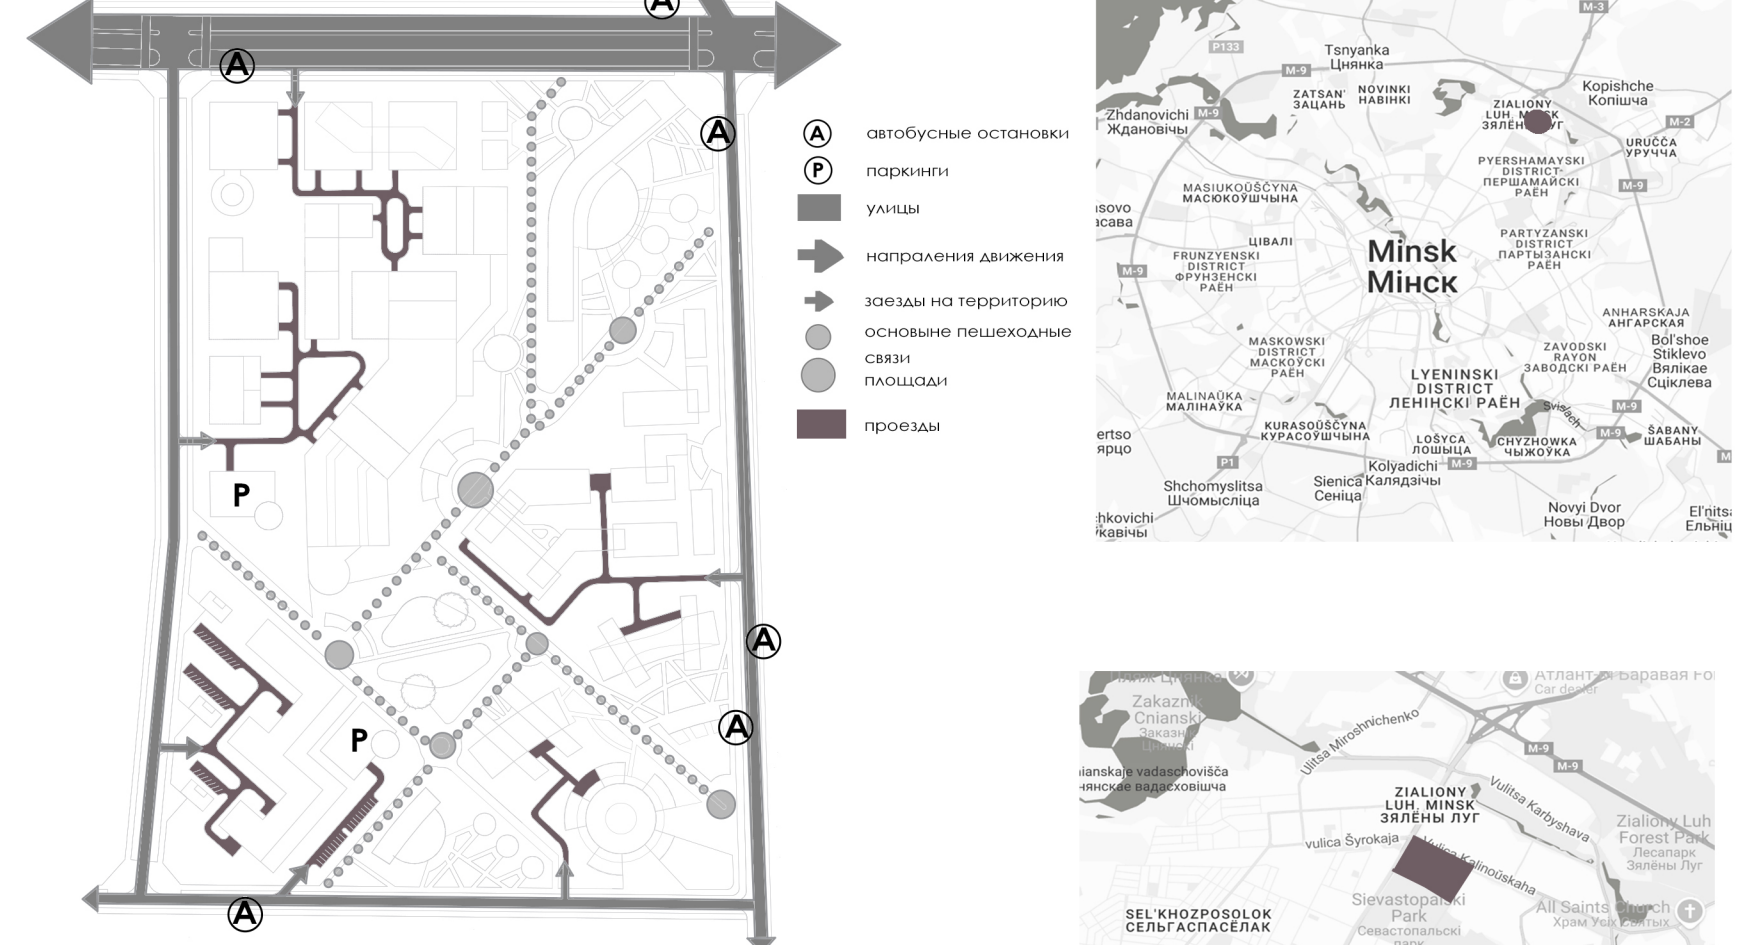


СХЕМА ЗОНИРОВАНИЯ, М 1:5000

