




Генплан М1:1000


Экспликация к генплану

1. Парковочные места для клиентов и работников СТО
2. Парковочные места для прошедших ремонт автомобилей
3. КПП
4. Очистительные сооружения
5. Зона отдыха


Станция технического обслуживания

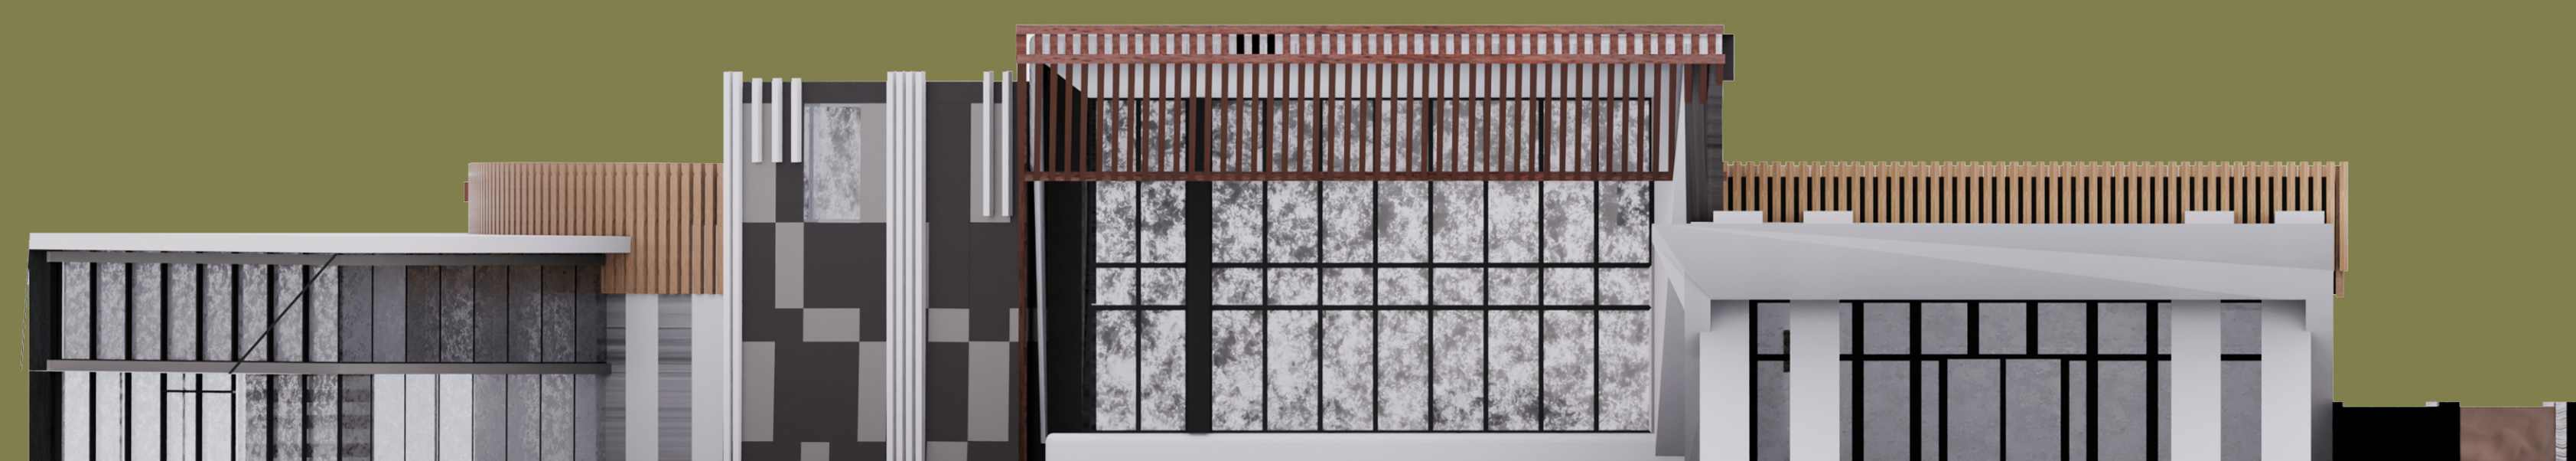



Фасад А-К М1:200

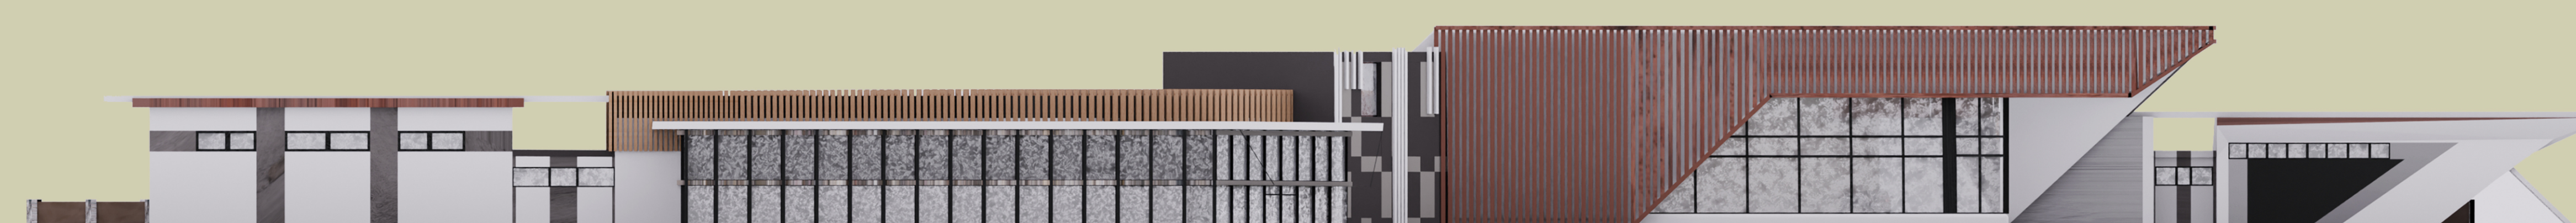

Фасад 1-27 М1:200

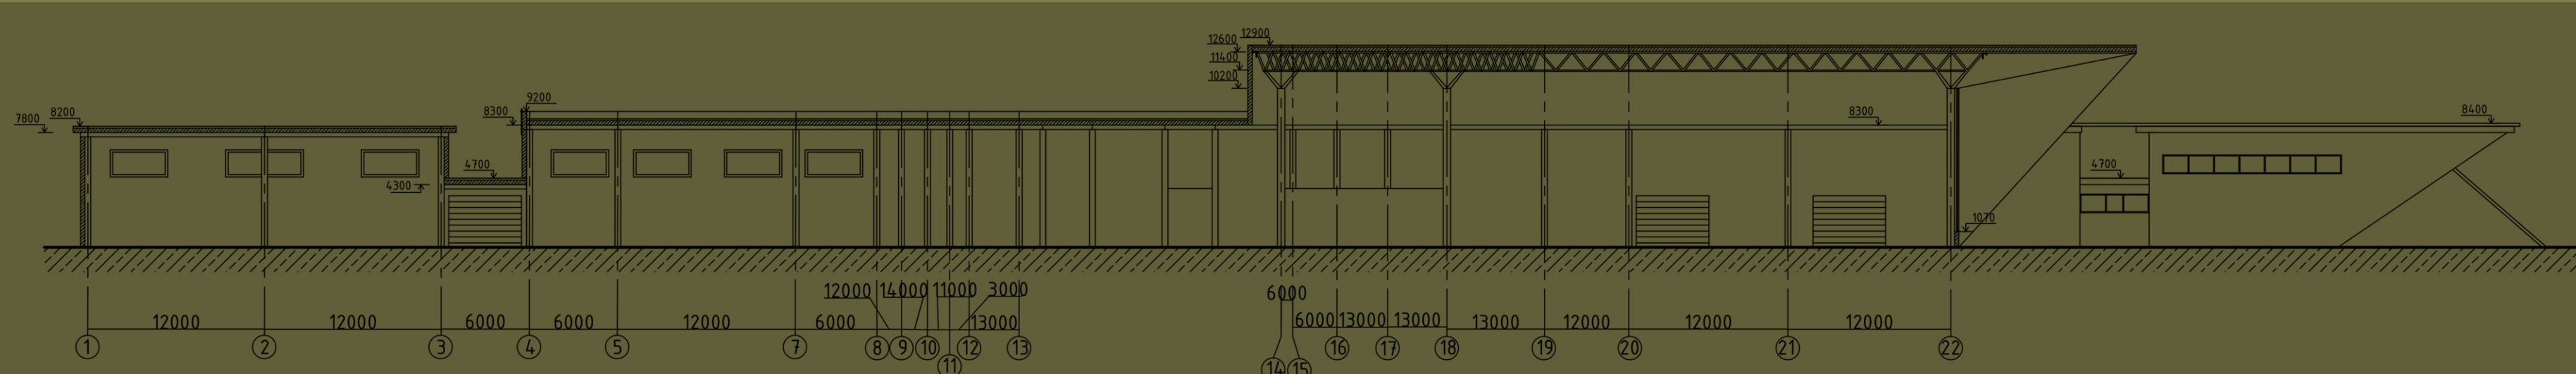


Разрез 1-1 М1:300

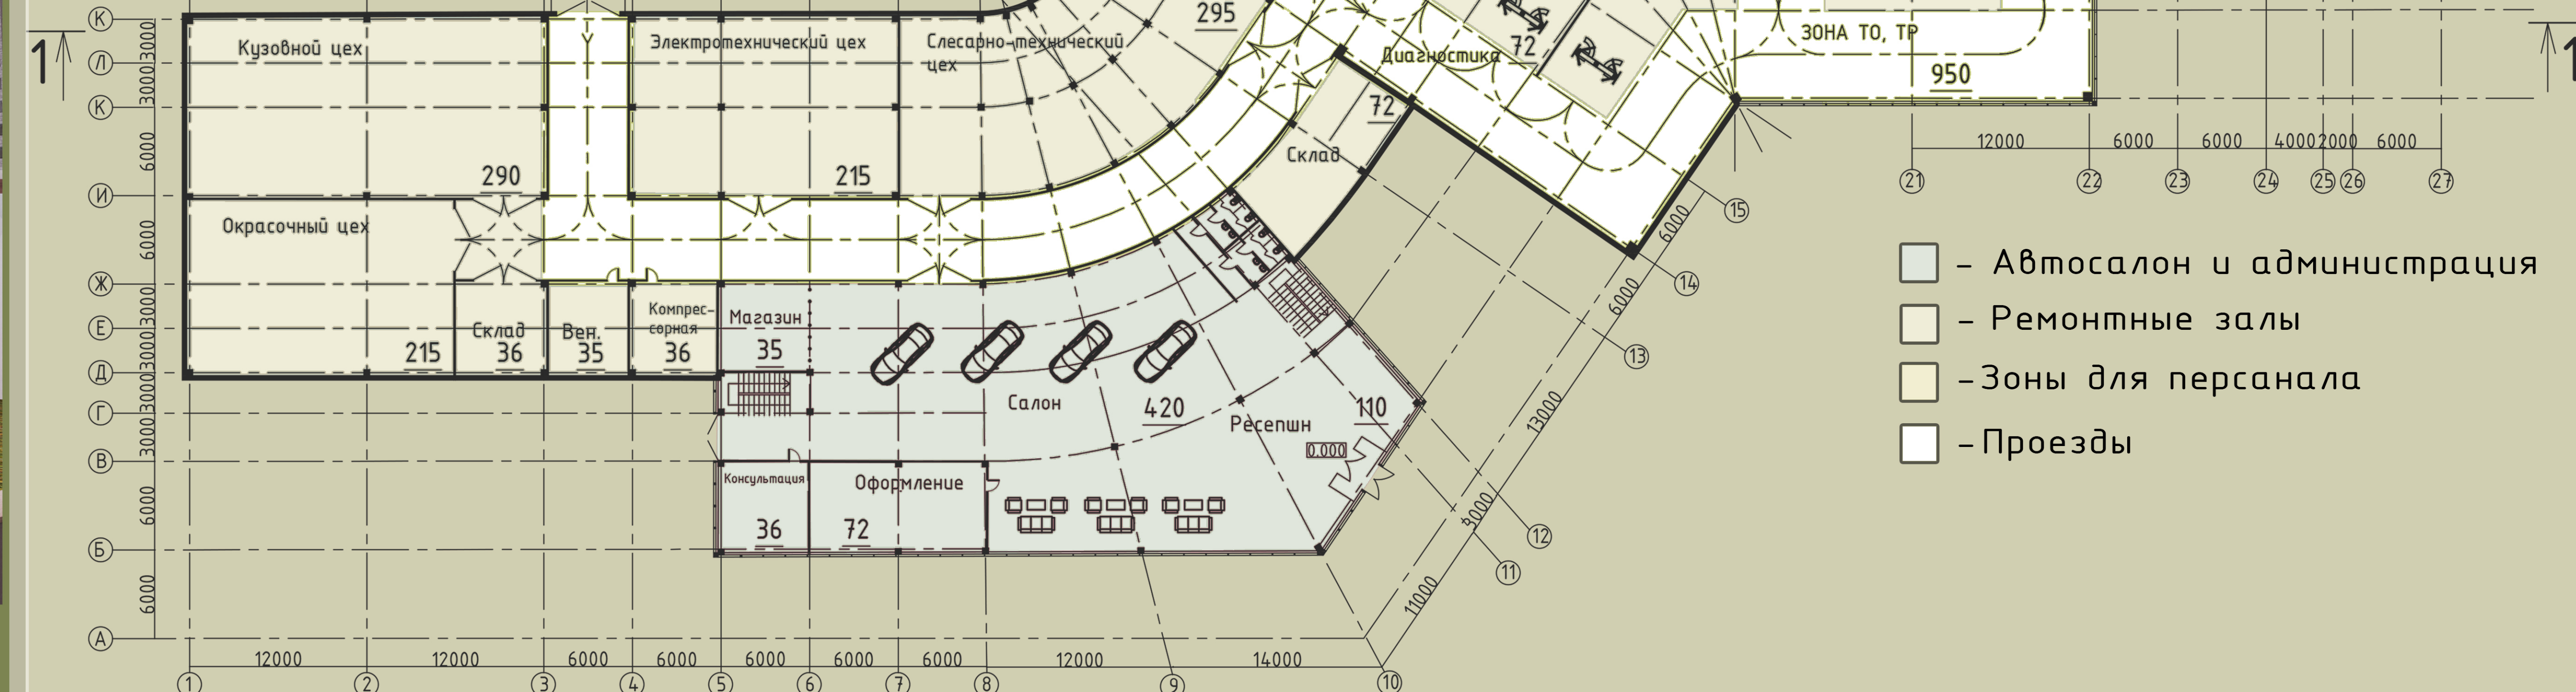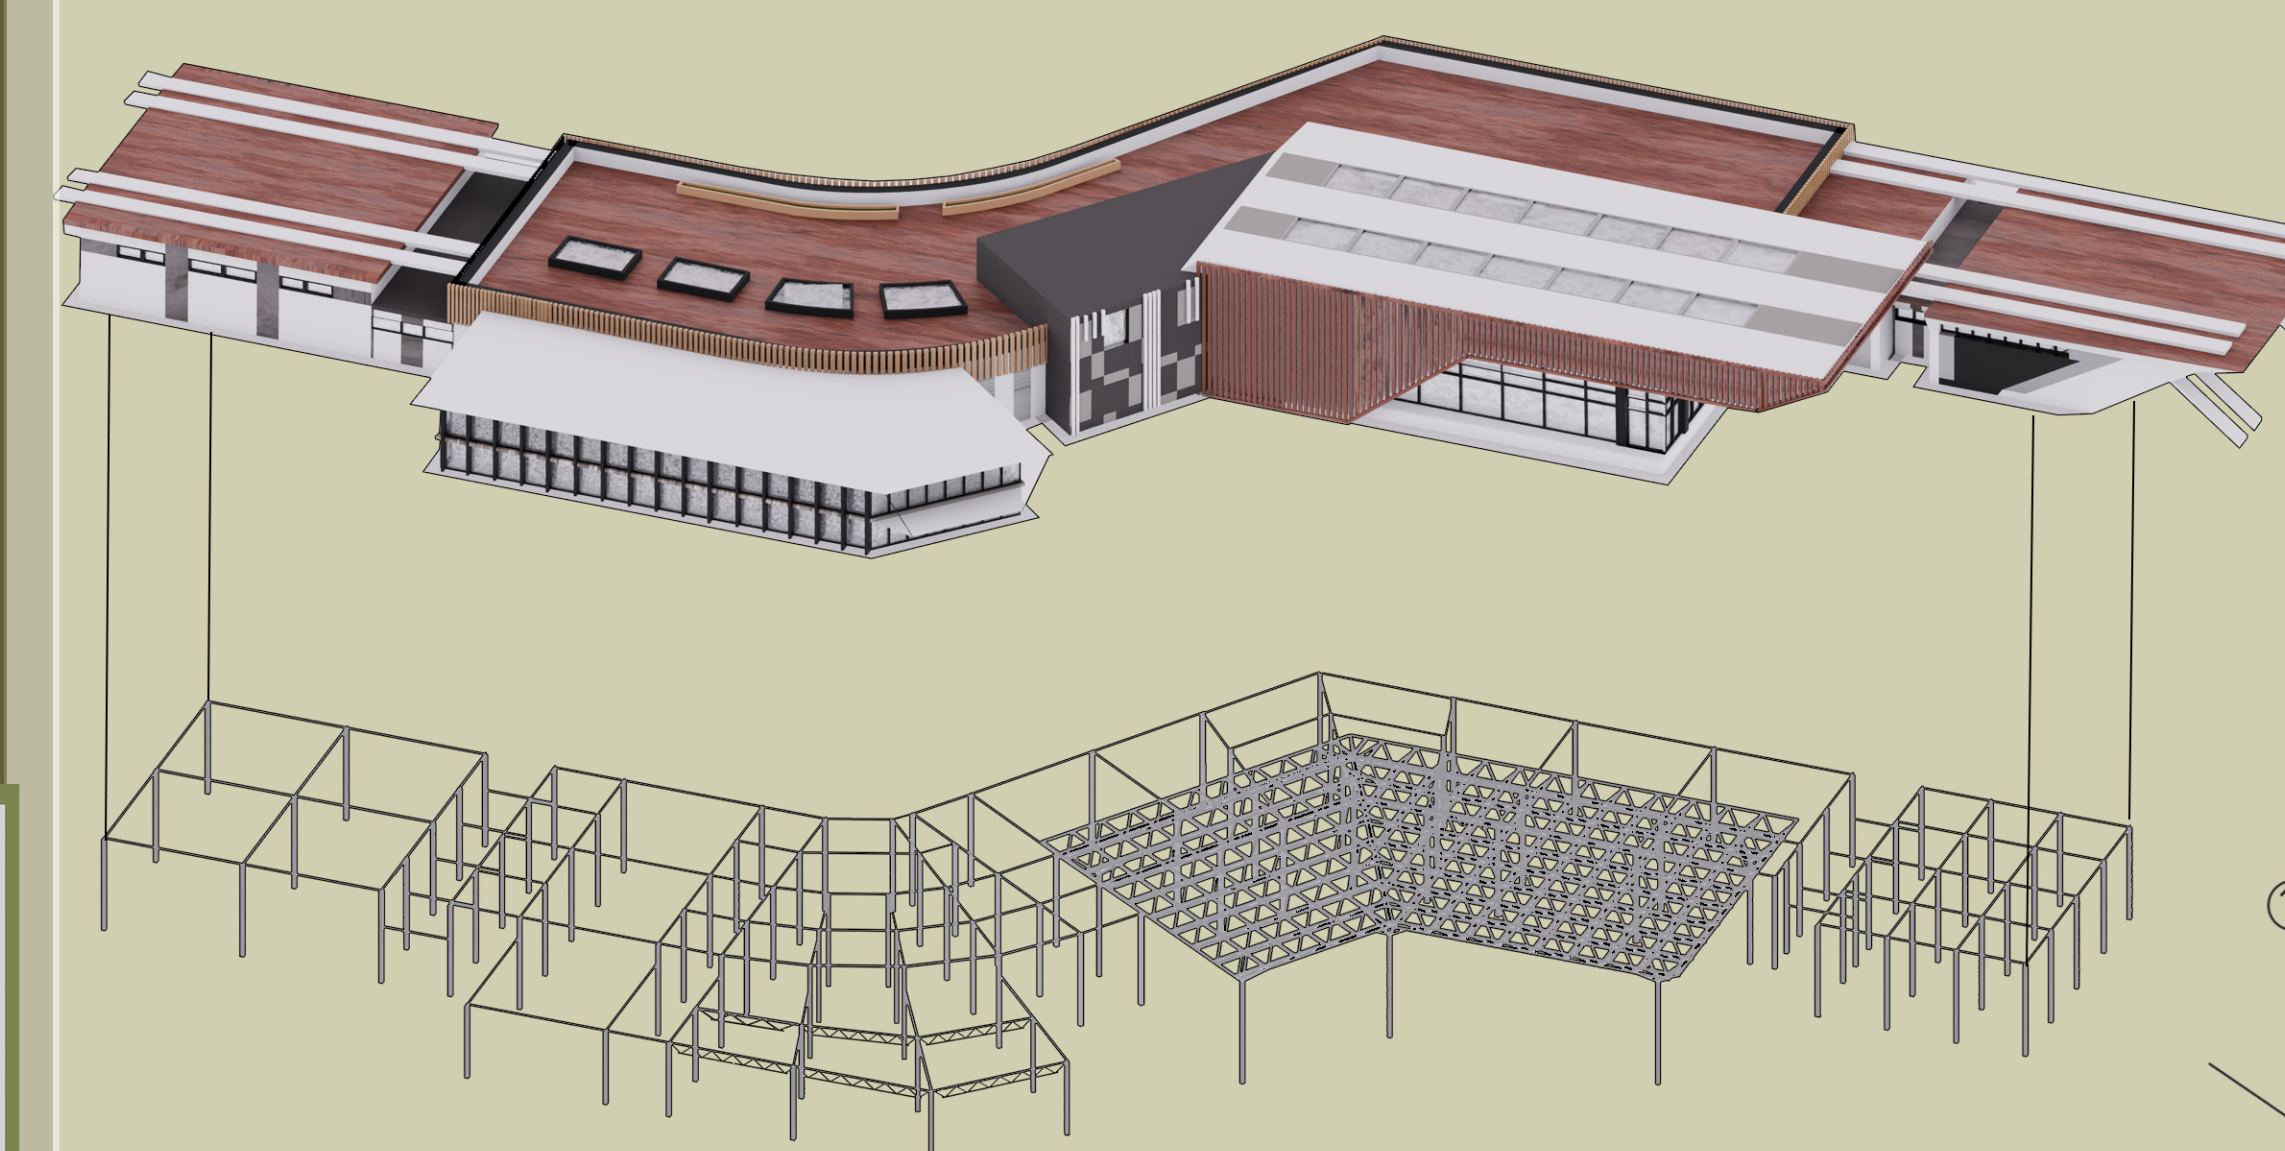

План 1 этажа М1:200

- Автосалон и администрация
- Ремонтные залы
- Зоны для персонала
- Проезды

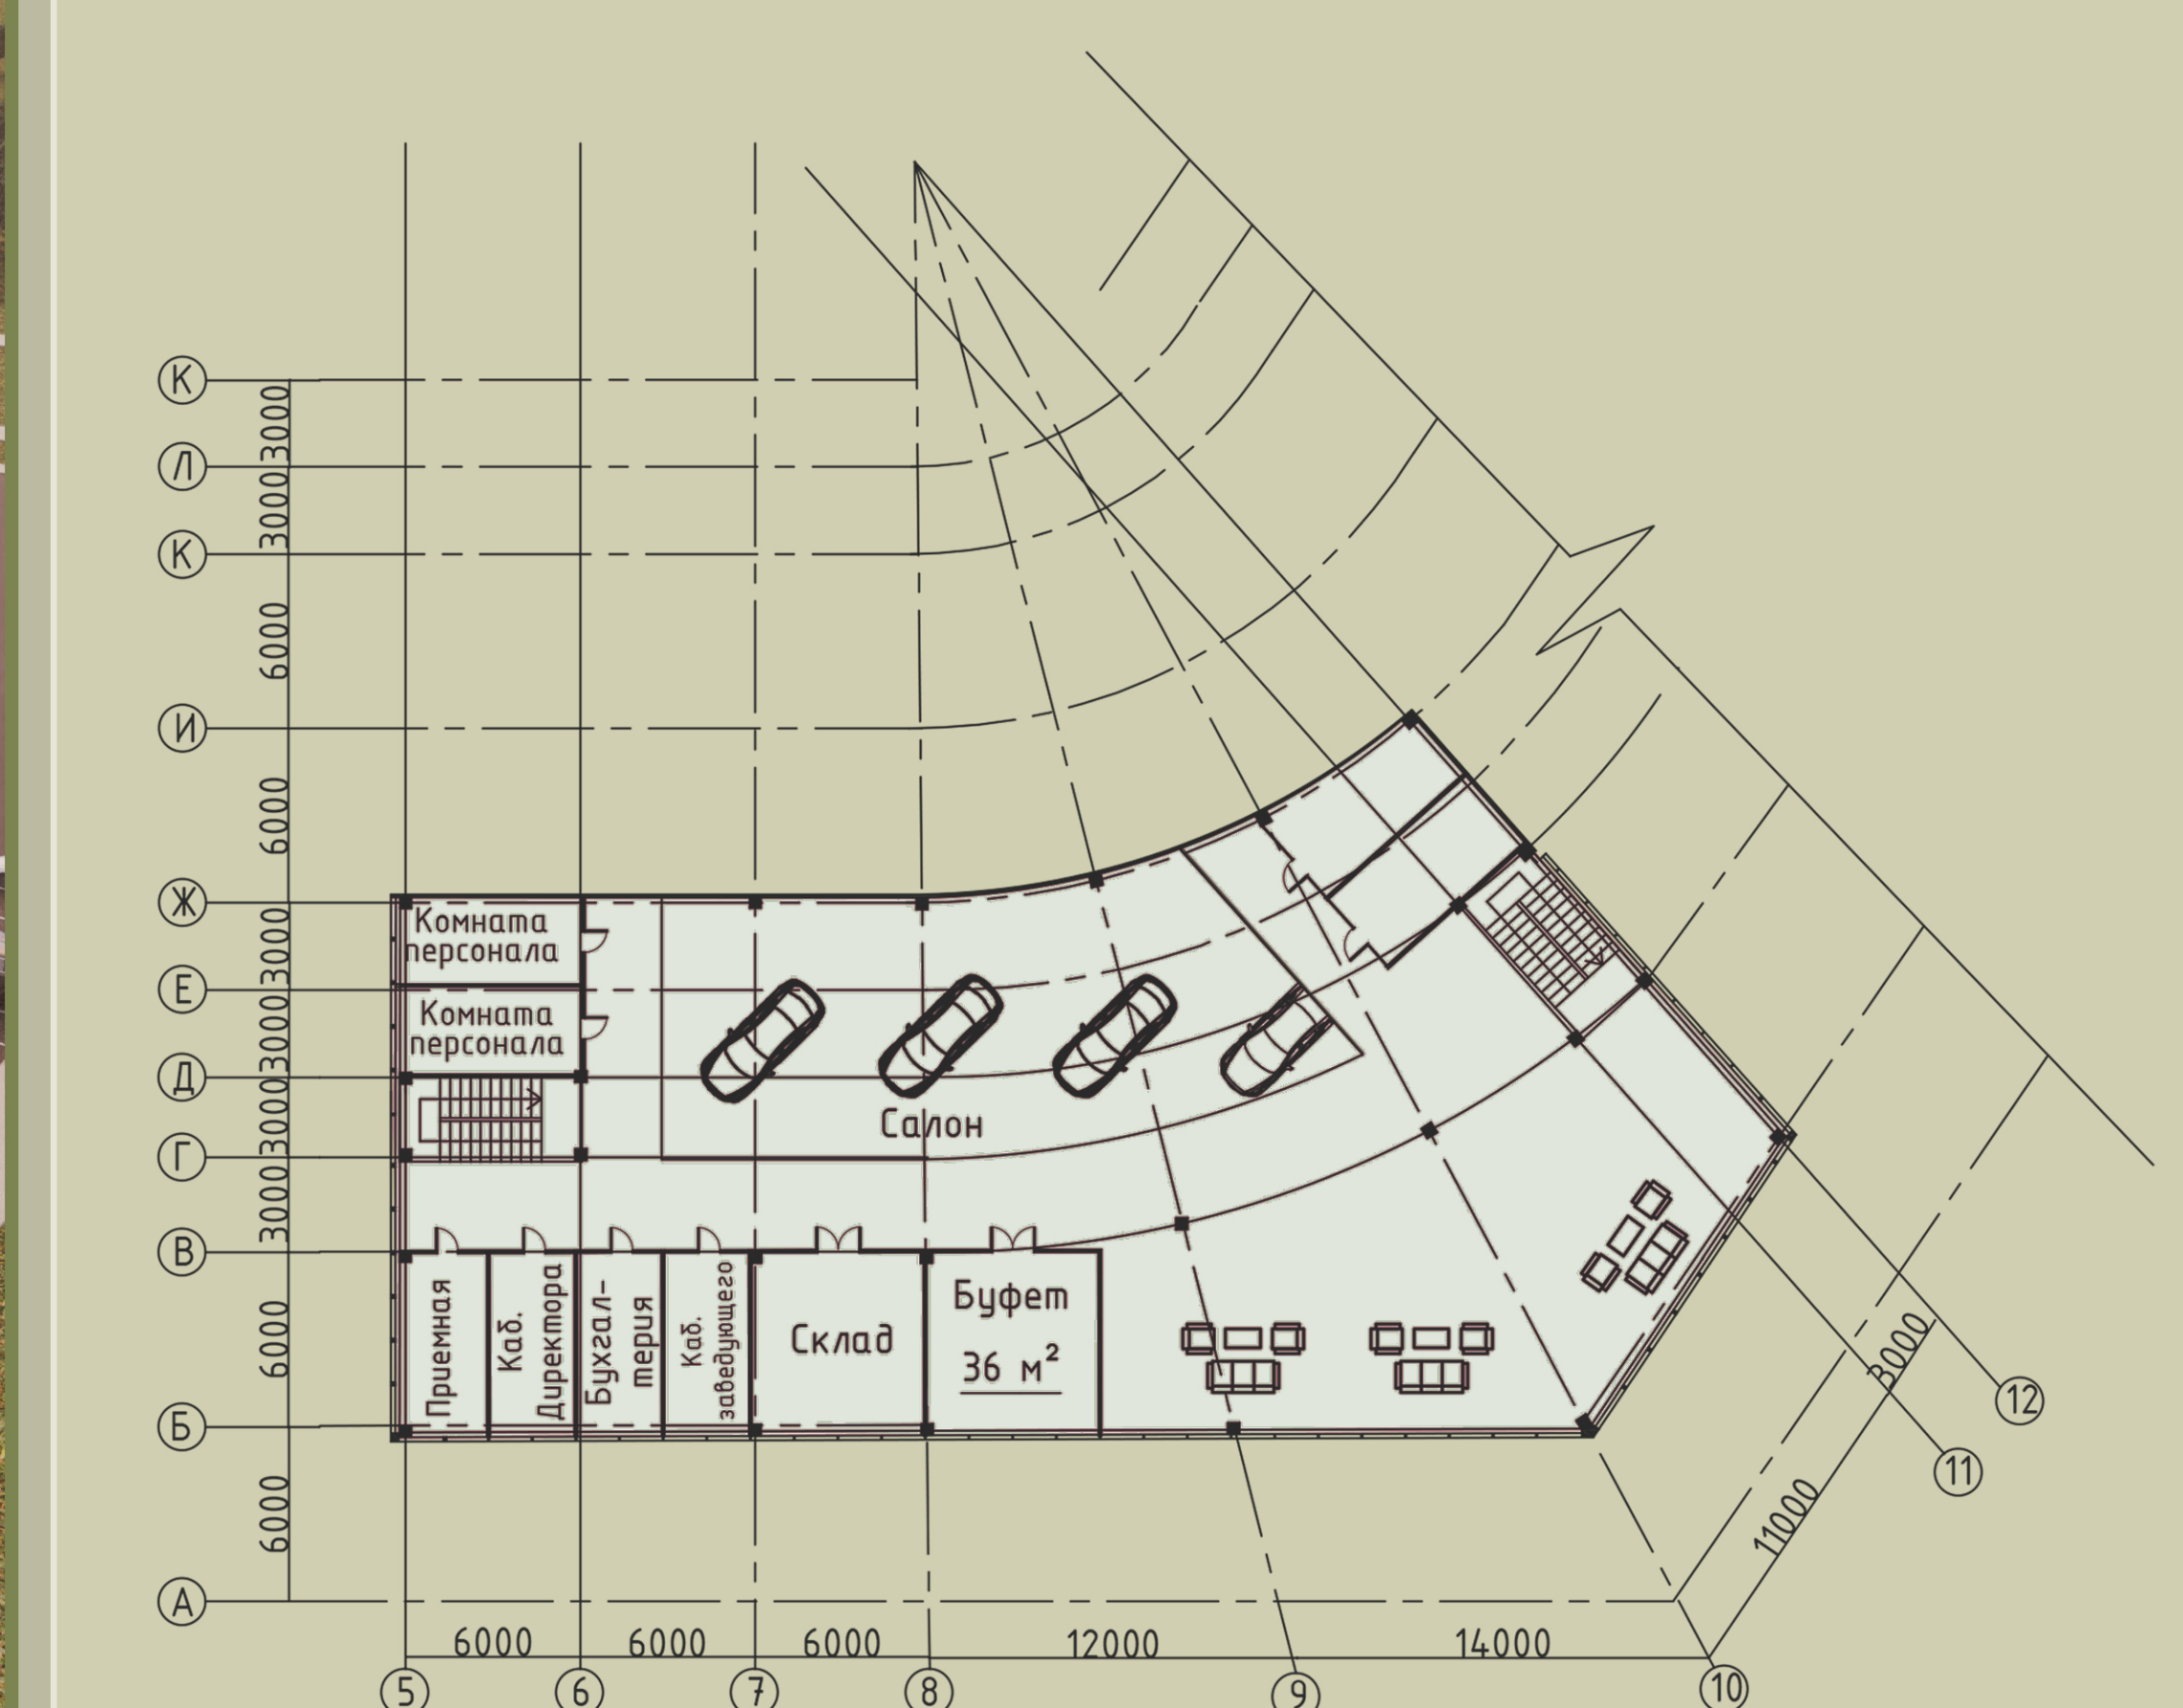

План 2 этажа М1:200



М 1:150 000