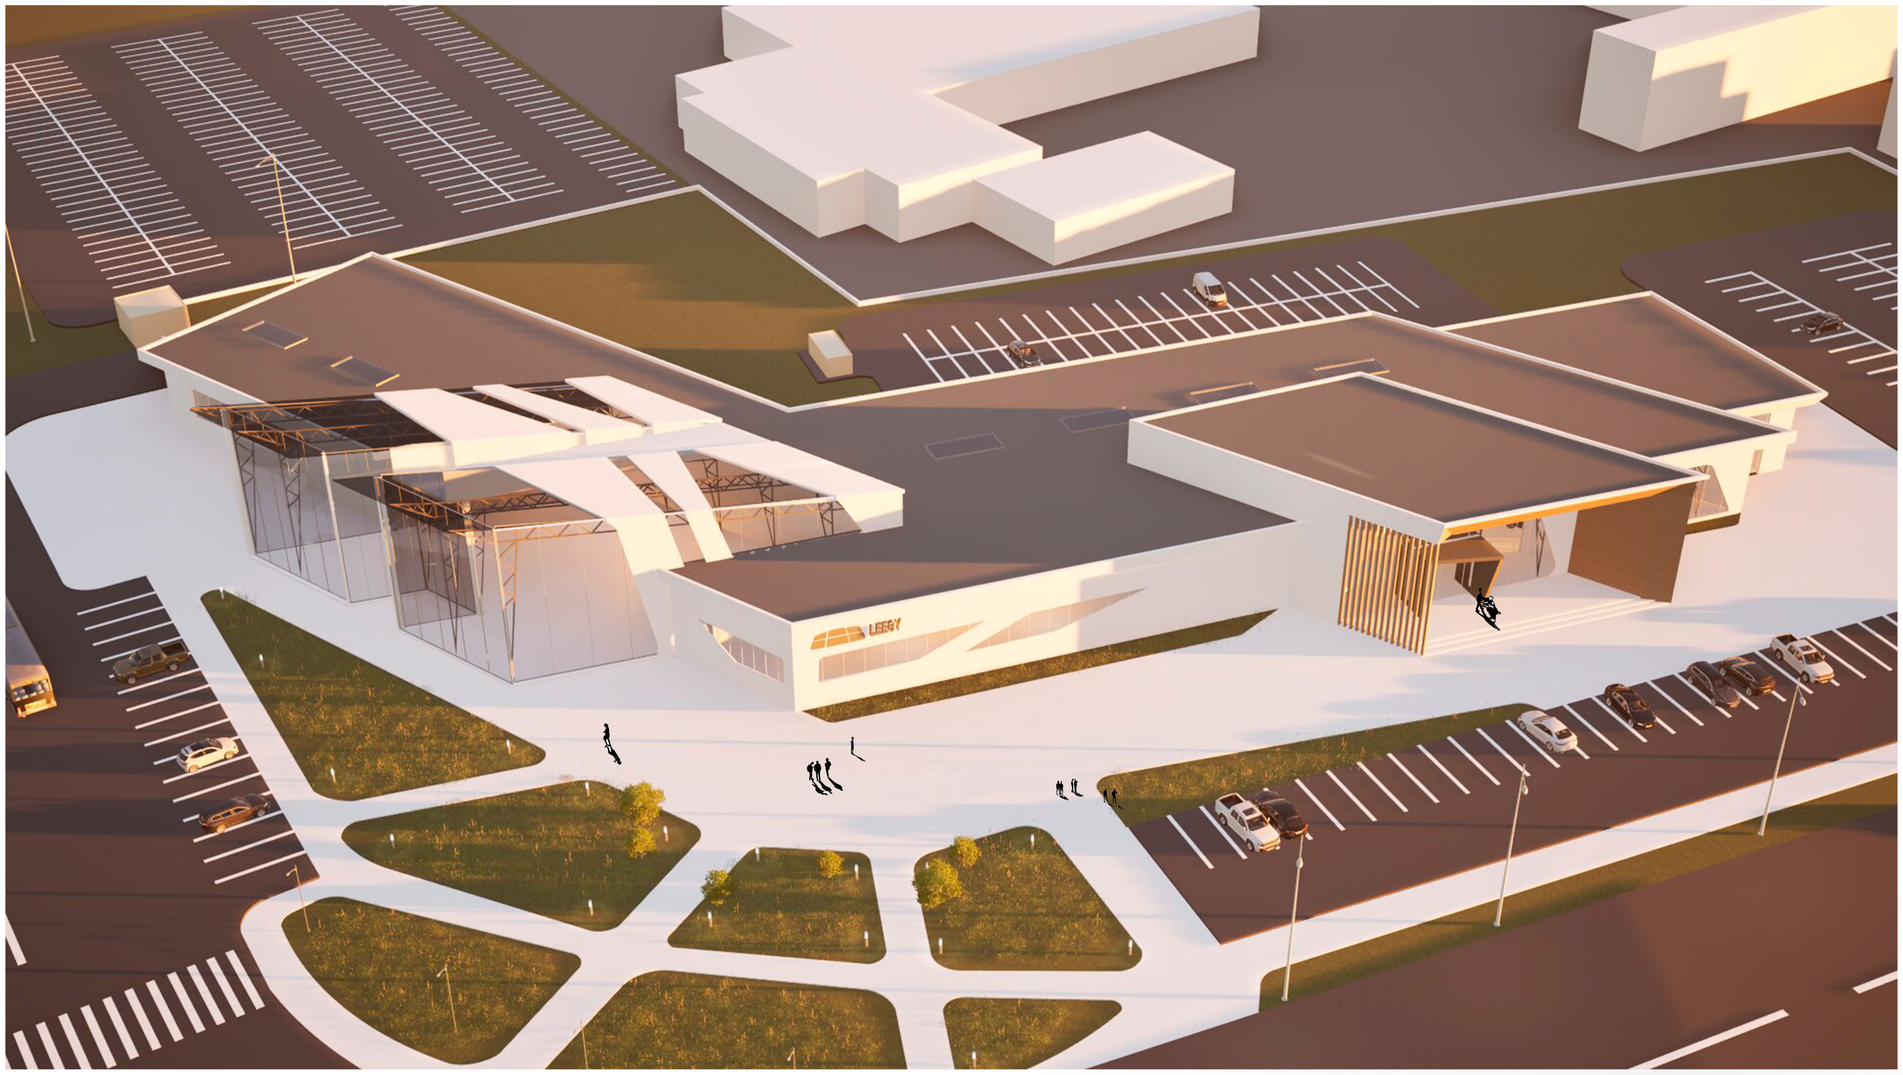

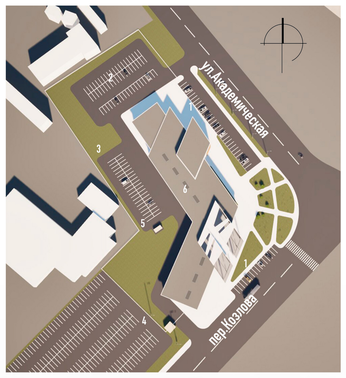

Экспликация к генплану:

1.Парковочные места для клиентов СТОА
2.Парковочные места для сотрудников СТОА
3.Парковочные места для ожидающих и прошедших ремонт автомобилейСТОА
4.Контрольно-пропускной пункт
5.Очистные сооружения
6.Проектируемое здание

Станция технического обслуживания автомобилей

Разрез А'-Ж М 1:200

Разрез К-А М 1:200

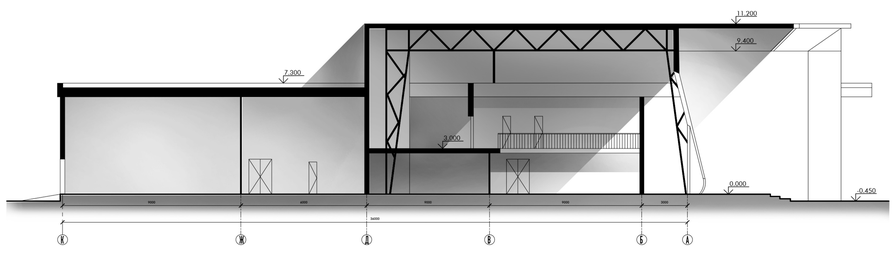

План на отм. +3,000 М 1:400

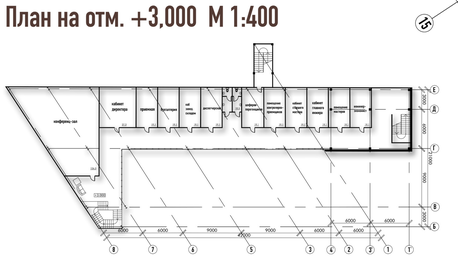

План на отм. 0,000 М 1:200

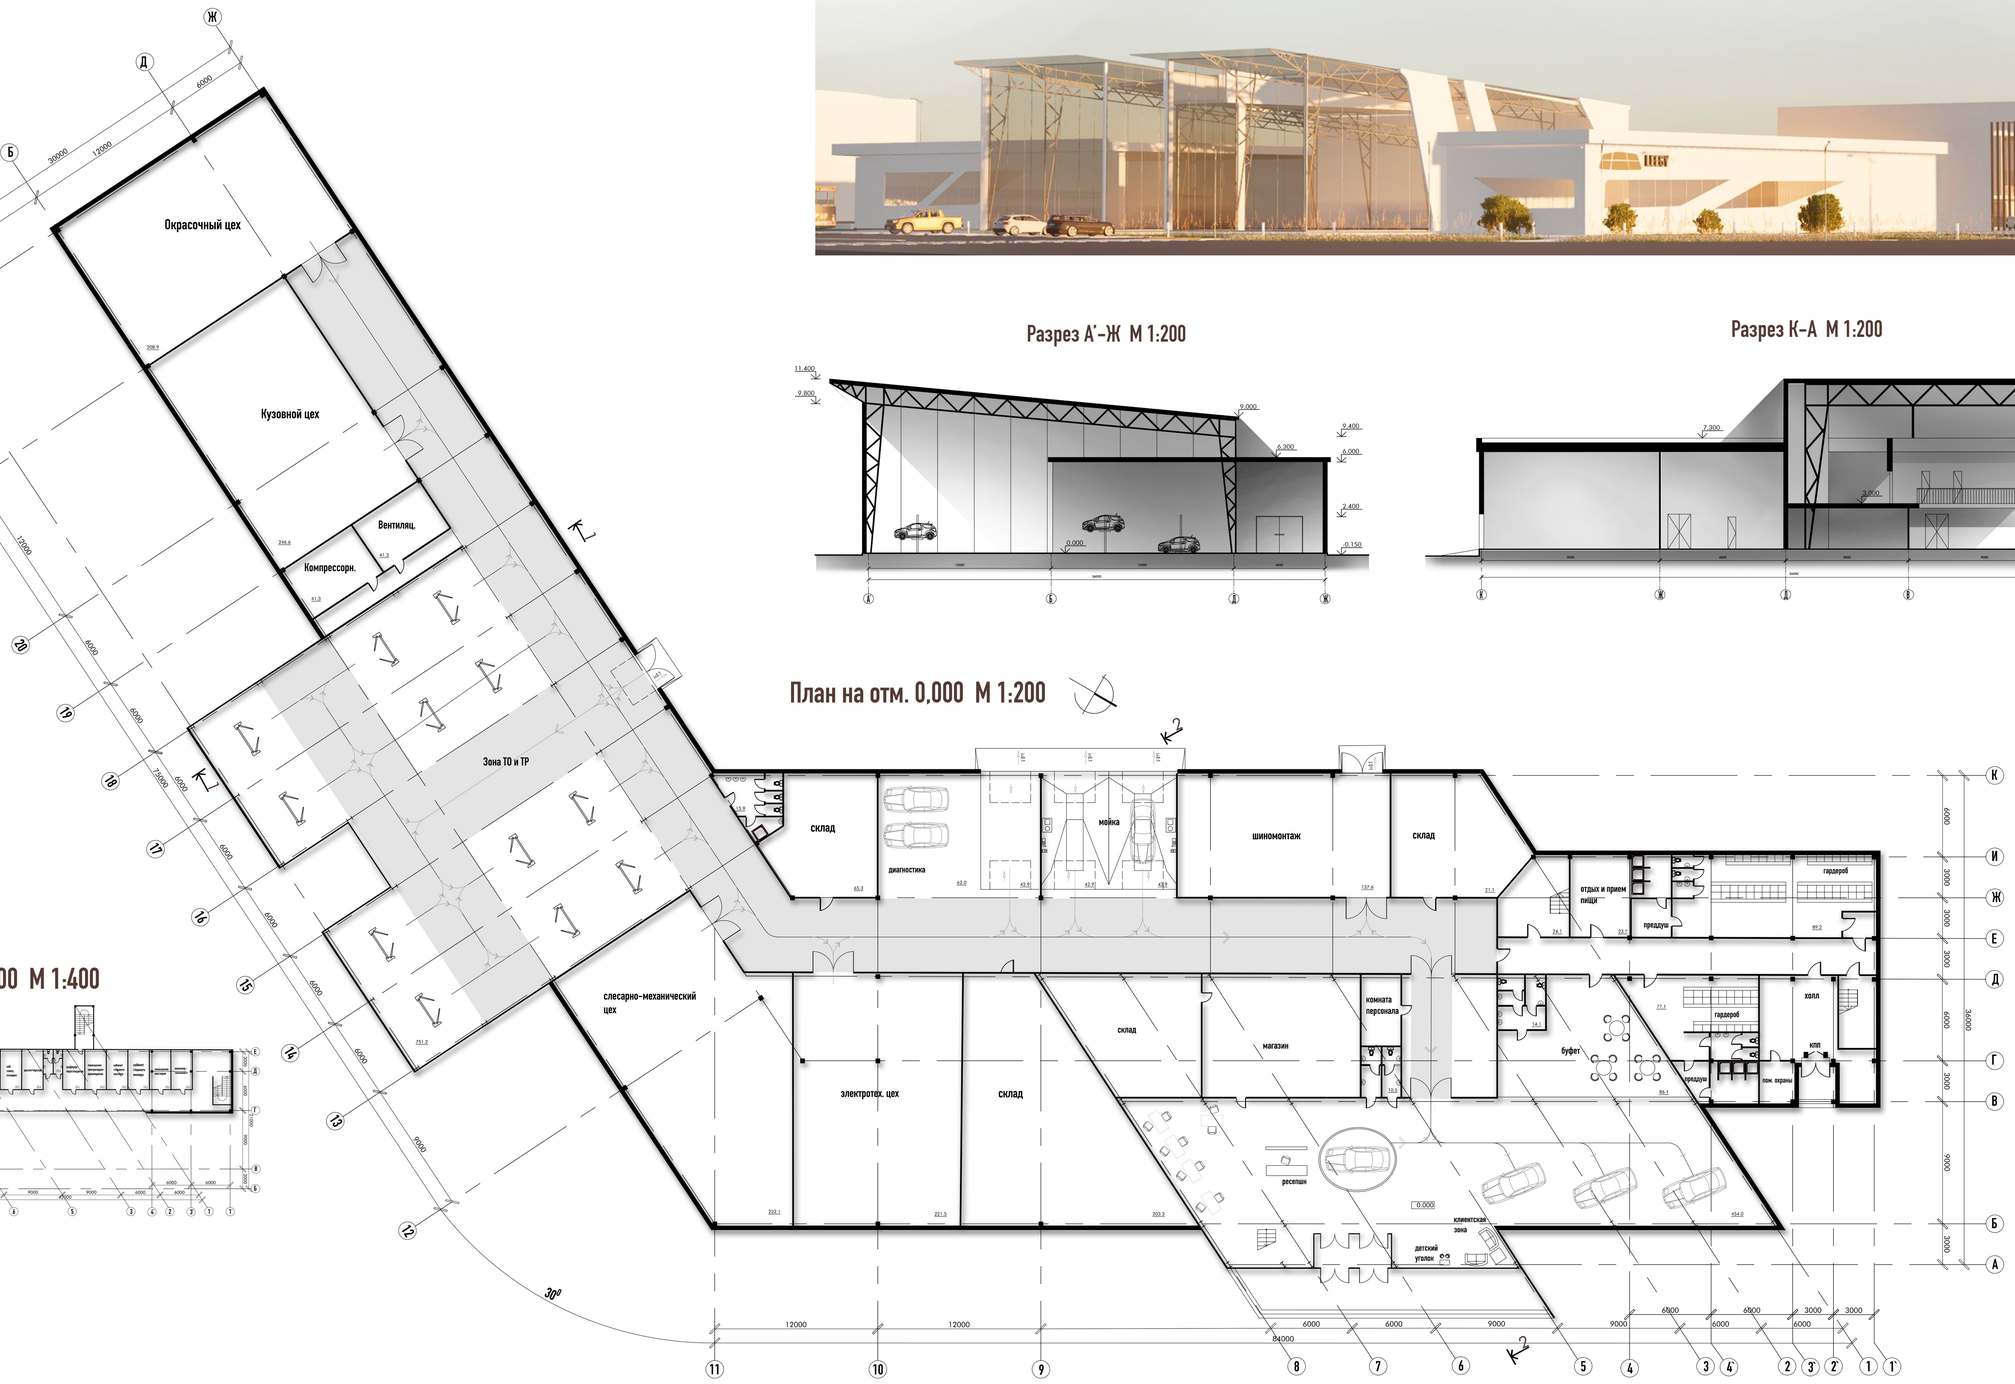

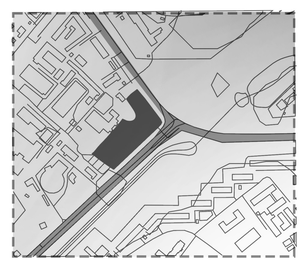

Щербенок В.Д. 11101322