



БЕЛОРУССКИЙ НАЦИОНАЛЬНЫЙ ТЕХНИЧЕСКИЙ УНИВЕРСИТЕТ

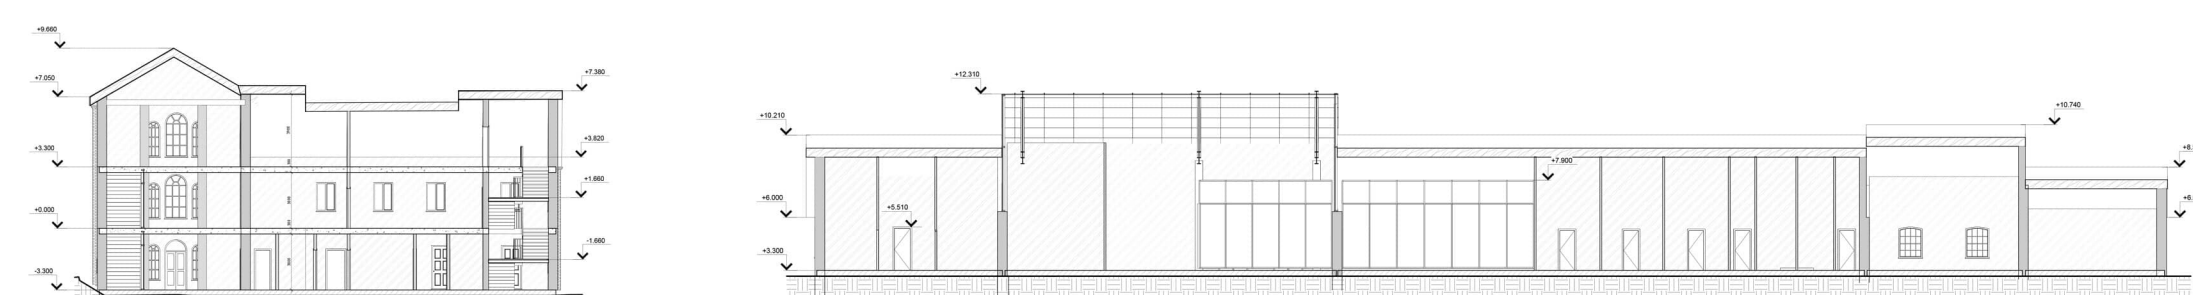


Разрезы М 1:200



Разрезы М 1:200

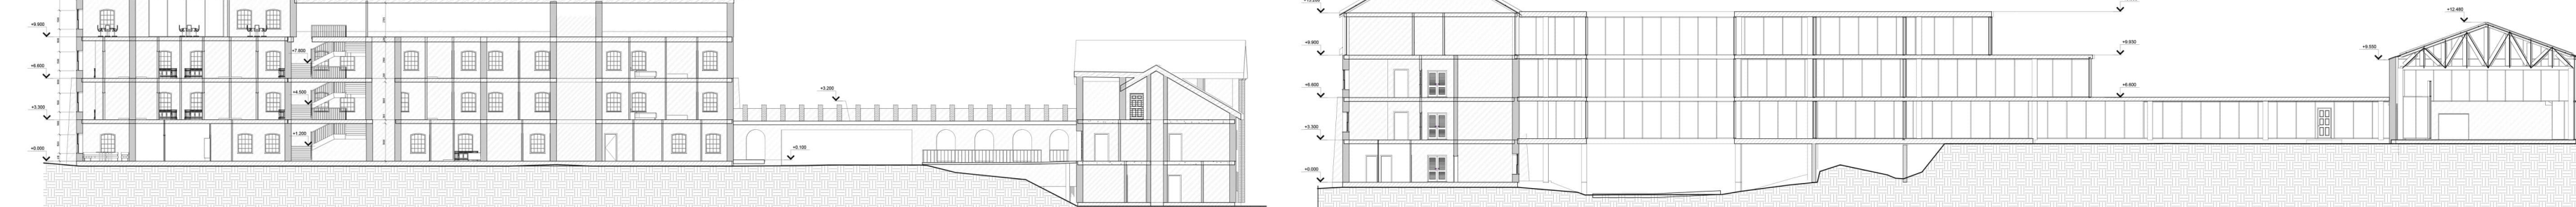

Фасад А-И

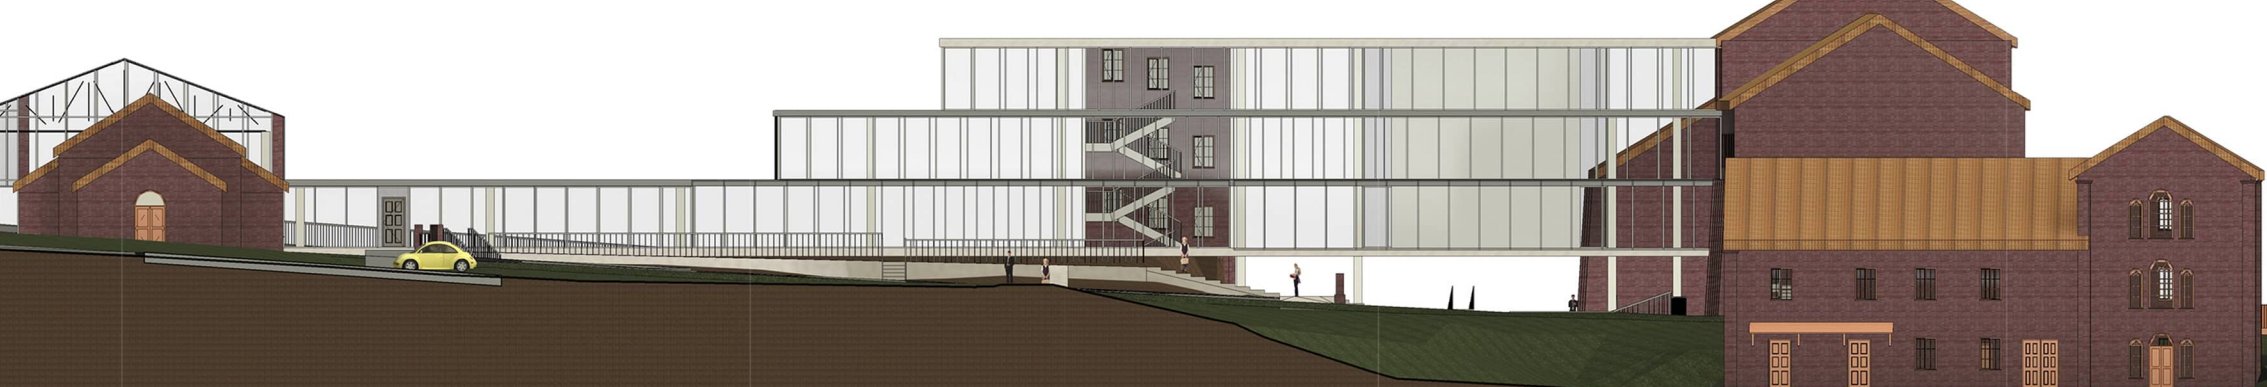


Фасад 1-7




Фасад М/3-Н




Опорные планы М 1:200

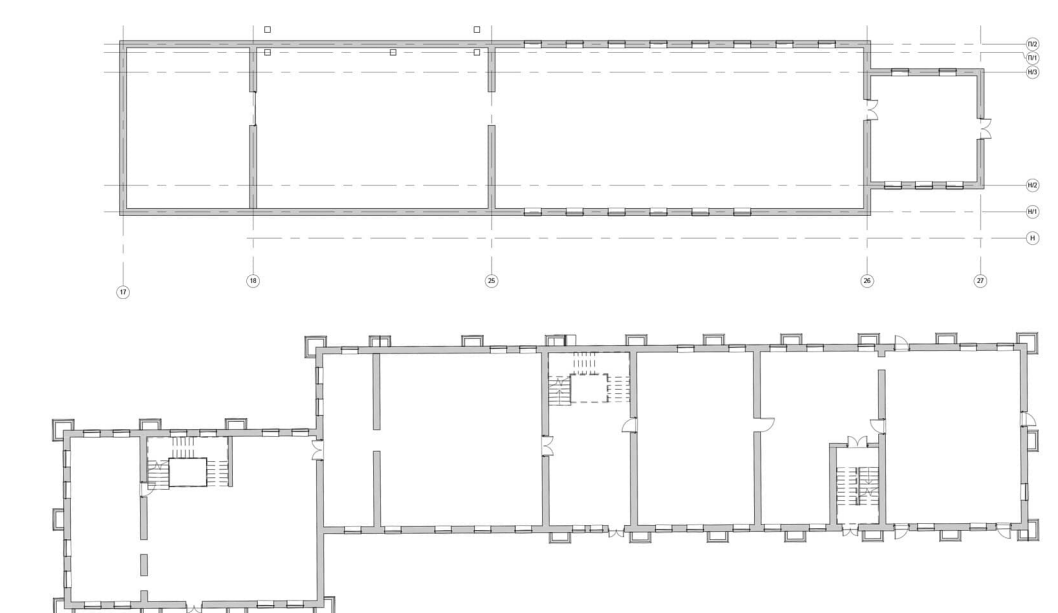


План эд №5, №17 на отм. +3.300 М 1:100

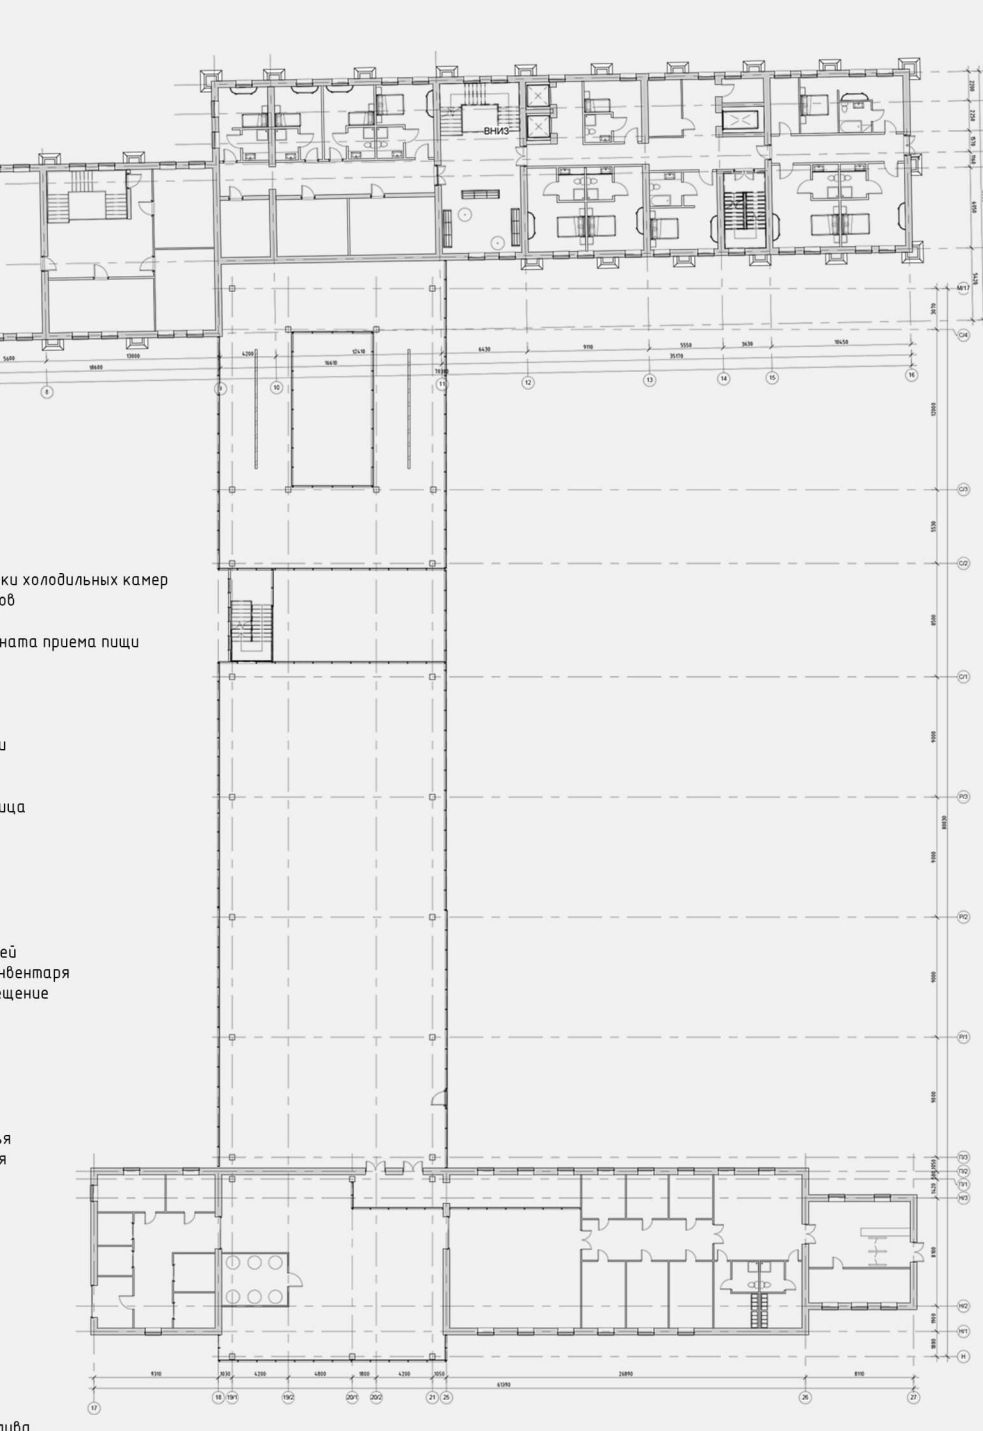


План пристройки на отм. +3.300 М 1:200

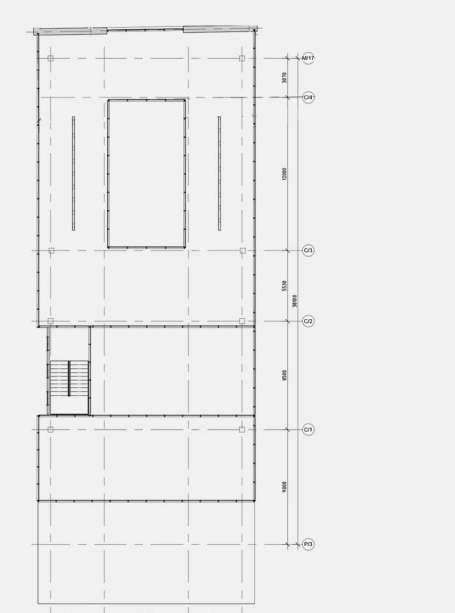


План эд №6 на отм. -3.300 М 1:200

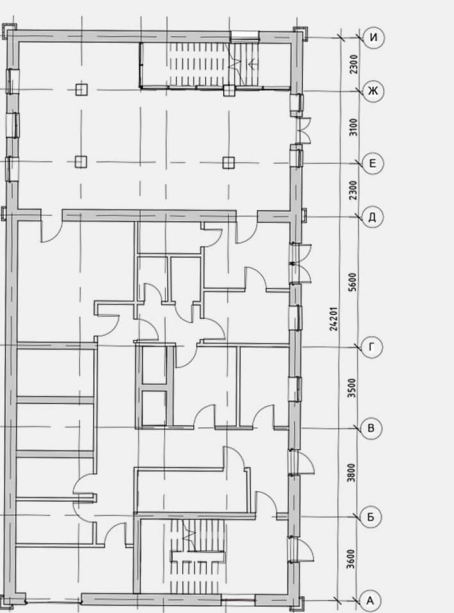


План эд №6 на отм. +3.300 М 1:100

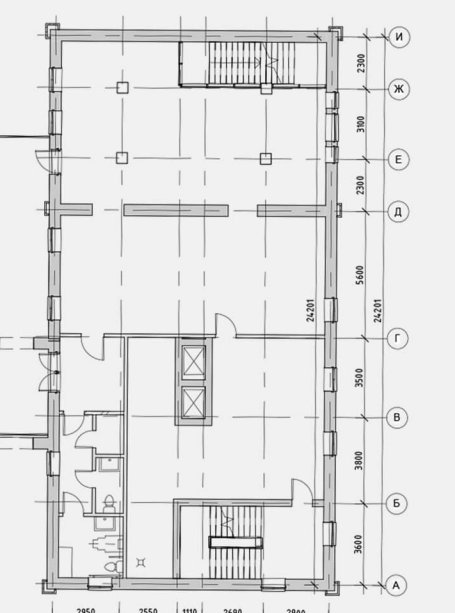


План эд №6 на отм. 0.000 М 1:100

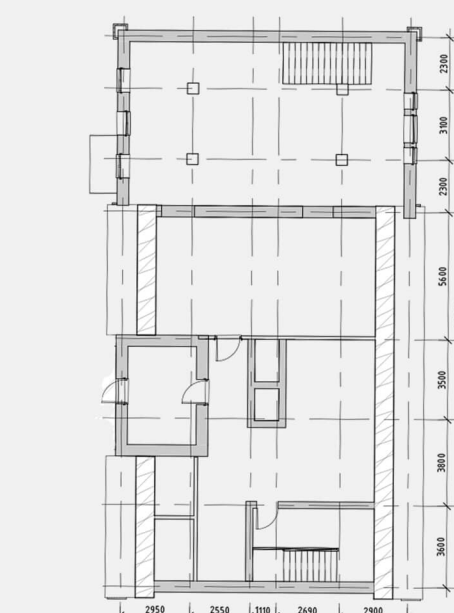


План эд №5 на отм. 0.000 М 1:100

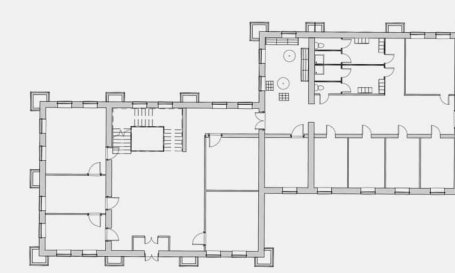

Опорные планы М 1:100

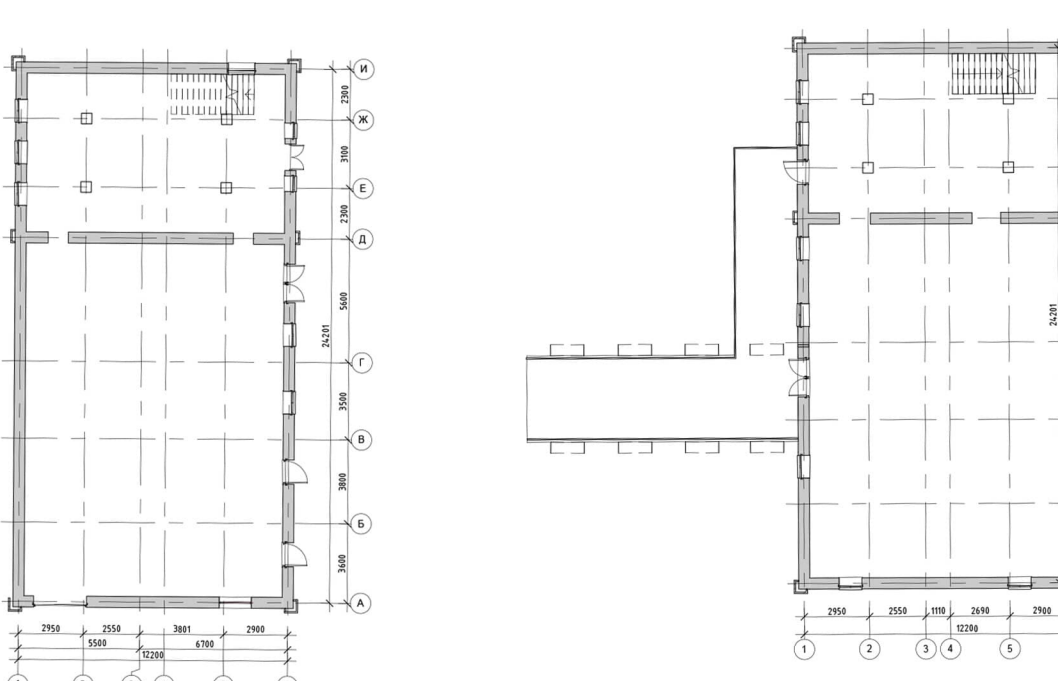

- 1. Зал для чаш
- 2. Кухня
- 3. Кухня с зонами отвода тепла и мойки
- 4. Складские помещения
- 5. Комната персонала, санузлы, комната хранения
- 6. Гараж
- 7. Складские помещения
- 8. Складские помещения
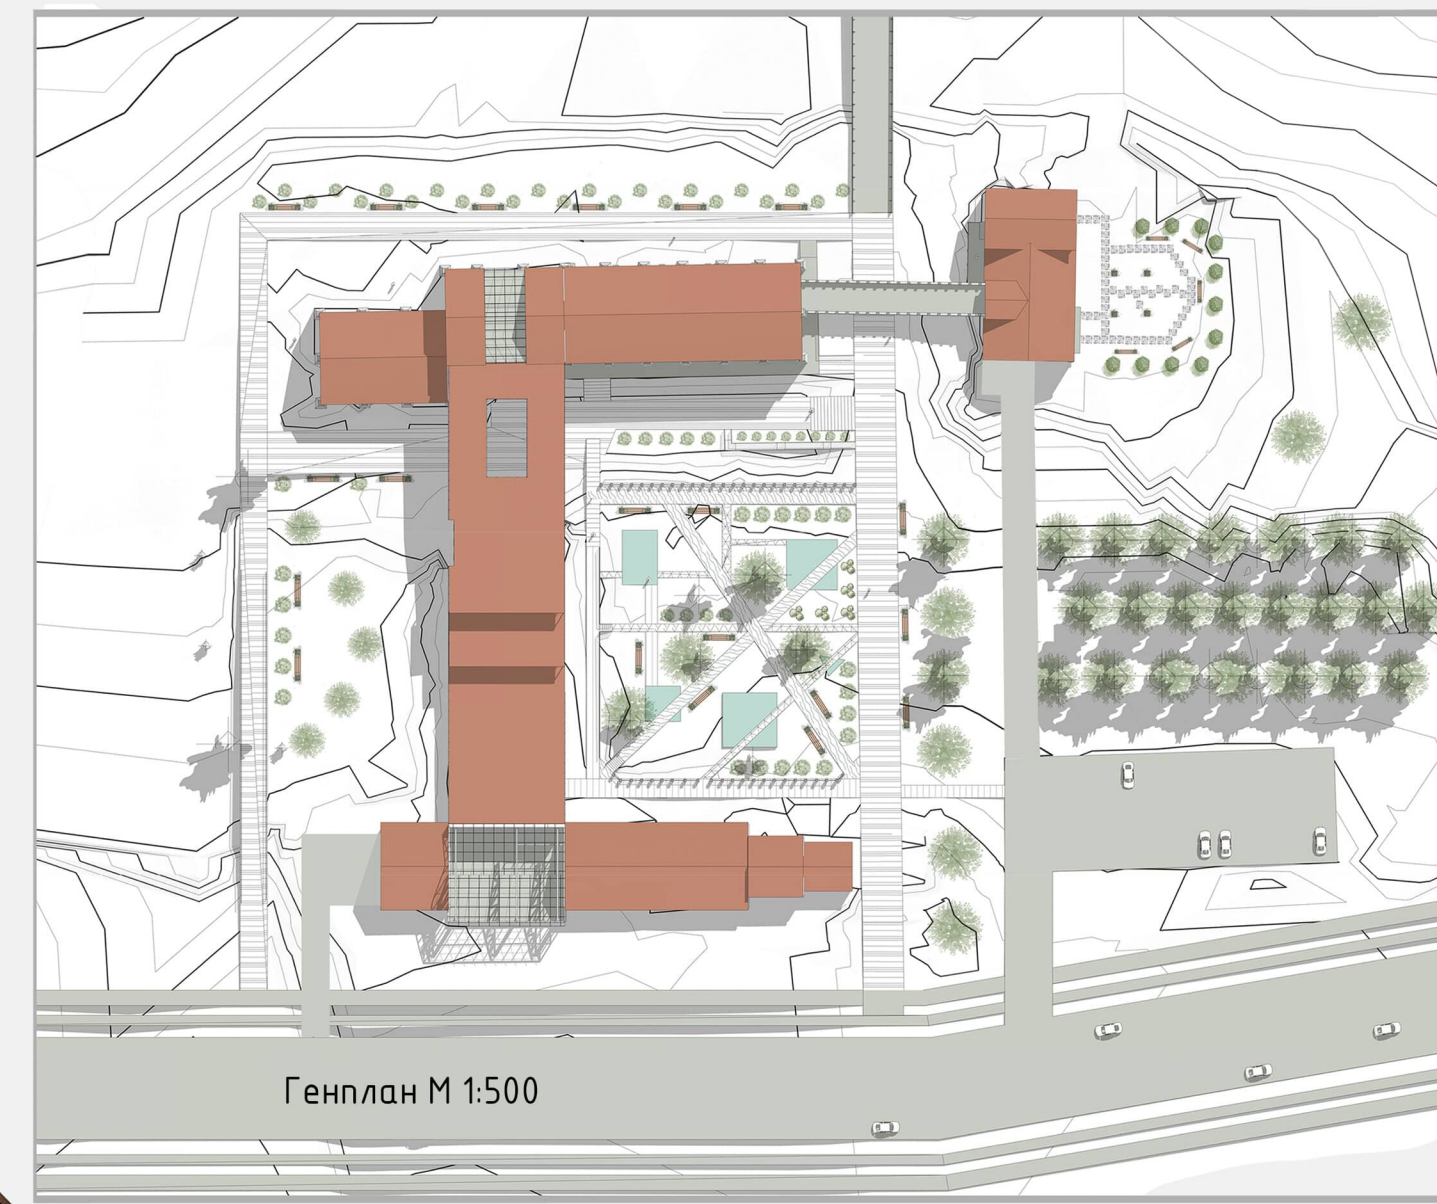

Генплан М 1:500



Реновация пивоварни в Лошицком парке

Наминация: Реконструкция зданий
 Автор: Януш Яна Александровна
 Руководитель: Сысоева Ольга Ивановна

Цель дипломного проекта – реновация пивоварни 'Бровар' 19 века для создания туристического объекта. Архитектурно-пространственная идея реновации пивоварни, сохранившейся в юго-восточной части Лошицкого парка на берегу реки Свислочь, определена её нахождением в историко-культурной зоне города, исторической и архитектурной ценностью производственных зданий и условиями восприятия комплекса со стороны реки. Благодаря выраженному рельефу местности, пивоварня доминирует среди существующей индивидуальной жилой застройки, что и стало основой предложенного объемно-планировочного решения. В состав общественного комплекса по предложенному проекту реновации включены исторические здания (гостиница, музей, пивоварня) и новый объем – пристроенная открытая выставочная галерея, связавшая здание гостиницы с пивоварней и обеспечившая удобный доступ из кафе для посетителей и сотрудников. Архитектурное решение нового архитектурного пространства дополнено ландшафтной организацией территории. Разработанное предложение по реновации пивоварни позволило не только сохранить здания 19 века, представляющие историко-культурную ценность, но и возродить производственную функцию, а также создать новое место притяжения общественного назначения, интегрированное в рекреационное пространство Лошицкого парка.