

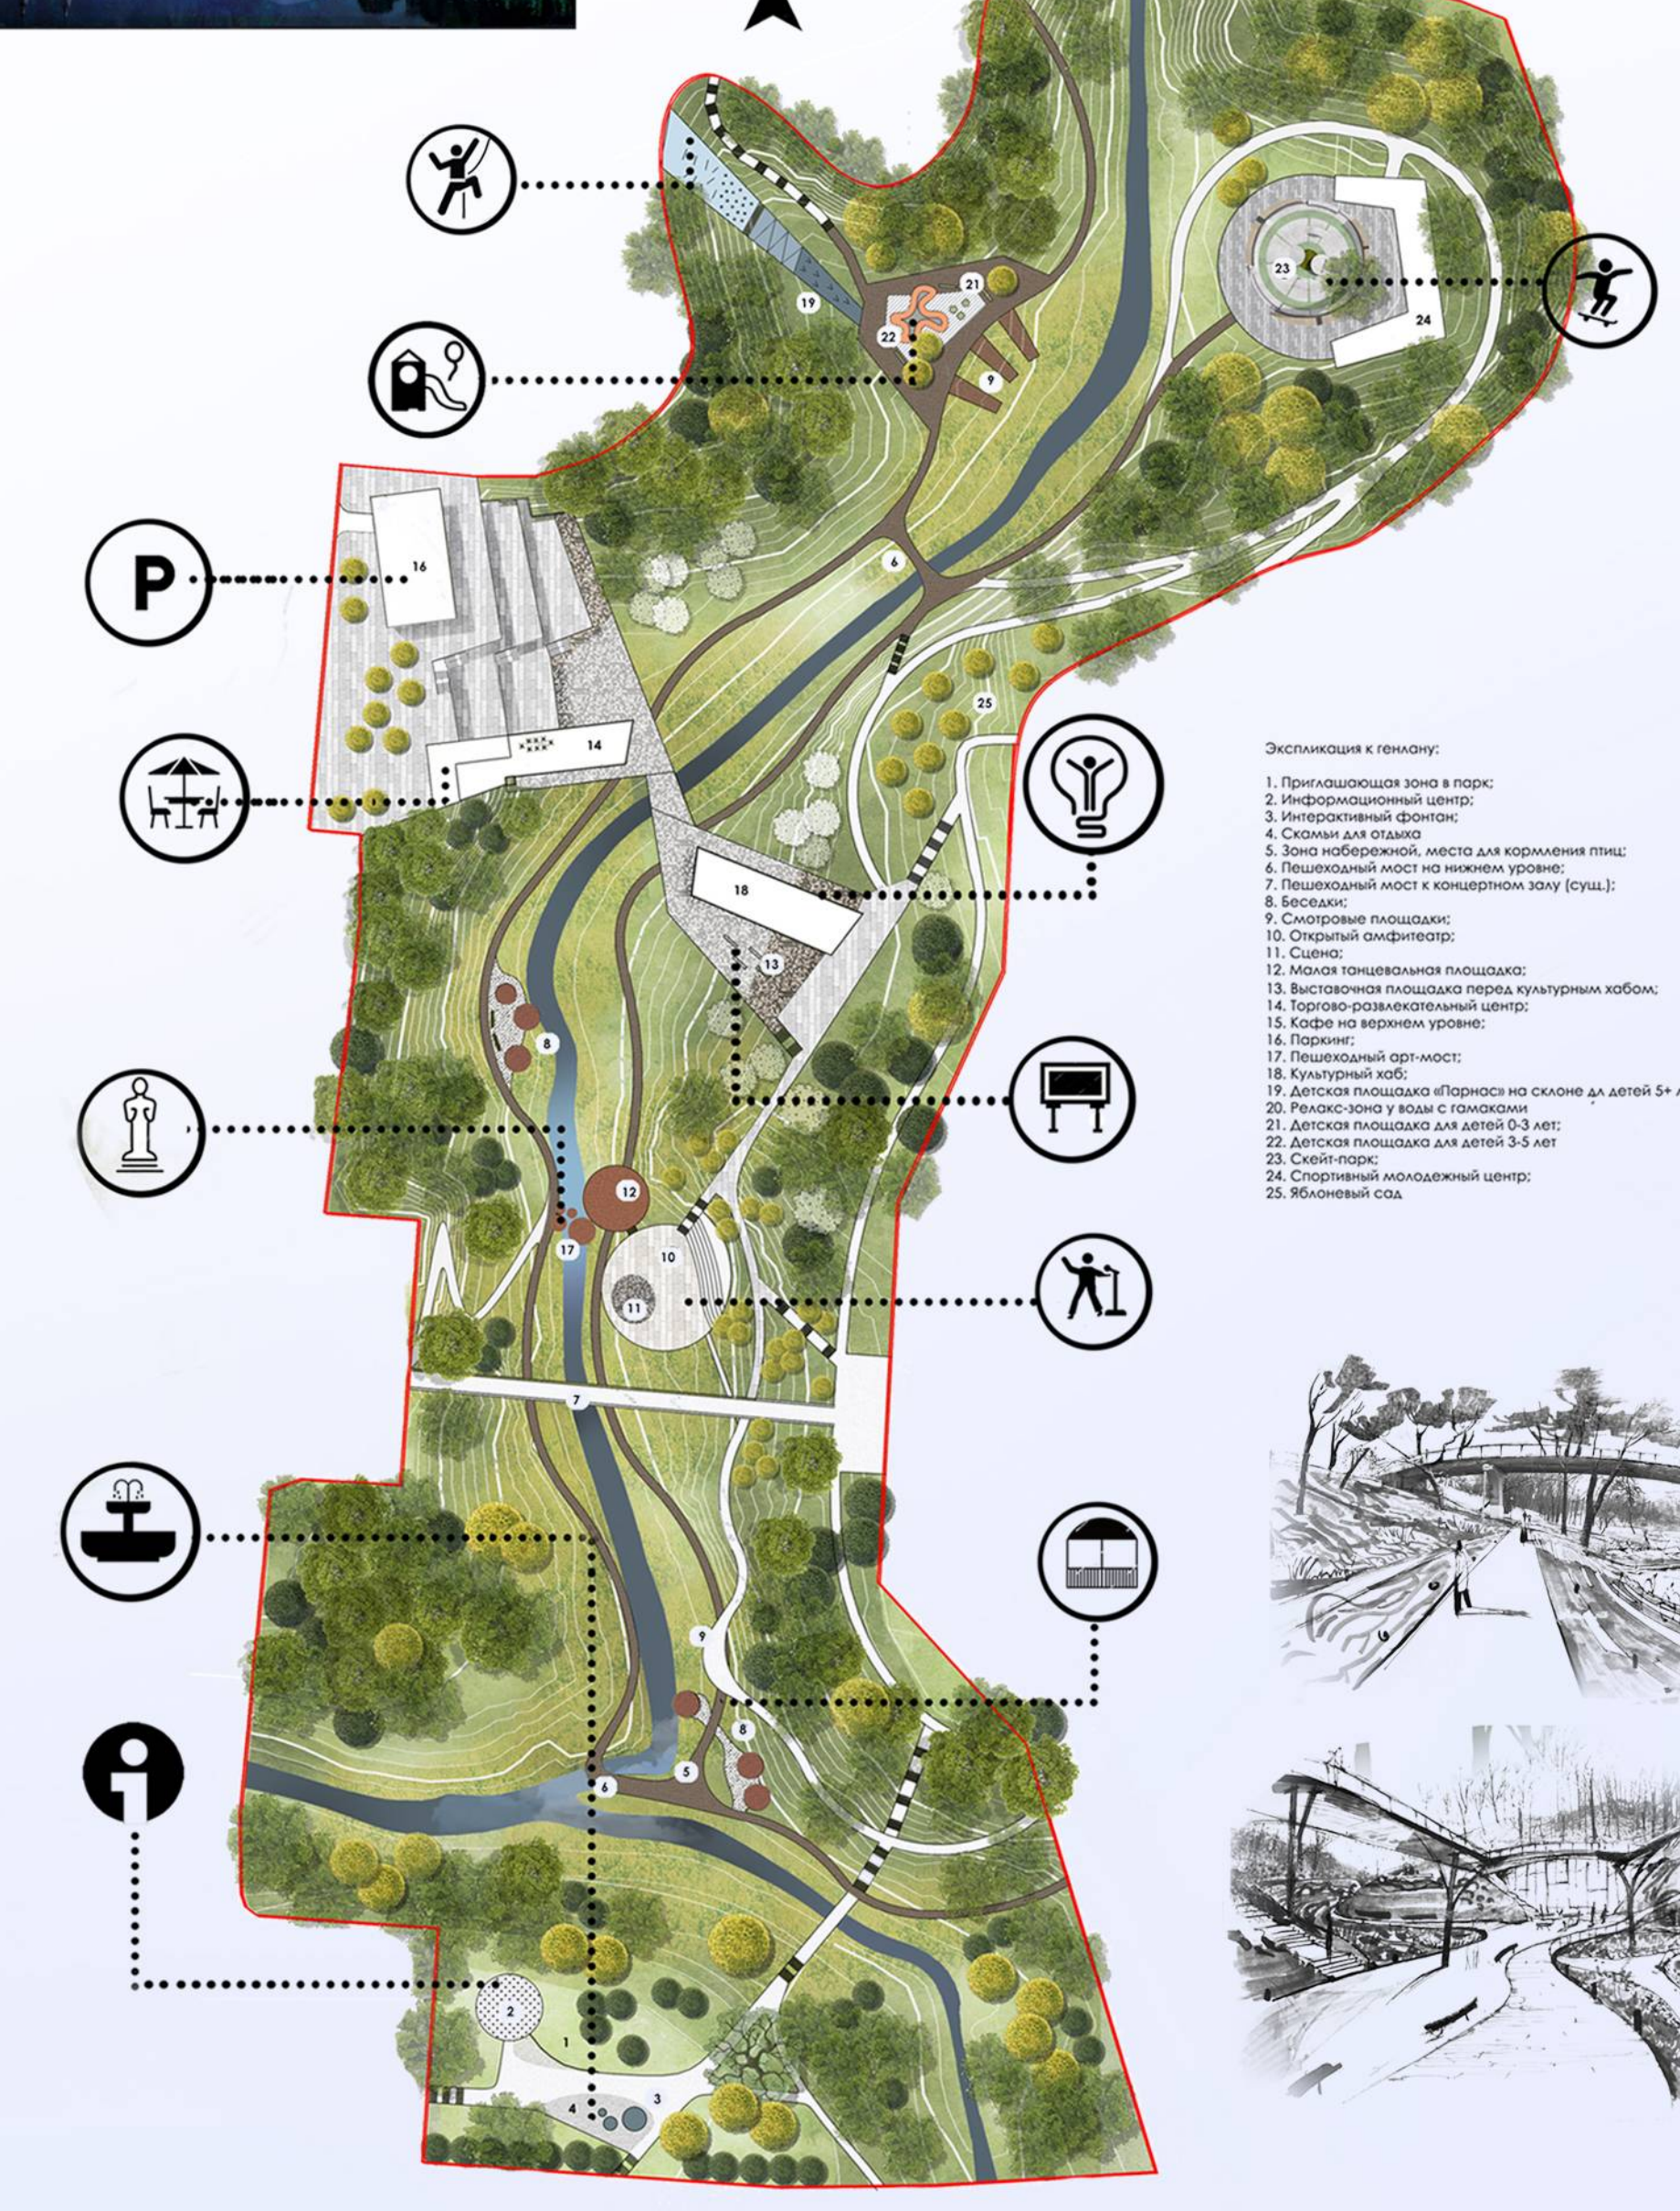
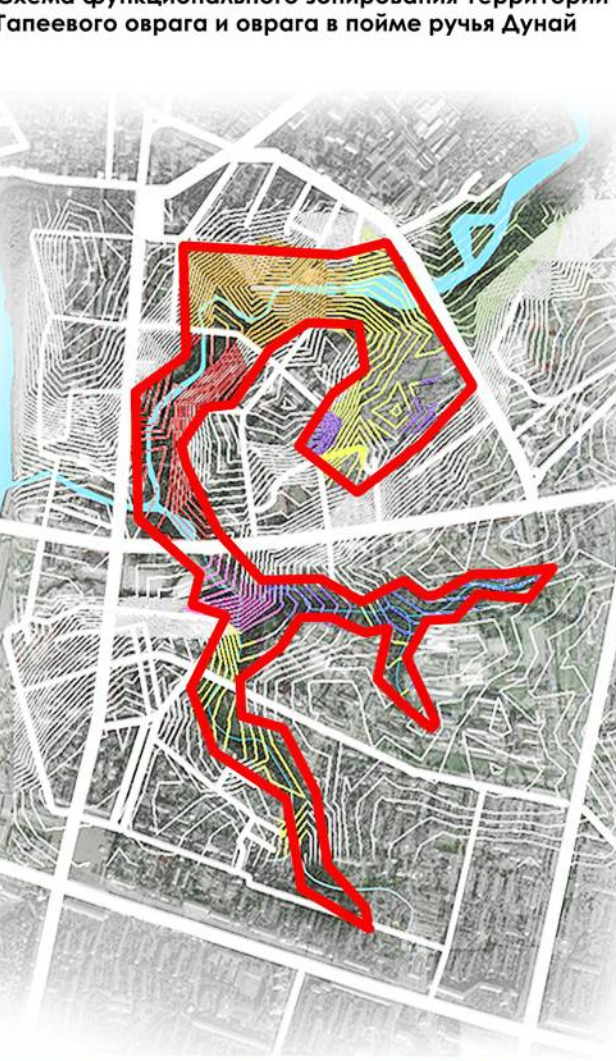


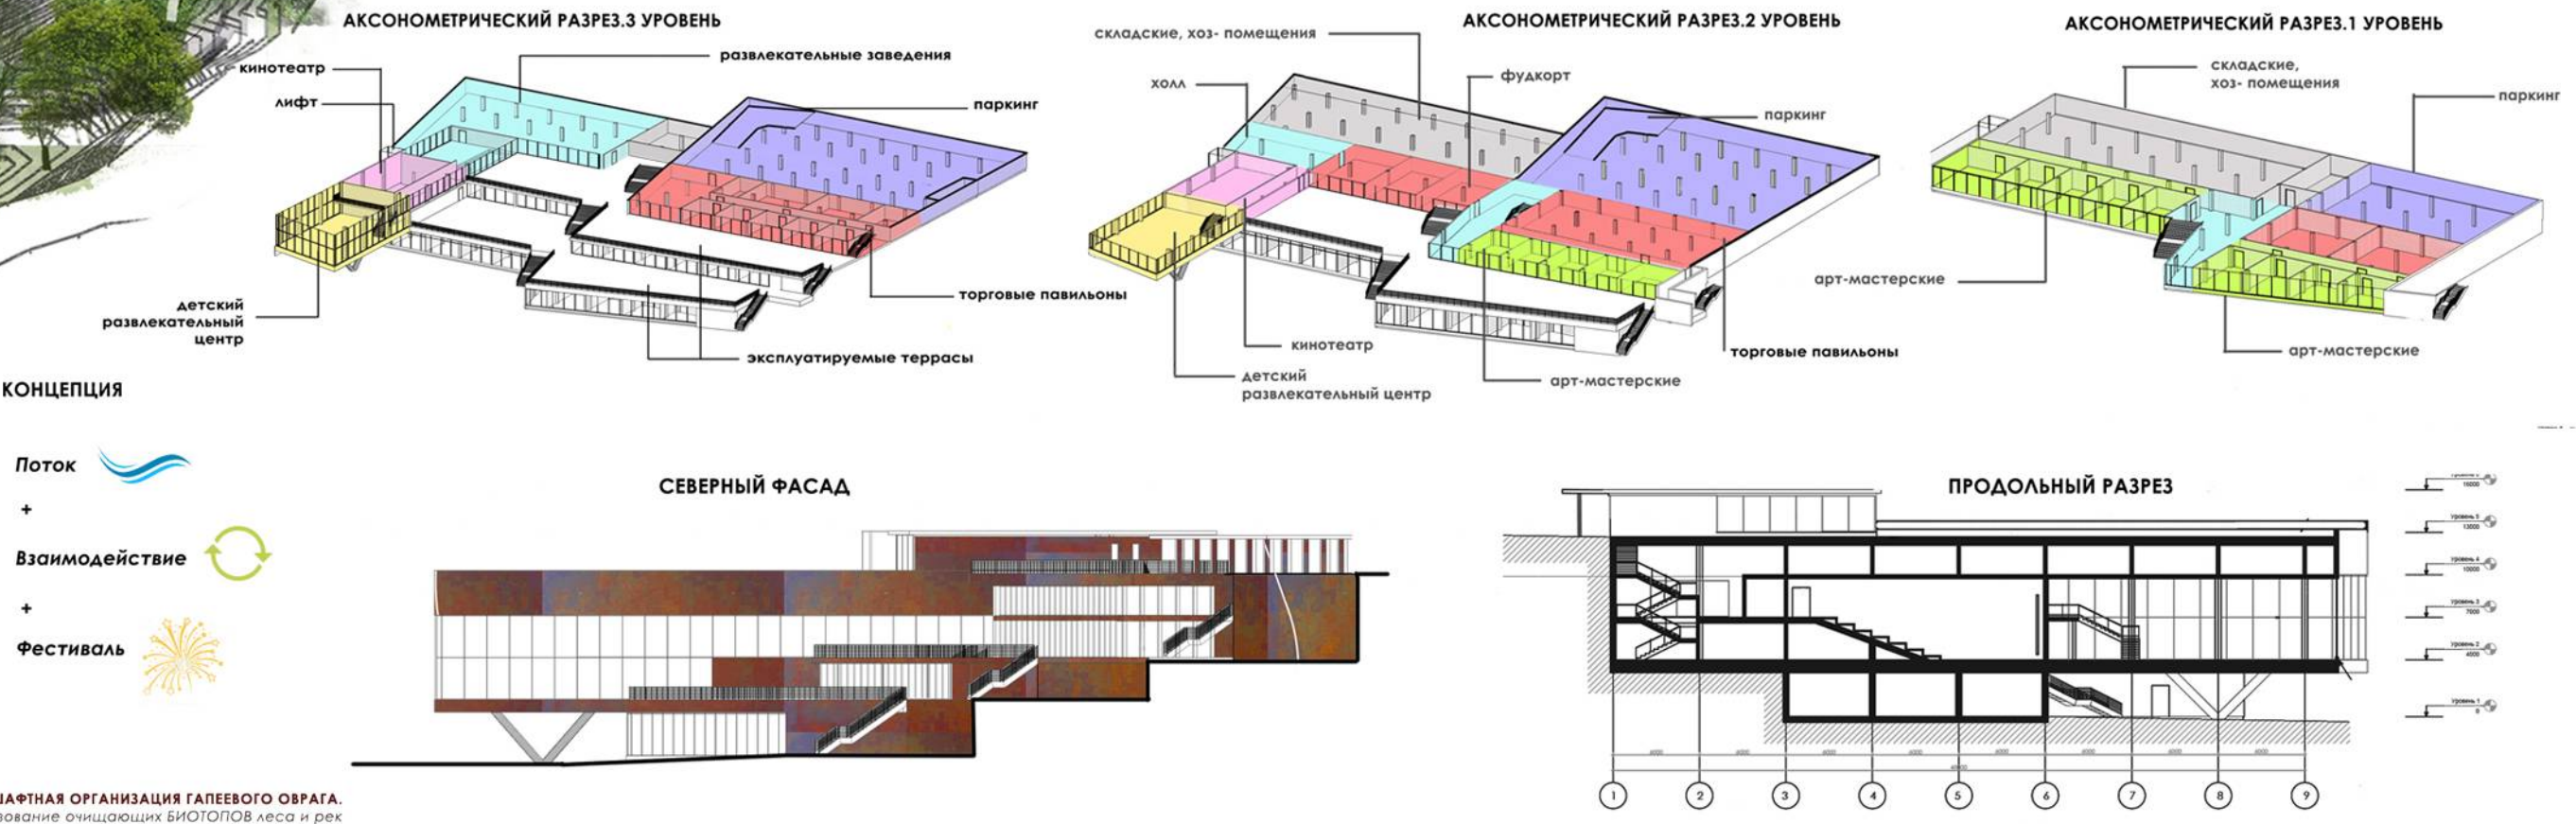

АРХИТЕКТУРНО-ДИЗАЙНЕРСКАЯ КОНЦЕПЦИЯ ОВРАГОВ В Г. ВИТЕБСКЕ (ГАПЕЕВ ОВРАГ И ОВРАГ В ПОЙМЕ РУЧЬЯ ДУНАЙ)

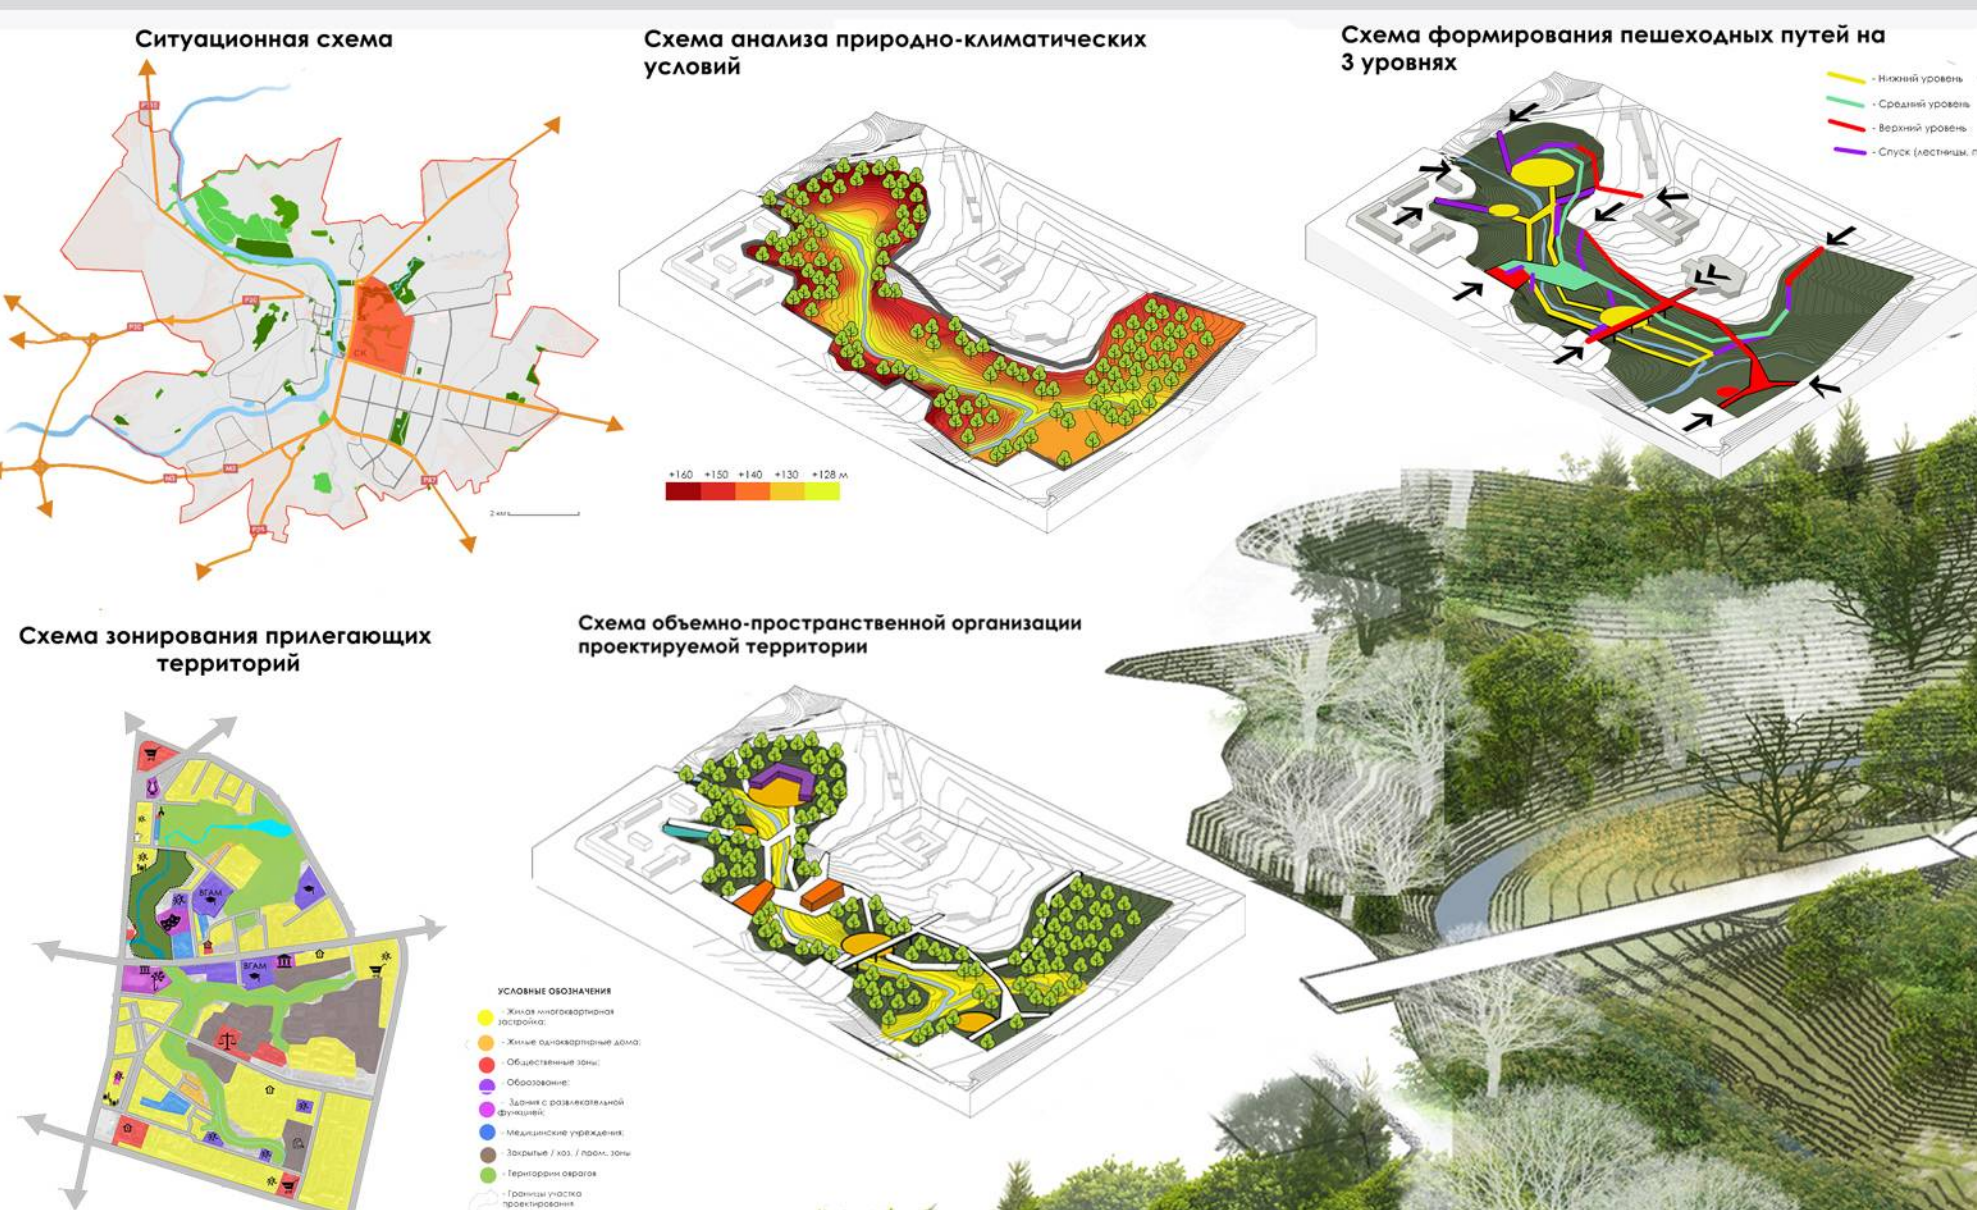

АРХИТЕКТУРНО-ДИЗАЙНЕРСКАЯ КОНЦЕПЦИЯ ОВРАГОВ В Г. ВИТЕБСКЕ (ГАПЕЕВ ОВРАГ И ОВРАГ В ПОЙМЕ РУЧЬЯ ДУНАЙ)

Номинация: архитектурный дизайн
 Кафедра архитектурного дизайна БНТУ
 Автор проекта: Нехаичик Диана Дмитриевна
 Руководитель проекта: Литвинова Анна Андреевна

Данная тема является актуальной, т.к. воздействие оврагов на урбанизированных территориях сказывается в сокращении полезной площади, опасности разрушения объектов и коммуникаций, ухудшает экологию города и негативно воздействует на местных жителей. Основная задача проекта показать, как можно использовать деструктивный ландшафт во благо города и жителей, комплексно применяя всё многообразие архитектурно-дизайнерских приемов работы с рельефом и особенностями окружающих территорий. Указом проектирования расположен в центральной части города Витебск на западном берегу реки Западная Двина в пределах Московского проспекта, проспекта Генерала Лидникова, Смоленской улицы и ул. Ленина и включает в себя территории Гапеевского оврага и оврага в пойме ручья Дунай. Именно в этом районе сконцентрирована большая часть общественной жизни города. Было предложено разделить проектируемые территории оврагов на зоны с различными функциями: торжественная зона, студенческий парк, трамвайный парк, творческие кластеры, парковые кластеры, рекреационные зоны для жителей прилегающих районов. В рамках проекта детально разработана торжественная зона.

Вербальная концепция этой зоны: фестиваль, взаимодействие, поток. При архитектурно-дизайнерском проектировании основной идеей стало следование динамичности оврага, его «текучести», различных изгибов и высоты рельефа. Спроектированные архитектурные объекты показывают различные возможности экспериментального землепользования и строительства (ландформная архитектура). Многоуровневая пешеходная среда создает возможности «слияния» архитектуры и пешеходных путей. Концепция «террасного стока» отразилась и в спроектированном здании многофункционального торгово-развлекательного комплекса. Здание является естественным продолжением склона оврага. Концепция проектируемого озеленения территорий оврагов предполагает использование фиторекультивации почвы и очистки воды с помощью создания природных биотопов рек и лесов Беларуси. С помощью специально подобранных растений вода и почва в овраге будет полностью очищена.