

Архитектурный дизайн рекреационного комплекса "Комплекс Мира"

Архитектурный дизайн рекреационного комплекса "Комплекс Мира"


Автор: Андрей Александрович Алексеев
Email: sai-kun@mail.ru
Tel: +375 29 562 78 47

Руководитель: заведующая кафедрой Дизайна архитектурной среды БНТУ: Литвинова Анна Андреевна


На сегодняшний день, Брест является городом с относительно небольшими количеством достопримечательностей, однако каждый год сотни туристов съезжаются сюда, чтобы посетить одну из них - брестскую крепость. Это мемориальный комплекс построенный в память о подвиге советского народа и победе СССР во второй мировой войне. Проектируемый комплекс будет находиться в непосредственной близости от него, что дает возможность создать множество военных рефлексий и метафор а так же включить планируемый объект в туристический маршрут города. Нужно отметить, что при проектировании данной территории проект не должен восприниматься как набор зданий, но как комплекс рассказывающий историю, заставляющий переживать некие события на протяжении всего пути, от его начала до конца. Все траектория движения человека моделируется таким образом, чтобы подтолкнуть его и восприятию тех чувств и эмоций, которые бы оставили его задуматься о событиях оставивших такой глубокий след в нашей истории. Все это происходит не тривиальным образом: построение ракурсов, влияние материалов, раскрывающиеся в определённом порядке панорамы - всё это заставляет его понять, что он находится не просто в парке развлечений, а в месте дышащем историей. В то же время комплекс можно воспринимать и просто как зону отдыха или место проведения семейного досуга, однако пространство преобразится в тот момент, когда человек задумается, почему всё вокруг именно так, как есть. Таким образом, для понимания данной территории необходимо обладать определённым уровнем психологического и эмоционального воспитания, которое позволит почувствовать идею, заложенную в саму землю - историю.

Автор: Андрей Александрович Алексеев
Руководитель: Литвинова Анна Андреевна

функциональная схема города

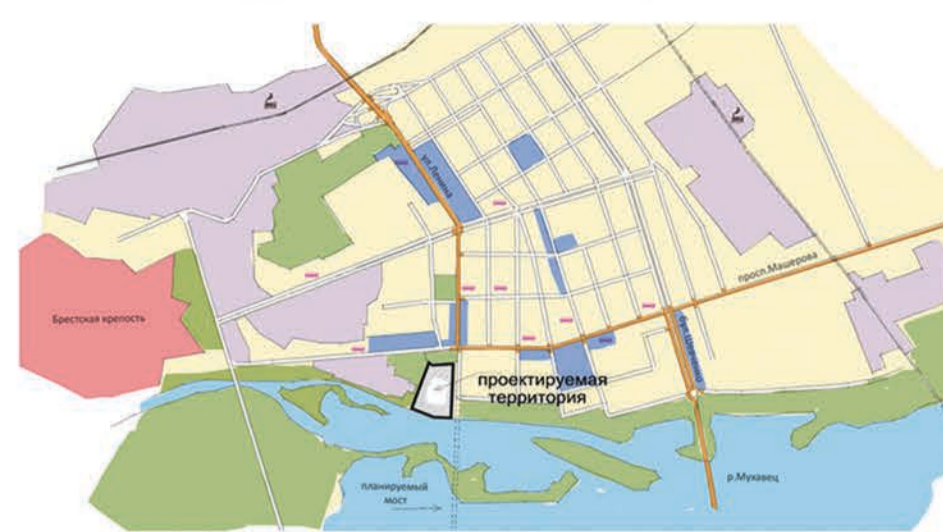


существующее функциональное положение

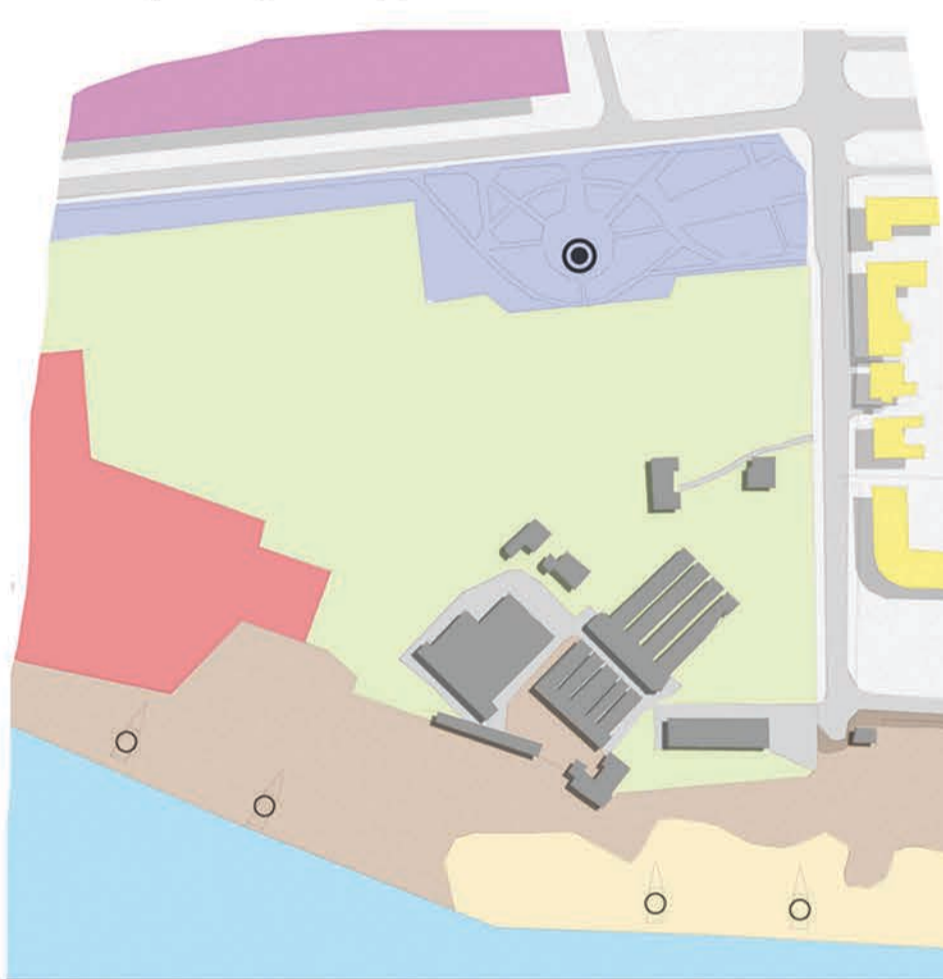

транспортная схема



Схема рельефа и растительности на участке

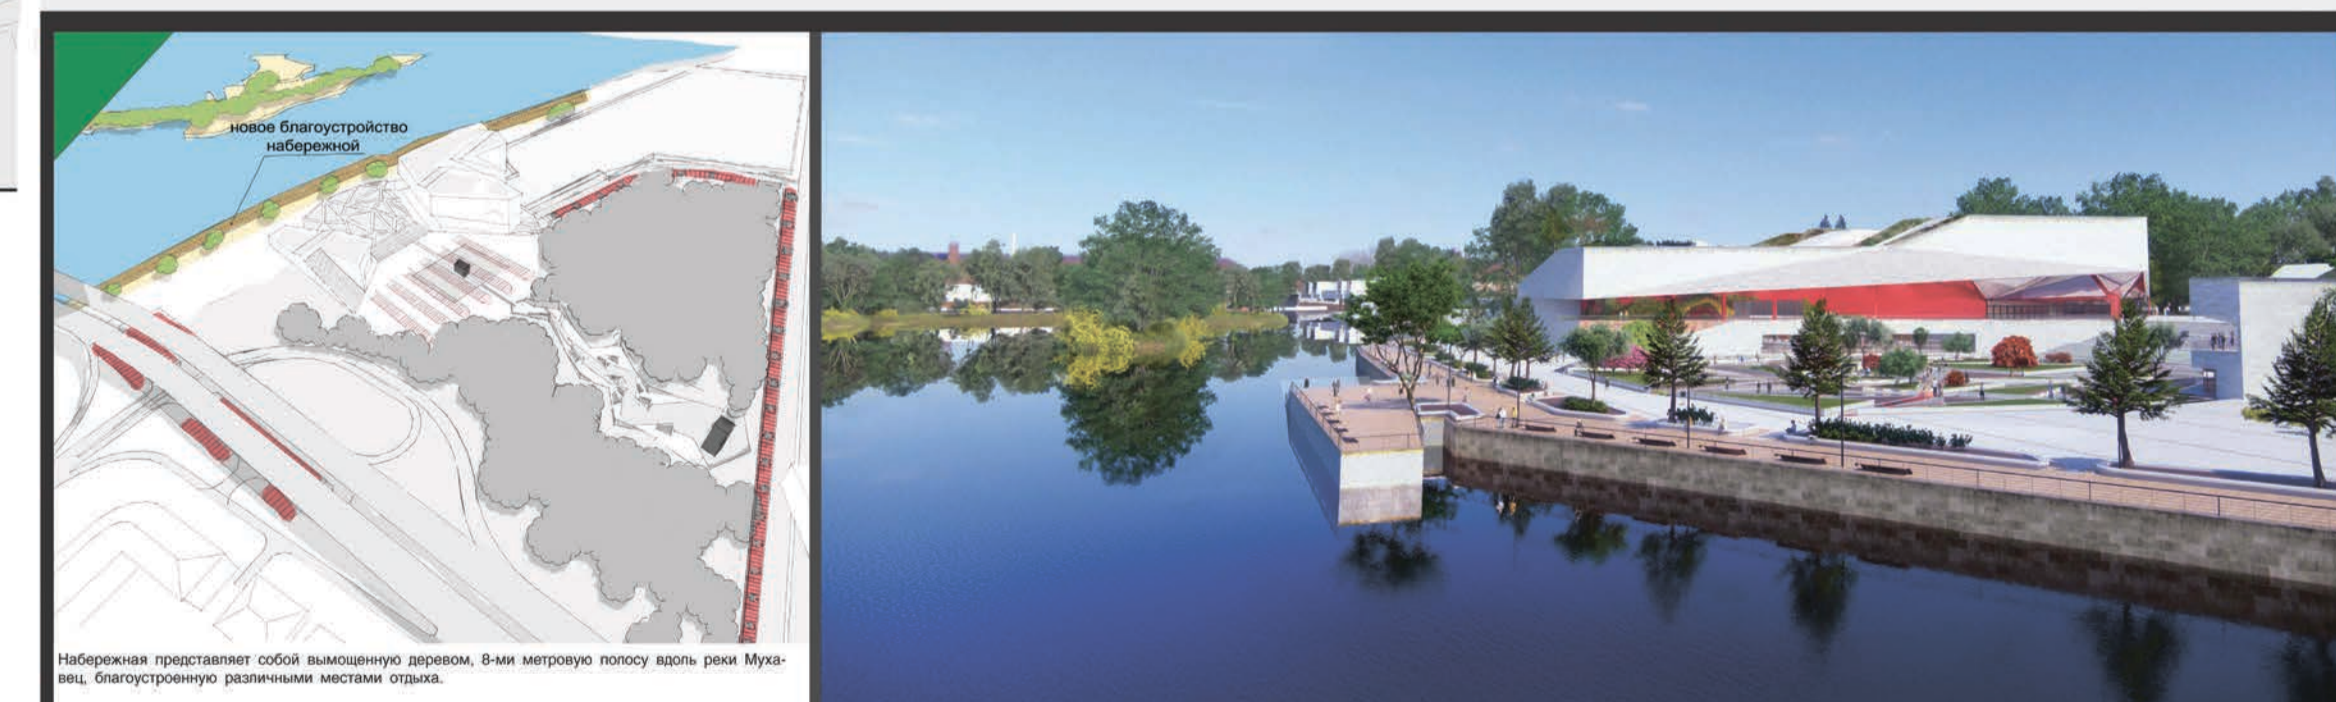


План 4-ого этажа M 1:400




План 3-ого этажа M 1:400





План 2-ого этажа M 1:400

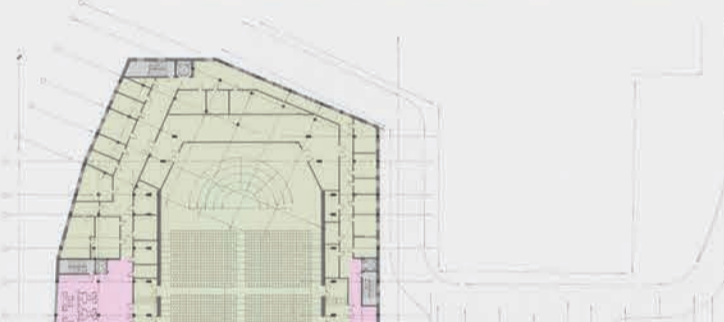


План 1-ого этажа M 1:400

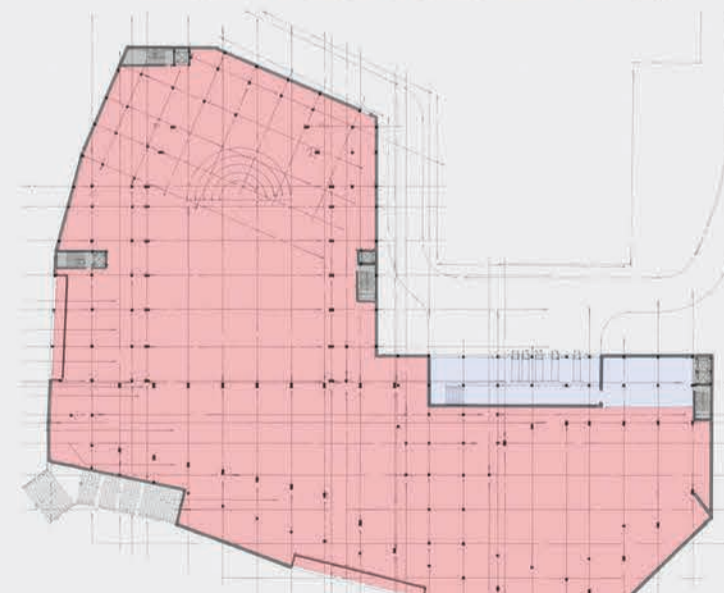


3D резрез

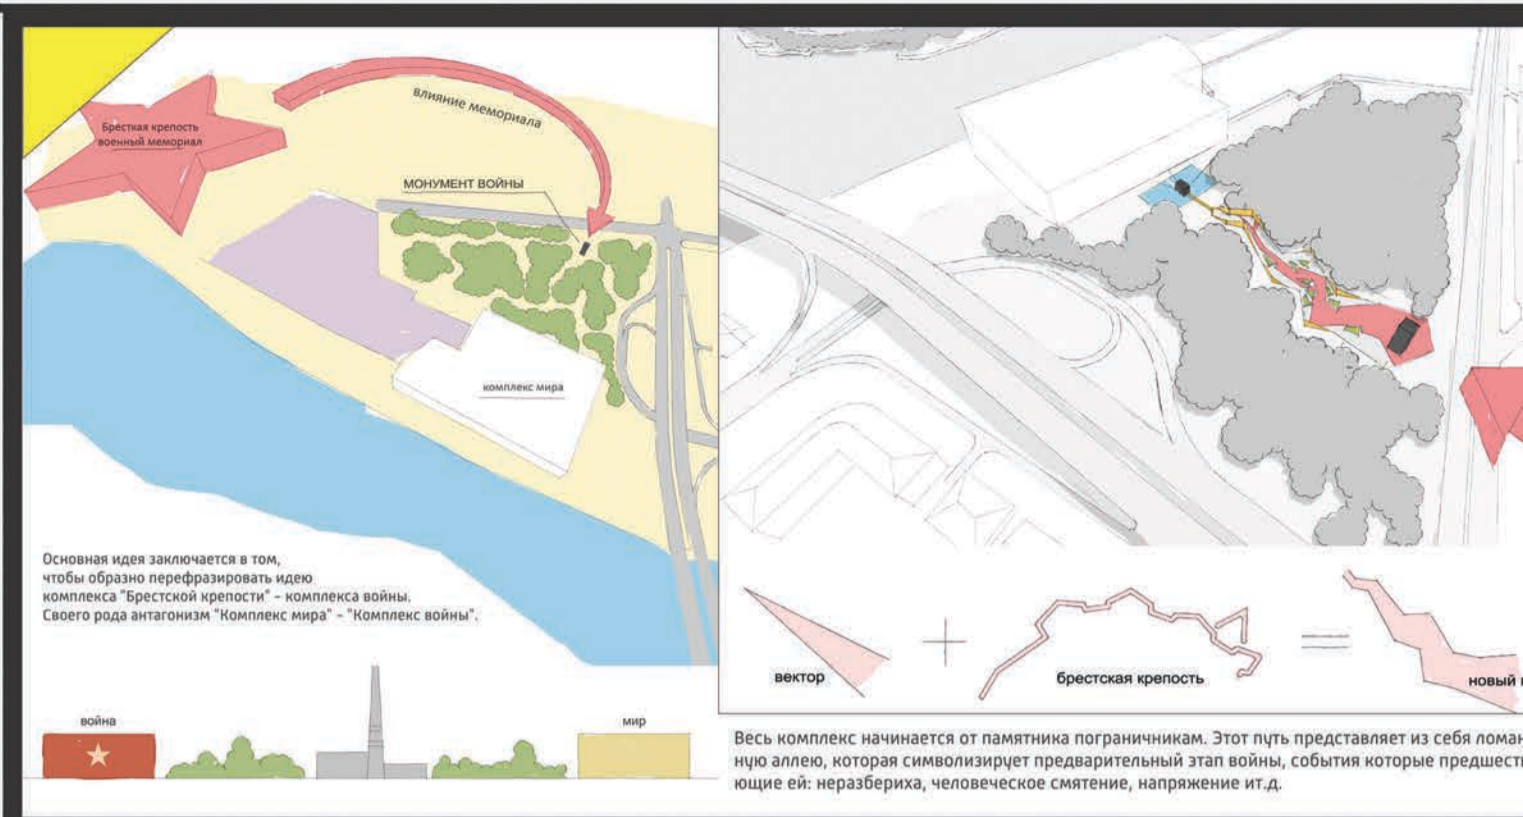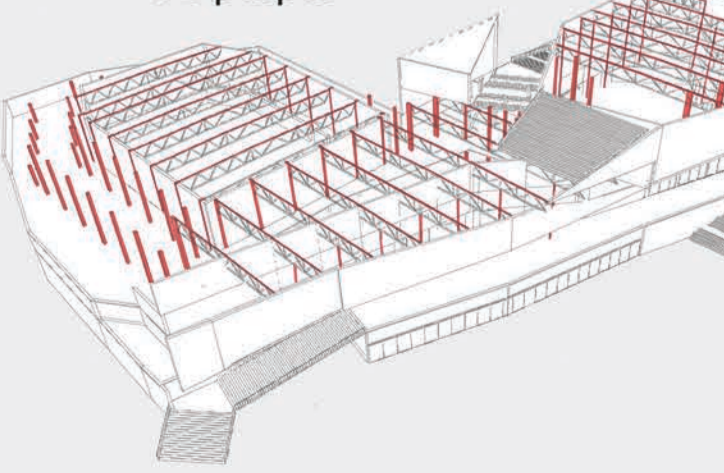


Разрез M 1:200

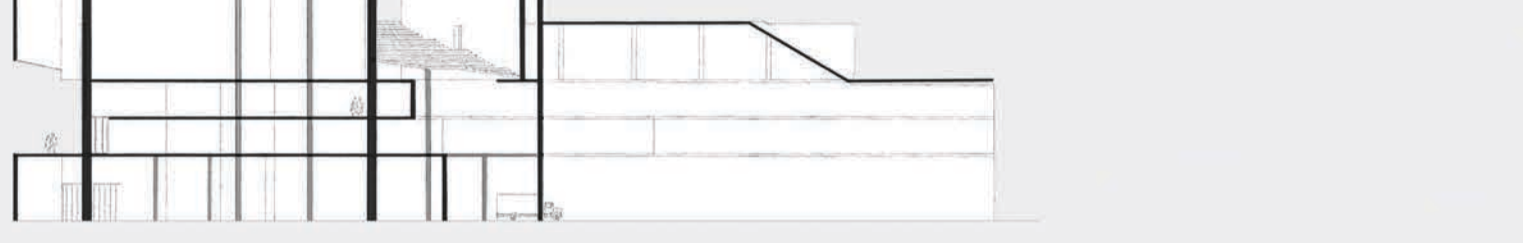

Разрез M 1:200

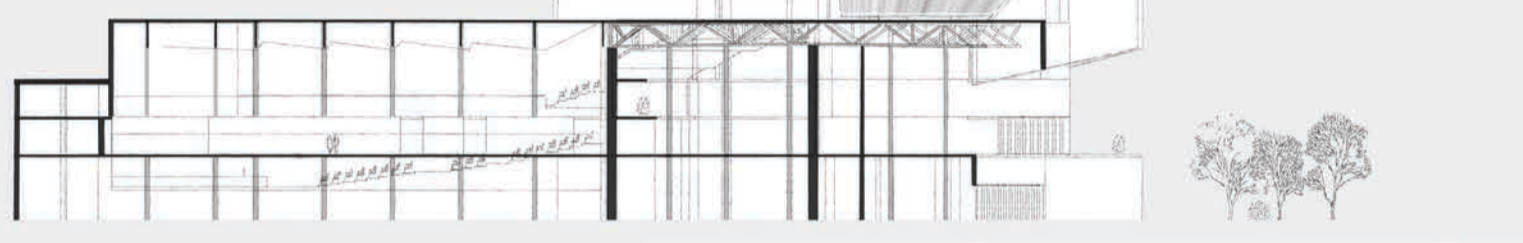

Фасад M 1:200

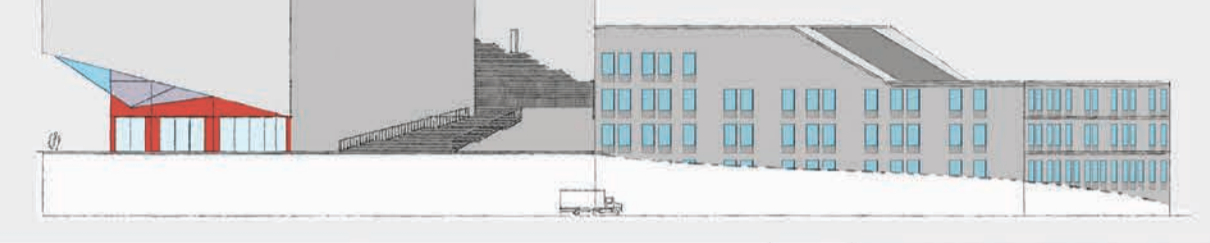

Фасад M 1:200

