


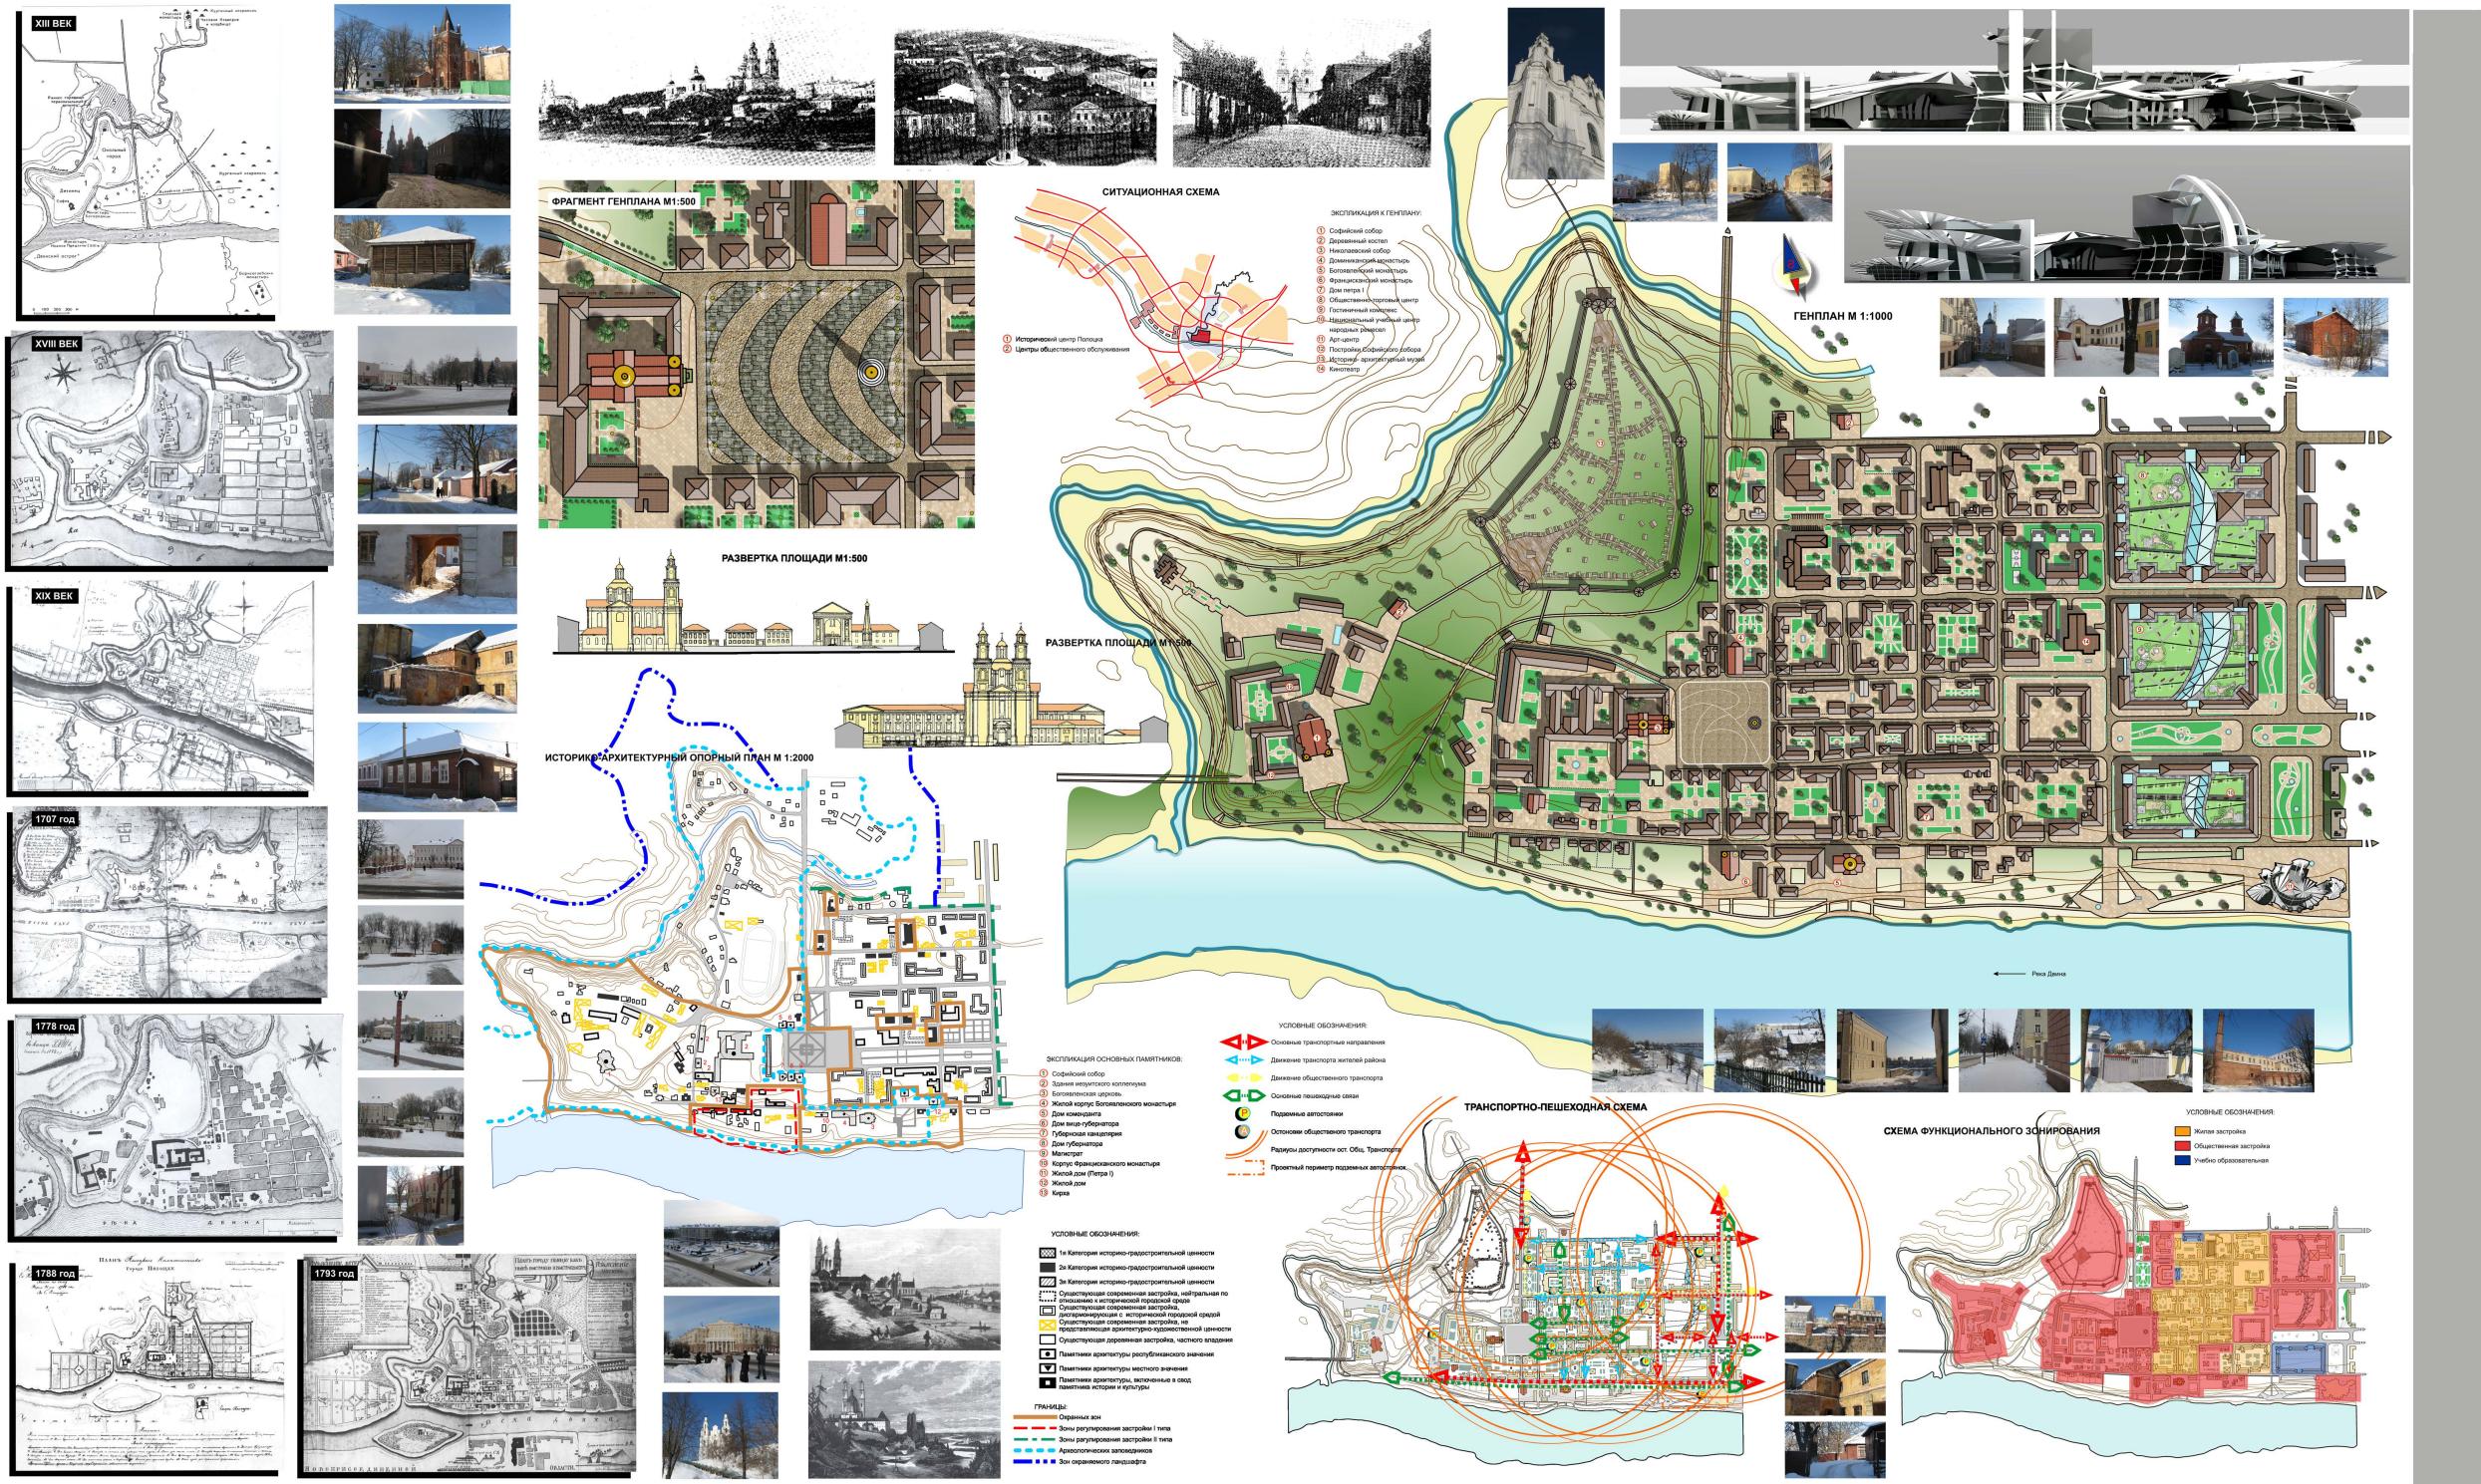

РЕГЕНЕРАЦИЯ ИСТОРИЧЕСКОГО ЦЕНТРА Г. ПОЛОЦКА



ТЕМА: РЕГЕНЕРАЦИЯ ИСТОРИЧЕСКОГО ЦЕНТРА
г. ПОЛОЦКА

ДИПЛОМНИК: ДАНЧЕНКО ОЛЬГА НИКОЛАЕВНА

РУКОВОДИТЕЛЬ: д. арх, ст. н. с. ЧАНТУРИЯ ЮРИЙ ВЛАДИМИРОВИЧ

Проектное решение основано на преемственности композиционной схемы постановки архитектурных доминант, системы регулярной планировки. Ввиду того, что в советское время масштаб застройки и открытых пространств постоянно увеличивался, проектом предлагается осознанное уменьшение масштаба городской среды на масштаб, характерного для XVIII-XIX веков.

Как показывает мировой опыт из центра города неожелательно выносить жилую функцию, так как центр перестает жить полноценной жизнью, поэтому проектом условно выделено 3 зоны регенерируемой территории: общественная, жилая с элементами обслуживания на первых этажах и образовательно-воспитательная.

По концепции проекта создается «связь времен». Таким образом, образуется 5 зон: реконструируется Нижний замок на XVI век, архитектура барокко Верхнего замка XIX века, архитектура классицизма, архитектура 50-х годов и современная архитектура.

Реконструкция оборонительных сооружений Нижнего замка основывается на плане с гравюры 1579 г. На основе плана 1918 г. воссоздаются улицы этой части города, как ее уличная сеть к этому времени осталась предположительно неизмененной. На территории Верхнего замка предлагается реконструкция и воссоздание построек Софийского собора, создание теологического музея.

Проект предусматривает воссоздание доминиканского монастыря, францисканского монастыря и других капитальных построек. Особое внимание уделяется воссозданию ансамбля главной площади - жемчужин белорусской архитектуры, постройки которой частично сохранились.

По концепции проекта предполагается активное привлечение туристов в город. Для этого предлагаются фасады застройки трех кварталов реконструировать по состоянию на 50-е годы прошлого века. Двери этих кварталов преобразуются в современный торгово-общественный центр, гостиничный комплекс и учебно-образовательный центр, в которых создаются благоприятные экологические условия: искусственный микроклимат, многоуровневое озеленение. Некоторые улицы становятся бессторонними зонами, большая часть автостоянок планируется разместить под землей.

Так дипломным проектом была сделана попытка создания благоприятных условий не только для проживания полочан, но и для интересного познавательного времяпрепровождения туристов.