



Оздоровительно-поликлинический центр

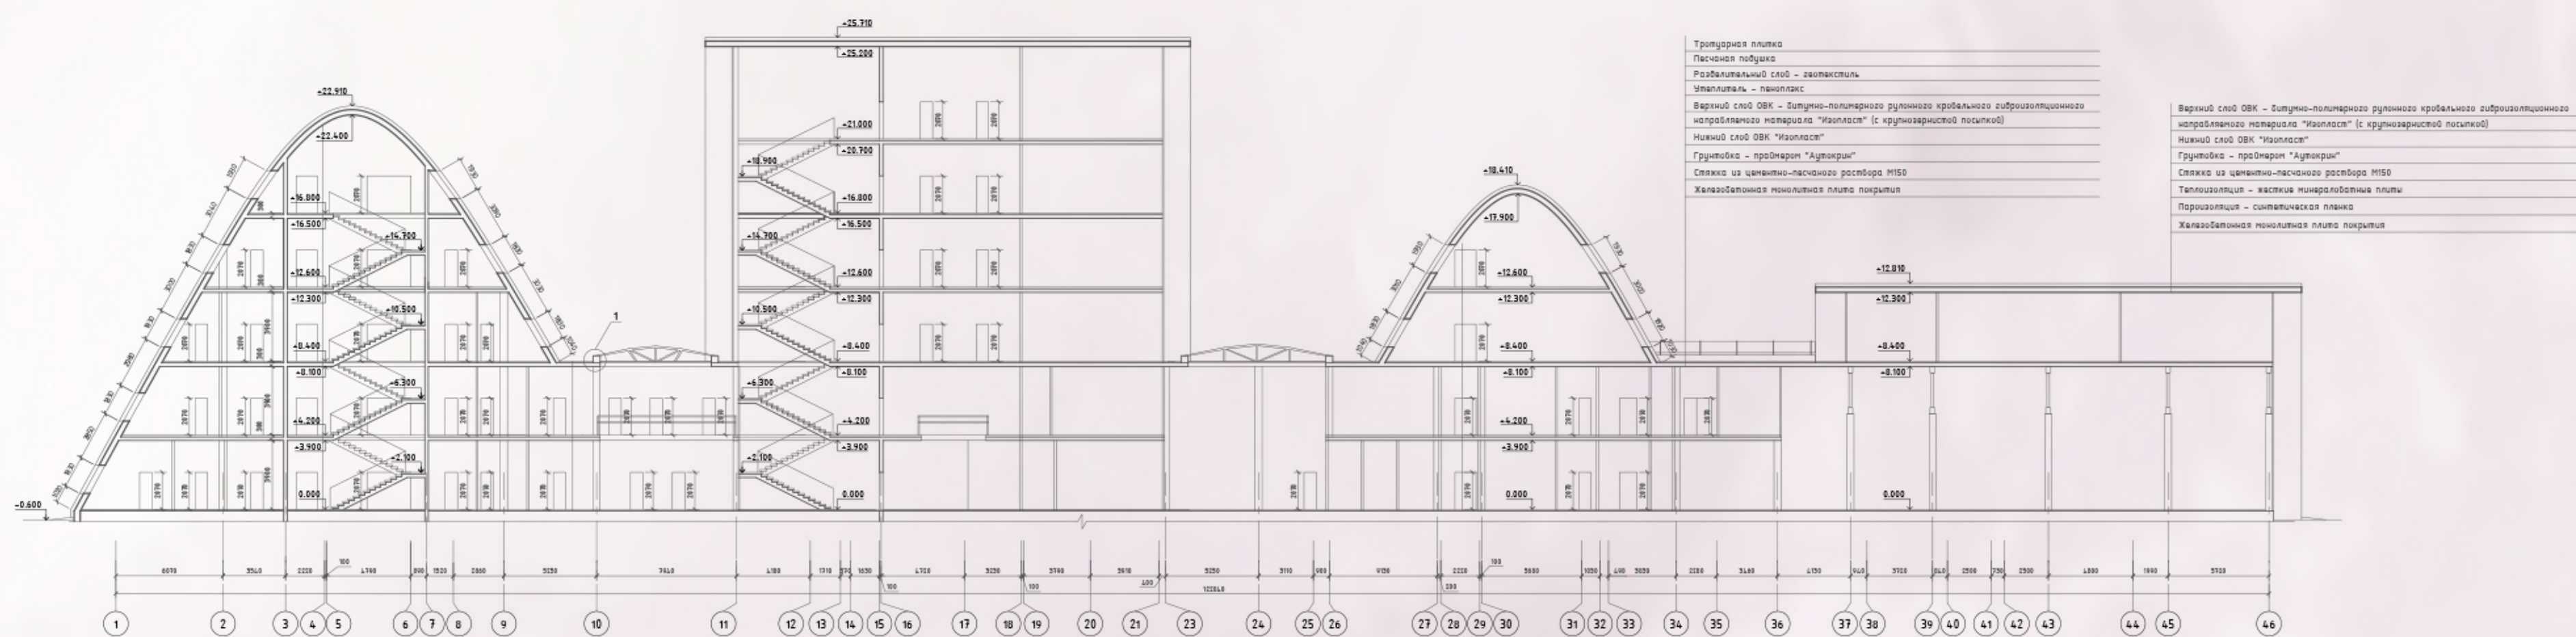

Разрез 1-1




План 2-го этажа

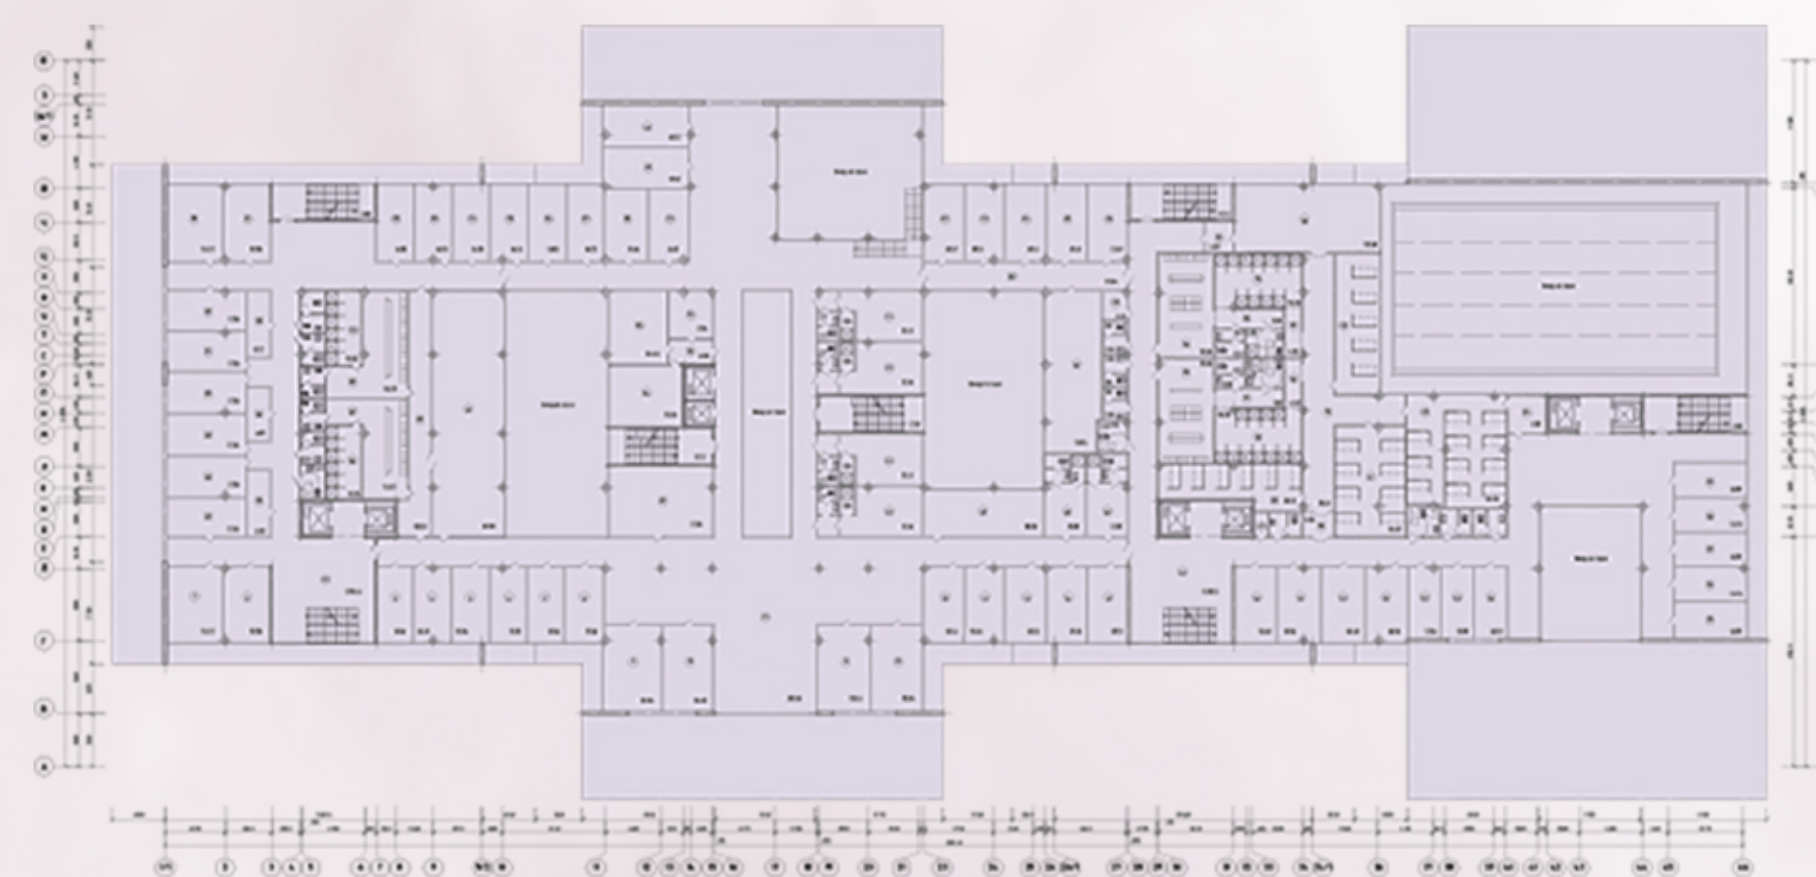


План 1-го этажа



План 3-го этажа

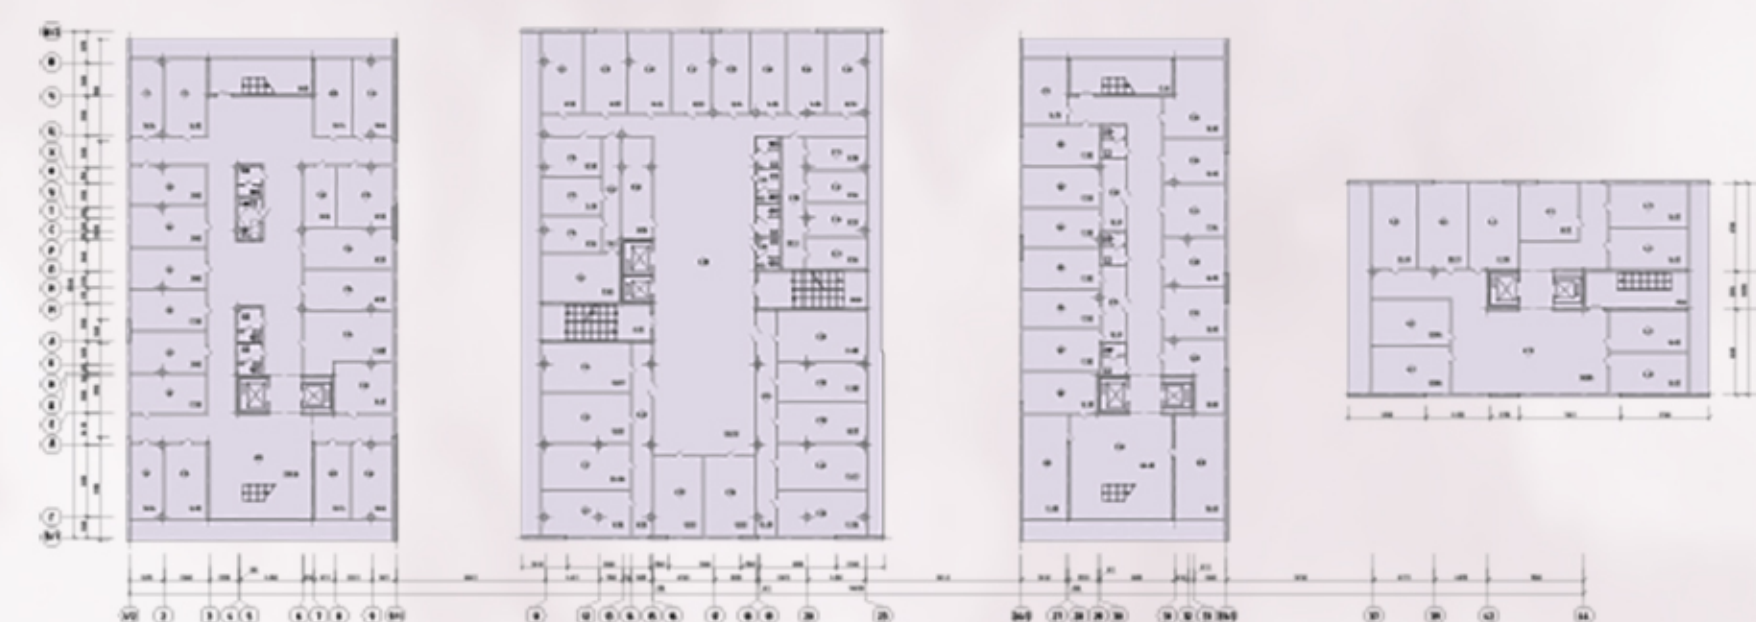


План 4-го этажа

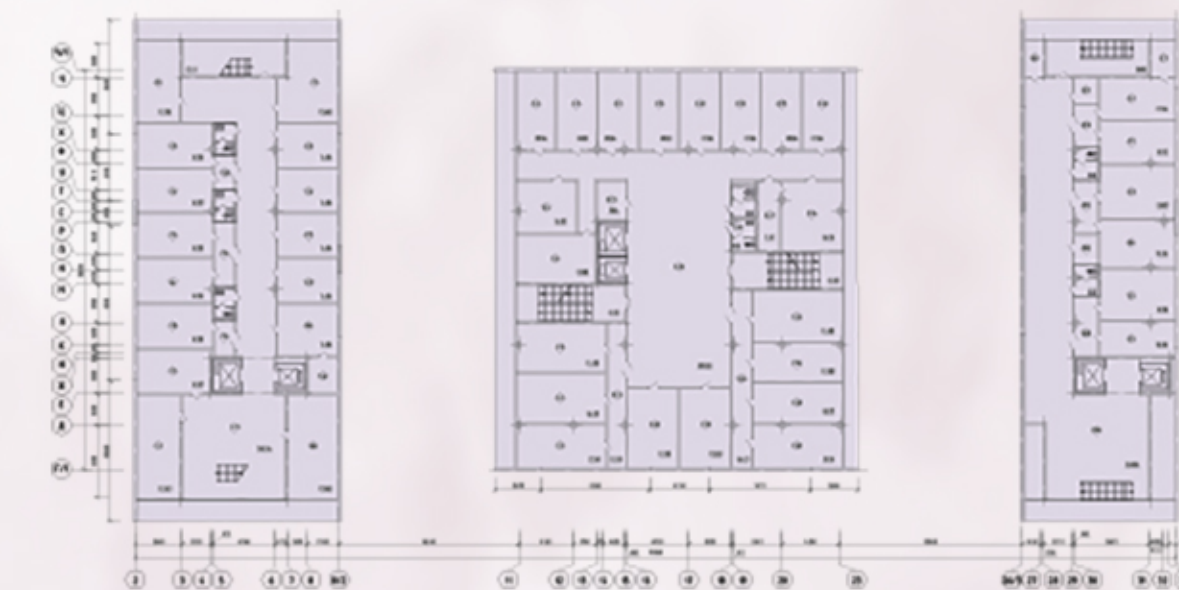


План 5-го этажа




План 6-го этажа

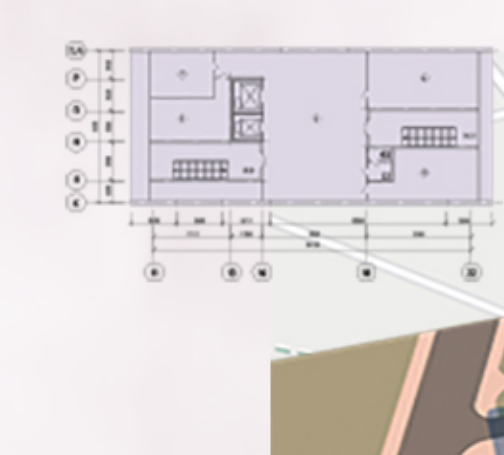

Фасад в осях 1-46

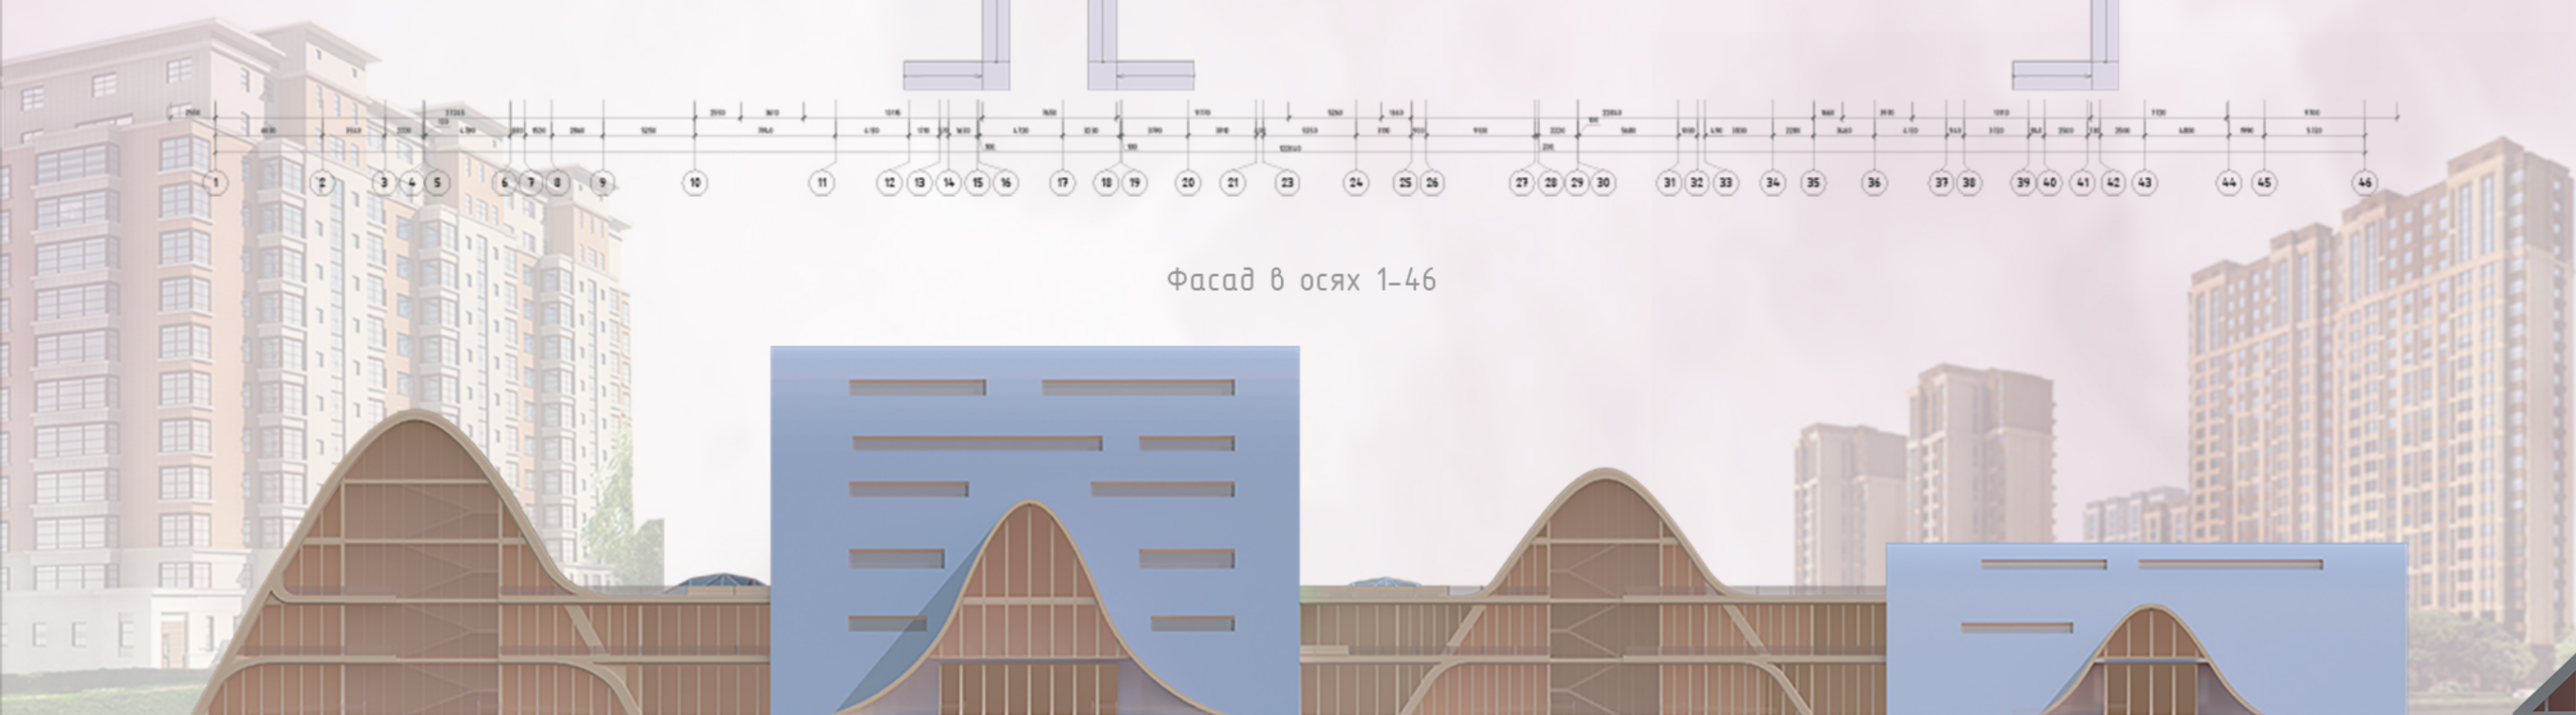

Фасад в осях А-Ю

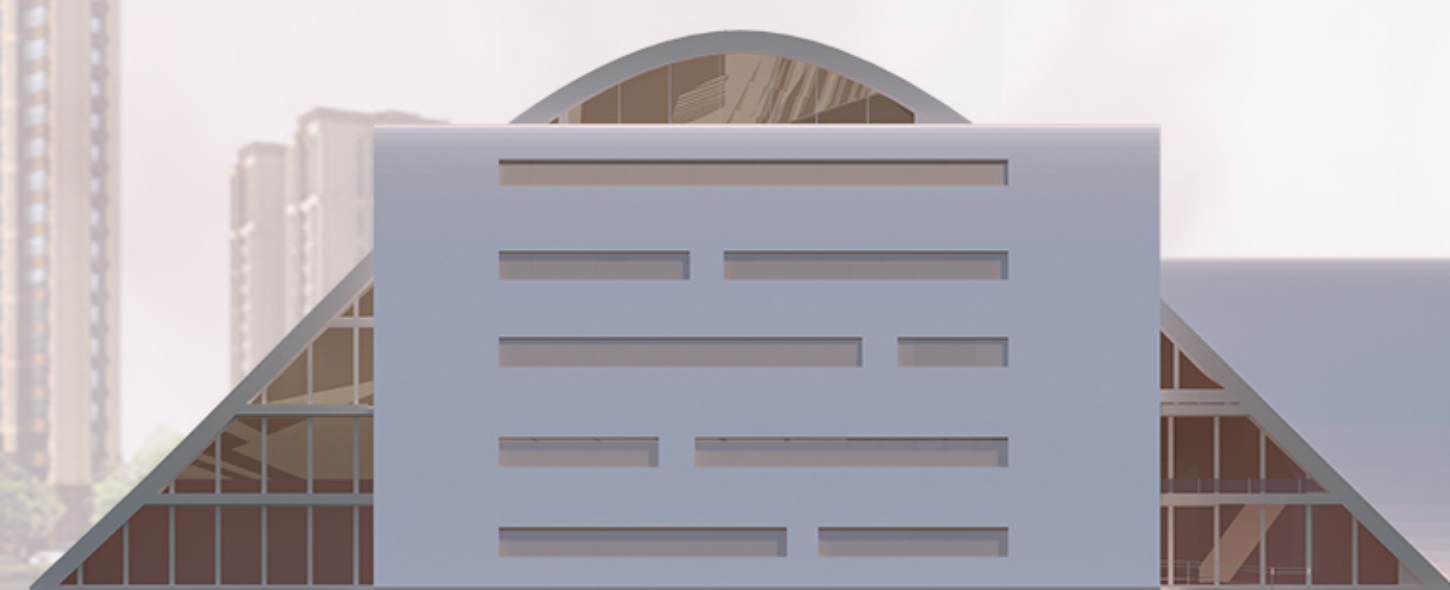

Генеральный план



Тема проекта: Оздоровительно-поликлинический центр

Наименование: Архитектура

Автор: Мандрикевич Юлия Геннадьевна

Руководитель: Карпович Елена Георгиевна

Здравоохранение является неотъемлемым элементом международного развития, традиционно считается важным фактором, определяющим общее физическое и психические здоровье и благополучие людей в мире. Эффективная система здравоохранения может внести значительный вклад в экономику страны, ее развитие и индустриализацию. Планировка продумана оптимально удобная для временного пребывания людей. Расположение и состав помещения соответствуют всем современным требованиям. Здание оздоровительно-поликлинического центра представляет собой сложный разноэтажный объем, напоминающий волны, плавно переплетающиеся между собой, исходя из чего, формируется сложный план из пересекающихся между собой прямоугольников.