

СТУДЕНЧЕСКИЙ ГОРОДОК В ГОРОДЕ НОВОПОЛОЦК


ФАСАД В ОСЯХ 1-17
1:100



ФАСАД В ОСЯХ А-М
1:100



План типового этажа
1:100

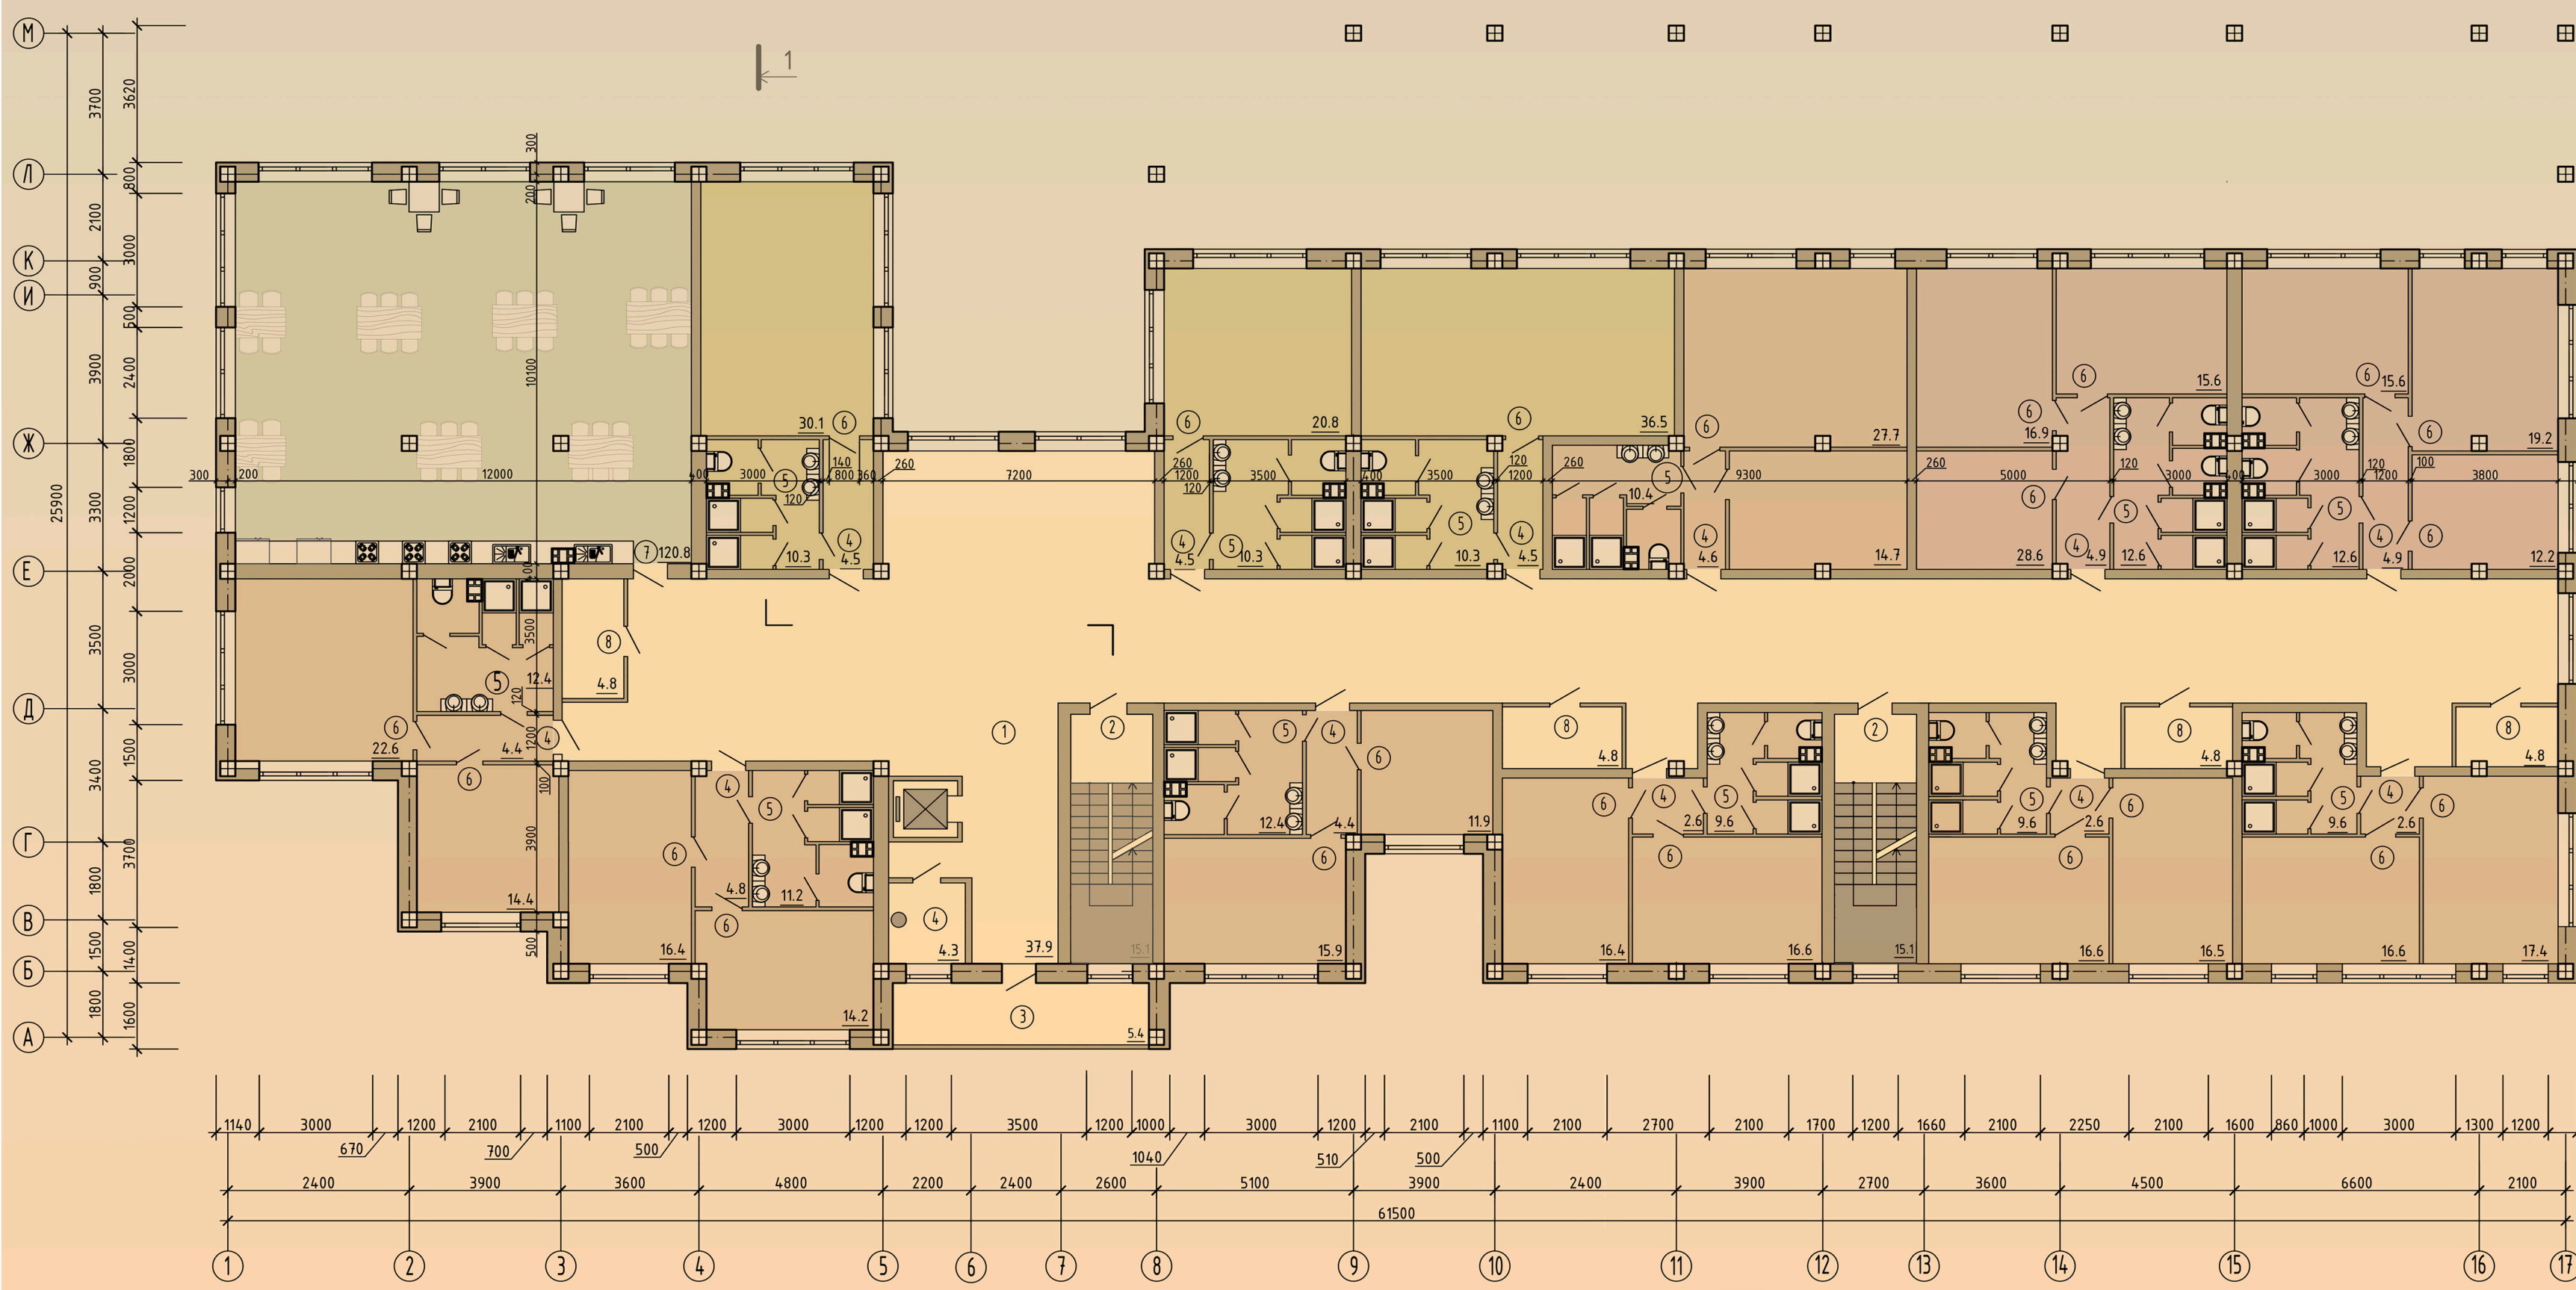


ЭКСПЛИКАЦИЯ ПОМЕЩЕНИЙ:

1 Тамбур	14,3 м ²
2 Вестибюль	84,0 м ²
3 Балкон	23,3 м ²
4 Лестнично-лифтовой узел	25,0 м ²
5 Коридор	63,9 м ²
6 Комната заботливым	11,4 м ²
7 Служба охраны	11,5 м ²
8 Комната воспитателя	13,3 м ²
9 Коридор	48,6 м ²
10 Лестнично-лифтовой узел	9,1 м ²
11 Гардеробная	22,9 м ²
12 Оушленная	17,6 м ²
13 Постирочная	32,5 м ²
14 Комната сбора	28,8 м ²
15 Кабинет кастелянши	4,9 м ²
16 Склад белья	55,7 м ²
17 Тренажерный зал	232,3 м ²
18 Раздевалка	20,4 м ²
19 Санузел и душевая	19,4 м ²
20 Кабинет тренера	13,1 м ²
21 Скалярное помещение	38,0 м ²
22 Коридор	21,2 м ²
23 Комната для вещей	60,4 м ²
24 Мед.кабинет	20,5 м ²
25 Санузел	2,9 м ²
26 Подсобное помещение	2,7 м ²
27 Иolatedор	5,07 м ²
28 Тамбур	1,79 м ²
29 Иolatedор	5,07 м ²
30 Коридор	32,1 м ²
31 Компьютерный класс	83,3 м ²
32 Читальный класс	47,8 м ²
33 Склад книг	24,3 м ²
34 Тамбур	7,28 м ²

ЭКСПЛИКАЦИЯ ПОМЕЩЕНИЙ:

1 Коридор	37,9 м ²
2 Лестнично-лифтовой узел	30,2 м ²
3 Балкон	5,4 м ²
4 Тамбур	6,4 м ²
5 Санузел и душевая	63,9 м ²
6 Жилая комната на 1 чел.	6 м ²
7 Кухня-столовая	120,8 м ²
8 Подсобное помещение	19,2 м ²

СХЕМА ОРГАНИЗАЦИИ ТРАНСПОРТА И ПЕШЕХОДНОГО ДВИЖЕНИЯ

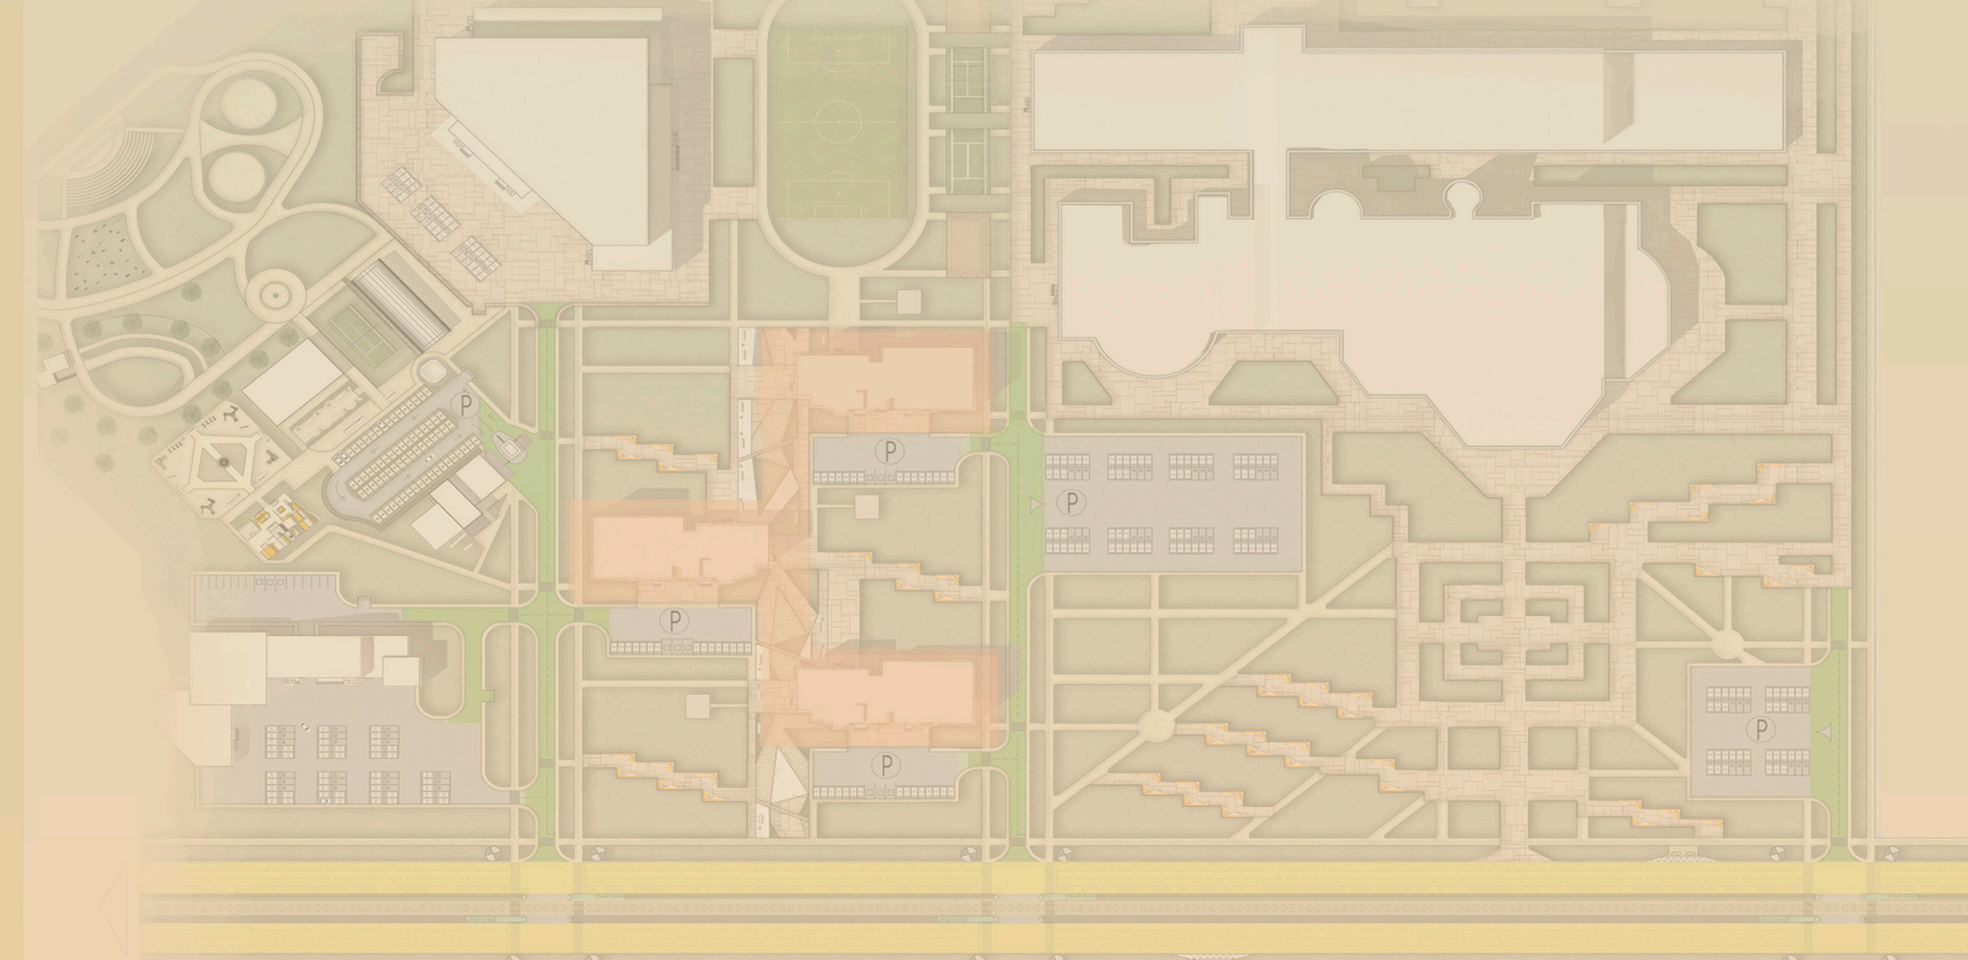


ЭКСПЛИКАЦИЯ ПОМЕЩЕНИЙ:

1 Коридор	37,9 м ²
2 Лестнично-лифтовой узел	30,2 м ²
3 Балкон	5,4 м ²
4 Тамбур	6,4 м ²
5 Санузел и душевая	63,9 м ²
6 Жилая комната на 1 чел.	6 м ²
7 Кухня-столовая	120,8 м ²
8 Подсобное помещение	19,2 м ²

Условные обозначения:

Магистральные улицы общегородского значения
Магистральные улицы районного значения
Жилые улицы
Зеленые насаждения
Трамвайные пути
Пешеходный переход
Остановка троллейбуса
Совместная остановка троллейбуса и автобуса
Смешанная велосипедно-пешеходная дорожка
Светофорное регулирование
Автоостановка


СХЕМА ФУНКЦИОНАЛЬНОГО ЗОНИРОВАНИЯ

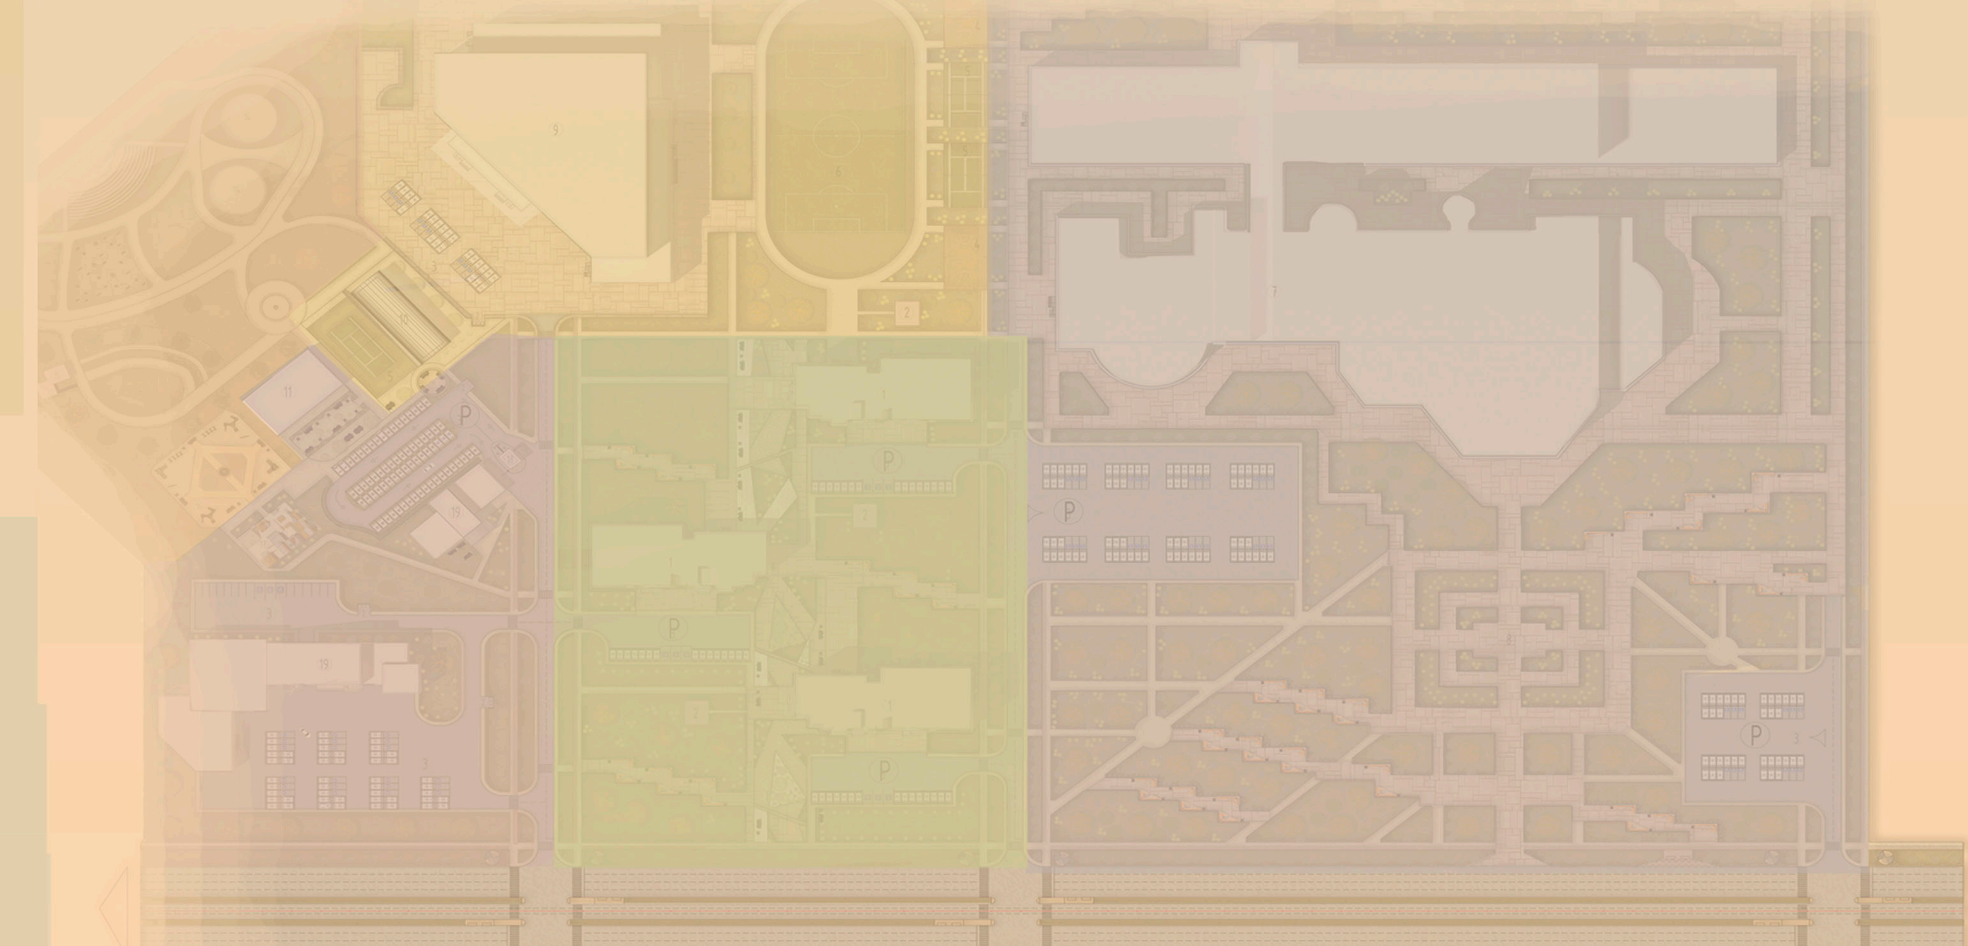

Условные обозначения:

Спортивная зона
Учебная зона
Общественная зона
Парковочная зона
Жилая зона

Развертка по улице Блохина 1:200

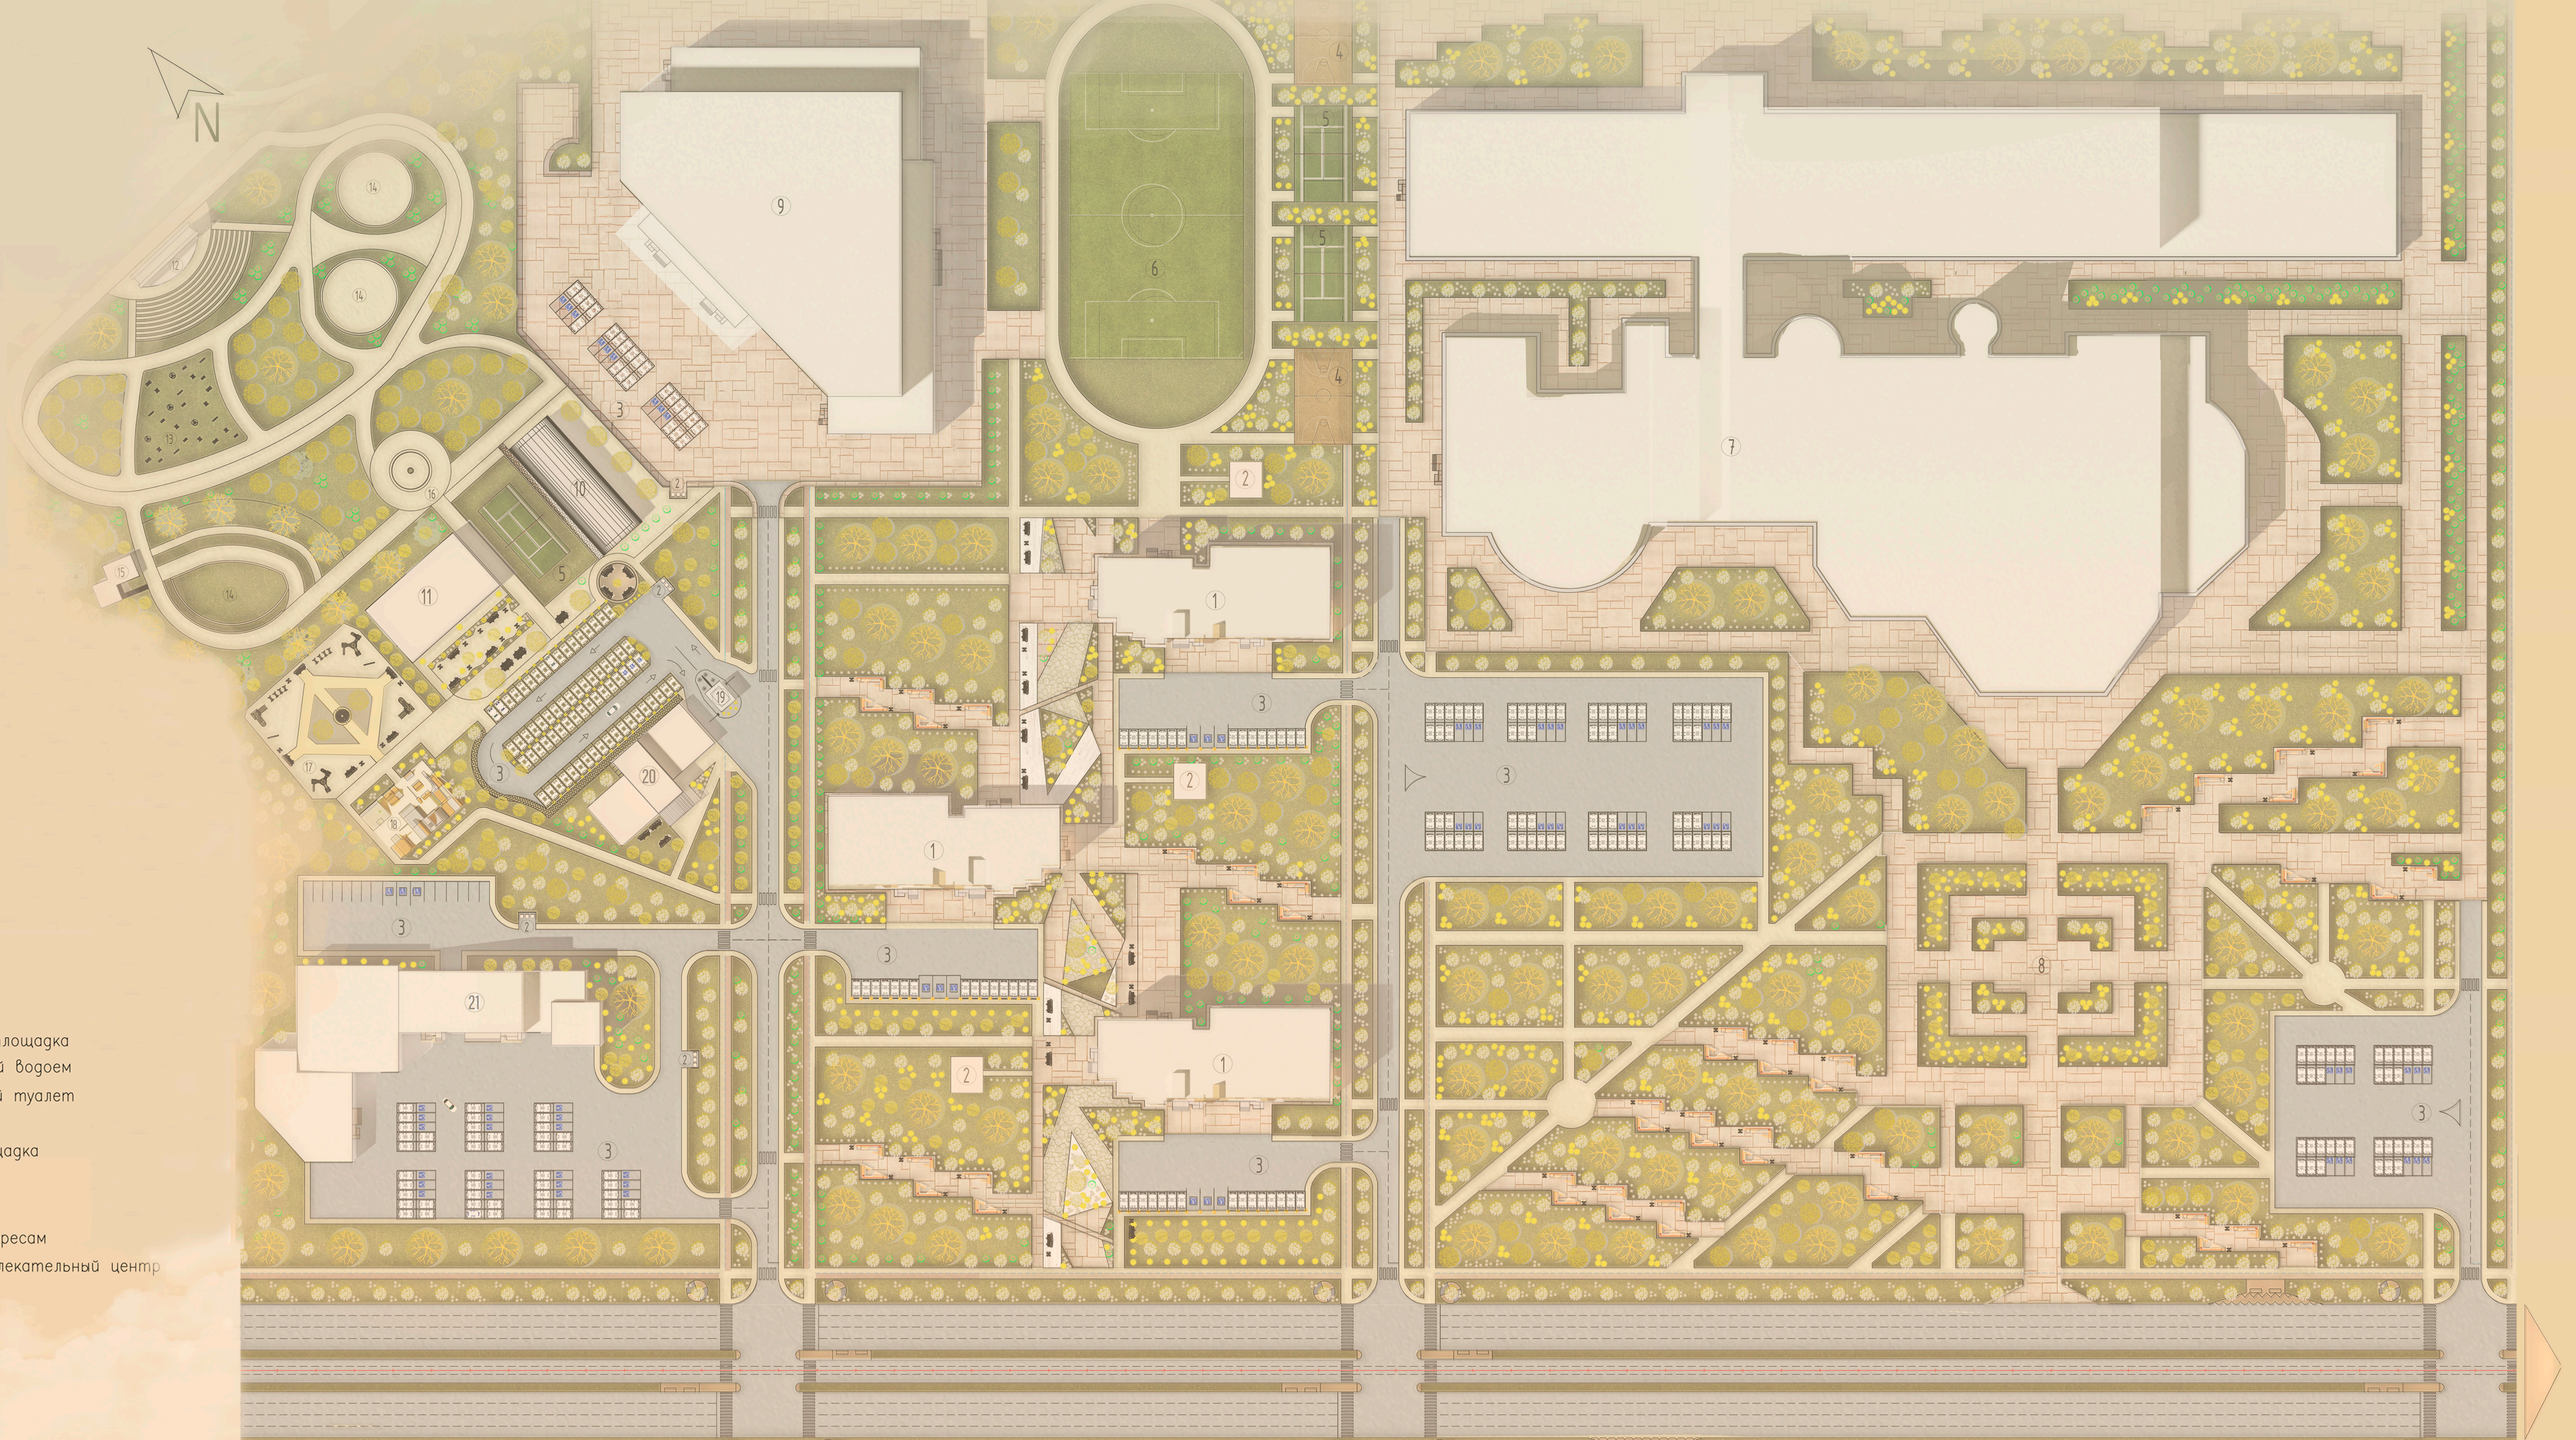

План на отм. 0.000
1:200



ЭКСПЛИКАЦИЯ ГЕНПЛАНА:

Студенческое общежитие	11 Кафе
Хозяйственные площадки	12 Акрифтатр
Парковка	13 Спортивная площадка
Площадка баскетбольная	14 Искусственный водоем
Площадка волейбольная	15 Общественный туалет
Поле футбольное	16 Сквотпарк
Университет	17 Детская площадка
Аллея	18 Сквотпарк
Спортивный комплекс	19 Пост охраны
Административное здание	20 Клуб по интересам
	21 Торгово-развлекательный центр

Тема проекта: Студенческий городок в городе Новополоцк

Номинация: Архитектура

Автор проекта: Насанович Алина Васильевна

Руководитель проекта: Калинина Лариса Александровна

Идея проекта: Создание современных условий для проживания, досуга, питания, учебной и внеучебной работы в студенческом городке Университета. Запроектирован студенческий городок - это комплекс строительных сооружений, который включает учебные корпуса, студенческое общежитие и поликлинику, просторную столовую, электронную и современную библиотеку с большим читальным залом, спортивный комплекс и организованные места для культурного досуга всех студентов. Местное общежитие - также неотъемлемая составляющая студенческого городка, ведь именно здесь проживают иногородние студенты, прибывшие из провинций за знаниями. Комнаты на нескольких человек, а удобства и кухня, располагаются отдельно и доступны в пользование всего этажа.