



Фасад в осях 1'-9'

Фасад в осях А-Е

Разрез 1-1





Экспликация:

- 1- Холл
- 2- Лифтовый холл
- 3- Номера
- 4- Помещение для уборочного инвентаря
- 5- Тренажерный зал
- 6- Бильярдная комната
- 7- Комната отдыха



- Генеральный план 1:2000
- Экспликация:
- 1- Жилый корпус
 - 2- Корпус для проживания персонала
 - 3- Места для тихого отдыха
 - 4- Прокат велосипедов
 - 5- Общественное здание
 - 6- Парковочные места для легковых авто-мобилей и автобусов
 - 7- Спортивная площадка
 - 8- Пляж
 - 9- Хозяйственная площадка
 - 10- Причал для лодок
 - 11- Амфиатр

 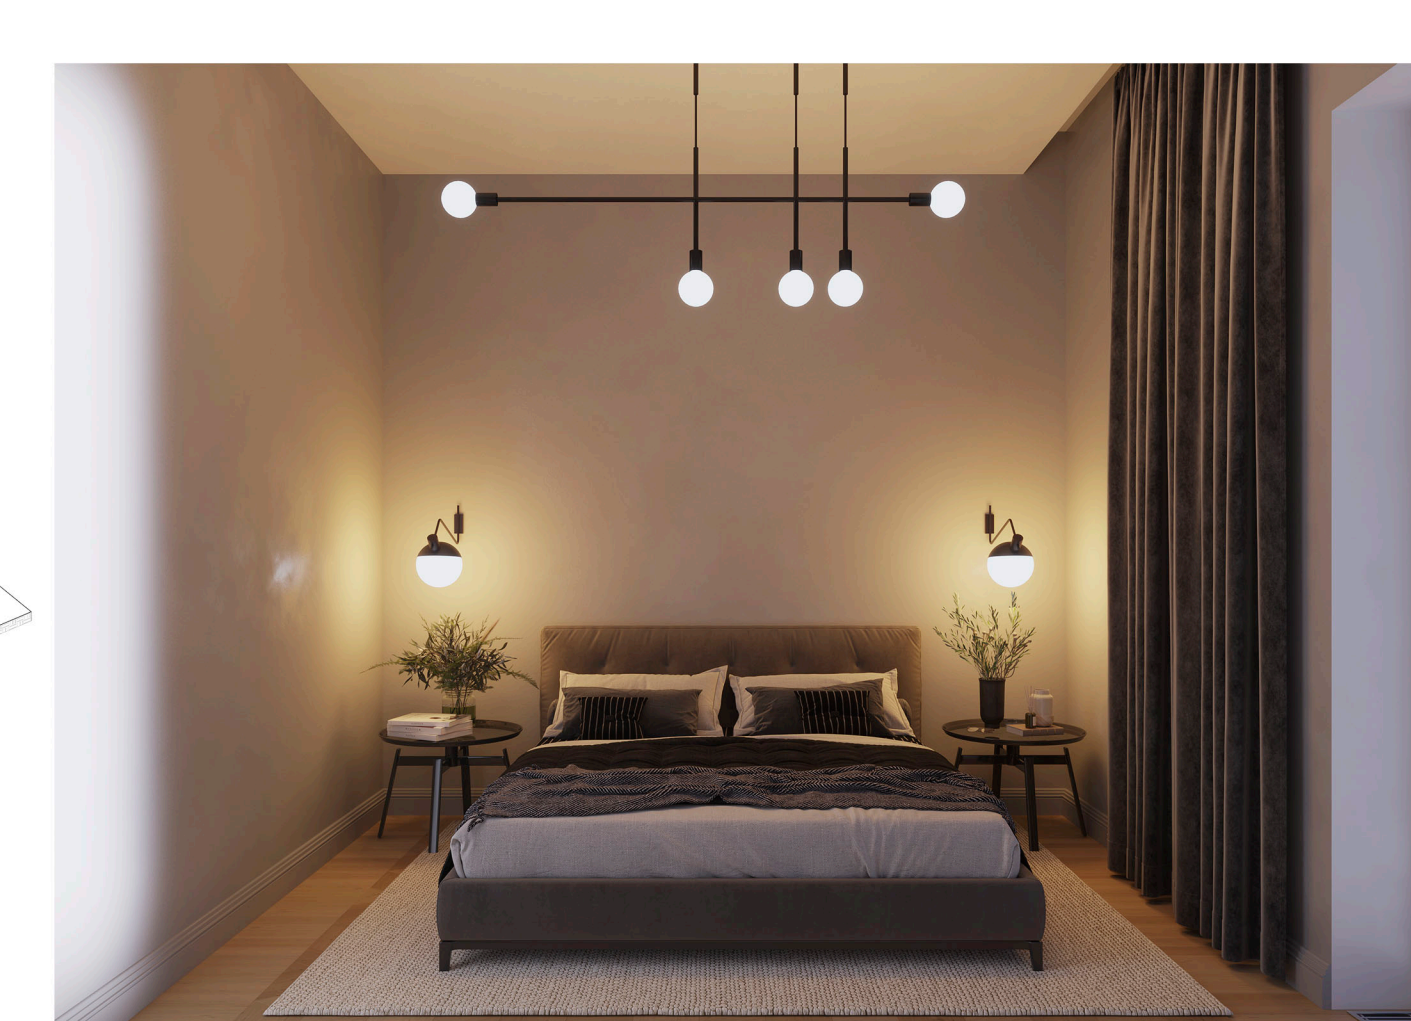

Тема: «База отдыха»
 Номинация: «Архитектура»
 Автор: Санько Ольга Николаевна
 Руководитель: Смирнова Надежда Николаевна

База отдыха запроектирована в Витебской области в Браславском районе на полуострове Дривяты. База проектировалась, как объект экологической архитектуры. Спальные корпуса представляют собой простые, лаконичные объемы, не подавляющие природу. Объемно-пространственную композицию жилых корпусов определили существующий рельеф, природное окружение и назначение здания. Отличительными чертами жилых корпусов являются наличие двухуровневых номеров, террас и галерей. Галереи связаны между собой наружной лестницей и являются вторым путем эвакуации. Из номеров можно попасть на открытые террасы с видом на озеро. С другой стороны корпуса расположены остекленные общественные пространства, в интерьеры которых органично включена окружающая природа. В наружной и внутренней отделке используются природные материалы, естественные цвета. Фасады зданий вентилируемые, выполнены из металлических кассет.