



Боковой фасад М 1:200

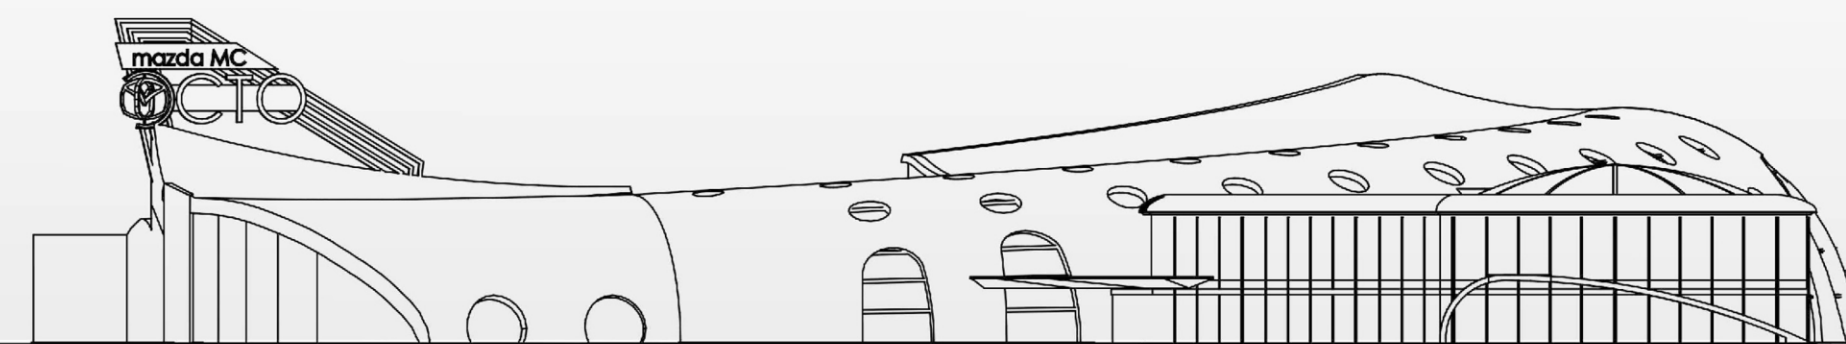


Главный фасад М 1:300



План 1 этажа М 1:300


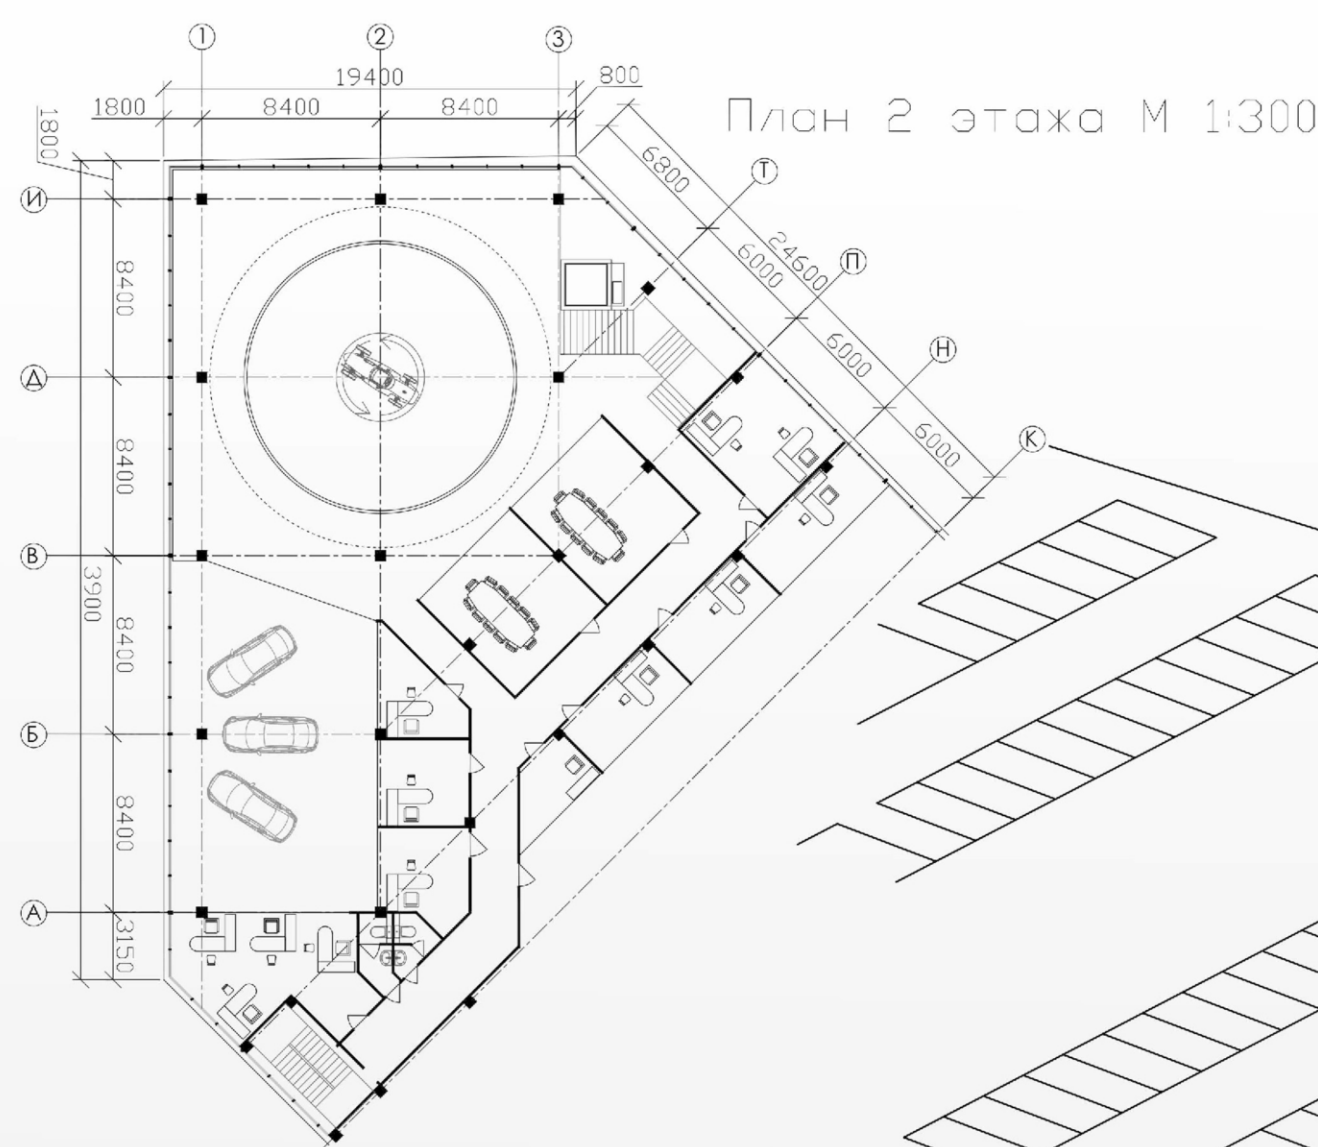


План 2 этажа М 1:300

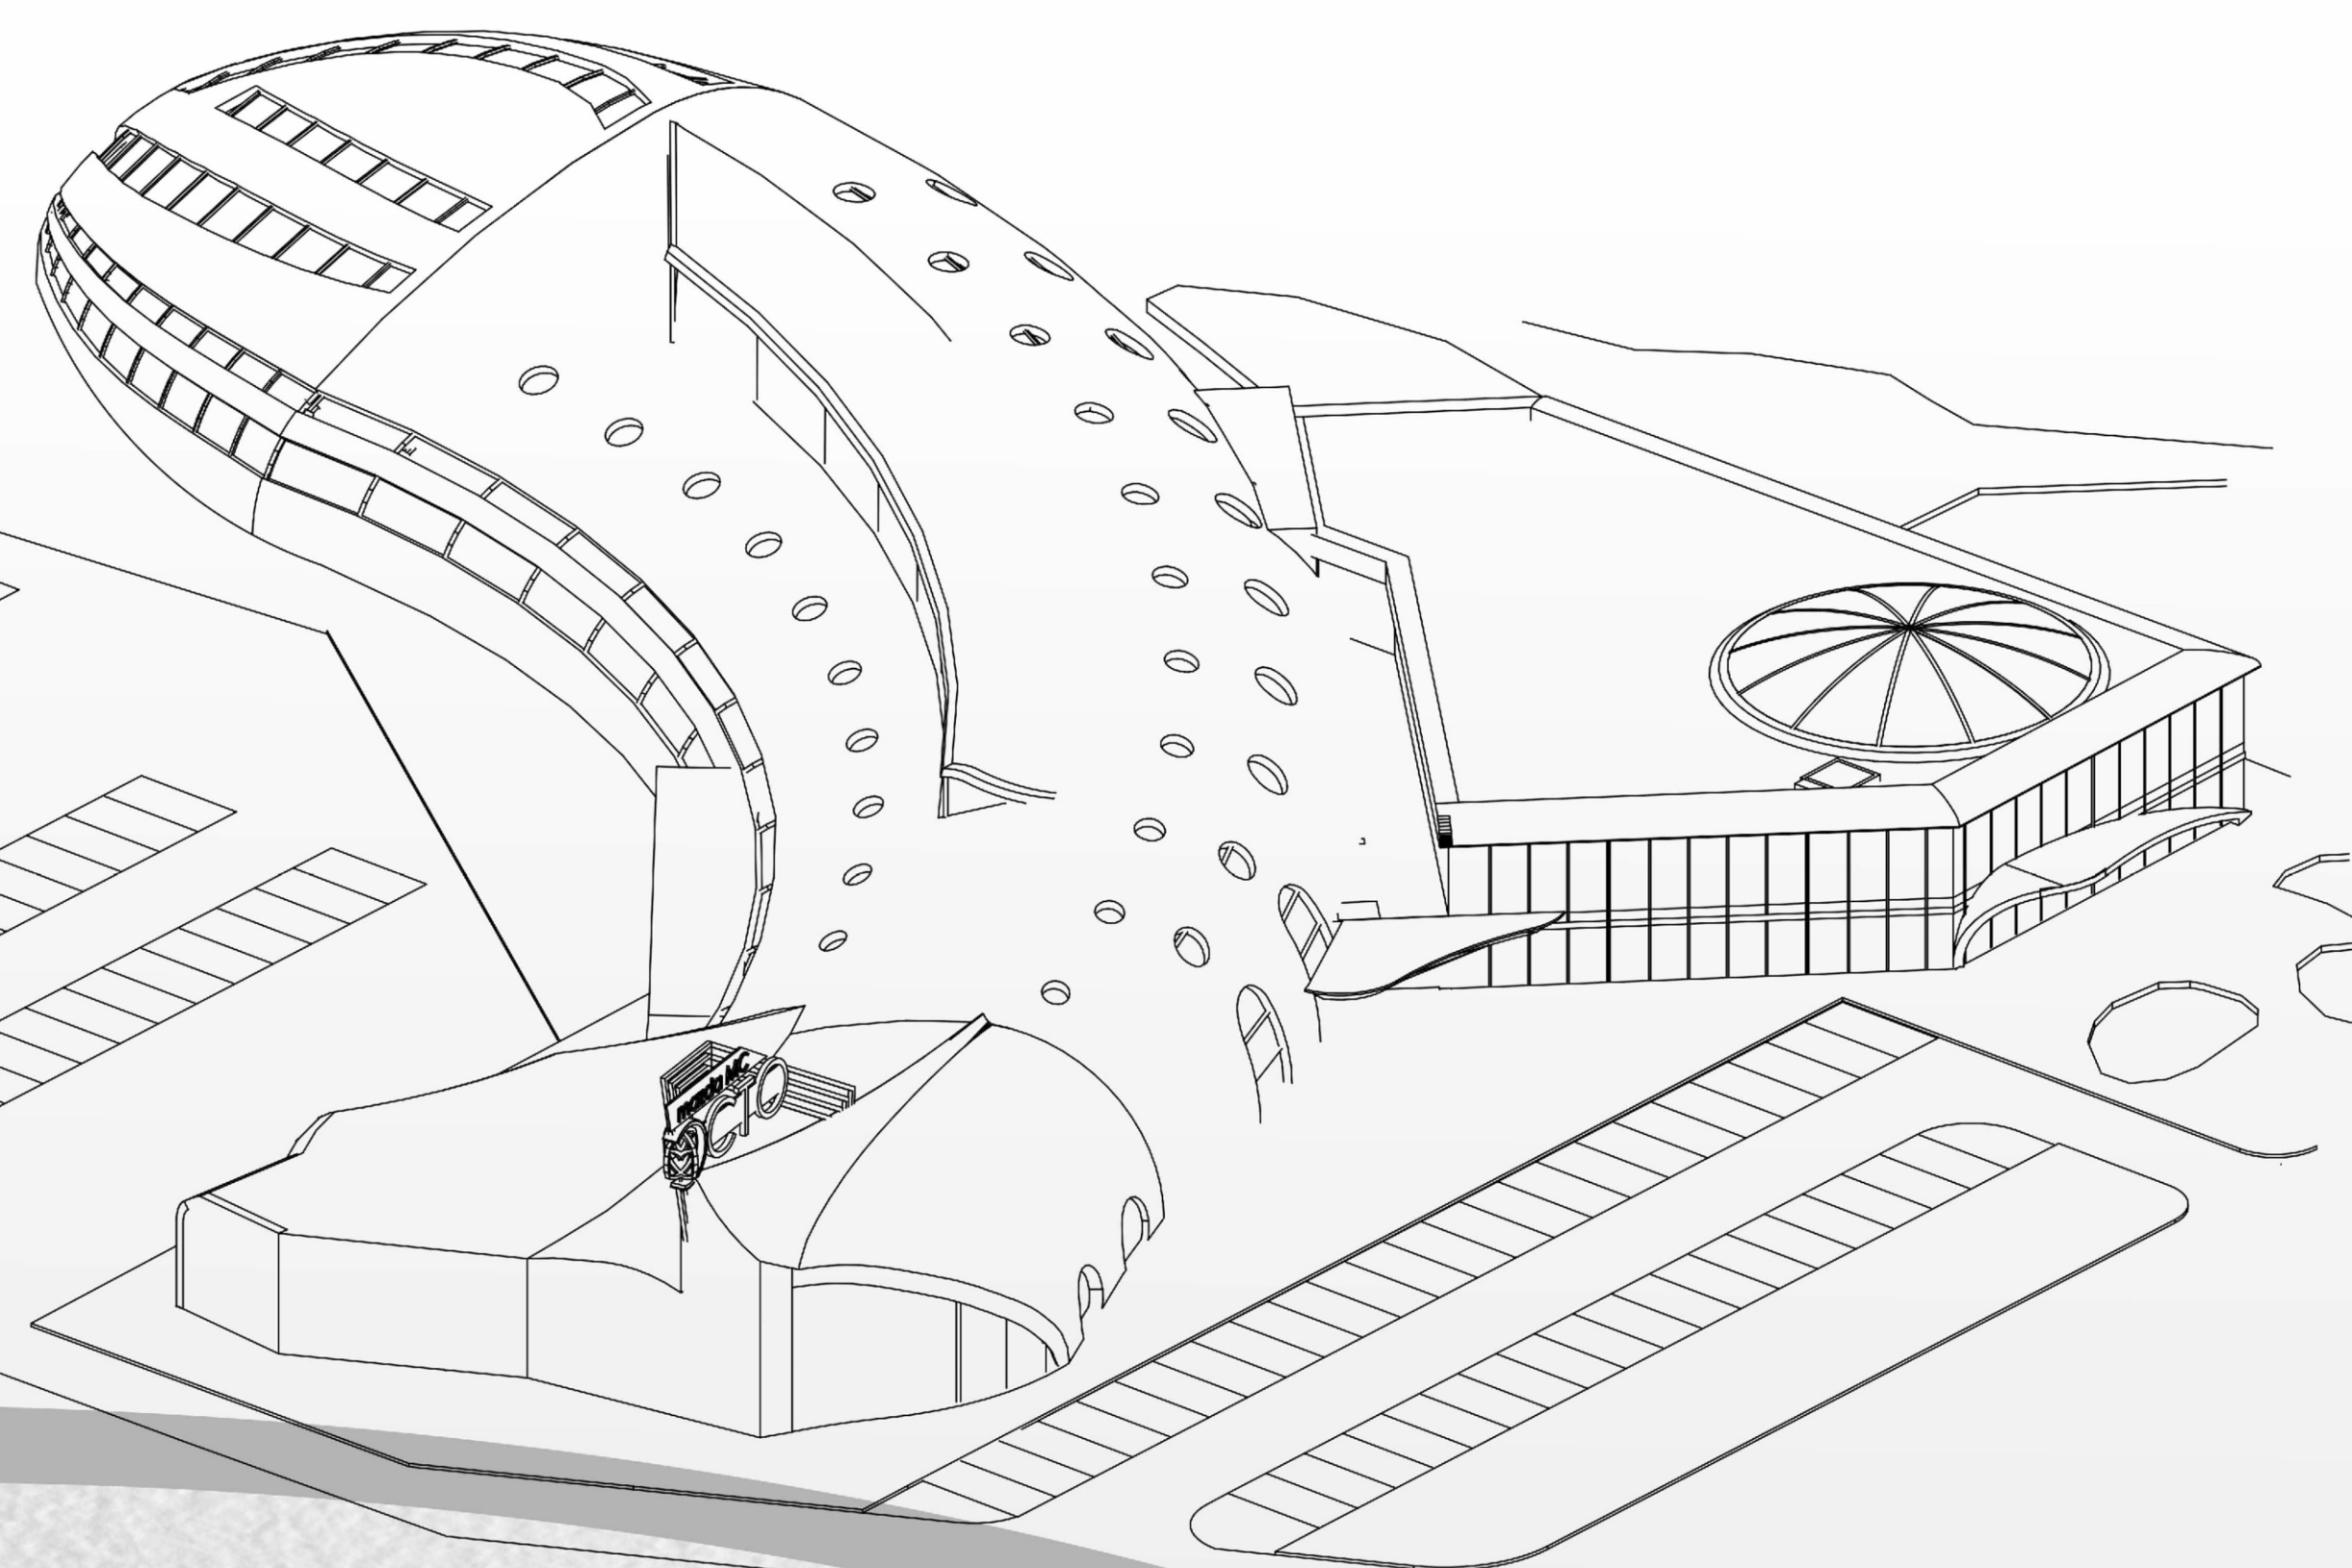

СТАНЦИЯ ТЕХНИЧЕСКОГО ОБСЛУЖИВАНИЯ АВТОМОБИЛЕЙ

Разрез М 1:100

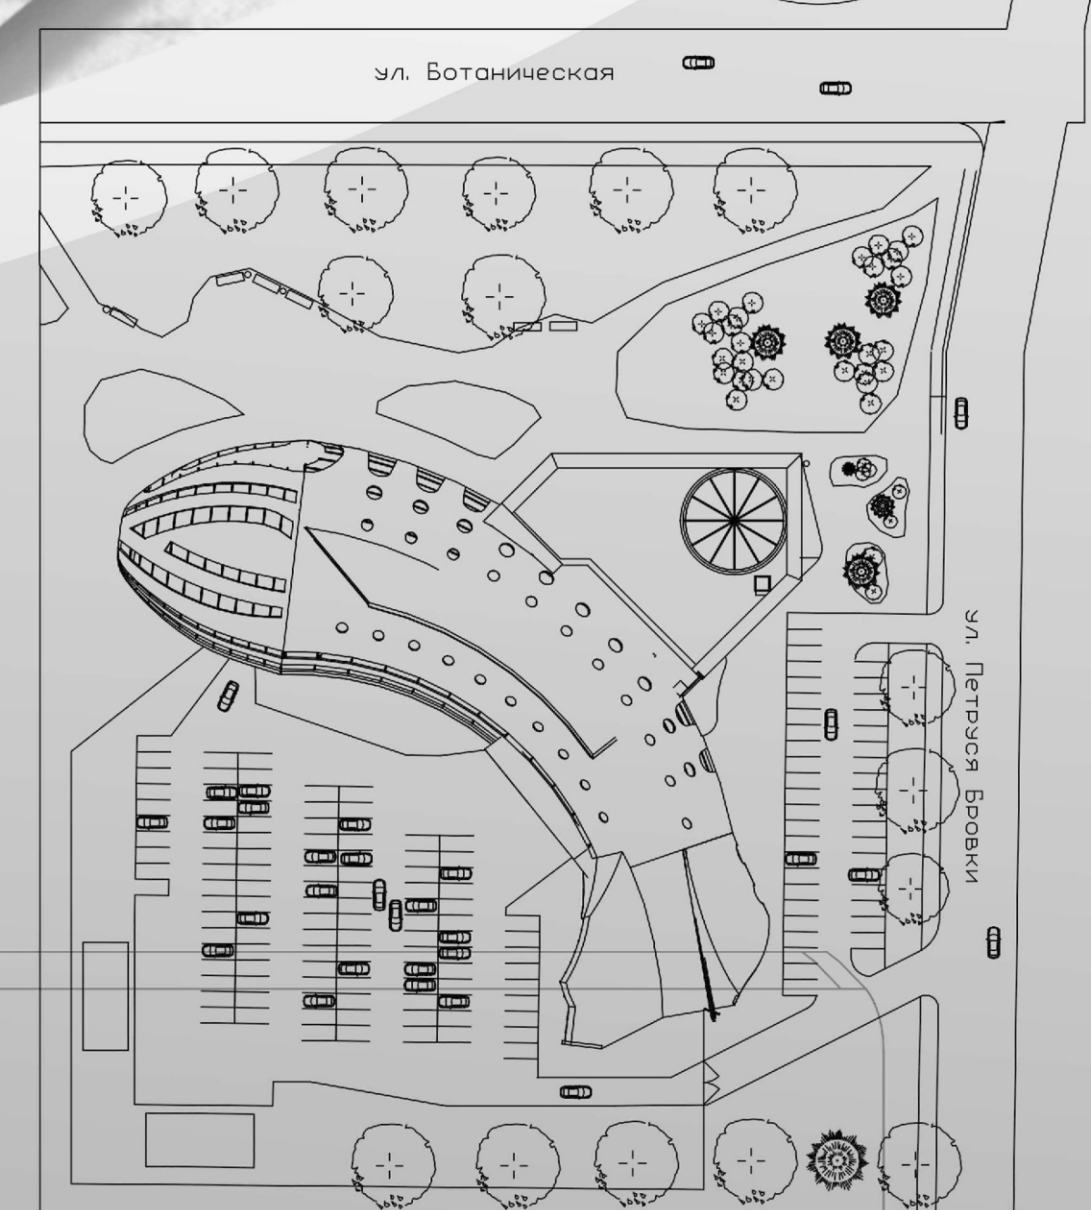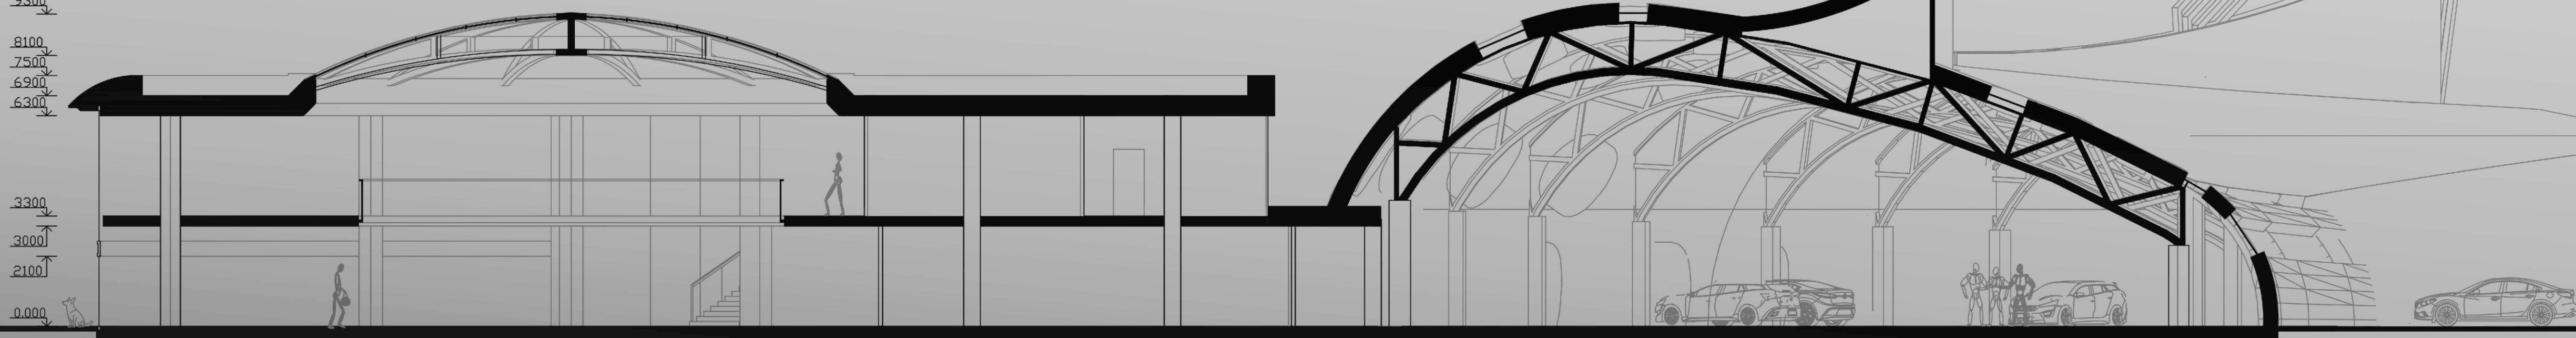

БНТУ	КАФЕДРА АРХИТЕКТУРЫ ПРОИЗВОДСТВЕННЫХ ОБЪЕКТОВ
ДИСЦИПЛИНА	АРХИТЕКТУРНОЕ ПРОЕКТИРОВАНИЕ
ЗАДАНИЕ	СТАНЦИЯ ТЕХНИЧЕСКОГО ОБСЛУЖИВАНИЯ
ВЫПОЛНИЛ	ВОРОНЕЦКИЙ А.
РУКОВОДИТЕЛИ	СЕМЕНЮК А.А. КРАВЧЕНКО Т.Е. КОВАЛЬЧУК О.И.