АРХИТЕКТУРНЫЙ ФАКУЛЬТЕТ

БЕЛОРУССКИЙ НАЦИОНАЛЬНЫЙ ТЕХНИЧЕСКИЙ УНИВЕРСИТЕТ
КАФЕДРА «ГРАДОСТРОИТЕЛЬСТВО»

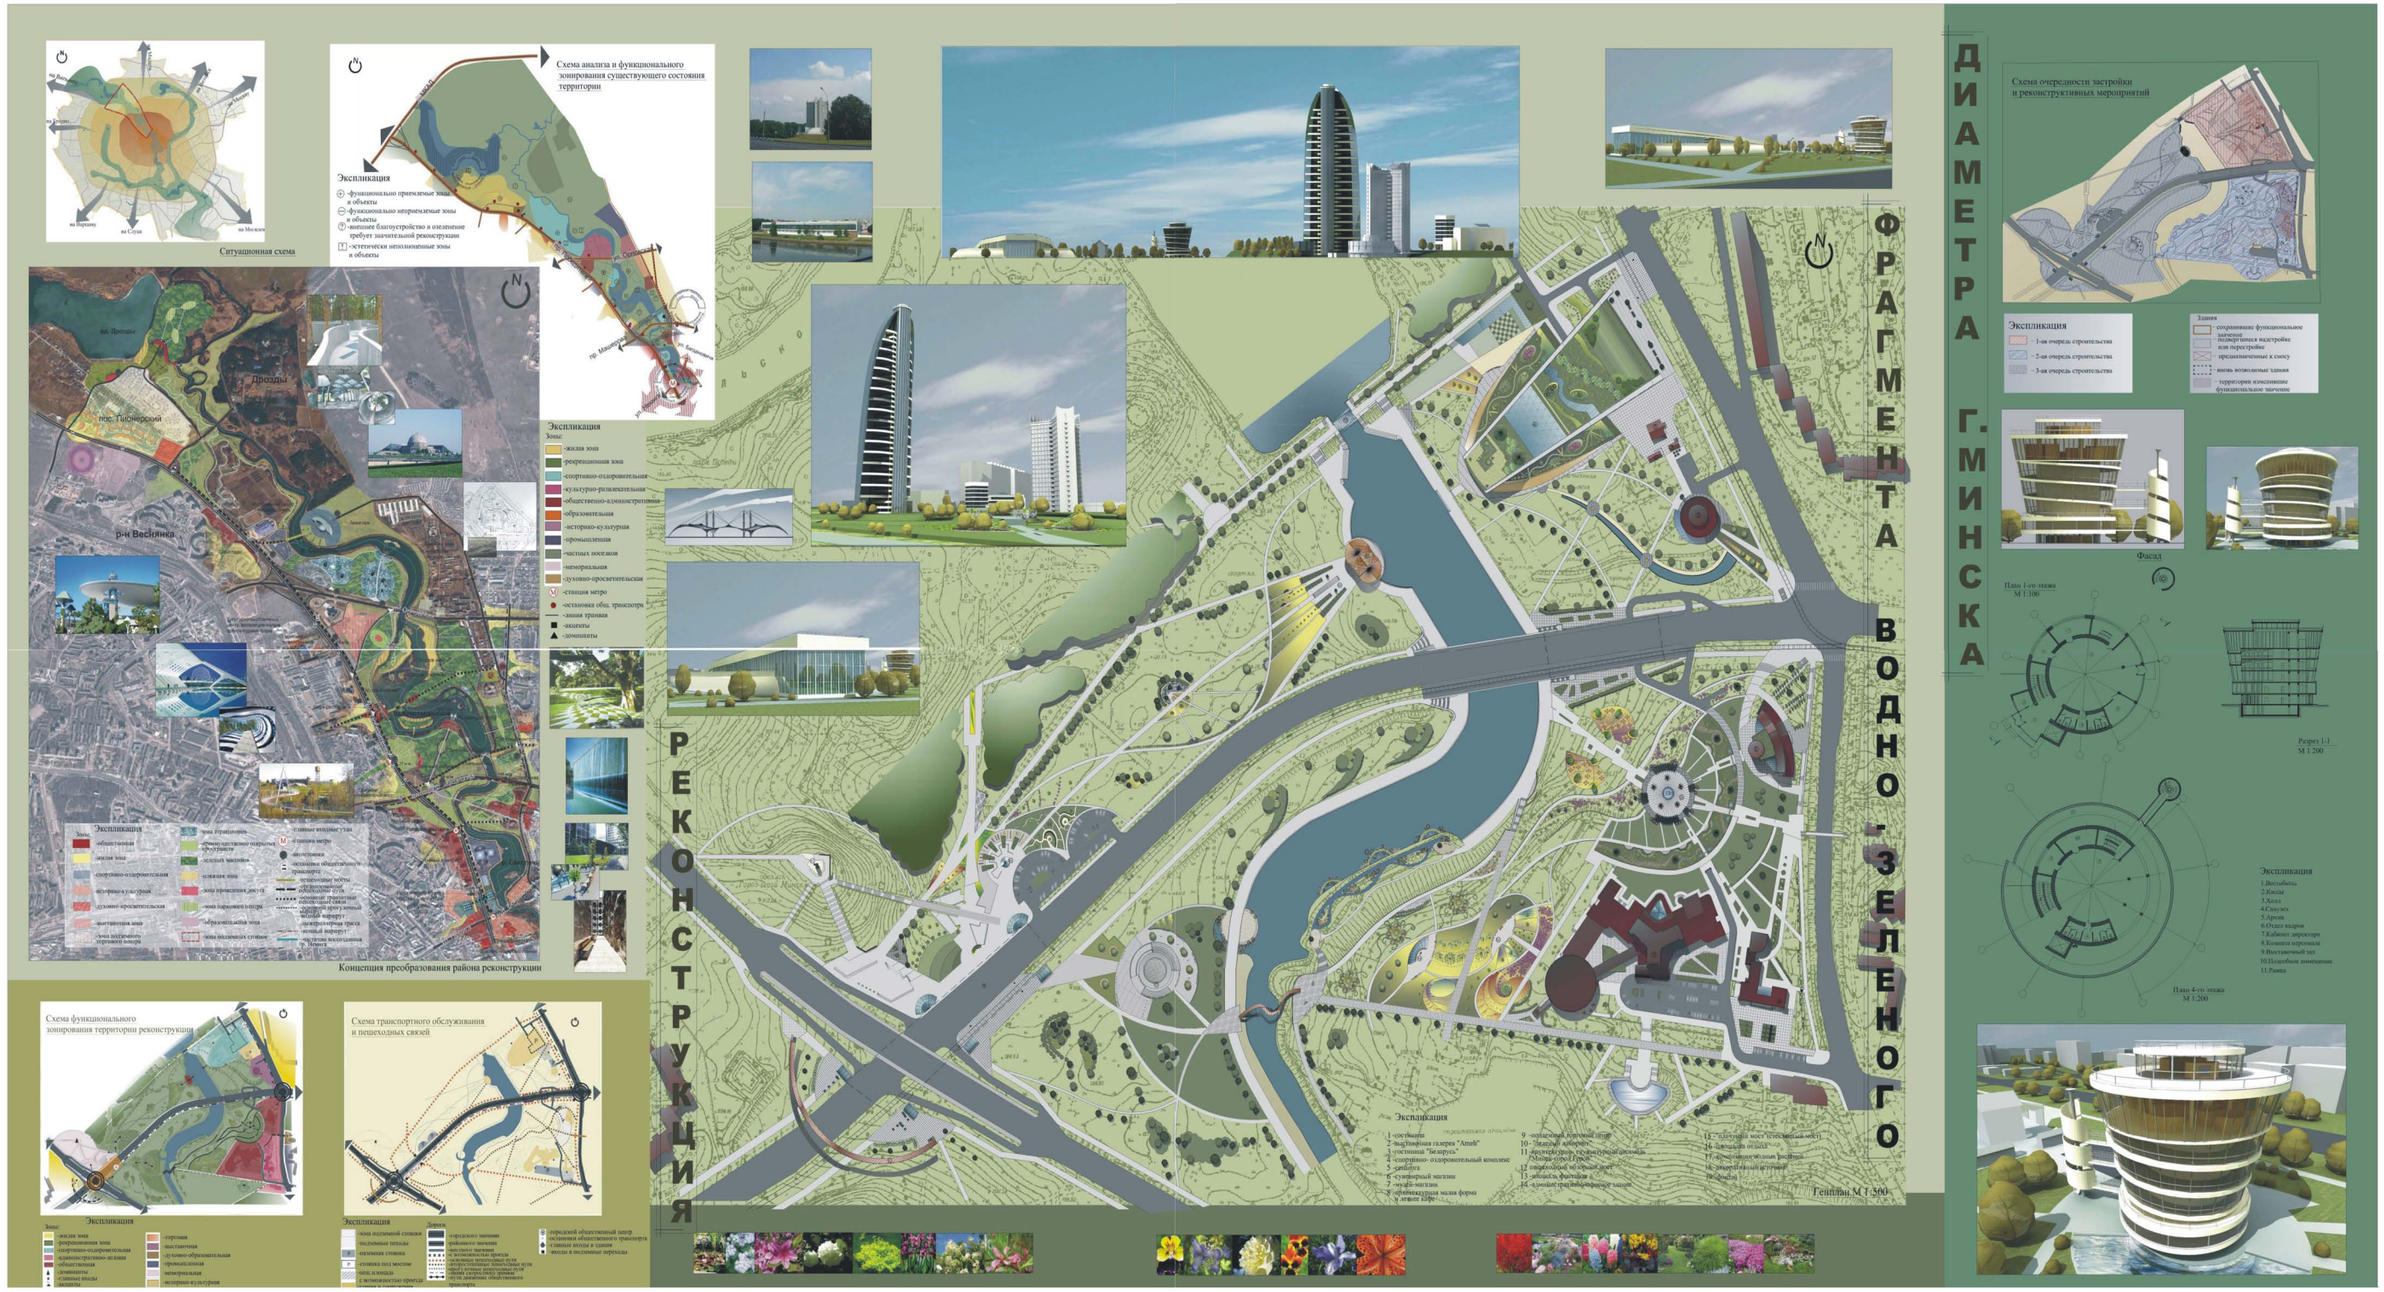

ТЕМА: РЕКОНСТРУКЦИЯ ФРАГМЕНТА ВОДНО-ЗЕЛЕНОГО ДИАМЕТРА г. МИНСКА

ДИПЛОМНИК: МАХАТАЯ ОЛЬГА ВЯЧЕСЛАВОВНА

РУКОВОДИТЕЛЬ: ПОТАПЕЙКО ЛЮДМИЛА ИВАНОВНА

Приоритетной целью реализации концепции дипломного проекта является формирование условий для активизации развития туризма в городе как фактора устойчивого развития столицы г. Минска на основе:

- расширения внешних связей и влияния за счет туристских маршрутов и ландшафтного освоения примыкающих рекреационных зон в верховьях р. Свислочь;
- устройства комплекса развлечений на воде;
- обеспечения круглогодичного и "всепогодного" функционирования рекреационных объектов, объектов развлечения и спорта;
- создания туристских маршрутов.

Рассматриваемая территория расположена в Центральном районе города и является частью водно-зеленого диаметра, ограничена пр. Победителей, пр. Машерова, ул. Даумана, ул. Сторожевской, ул. Коммунистической и Канатным переулком.

Проектом предусматривается реконструкция спортивного комплекса "Динамо", на его основе создается досуговый центр спортивно-оздоровительного характера. Комплекс решен как ландшафтный объект, на крыше которого разместится ландшафтный парк с видовыми площадками, на которые можно попасть непосредственно с поверхности земли по пешеходным дорожкам, плавно переходящим на поверхность крыши за счет естественного рельефа.

Следующим крупным архитектурно-художественным центром является гостиничный комплекс. В его состав входят существующая гостиница "Беларусь", вновь возводимая гостиница высшего разряда с культурно-развлекательным центром в нижнем ярусе, а также административно-офисное здание по ул. Коммунистической. Улица Коммунистическая решена в виде пешеходного бульвара, заканчивающегося обзорной площадкой.

Благоустраивается зона перед архитектурно-скульптурным ансамблем "Минск-город Герой", вокруг которого формируется площадь с декоративным источником, устраиваются зелёные лабиринты из цветников, газонов и кустарников, так же создается искусственный рельеф с меняющимися уровнями для размещения трибун при проведении парадных шествий.

От площади прокладывается прогулочная аллея, которая замыкается малой архитектурной формой - навесом, на висячих конструкциях с плёнкообразным покрытием. Над дамбой размещается "плачущий мост" из стекла, по которому струящимися потоками будет стекать вода. В темное время суток он будет изнутри подсвечиваться.

Таким образом, создание рекреационных территорий и объектов в центре столицы не только обогатит облик столицы, но и привлечет туристов в г. Минск, так как на сегодняшний день эта территория не используется в полной мере.