
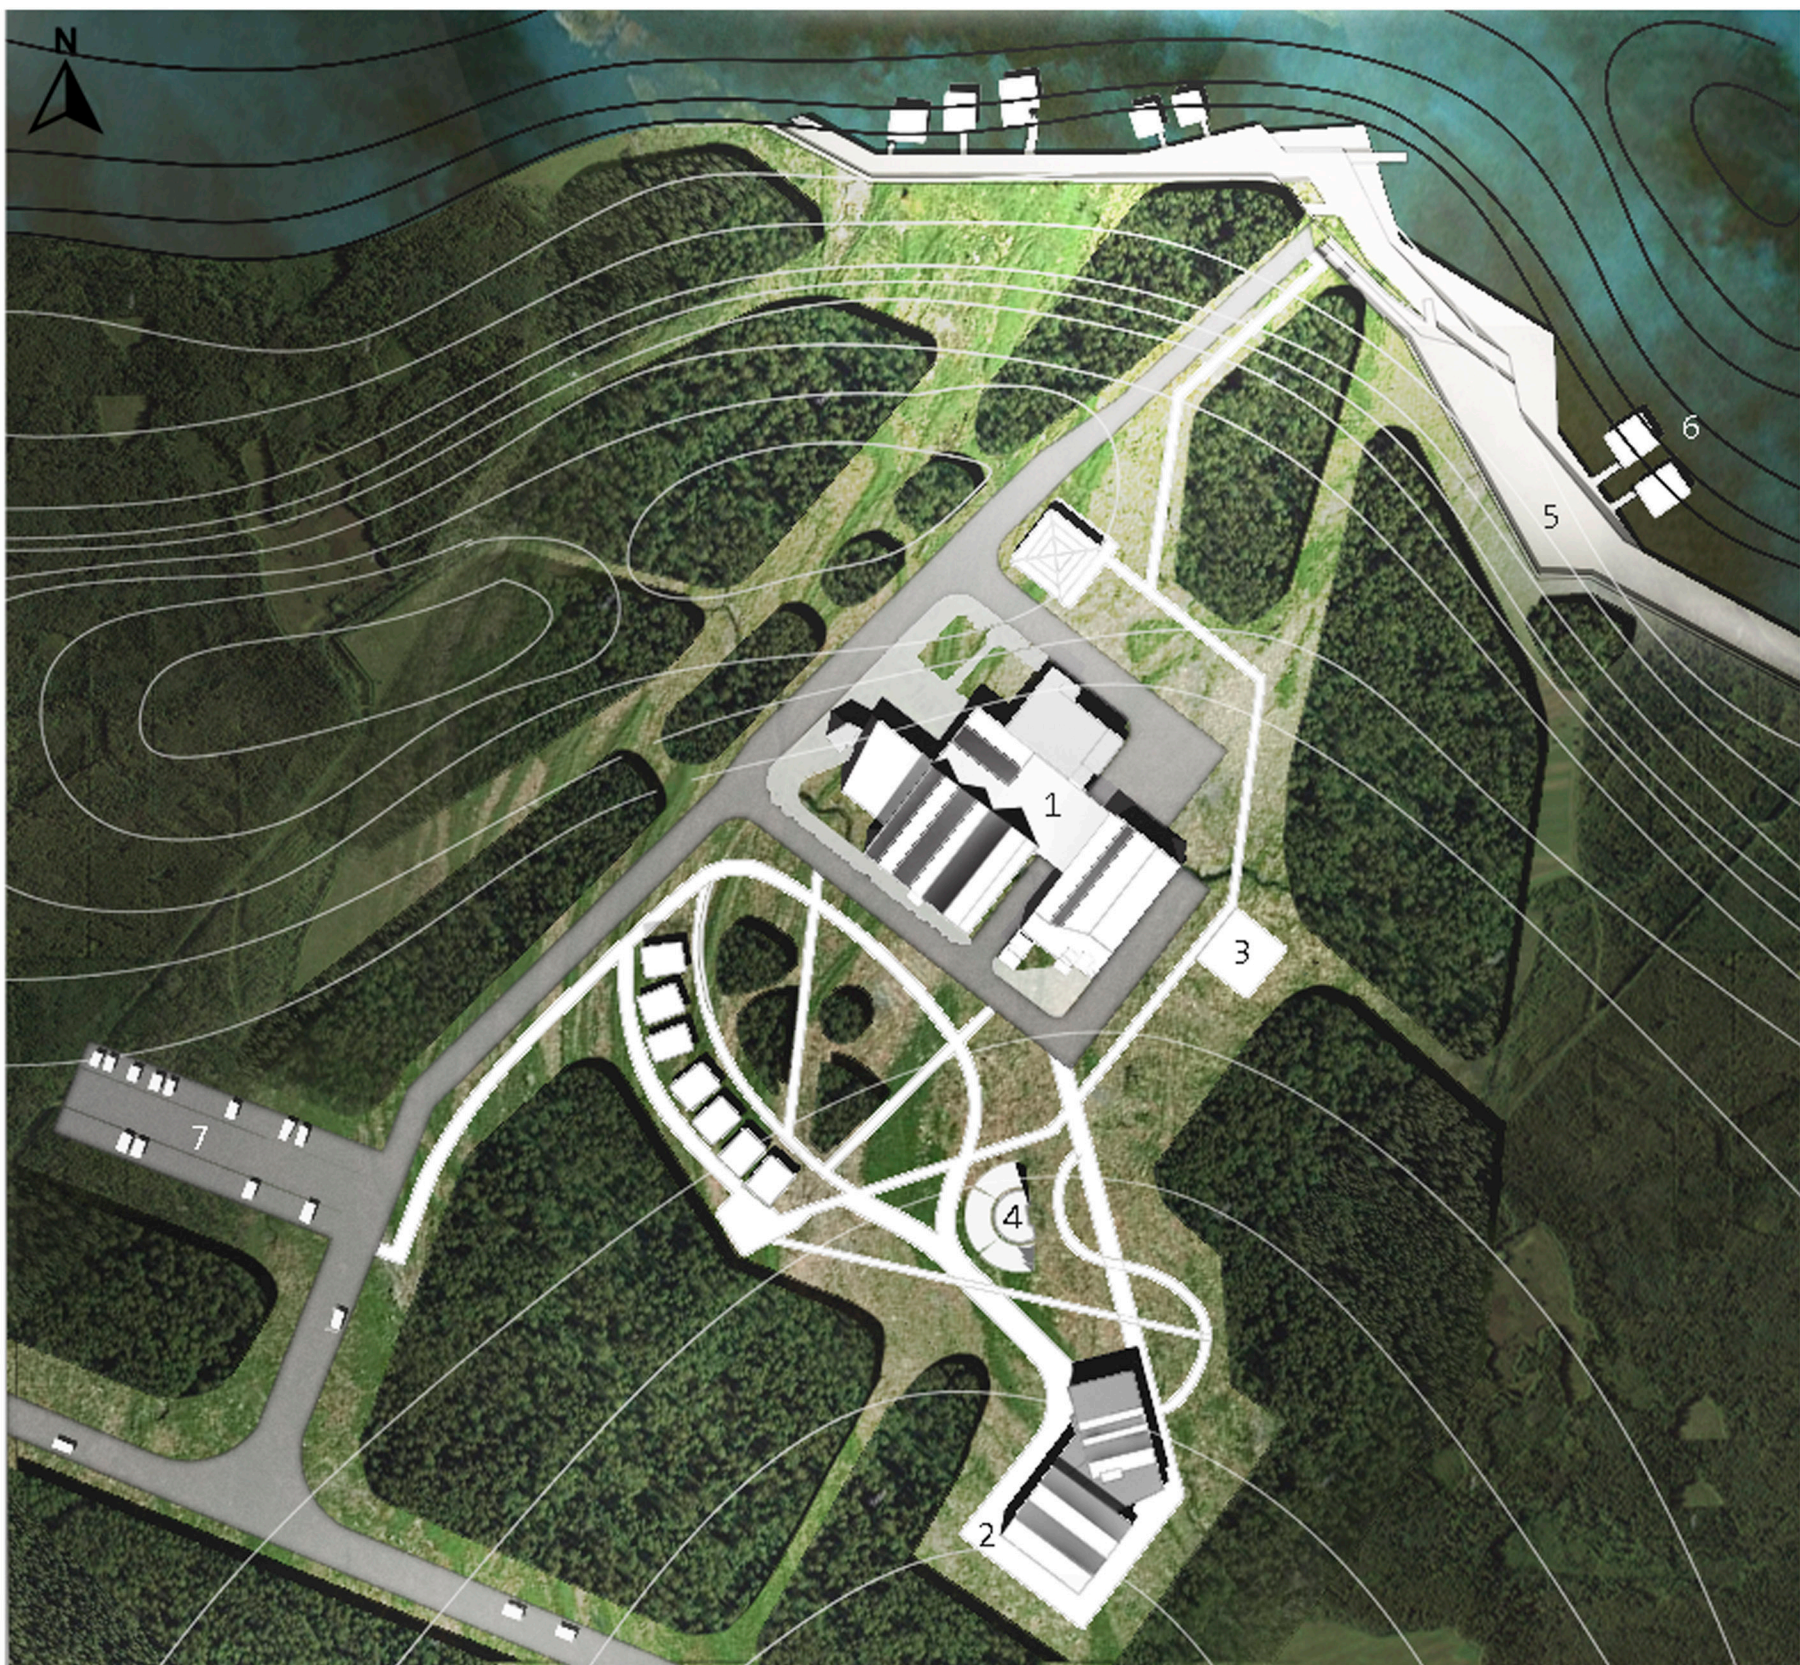


СЛАВНОМУ МИНСКОМУ ТРАКТОРНОМУ ЗАВОДУ ПОСВЯЩАЕТСЯ!

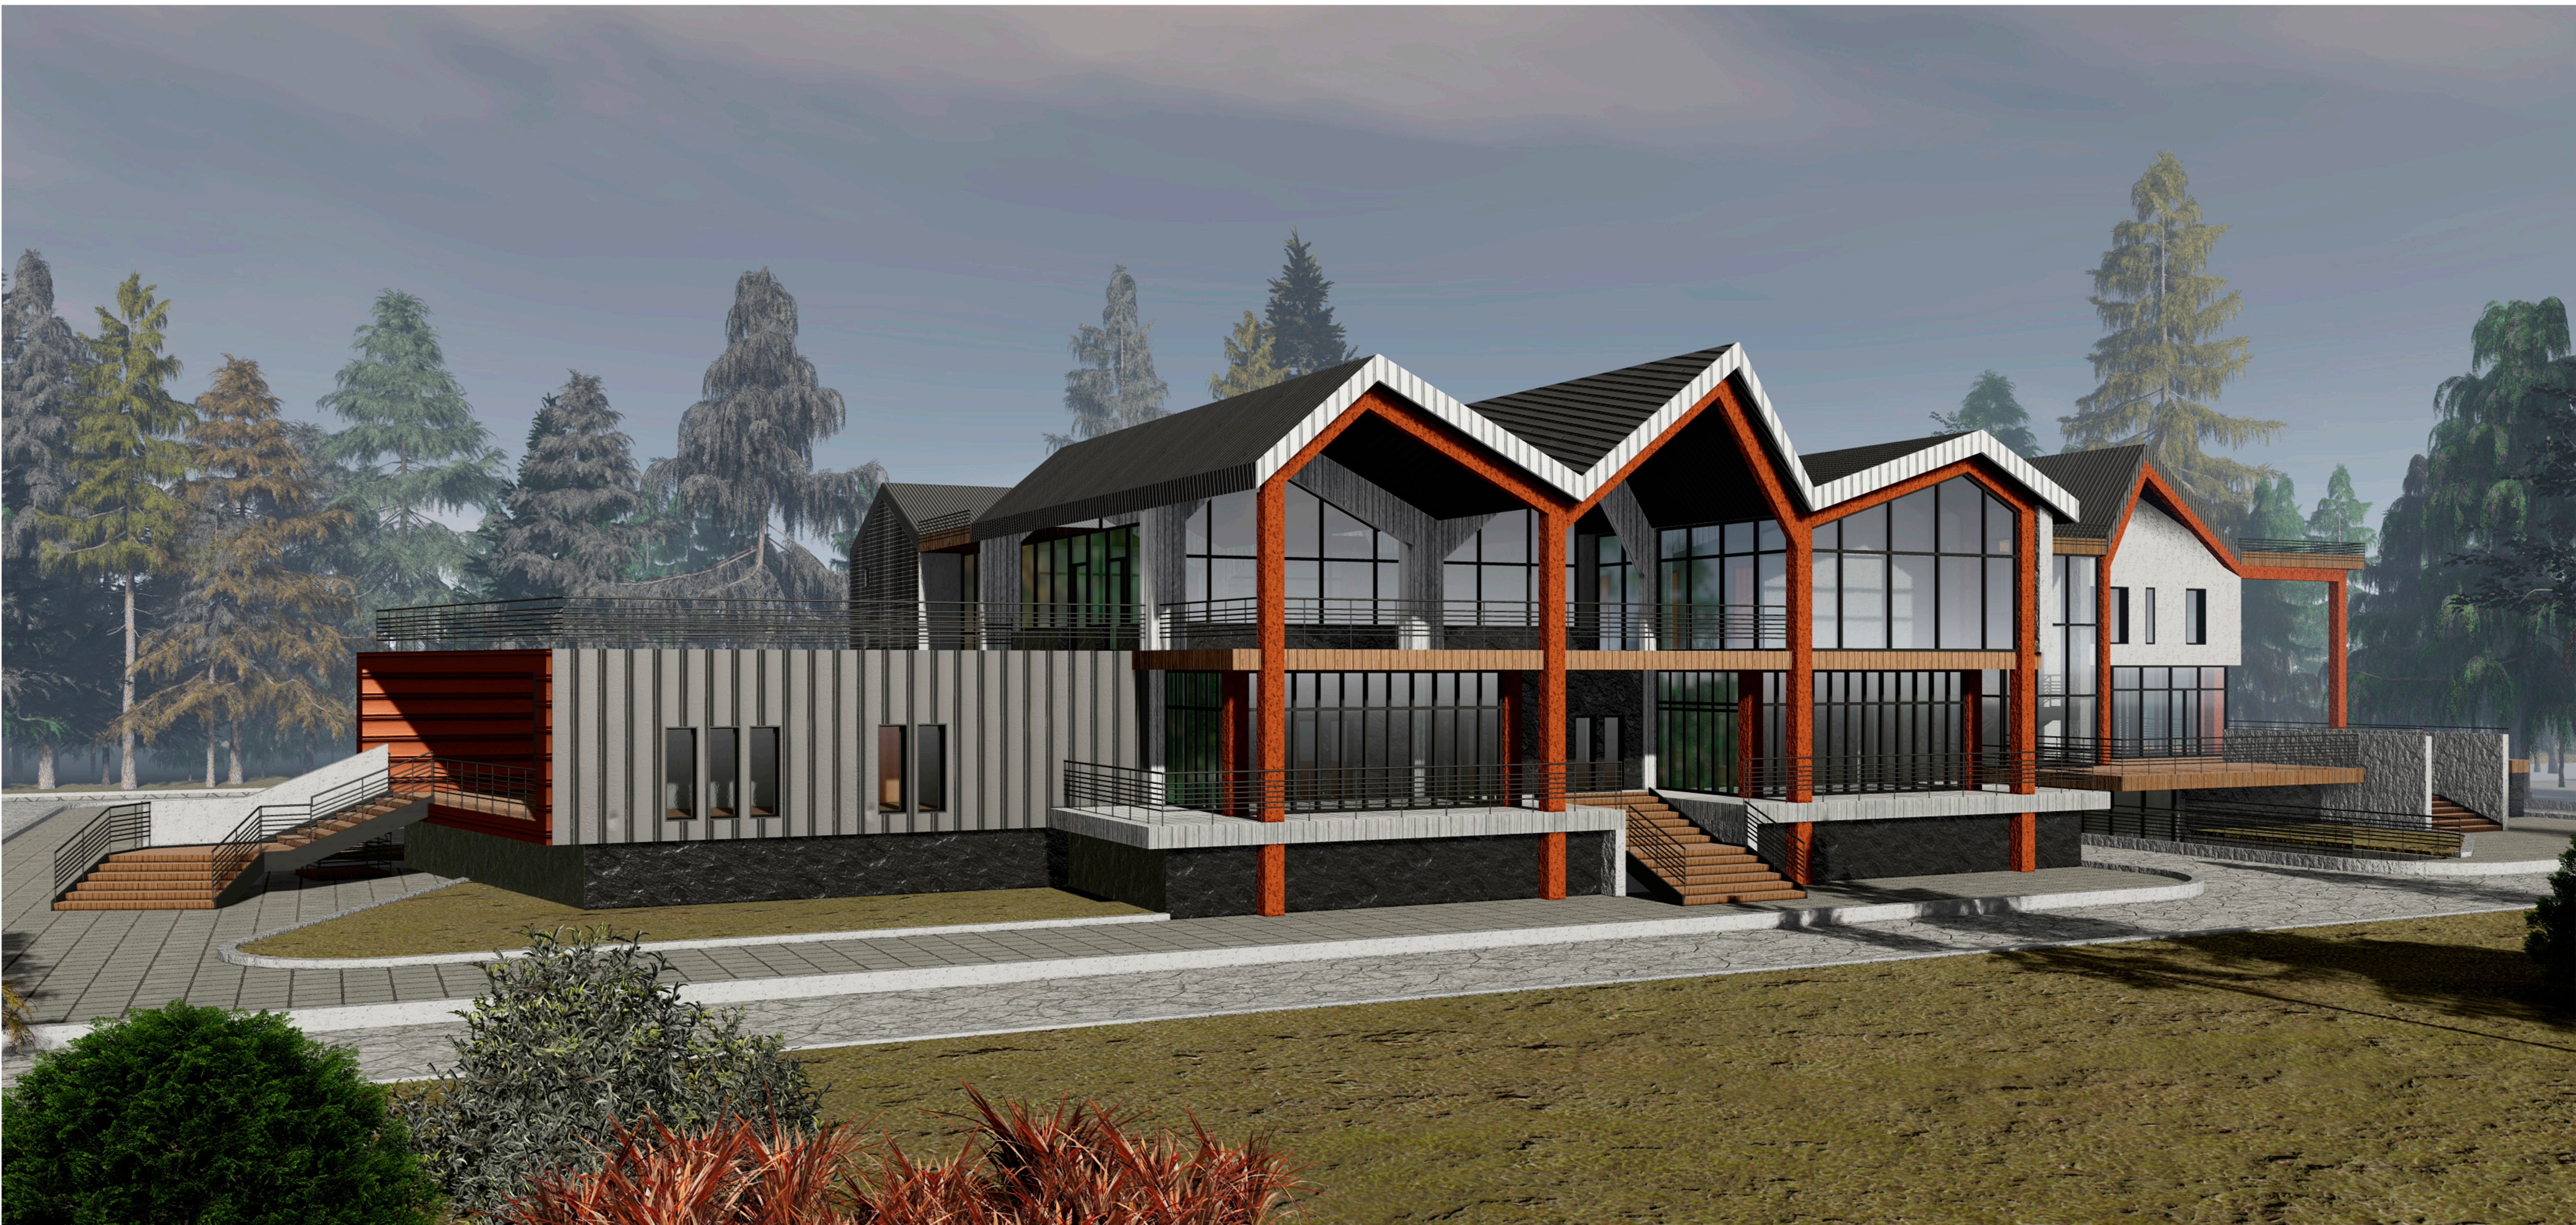


ГРАДОСТРОИТЕЛЬНАЯ КОНЦЕПЦИЯ
М 1:20000


- ЭКСПЛИКАЦИЯ
- 1. Реконструируемое здание столовой
 - 2. Реконструируемое здание администрации
 - 3. Спортивная площадка
 - 4. Летний амфитеатр
 - 5. Набережная
 - 6. Бунгало
 - 7. Парковка

АРХИТЕКТУРНАЯ КОНЦЕПЦИЯ РЕКОНСТРУКЦИИ
БАЗЫ ОТДЫХА ОАО "МИНСКИЙ ТРАКТОРНЫЙ ЗАВОД"

Замысел концепции реконструкции объекта заключается в поддержании сложившейся тематики территории базы отдыха: скатные кровли, обилие дерева, единение с природой. В ходе разработки проекта, путем перепланировки и увеличения здания надстройкой и пристройкой нового объема, был создан абсолютно индивидуальный облик здания, гармонично вписывающийся в сложившуюся среду. Первый и цокольный этажи остались преимущественно прежними. Выполнена перепланировка производственной зоны кухни, часть цехов снесена на цокольный этаж, где так же расположен бильярд со своей отдельной входной группой, что предполагает его самостоятельную работу. В следствии надстройки второго этажа над существующим объемом появились зимний сад с выходом на эксплуатируемую кровлю, банкетный зал, каменная, так же сюда переместился блок администрации. Средствами коммуникации служат пристроенная лестница и лифт. Надстроенная часть вторым этажом связана с абсолютно новым пристроенным блоком. Такая конфигурация объемов позволяет закрыть от глаз отдыхающих хозяйственную площадку, с которой производится загрузка кухни. На первом этаже блока была сформирована зона рекреации с фито-баром и террасой, ориентированной на лесной массив, так же здесь расположен медпункт. На цокольном этаже размещена группа банных помещений, а так же зона рекреации с бассейном и купальными чанами. На втором этаже сконцентрированы процедурные, в том числе водно-процедурные, и массажные кабинеты.

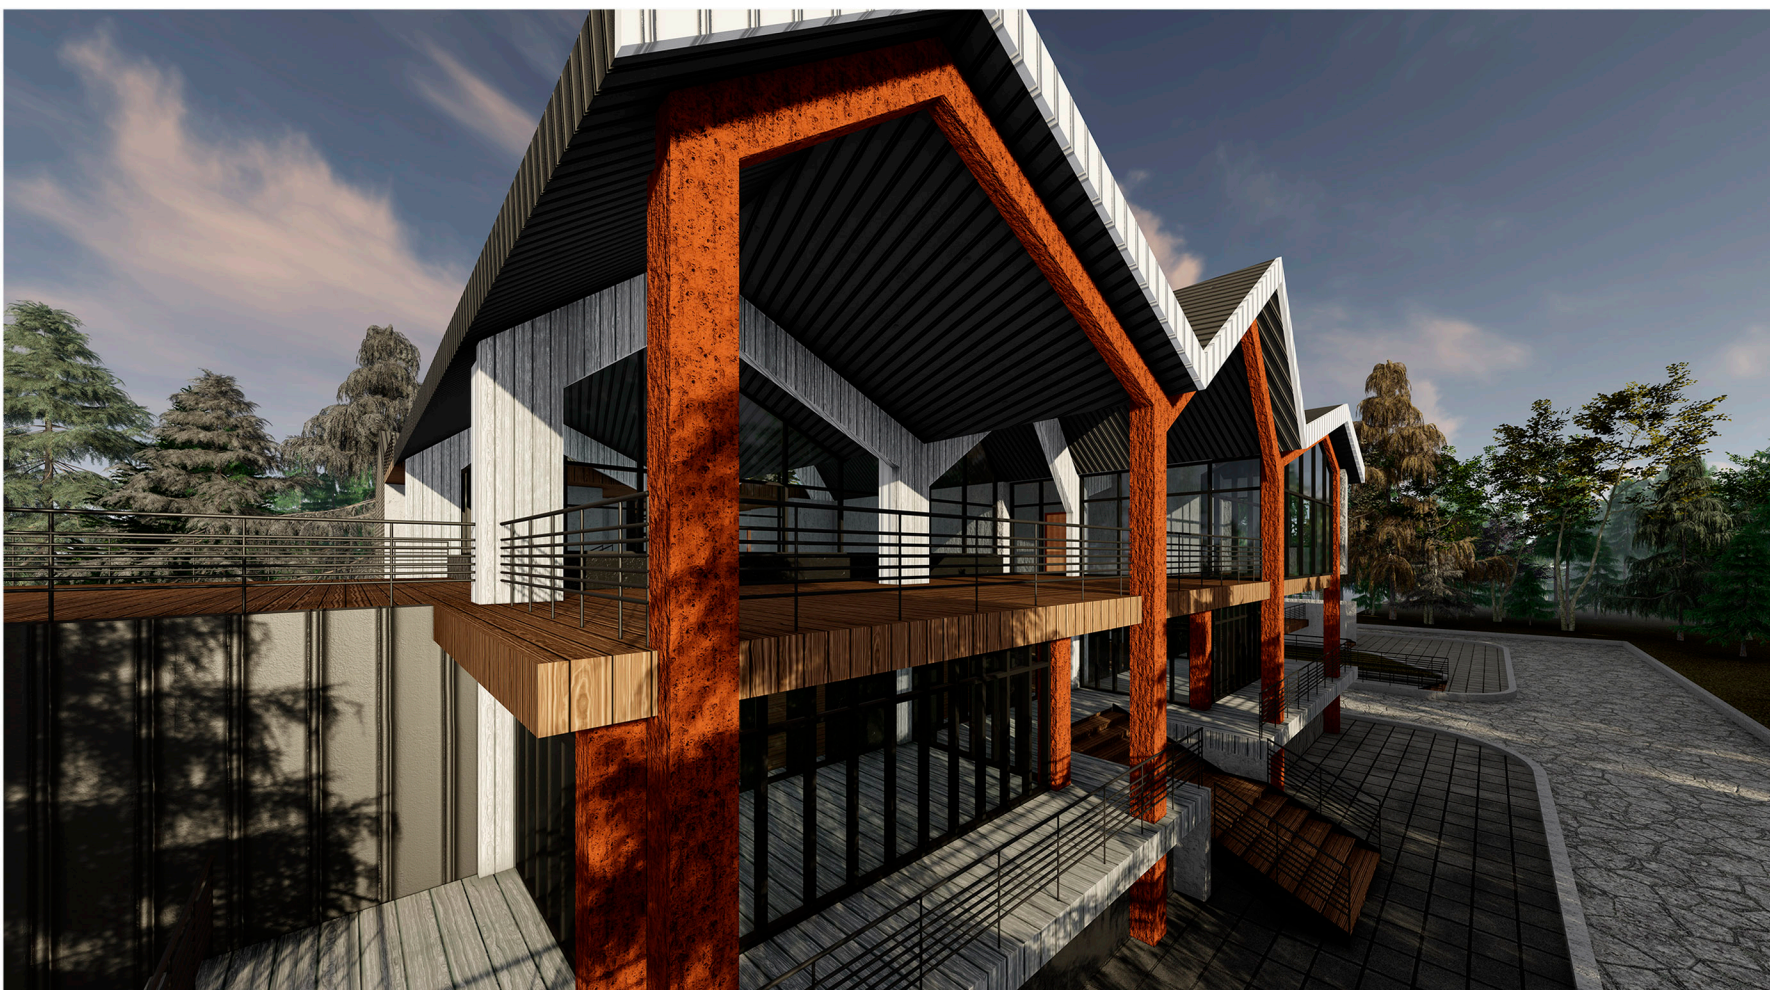



ЭКСПЛИКАЦИЯ

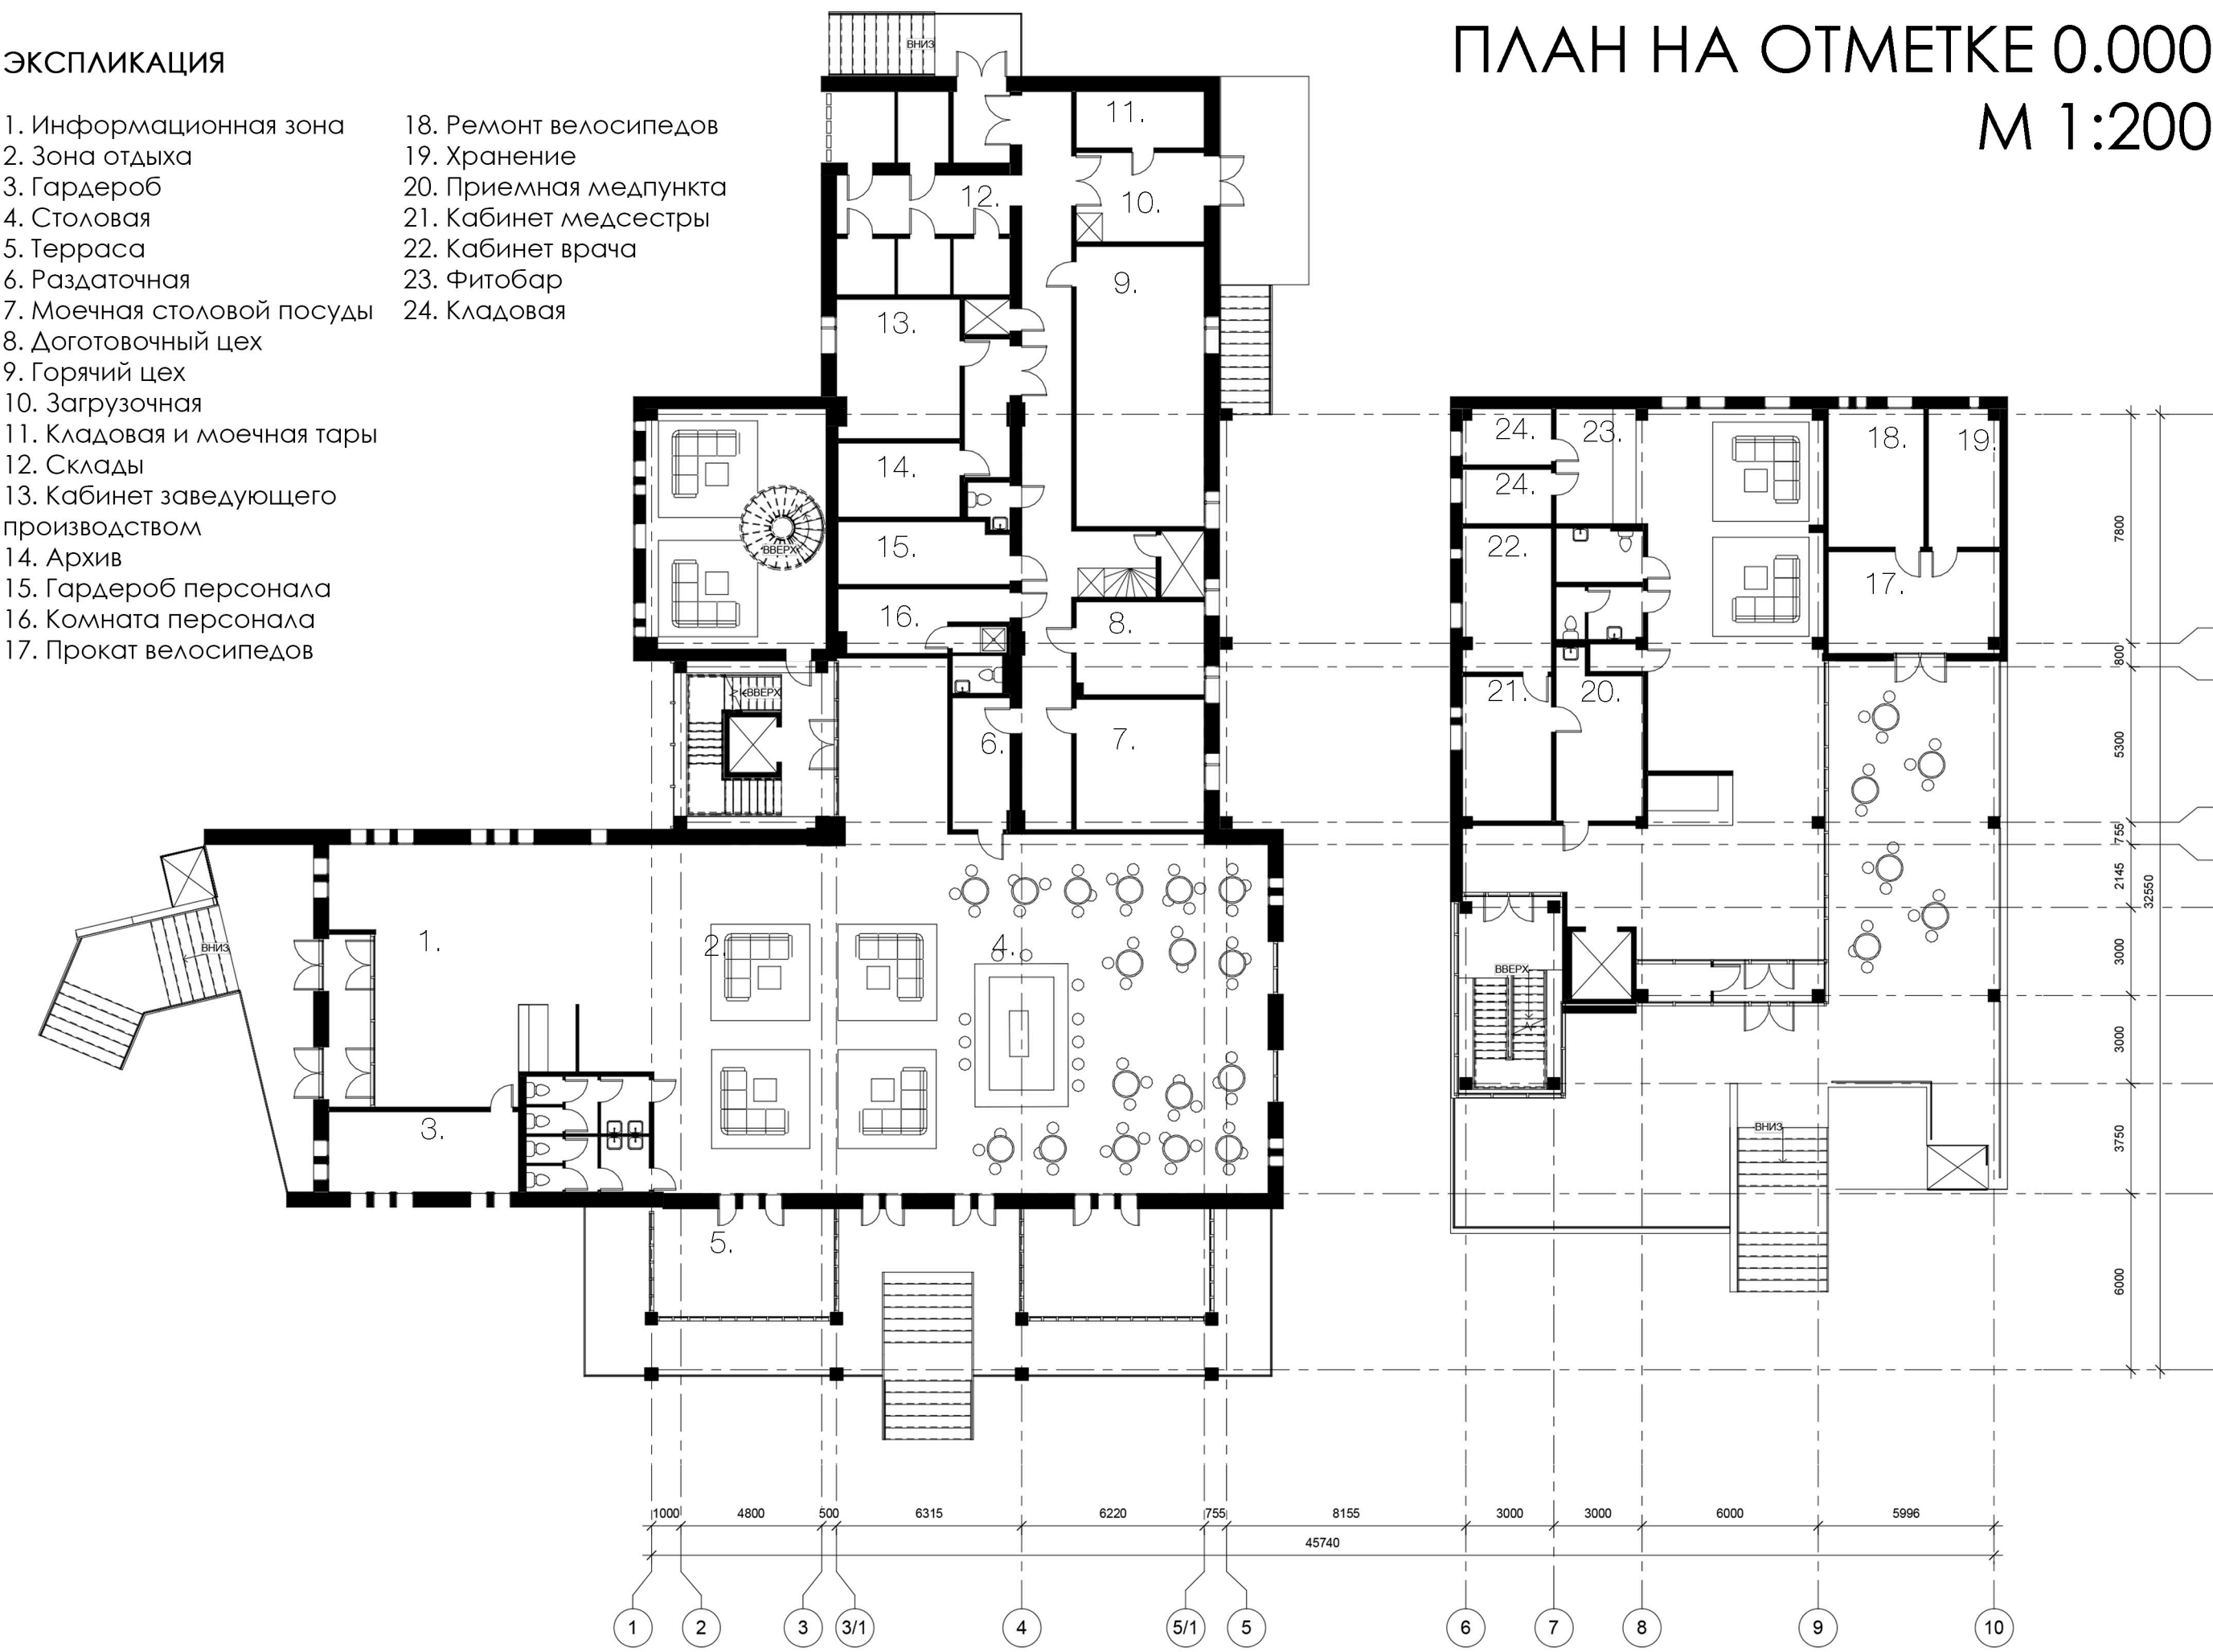

ЭКСПЛИКАЦИЯ



ЭКСПЛИКАЦИЯ

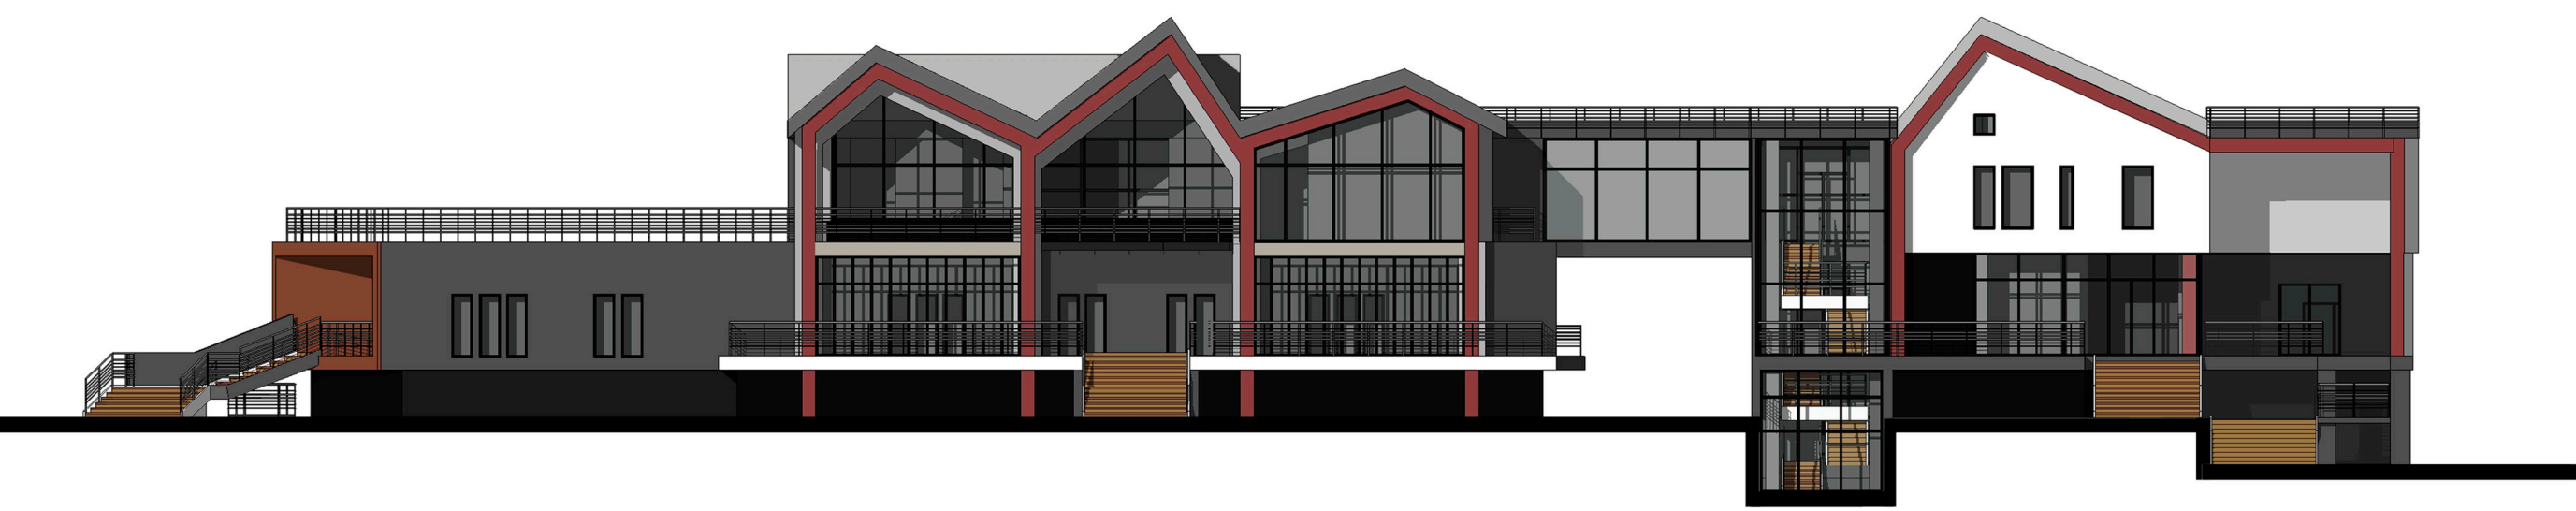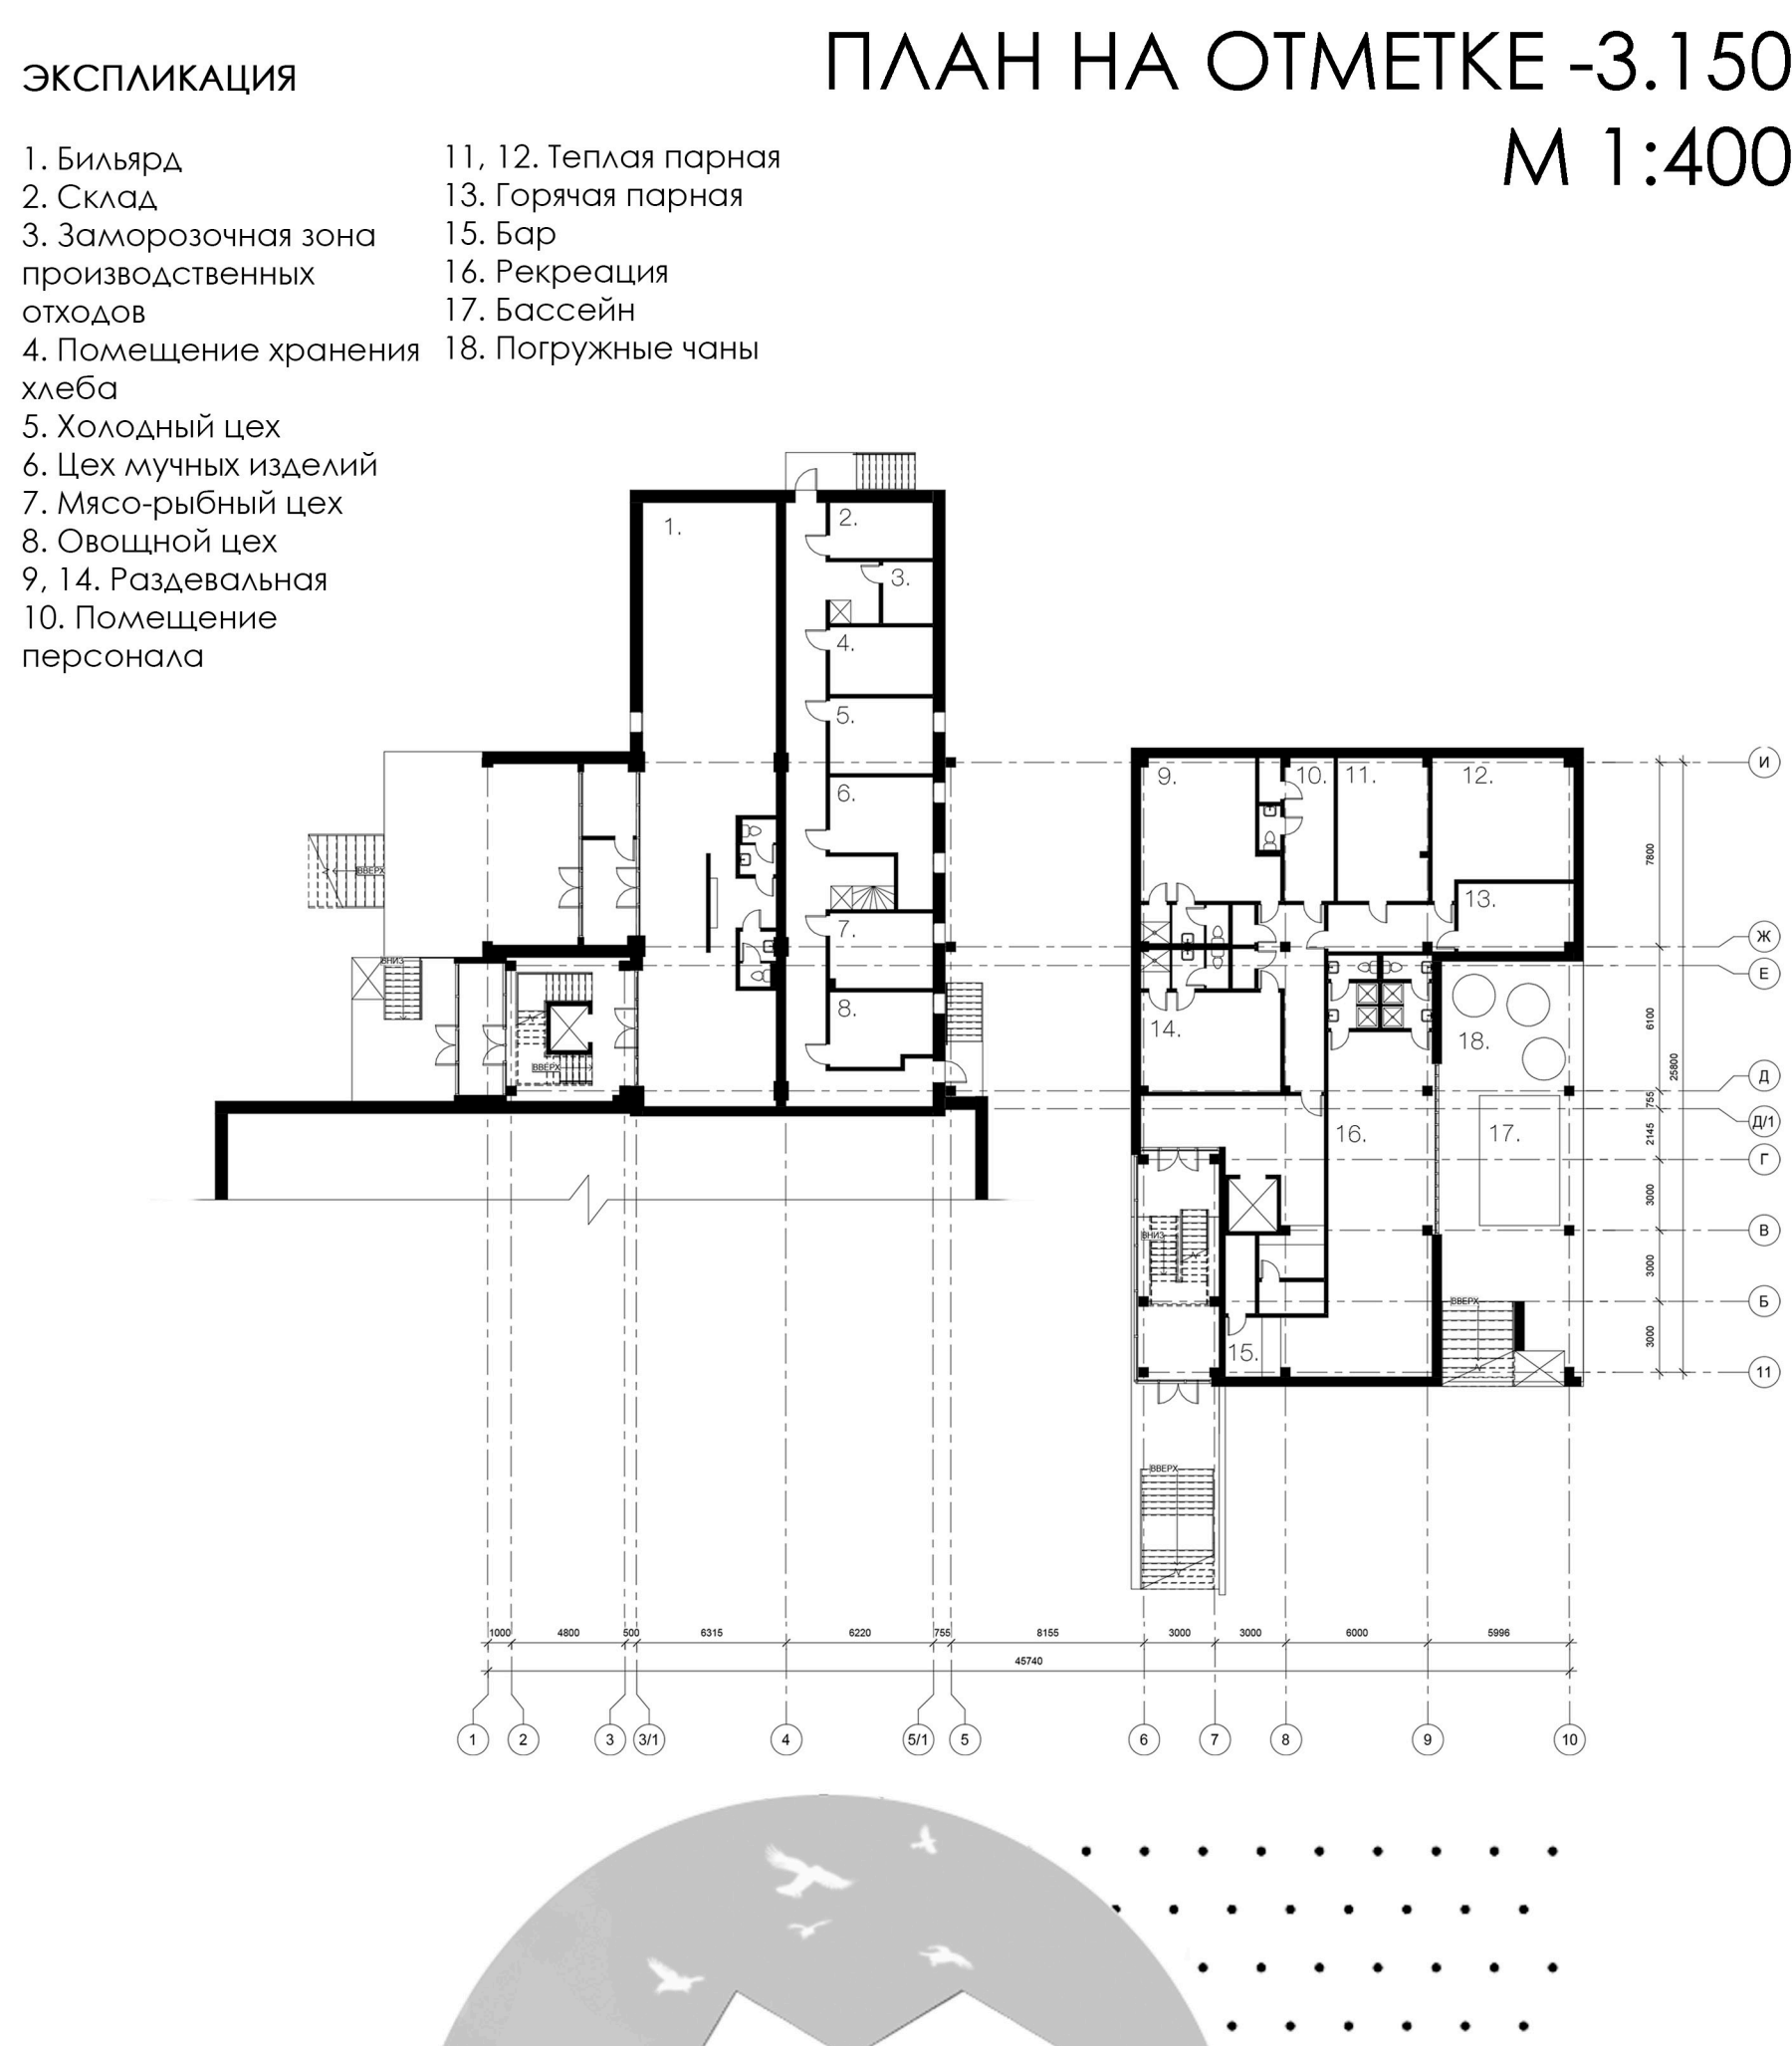

ФАСАД В ОСЯХ 1-10
М 1:200



ФАСАД В ОСЯХ И-А
М 1:200



РАЗРЕЗ



АРХИТЕКТУРНАЯ КОНЦЕПЦИЯ РЕКОНСТРУКЦИИ БАЗЫ ОТДЫХА ОАО "МИНСКИЙ ТРАКТОРНЫЙ ЗАВОД"
СТУДЕНТЫ: РАИНЧИК ДАРЬЯ АЛЕКСАНДРОВНА, ХВЯСЬКО ВИКТОРИЯ ЛЕОНИДОВНА
РУКОВОДИТЕЛЬ: ГРИГОРЬЕВА НАТАЛЬЯ АЛЕКСАНДРОВНА