


Фотошкола




Генплан

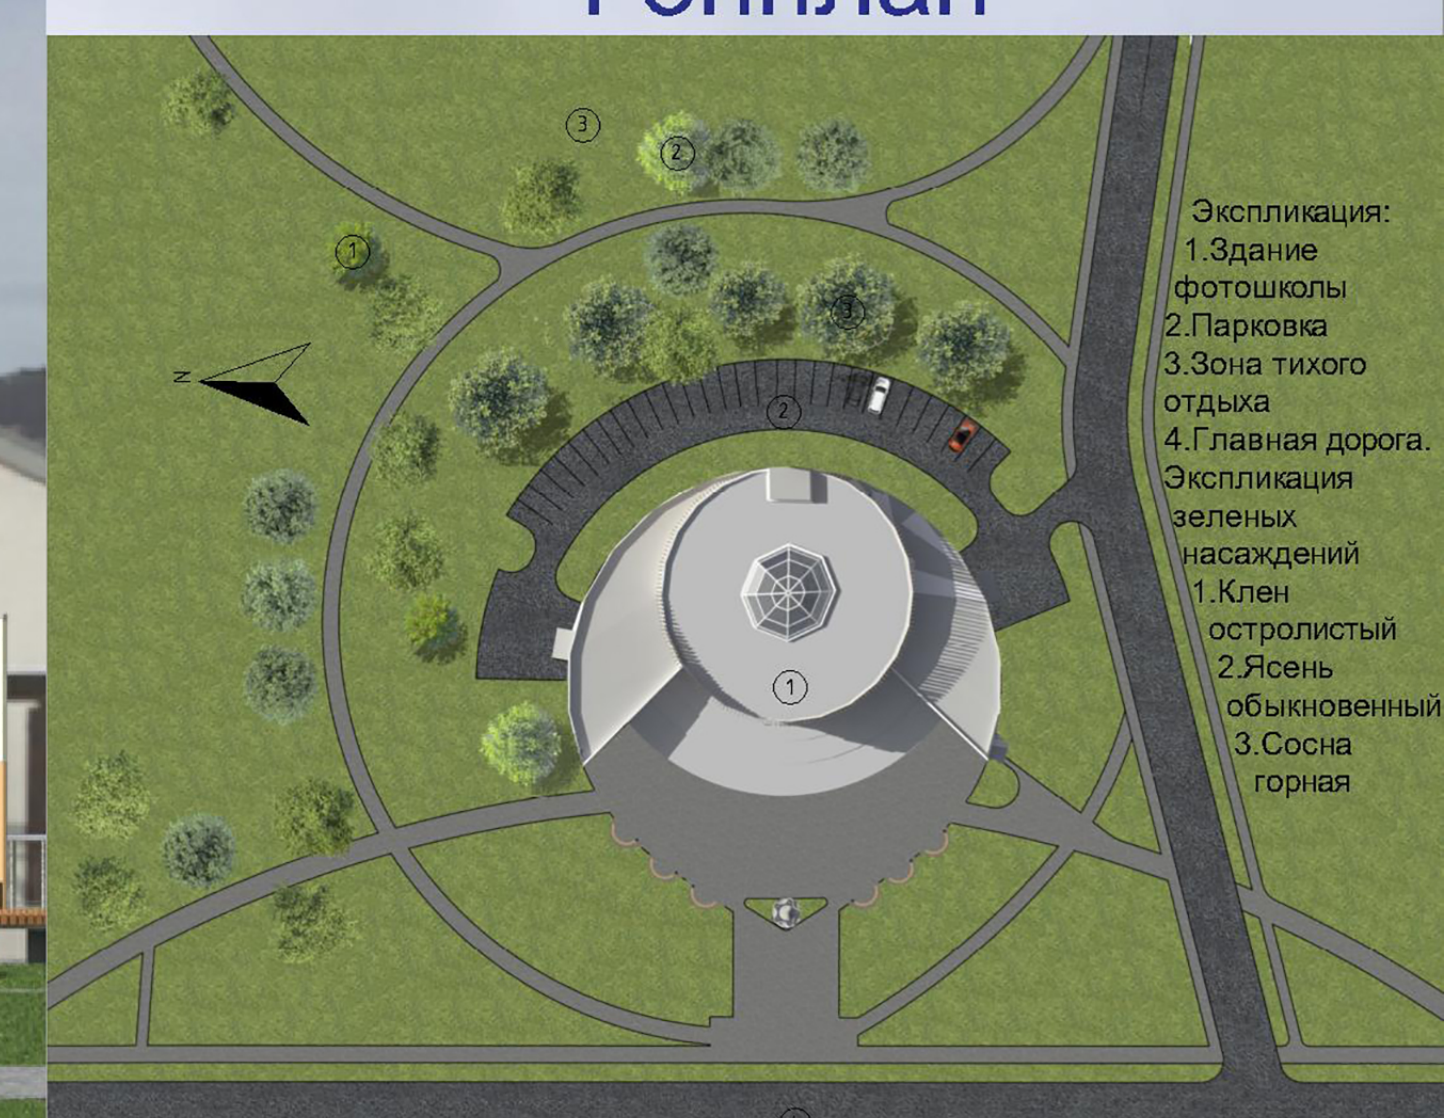

Фасад в осях 1-17



Фасад в осях 10-A

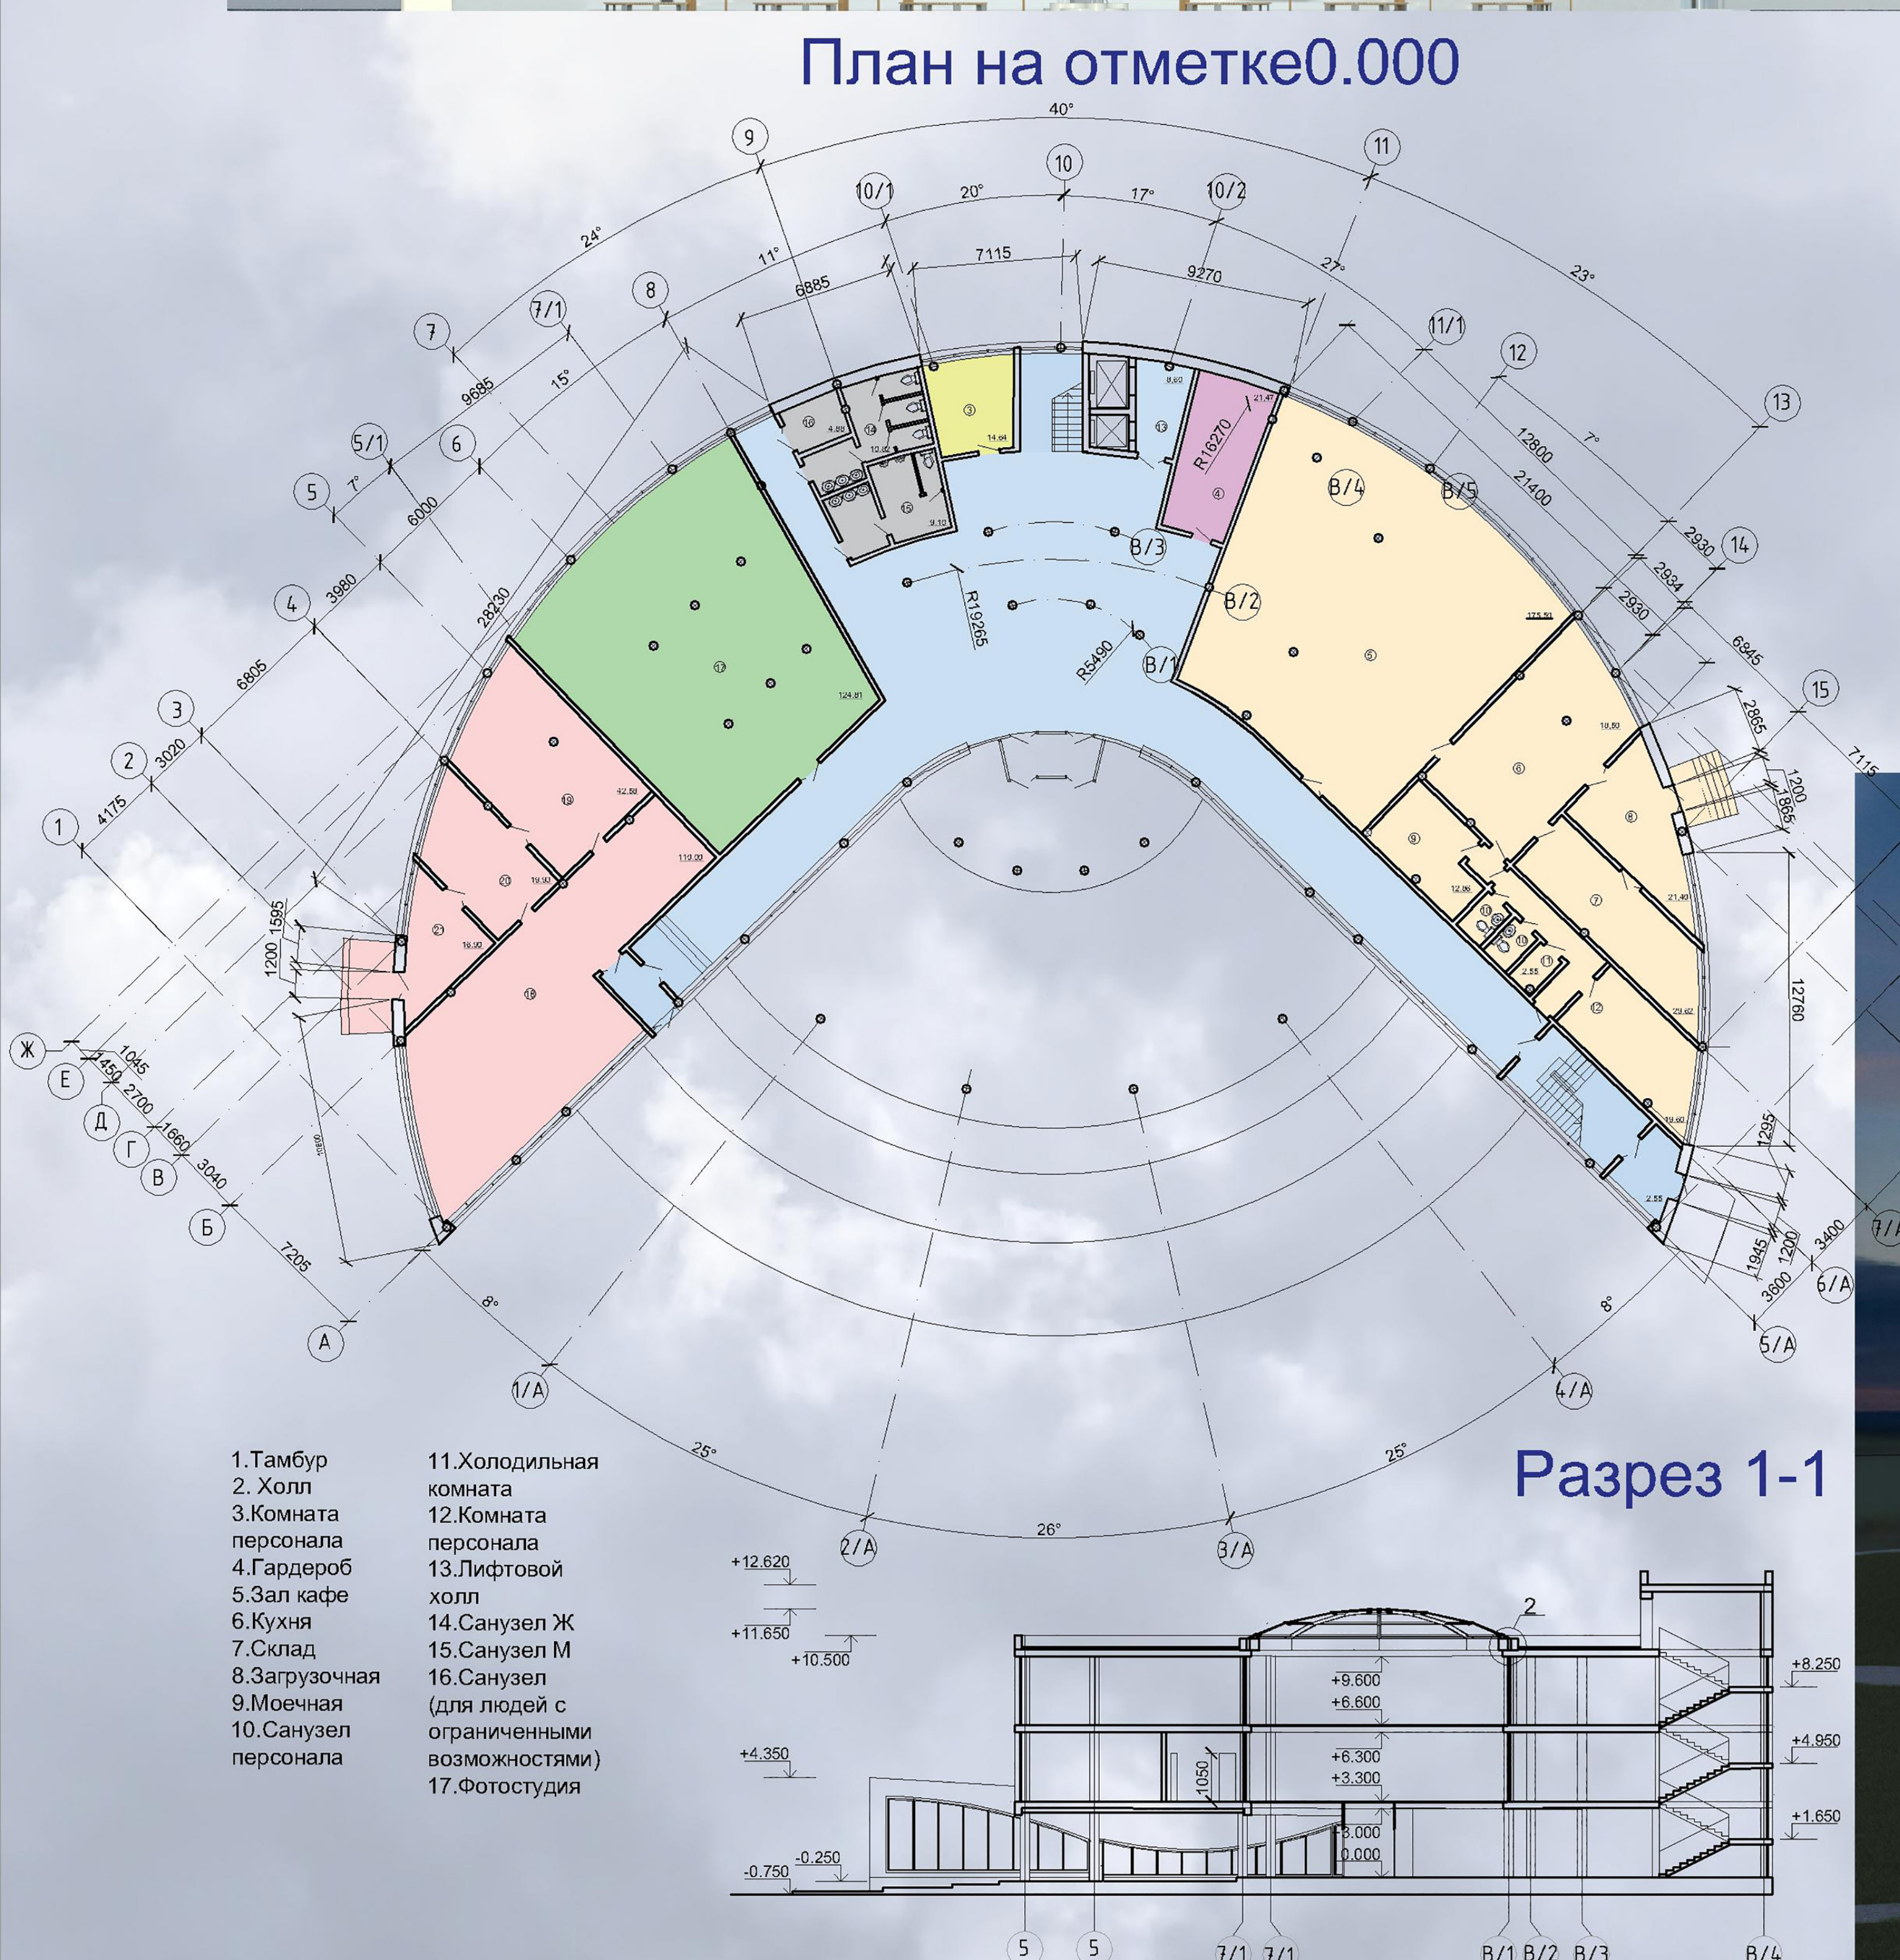

Разрез 1-1

Фотошкола

Архитектура

Автор проекта: Минина Полина Игоревна

Руководитель проекта: Пилотович Лариса модестовна

Фотошкола-это творческое пространство, в котором с утра до вечера идут обучающие занятия и профессиональные фотосъёмки. На занятиях люди имеют возможность получить актуальные знания, посетить курсы и мастер классы по таким направлениям как: свадебная, детская, семейная, интерьерная фотография, food- и fashion- съёмка. В школе учат разбираться в технике, работать с аксессуарами и светом, моделями, изучают основы цветоведения и композиции. обучение проходит в профессионально-оборудованных студиях, что даёт возможность полученные теоретические знания тут же закрепить на практике.