
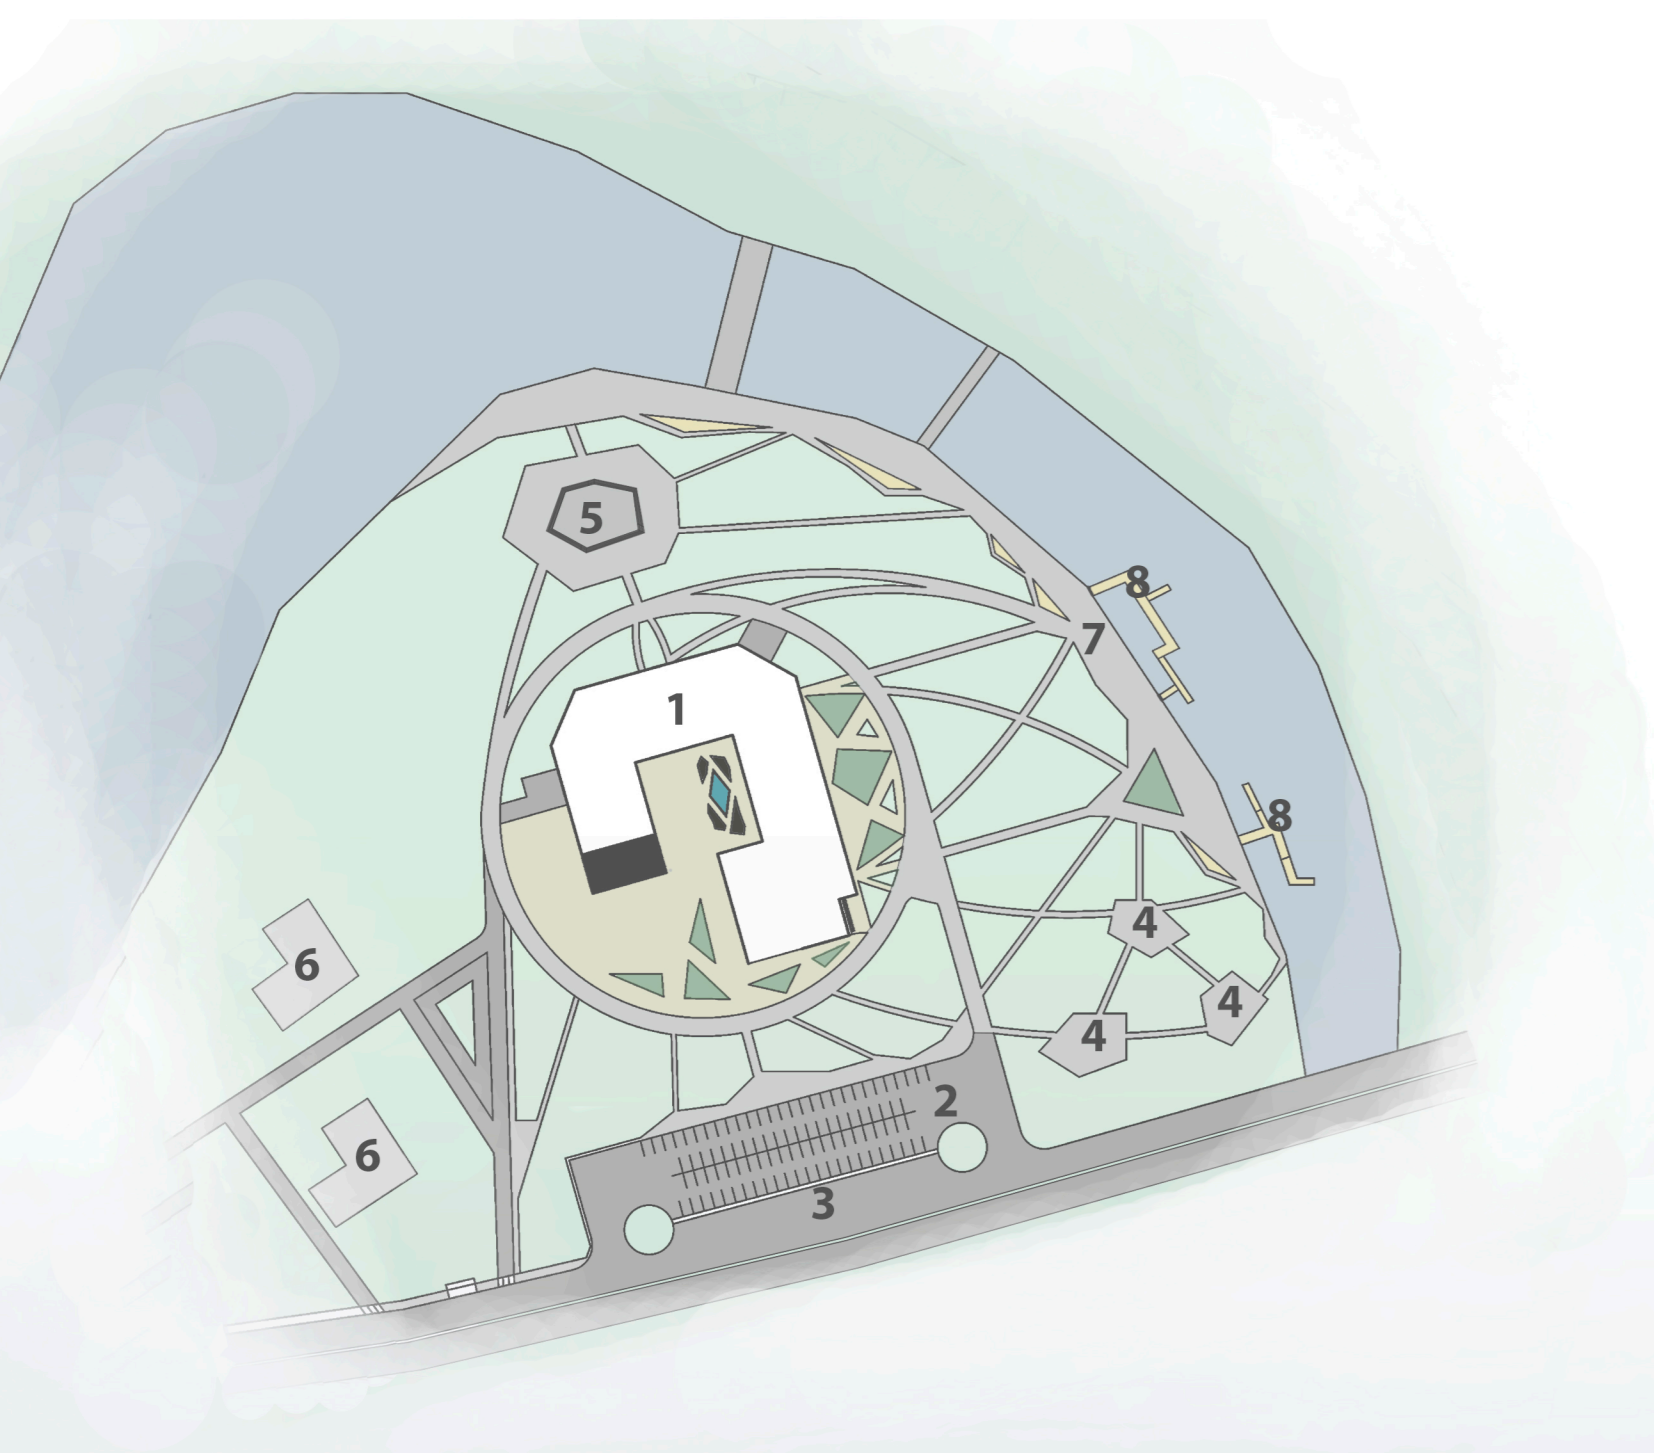


ФИЛИАЛ БЕЛОРУССКОГО НАЦИОНАЛЬНОГО ТЕХНИЧЕСКОГО УНИВЕРСИТЕТА Музейно-развлекательный центр

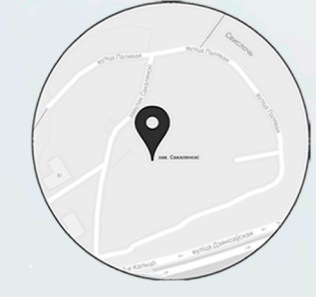


Экспликация генплана:

1. Музей
2. Автомобильная парковка
3. Автобусная парковка
4. Площадка для проведения массовых мероприятий
5. Амфитеатр
6. Жилые дома
7. Набережная
8. Пристань

Фасад в осях А-Ц



Фасад в осях 1-16

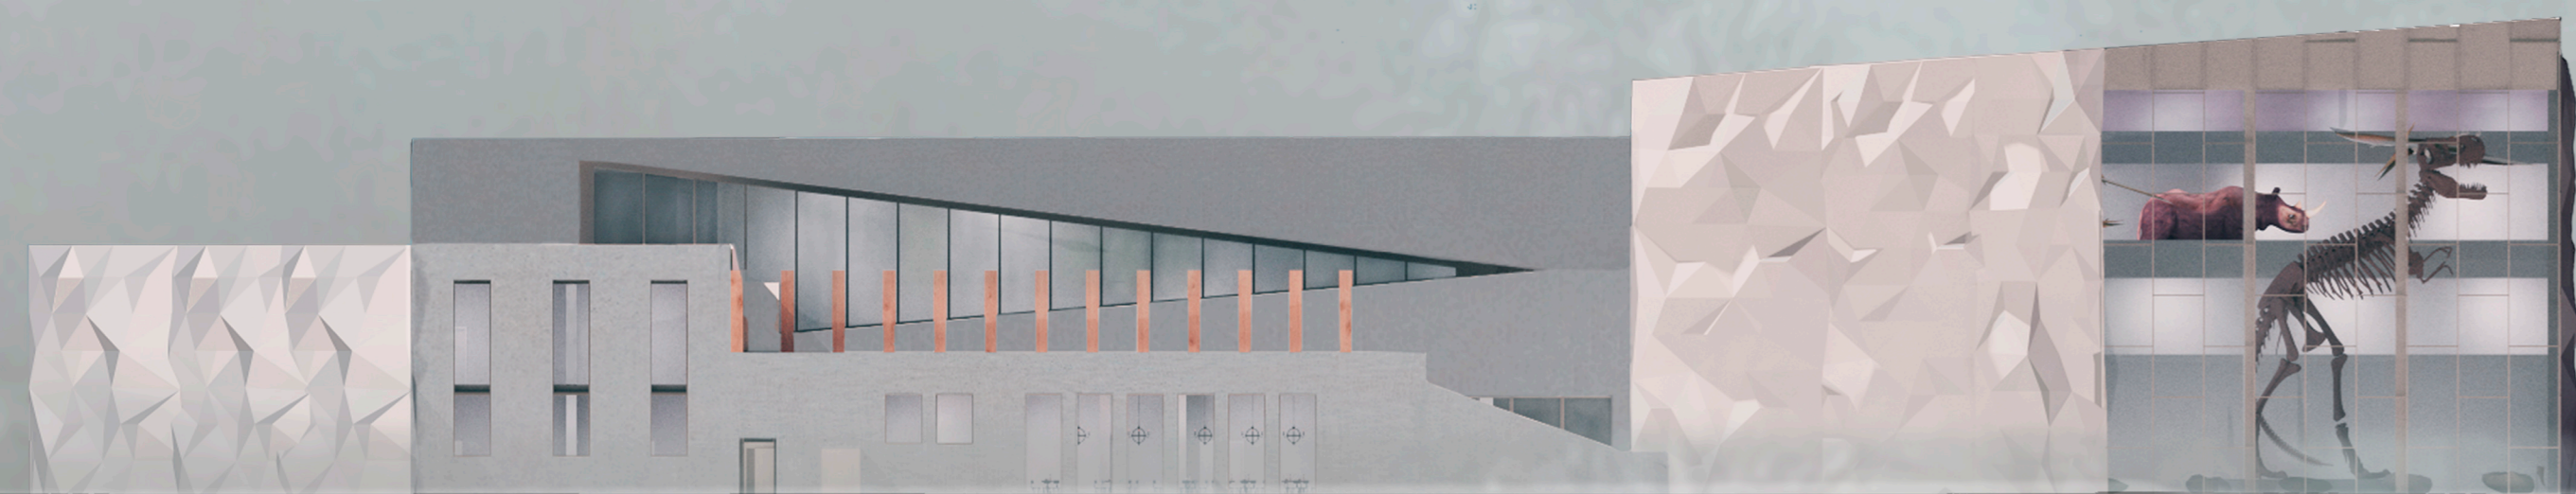


План на отметке 0.000



План на отметке + 4.500




План на отметке + 9.000


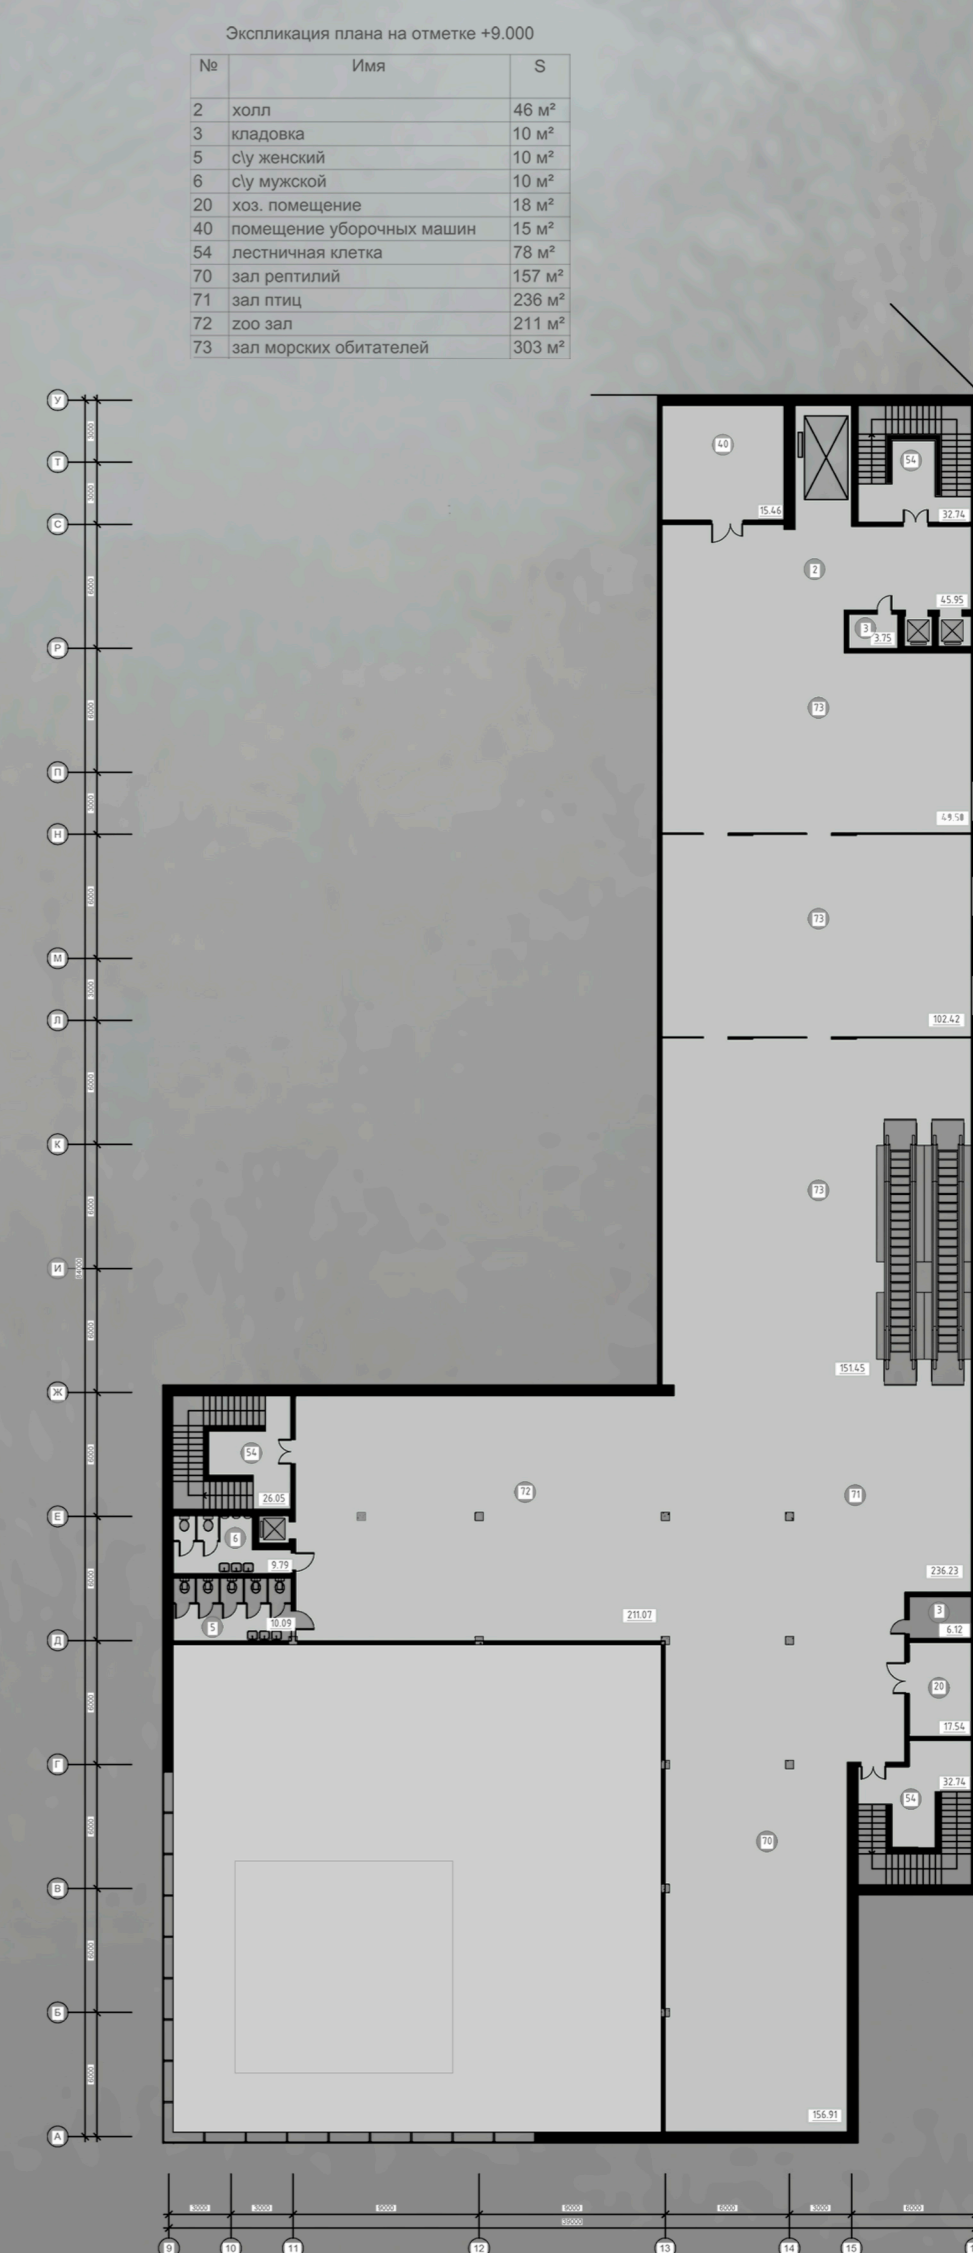



Разрез

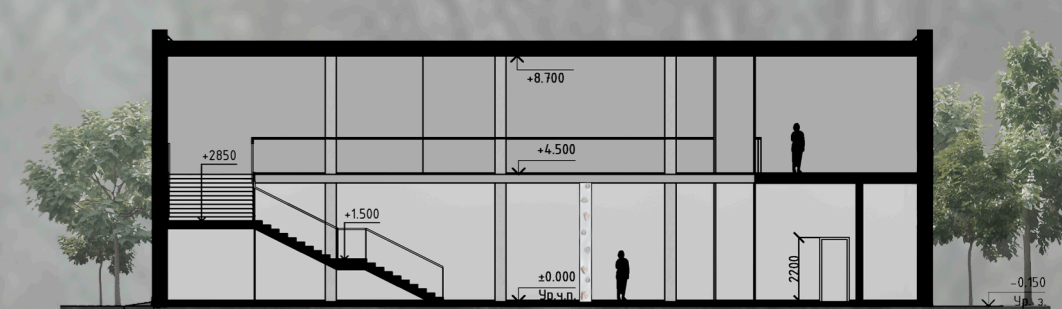

План на отметке + 12.500

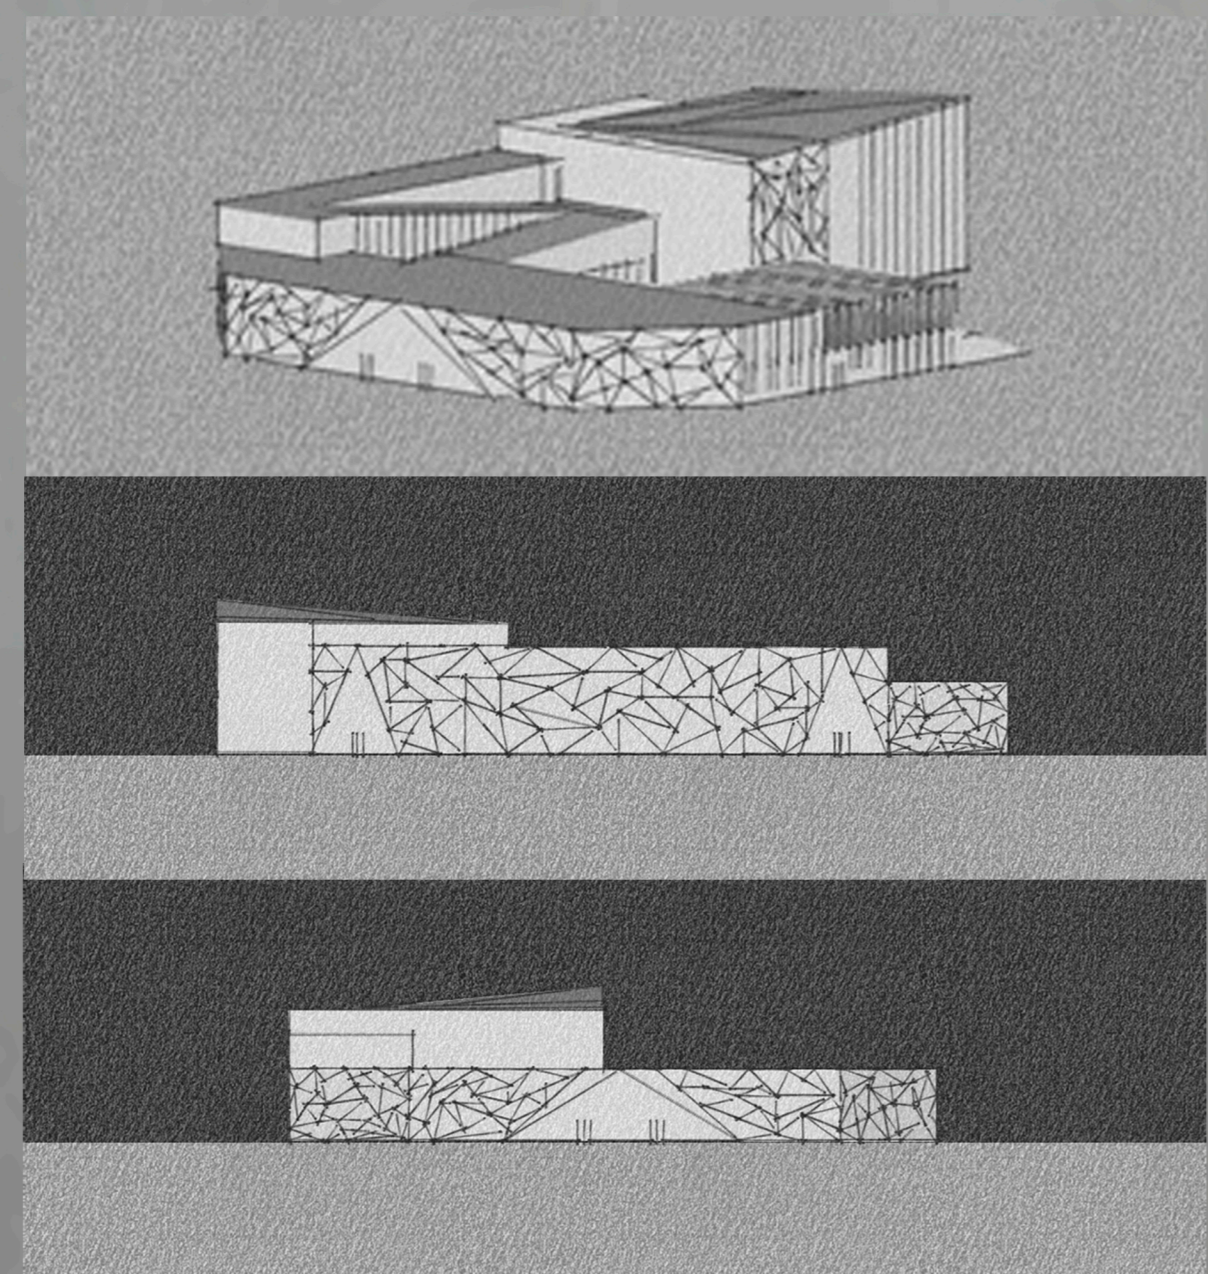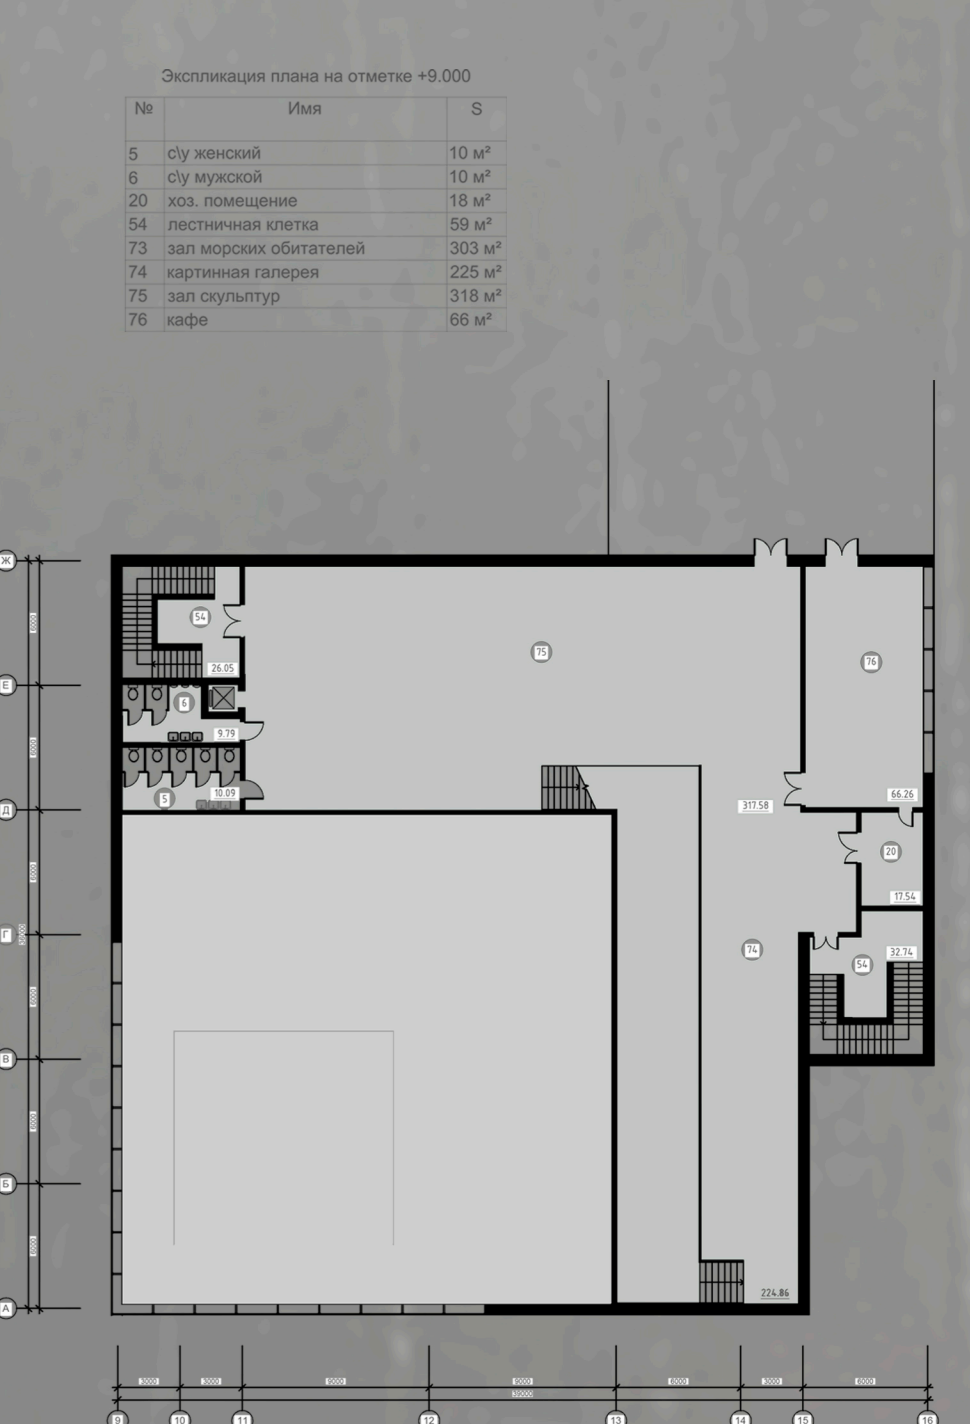

Музейно-развлекательный центр
Архитектура
Прокопенко Анна Сергеевна
Зубович Надежда Петровна

Данный объект проектировался не только для жителей страны, но и с учётом привлечения туристов. Здание напоминает динозавра в плане и по фасадам, тем самым проектируемый объект соответствует своему предназначению. Сам музей - музей естествознания и функциональное зонирование спроектировано так, что при входе в музей вся экспозиция начинается: с космоса, зарождения жизни на земле, первобытного общества, древних цивилизаций и так до наших дней, проходя каждый новый зал, поднимаясь на каждый новый этаж, мы видим как сменяются эпохи.