
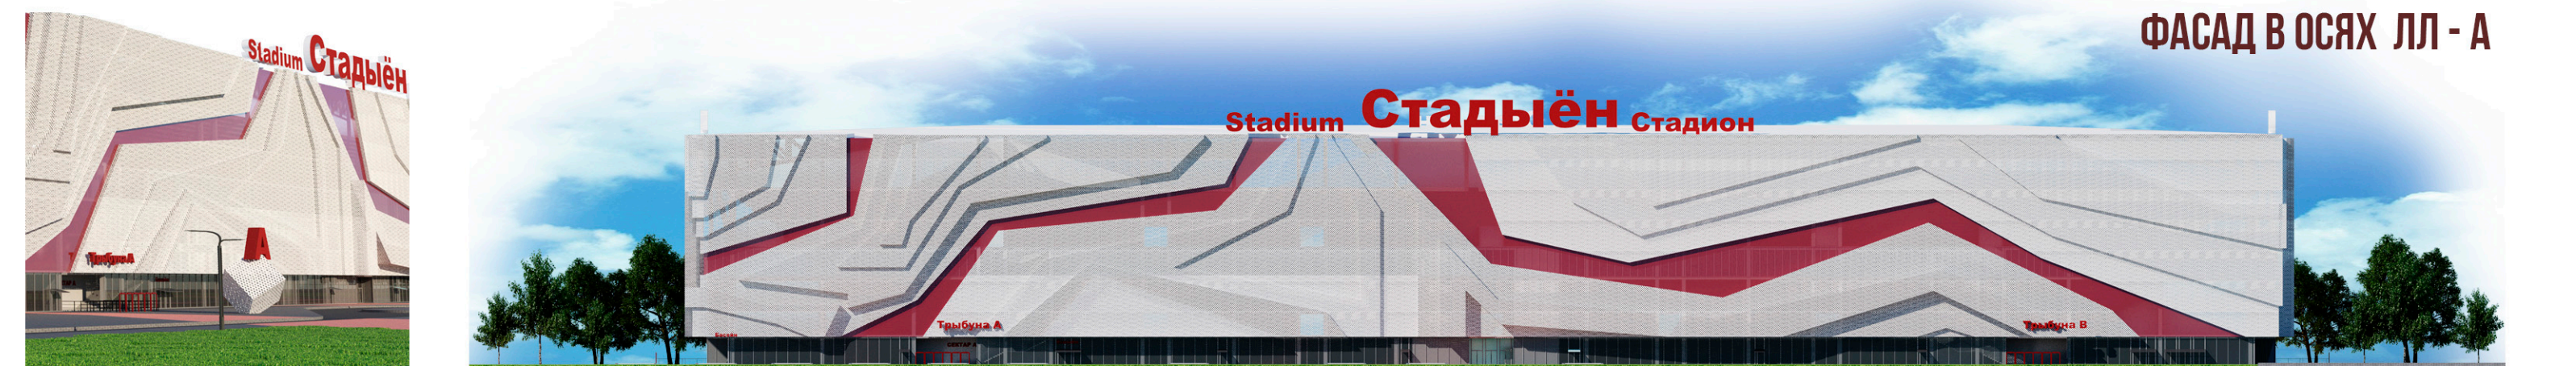
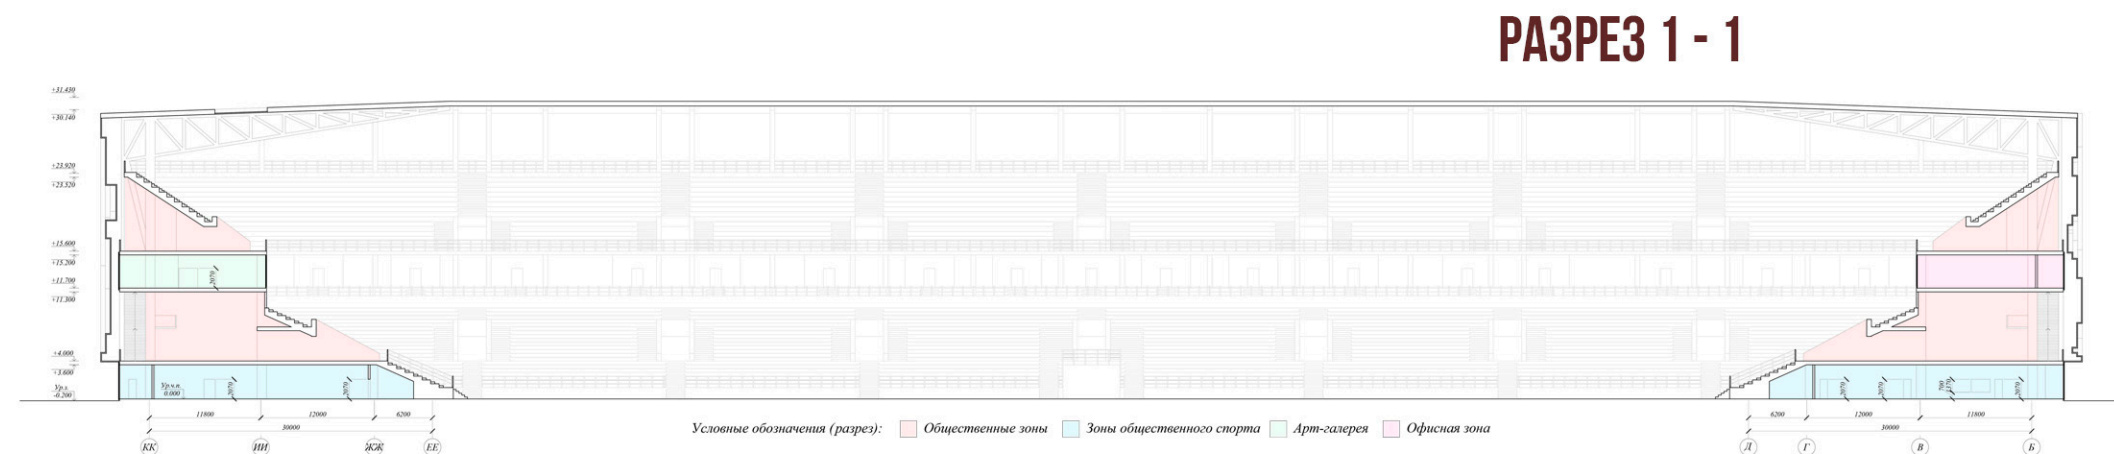
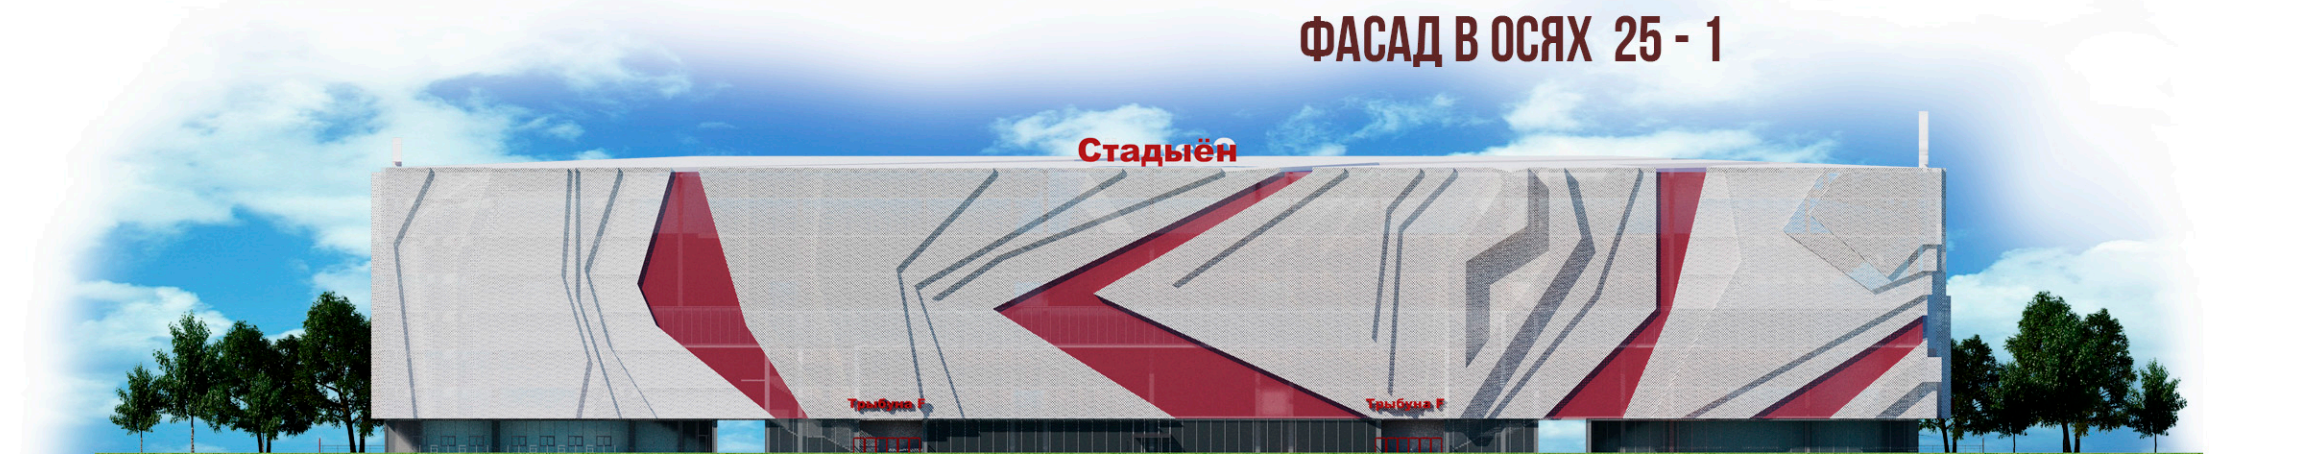
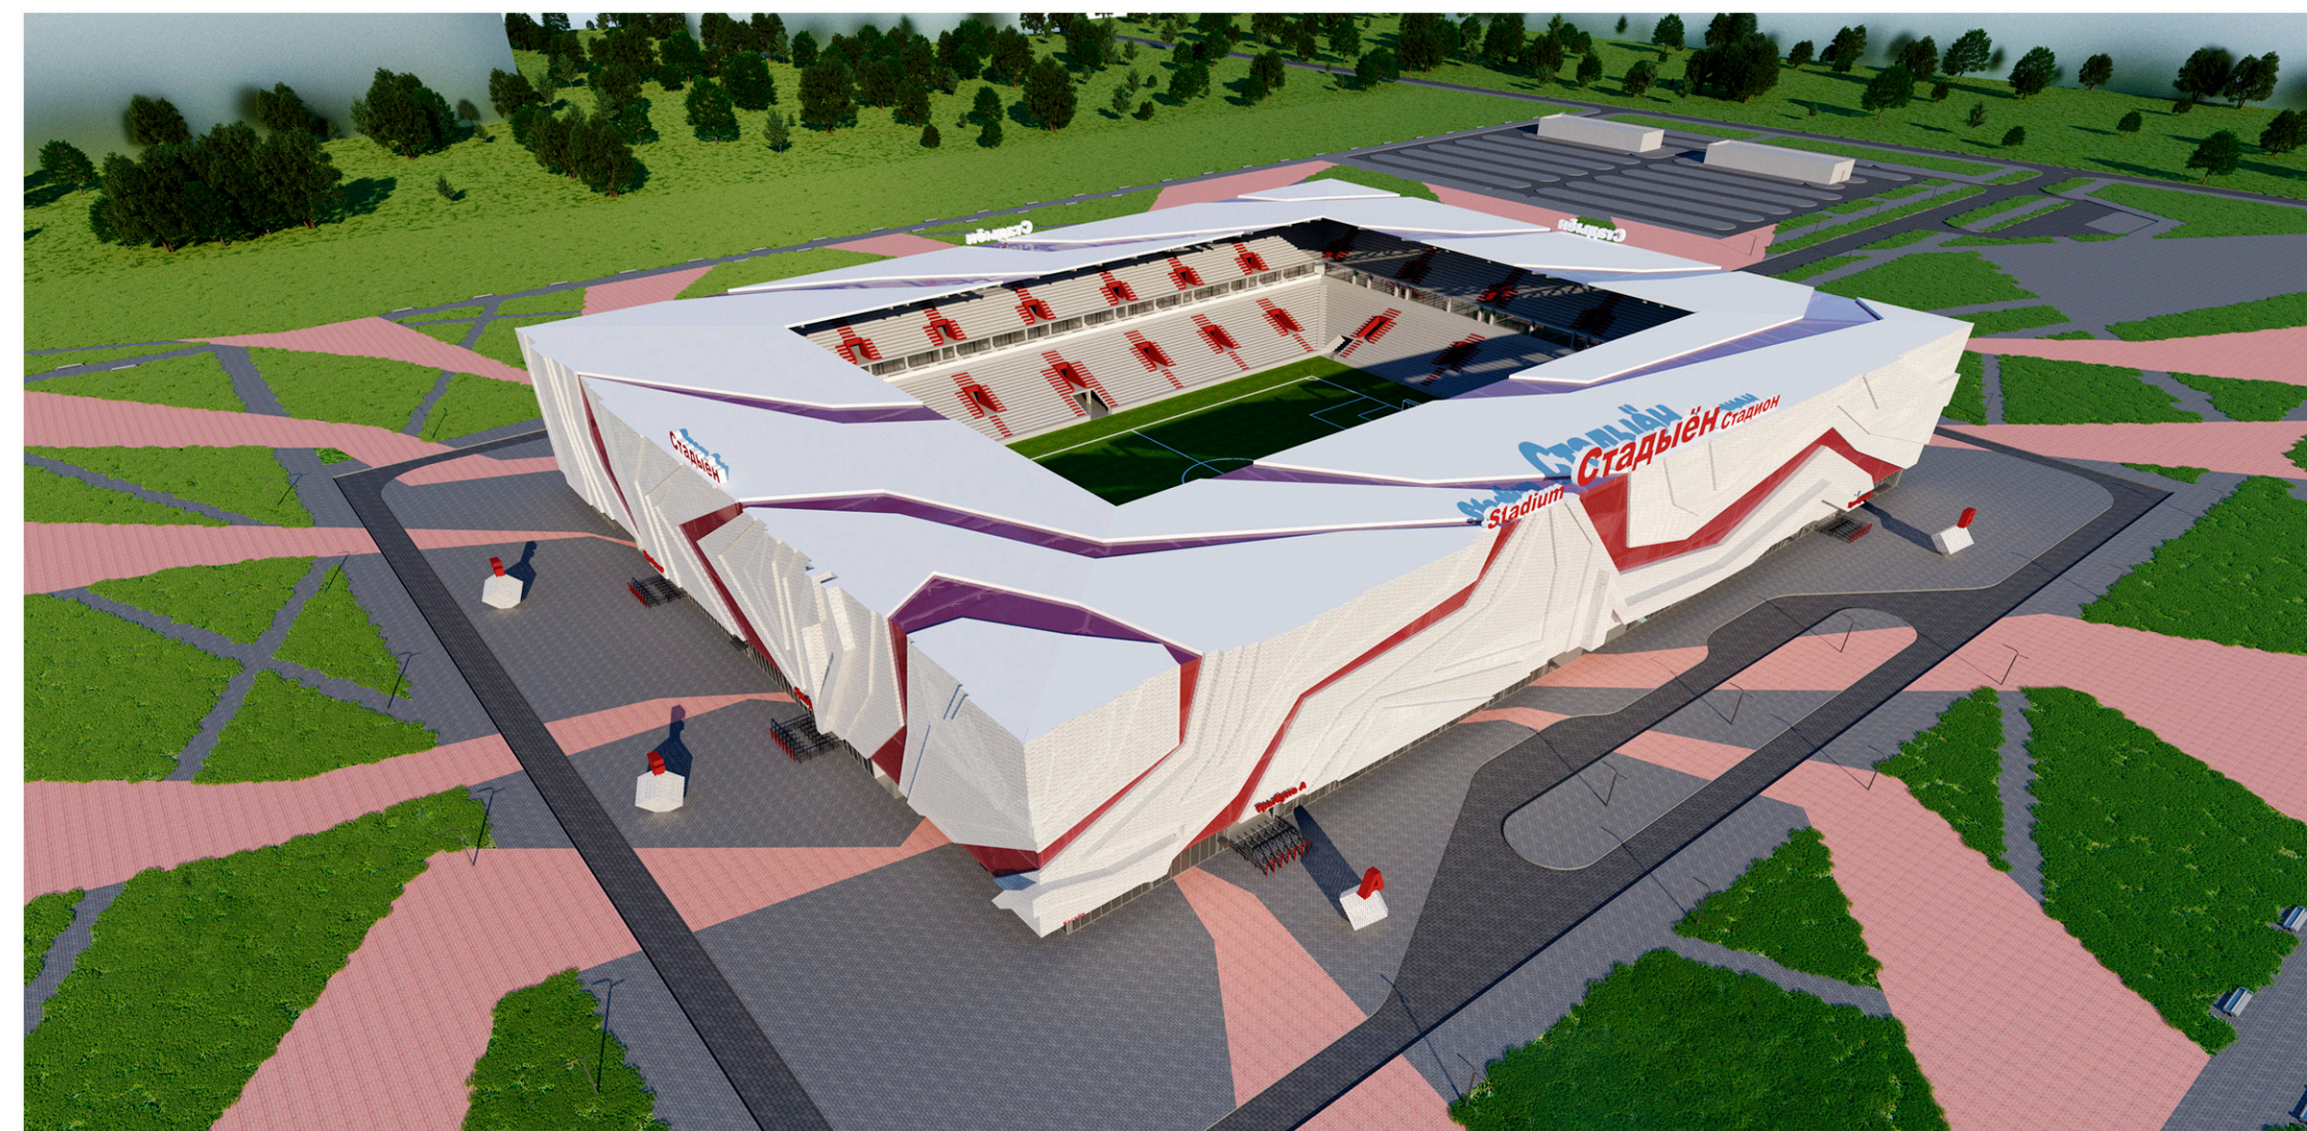
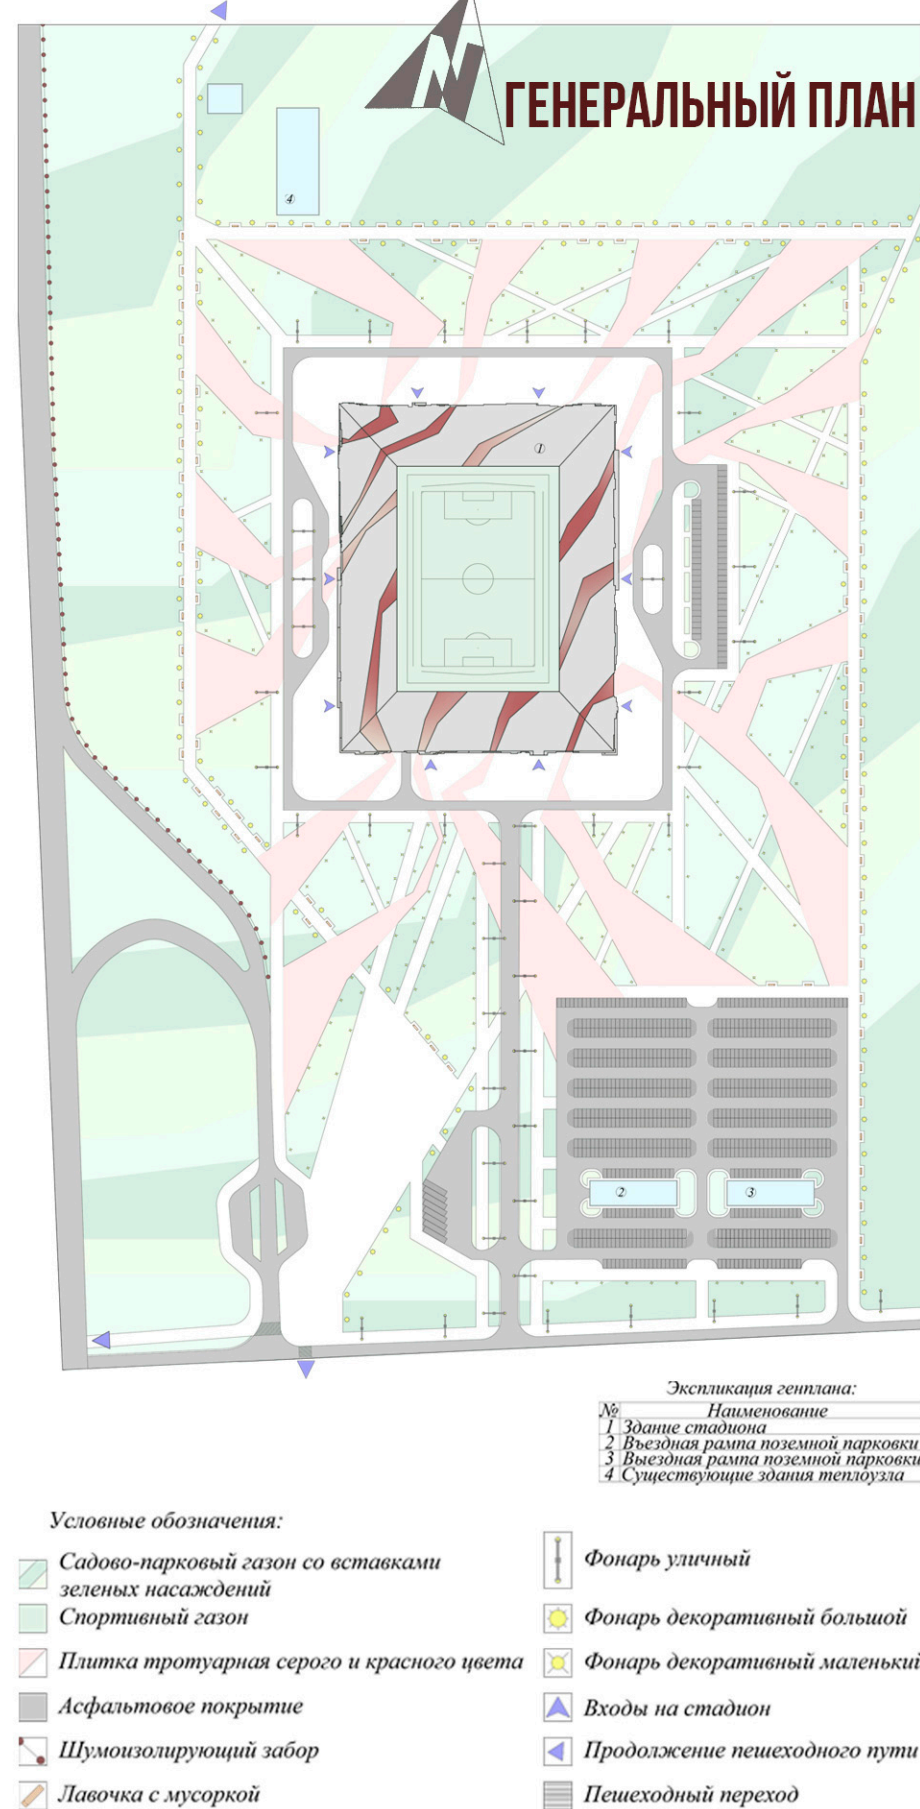


ФУТБОЛЬНЫЙ СТАДИОН

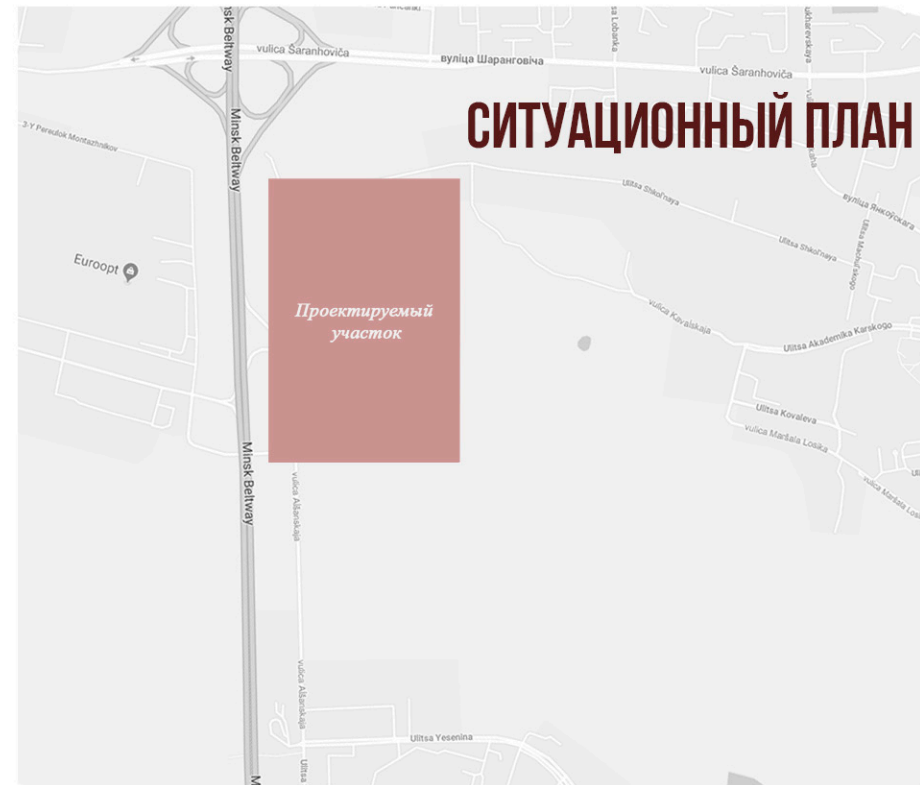

Футбольный стадион на 26 тысяч зрителей, с широким полем размером 105х68м и сопутствующими помещениями. Расположен на пересечении МКАДа с улицей Олянской в непосредственной близости с микрорайонами Сухоаро и Малиновка. Может использоваться для проведения международных матчей, и применяться на уровне ИУФБ.




Главная задача проекта – предоставить собой наглядные площадки для зрителей, зоны рекламы и информации, служебные подходы к зданию, автостоянки для зрителей (1600 машино-мест) и служебная (120 машино-мест), широкие аллеи основных подходов к объекту и авторестные соединительные связи.

Первый этаж является закрытым пространством и расположен в нем сопутствующие помещения: предзалы бассейнов на 3 дорожки с 4-мя чаши джакузи (822,33 м²), тренажерный залом (603,23 м²), 4-мя каютами раздевалками (по 120 м²), 2-мя судейскими помещениями (26,36 м²), 2-мя разноуровневыми залами для команд (119,15 м²), баром для ИУФБ персон и баром на 40 мест, тинджер, близком на 12 дорожек, залерта-челленж, 2-мя кассовыми пунктами и 8-ью входами для зрителей и 4-мя пожарными проездами на широкое поле. Места для посетителей с ограниченными возможностями организуются по периметру футбольного поля в отдельных зонах.

Второй и четвертый этажи являются сезонным пространством, не имеющим наружных стен. Помещения расположенные на втором и четвертом уровне: точки питания с сопутствующими помещениями, сан. узлы и информационные пункты.

На третьем этаже, который является закрытым пространством, располагается ИУФБ пресс-зона конференц-зал на 120 мест, рабочие места для представителей СМИ, отдельные точки питания, отдельные санитарные узлы, сервисные, а также самостоятельные эскалаторно-лифтовые узлы.

Архитектура объекта стадиона символизирует динамику, многогранность пути к победе, ярость и торжество достижимого результата.

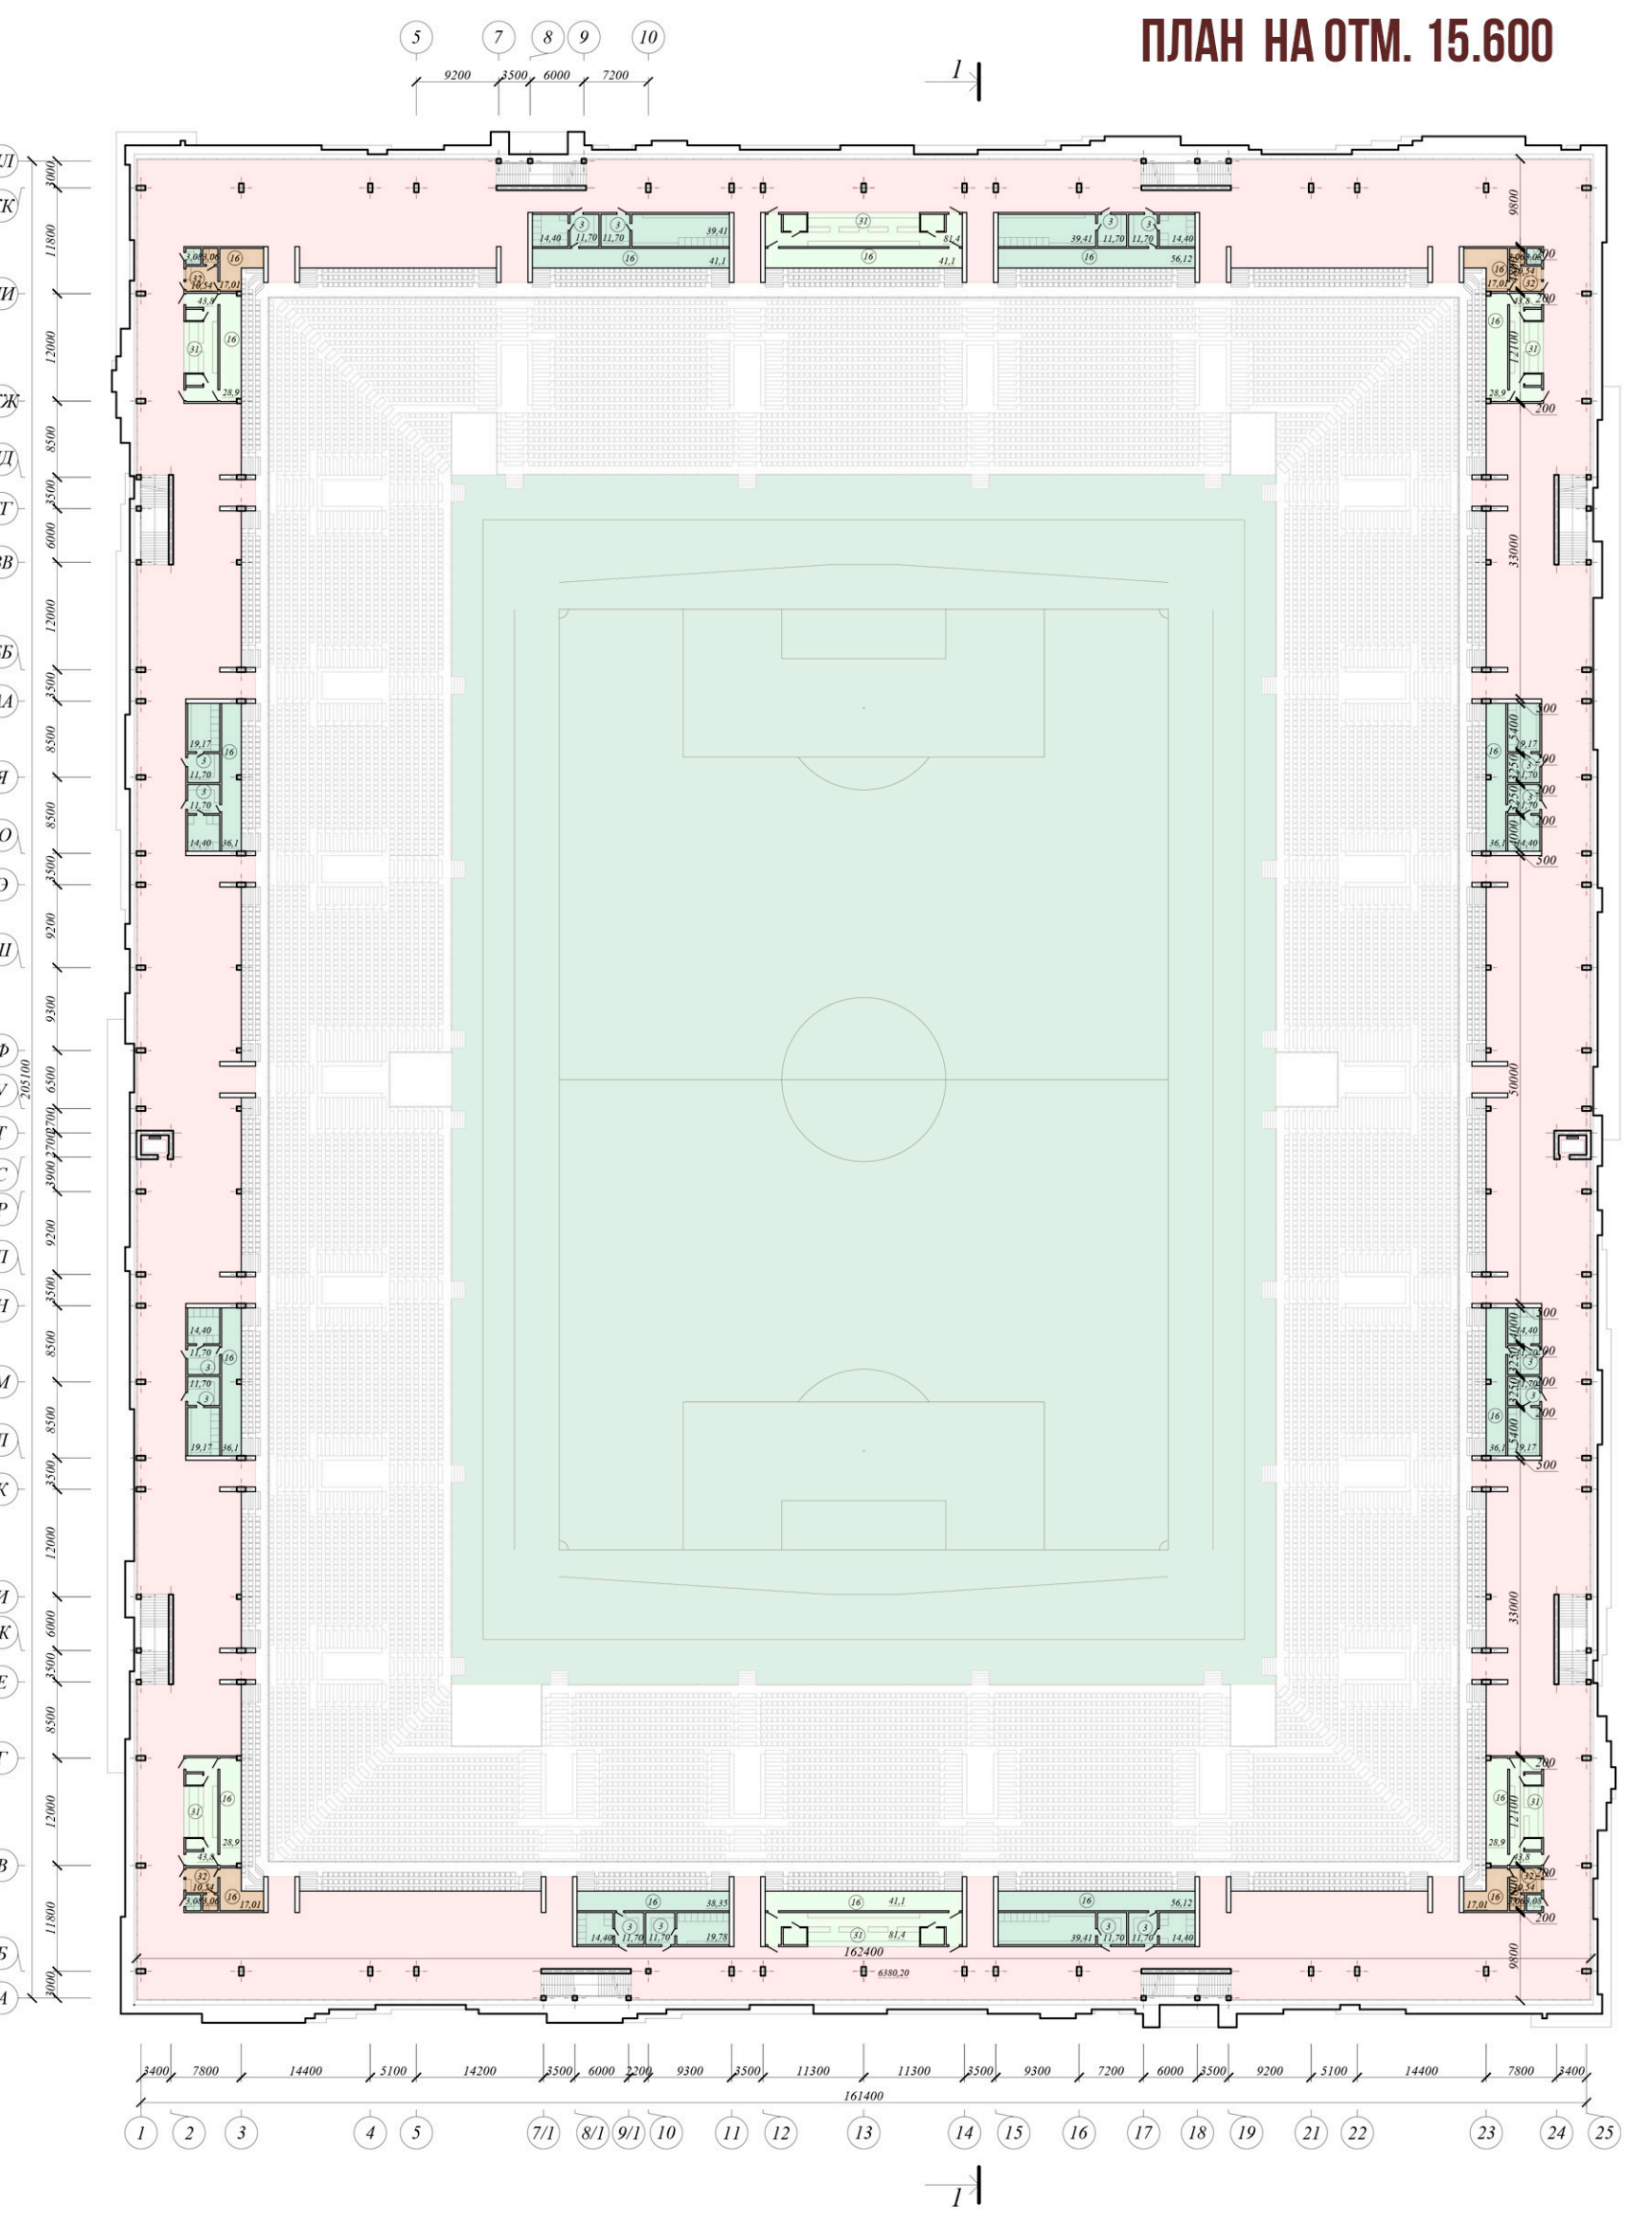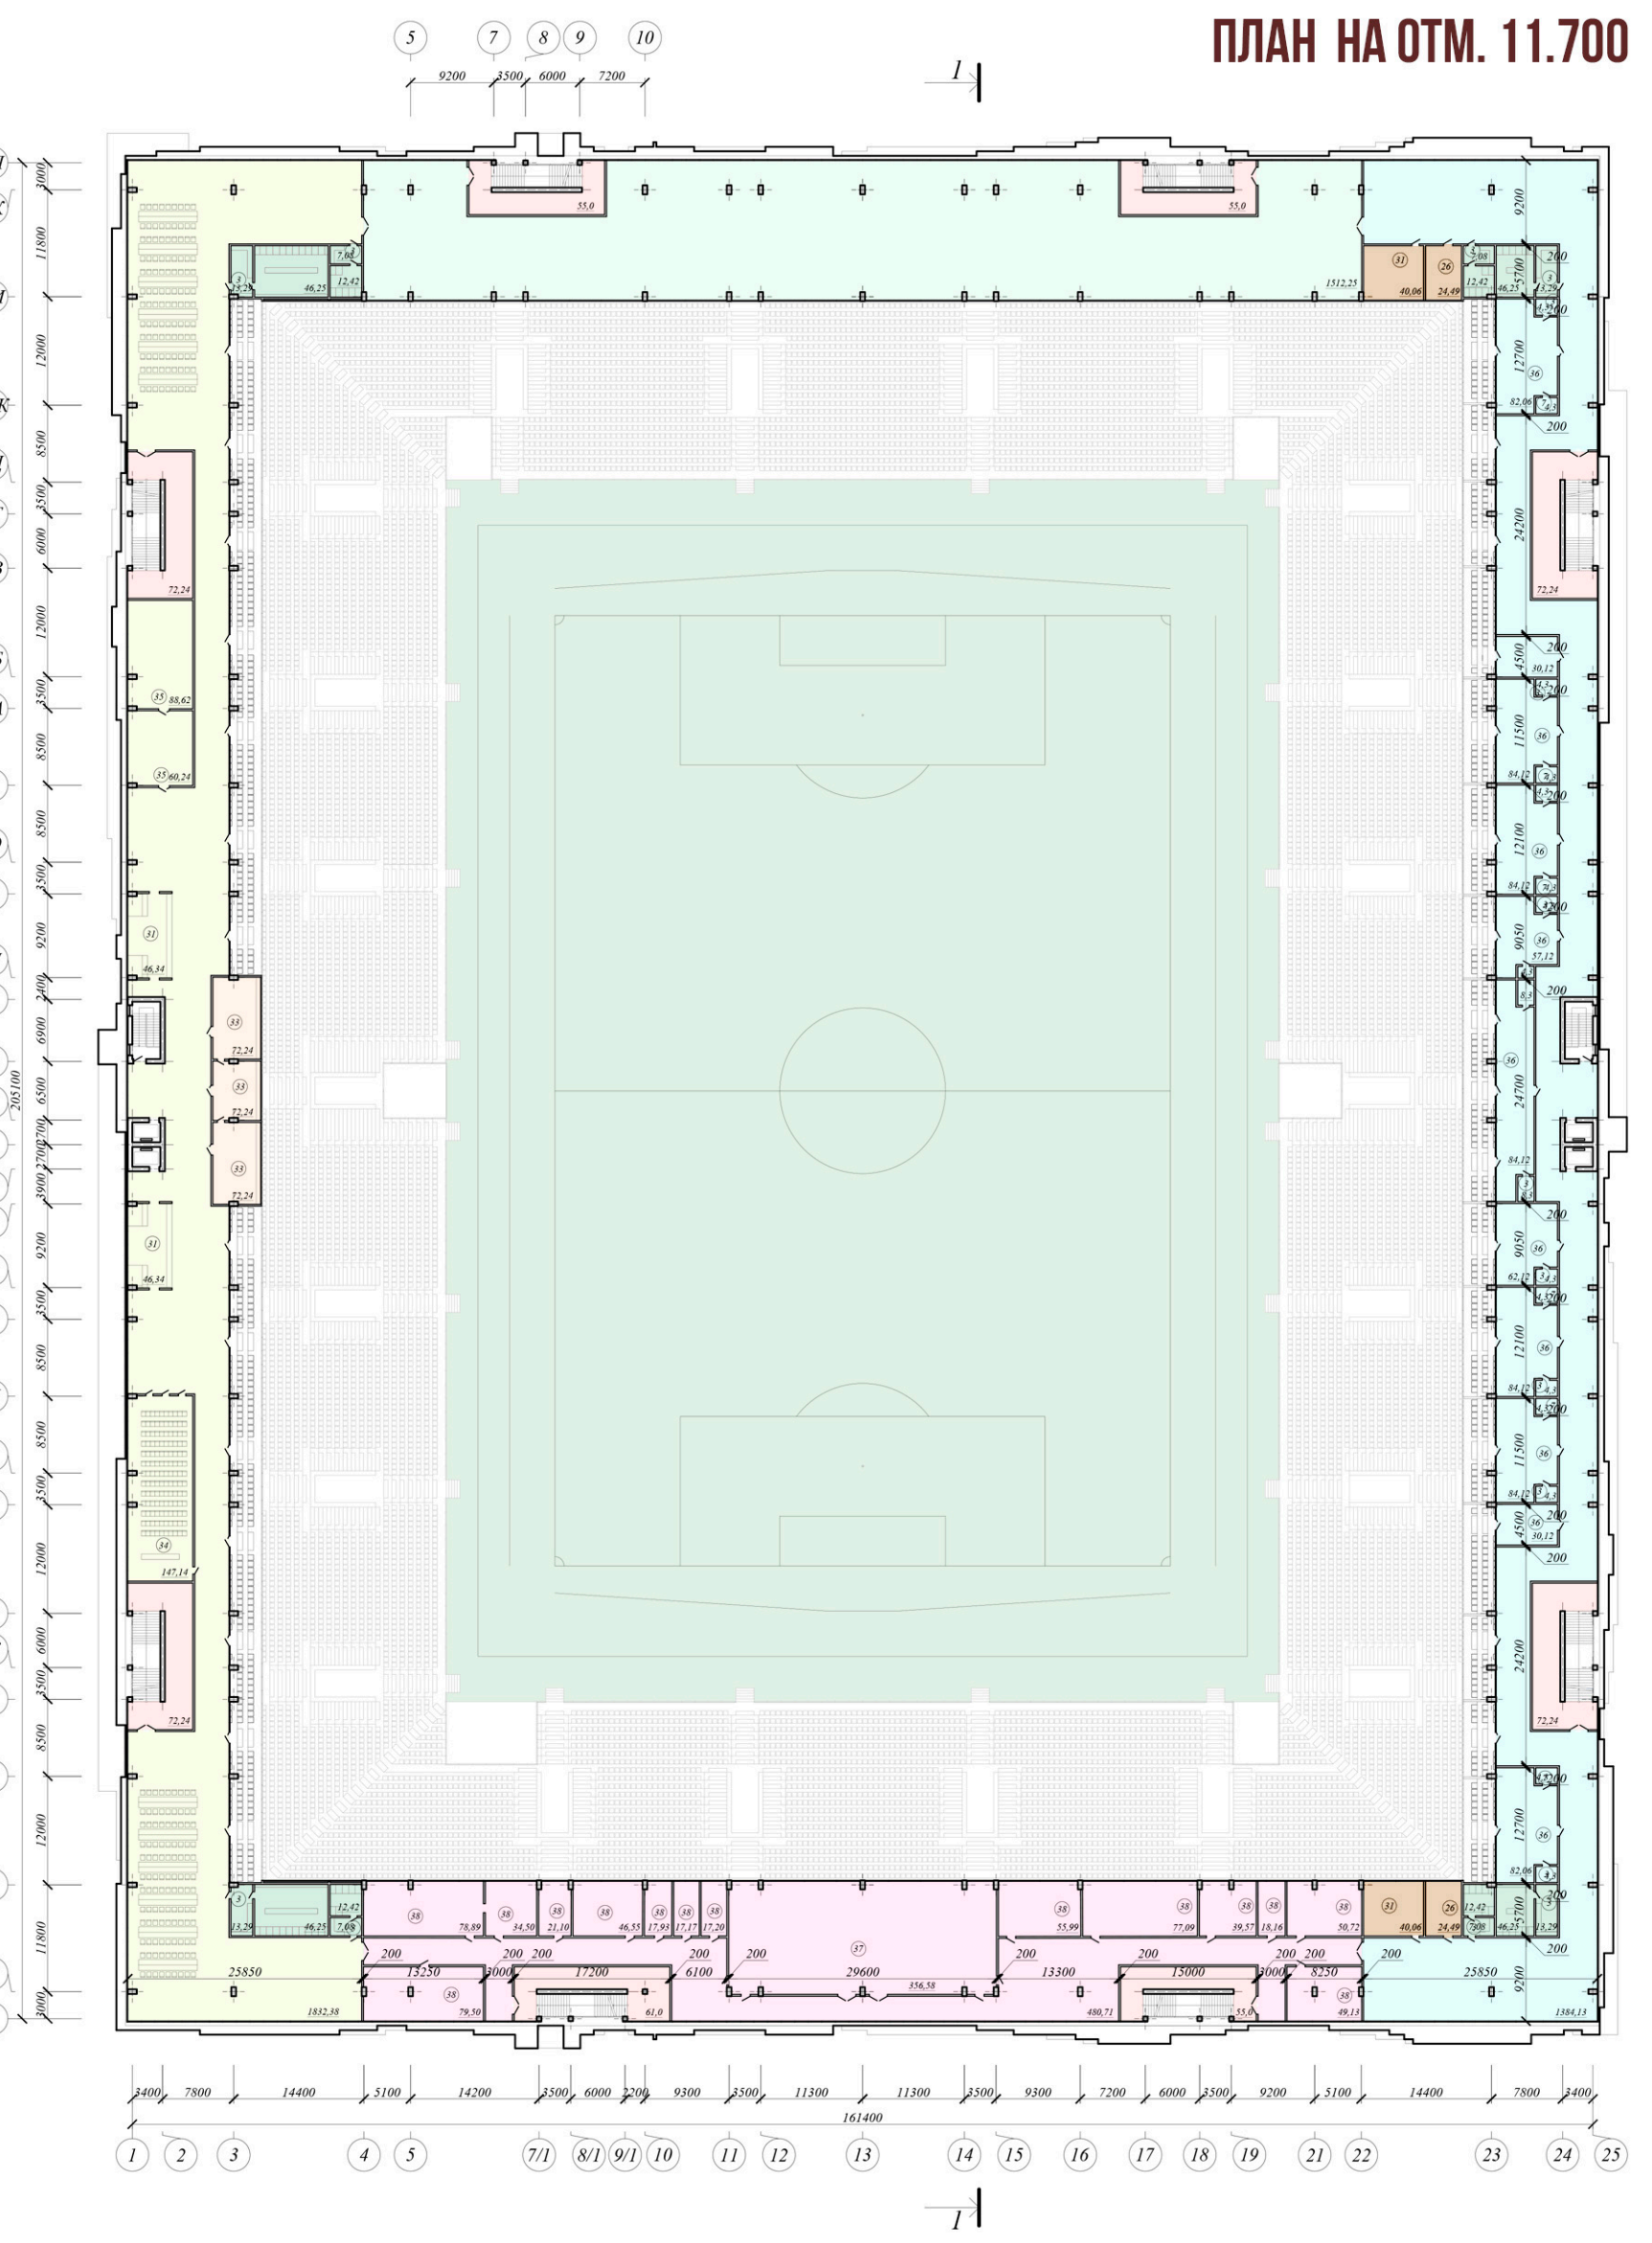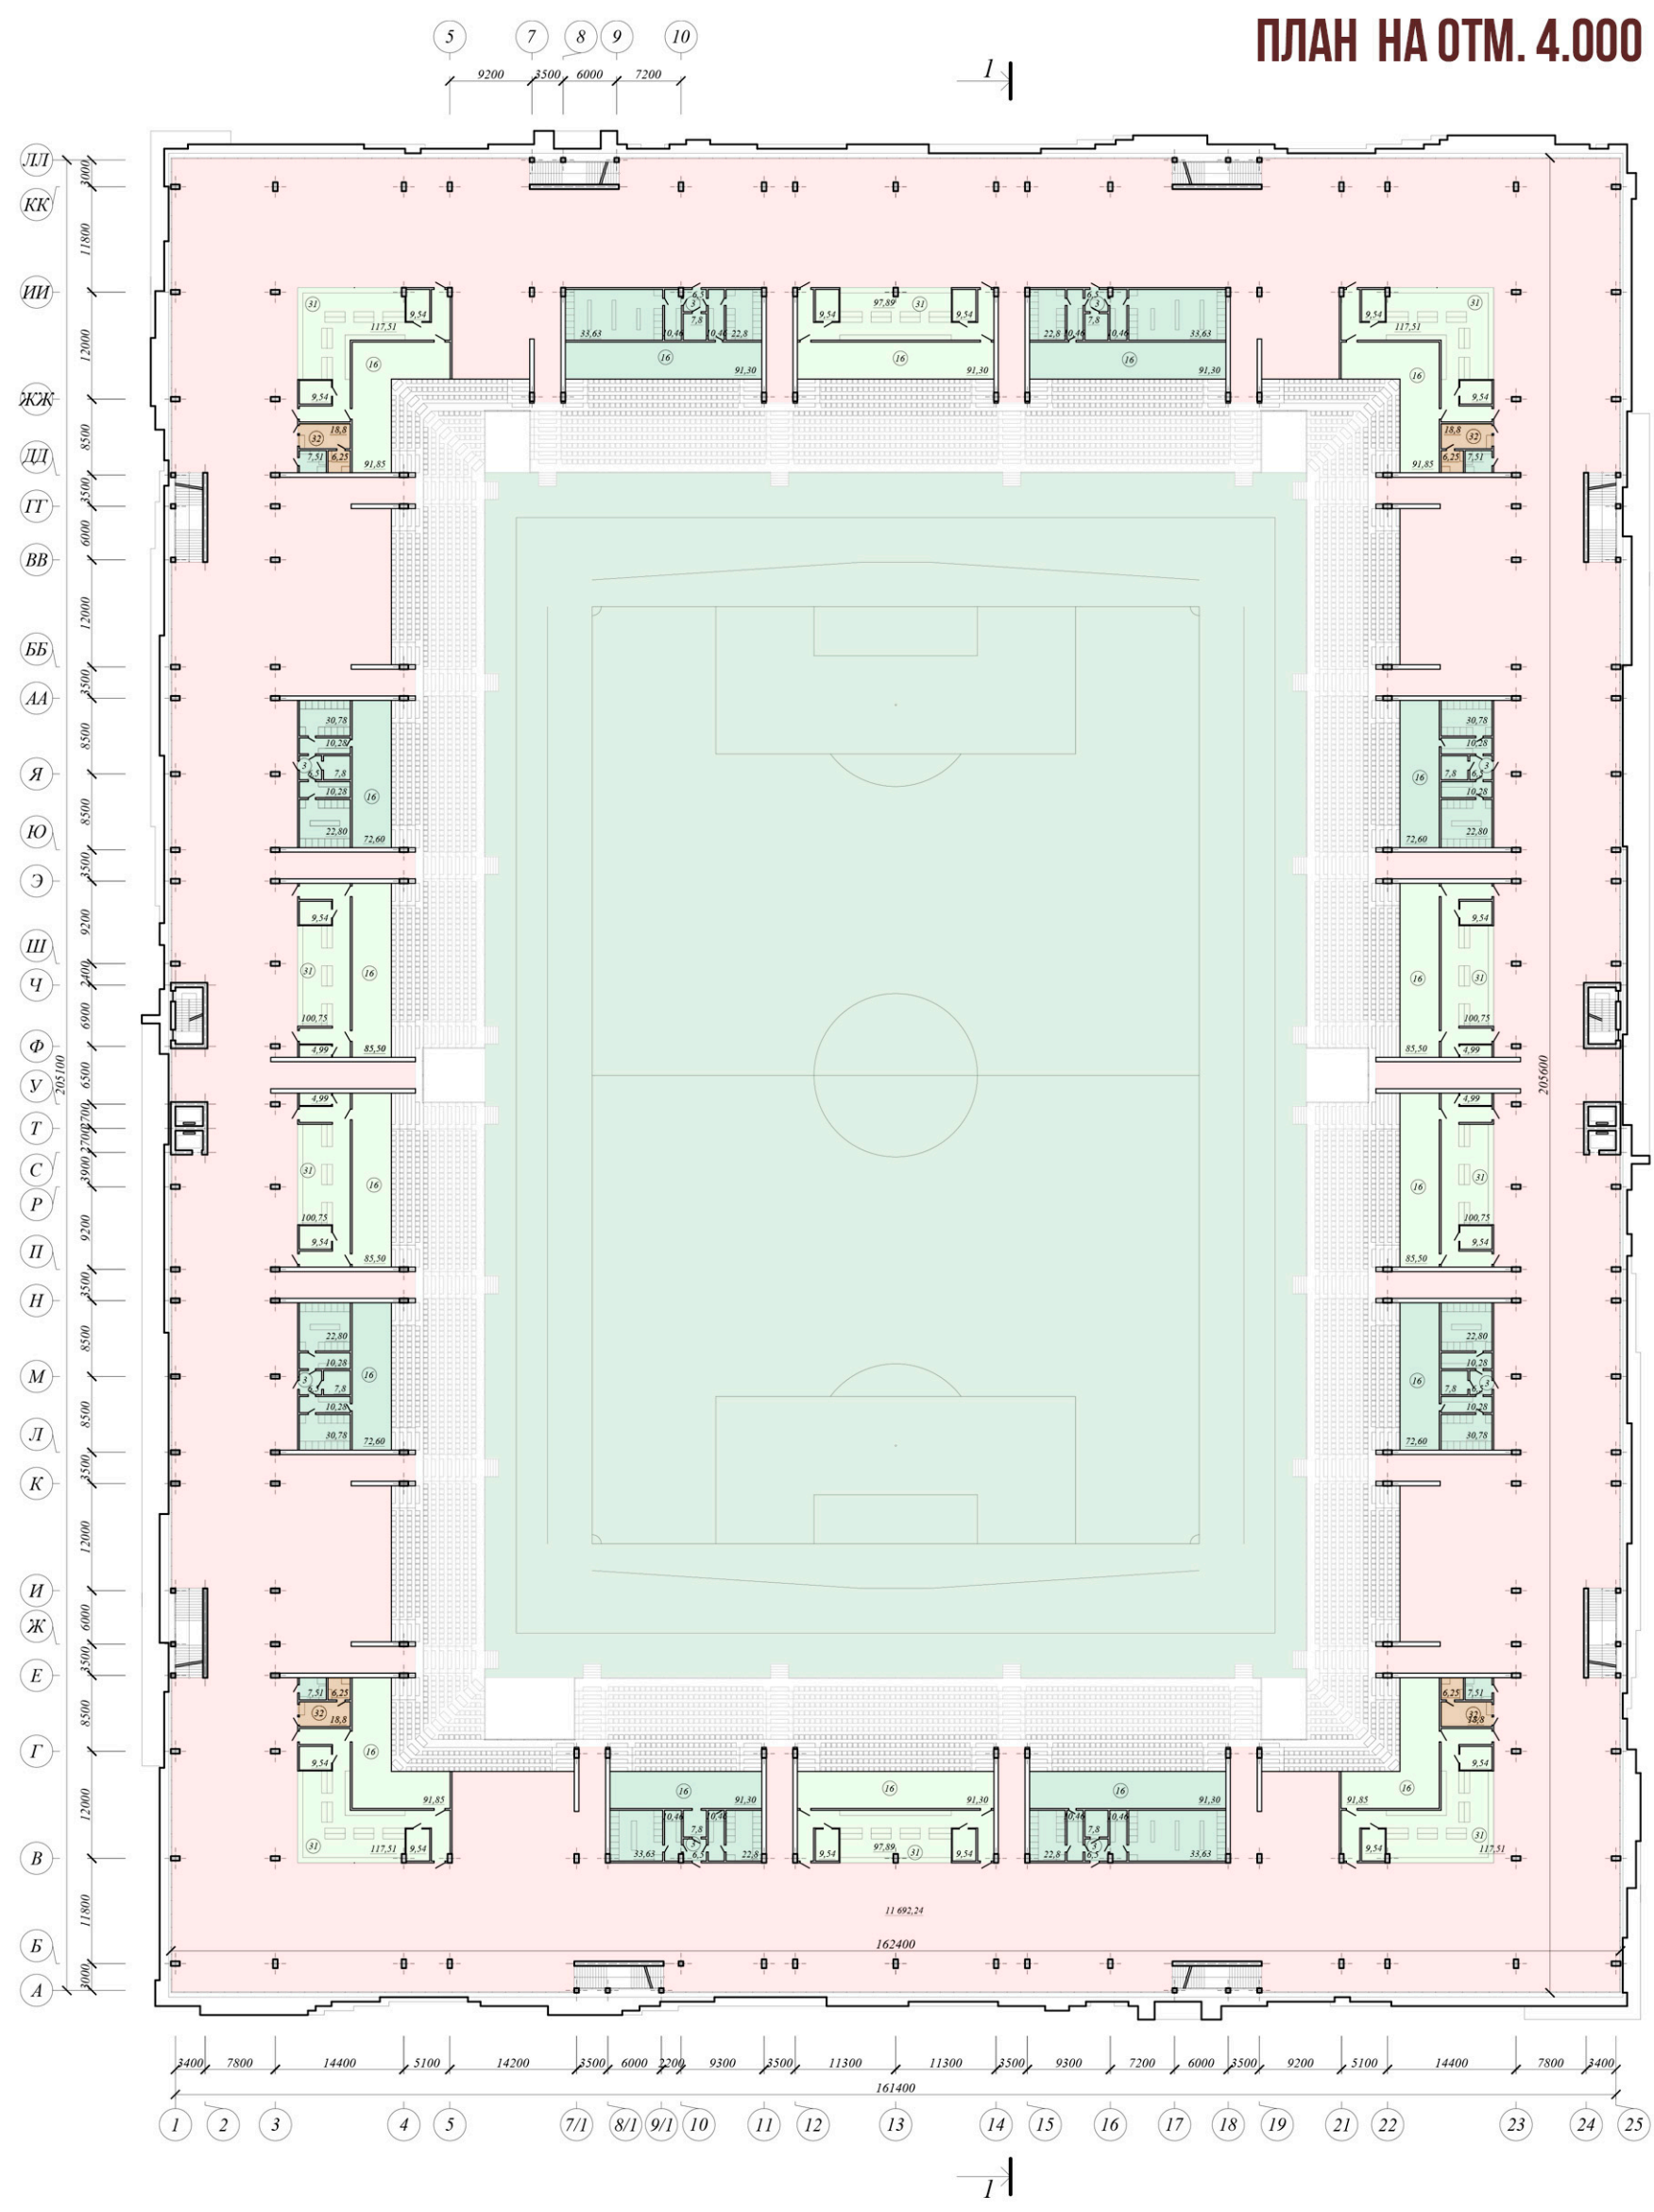

Тема: Футбольный стадион

Наименование: Архитектура

Автор: Возков Никита Васильевич

Руководитель: Карнович Елена Георгиевна

Датированный проект: 2018 года

- Условные обозначения (первый этаж):
- Спортивное ядро стадиона
 - Зона общественного спорта
 - Общественные зоны
 - Административные зоны
 - Футбольное поле
 - Зоны общественного питания
 - Фанатский магазин
- Условные обозначения (второй этаж):
- Общественные зоны
 - Зоны общественного питания
 - Санитарные узлы
 - Административные зоны
 - Футбольное поле
- Условные обозначения (третий этаж):
- Общественные зоны
 - Пресс-зона
 - Коммунальные кабинеты
 - Санитарные узлы
 - Футбольное поле
 - Административные зоны
 - ИУФБ зона
 - Арт-галерея
- Условные обозначения (четвертый этаж):
- Общественные зоны
 - Зоны общественного питания
 - Санитарные узлы
 - Административные зоны
 - Футбольное поле