



ОФИСНОЕ ЗДАНИЕ




Фасад в осях 1-13

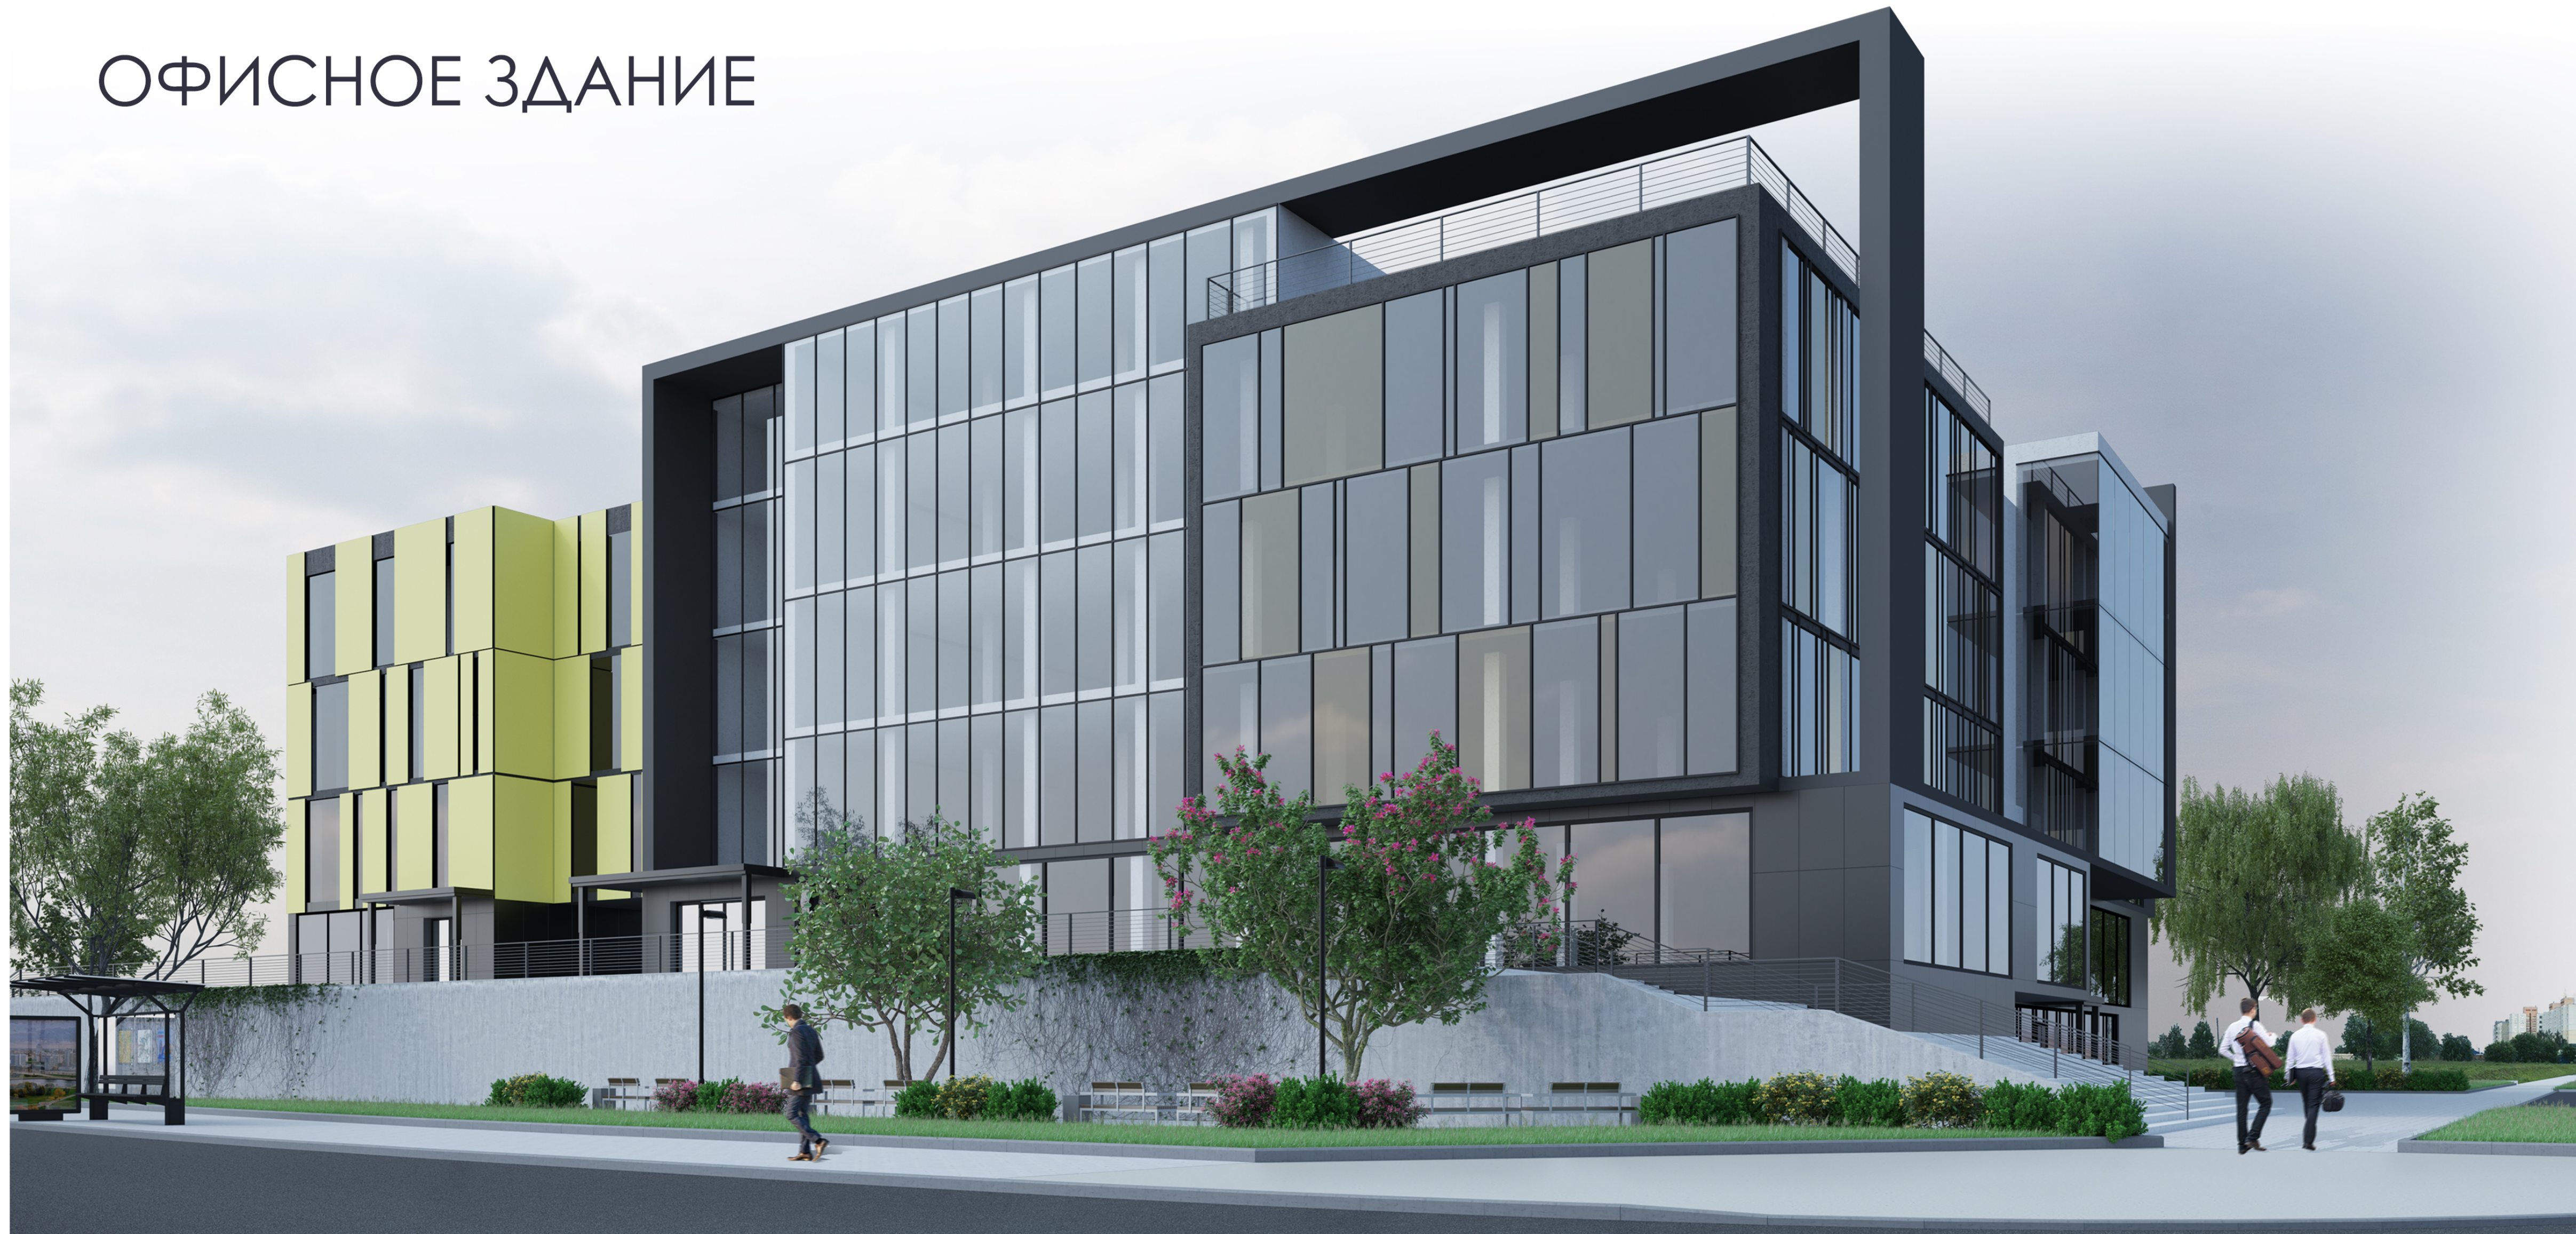


Фасад в осях А-Л

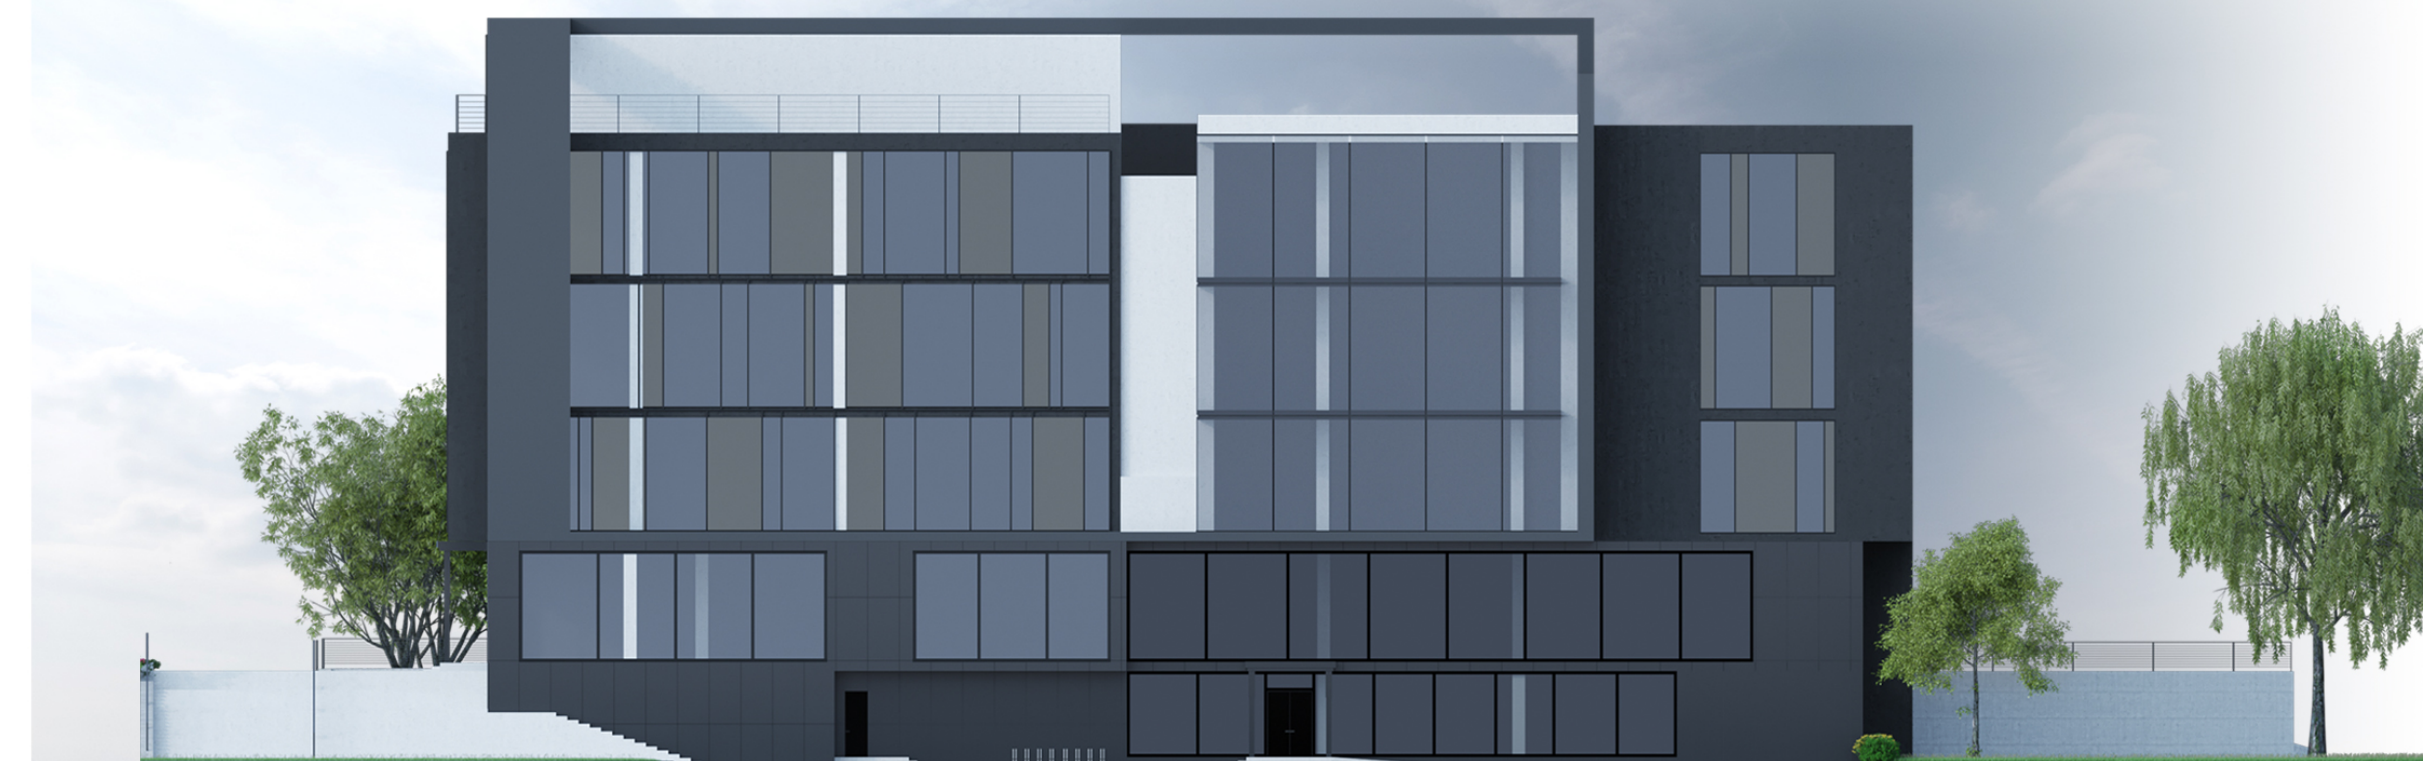

Генеральный план

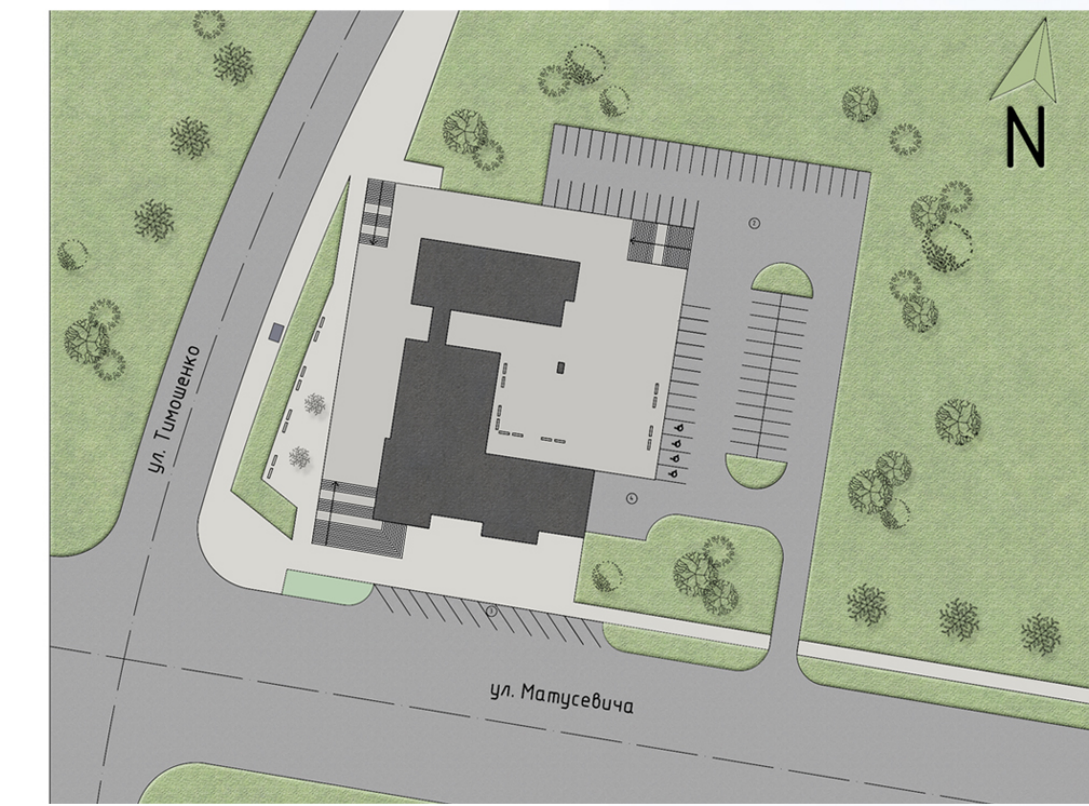


Ситуационный план

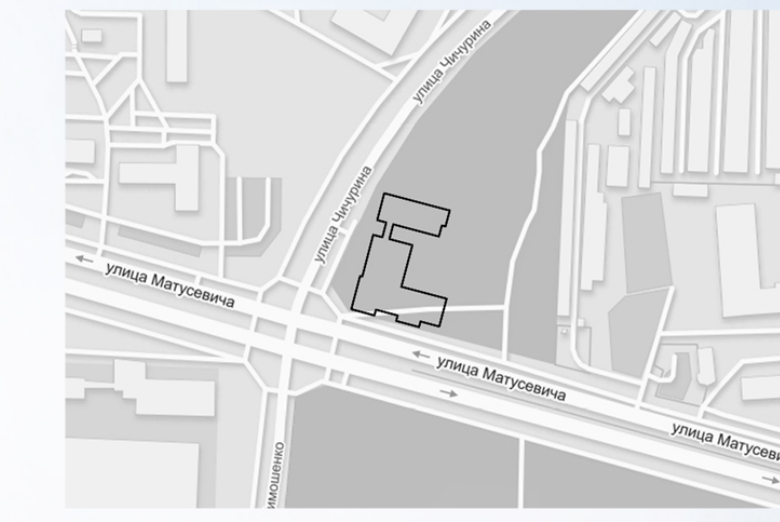

Экспликация генерального плана

№	Наименование
1	Участок застройки
2	Площадка для автомобилей на 72 места
3	Площадка для автомобилей на 12 мест
4	Область озеленения

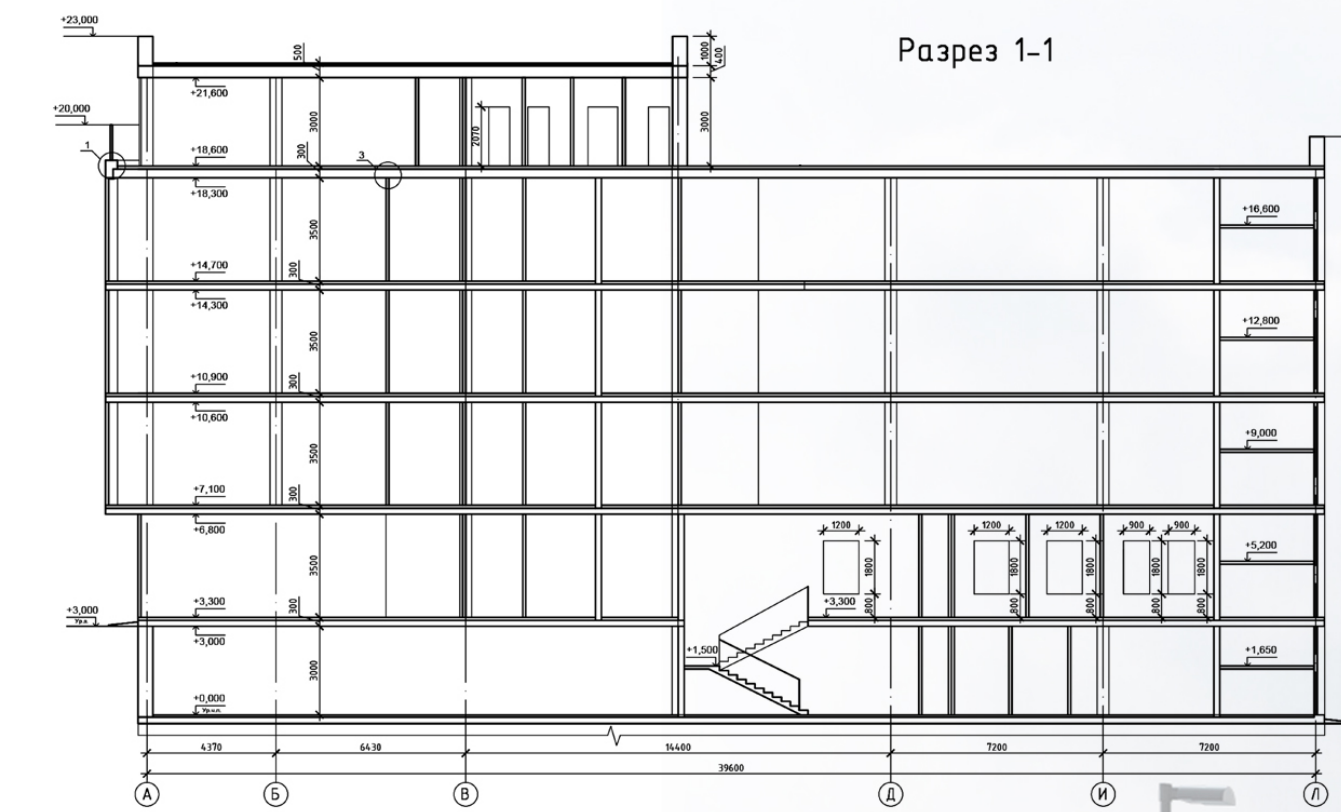


План этажа на отметке +18,600

Экспликация этажа на отметке +18,600

№	Наименование
1	Входная площадка
2	Площадка озеленения




План этажа на отметке +0,000

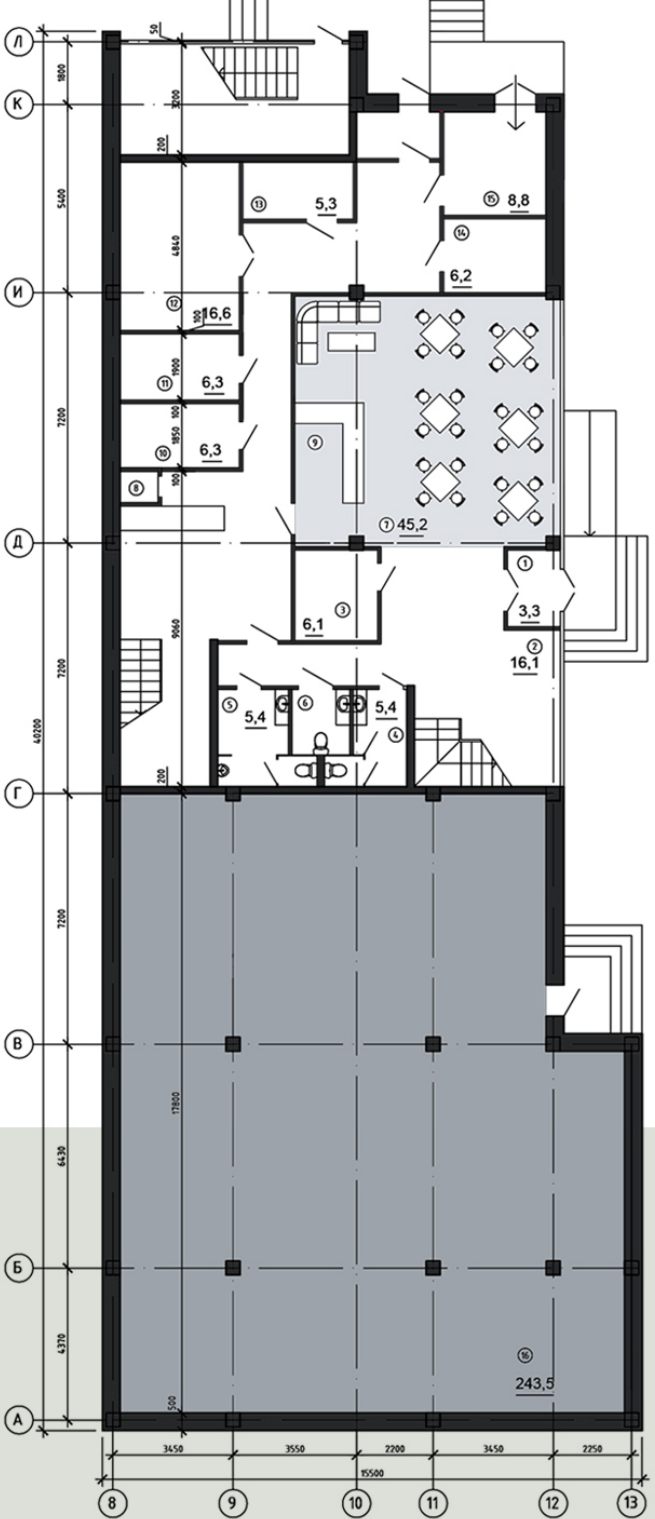

Экспликация этажа на отметке +0,000

№	Наименование
1	Вход
План этажа на отметке +3,300

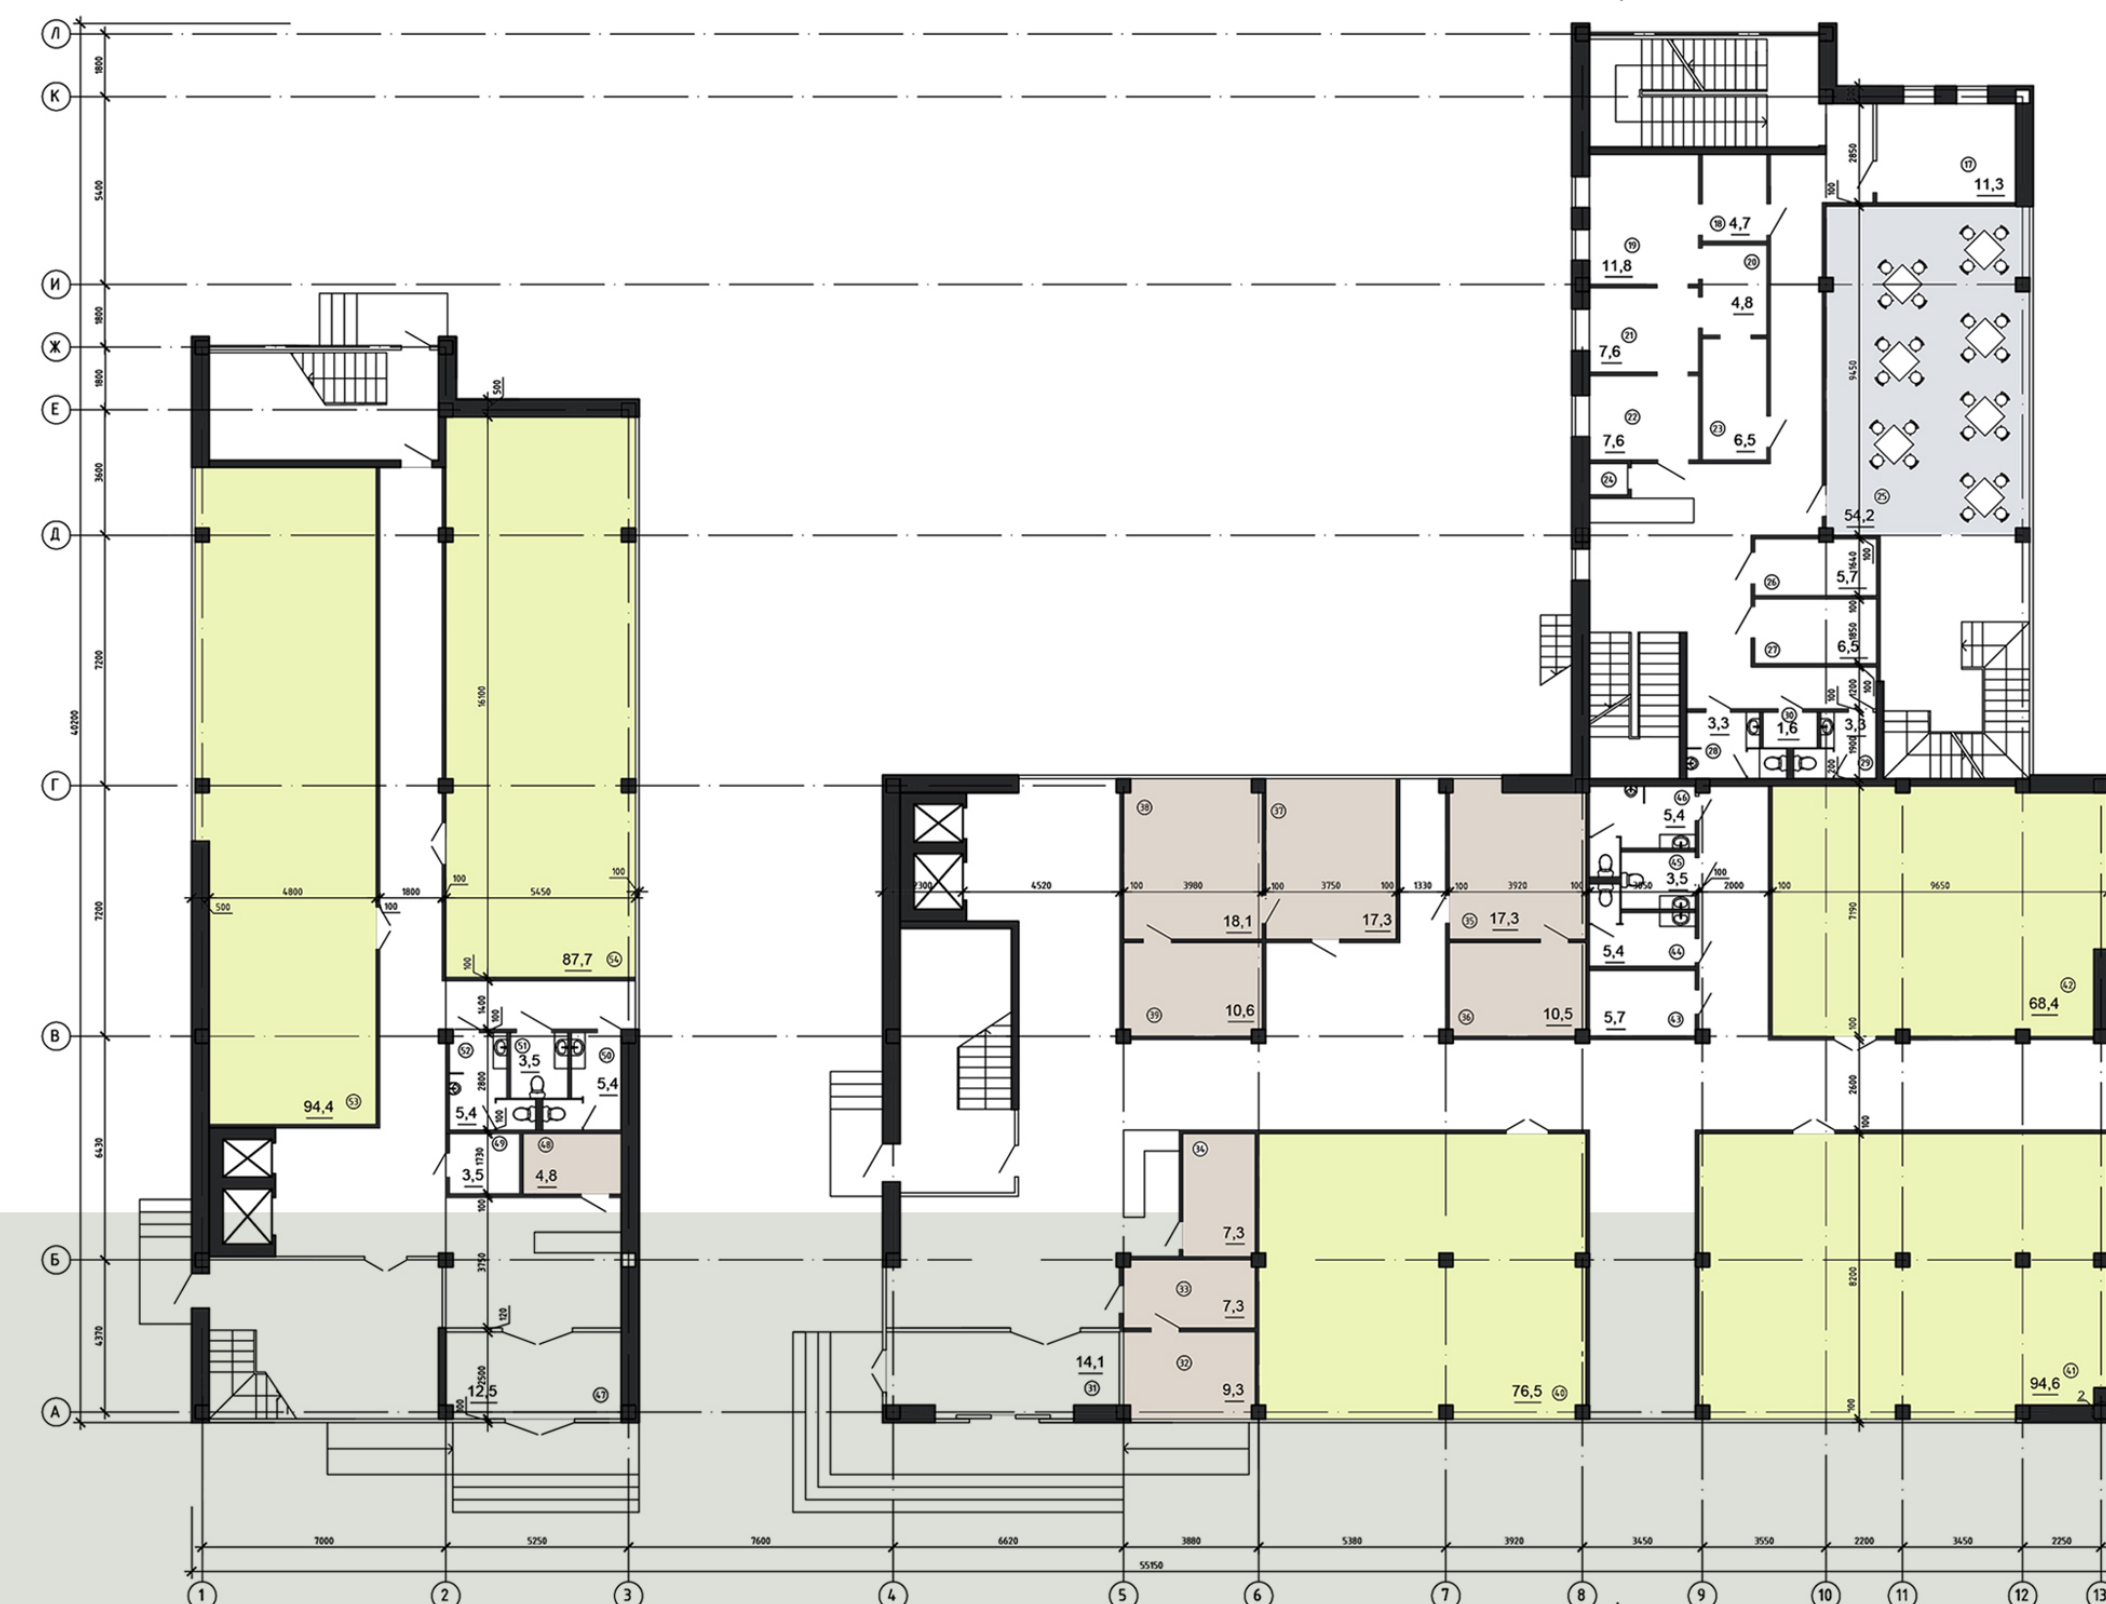

Экспликация этажа на отметке +3,300

План этажа на отметке +7,100

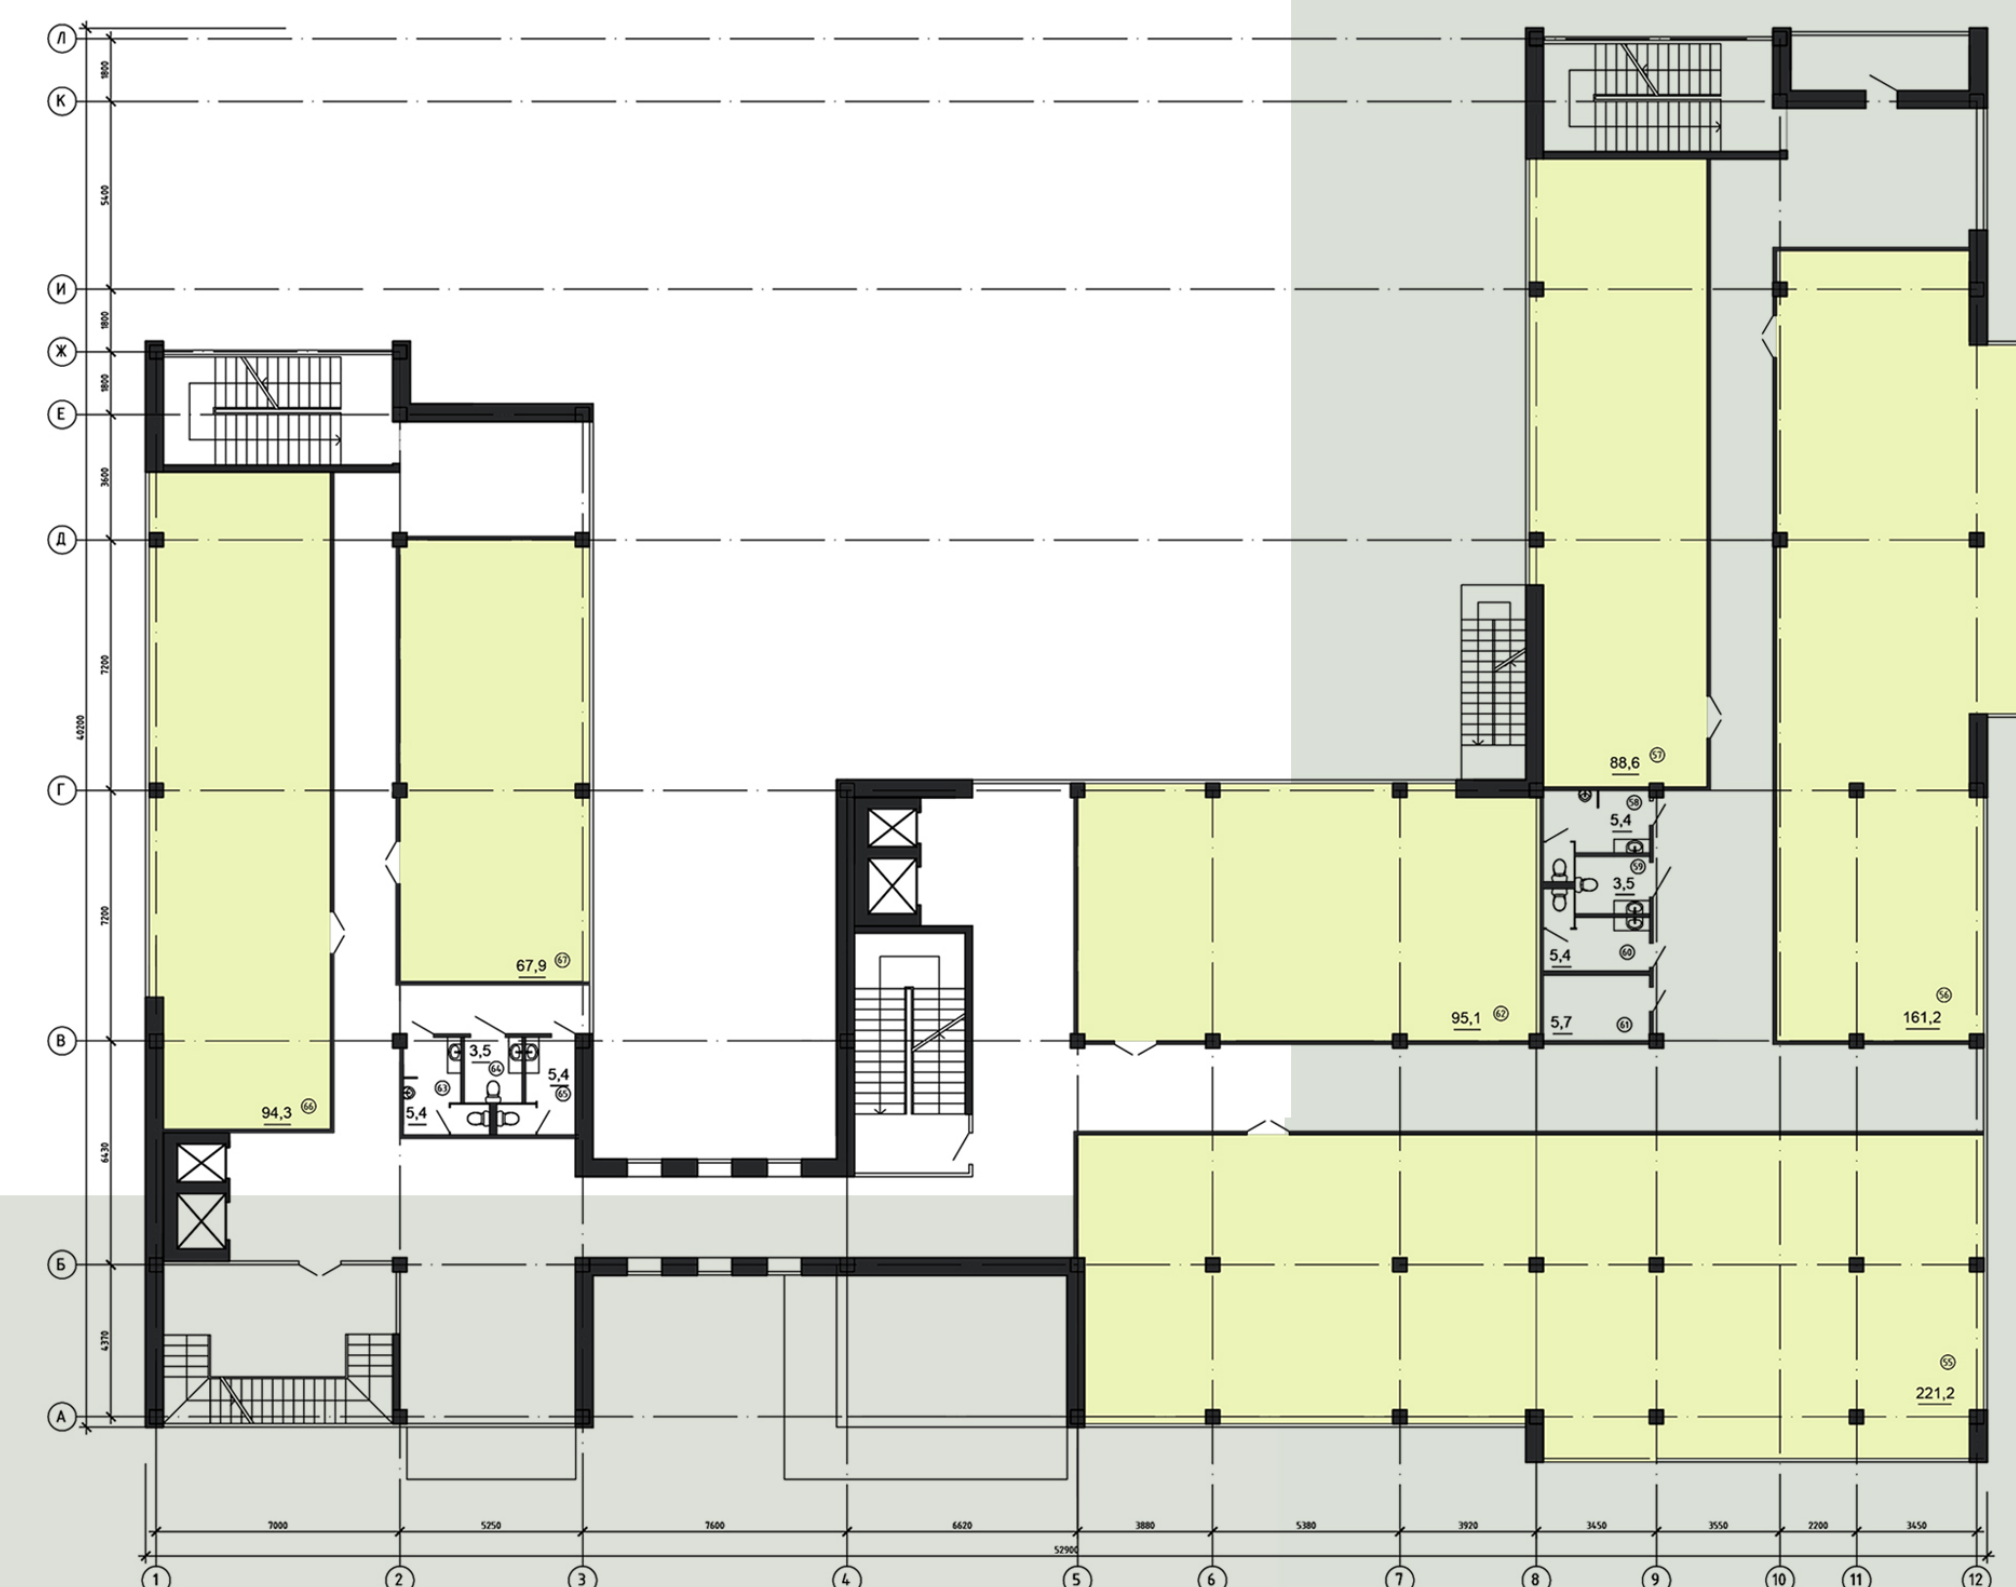

Экспликация этажа на отметке +7,100

Офисное здание

Архитектура

Автор проекта: Новик Владислав Сергеевич

Руководитель проекта: Федорова Ольга Михайловна

Проектируемое здание находится на пересечении улиц Матусевича и Тимошенко в г. Минск. При выполнении благоустройства учитывался существующий рельеф местности. Входная часть офиса ориентирована на запад. Отличительной особенностью планировочной организации участка является обязательное наличие площадки перед главным входом в здание, разгрузочных площадок и хозяйственного двора. На территории располагаются: декоративные украшения, лавочки, фонтаны, урны, автостоянка, площадки для отдыха. Офисное здание ориентировано непосредственно на улицу Матусевича - с нее выполнены заезды на парковку при кафе и имеется проезд на парковку при офисном здании на 76 мест. На территории посажены лиственные деревья, кустарники. Данный проект является сочетанием здания коворкинга и бизнес центра. Запроектированы офисные помещения свободной планировки. Офисное здание запроектировано на 500-550 человек. Представляет собой 6-этажное здание с выходом на кровлю. На 1-ом этаже расположены: кафе, техподполье, санитарные узлы. На 2-ом этаже расположены: кафе, офисные помещения, администрация, охрана, санитарные узлы. На 3-6-этаже расположены: офисные помещения, санитарные узлы.