
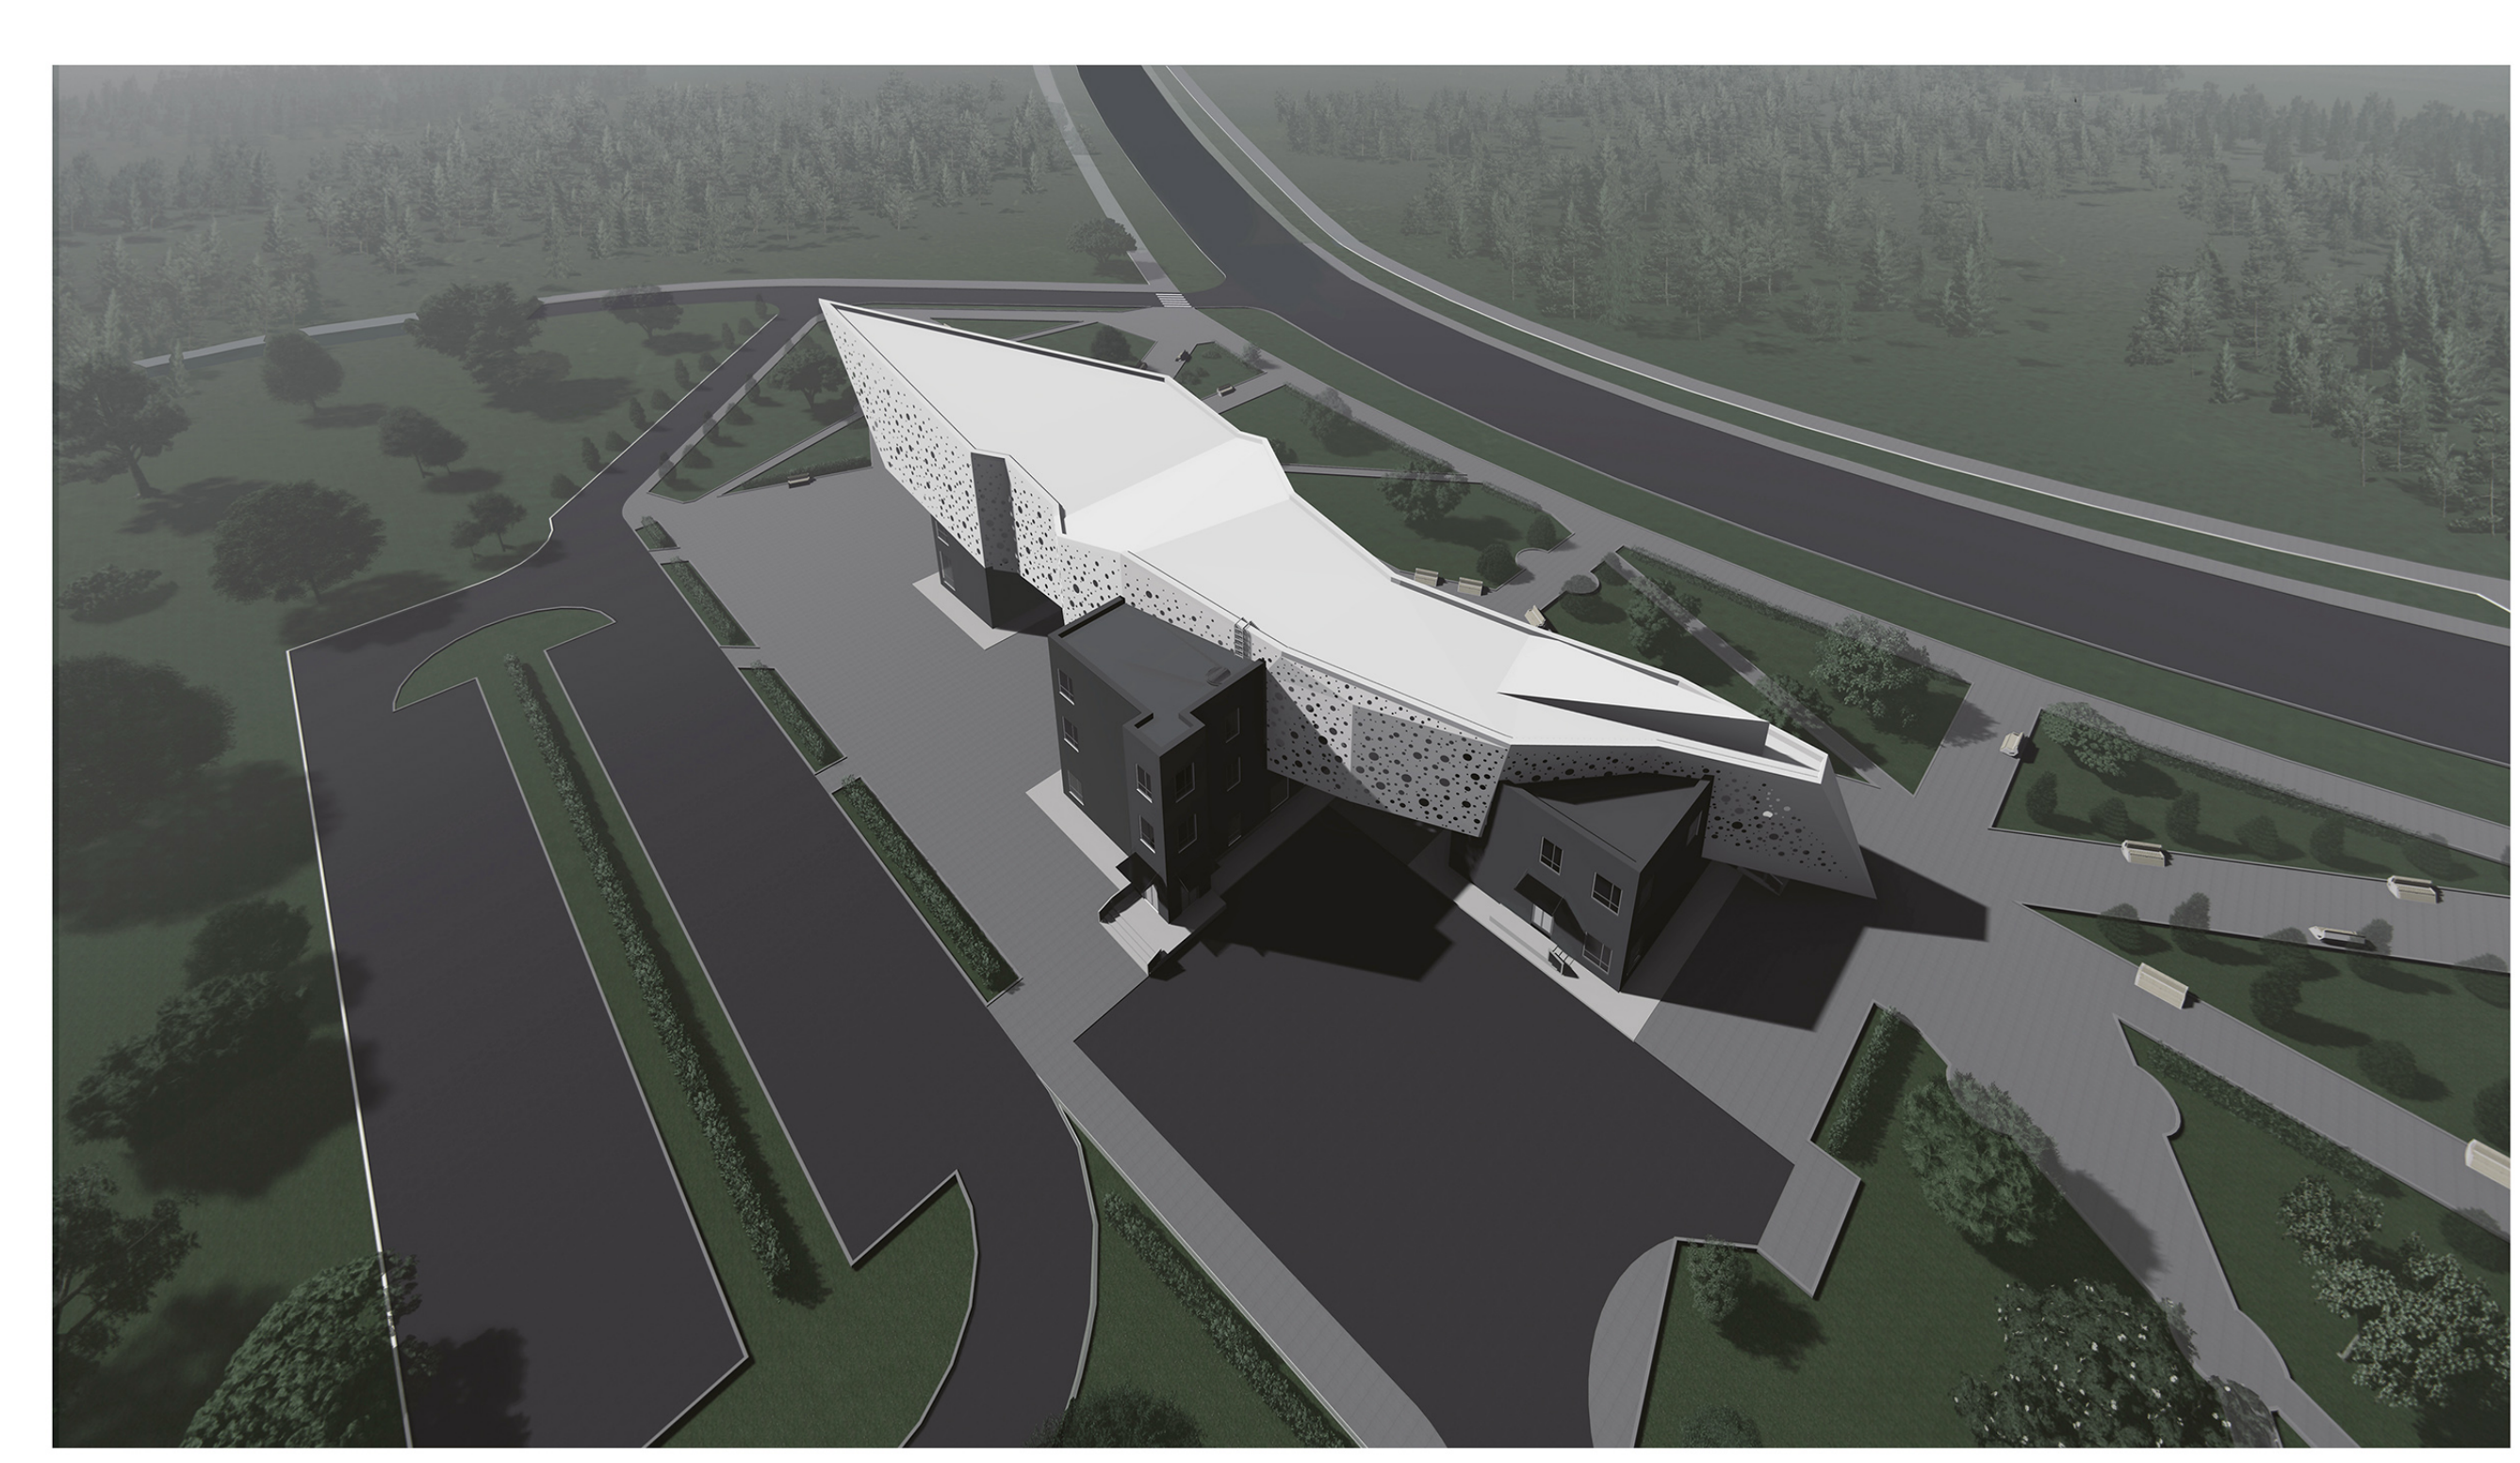
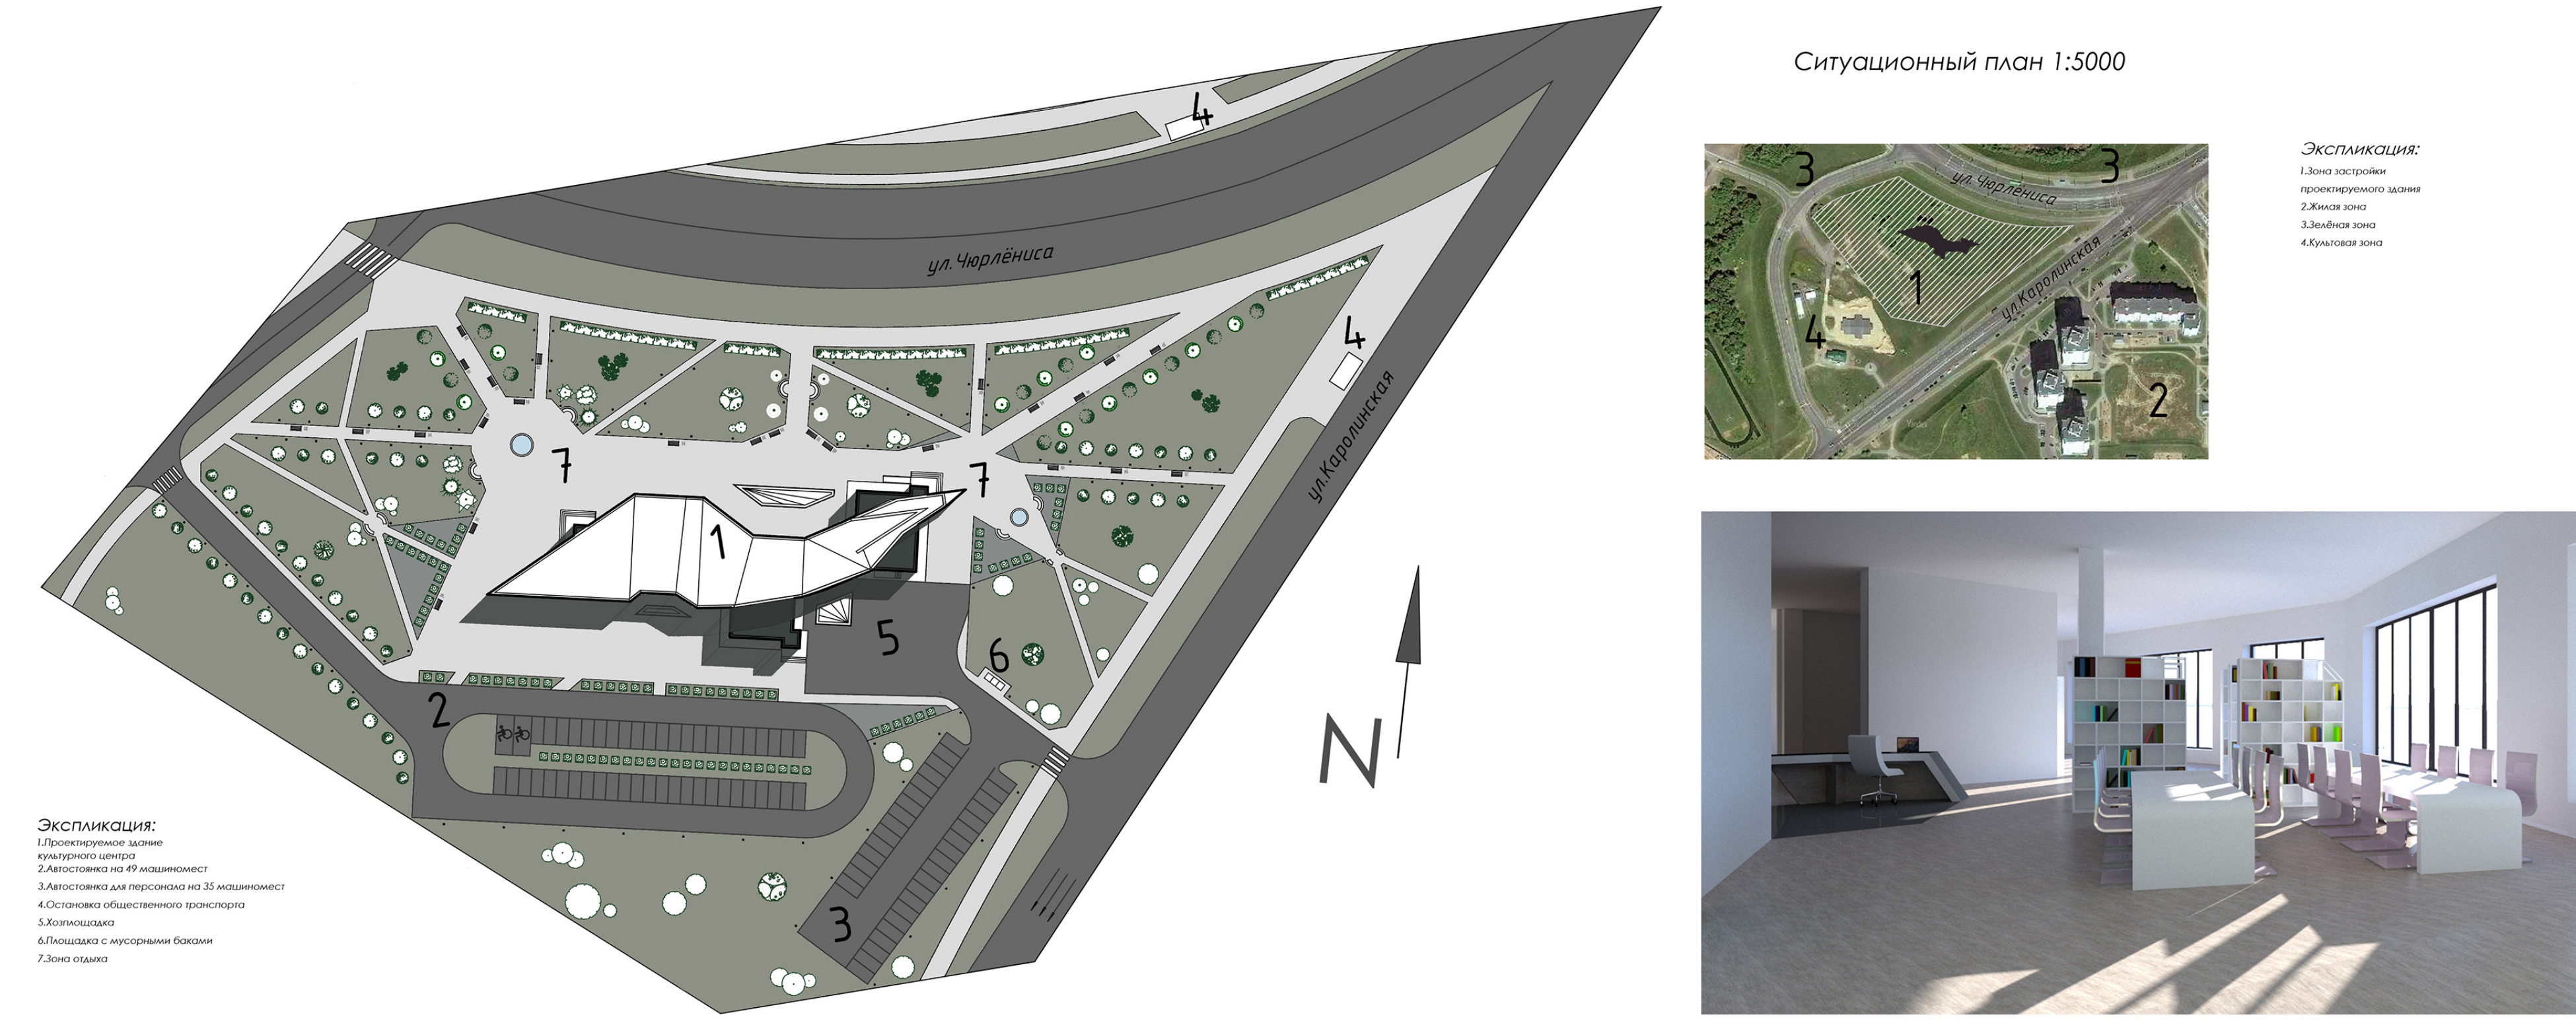
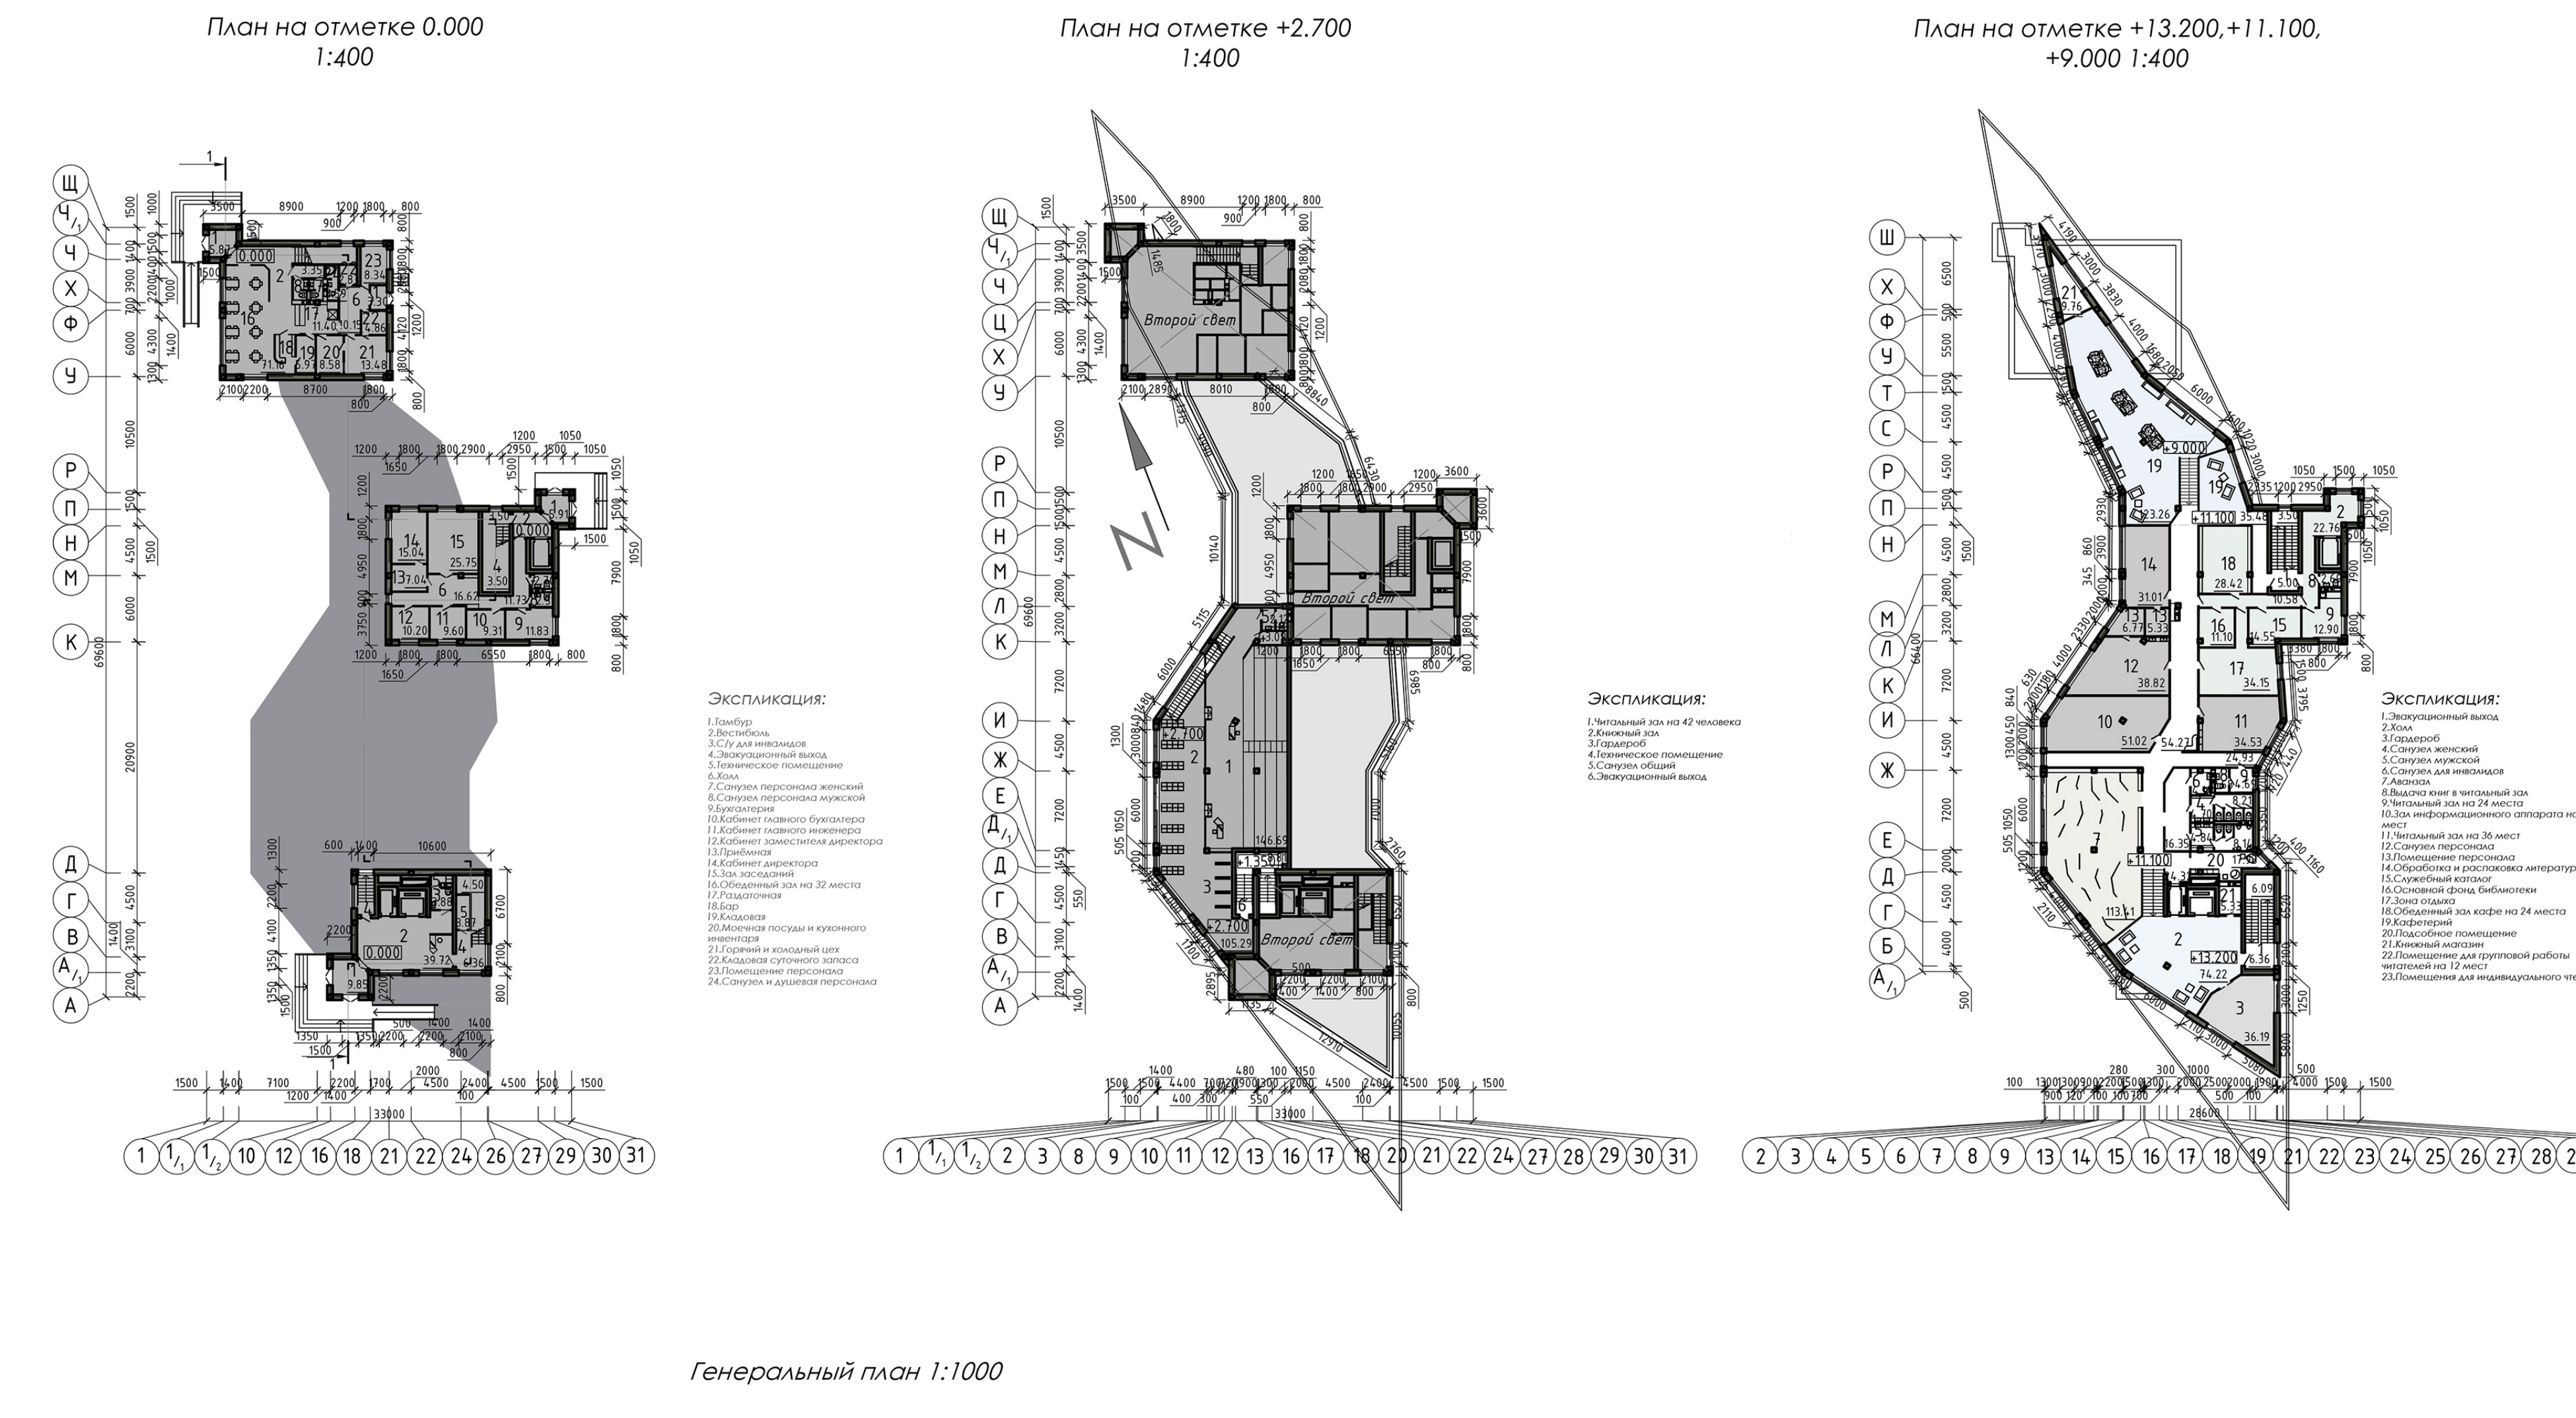
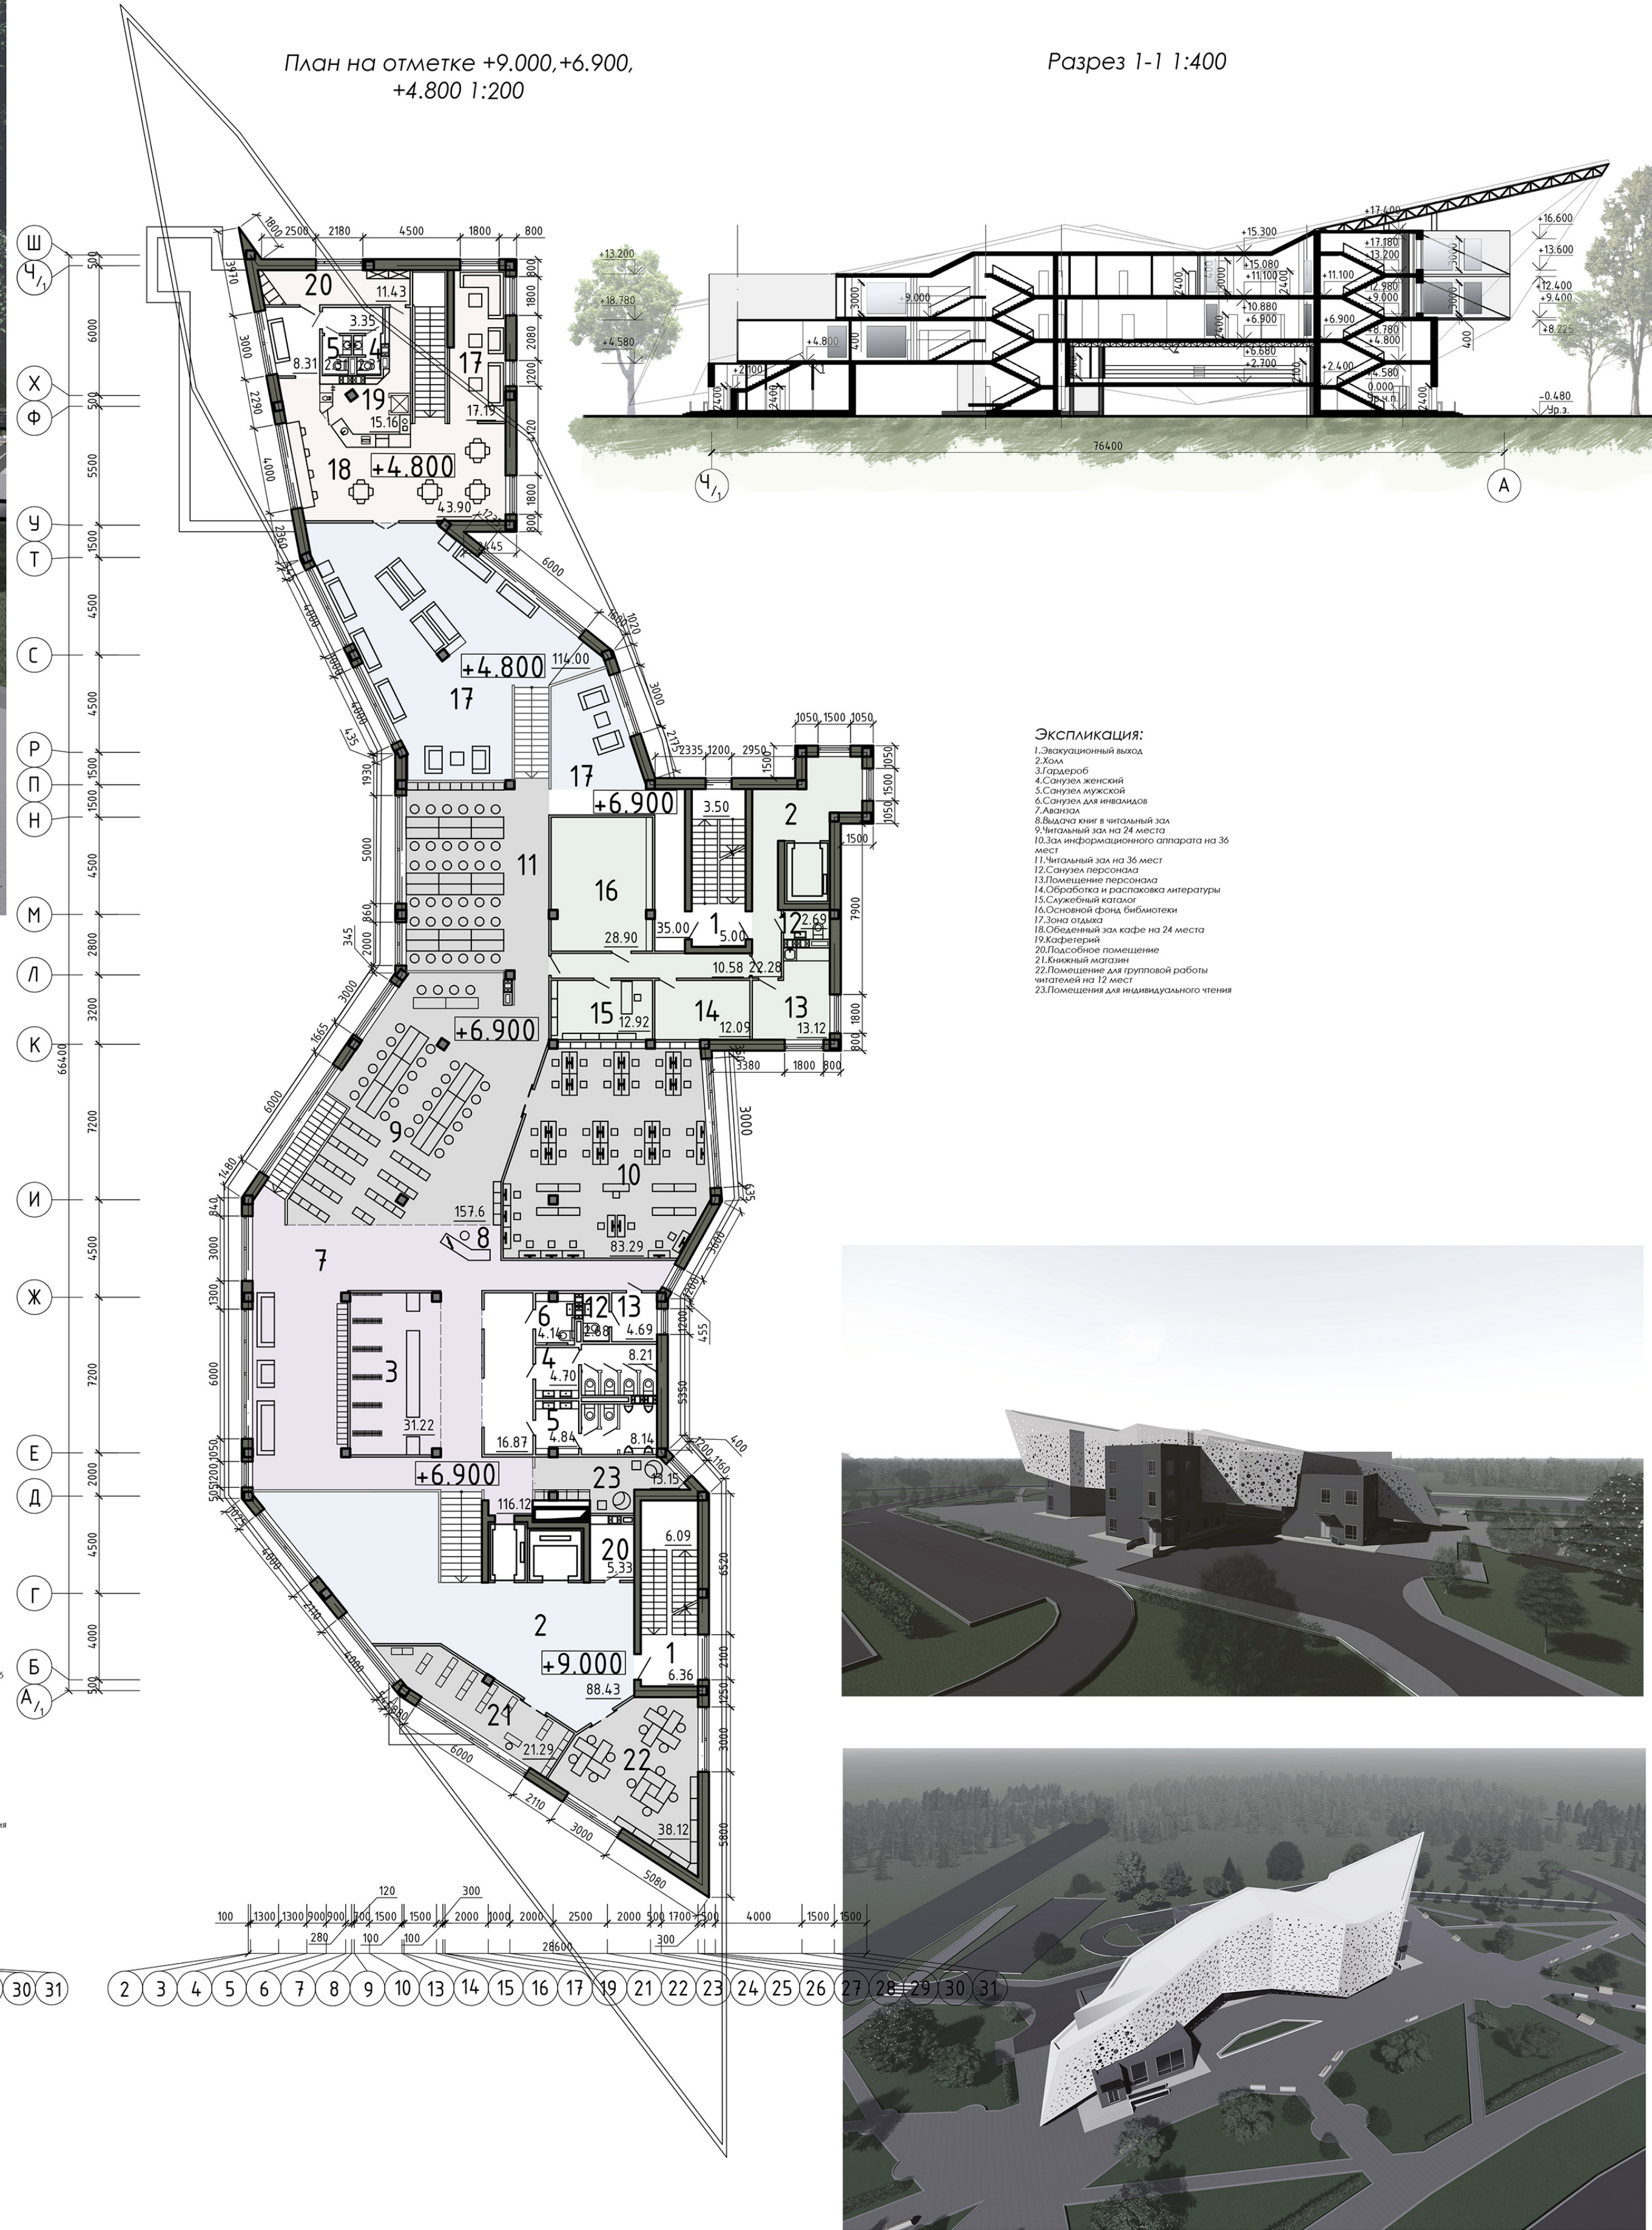


# КУЛЬТУРНЫЙ ЦЕНТР

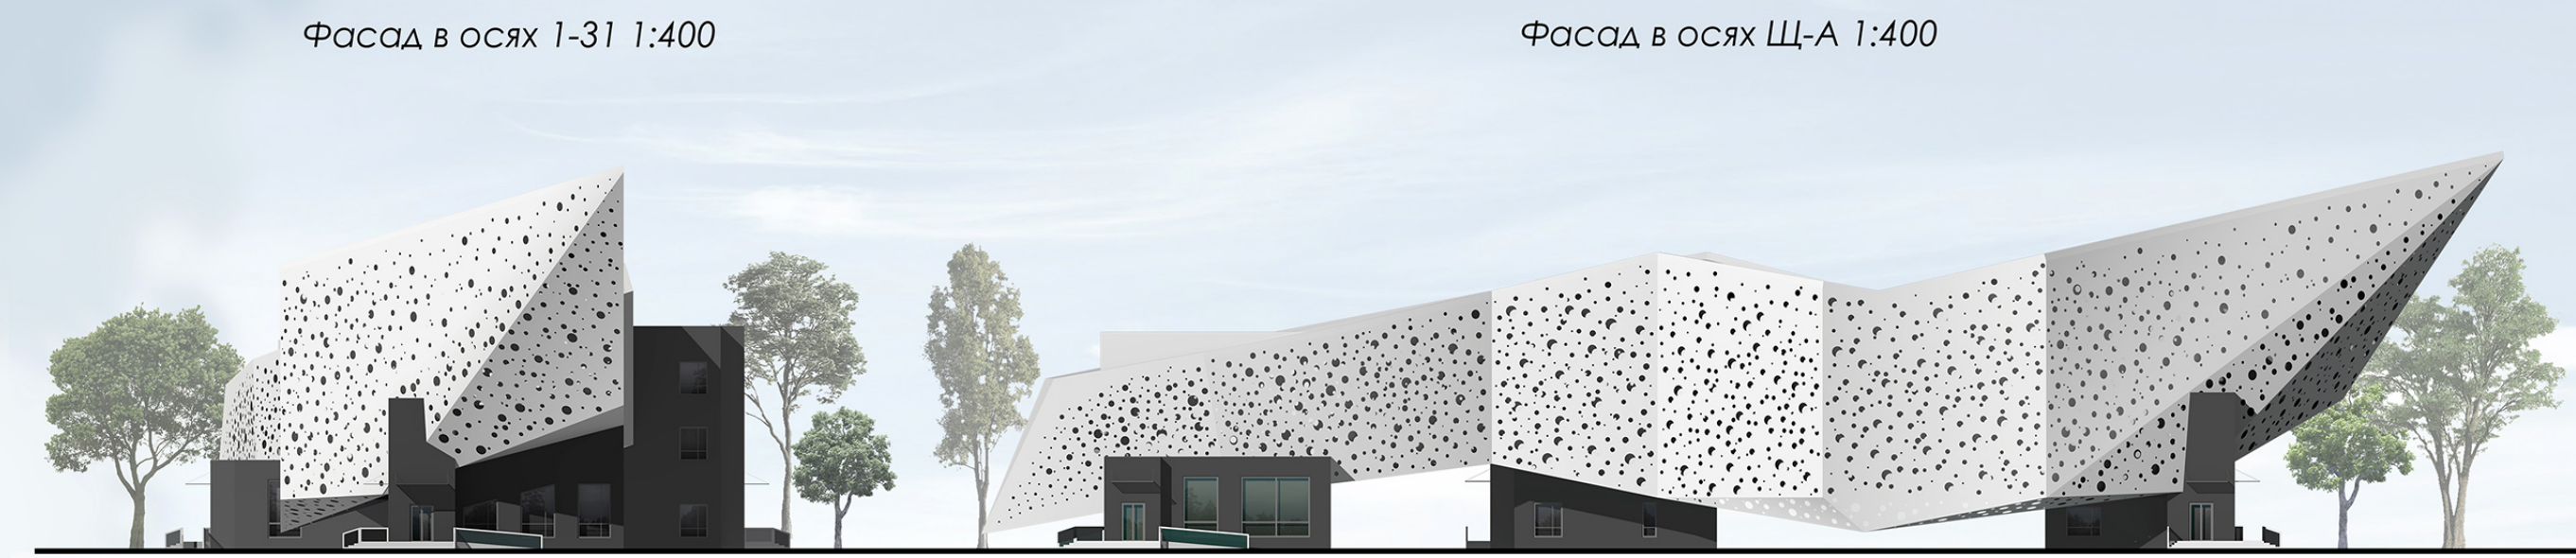

Тема: Культурный центр  
 Номинация: Архитектура  
 Автор: Гуца Юлия Андреевна  
 Руководитель: Смирнова Надежда Николаевна  
 Здание Культурного центра запроектировано на ответственном месте - в г.Минске на пересечении улиц Чюрлёниса/Каролинская вблизи проспекта Дзержинского, где здание просматривается со всех сторон. В связи с этим была выбрана динамичная форма, благодаря которой здание выглядит с разных ракурсов по-новому. Объемно-пространственная композиция представляет собой единый цельный разноуровневый объем, опорами которому служат три врезанных в него прямоугольных параллелепипеда.  
 Целью проектирования Культурного центра являлось создание здания, в котором людям будет комфортно и интересно проводить время, учиться или работать, получать новые впечатления, отдыхать. Вдохновлялась я зданием библиотеки в Китае и Южной Корее.