


Туристическая база



- Экспликация:**
- 1- Жилой корпус
 - 2- Корпус для проживания персонала
 - 3- Дом для индивидуального проживания
 - 4- Плавучий дом
 - 5- Общественное здание
 - 6- Капитальная площадка
 - 7- Парковочные места для легковых автомобилей и автобусов
 - 8- Спортивные площадки
 - 9- Плаж
 - 10- Столовая площадка и места отдыха
 - 11- Причал для лодок с зонтиками для аренды
 - 12- Места отдыха с беседками
 - 13- Открытая сцена

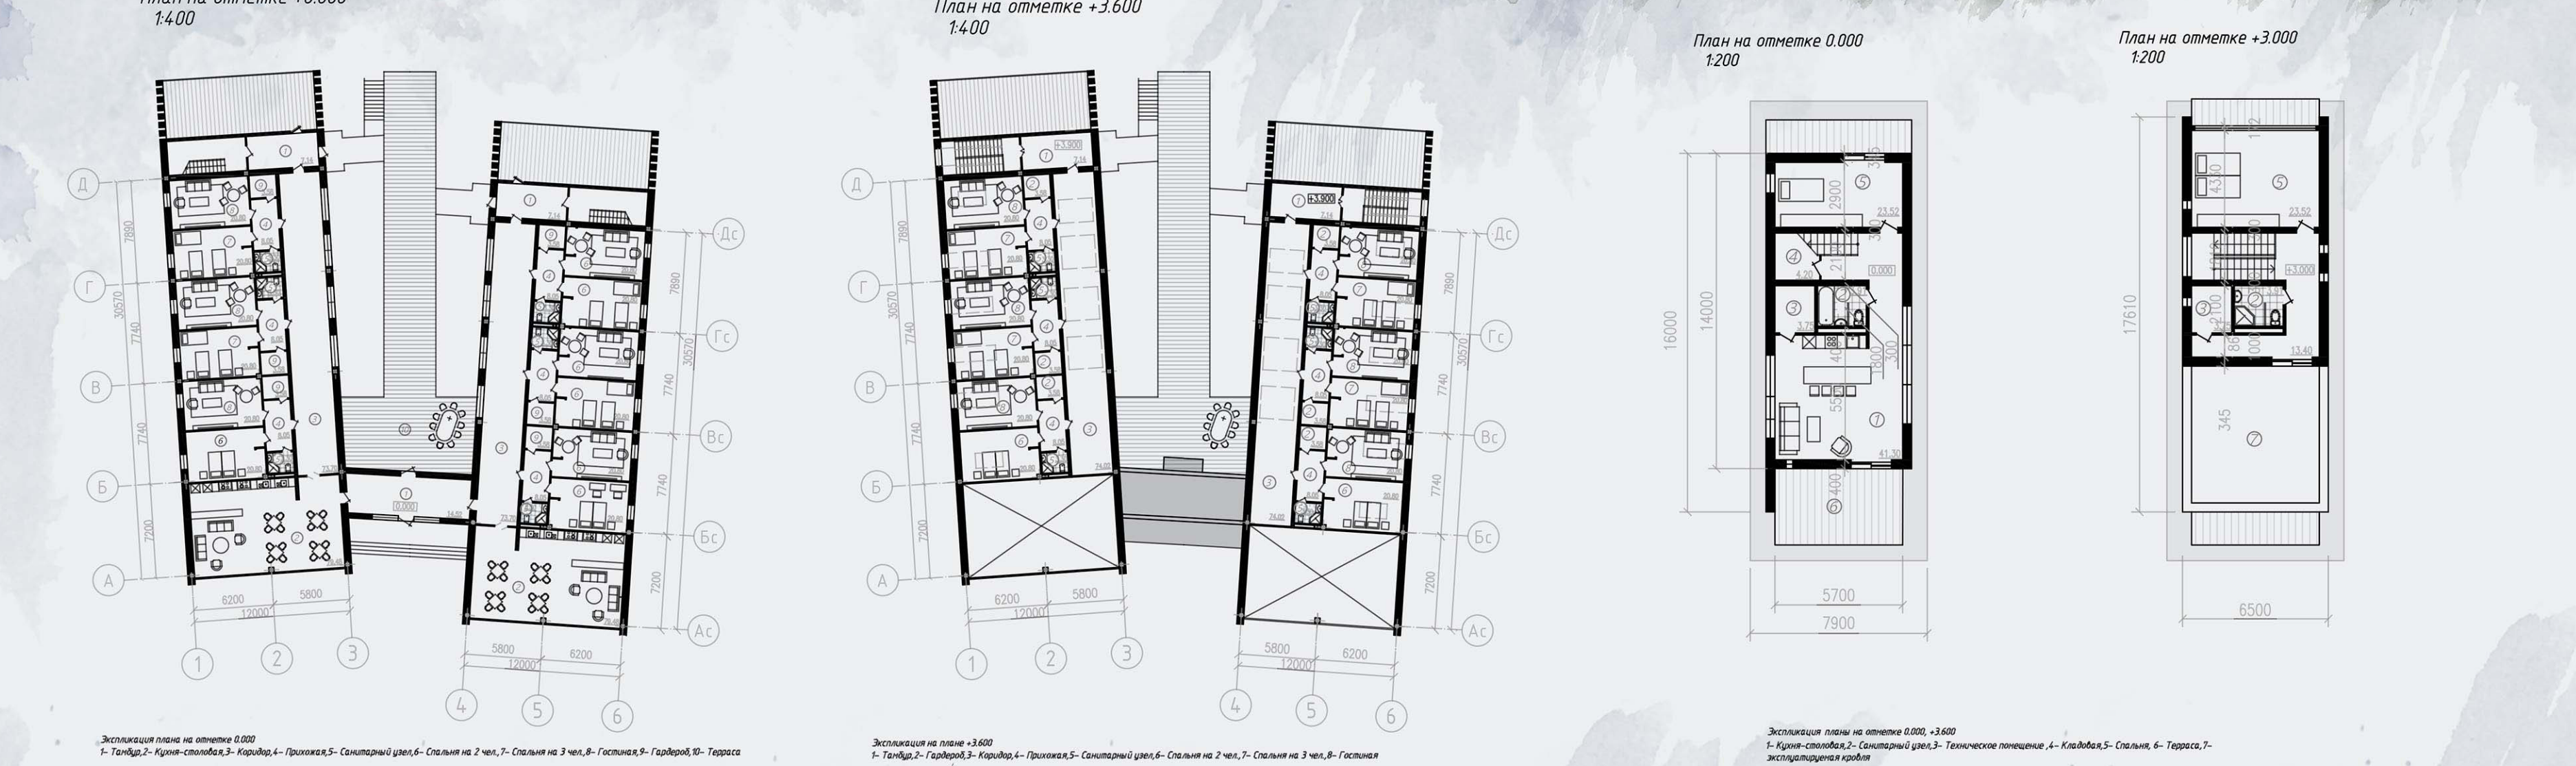

- Экспликация плана на отметке +3.600:**
ТУРИСТИЧЕСКАЯ БАЗА
НОМИНАЦИЯ АРХИТЕКТУРА
АВТОР ПРОЕКТА: ИЛЬМОВСКАЯ ЕКАТЕРИНА ПАВЛОВНА
РУКОВОДИТЕЛЬ ПРОЕКТА: СМИРНОВА НАДЕЖДА НИКОЛАЕВНА
Проектируемая база, располагается в Витебской области, Браславском районе на полуострове между озерами Болойсо, Плутинок и Струсло, рядом с деревней Лапки. Движение на территории базы осуществляется на электро-автомобилях, велосипедах и т.д., которые можно взять в аренду. Идей является создание среды с комфортным проживанием, оздоровлением и отдыхом. Туристическая база представляет собой комплекс с различными типами домов для отдыха (спаренными корпусами на 12 номеров, отдельно стоящими домами для комфортного семейного проживания, плавучими домами) и общественными зданиями для обслуживания.