
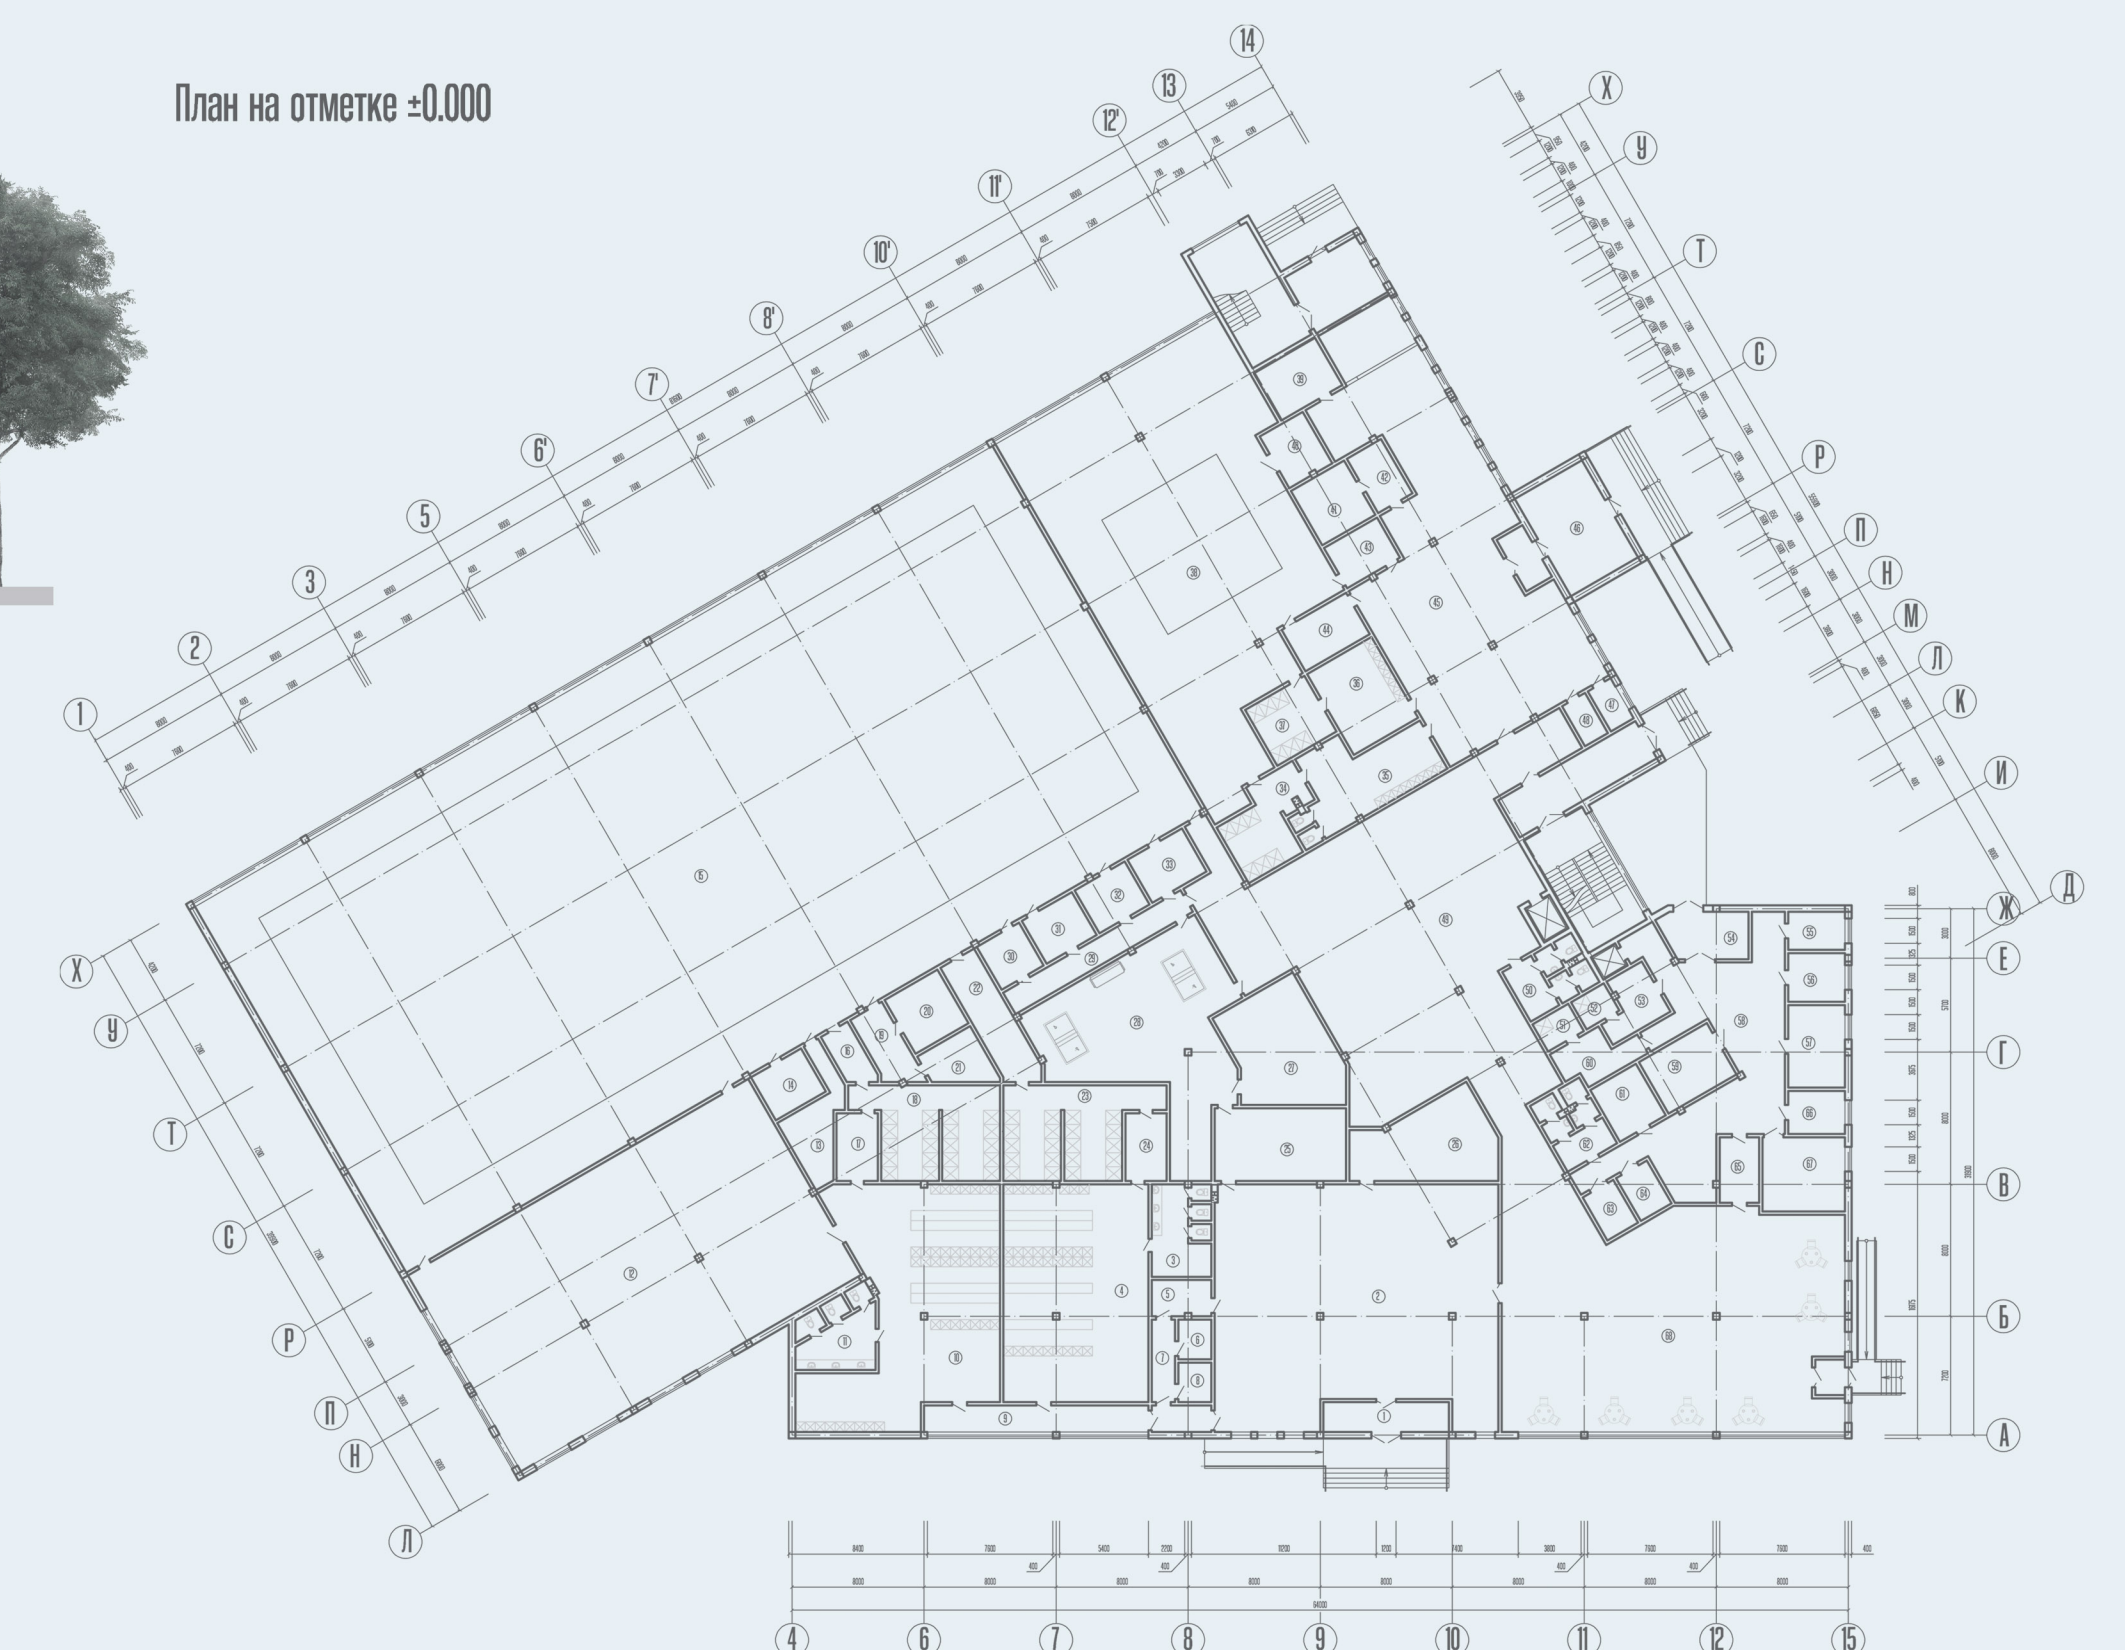
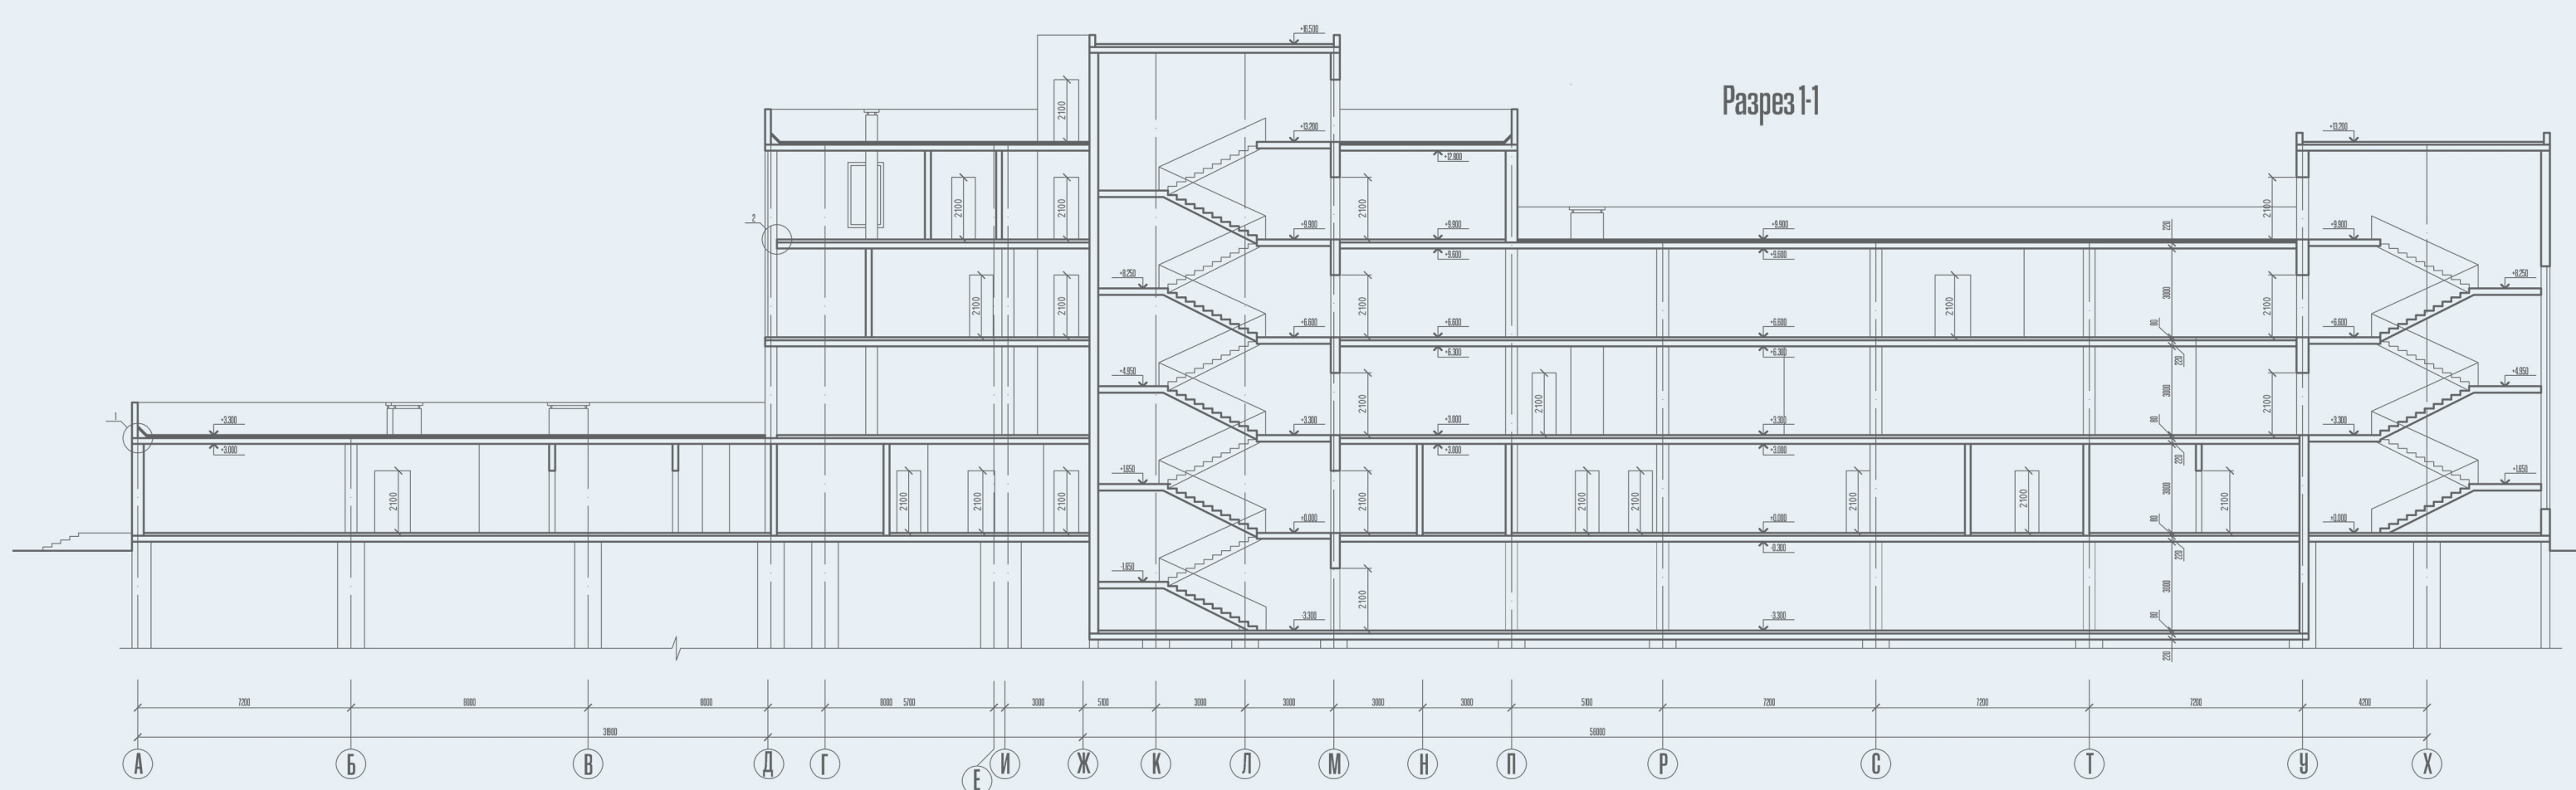



Физкультурно-оздоровительный комплекс "Айсберг"

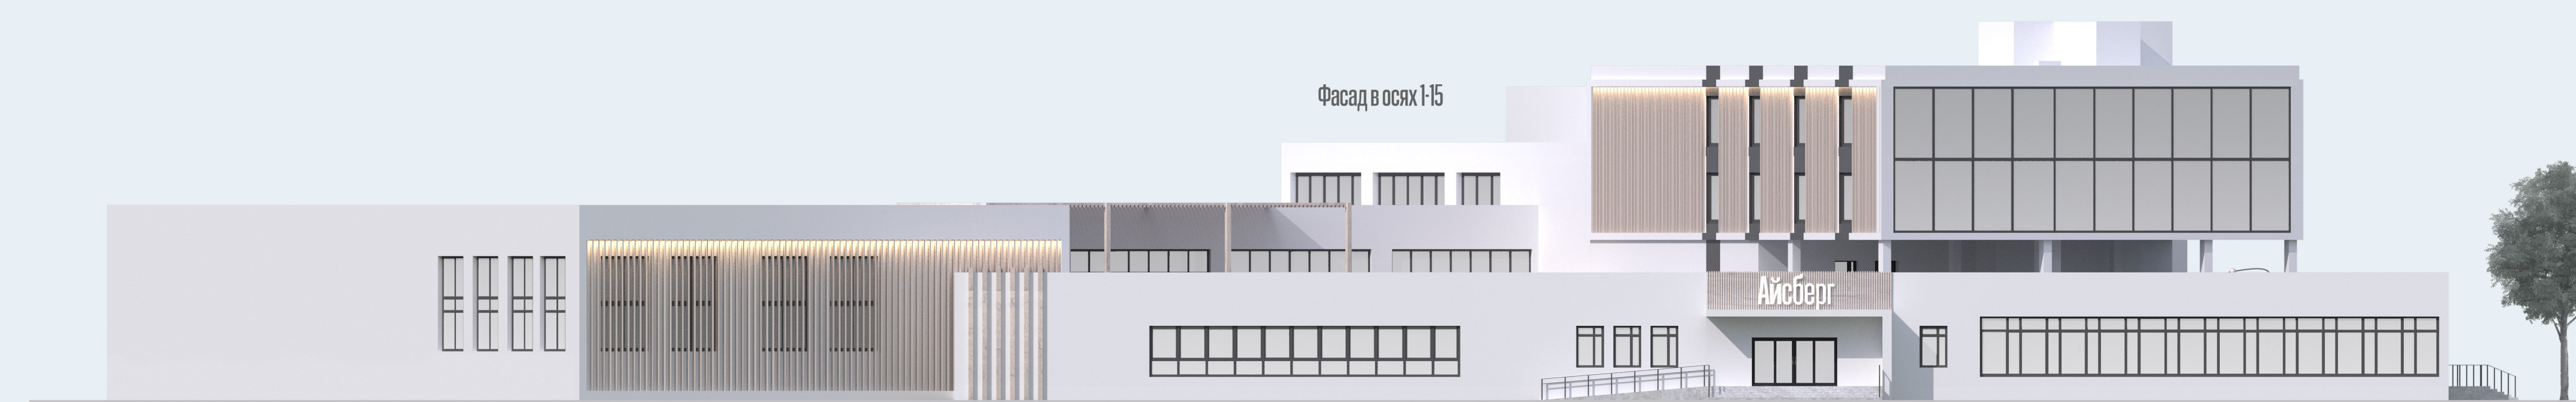

Экспликация помещений плана на отметке +0.000



План на отметке +3.300

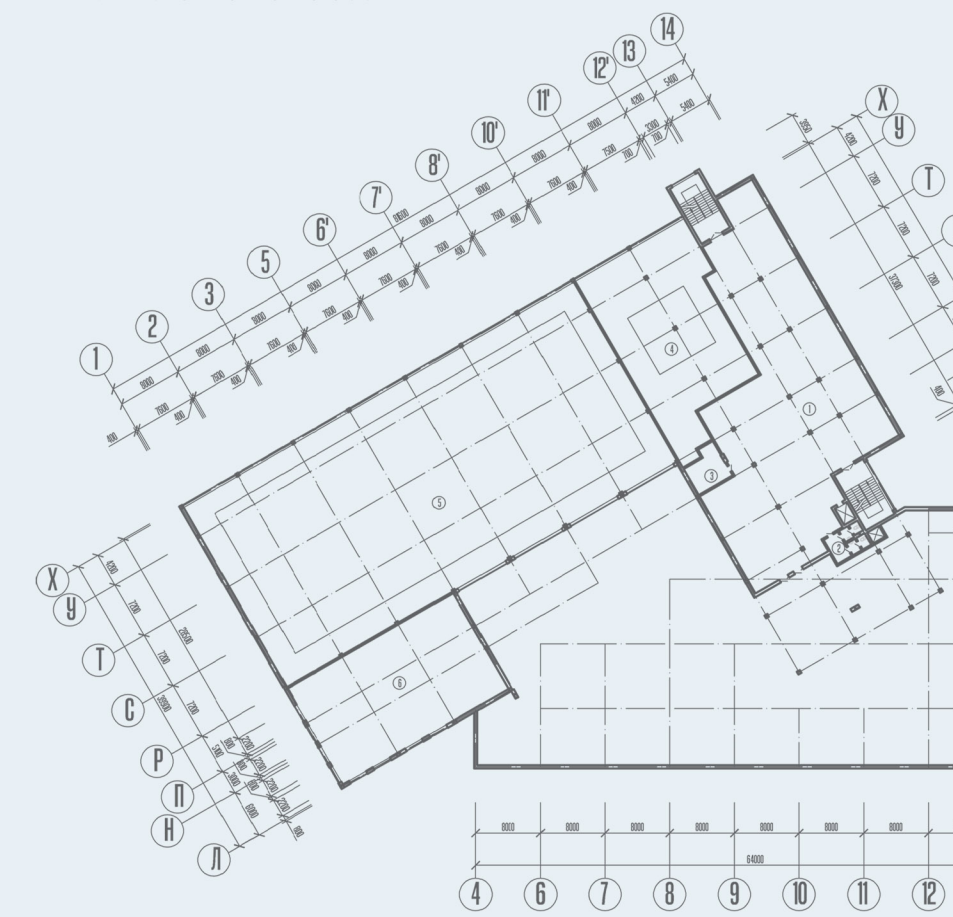

Экспликация помещений плана на отметке +3.300



План на отметке +6.600

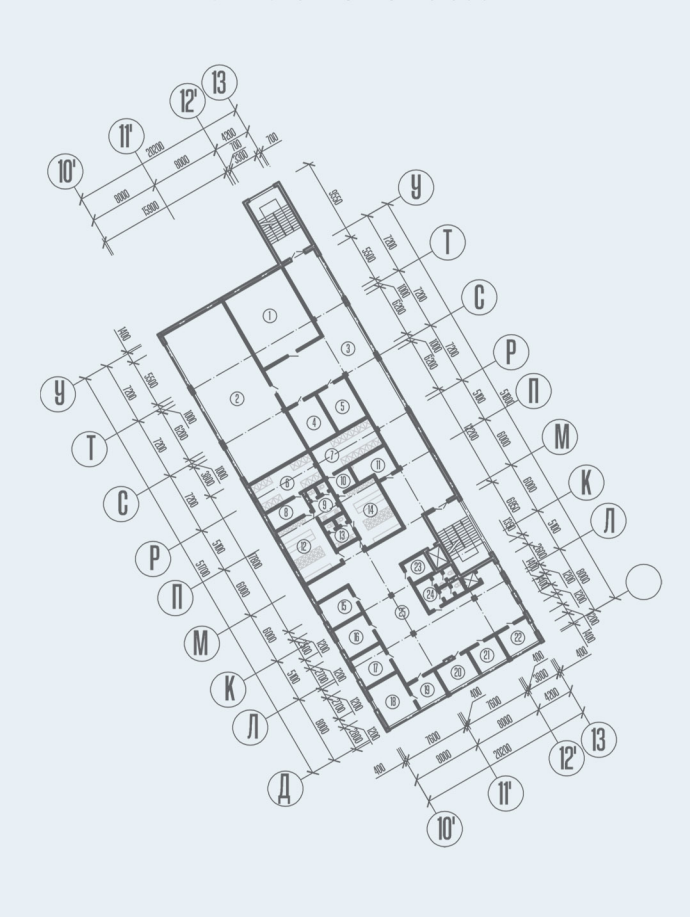

Экспликация помещений плана на отметке +6.600



План на отметке +9.900

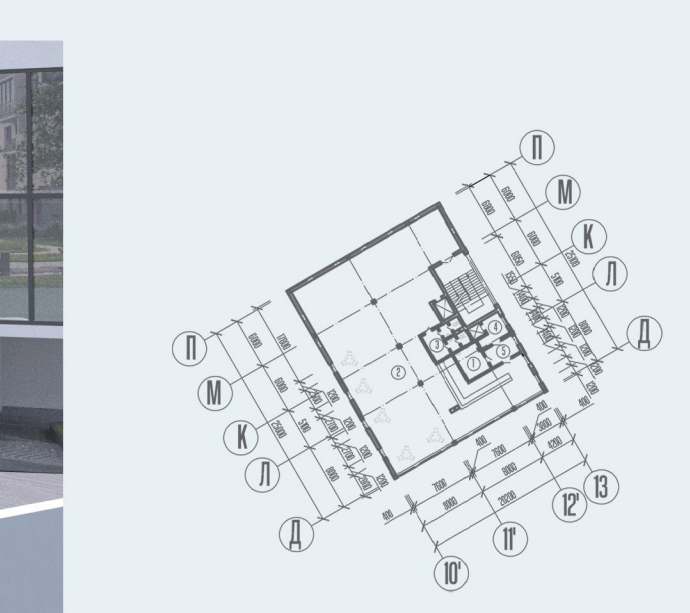

Экспликация помещений плана на отметке +9.900



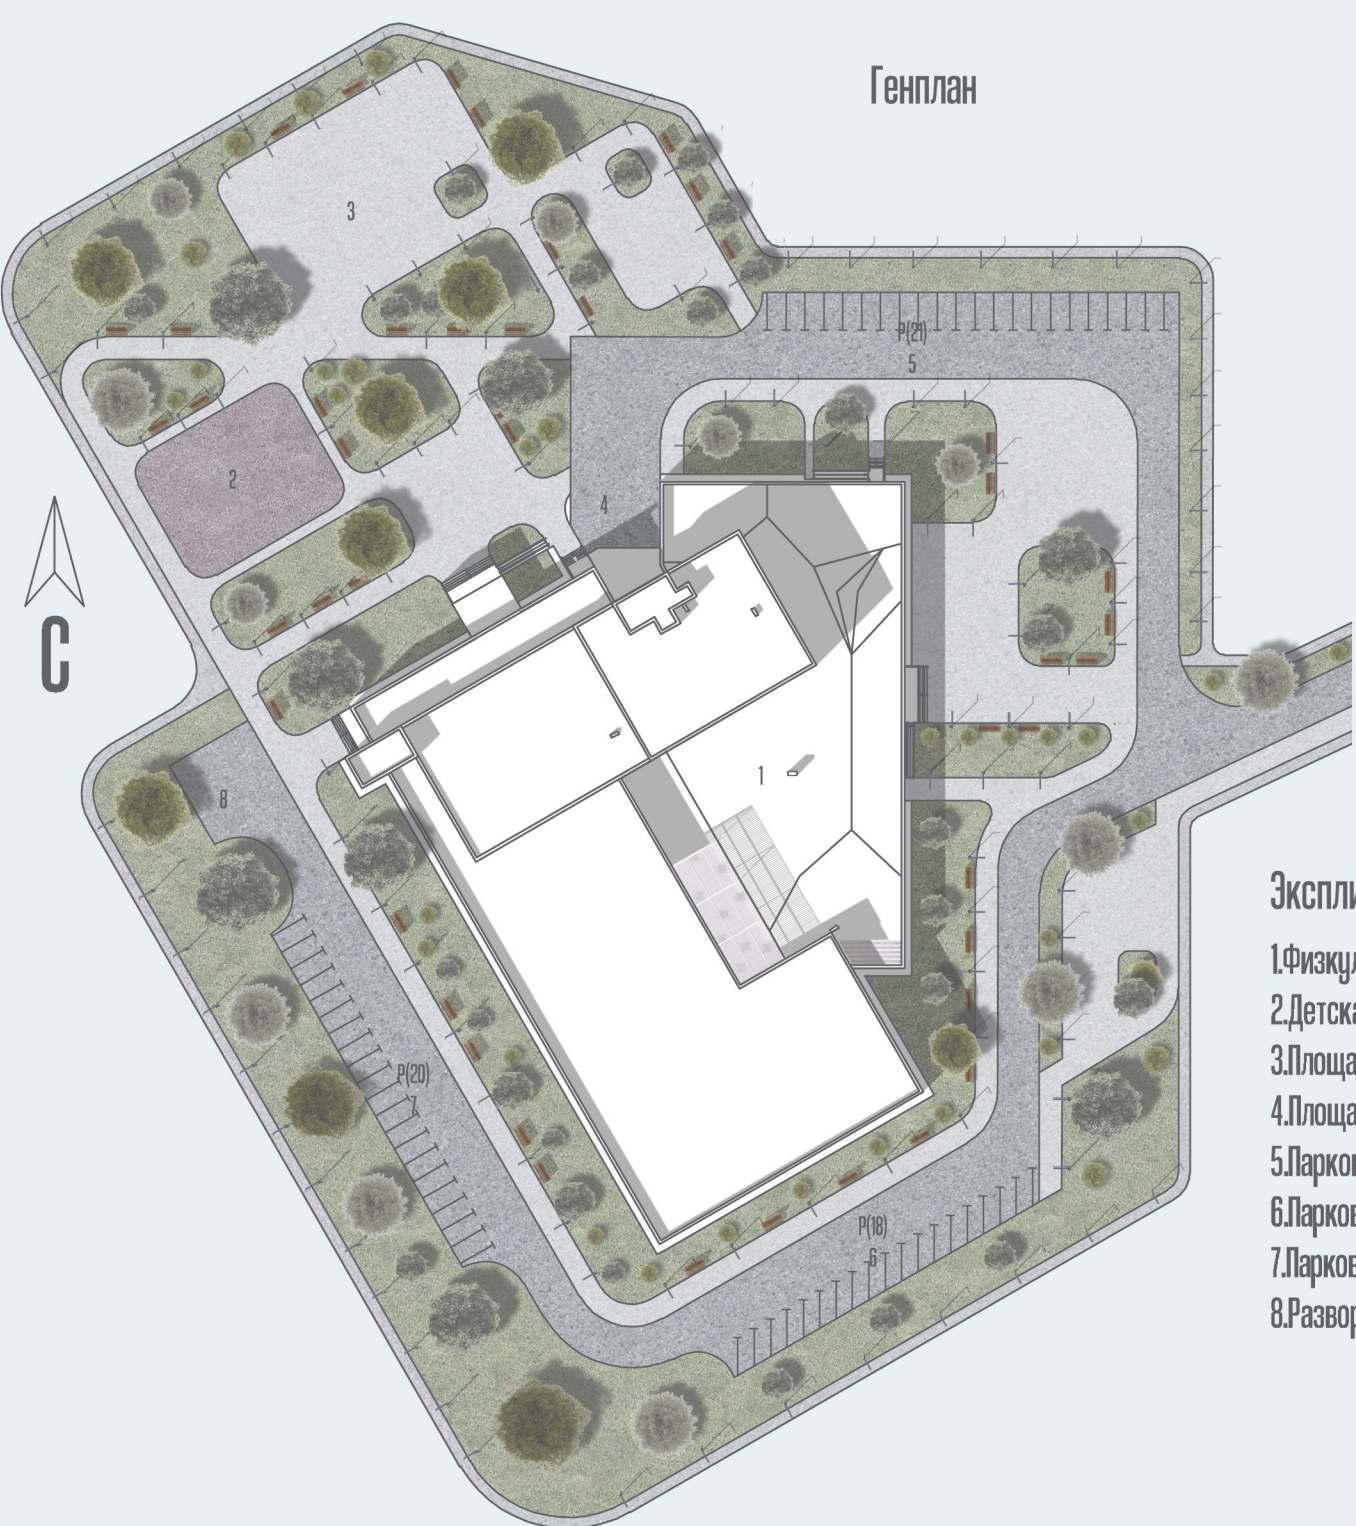

- Экспликация генплана
- 1 Физкультурно-оздоровительный комплекс
 - 2 Детская площадка
 - 3 Площадка тихого отдыха
 - 4 Площадка для разгрузки
 - 5 Парковка для персонала
 - 6 Парковка для посетителей
 - 7 Парковка для посетителей



Ситуационный план

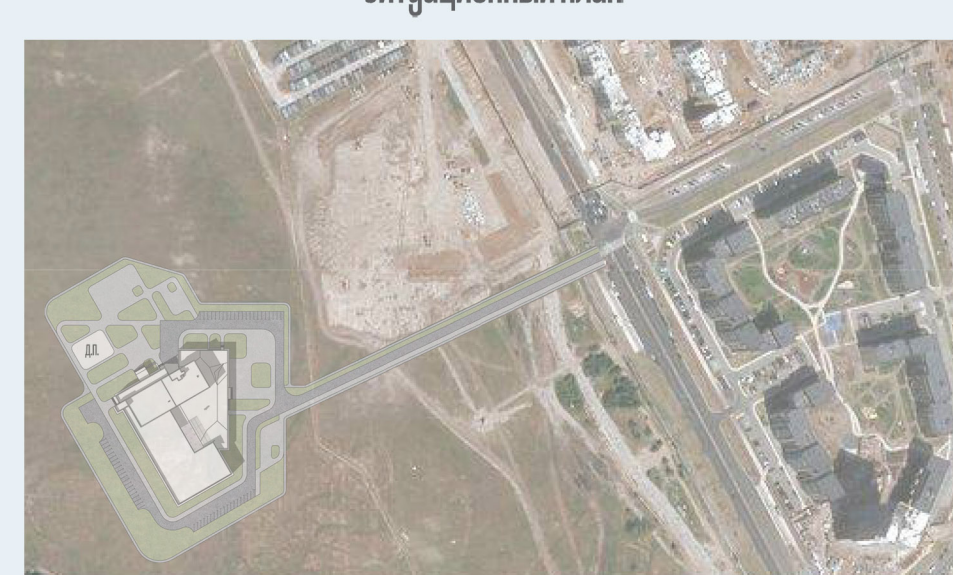

Тема проекта: Физкультурно-оздоровительный комплекс "Айсберг"

Наименование: Архитектура

Автор: Горавская Анастасия Александровна

Руководитель: Зубович Надежда Петровна

Физкультурно-оздоровительный комплекс (ФОК) – специальное сооружение, архитектурный объект, предназначенный для проведения физкультурно-оздоровительных и спортивных занятий. В запроектированном физкультурно-оздоровительном комплексе основными помещениями являются два плавательных бассейна. Один предназначен для взрослых и детей, занятий профессиональным плаванием и проведением соревнований, второй для обучения детей с 3-х месяцев. Запроектированный физкультурно-оздоровительный комплекс четырехэтажный и в плане представляет собой композицию из параллелепипедов, разной высоты. Кроме физкультурно-оздоровительной функции здание имеет и общественное значение, так как не только пространство вокруг здания, но и крыша оборудована местами отдыха для взрослых и детей.