



Фасад в осях 1-18

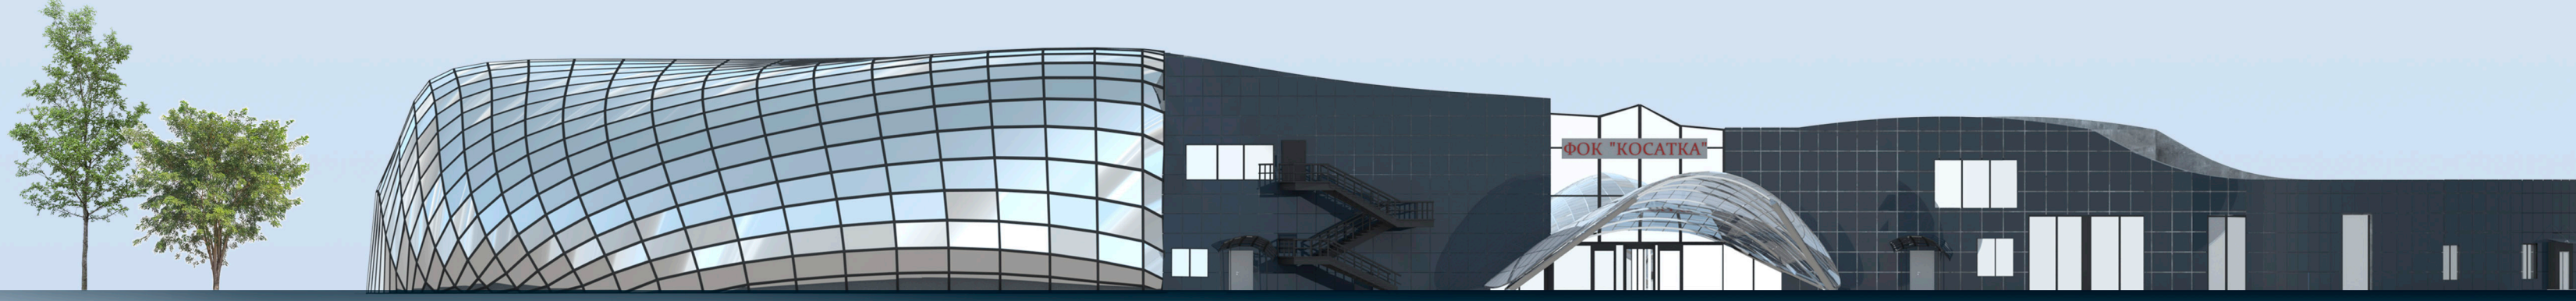

Фасад в осях А-К

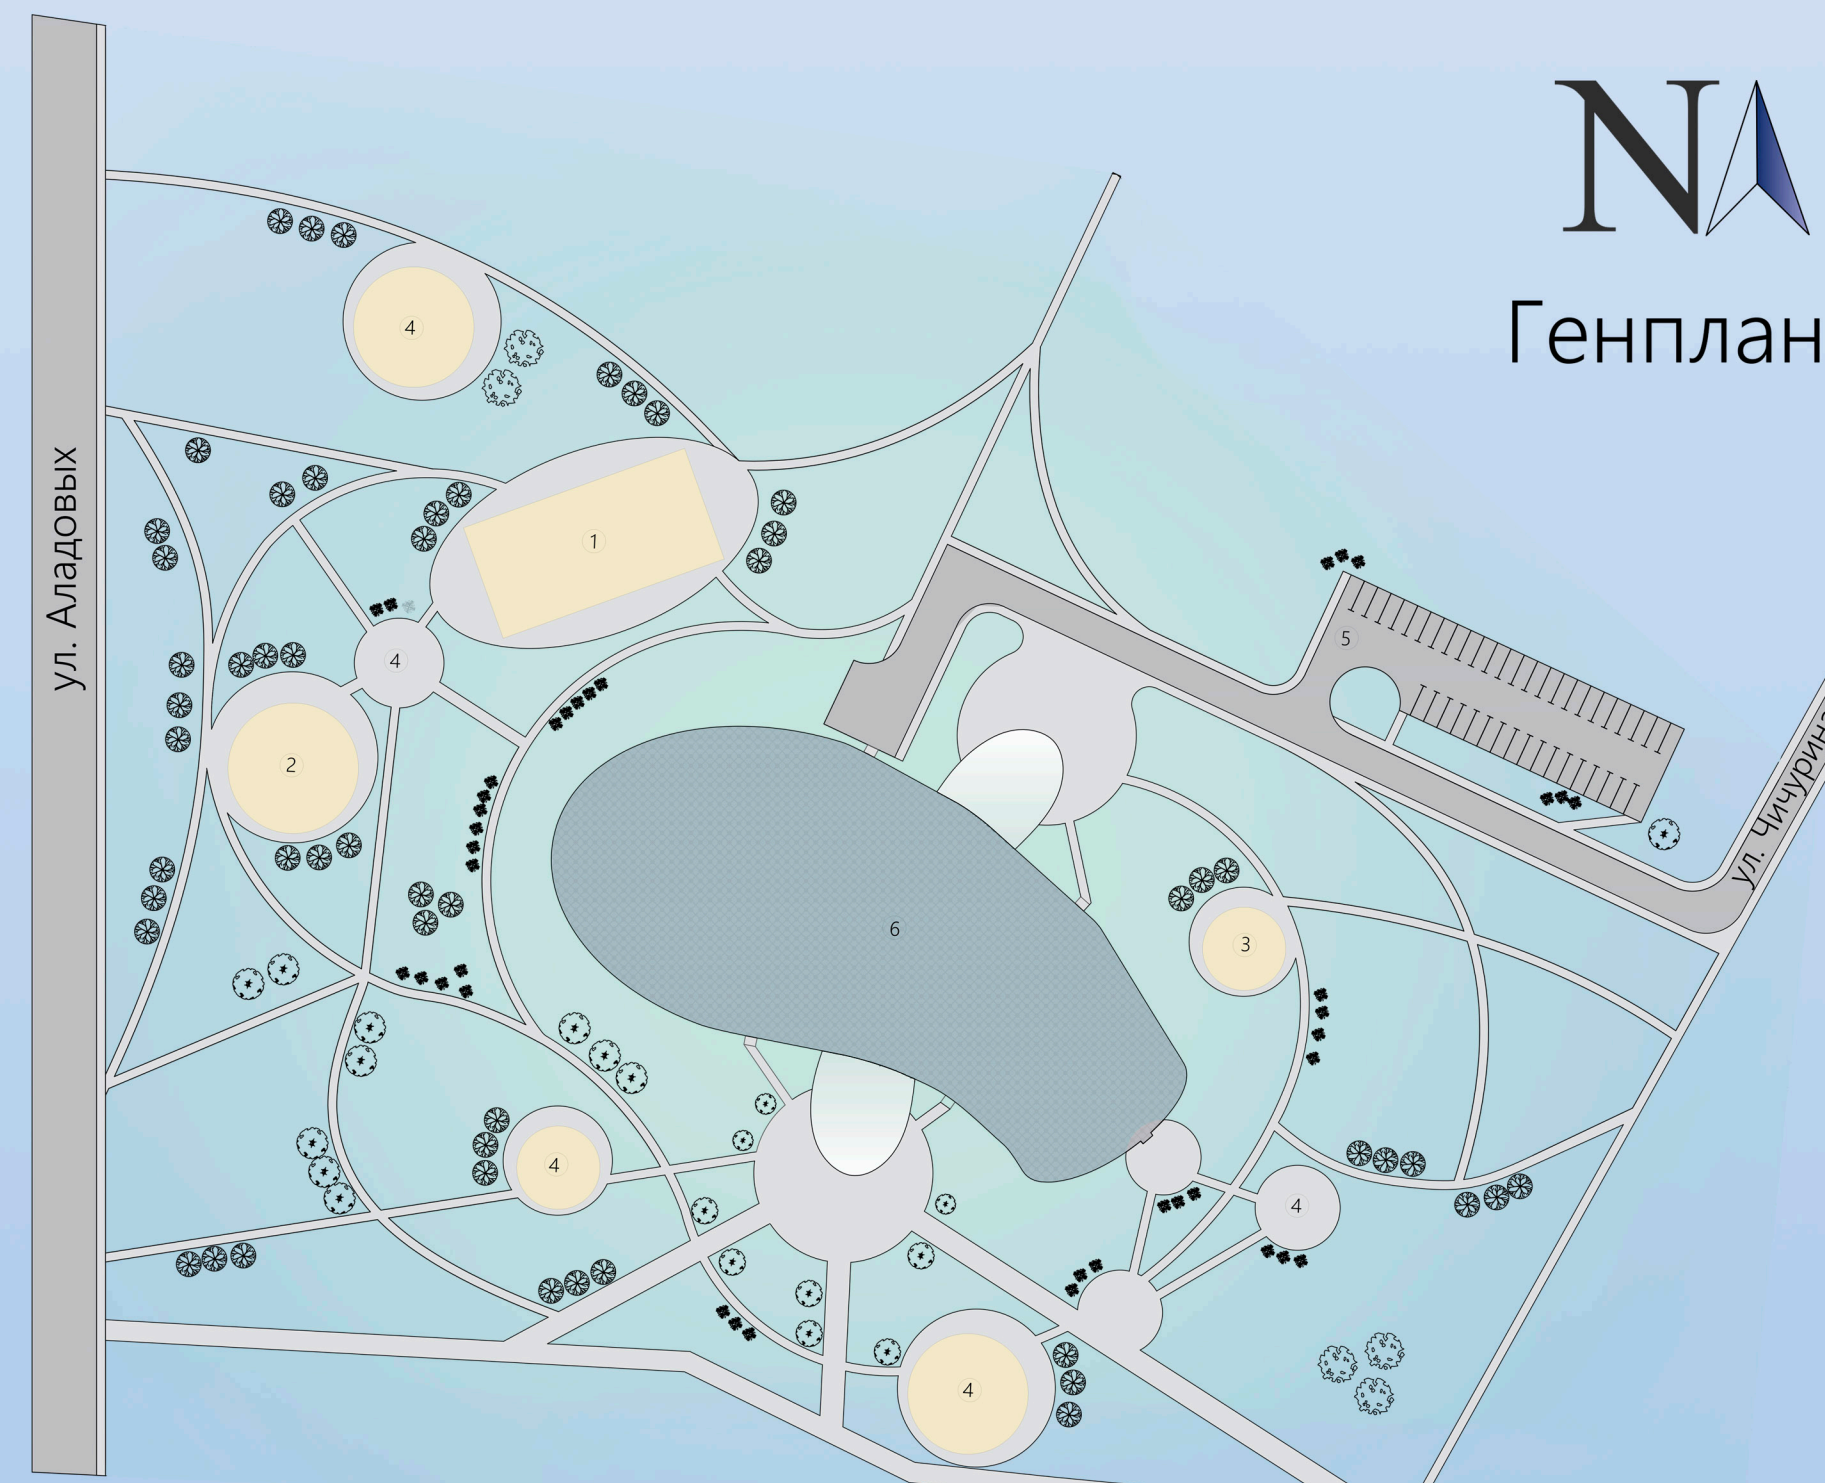

## Физкультурно-оздоровительный комплекс "Косатка"

Экспликация


| № | Название площадки                   |
|---|-------------------------------------|
| 1 | Спортивная гимнастическая площадка  |
| 2 | Детская площадка для детей 4-6 лет  |
| 3 | Детская площадка для детей 6-10 лет |
| 4 | Площадка для отдыха                 |
| 5 | Парковочные места на 43 машины      |
| 6 | Общественное здание                 |

Условные обозначения


- Береза
- Клен зеленокрылый
- Осина обыкновенная
- Дерен белый

План на отметке 0.000


План на отметке -3.300

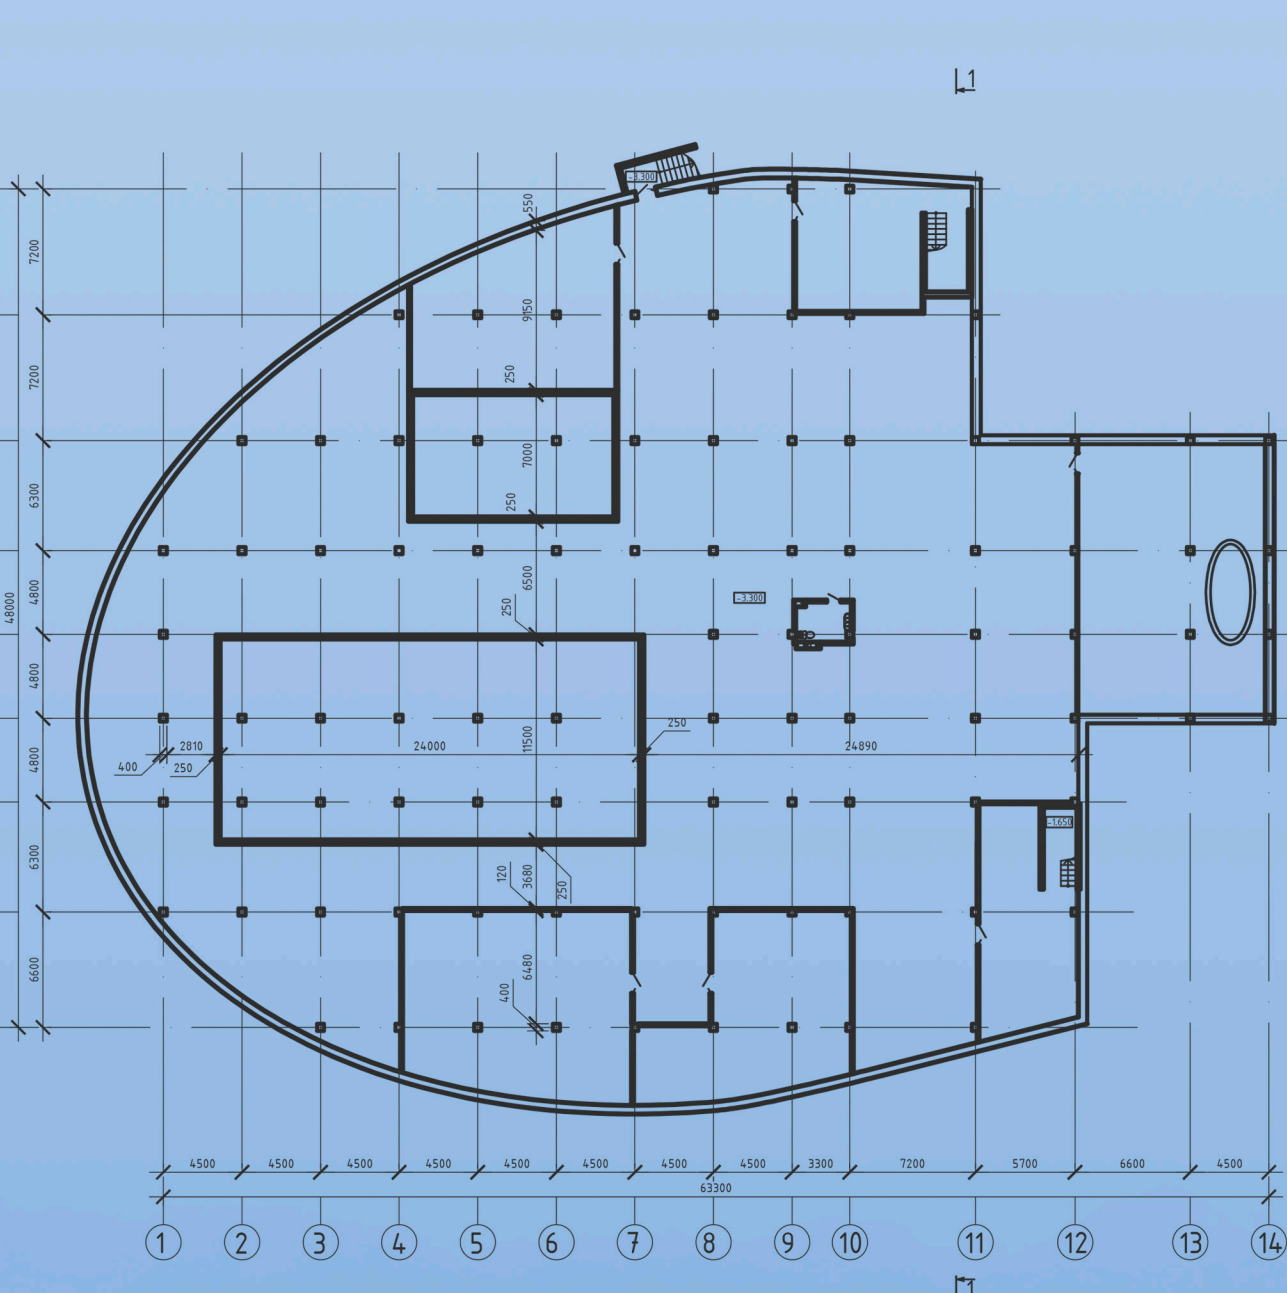

План на отметке +4.350

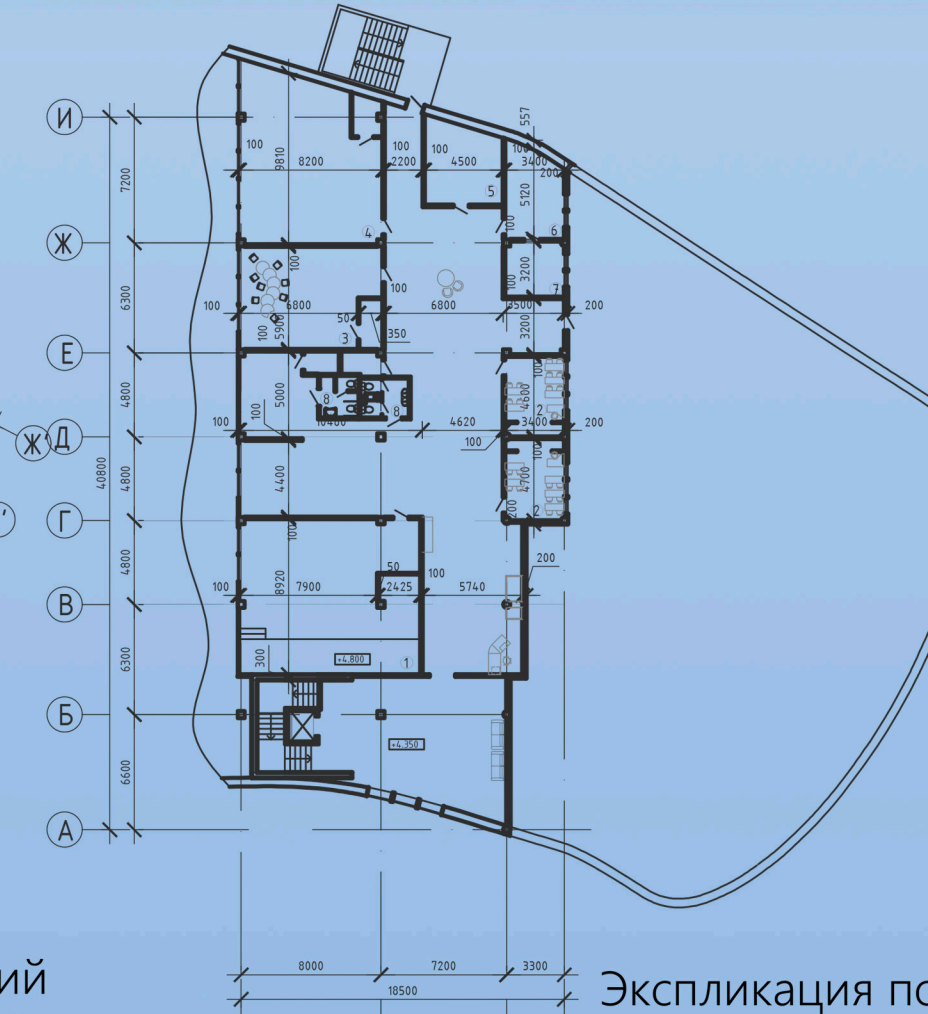

План на отметке +5.700

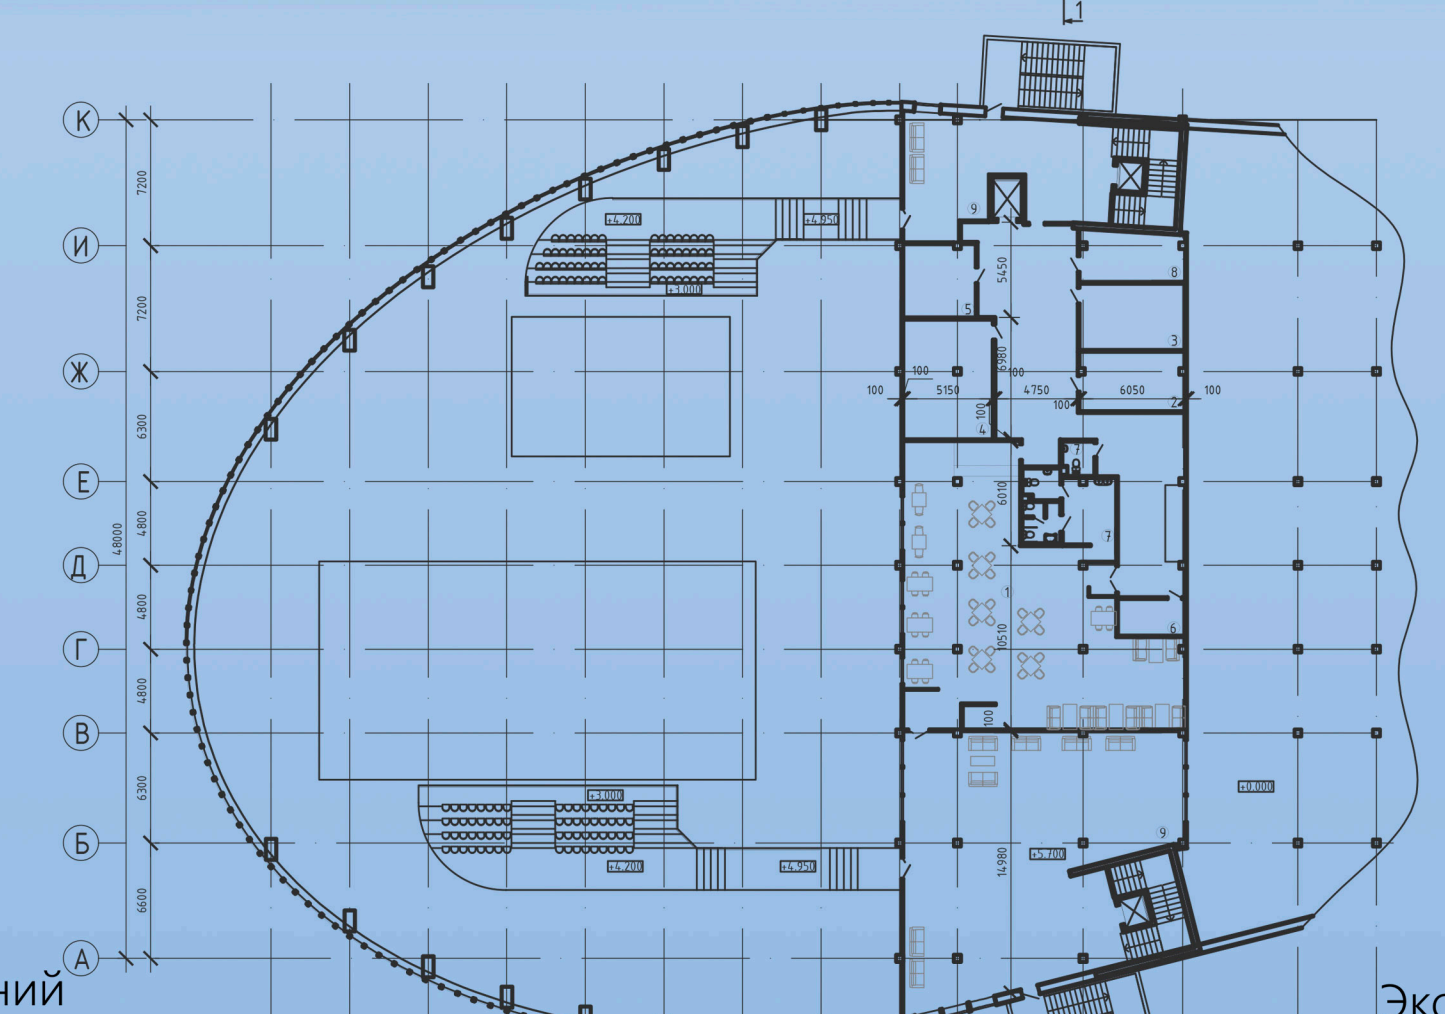

Экспликация помещений плана на отметке 0.000


| №  | Название помещений         | Площадь | №  | Название помещений                          | Площадь |
|----|----------------------------|---------|----|---------------------------------------------|---------|
| 1  | Вестибюль                  | 72,2    | 12 | Помещение охраны с камерами видеонаблюдения | 96,4    |
| 2  | Помещение для переодевания | 868,16  | 13 | Спортивные залы                             | 466,16  |
| 3  | Душевые                    | 103,10  | 14 | Ресторан                                    | 4,3     |
| 4  | Помещение бассейна         | 169,73  | 15 | Кабинет директора                           | 34,42   |
| 5  | Санитарный узел            | 76,50   | 16 | Помещение архива                            | 23,64   |
| 6  | Кабинет врача              | 14,20   | 17 | Кабинет бухгалтера                          | 12,89   |
| 7  | Кабинет водородомера       | 10,53   | 18 | Кабинет главного инженера бассейна          | 19,99   |
| 8  | Лаборатория                | 38,87   | 19 | Кабинет инженерной службы бассейна          | 40,24   |
| 9  | Зал для сухого плавания    | 360,3   | 20 | Буфет                                       | 53,64   |
| 10 | Ивантарецкая               | 29,30   | 21 | Кабинет оборудования для ремонта бассейна   | 40,24   |
| 11 | Помещение садовода         | 76,01   | 22 | Помещение для персонала                     | 46,86   |

Экспликация помещений плана на отметке +4.350

| № | Название помещений           | Площадь |
|---|------------------------------|---------|
| 1 | Музыкальный класс            | 90,71   |
| 2 | Учебный класс                | 31,06   |
| 3 | Кабинет олимпиады            | 48,09   |
| 4 | Танцевальный класс           | 80,64   |
| 5 | Помещение для преподавателей | 20,07   |
| 6 | Принимная                    | 17,41   |
| 7 | Кабинет директора            | 10,88   |
| 8 | Санитарный узел              | 11,23   |

Экспликация помещений плана на отметке +5.700

| № | Название помещений       | Площадь |
|---|--------------------------|---------|
| 1 | Общественный зал         | 176,16  |
| 2 | Детское отделение        | 20,37   |
| 3 | Мечеть                   | 22,99   |
| 4 | Горный и олимпийский зал | 35,41   |
| 5 | Салаз для персонала      | 12,21   |
| 6 | Детский зал              | 8,99    |
| 7 | Санитарный узел          | 24,56   |
| 8 | Помещение садовода       | 16,50   |
| 9 | Помещение ожидания       | 80,79   |

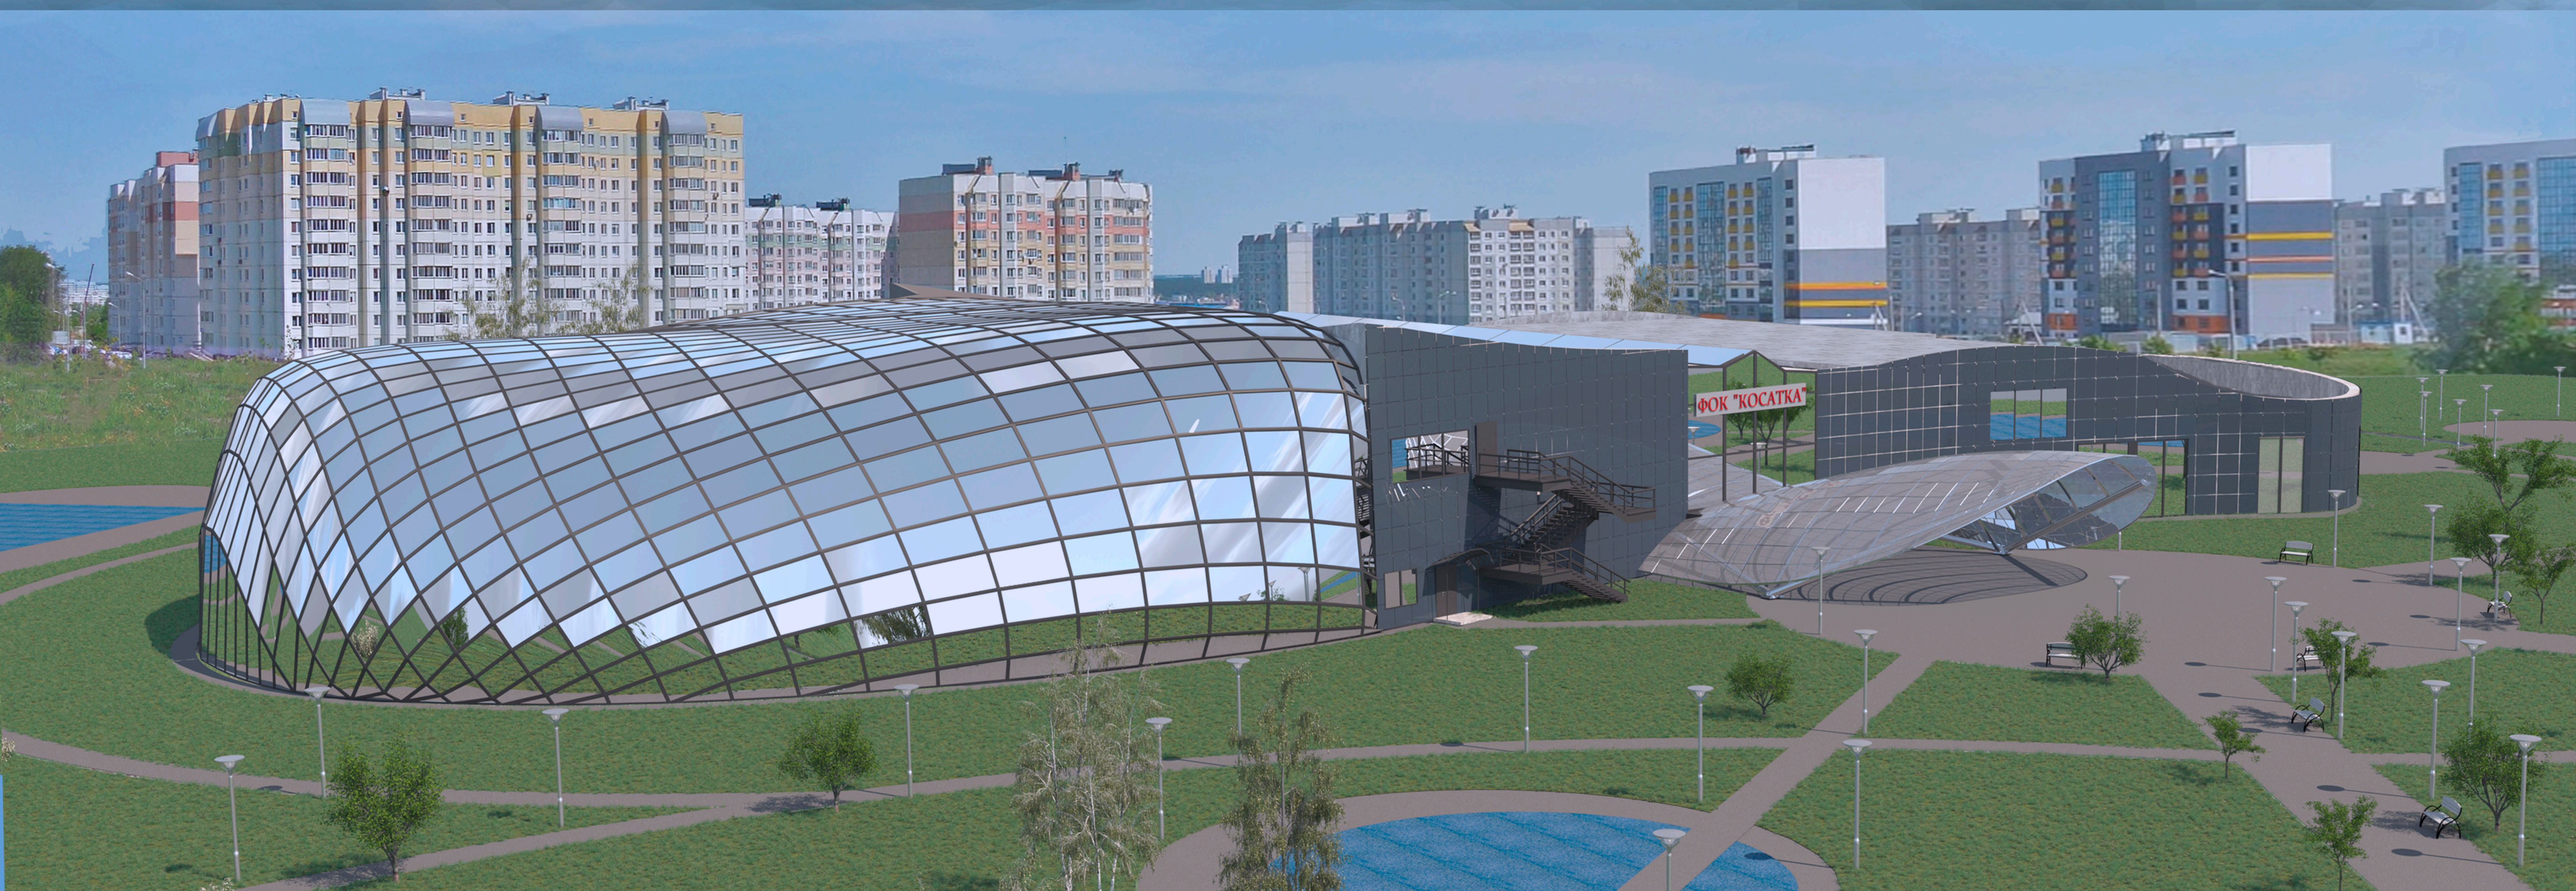

Тема: Физкультурно-оздоровительный комплекс «Косатка»

Номинация: архитектура

Автор: Слук Екатерина Евгеньевна

Руководитель: Зубович Надежда Петровна

Идея проекта - полноценное и всестороннее развитие человека в физическом плане, позволяющее поддерживать здоровье на нужном уровне, а так же место, где подрастающее поколение может улучшить навыки общения и получить дополнительные знания. Запроектированный комплекс, в силу своего близкого расположения к жилой зоне призван обеспечить население необходимой активностью и помочь людям всех возрастов найти занятие для себя. В комплексе запроектировано несколько зон: зона бассейна, спортивная зона, зона общественного питания и зона детского развивающего центра.

В зоне бассейна располагаются помещение бассейна и зал сухого плавания. В спортивной зоне запроектированы залы для занятия физической активностью: тренажерный зал, залы для пилатеса, йоги и аэробики на выбор призваны к восстановлению тела и ментального здоровья и для общей разминки тела. У каждой из вышеперечисленных зон запроектированы помещения для переодевания с саунами.

В зоне общественного питания запроектировано кафе на 60 мест, с набором отдельных специальных помещений и обеденным залом площадью 175,7м<sup>2</sup>. Детский развивающий центр размещается с возможностью выхода на эксплуатируемую кровлю.

Помимо крытых залов, есть также открытые спортивные площадки и зоны рекреации на территории комплекса.