
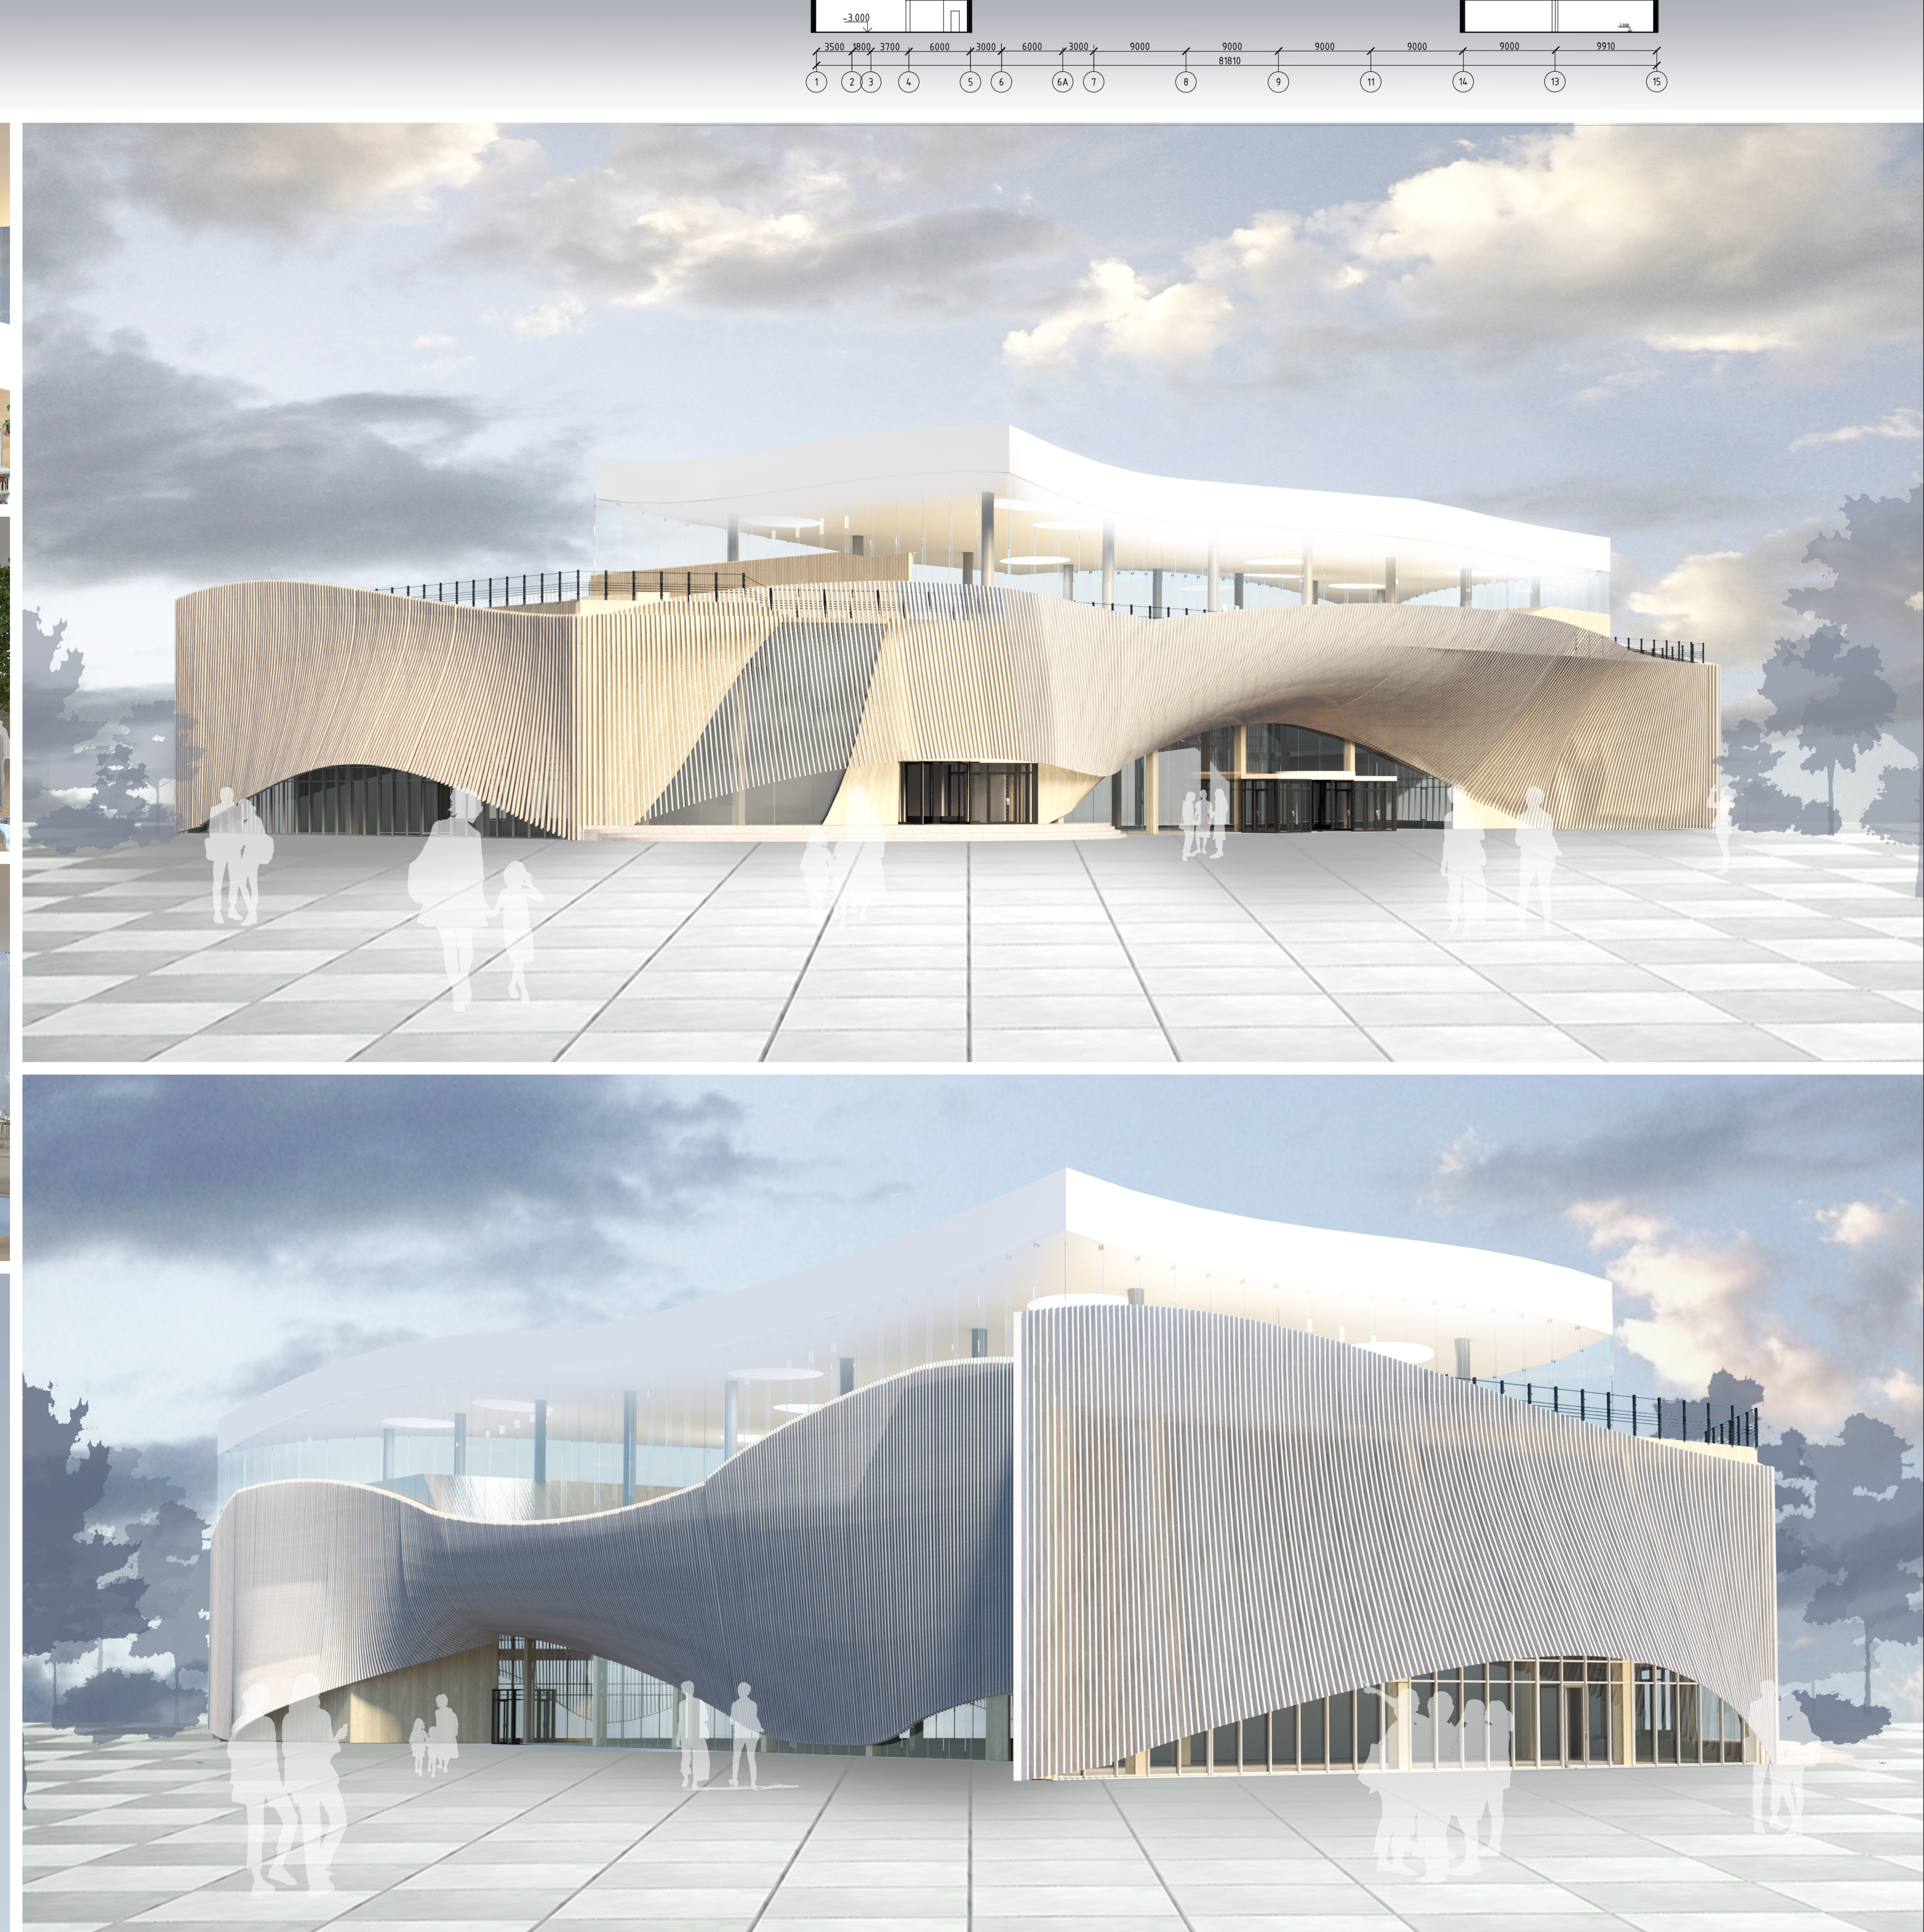


Библиотека с универсальным общественным пространством

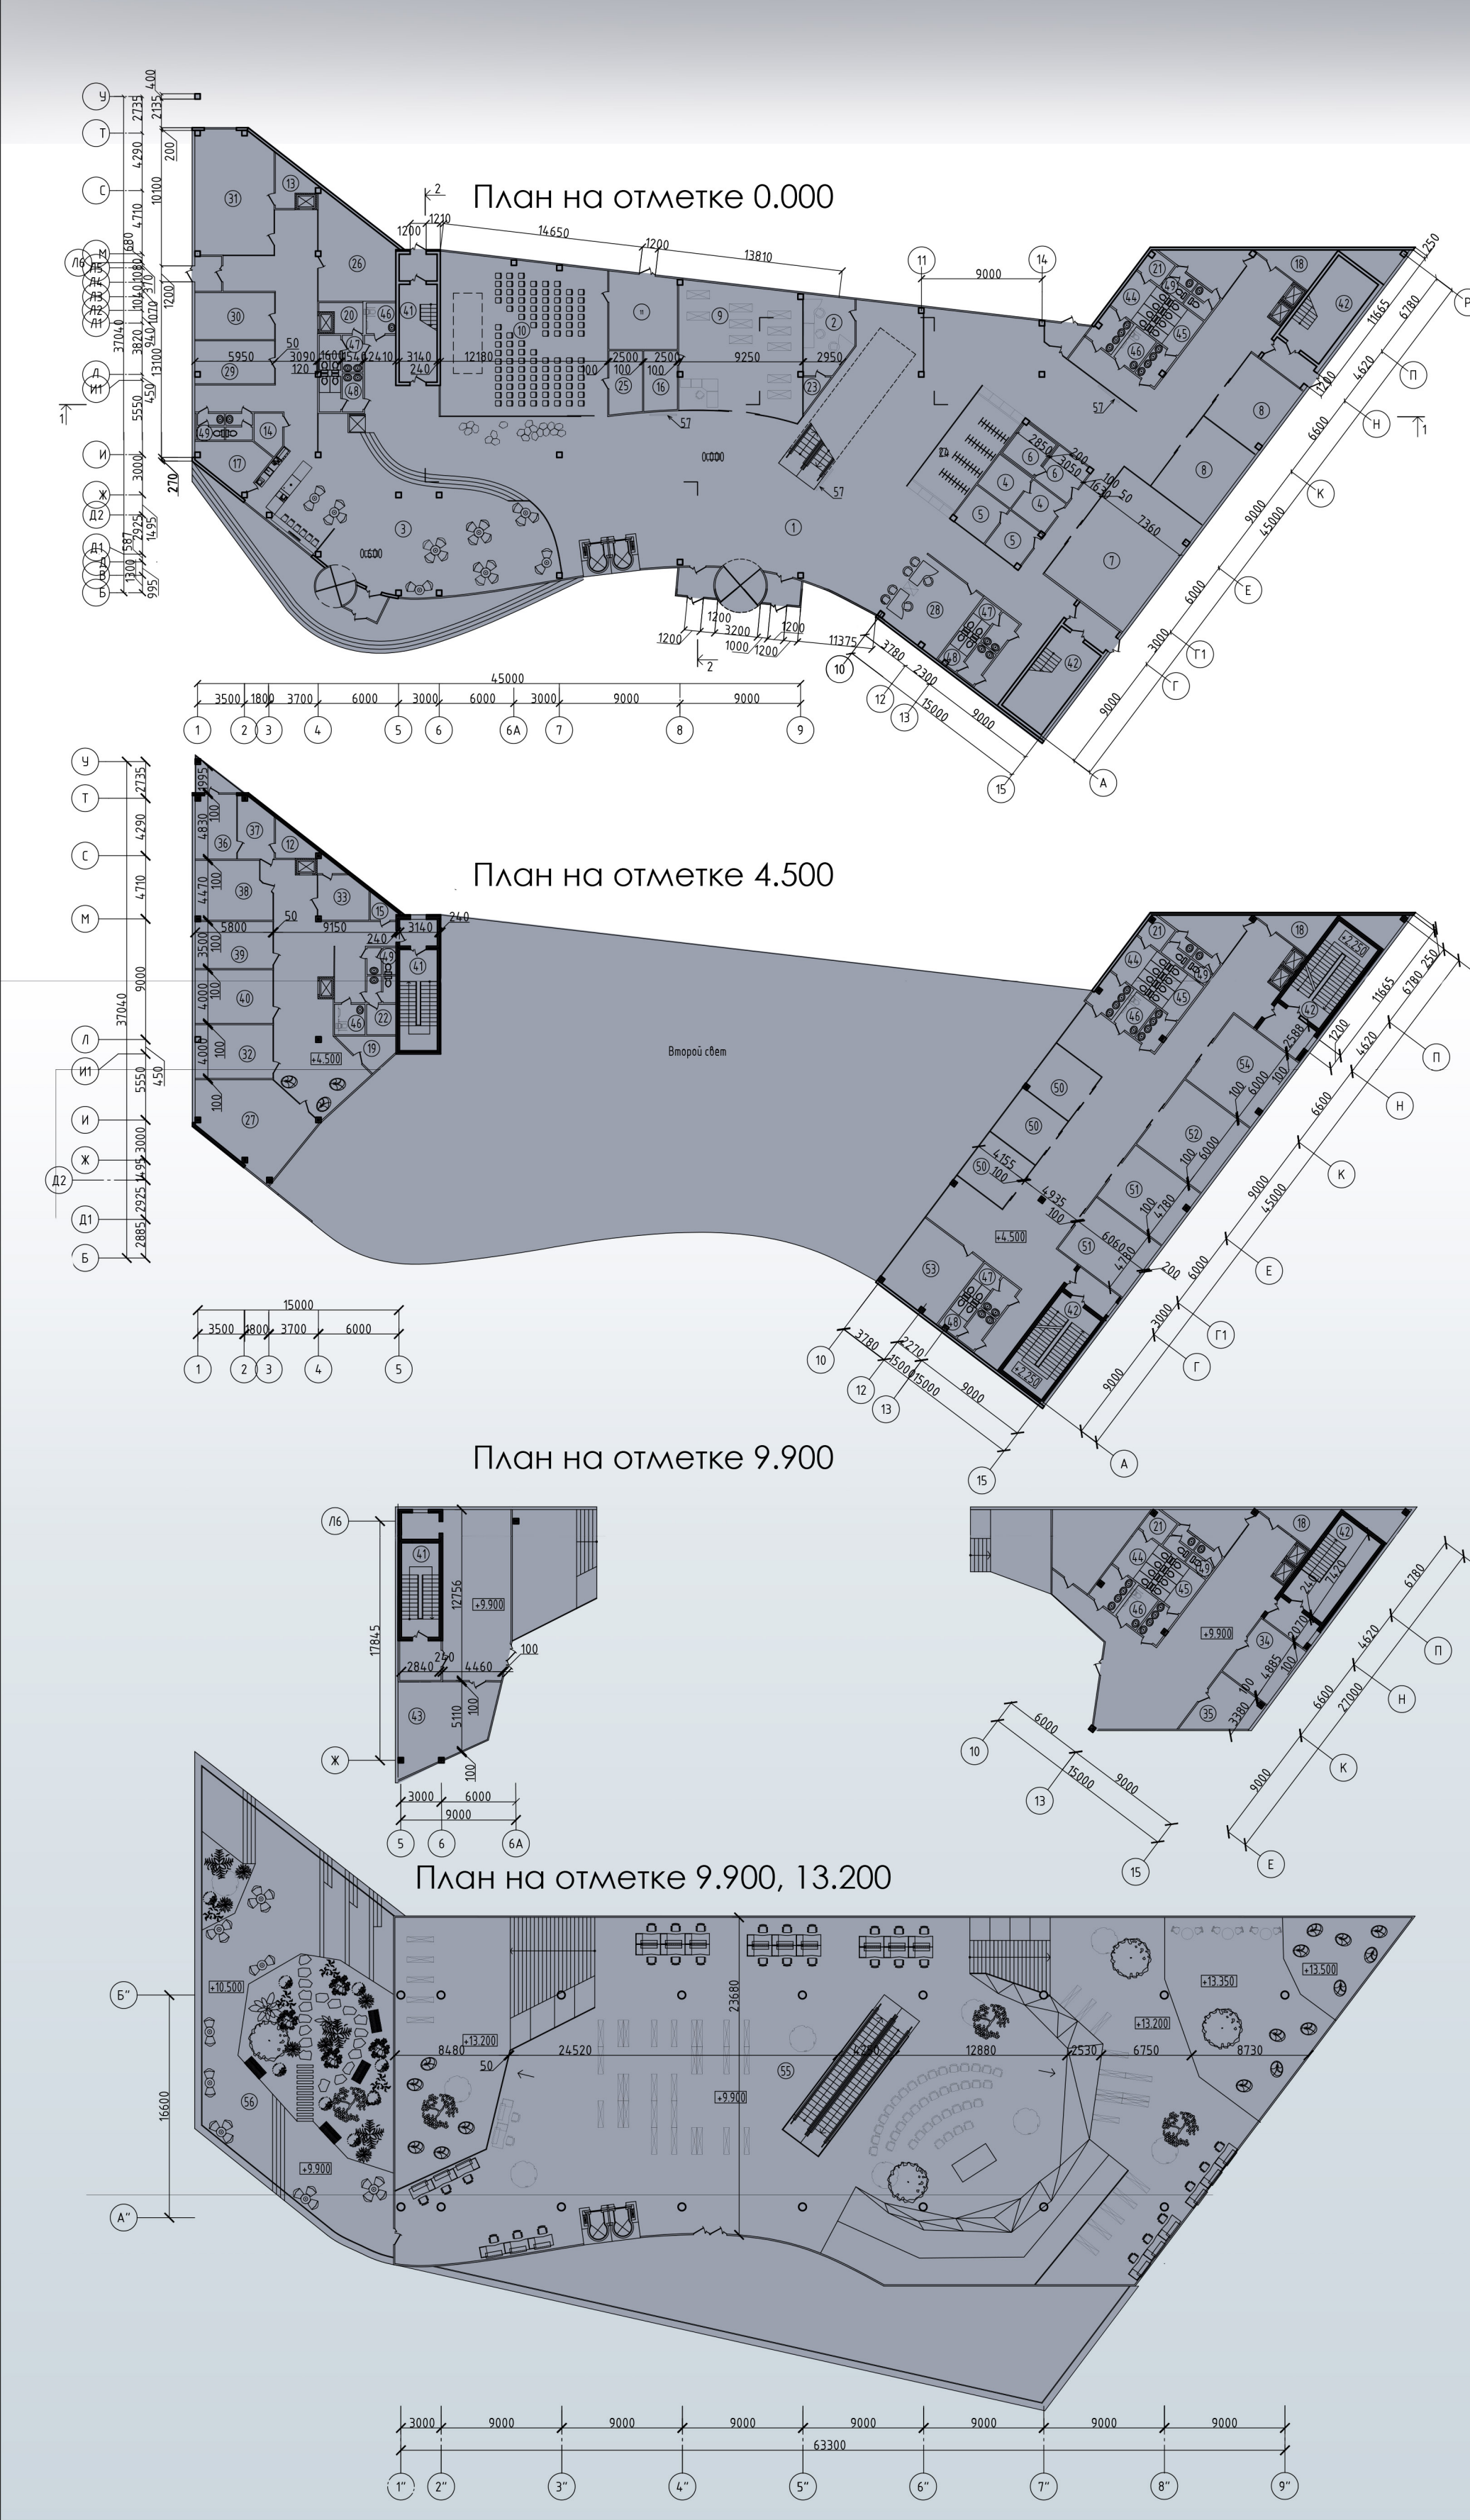

1	Войлок зал	58,7	30	Кабинет	20,8
2	Посл. спальни	21,5	31	Кабинет	52,4
3	Кухня	17,0	32	Кабинет	23,2
4	Фойерхолл	9,4	33	Кабинет	17,7
5	Служб. печать	9,4	34	Кабинет	20,4
6	Служб. офис	9,4	35	Кабинет	16,6
7	Компьютерная комната	72,5	36	Кабинет директора	4,8
8	Комната для малых групп	31,1	37	Принятия	11,1
9	Книжный магазин	60,7	38	Кабинет заведующего	23,4
10	Конференц. зал на 95 мест	41,7	39	Кабинет заведующего	20,3
11	Служб. помещения	20,3	40	Кабинет заведующего	23,2
12	Служб. помещения	5,8	41	Лекционный класс	39,0
13	Служб. помещения	1,3	42	Лекционный класс	36,7
14	Служб. помещения	5,8	43	Аудит	40,0
15	Служб. помещения	2,7	44	СПУ мужской	10,0
16	Склад	4,5	45	СПУ женский	10,0
17	Комната хранения оборудования библиотеки	5,9	46	СПУ для людей с ограниченными возможностями	5,3
18	Комната хранения оборудования библиотеки	3,7	47	СПУ женский	4,2
19	Техническое помещение	5,7	48	СПУ мужской	4,2
20	Техническое помещение	3,9	49	СПУ для персонала	6,1
21	Техническое помещение	4,9	50	Израиль	16,5
22	Техническое помещение	1,2	51	Архитектурные модельные конференц. залы	28,6
23	Техническое помещение	37,5	52	Архитектурные модельные конференц. залы	36,0
24	Гардероб	11,8	53	Архитектурные модельные конференц. залы	31,5
25	Гардероб	31,5	54	Комната библиотечной деятельности	36,0
26	Комната отдыха персонала	42,7	55	Чайная зал	1037,6
27	Комната отдыха персонала	36,1	56	Терраса	383,2
28	Зона работы с посетителями	19,1	57	Информационный стенд	

Тема: Библиотека с универсальным общественным пространством

Номинация: Архитектура

Автор: Пархамович Кристина Дмитриевна

Руководитель: Фёдорова Ольга Михайловна

В наше время библиотека может сыграть уникальную роль в развитии современного общества. Совмещая в себе не только функции поиска информации, хранилища и места для чтения книг, но и включая в себя универсальные зоны, направленные на образование и самосовершенствование.

Проектируемое общественное здание располагается в г. Минске, микрорайон Веснинка, ул.Тихая. Библиотека расположена на наиболее оптимальном участке между общеобразовательными учреждениями (детский сад, школа) и жилой группой. Запроектированная библиотека включает в себя места для общения небольшого круга людей, многофункциональный зал, для проведения научных конференций и форумов. Также помещения с современным оборудованием необходимым для поиска информации, или создания уникального проекта. В библиотеке располагаются зоны для хобби, классы для научных исследований, портативные лаборатории, печатные центры, фотостудии. Библиотека — это место, где можно провести время с компанией, посетить интересную лекцию или самому её провести, найти нужную тебе книгу и многое другое.