






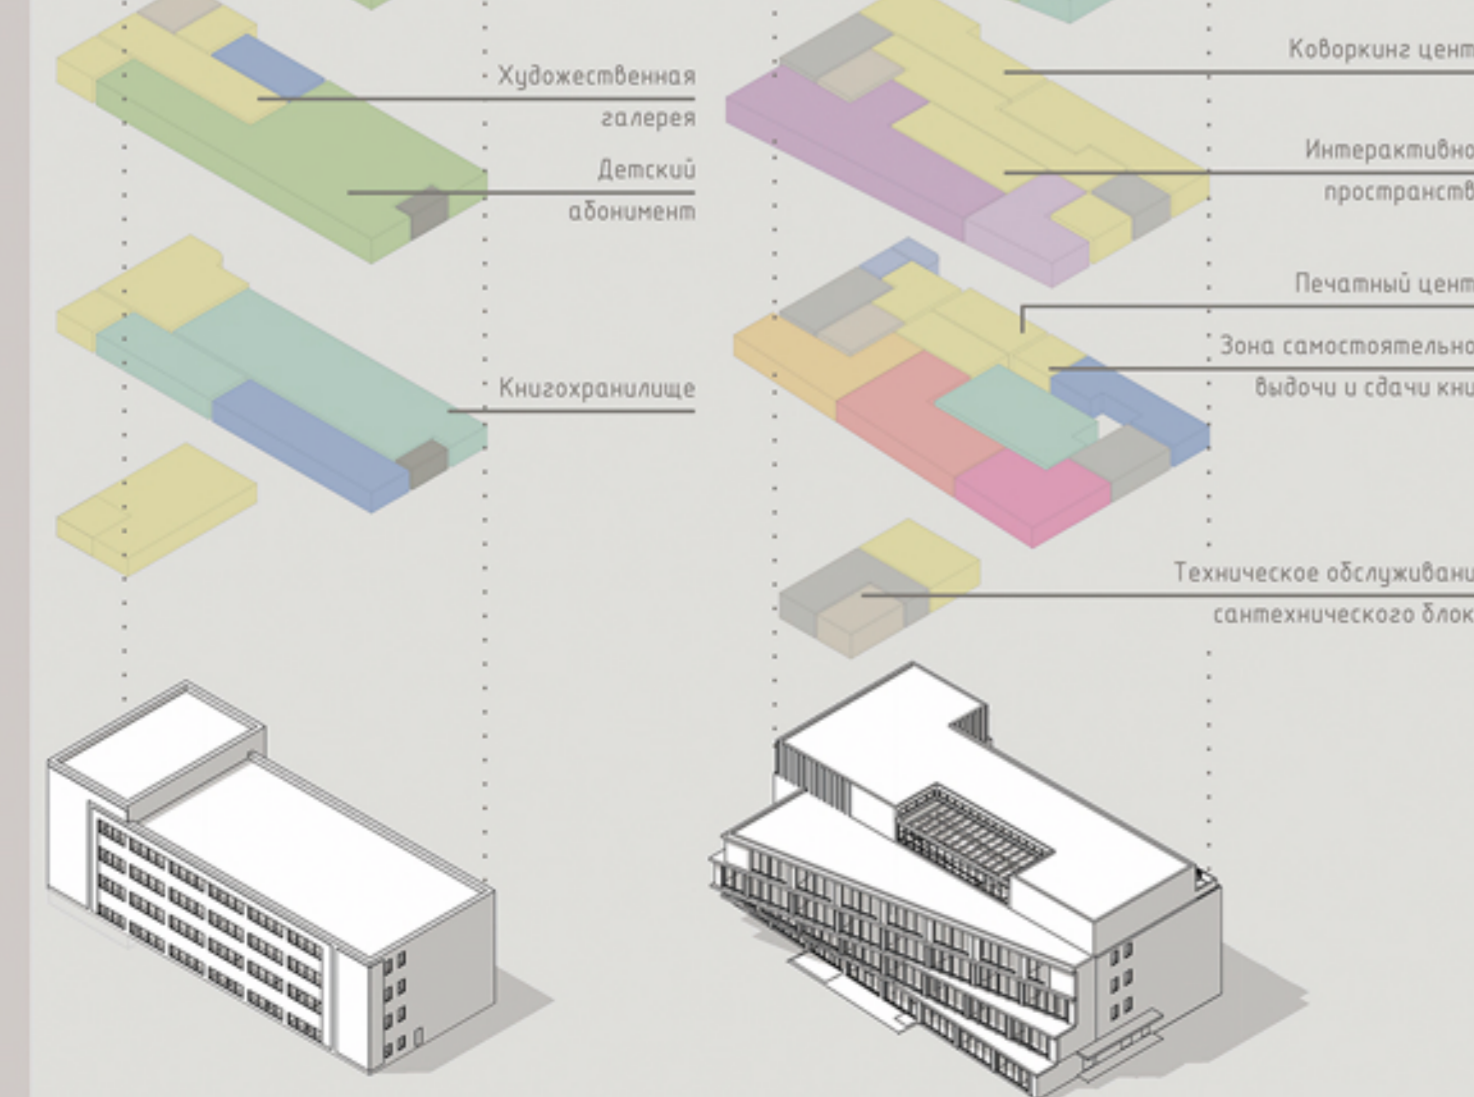


Схема расположения объекта реконструкции в границах города Борисов

- граница территории города
- граница территории реконструкции
- центральный район
- периферийная зона
- объект реконструкции



В качестве объекта реконструкции выбрана центральная районная библиотека им. И. Х. Калюбева в городе Борисов. Перед началом проектирования был проведен анализ существующей градостроительной ситуации: главные направления пешеходного и транспортного сообщения с учетом застройки, функциональной зонировки территории с определением главных точек общественного приращения.

Предлагается, что целевая аудитория центра – жители района, учащиеся и студенты со всего города, а также сотрудники ближайших административных организаций.

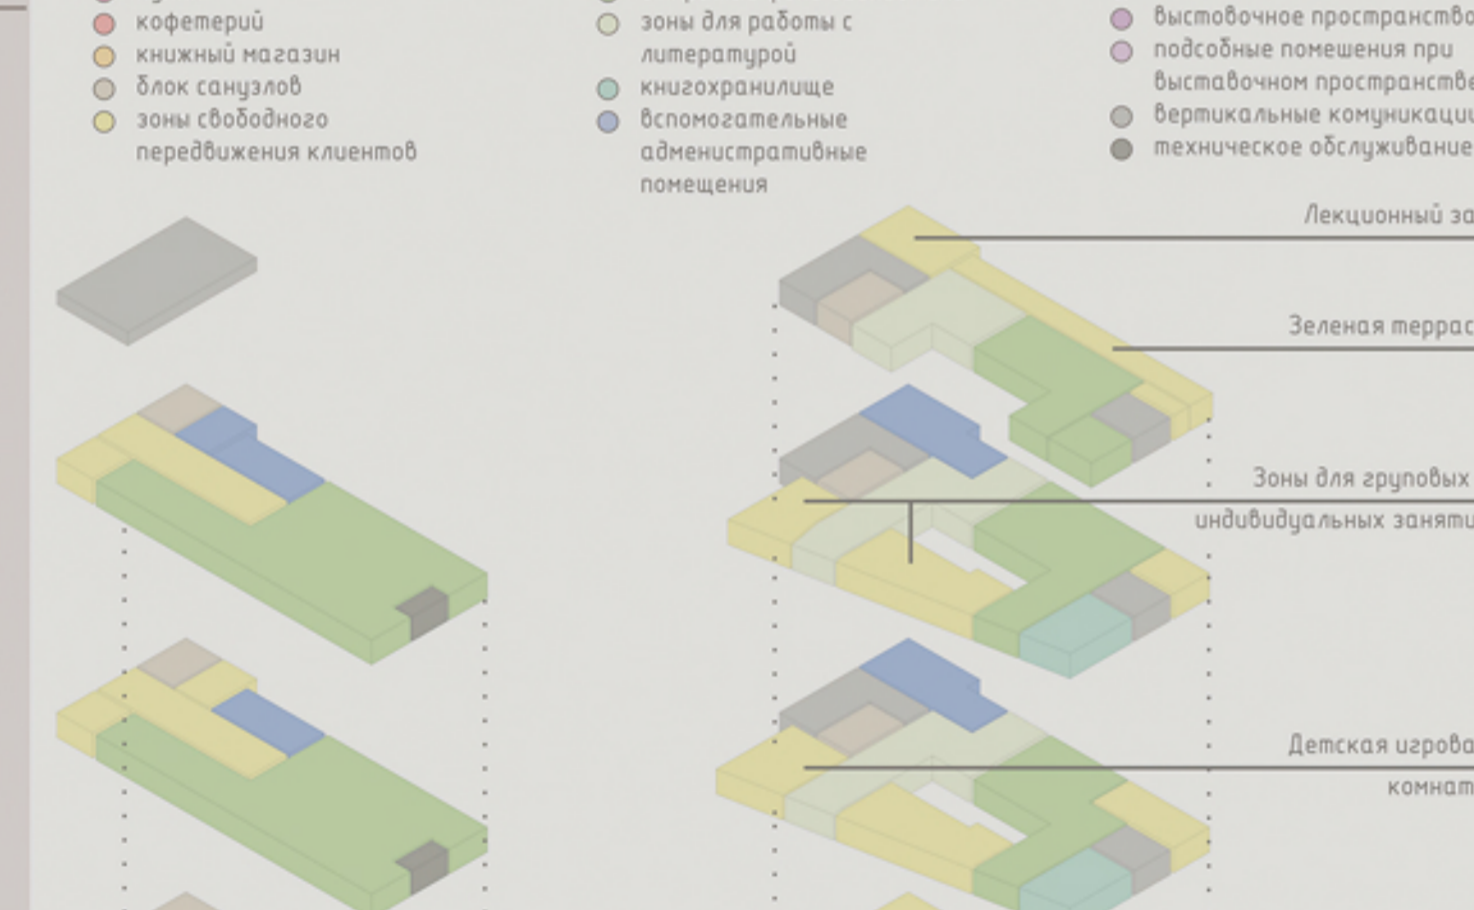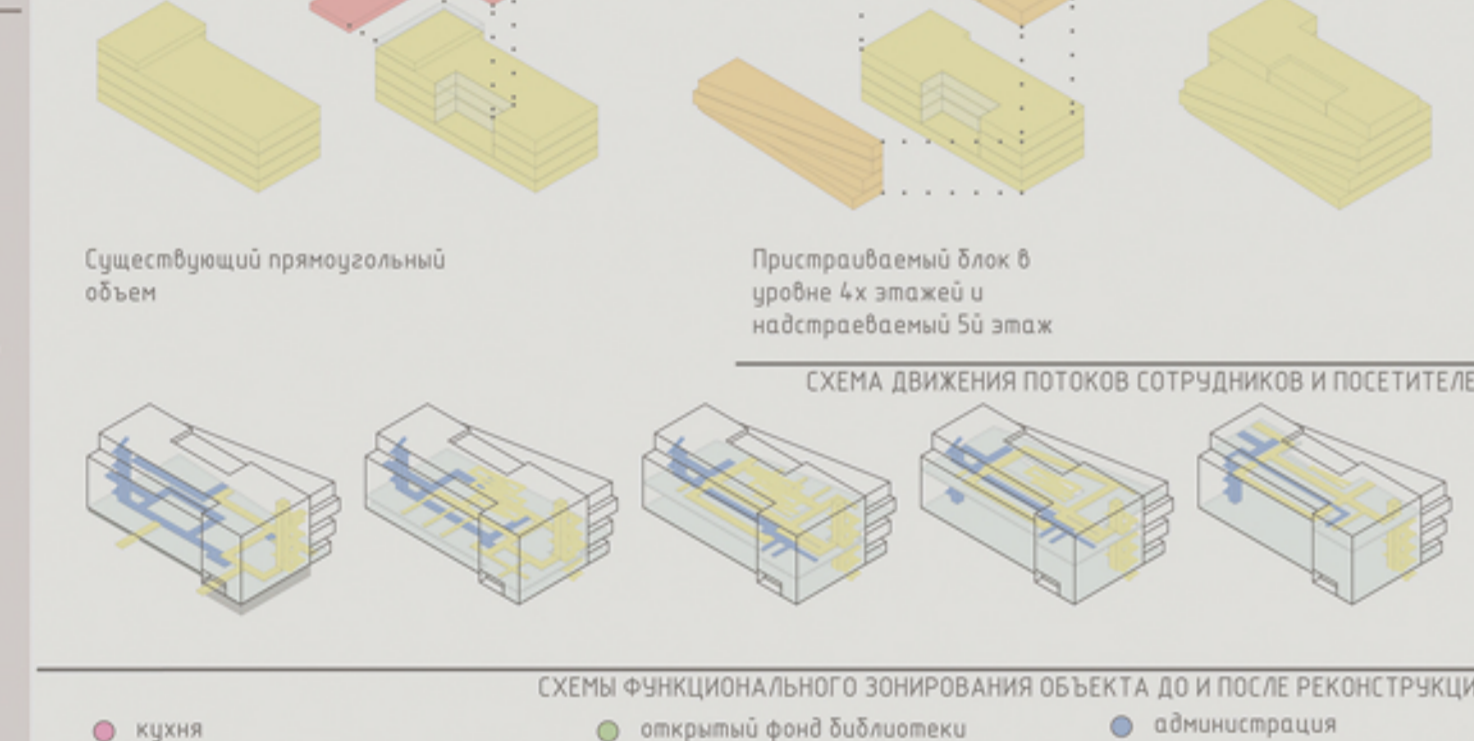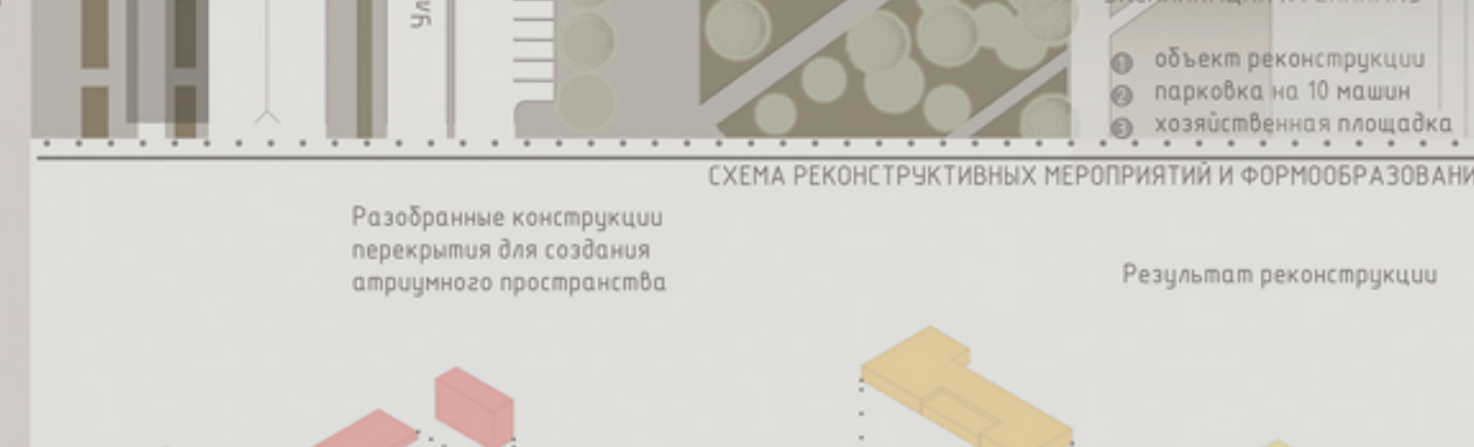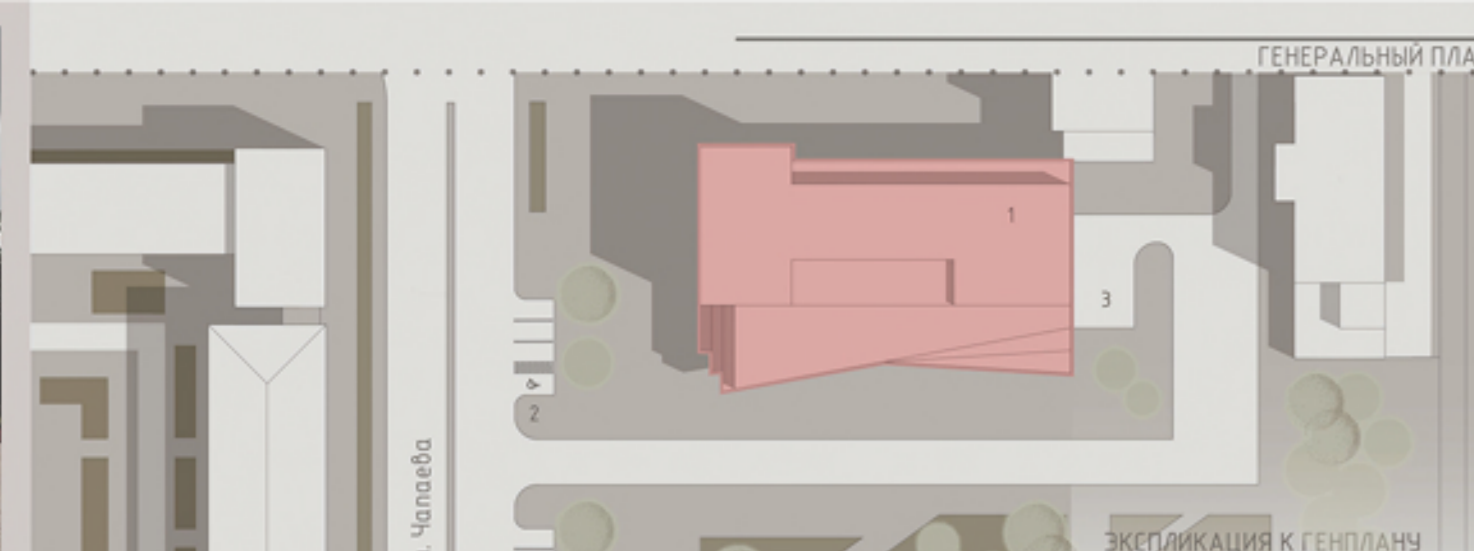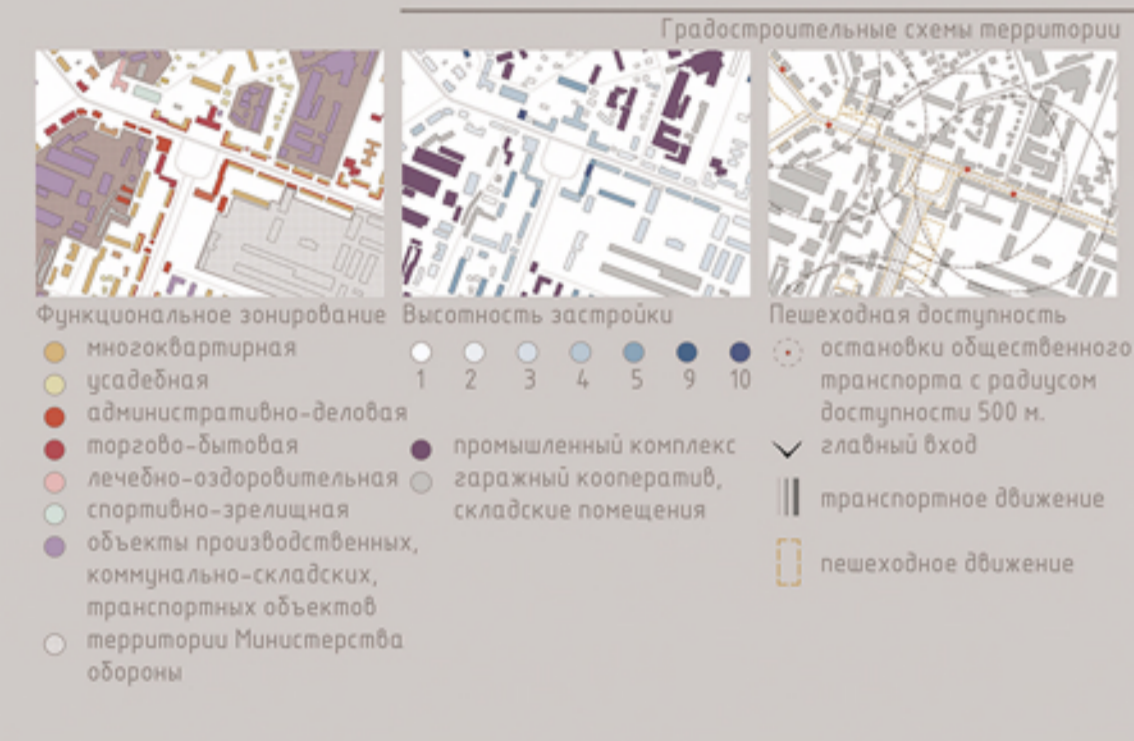

ПЛАН 1-ГО ЭТАЖА И ТИПОВЫЕ


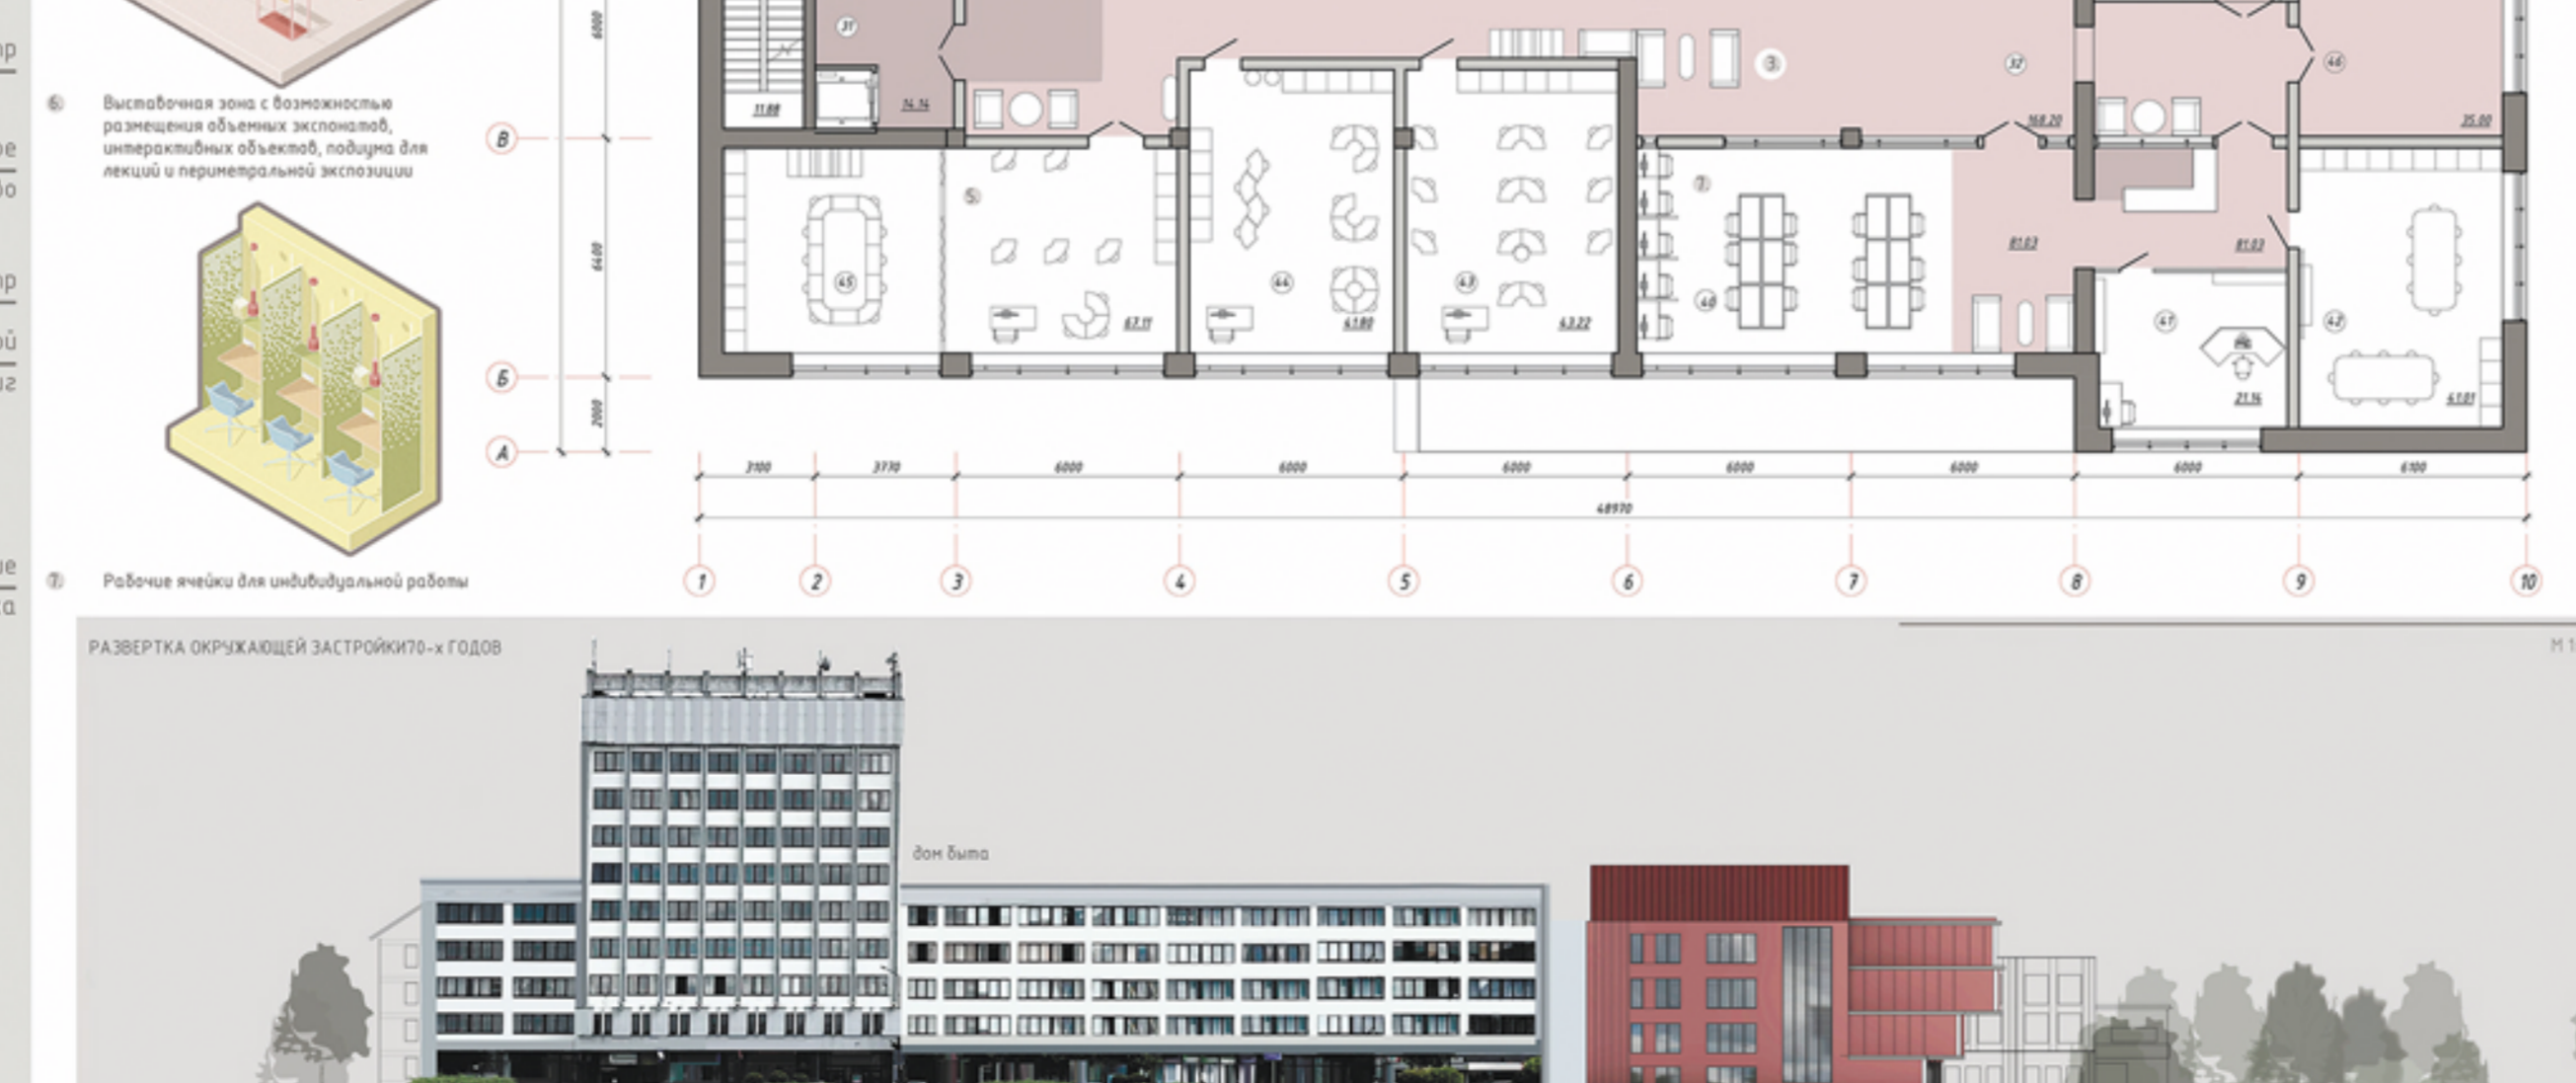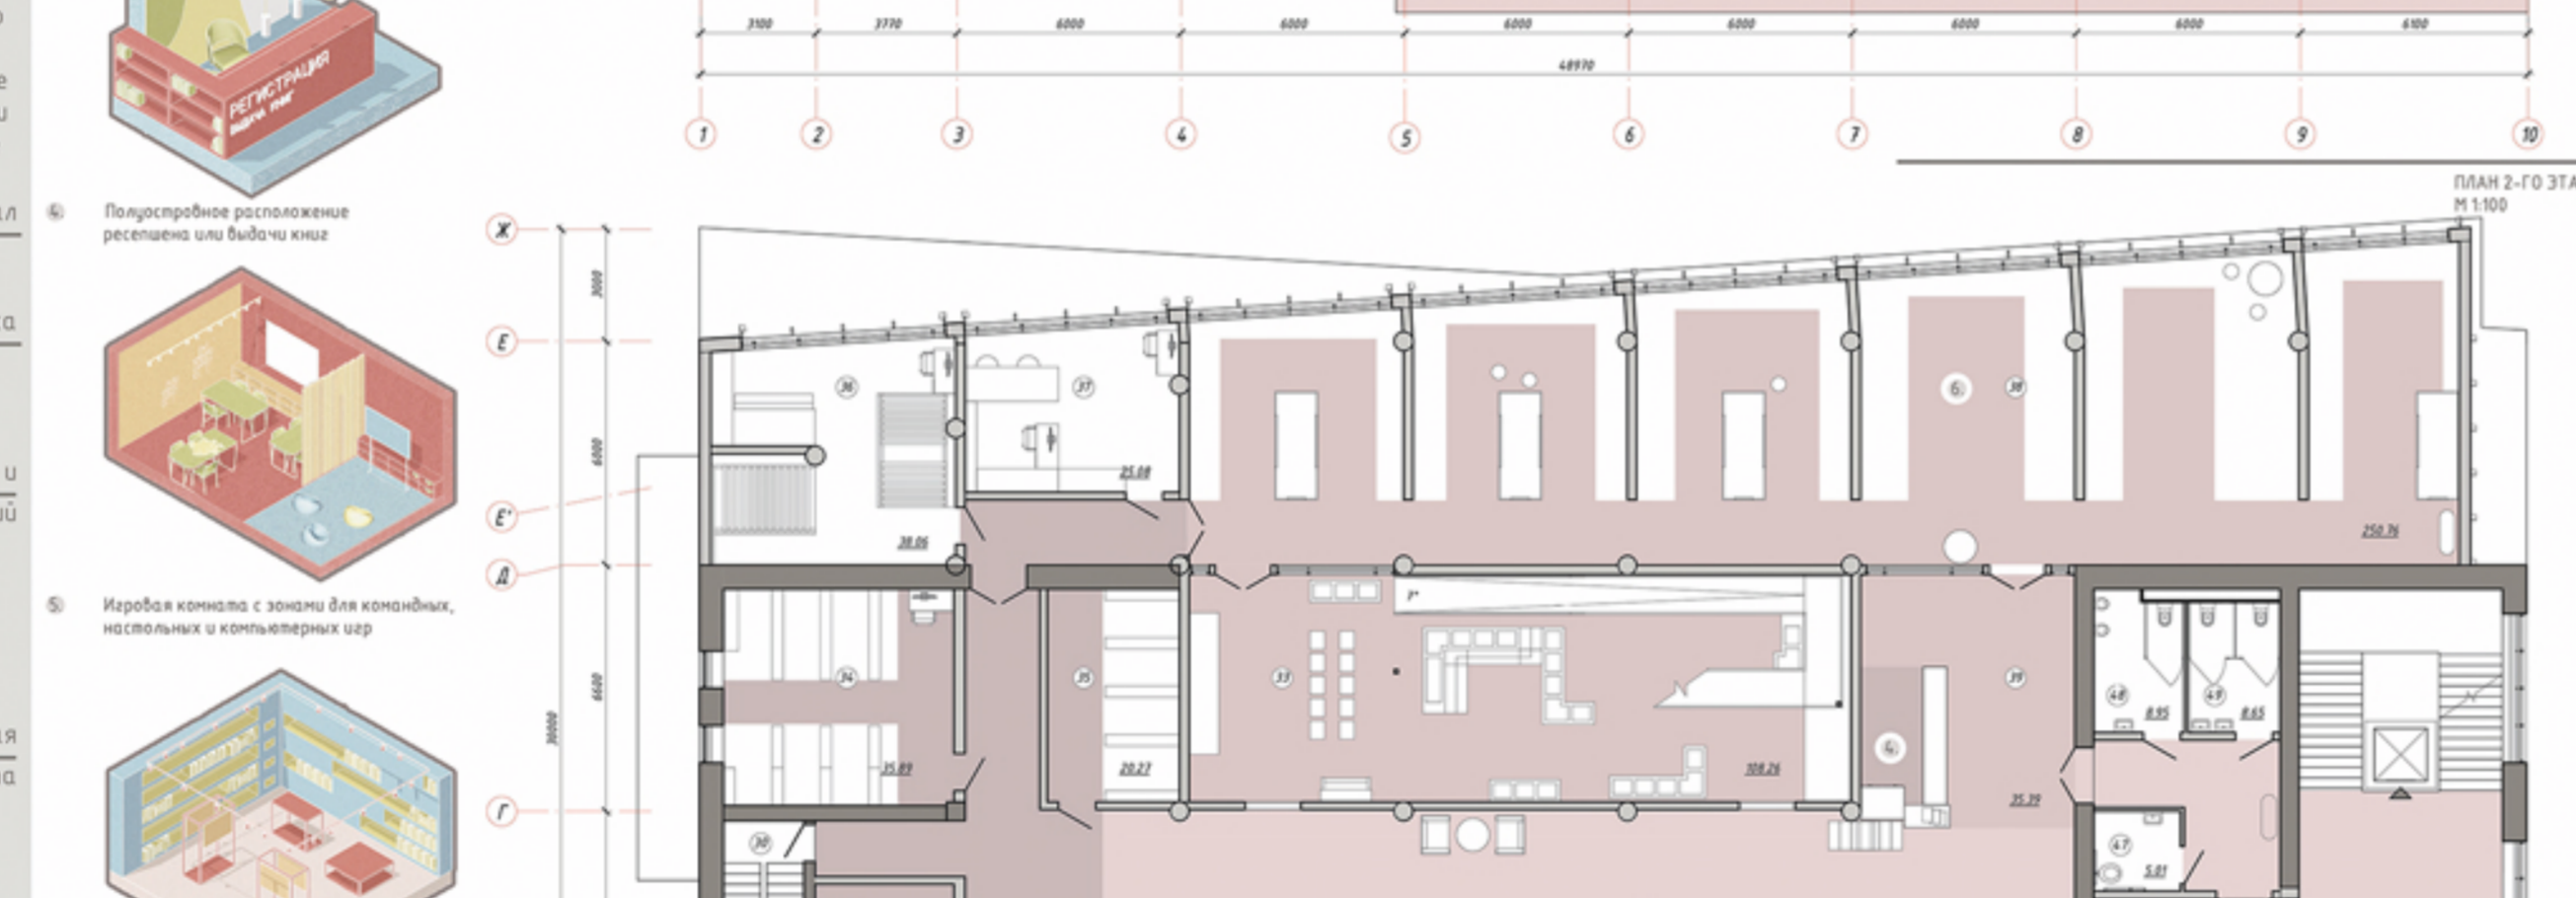

КАТЕГОРИЗАЦИЯ ПОМЕЩЕНИЙ


