
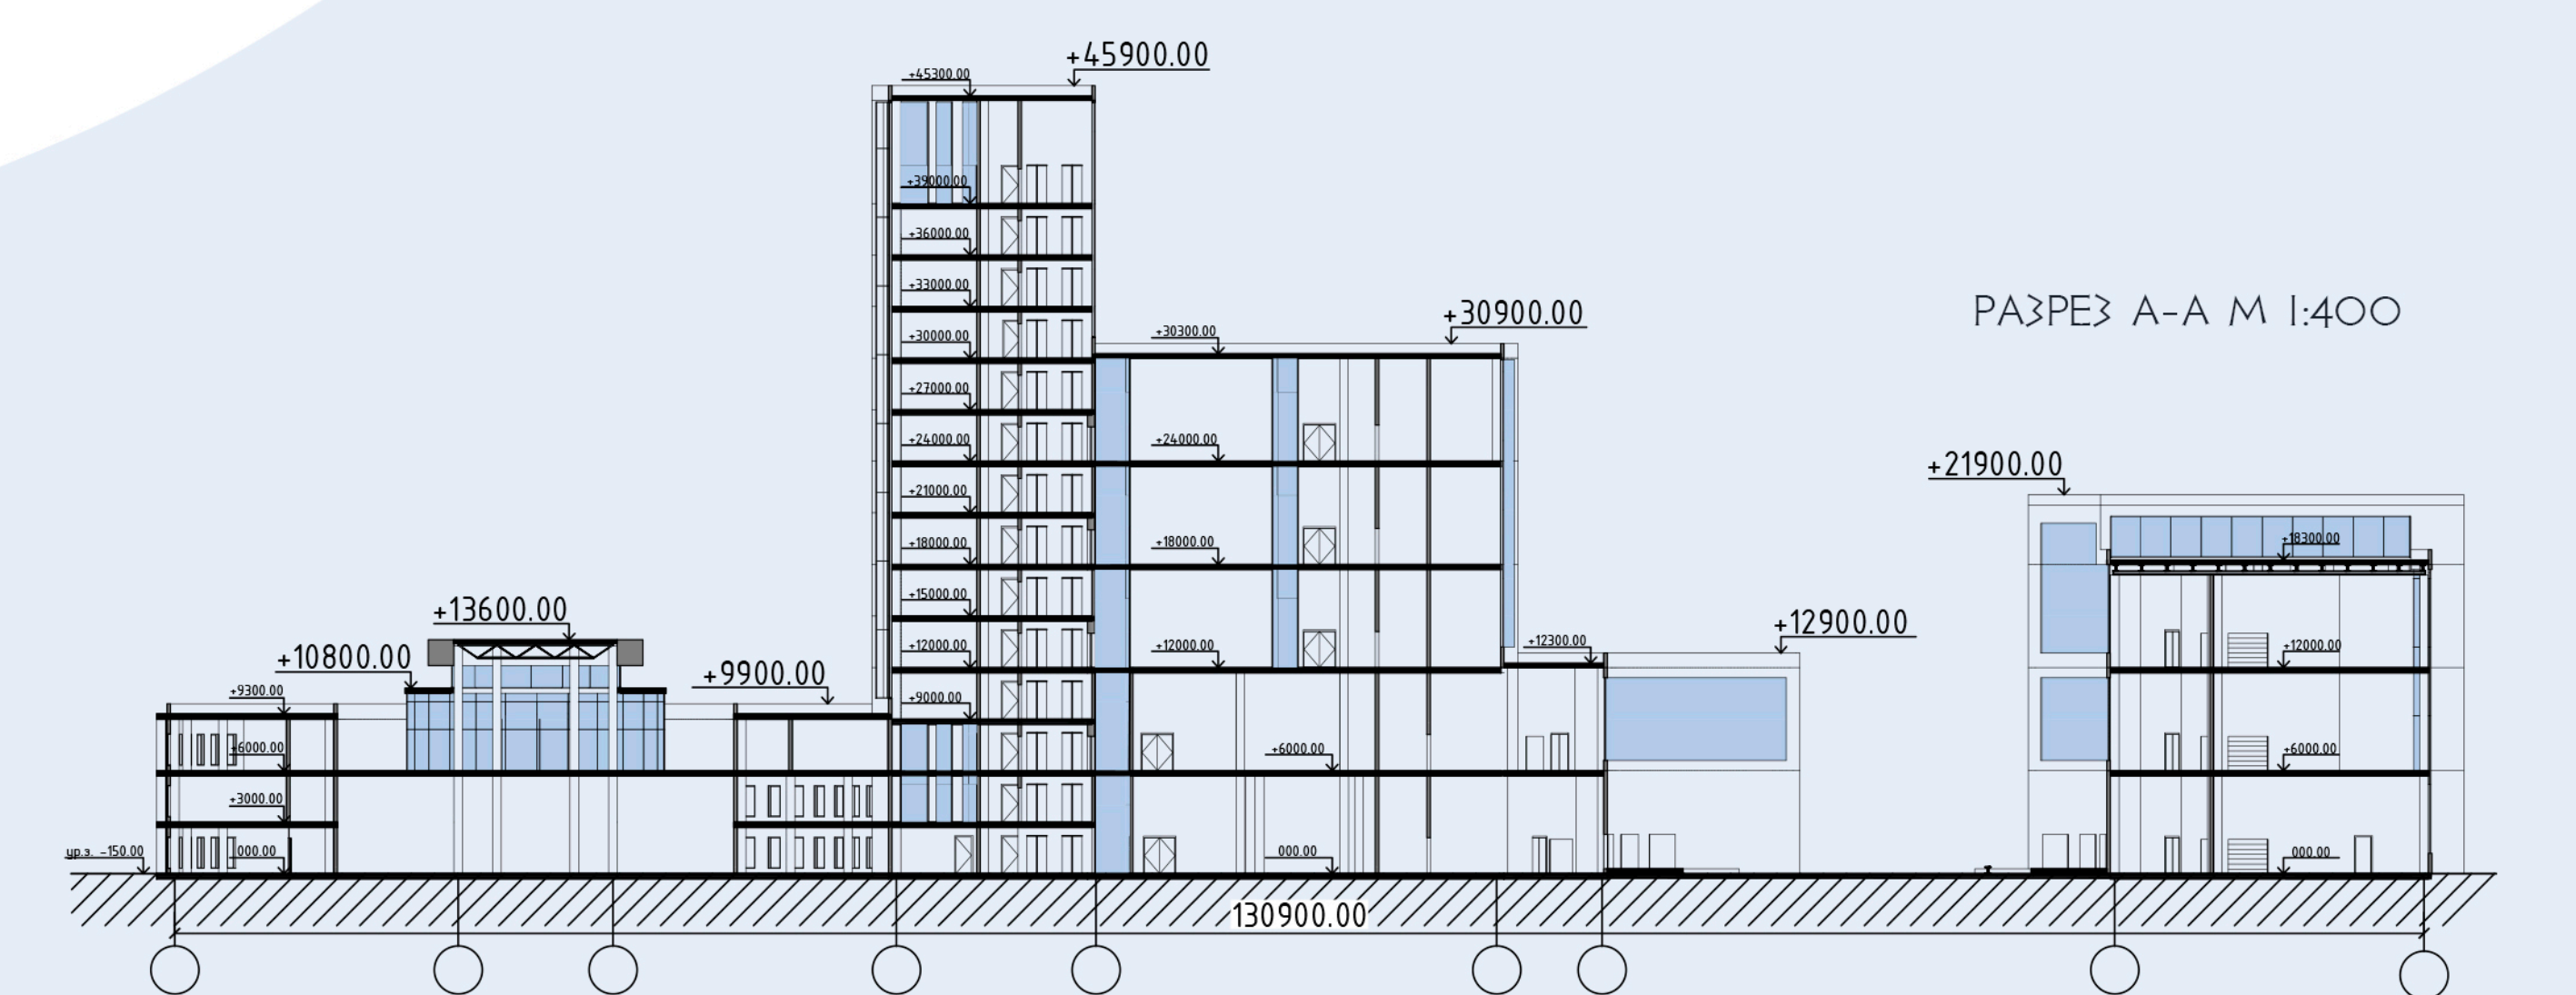
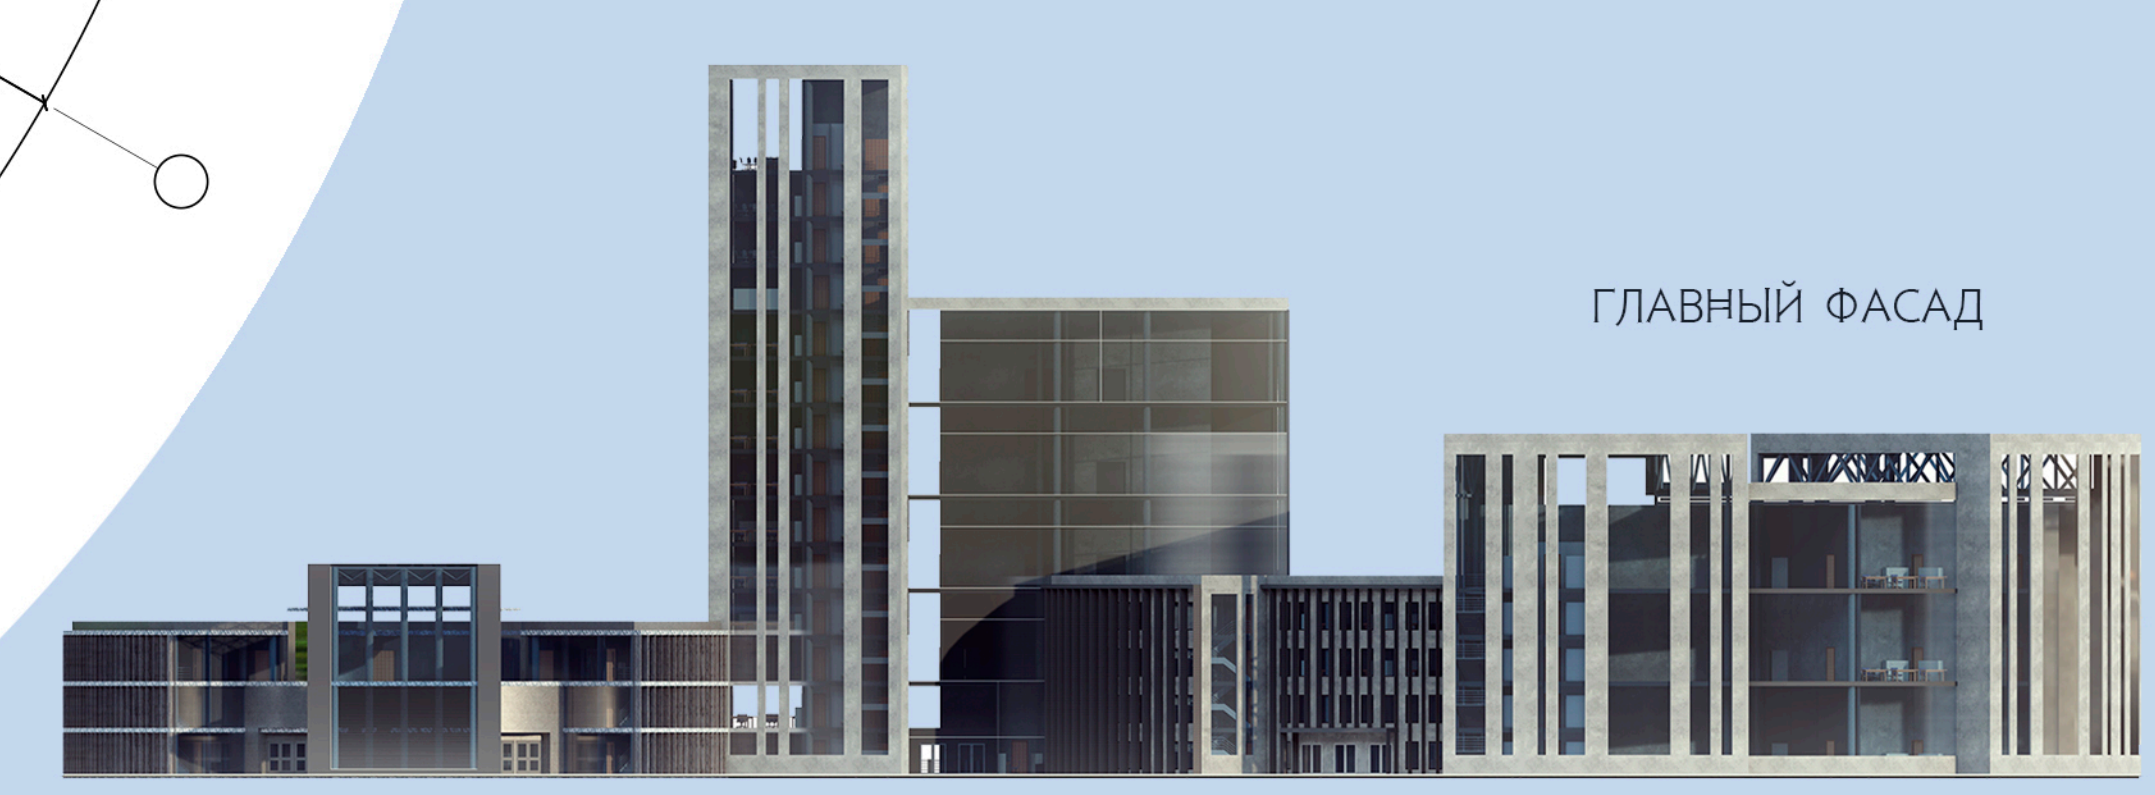
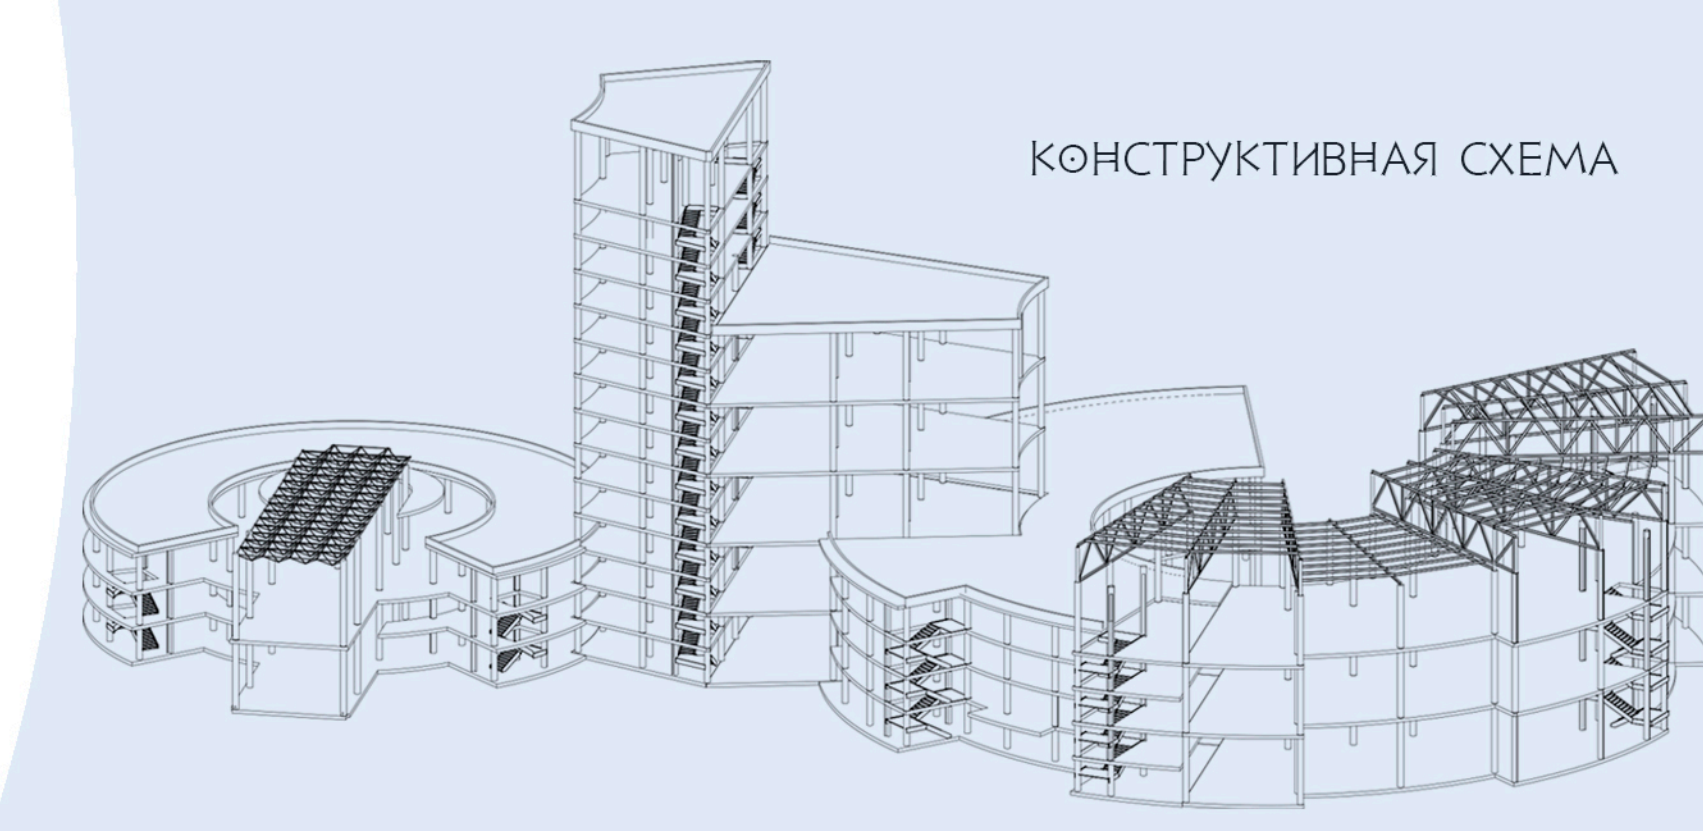
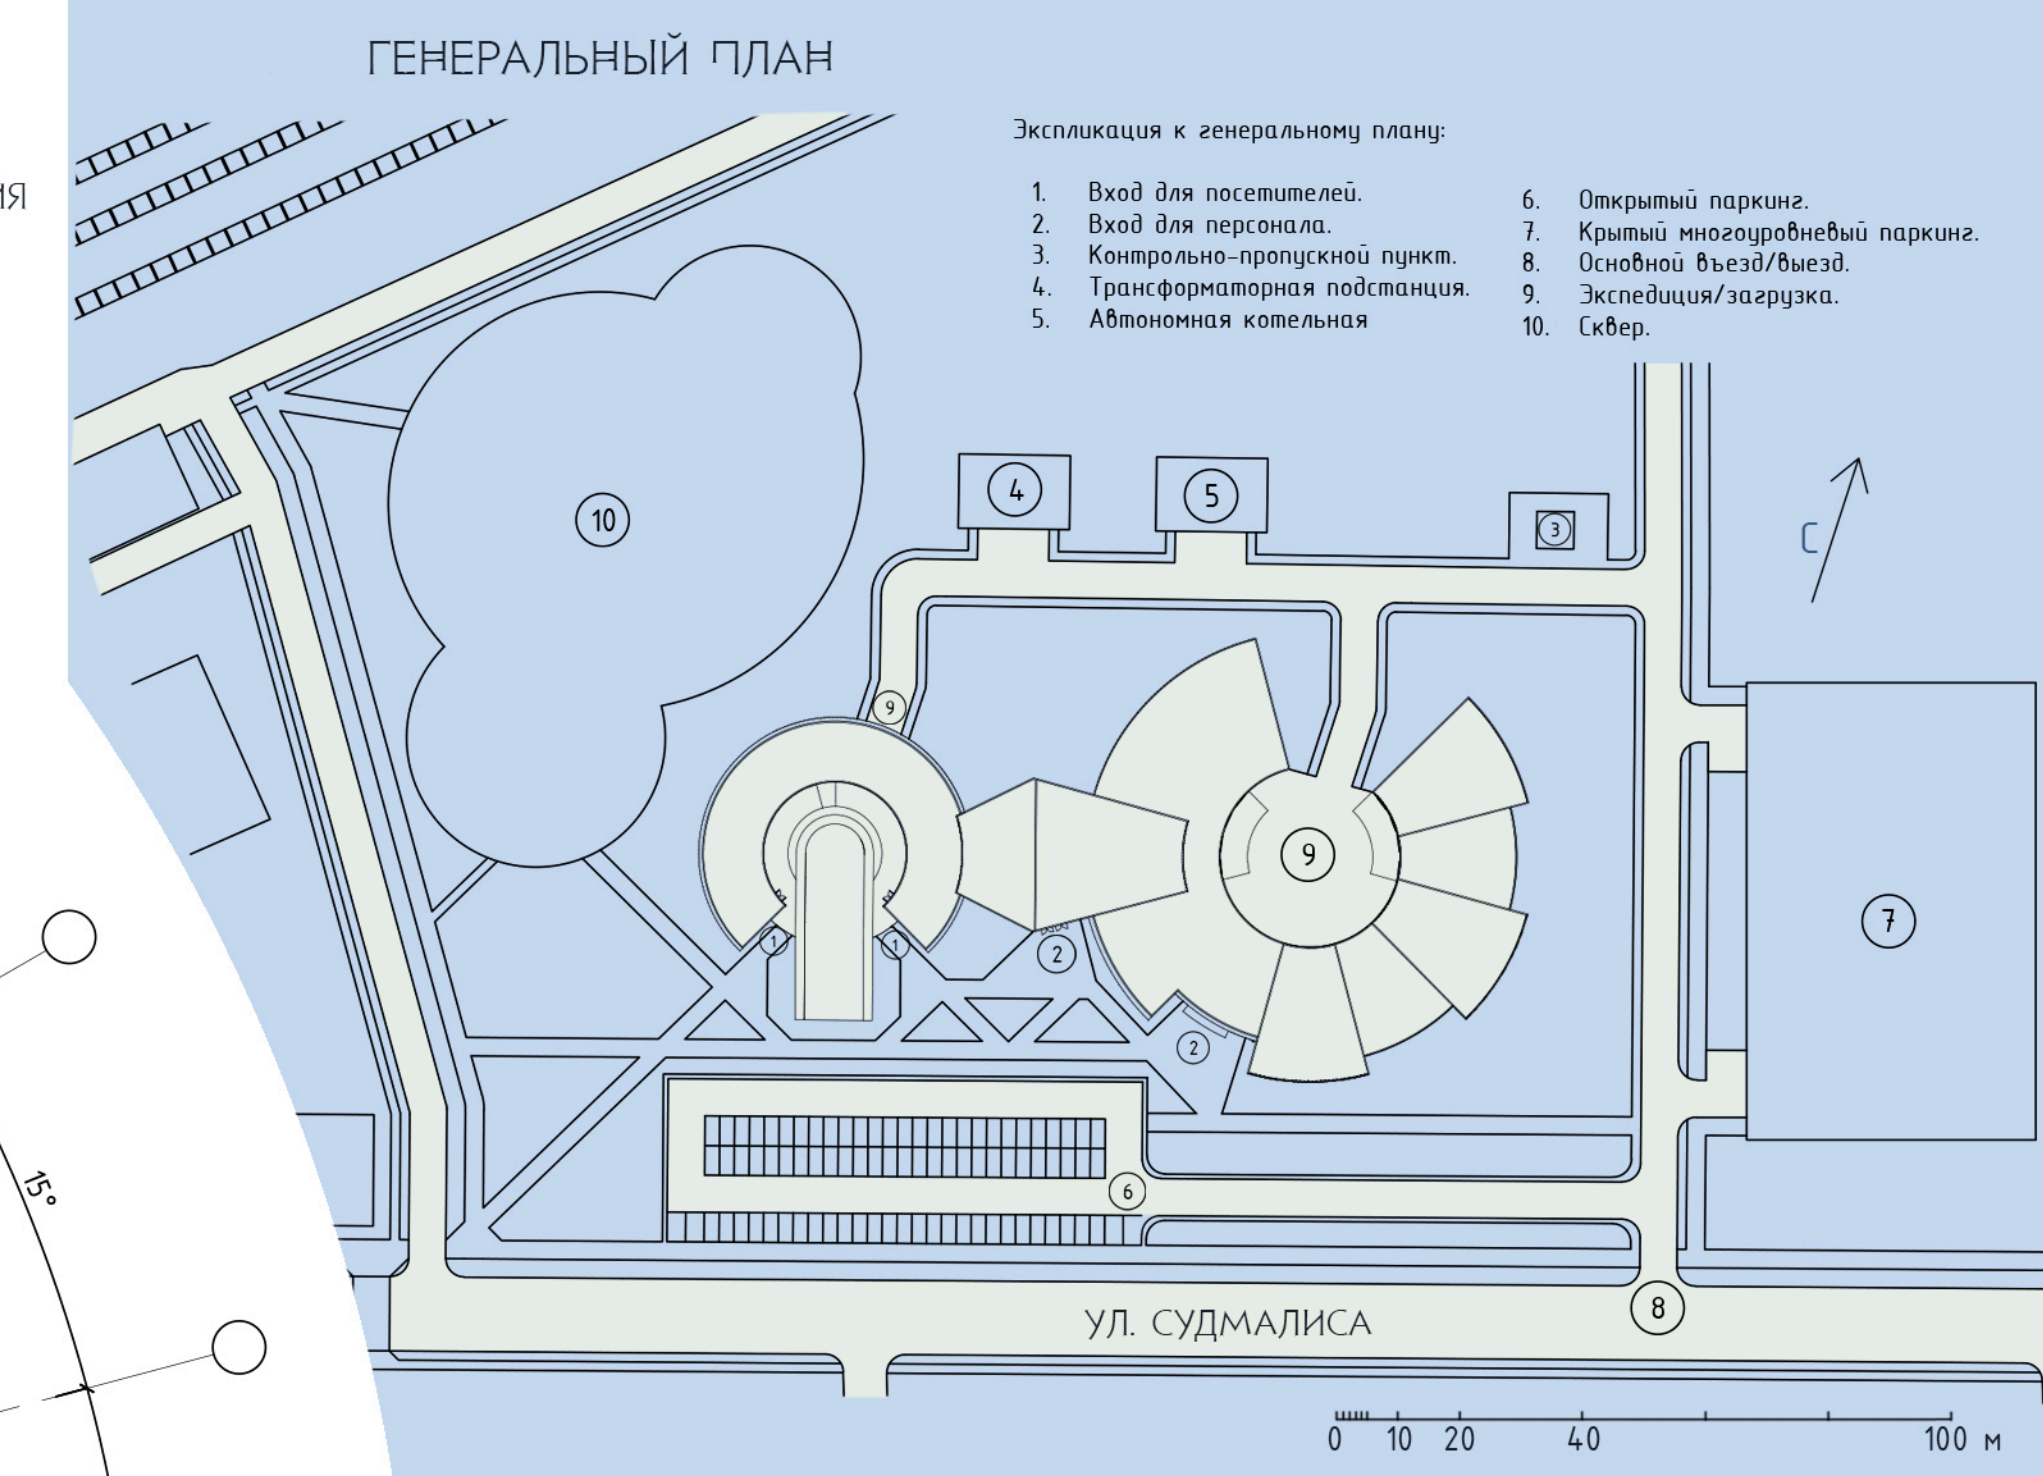


ИННОВАЦИОННО-ПРОИЗВОДСТВЕННЫЙ ЦЕНТР НА УЛ. СУДМАЛИСА

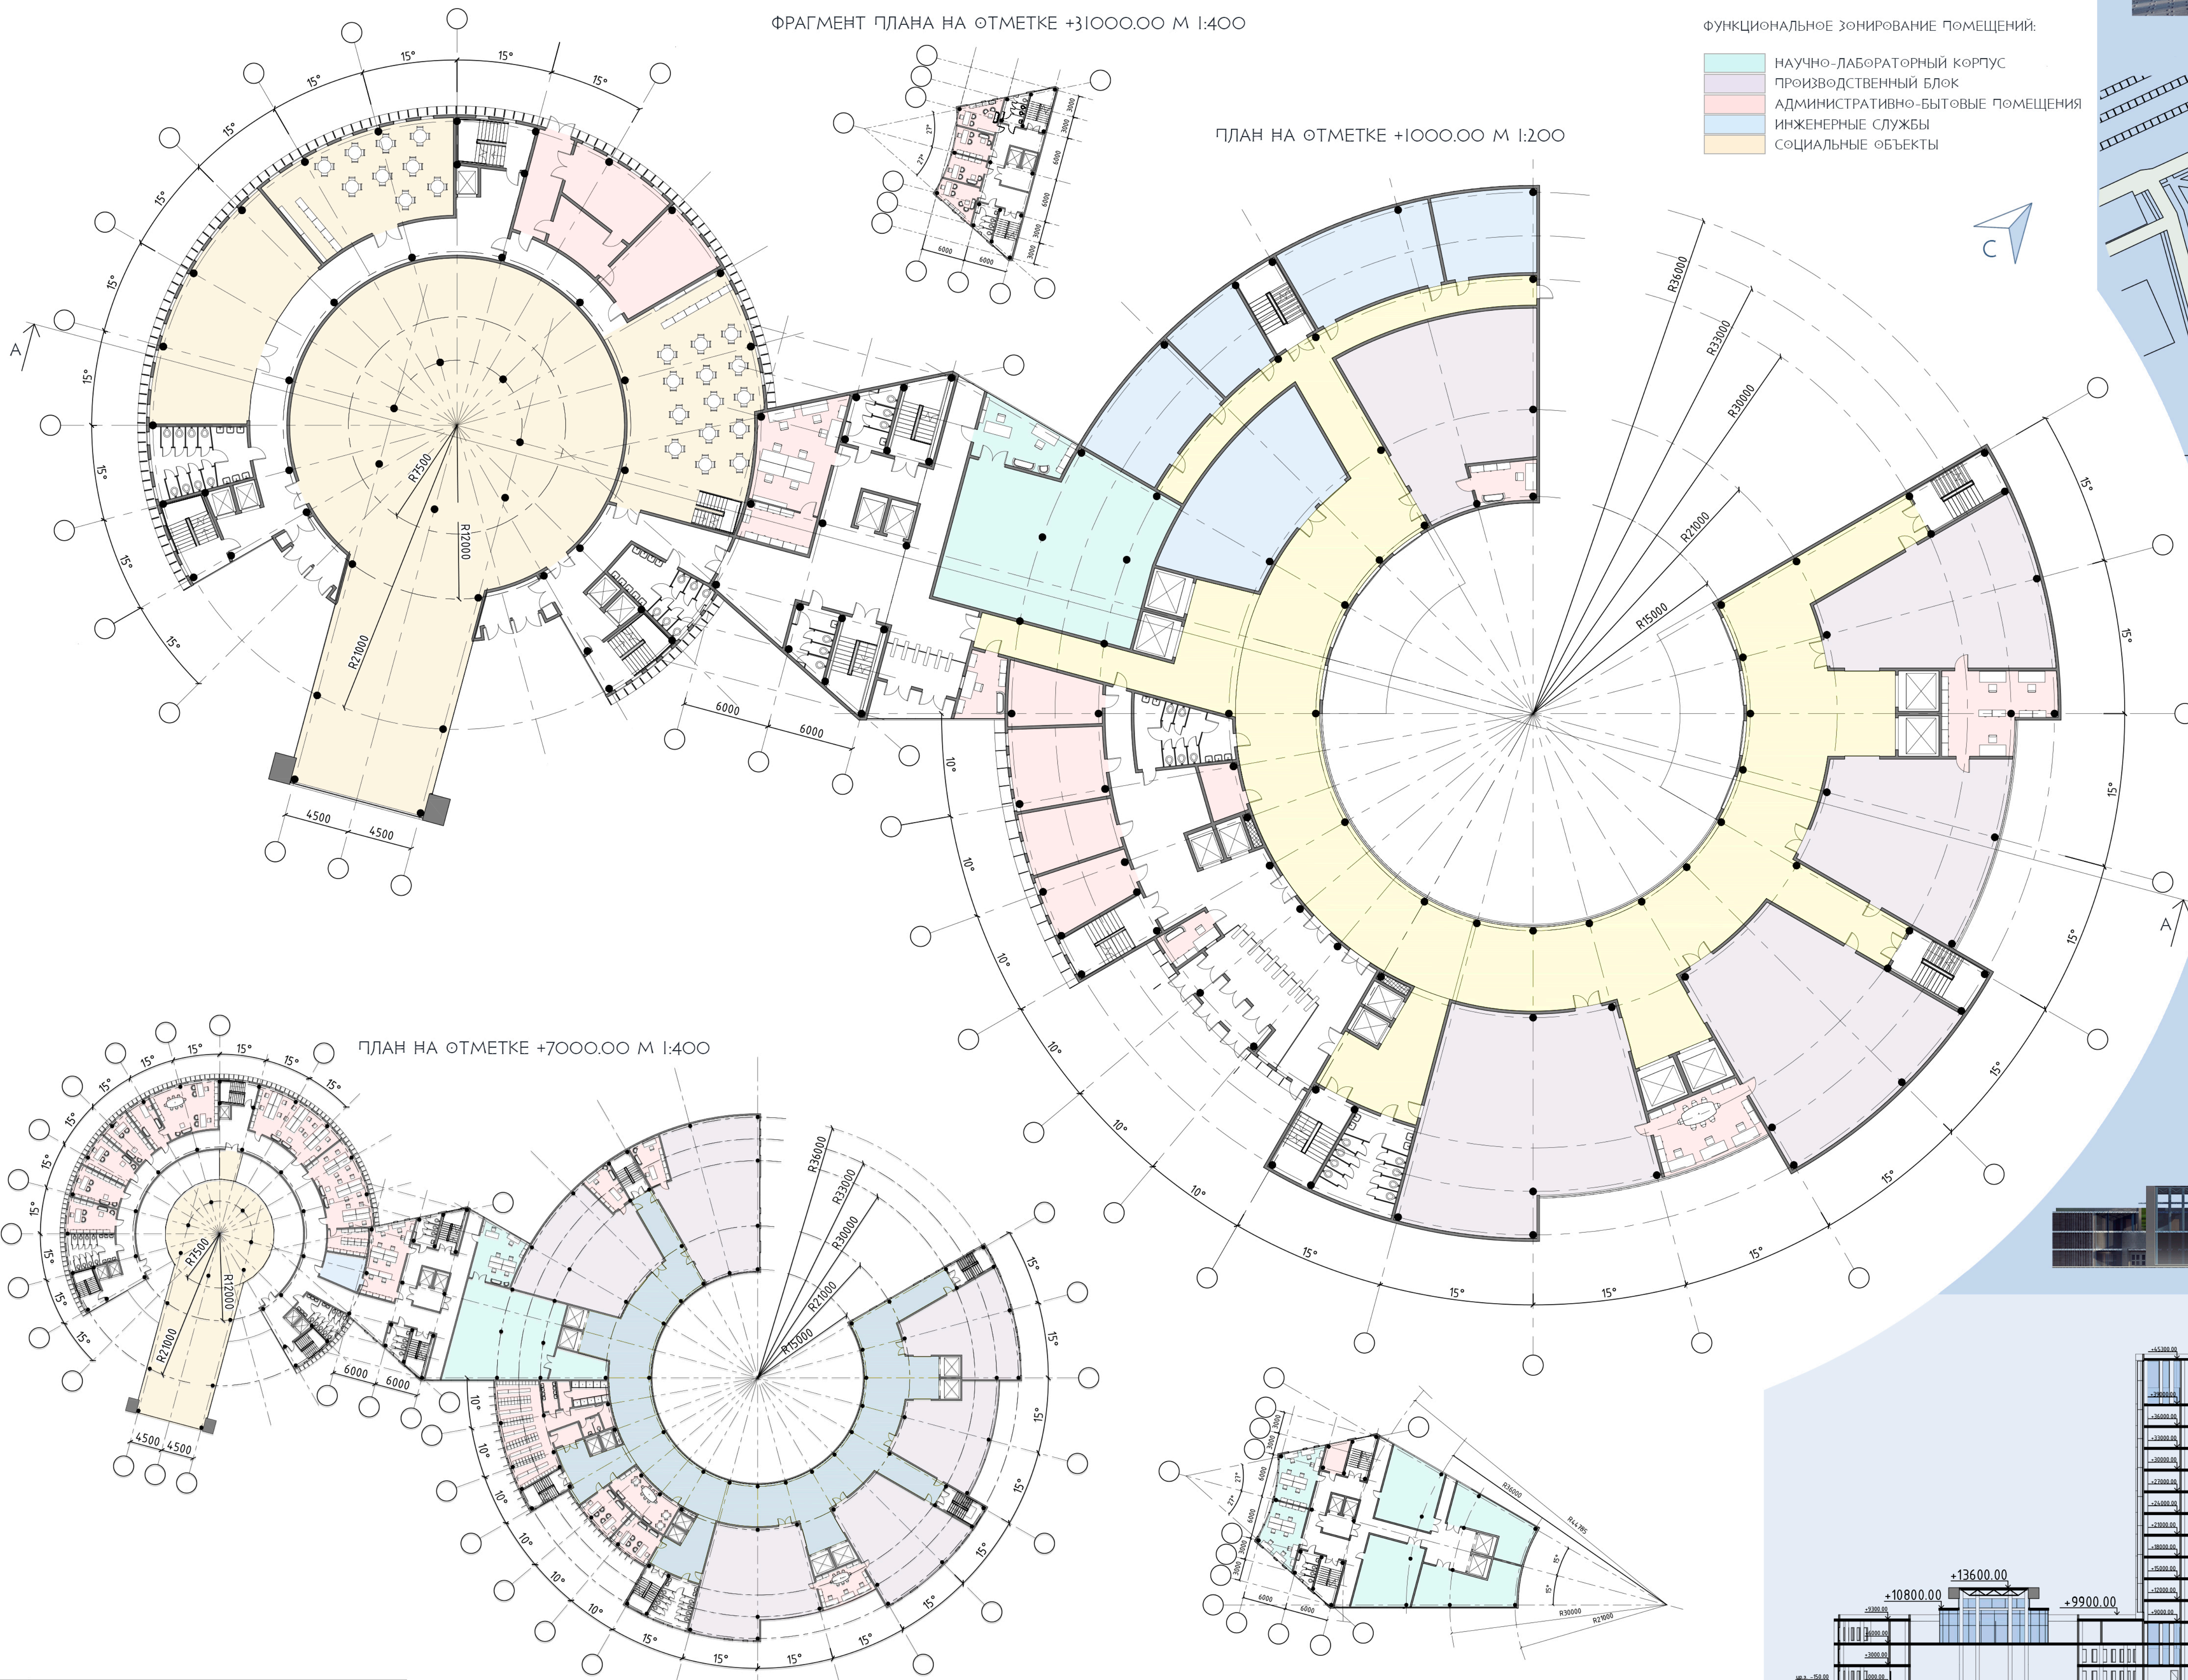

БНТУ	КАФЕДРА АРХИТЕКТУРЫ ПРОИЗВОДСТВЕННЫХ ОБЪЕКТОВ
ДИСЦИПЛИНА	АРХИТЕКТУРНОЕ ПРОЕКТИРОВАНИЕ
ЗАДАНИЕ	ИННОВАЦИОННО-ПРОИЗВОДСТВЕННЫЙ ЦЕНТР
ВЫПОЛНИЛА	ДАВЫДОВИЧ А.А.
РЪКОВОДИТЕЛЬ	ШИГАН О.В. МАДЕЦЦА М.С.
2024	ФУРС И ФР. 11801921