


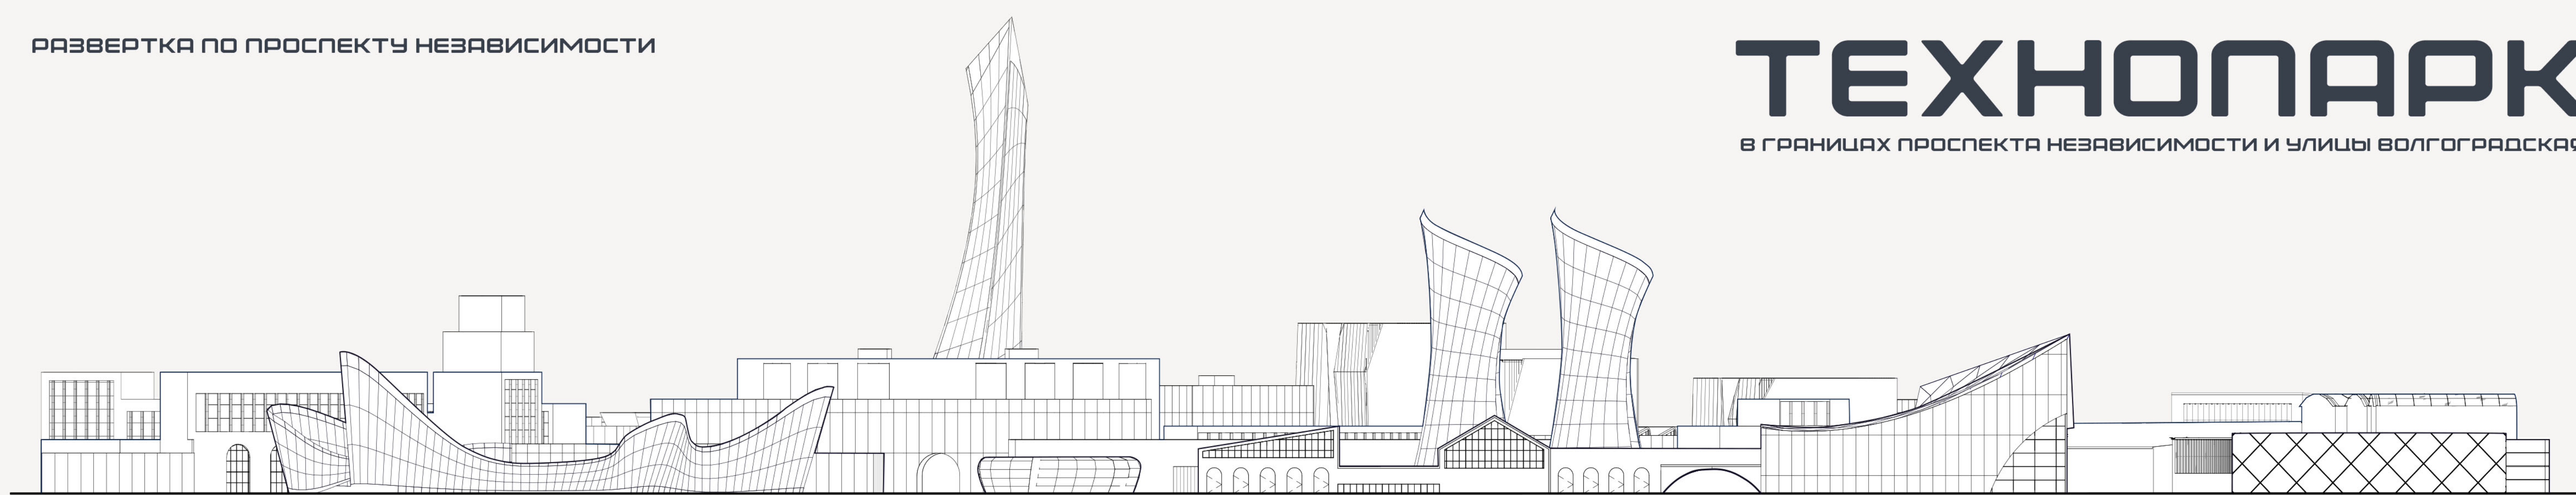


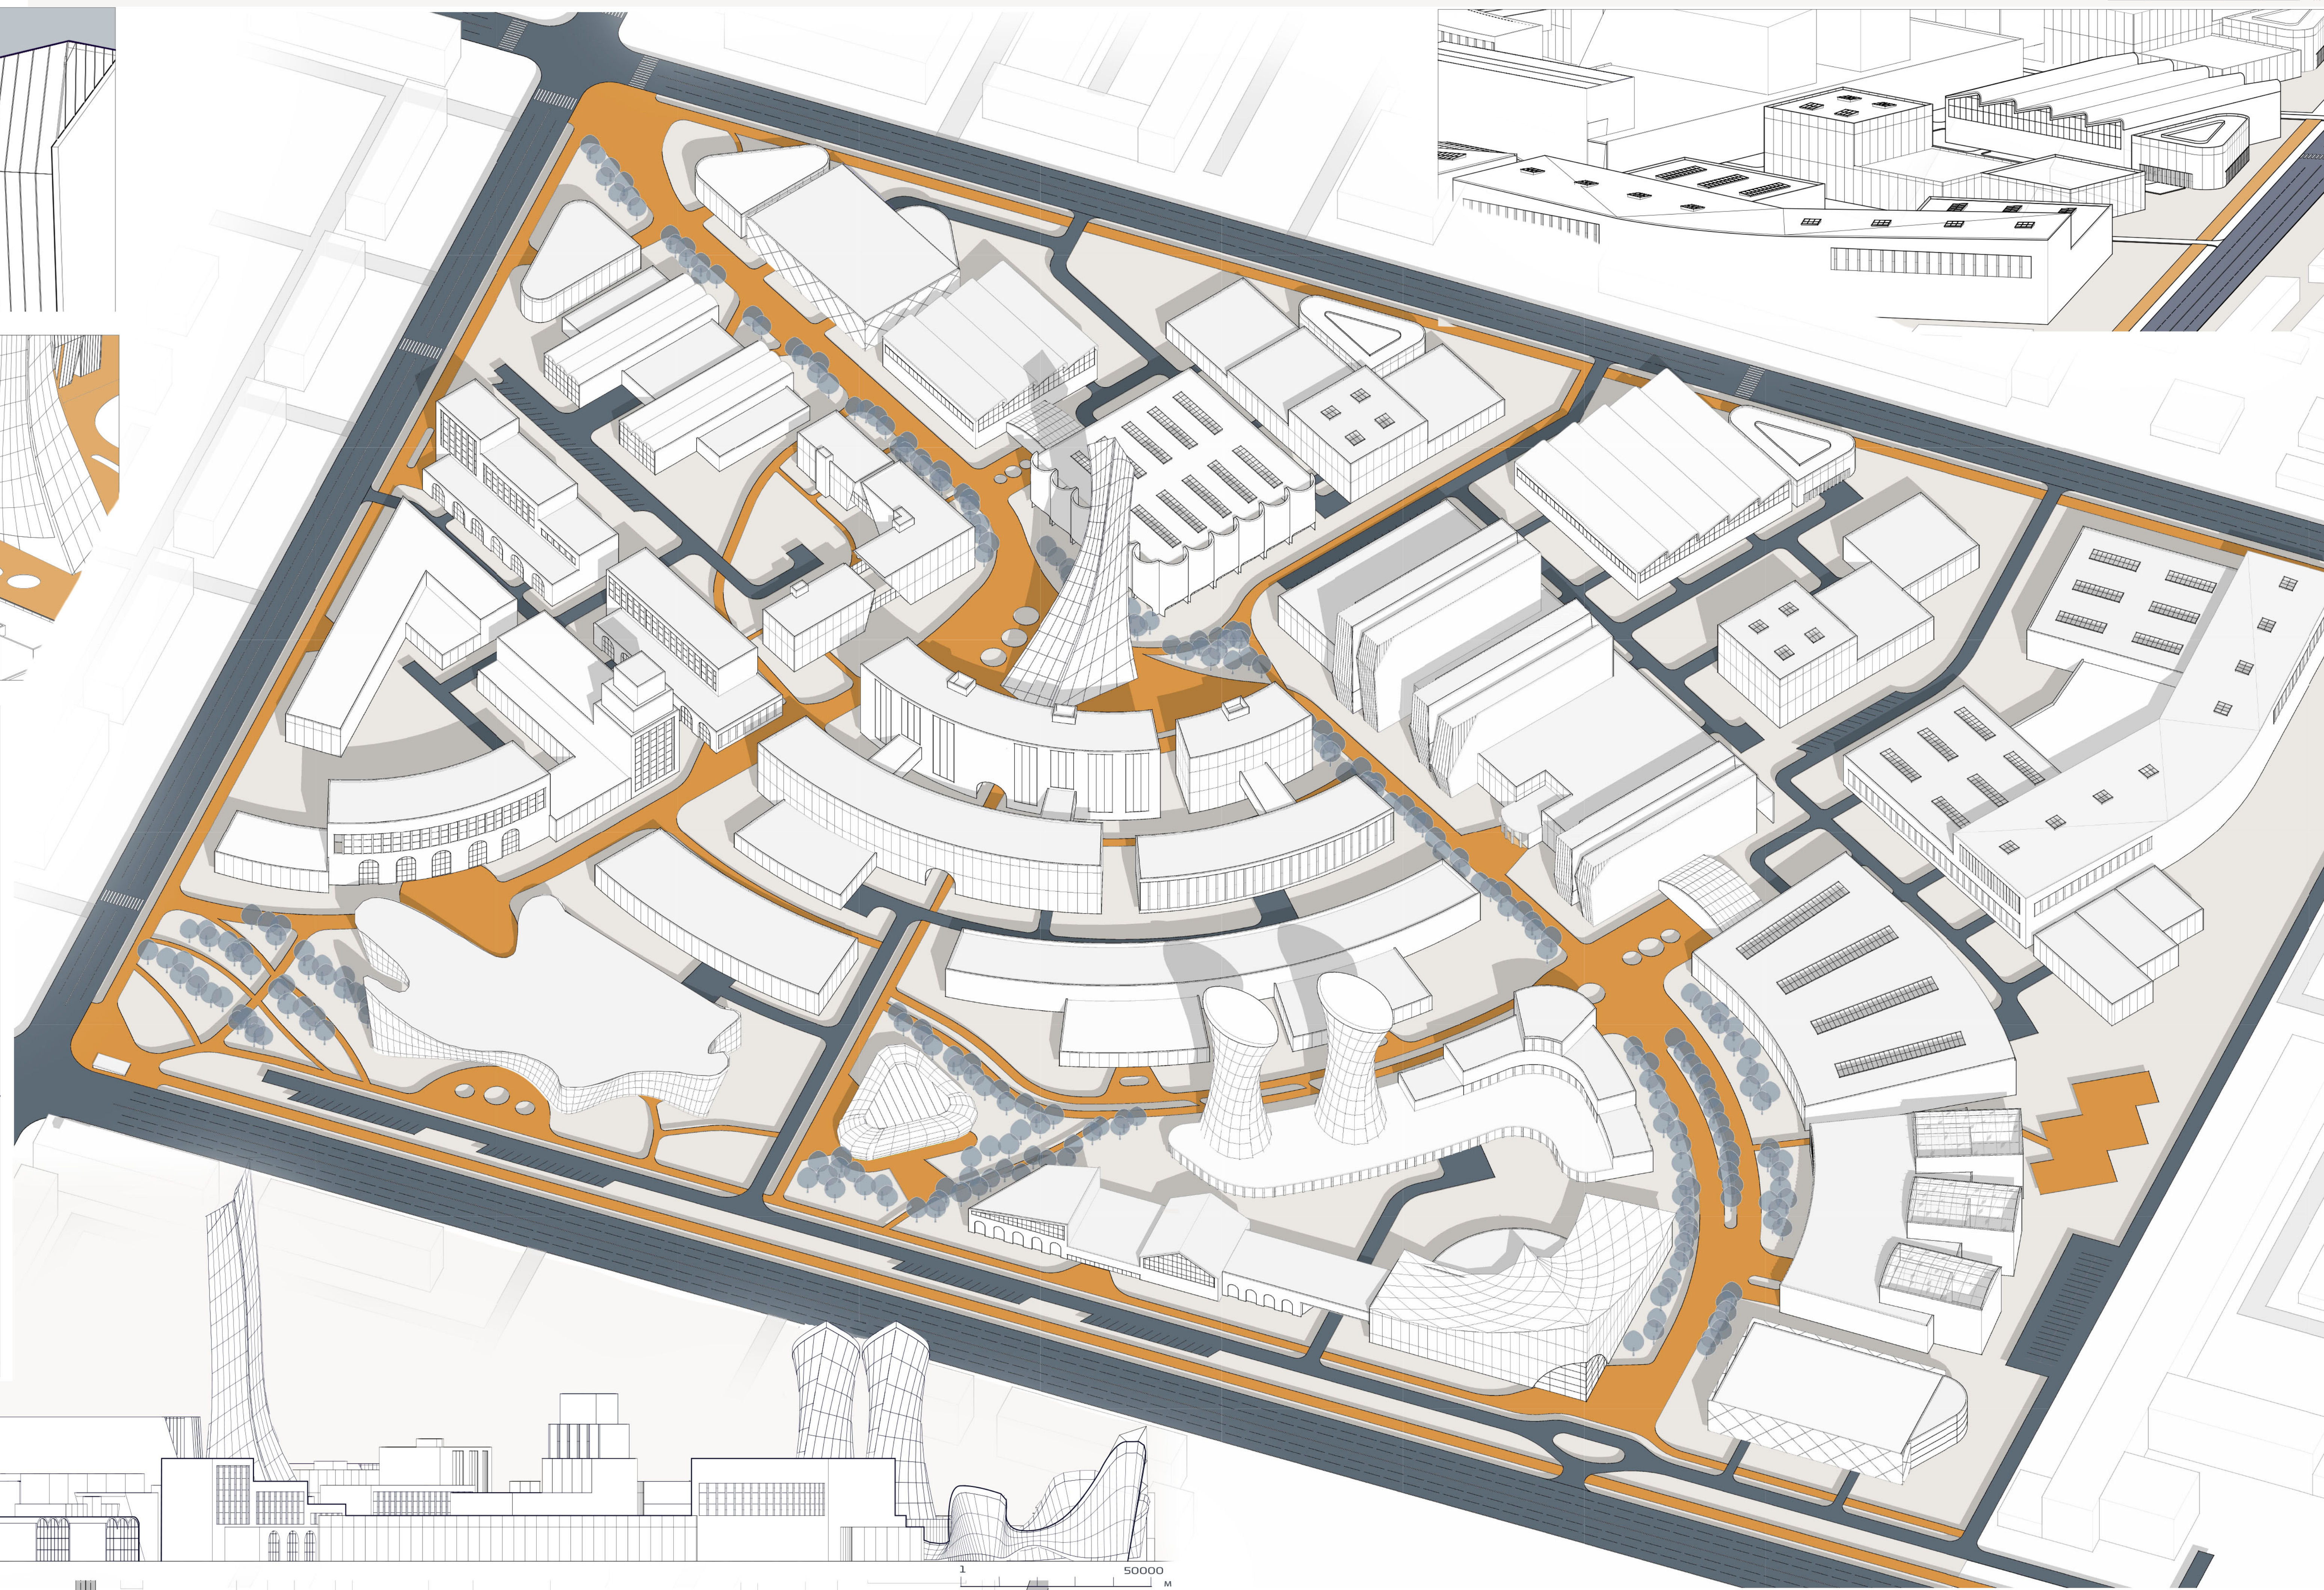

проектируемая территория

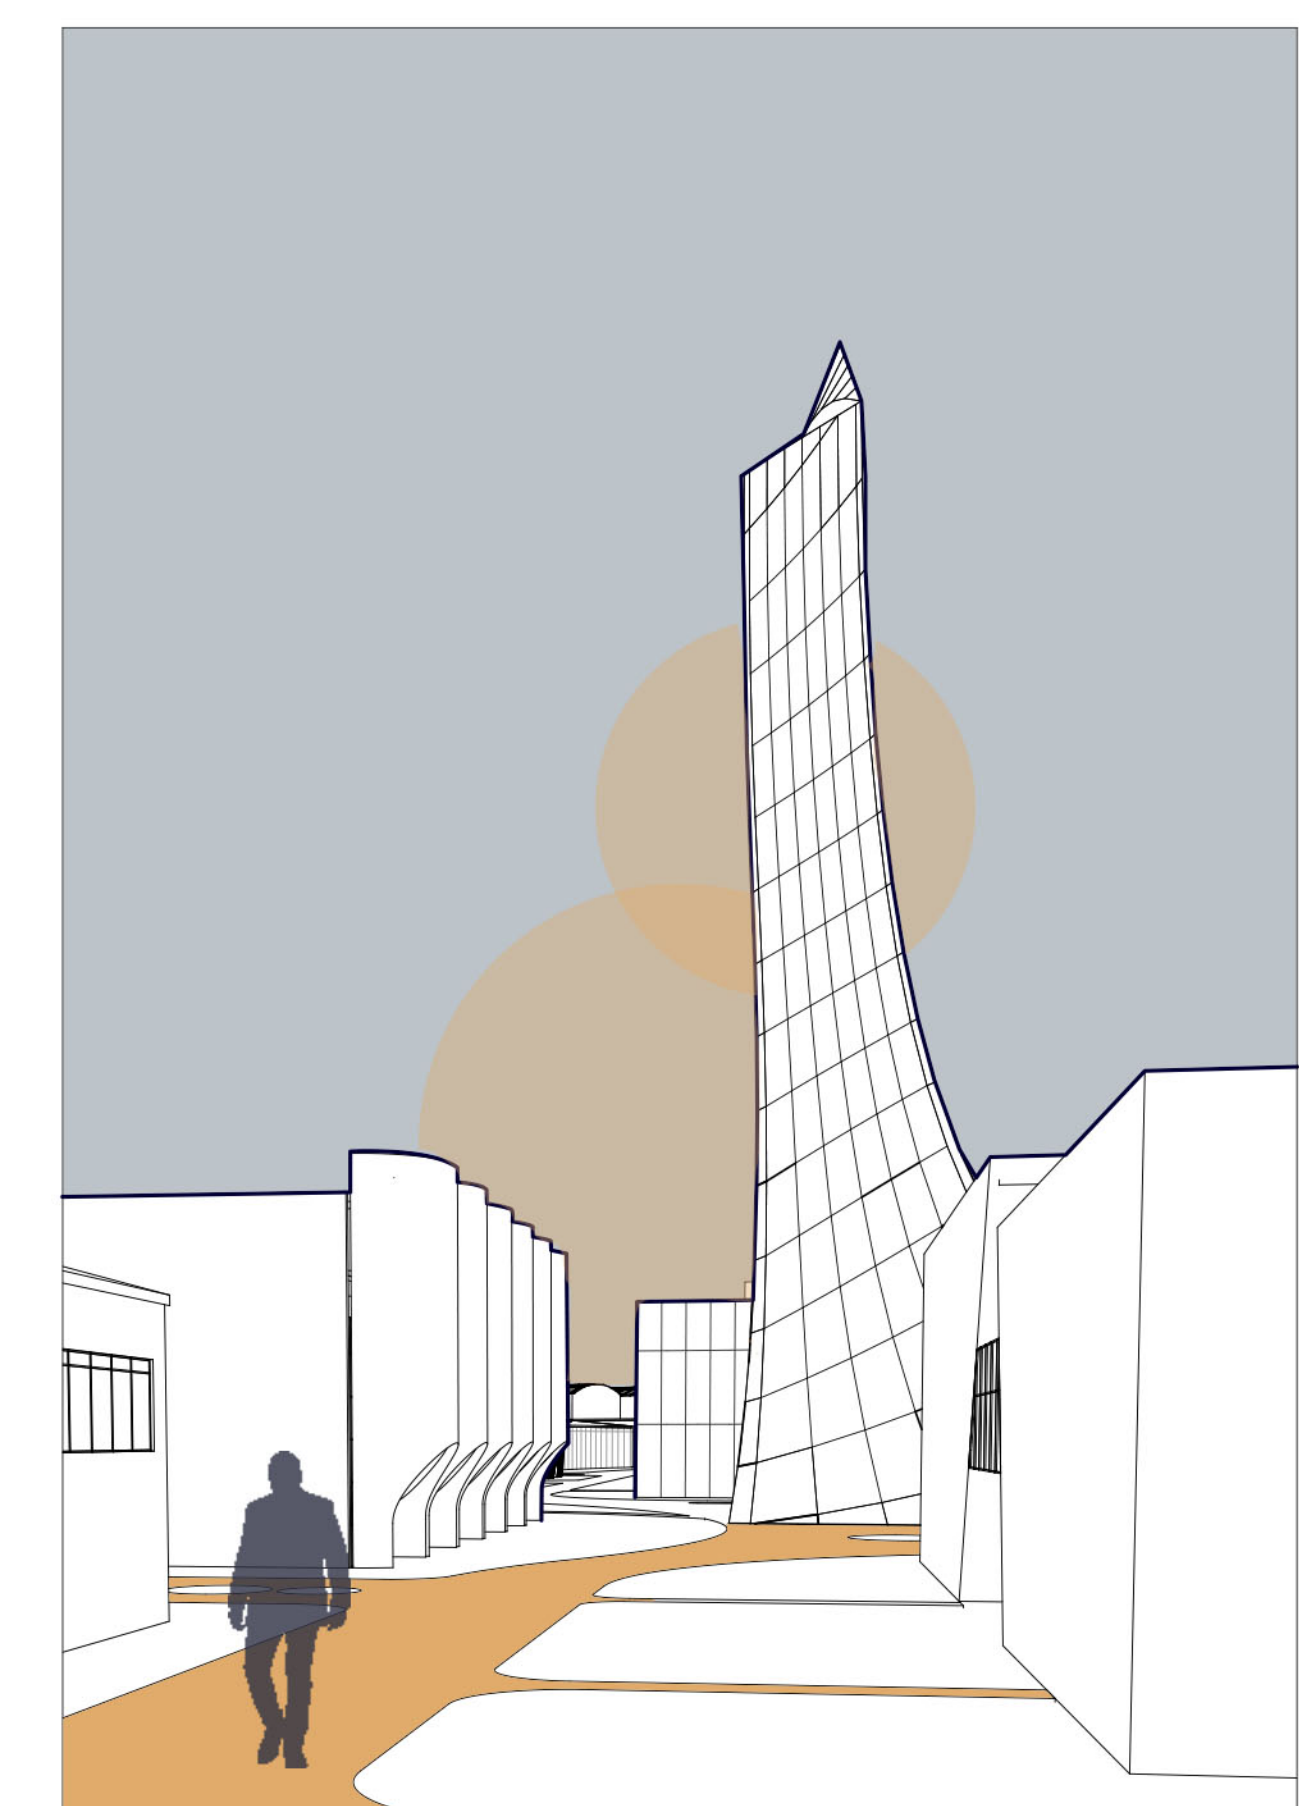


1 50000 м

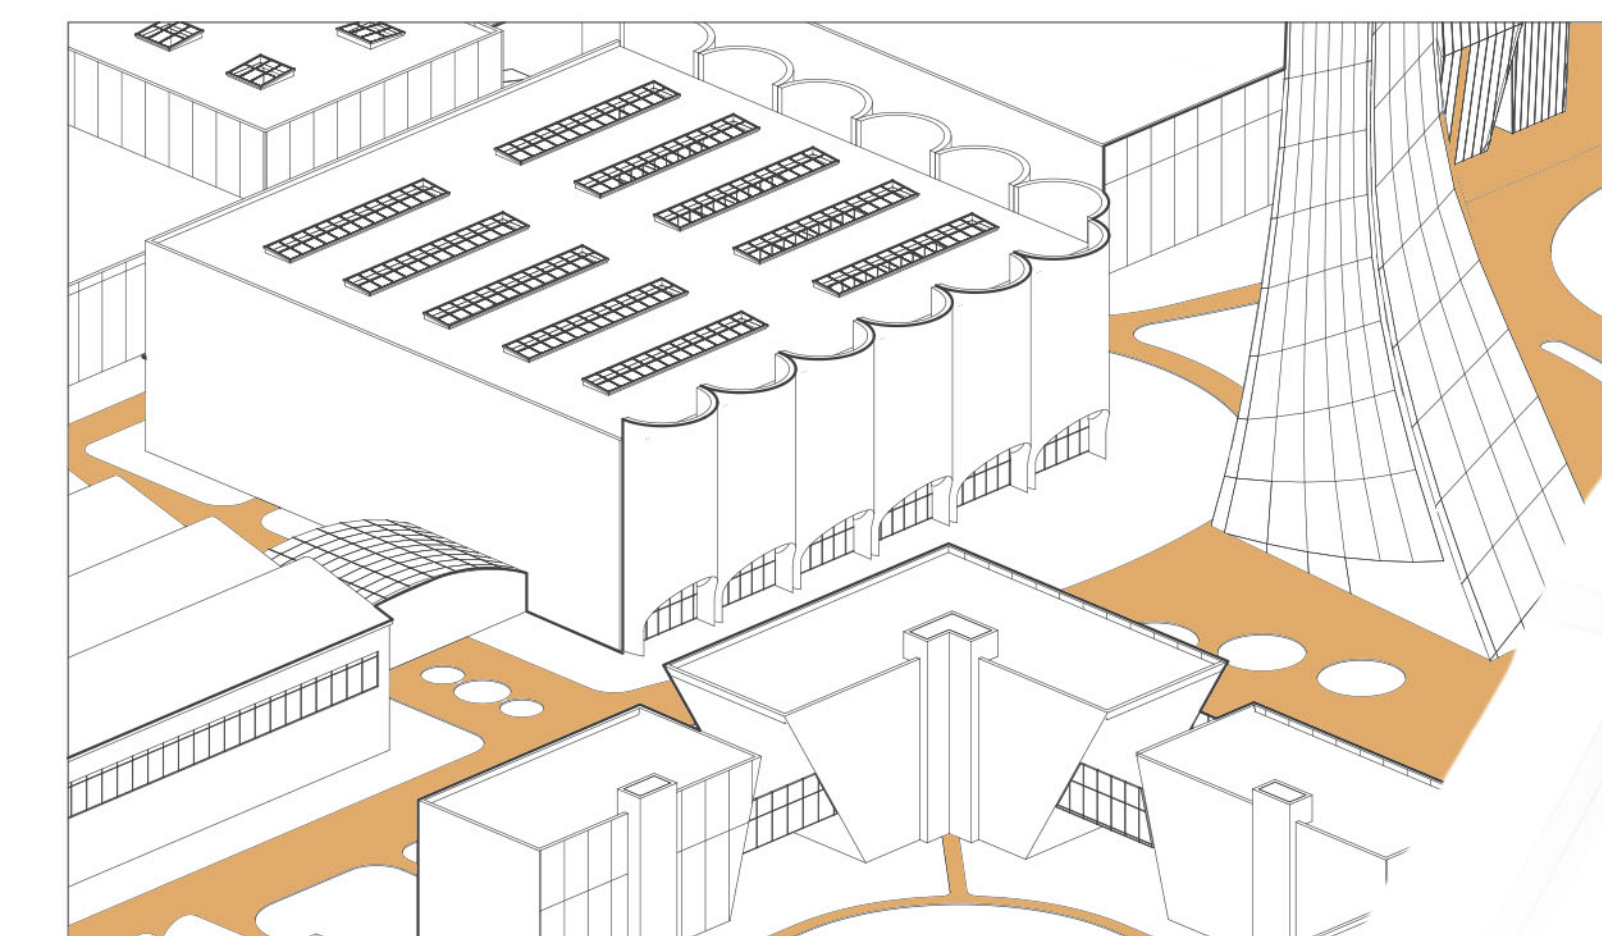

1 50000 м




- станция метро
- автобусная остановка
- паркинг
- площадь
- основные пешеходные направления
- въезд в паркинг
- главные пешеходные дороги
- улицы, проезды

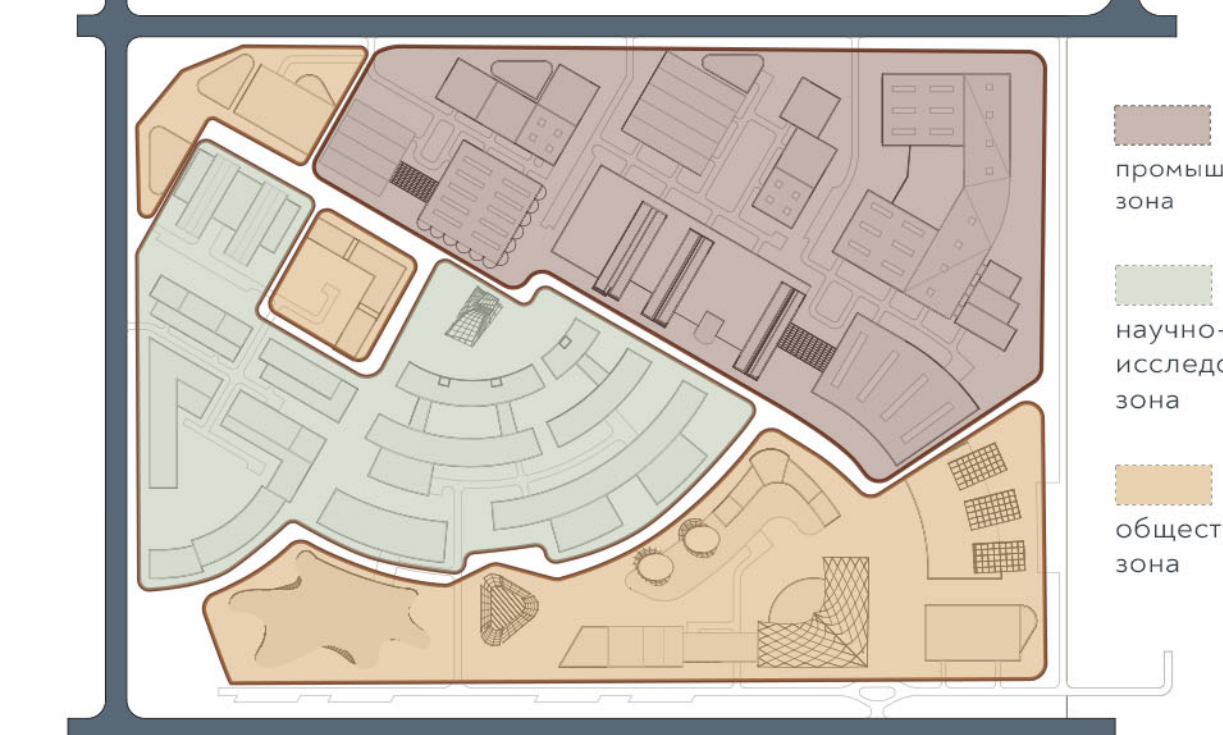

- промышленная зона
- научно-исследовательская зона
- общественная зона

1. Завод
2. Научный комплекс
3. Лаборатория
4. Спортивный центр
5. Паркинг
6. Торговый центр
7. Гостиничный комплекс
8. Бизнес-центр
9. Медицинский центр
10. Выставочный павильон
11. Досуговый центр
12. Отделение банка
13. Магазины
14. Арендное жилье

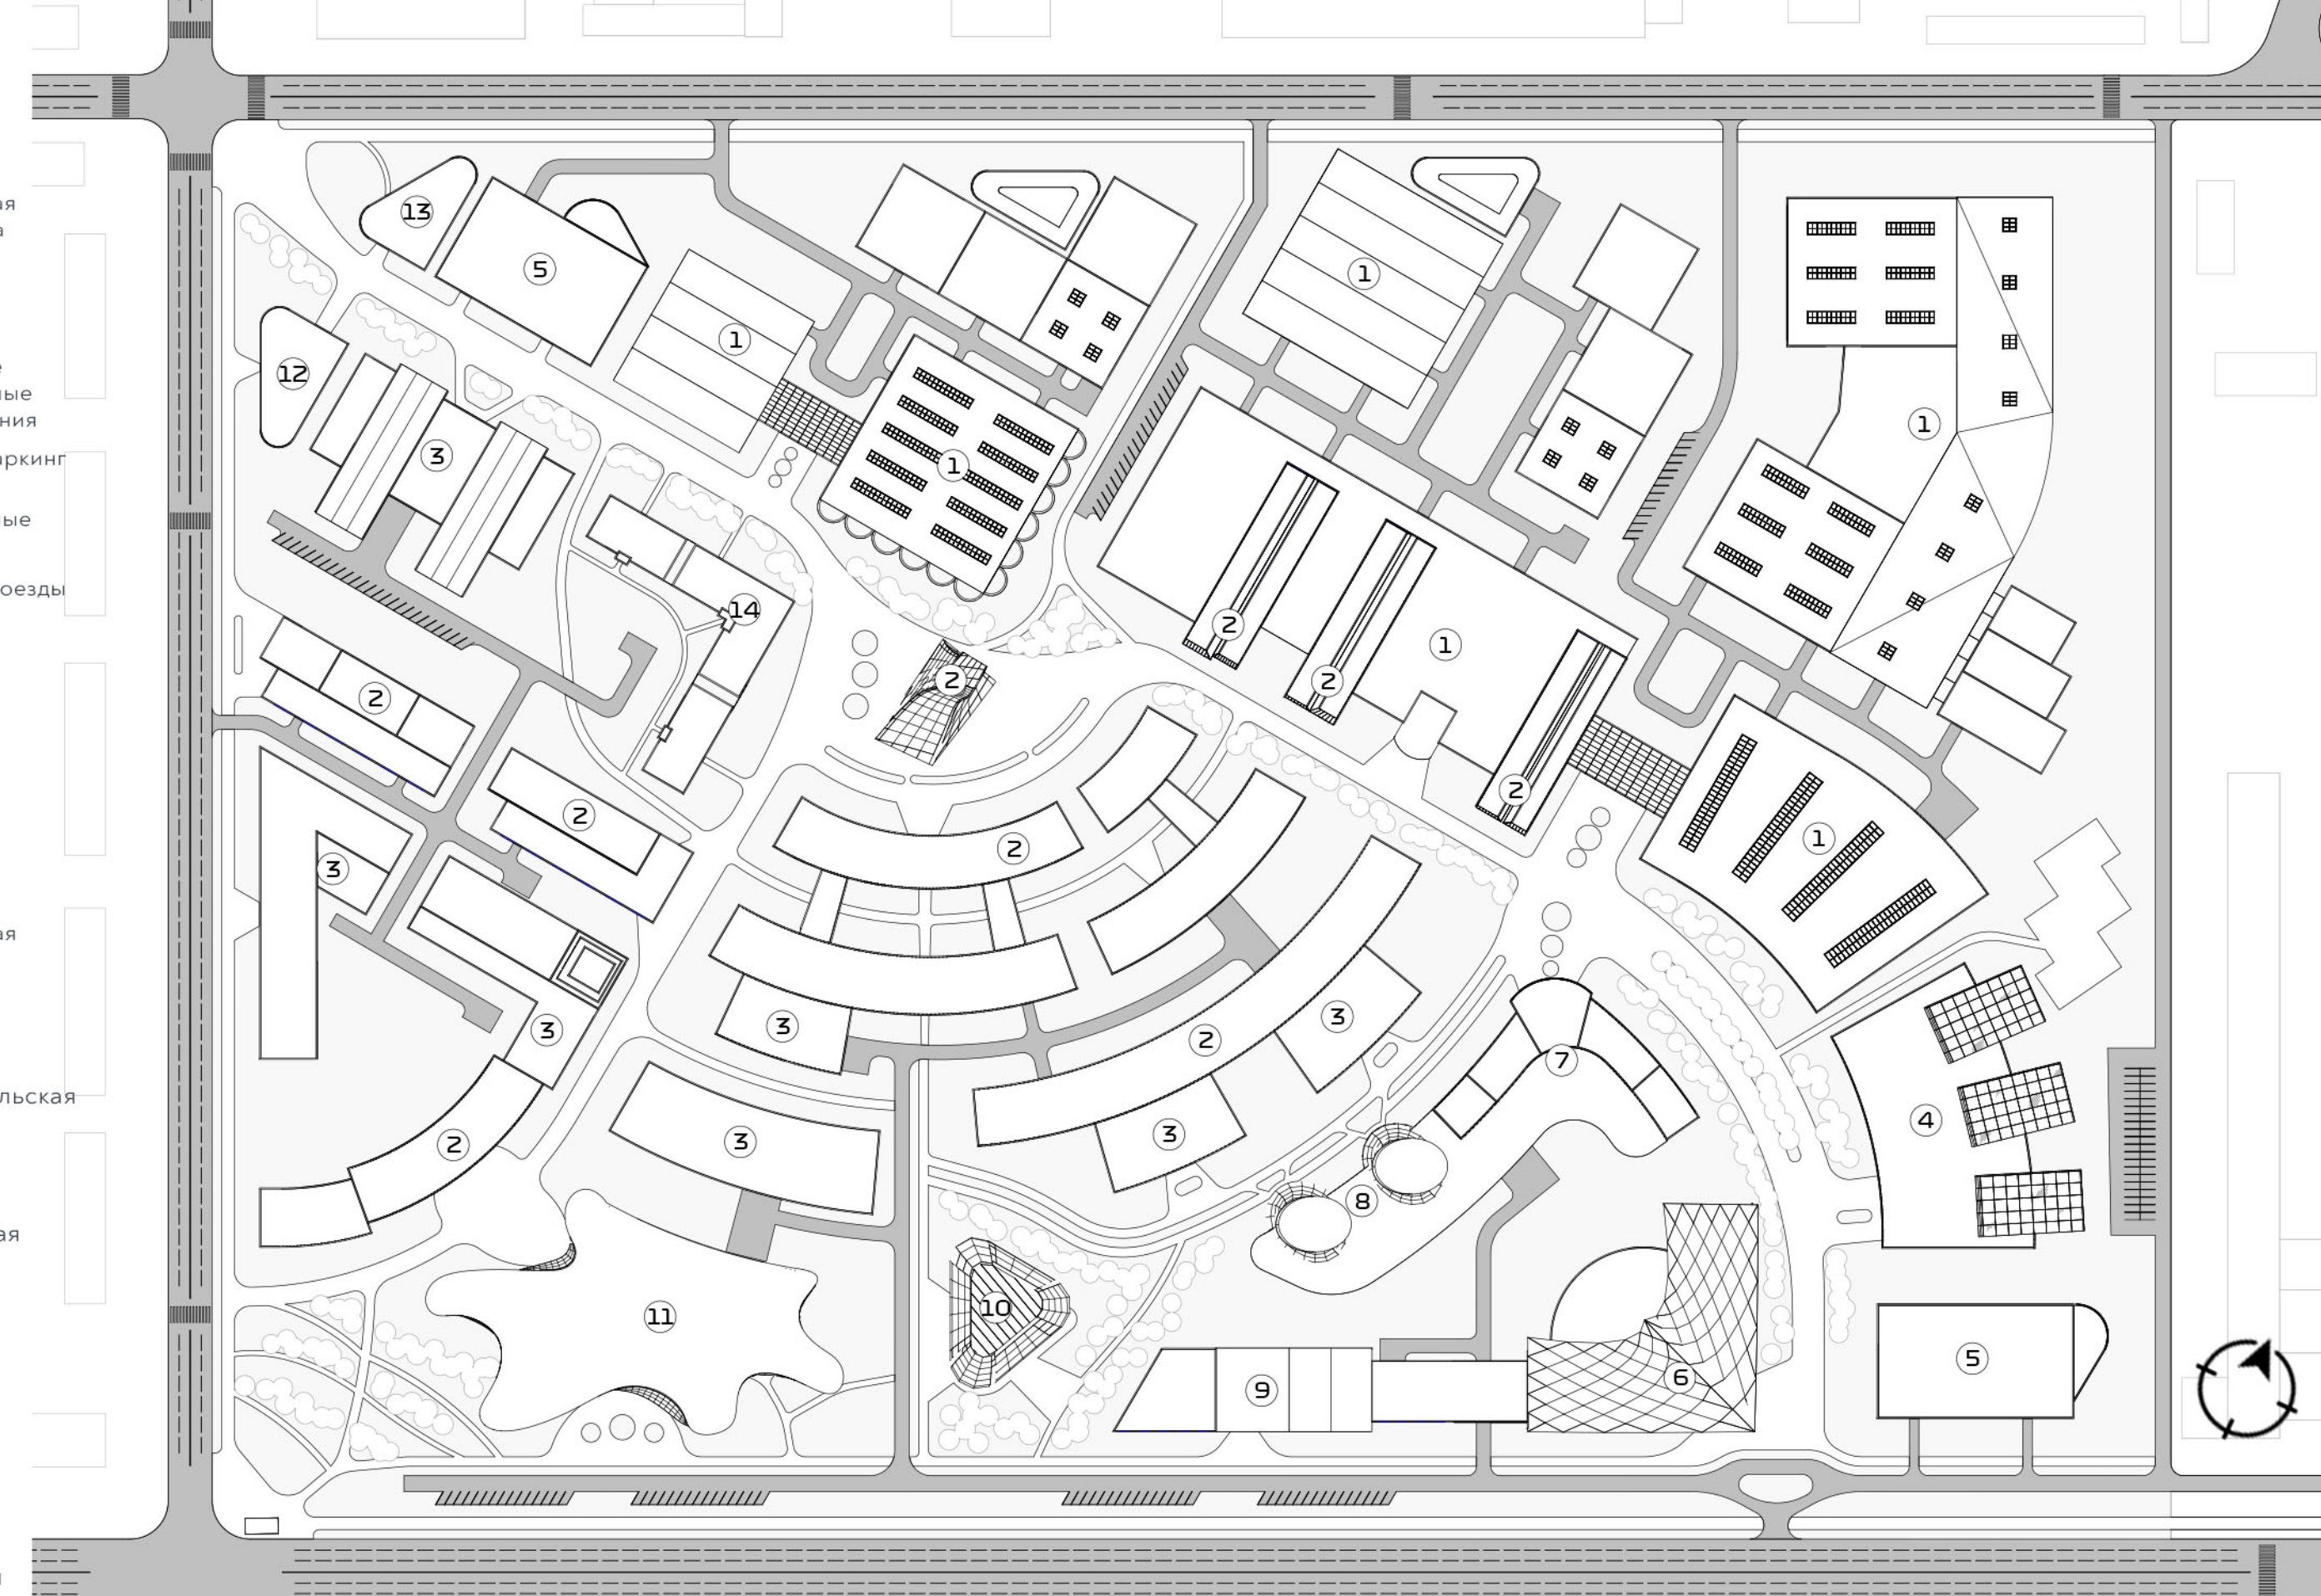

ГЕНПЛАН М 1:2000

