
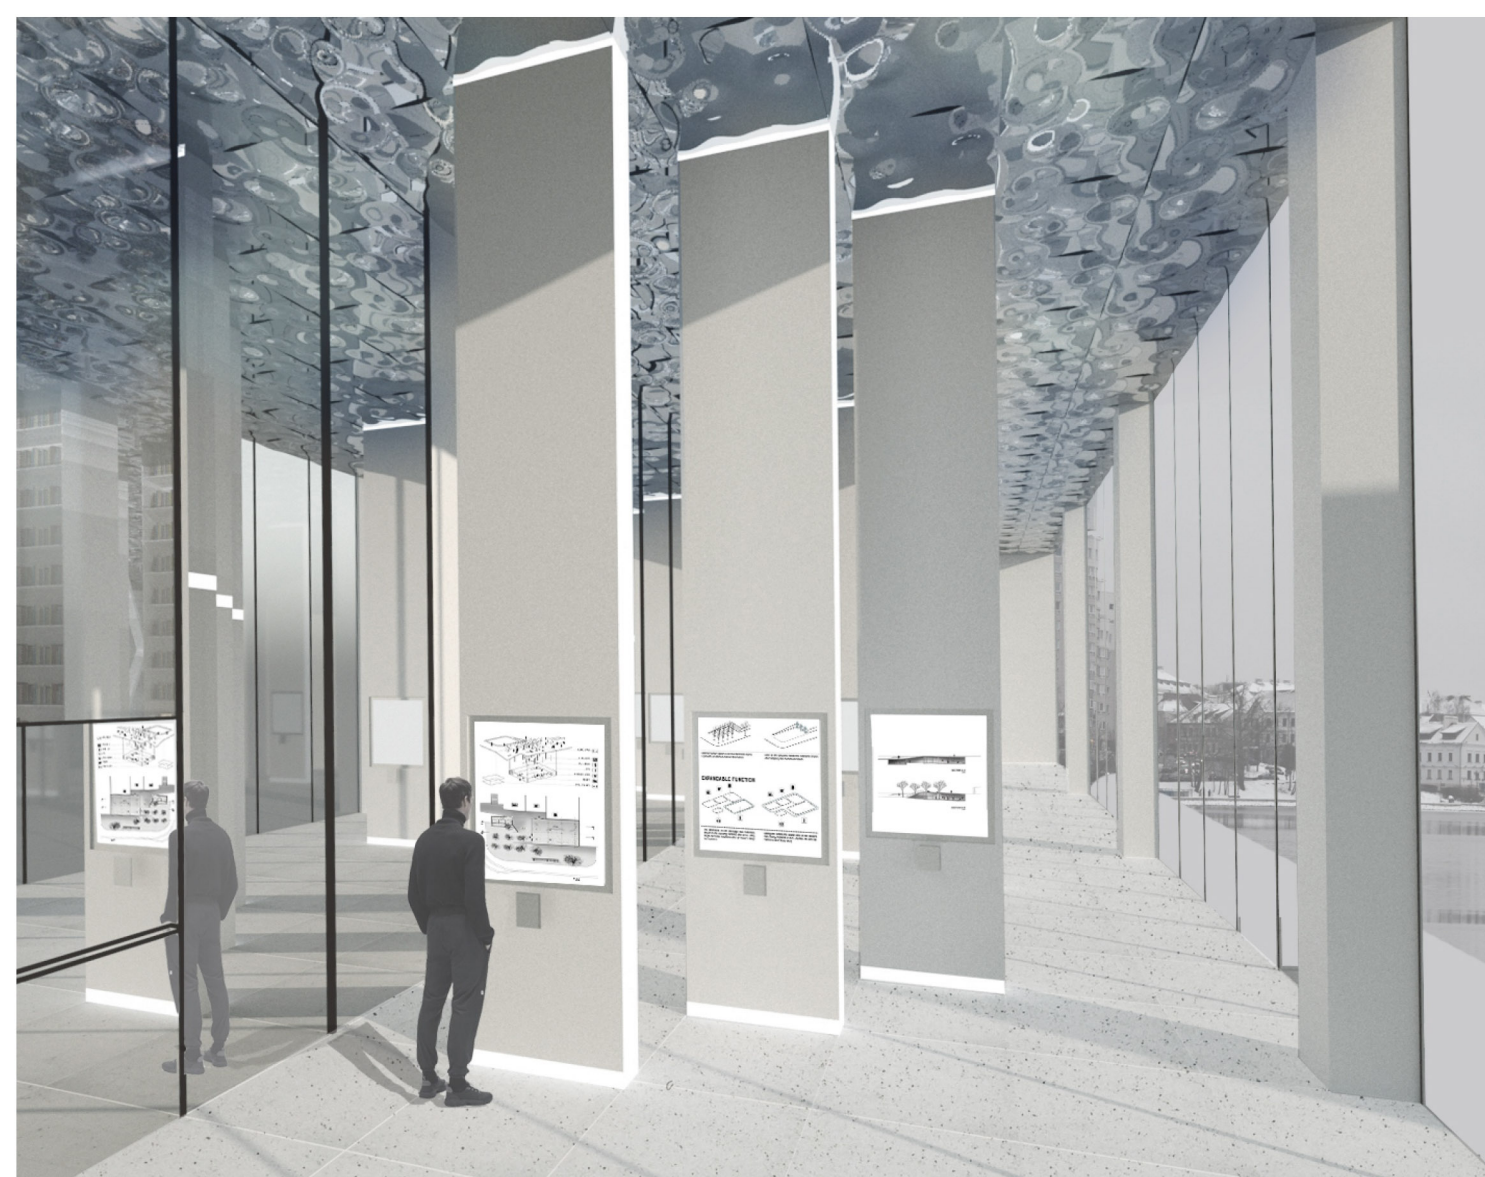
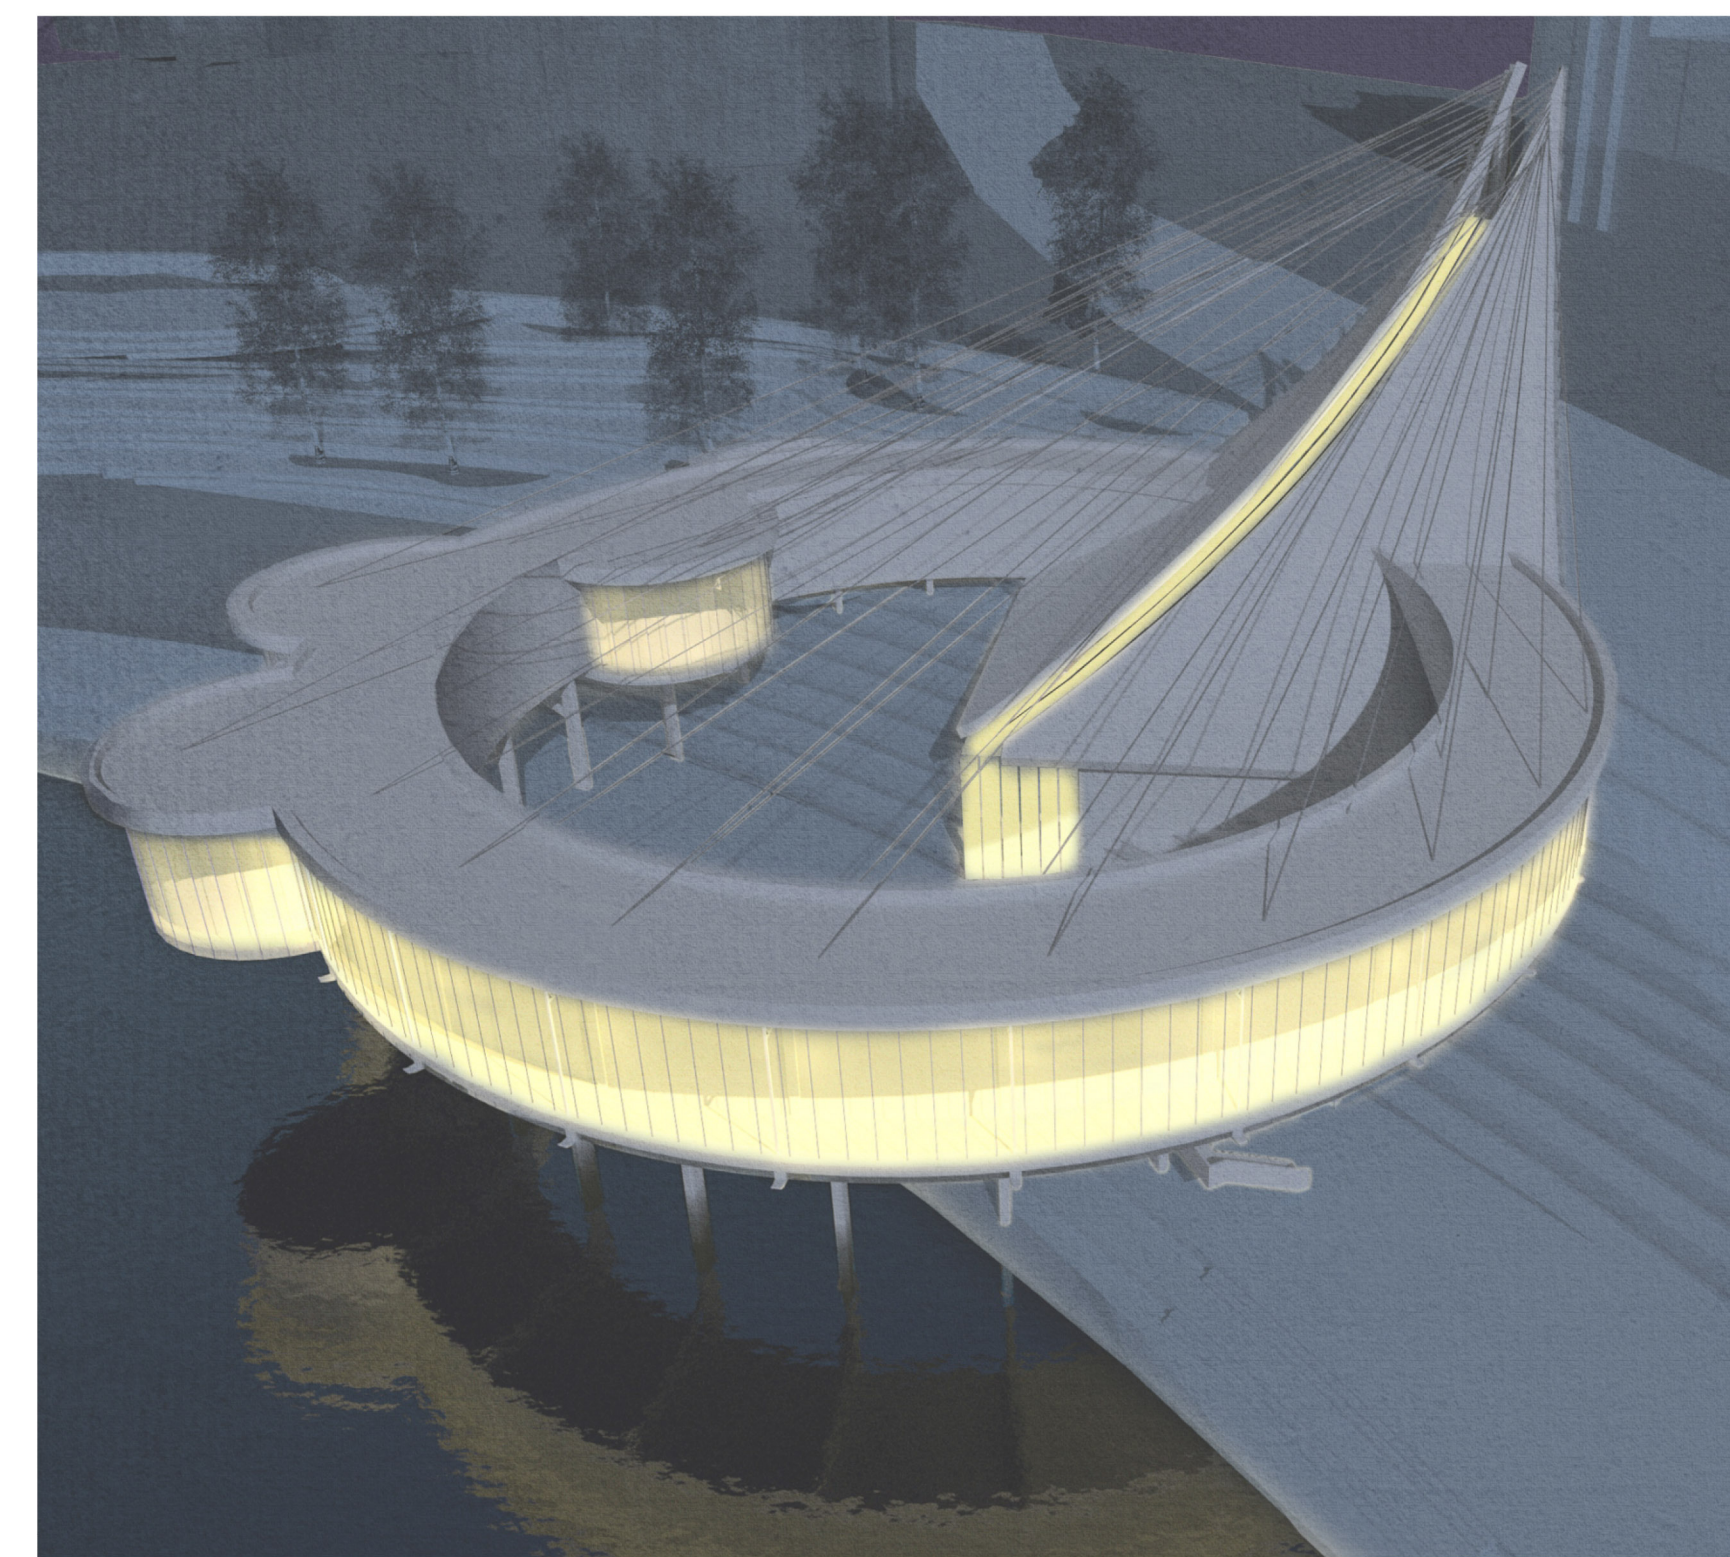
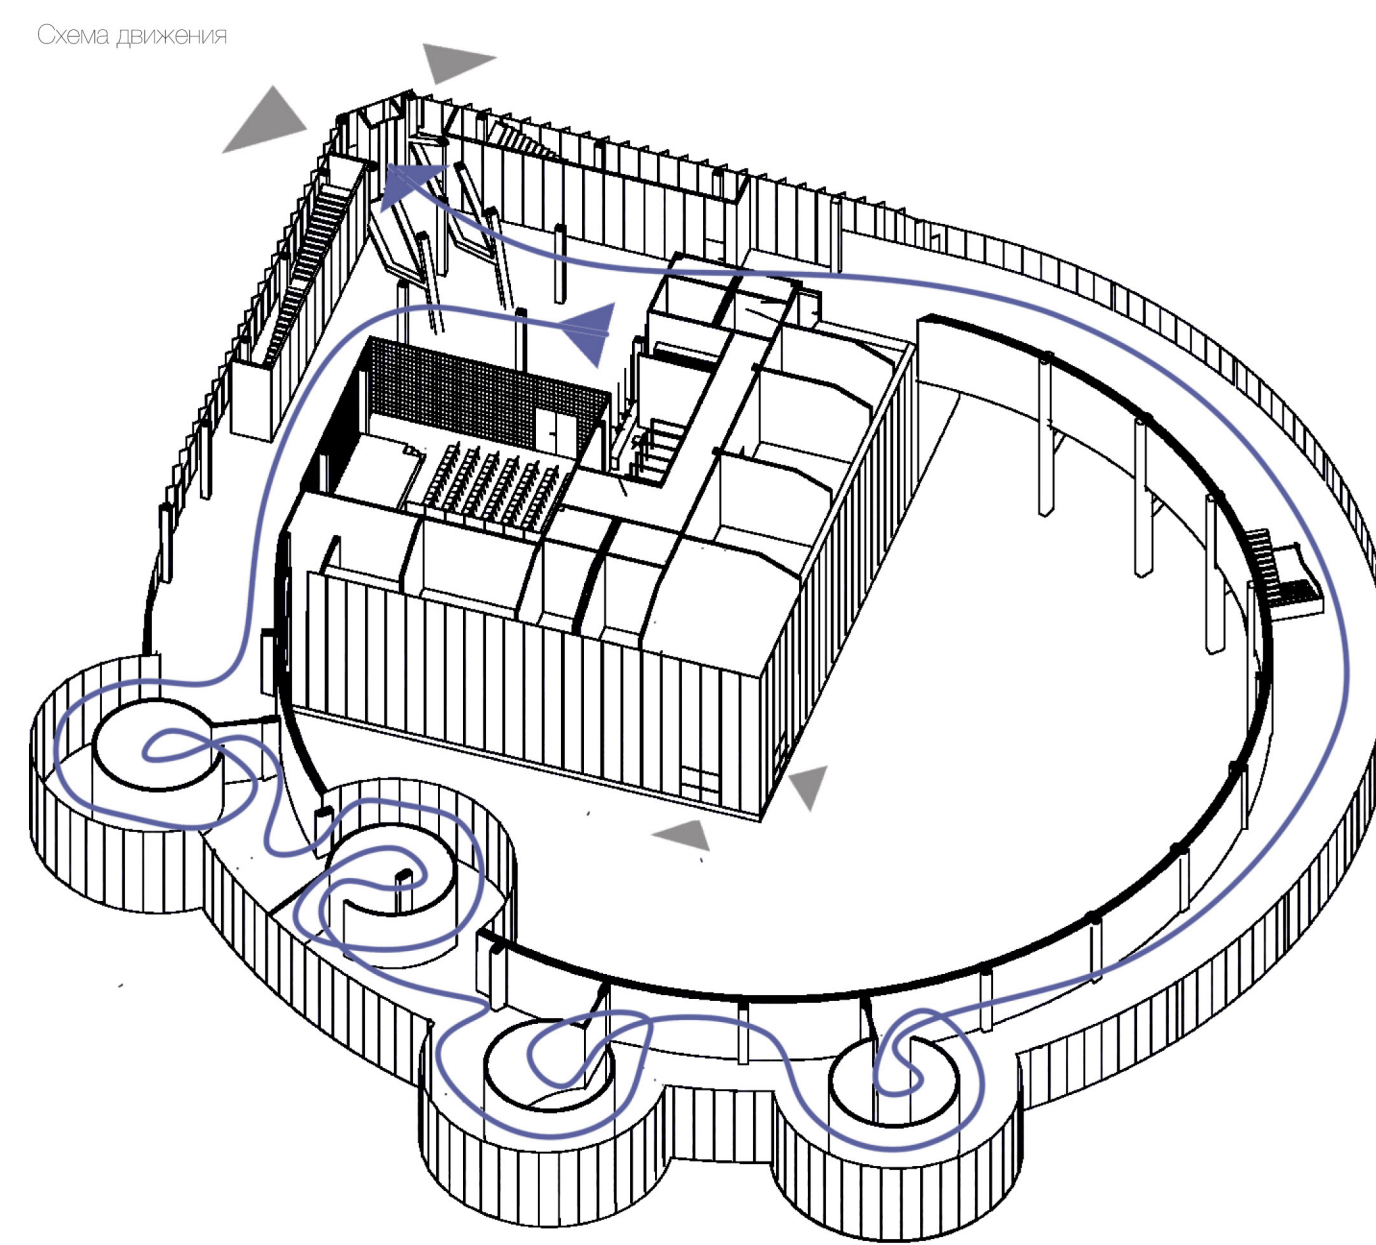
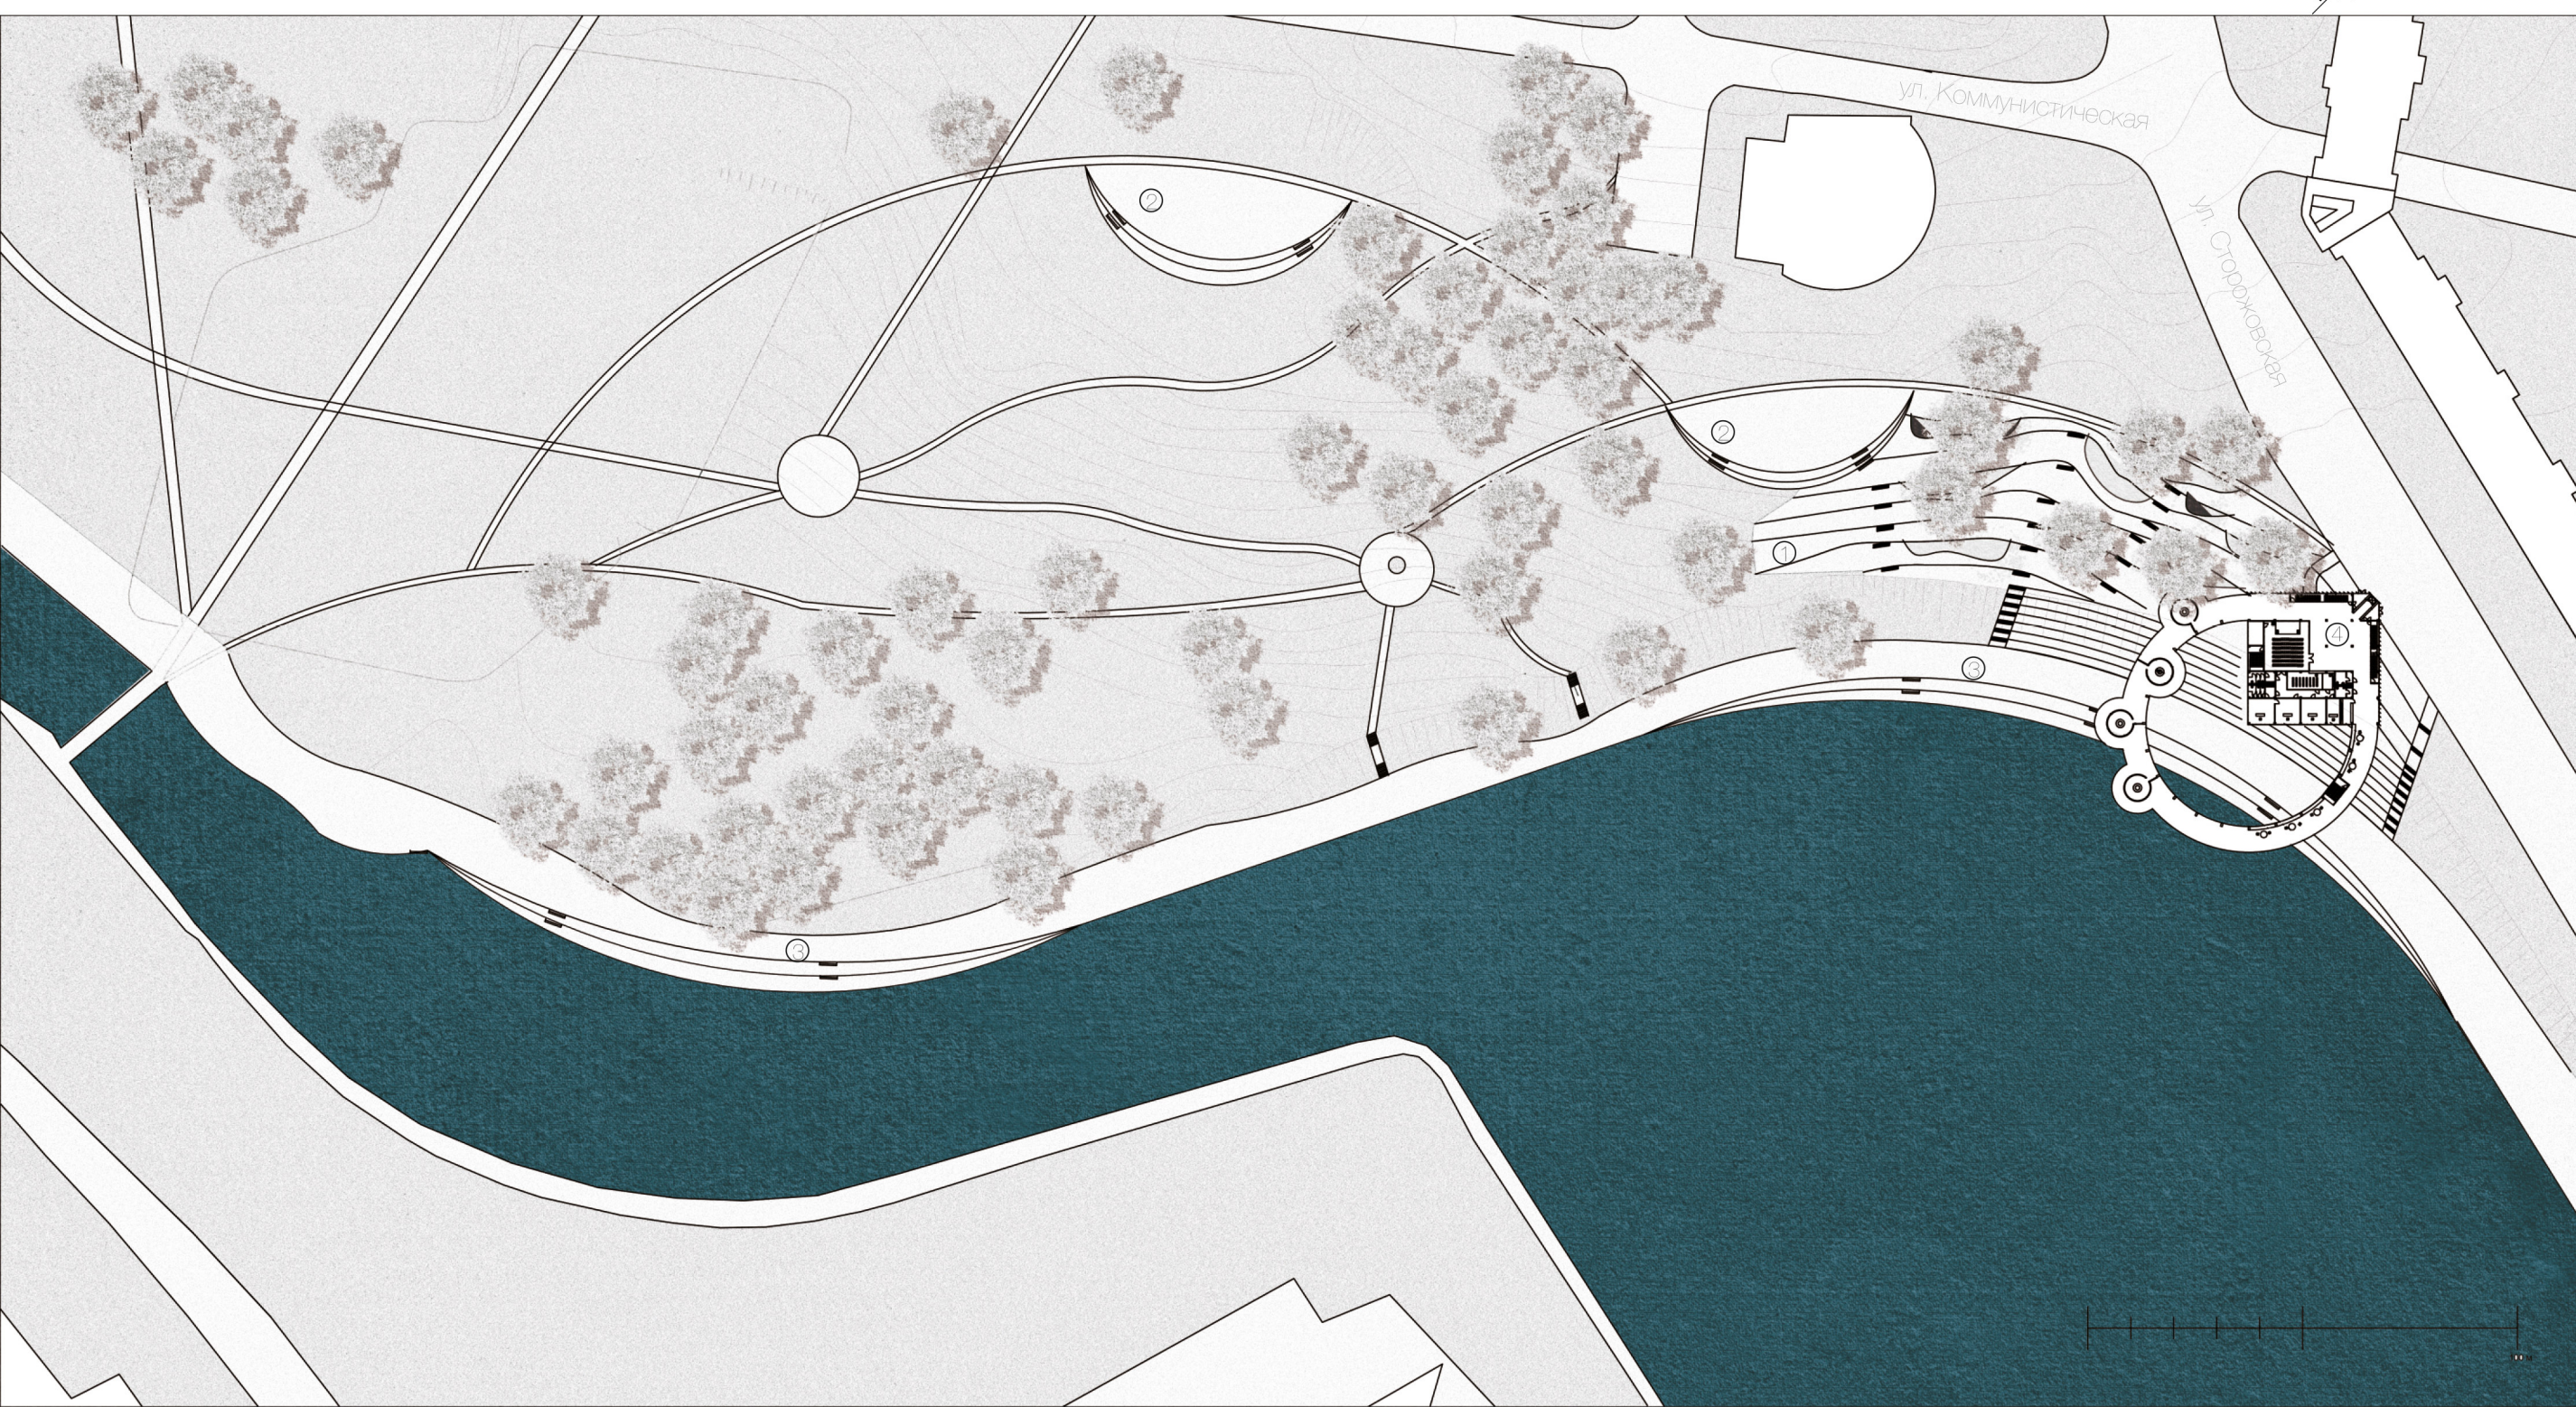
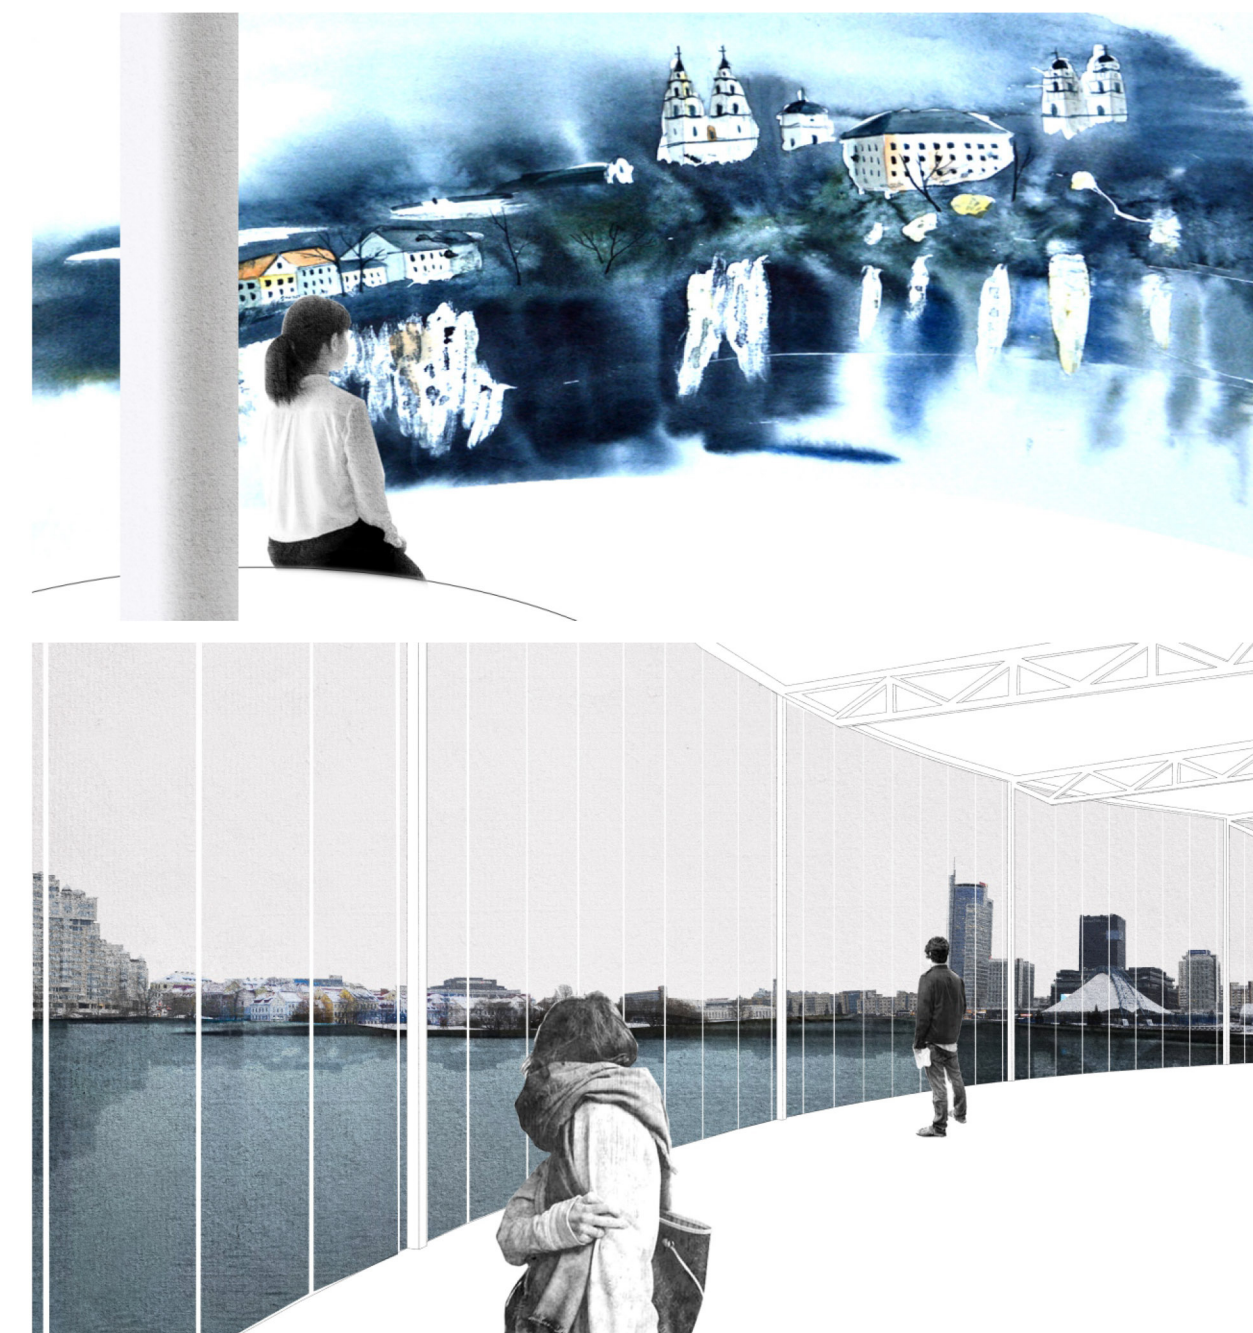
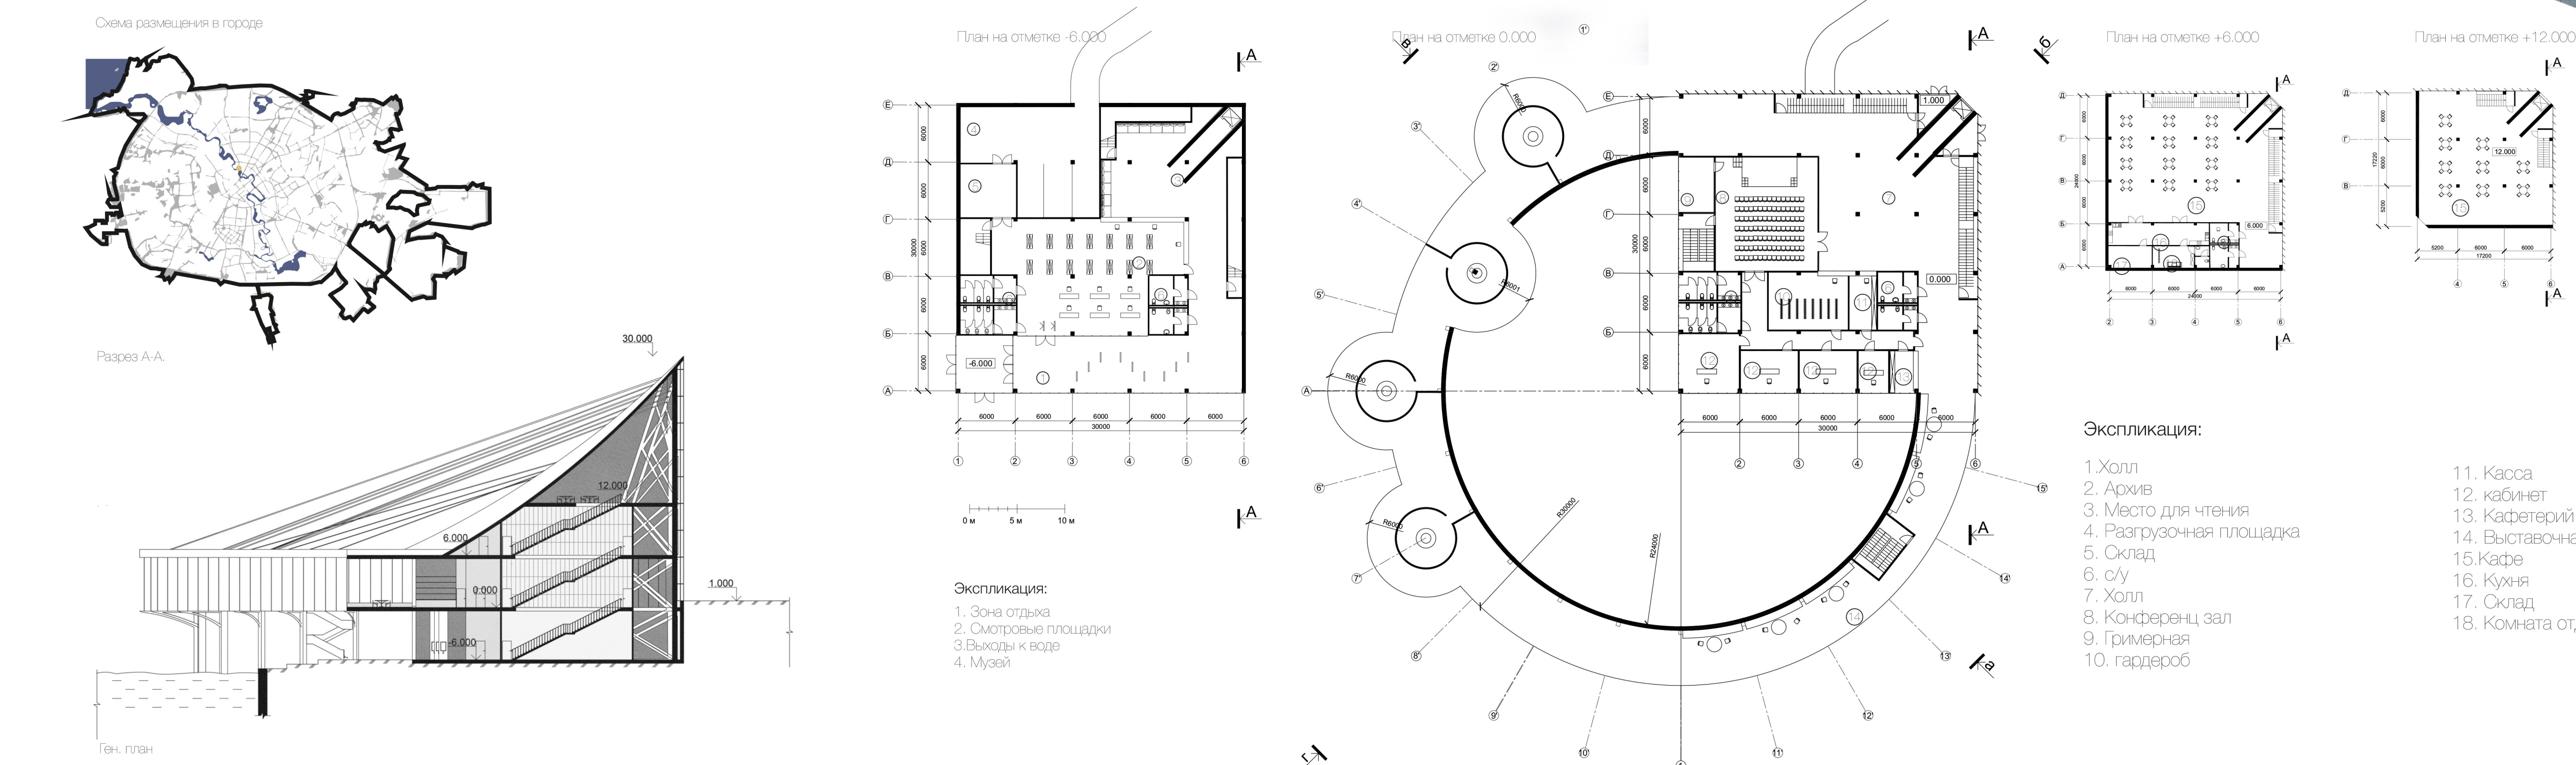


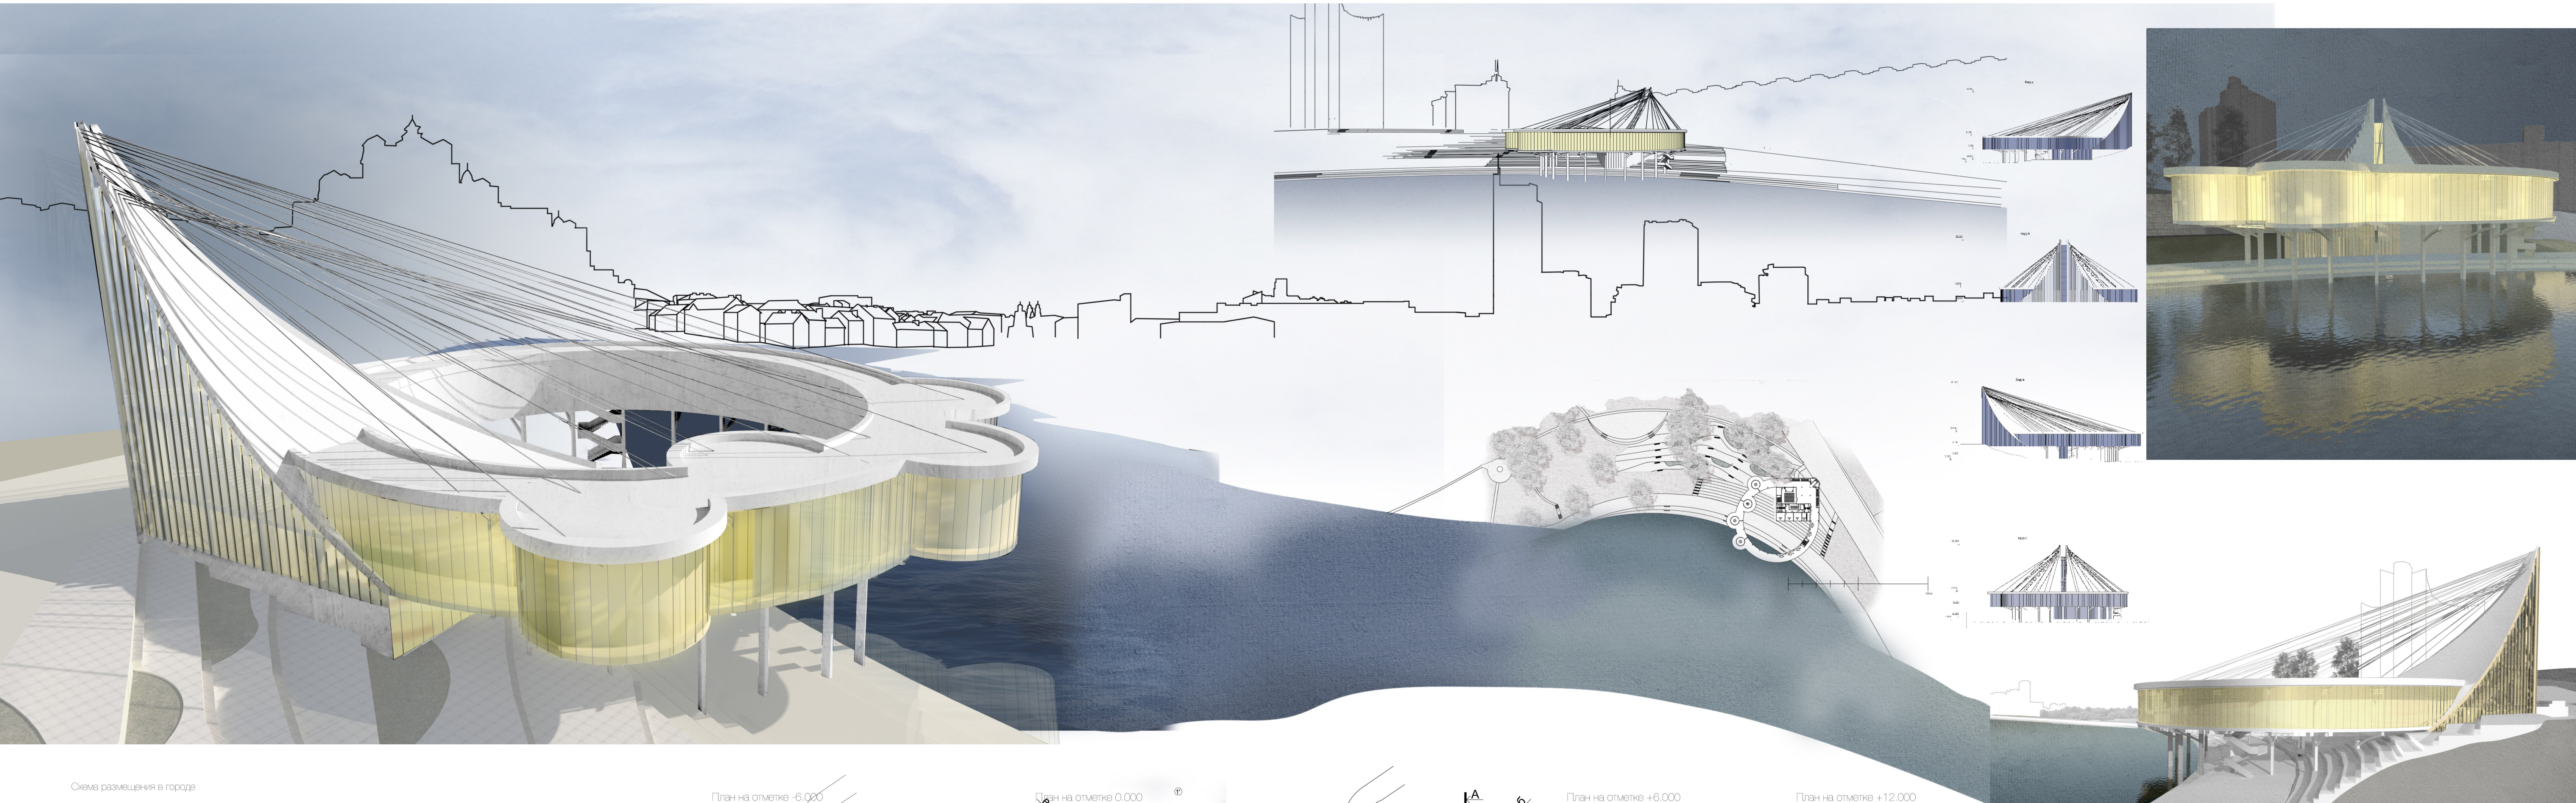

Архитектурно-дизайнерская концепция музея города Минска
Номинация: архитектура общественных зданий

Выполнила: Кокшарова Екатерина Вячеславовна

Руководитель: Старший преподаватель кафедры «Дизайн архитектурной среды» Дегтярев Денис Владимирович

Консультант по архитектуре и архитектурному дизайну заведующий кафедрой «Дизайн архитектурной среды», доцент архитектуры Литвинова Анна Андреевна

Проектируемый объект находится на одном из самых узнаваемых мест города. Рядом проходит Сторожевская улица, протекает река Свислочь и располагается гостиница Беларусь. По своему композиционному объёму объект дополняет украшает панораму города. Достигается это за счёт знакового объекта, круглого объёма и конструктивных особенностей: К большому металлическим рамкам крепиться вант к которому подвешена ферма. Она удерживает кровельное покрытие. Данная форма перекликается с Гостиницей Беларусь и даёт необходимый акцент на панораме. Общая форма состоит из двух объёмов: административное здание и экспозиционная часть, которая, по задумке нависает над водой, кольцом, которое олицетворяет «петлю времени». Экспозиционная часть делится на 6 частей: древний Минск, старый Минск, Минск Российской империи, советский Минск, современный Минск, Минск будущего. Основой является стеклянная обзорная галерея, которая олицетворяет «современный Минск» и помогает насладиться роскошным видом в любую погоду. Четыре выступающих объёма – это залы для просмотра воссозданной панорамы прошедших эпох, а стеклянная галерея – Минск современный, Минск будущий – это сменяемая экспозиция, которая разрабатывается сотрудниками музея, я предлагаю, что будут выставляться архитектурные проекты, которые собираются построить для того, чтобы любой горожанин мог посмотреть, оценить и, желательно, выразить мнение. Так же музей предназначен для проведения любых выставок. Под музеем проходит пешеходный трамвай, а также он имеет подъезд с улицы Сторожевской и Коммунистической.